

NEKILNOJAMOJO TURTO REGISTRO DUOMENŲ BAZĖS IŠRAŠAS

2021-12-07 11:19:10

1. Nekilnojamojo turto registre įregistruotas turtas:

Registro Nr.: 44/2656678

Registro tipas: Statiniai

Sudarymo data: 2021-08-03

Šiaulių r. sav., Kuršėnai, Gamyklos g.
2. Nekilnojamieji daiktai:

2.1.

Kelias (gatvė) - Gatvė Nr. Km-161, Kuršėnų miesto Gamyklos g.

Šiaulių r. sav., Kuršėnai, Gamyklos g.

Unikalus daikto numeris: 4400-5714-1129

Daikto pagrindinė naudojimo paskirtis: Kelių (gatvių)

Žymėjimas plane: 1-20

Statybos pradžios metai: 1992

Statybos pabaigos metai: 1992

Statinio kategorija: Neypatingasis

Baigtumo procentas: 100 %

Ilgis: 0.483 km

Plotas: 960.63 kv. m

Eismo juostų skaičius: Dvi

Gatvės kategorija: Ds

Atkūrimo sąnaudos (statybos vertė): 355000 Eur

Atkuriamoji vertė: 88600 Eur

Vidutinė rinkos vertė: 88600 Eur

Vidutinės rinkos vertės nustatymo būdas: Atkuriamoji vertė

Vidutinės rinkos vertės nustatymo data: 2021-11-18

Kadastro duomenų nustatymo data: 2021-11-18

2.2.

Kelias (gatvė) - Gatvė Nr. Km-161, Kuršėnų miesto Gamyklos g.

Šiaulių r. sav., Kuršėnai, Gamyklos g.

Unikalus daikto numeris: 4400-5714-1094

Daikto pagrindinė naudojimo paskirtis: Kelių (gatvių)

Žymėjimas plane: 67-86

Statybos pradžios metai: 1992

Statybos pabaigos metai: 1992

Statinio kategorija: Neypatingasis

Baigtumo procentas: 100 %

Ilgis: 0.593 km

Plotas: 241.43 kv. m

Eismo juostų skaičius: Viena

Gatvės kategorija: Ds

Atkūrimo sąnaudos (statybos vertė): 364000 Eur

Atkuriamoji vertė: 90900 Eur

Vidutinė rinkos vertė: 90900 Eur

Vidutinės rinkos vertės nustatymo būdas: Atkuriamoji vertė

Vidutinės rinkos vertės nustatymo data: 2021-06-25

Kadastro duomenų nustatymo data: 2021-06-25
3. Daikto priklausiniai iš kito registro: įrašų nėra
4. Nuosavybė:

4.1.

Nuosavybės teisė

Savininkas: ŠIAULIŲ RAJONO SAVIVALDYBĖ, a.k. 111105174

Daiktas: kelias (gatvė) Nr. 4400-5714-1094, aprašytas p. 2.2.

kelias (gatvė) Nr. 4400-5714-1129, aprašytas p. 2.1.

Įregistravimo pagrindas: 1996-09-30 Perdavimo - priėmimo aktas

Įrašas galioja: Nuo 2021-12-06
5. Valstybės ir savivaldybių žemės patikėjimo teisė: įrašų nėra
6. Kitos daiktinės teisės : įrašų nėra
7. Juridiniai faktai: įrašų nėra
8. Žymos: įrašų nėra
9. Teritorijos, kuriose taikomos specialiosios žemės naudojimo sąlygos: įrašų nėra
10. Daikto registravimas ir kadastro žymos:

10.1.

Kadastrinius matavimus atliko (kadastro žyma)

DANUTĖ TVARANAVIČIENĖ

Daiktas: kelias (gatvė) Nr. 4400-5714-1129, aprašytas p. 2.1.

Įregistravimo pagrindas: 2011-06-16 Kvalifikacijos pažymėjimas Nr. 2M-M-1437

2021-11-18 Nekilnojamojo daikto kadastro duomenų byla

Įrašas galioja: Nuo 2021-11-29

10.2.

Kadastrinius matavimus atliko (kadastro žyma)

DANUTĖ TVARANAVIČIENĖ

Daiktas: kelias (gatvė) Nr. 4400-5714-1094, aprašytas p. 2.2.

Įregistravimo pagrindas: 2011-06-16 Kvalifikacijos pažymėjimas Nr. 2M-M-1437

2021-06-25 Nekilnojamojo daikto kadastro duomenų byla

Įrašas galioja: Nuo 2021-11-29

10.3.

Suformuotas naujas (daikto registravimas)

Daiktas: kelias (gatvė) Nr. 4400-5714-1094, aprašytas p. 2.2.

Įregistravimo pagrindas: 1996-09-30 Perdavimo - priėmimo aktas

2021-12-07 11:19

NT Registras 44/2656678

2021-06-25 Nekilnojamojo daikto kadastro duomenų byla
Įrašas galioja: Nuo 2021-11-29

10.4.

Suformuotas naujas (daikto registravimas)
Daiktas: kelias (gatvė) Nr. 4400-5714-1129, aprašytas p. 2.1.
Įregistravimo pagrindas: 1996-09-30 Perdavimo - priėmimo aktas
2021-11-18 Nekilnojamojo daikto kadastro duomenų byla
Įrašas galioja: Nuo 2021-11-29

11. Registro pastabos ir nuorodos: įrašų nėra

12. Kita informacija: įrašų nėra

13. Informacija apie duomenų sandoriui tikslinimą: įrašų nėra

Dokumentą atspausdino

RIMA IVANOVA

Valstybės įmonė Valstybės žemės fondas

NEKILNOJAMOJO DAIKTO
KADASTRINIŲ MATAVIMŲ BYLA

Tomas: 1

Nekilnojamojo turto objektas: **Inžinerinis statinys**

Registro Nr.: **44/2656678 (Statiniai)**

Adresas: **Šiaulių r. sav. Kuršėnų m. Gamyklos g.**

Lapų skaičius: **13**

SUDERINTA

(pareigos)

(parašas)

(vardas, pavardė)


(data)


Tomo Nr. 1
Registro 44/2656678

BYLOS TOMO VIDAUS APYRAŠAS


Eil. Nr.	Dokumento pavadinimas	Dokumento		Lapų skaič.	Bylos lapų numeriai	Pastabos
		Nr.	Data			
1	Statinio planas "STATINIŲ IŠDĖSTYMO PLANAS"		2021-12-07	2	1-2	
2	KOORDINAČIŲ ŽINIARAŠTIS KZ		2021-12-07	1	3	
3	KELIO / GATVĖS IR JO SUDĖTINIŲ DALIŲ KADASTRO DUOMENYS 1K FORMA		2021-12-07	2	4-5	
4	KELIO / GATVĖS IR JO SUDĖTINIŲ DALIŲ VERČIŲ NUSTATYMAS 2K FORMA		2021-12-07	1	6	
5	KELIO / GATVĖS VAŽIUOJAMOSIOS DALIES IR ŽEMĖS SANKASOS KADASTRO DUOMENYS 3K FORMA		2021-12-07	1	7	
6	KELIO / GATVĖS SANKRYŽŲ, TILTŲ, VIADUKŲ, ESTAKADŲ, PRALAIĐŲ, AUTOBUSŲ SUSTOJIMO IR POILSIO AIKŠTELIŲ, ŠVIESOFORŲ, KELIO ORO SĄLYGŲ STEBĖJIMO IR TRANSPORTO APSKAITOS ĮRENGINIŲ KADASTRO DUOMENYS 4K FORMA		2021-12-07	2	8-9	
7	PAPILDOMI DOKUMENTAI		2021-12-07	3	10-12	

Vidaus apyrašo lapų 12

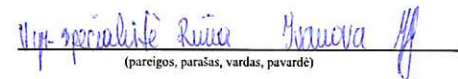
(pareigos, parašas, vardas, pavardė)

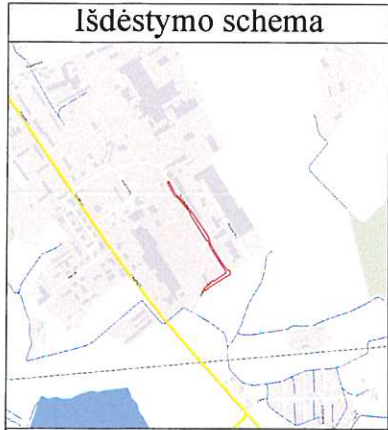

KELIO PLANAS M1:1000

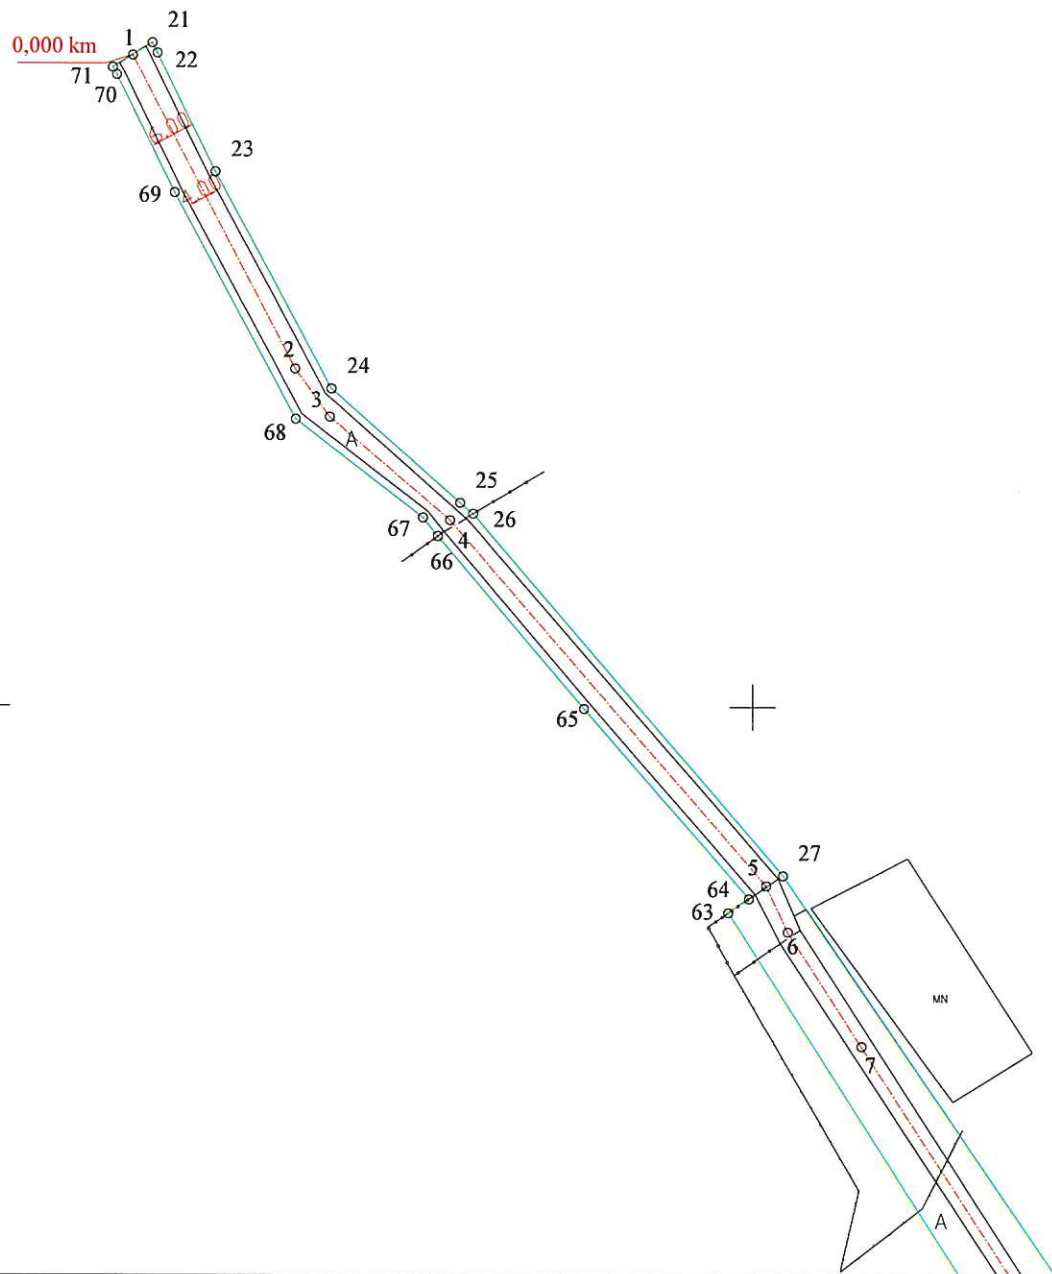

47/61 - 071


Lapų išdėstymo
schema




Objekto pavadinimas	Gatvė Nr. Km-161, Kuršėnų miesto Gamyklos g.		
Savivaldybė	Šiaulių r. sav.		
Seniūnija	Kuršėnų m. sen.		
Gyvenamoji vietovė	Kuršėnų m.		
Kadastro duomenims nustatyti naudota medžiaga			
Medžiagos pavadinimas		Medžiagos parengimo data	
Lauko matavimai		2021-04-23	

Valstybės įmonė Valstybės žemės fondas, kodas: 120093212, buveinės (deklaruotas) adresas: Vilnius, Konstitucijos pr. 23-401		
kvalifikacijos pažymėjimo Nr.	Pareigos	Vardas Pavardė
2M-M-1437	Sk.vadovė	D.Tvaranavičienė
	Vyr. specialistė	R. Ivanova
Lapų skaičius		Lapo numeris
2		1



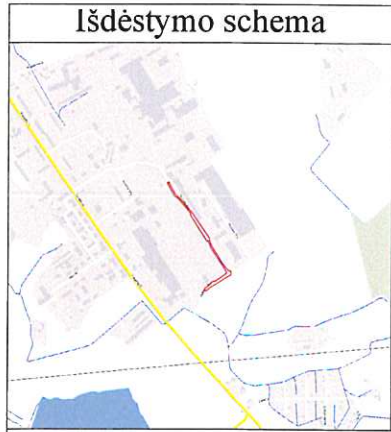

KELIO PLANAS M1:1000

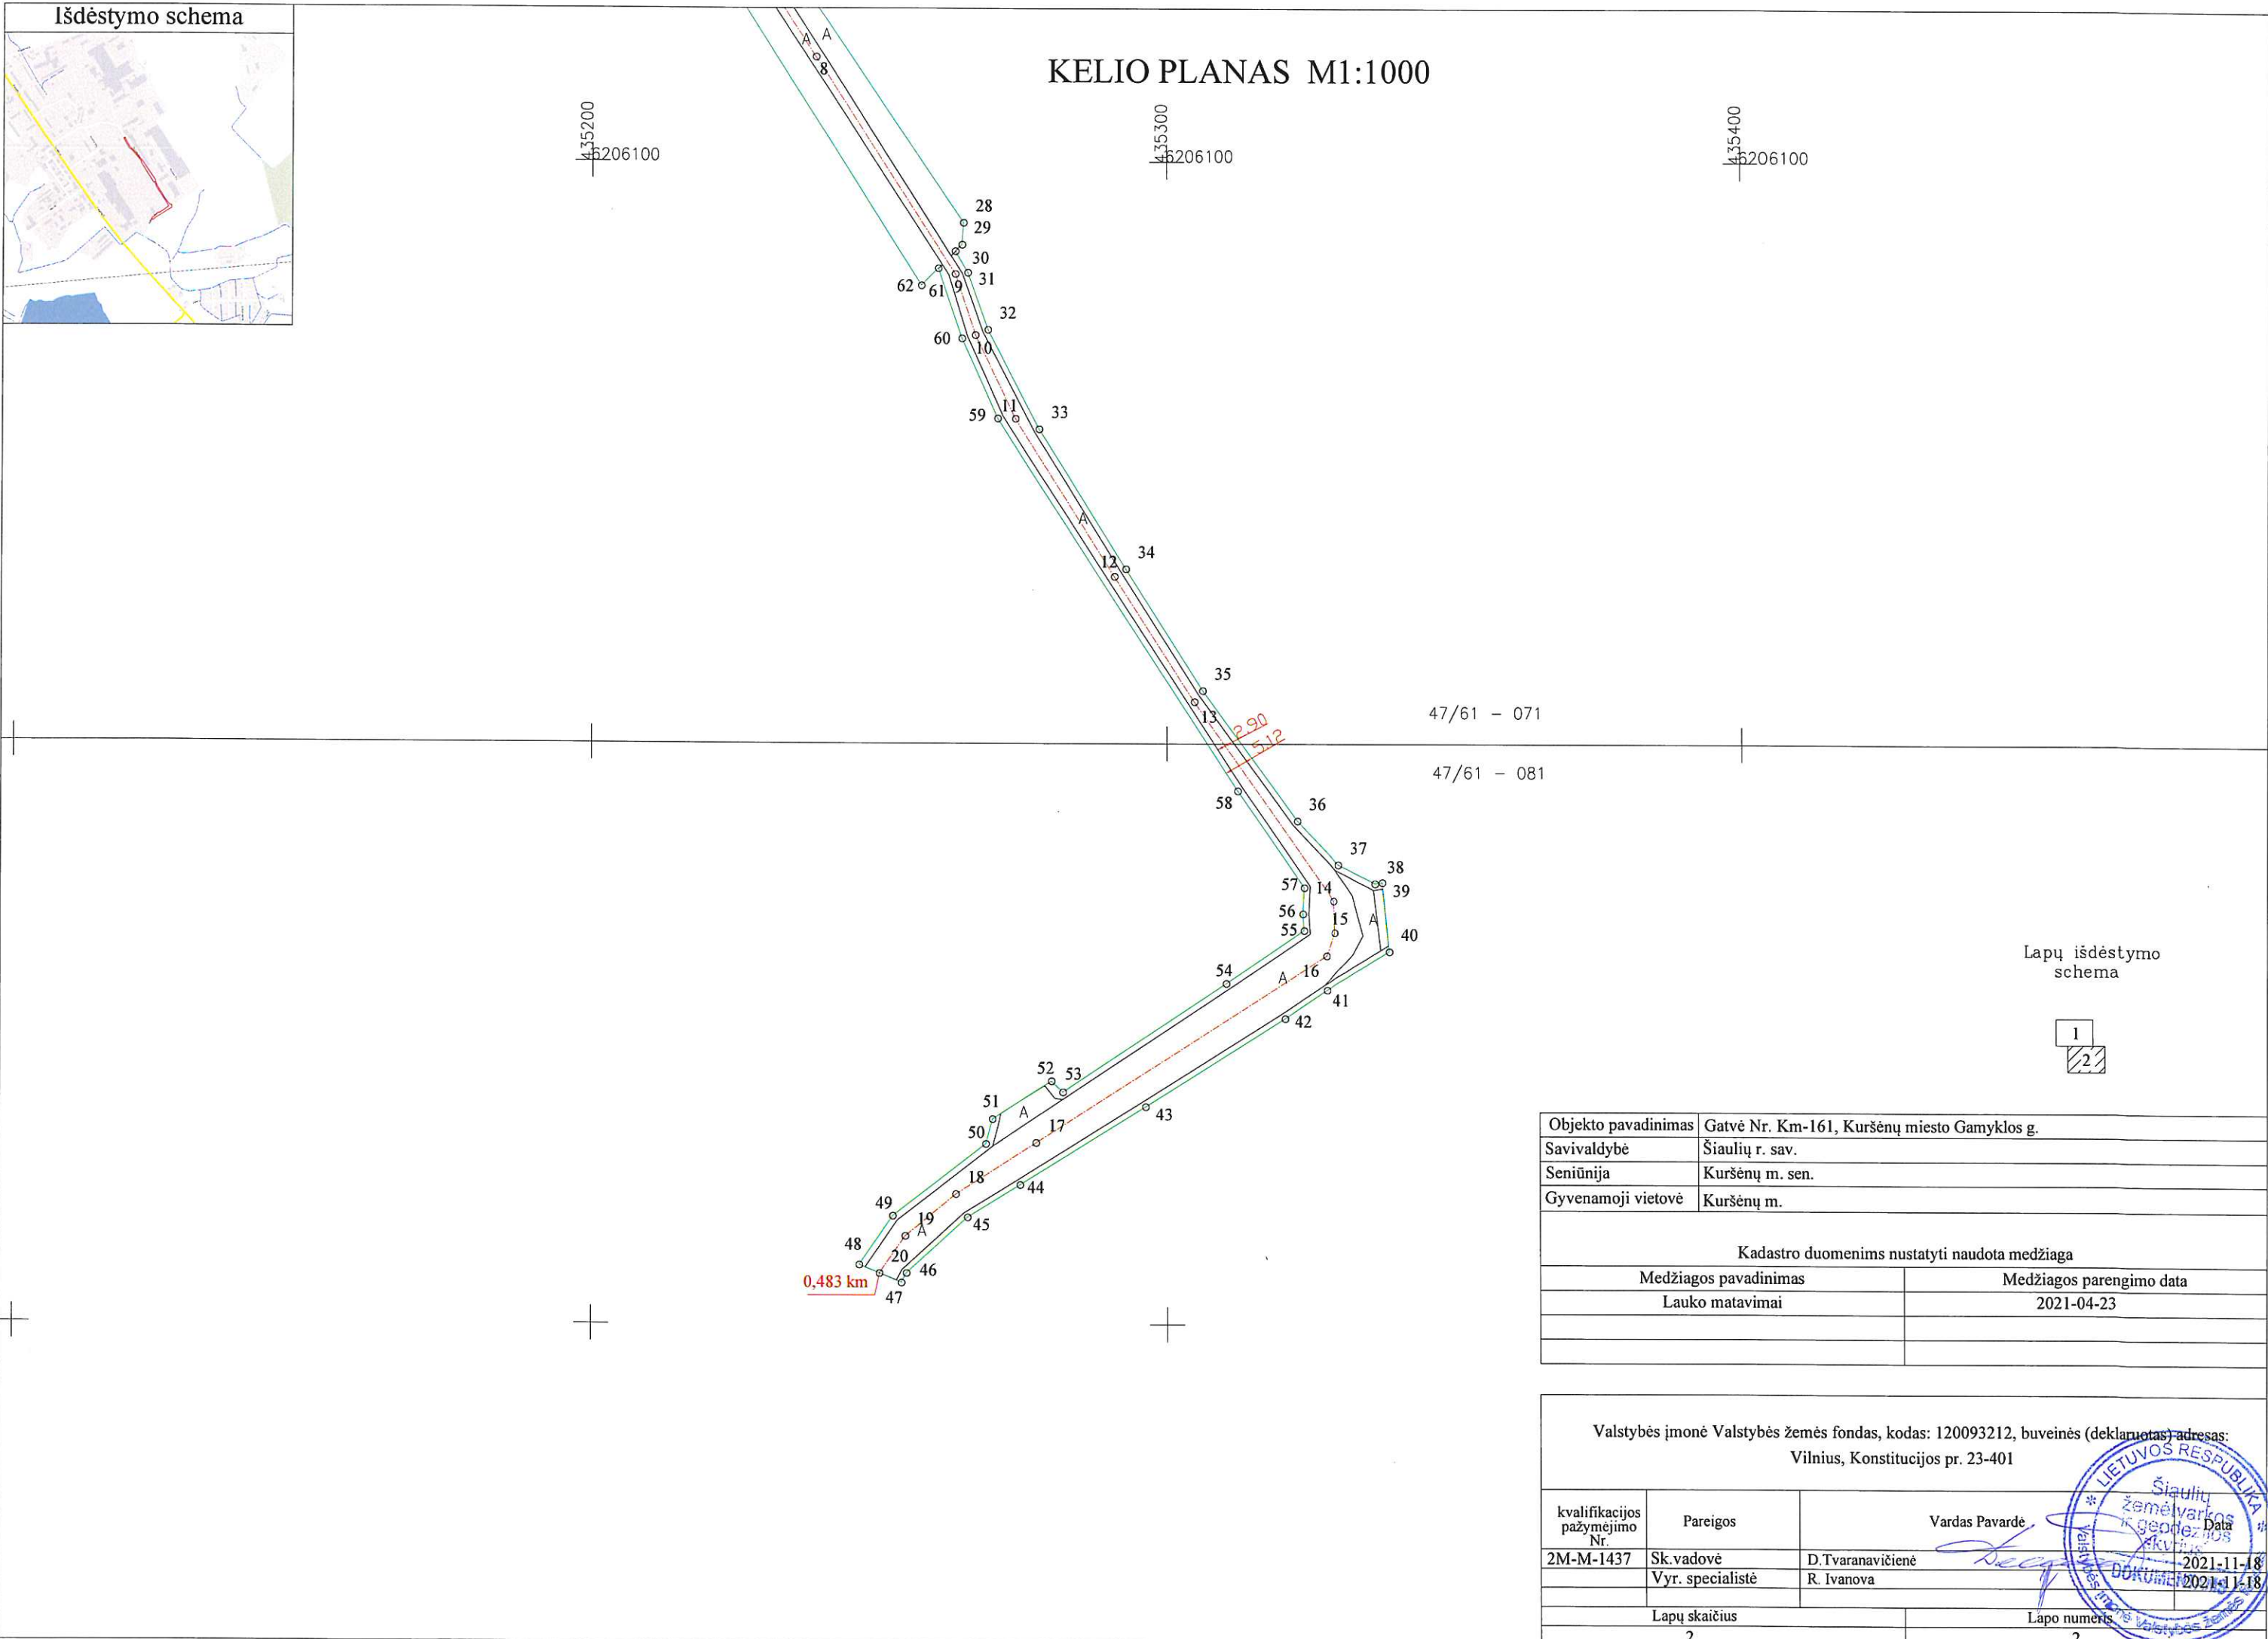

Lapų išdėstymo
schema



Objekto pavadinimas	Gatvė Nr. Km-161, Kuršėnų miesto Gamyklos g.		
Savivaldybė	Šiaulių r. sav.		
Seniūnija	Kuršėnų m. sen.		
Gyvenamoji vietovė	Kuršėnų m.		
Kadastro duomenims nustatyti naudota medžiaga			
Medžiagos pavadinimas	Medžiagos parengimo data		
Lauko matavimai	2021-04-23		

Valstybės įmonė Valstybės žemės fondas, kodas: 120093212, buveinės (deklaruojamas) adresas: Vilnius, Konstitucijos pr. 23-401		
kvalifikacijos pažymėjimo Nr.	Pareigos	Vardas Pavardė
2M-M-1437	Sk.vadovė	D.Tvaranavičienė
	Vyr. specialistė	R. Ivanova
Lapų skaičius		Lapo numeris
2		2



COORDINAČIŲ ŽINIARAŠTIS

Pavadinimas Gatvė Nr. Km-161, Kuršėnų miesto Gamyklos g.
Objekto buvimo vieta Šiaulių r. sav. Kuršėnų m. Gamyklos g.
Unikalus numeris 4400-5714-1129

Kelio ruožas 0,000-0,483

Koordinacijų sistema: LKS-94

Kelio riba			Kelio riba		
Taško Nr.	X	Y	Taško Nr.	X	Y
21	6206286,11	435121,60	56	6205970,70	435323,67
22	6206284,77	435122,27	57	6205975,22	435323,89
23	6206269,38	435129,86	58	6205991,85	435312,33
24	6206241,25	435145,05	59	6206055,89	435270,67
25	6206226,47	435161,82	60	6206069,63	435264,38
26	6206225,05	435163,51	61	6206081,65	435260,29
27	6206178,17	435203,96	62	6206078,72	435257,36
28	6206089,49	435264,66	63	6206173,33	435196,78
29	6206085,73	435264,39	64	6206175,18	435199,49
30	6206084,58	435263,23	65	6206199,80	435178,00
31	6206080,90	435265,41	66	6206222,13	435158,91
32	6206071,10	435268,93	67	6206224,57	435156,95
33	6206054,08	435277,98	68	6206237,30	435140,36
34	6206030,01	435293,01	69	6206266,63	435124,53
35	6206009,10	435306,28	70	6206281,96	435116,97
36	6205986,72	435322,70	71	6206282,89	435116,43
37	6205979,16	435329,91			
38	6205975,94	435336,32			
39	6205976,13	435337,55			
40	6205964,24	435338,73			
41	6205957,62	435327,87			
42	6205952,69	435320,52			
43	6205937,47	435296,33			
44	6205923,98	435274,60			
45	6205918,37	435265,39			
46	6205908,77	435254,79			
47	6205907,11	435253,90			
48	6205910,17	435246,62			
49	6205918,60	435252,41			
50	6205931,04	435268,59			
51	6205935,30	435269,76			
52	6205941,84	435280,01			
53	6205939,95	435281,97			
54	6205958,70	435310,30			
55	6205967,84	435323,85			

Kelio ašis			
Taško Nr.	Atskaitos taško km	X	Y
1	0,000	6206284,50	435119,01
2	0,046	6206243,80	435140,26
3	0,054	6206237,57	435144,81
4	0,074	6206224,23	435160,51
5	0,137	6206176,86	435201,74
6	0,144	6206170,87	435204,59
7	0,161	6206156,03	435214,16
8	0,207	6206117,90	435239,00
9	0,251	6206080,69	435263,24
10	0,262	6206070,21	435266,73
11	0,278	6206055,88	435273,79
12	0,310	6206028,75	435291,01
13	0,336	6206007,19	435304,81
14	0,378	6205972,95	435329,10
15	0,383	6205967,49	435329,31
16	0,388	6205963,51	435327,81
17	0,448	6205931,26	435277,39
18	0,464	6205922,36	435263,37
19	0,476	6205915,14	435254,57
20	0,483	6205908,72	435250,07

Skyriaus vadovė



* 1 1 3 4 6 4 5 7 5 4 *

Valstybės įmonė Valstybės žemės fondas, kodas: 120093212, adresas: Vilnius, Konstitucijos pr. 23-401

Matininkas(-ė) DANUTĖ TVARANAVIČIENĖ, kvalifikacijos pažymėjimo Nr. 2M-M-1437

KELIO / GATVĖS IR JO SUDĖTINIŲ DALIŲ KADASTRO DUOMENYS

Adresas	Šiaulių r. sav. Kuršėnų m. Gamyklos g.
Paskirtis	Kelių (gatvių)
Pavadinimas	Gatvė Nr. Km-161, Kuršėnų miesto Gamyklos g.
Žymėjimas plane	1-20
Kadastro duomenų nustatymo data	2021-11-18
Statybos būklė	Unikalus numeris 4400-5714-1129

Statybos pradžios metai:	1992	Kelio Nr.:	Km-161
Statybos pabaigos metai:	1992	Kelio ruožas:	0,000-0,483
Rekonstravimo pradžios metai:		Ilgis: km	0,483
Rekonstravimo pabaigos metai:		Gatvės kategorija:	Ds
Kap. remonto pradžios metai:		Statinio kategorija:	Neypatingasis
Kap. remonto pabaigos metai:		Baigtumo procentas: %	100
Papr. remonto pradžios metai:			
Papr. remonto pabaigos metai:			

Kelias, kelio sudėtinės dalys	Mato vienetas	Kiekis
1	2	3
Važiuojamoji dalis 1-20	km	0,483
Aikštelė 7	vnt.	1
Aikštelė 7	kv. m	476,13
Aikštelė 8	kv. m	369,93
Aikštelė 8	vnt.	1
Sankryža (Gatvė Nr. Km-161, Kuršėnų miesto Gamyklos g.) 15	kv. m	71,46
Sankryža (Gatvė Nr. Km-161, Kuršėnų miesto Gamyklos g.) 15	vnt.	1
Įvažiavimas, nuovaža 17	vnt.	1
Įvažiavimas, nuovaža 17	kv. m	43,11

Skyriaus vadovė


DANUTĖ TVARANAVIČIENĖ



* 1 1 3 4 6 4 7 8 2 4 *

Valstybės įmonė Valstybės žemės fondas, kodas: 120093212, adresas: Vilnius, Konstitucijos pr. 23-401

Matininkas(-ė) DANUTĖ TVARANAVIČIENĖ, kvalifikacijos pažymėjimo Nr. 2M-M-1437

KELIO / GATVĖS IR JO SUDĖTINIŲ DALIŲ KADASTRO DUOMENYS

Adresas Šiaulių r. sav. Kuršėnų m. Gamyklos g.
Paskirtis Kelių (gatvių)
Pavadinimas Gatvė Nr. Km-161, Kuršėnų miesto Gamyklos g.
Žymėjimas plane 1-20
Kadastro duomenų nustatymo data 2021-11-18
Statybos būklė Unikalus numeris 4400-5714-1129

Kelias, kelio sudėtinės dalys	Mato vienetas	Kiekis
1	2	3
Gatvė	km	0,483
Įvažiavimas, nuovaža	kv. m	889,17
Įvažiavimas, nuovaža	vnt.	3
Kelio sankryža	kv. m	71,46
Kelio sankryža	vnt.	1

Skyriaus vadovė


DANUTĖ TVARANAVIČIENĖ



* 1 1 3 4 6 4 7 8 2 9 *

Valstybės įmonė Valstybės žemės fondas, kodas: 120093212, adresas: Vilnius, Konstitucijos pr. 23-401
Matininkas(-ė) DANUTĖ TVARANAVIČIENĖ, kvalifikacijos pažymėjimo Nr. 2M-M-1437

KELIO / GATVĖS IR JO SUDĖTINIŲ DALIŲ VERČIŲ NUSTATYMAS

Pavadinimas Gatvė Nr. Km-161, Kuršėnų miesto Gamyklos g.
Kelio reikšmė
Kelio numeris Km-161
Kadastro duomenų nustatymo data 2021-11-18
Vertės nustatymo data 2021-11-18

Kelio sudėtinės dalies pavadinimas	Atskaitos taškai	Kasmetinis vertės mažinimo koeficientas	Matavimo vienetas	Kiekis	Įkainojimo pagrindas	Vidutinė vienetų statybos vertė po indeksavimo, Eur	Atkūrimo kaštai (statybinė vertė), Eur	Nusidėėjimas %	Atkuriamoji vertė, Eur	Vietovės pataisos koeficientas	Vidutinė rinkos vertė, Eur
1	2	3	4	5	6	7	8	9	10	11	12
Važiuojamoji dalis 1-20	1-20	5	km	0,483	NTK 2021.3.2.5	598270	289000	75	72200	1	72200
Aikštelė 7	7	5	kv. m	476,13	NTR 2021-3.2.7	71,36	34000	75	8490	1	8490
Aikštelė 8	8	5	kv. m	369,93	NTR 2021-3.2.7	80,56	29800	75	7450	1	7450
Įvažiavimas, nuovaža 17	17	5	kv. m	43,11	NTK 2021-3.2.10	40,59	1750	75	437	1	437
Viso							355000		88600		88600

Skyriaus vadovė

DANUTĖ TVARANAVIČIENĖ

Valstybės įmonė Valstybės žemės fondas, kodas: 120093212, adresas: Vilnius, Konstitucijos pr. 23-401
Matininkas(-ė) DANUTĖ TVARANAVIČIENĖ, kvalifikacijos pažymėjimo Nr. 2M-M-1437

KELIO / GATVĖS VĄŽIUOJAMOSIOS DALIES IR ŽEMĖS SANKASOS KADASTRO DUOMENYS

Pavadinimas Gatvė Nr. Km-161, Kuršėnų miesto Gamyklos g.

Kelio reikšmė

Kelio numeris Km-161

Kadastro duomenų nustatymo data 2021-11-18

Kelio sudėtinės dalies pavadinimas	Ruožo su vienodais kelio dangos ir sankasos pločiais ir tipais pradžia				Ruožo su vienodais kelio dangos ir sankasos pločiais ir tipais pabaiga				Ruožo ilgis, km.	Elismo juostų skaičius	Kelio plotis, m	Kelio sankasos plotis, m	Kelio sankasos tipas	Kelio dangos plotis, m	Kelio dangos rūšis	Metai			
	atskaitos duomenys ašyje		koordinatės		atskaitos duomenys ašyje		koordinatės									Statybos	Rekonstravimo	Pradžios/Pabaigos	Paprasto remonto
	taško Nr.	km	X	Y	taško Nr.	km	X	Y											
1	2	3	4	5	6	7	8	9	10	11	12	13	14	15	16	17	18	19	20
Važiuojamoji dalis 1-20	1	0.000	6206284,50	435119,01	20	0.483	6205908,72	435250,07	0,483	Dvi	7,66		Pylimas	4,27	Asfaltbetonis	1992			
																1992			

Skyriaus vadovė


DANUTĖ TVARANAVIČIENĖ



2021-11-19 13:46:26

Valstybės įmonė Valstybės žemės fondas, kodas: 120093212, adresas: Vilnius, Konstitucijos pr. 23-401
Matininkas(-ė) DANUTĖ TVARANA VIČIENĖ, kvalifikacijos pažymėjimo Nr. 2M-M-1437

KELIO / GATVĖS SANKRYŽŲ, TILTŲ, VIADUKŲ, ESTAKADŲ, PRALAIDŲ, AUTOBUSŲ SUSTOJIMO IR POILSIO AIKŠTELIŲ,
ŠVIESOFORŲ, KELIO ORO SĄLYGŲ STEBĖJIMO IR TRANSPORTO APSKAITOS ĮRENGINIŲ KADASTRO DUOMENYS

Pavadinimas Gatvė Nr. Km-161, Kuršėnų miesto Gamyklos g.
Kelio reikšmė
Kelio numeris Km-161
Kadastro duomenų nustatymo data 2021-11-18

Kelio sudėtinės dalies pavadinimas	Atskaitos duomenys ašyje		Centro koordinatės		Medžiaga/ Dangos rūšis	Mato vienetas	Kiekis	Kelio pusė	Kliūties pavadinimas	Metalai			
	taško Nr.	km	X	Y						Statybos	Rekonstravimo	Pradžios/Pabaigos	Paprasto remonto
1	2	3	4	5	6	7	8	9	10	11	12	13	14
Aikštelė 7	7	0.161	6206156,03	435214,16	Asfaltbetonis	kv. m	476,13	Dešinė		1992			
										1992			
Aikštelė 8	8	0.207	6206117,9	435239	Asfaltbetonis	kv. m	369,93	Kairė		1992			
										1992			
Sankryža (Gatvė Nr. Km-161, Kuršėnų miesto Gamyklos g.) 15	15	0.383	6205967,49	435329,31	Asfaltbetonis	kv. m	71,46			1992			
										1992			



1	2	3	4	5	6	7	8	9	10	11	12	13	14
Ivažiavimas, nuovaža 17	17	0.448	6205931,26	435277,39	Asfaltbetonis	kv. m	43,11	Kairė		1992			
										1992			


Skyriaus vadovė


DANUTĖ TVARANAVIČIENĖ




2021-11-19 13:46:26

Lapas 2 iš 2

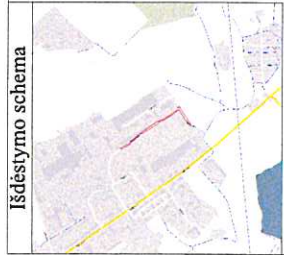

KELIO PLANAS M1:1000

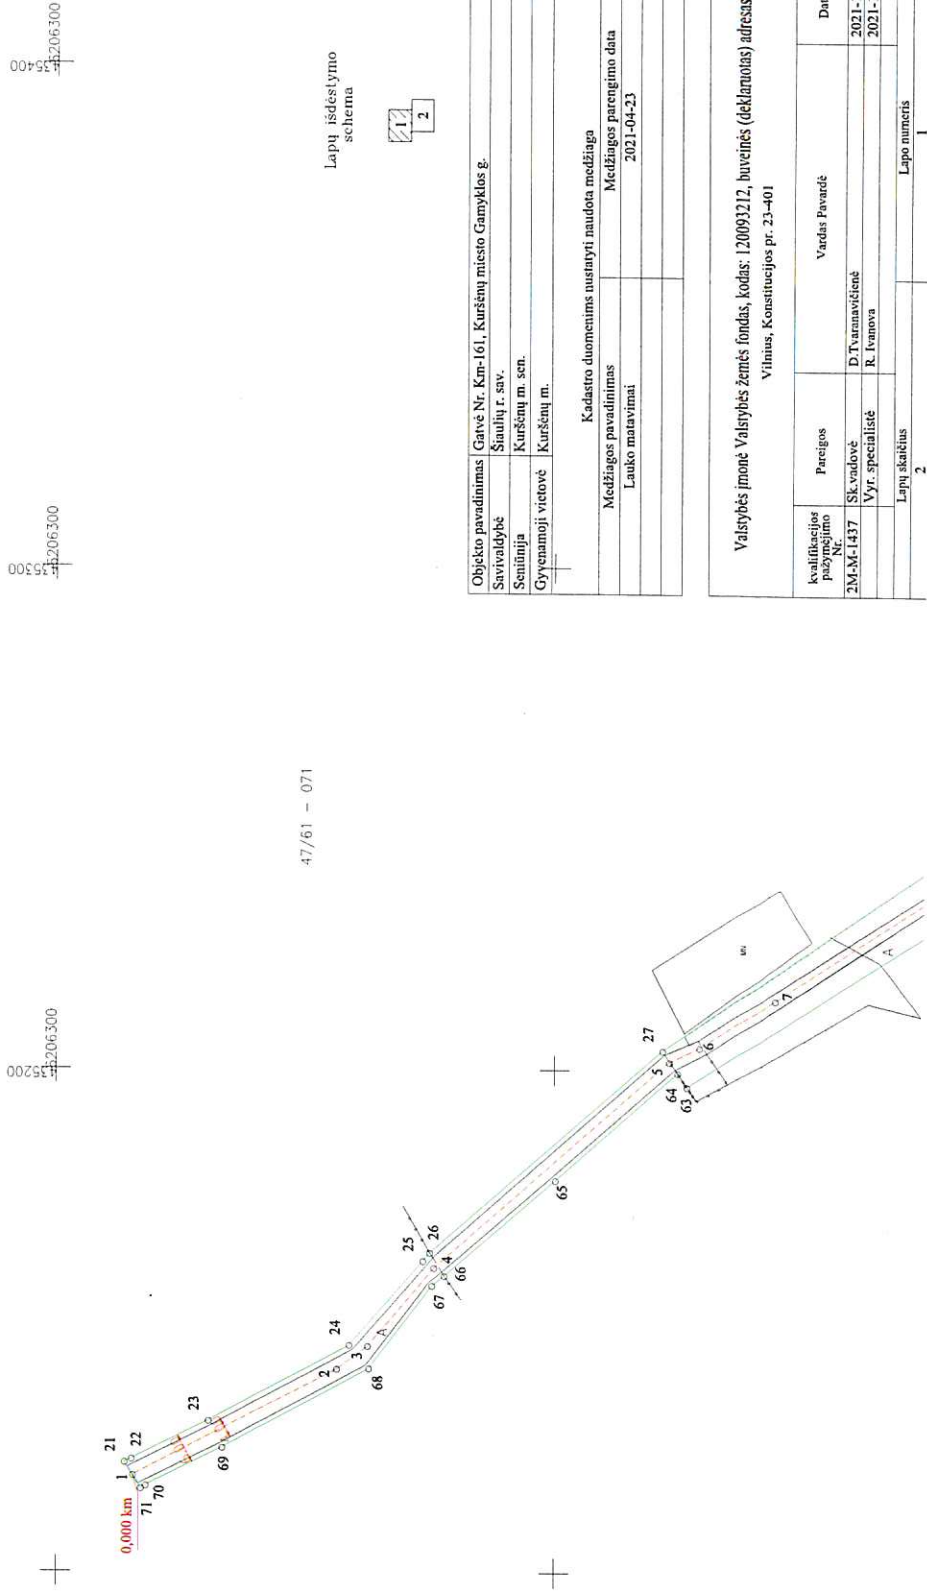


47/61 - 071

Lapų išdėstymo
schema




Objekto pavadinimas		Garvė Nr. Km-161, Kuršių miesto Gamyklas g.	
Savivaldybė	Šiaulių r. sav.		
Seniūnija	Kuršių m. sen.		
Gyvenamoji vietovė	Kuršių m.		
Kadastro duomenimis nustatyti naudojami medžiaga			
Medžiagos pavadinimas		Medžiagos parengimo data	
Laiko matavimai		2021-04-23	
Valsybės įmonė Valsybės žemės fondas, kodas: 120991212, buveinės (deklaracijos) adresas: Vilnius, Konstitucijos pr. 23-401			
kvalifikacijos pažymėjimo numeris	Pareigos	Vardas Pavardė	Data
2M-M-1437	SK vadovė	D.Turamavičienė	2021-11-18
	Vyr. specialistė	R. Vionova	2021-11-18
Lapų skaičius		Lapų numeris	
2		1	

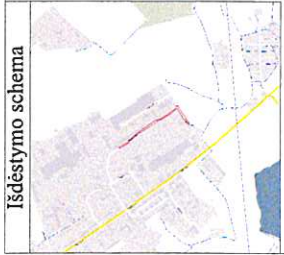

Išdėstymo schema

KELIO PLANAS M1:1000

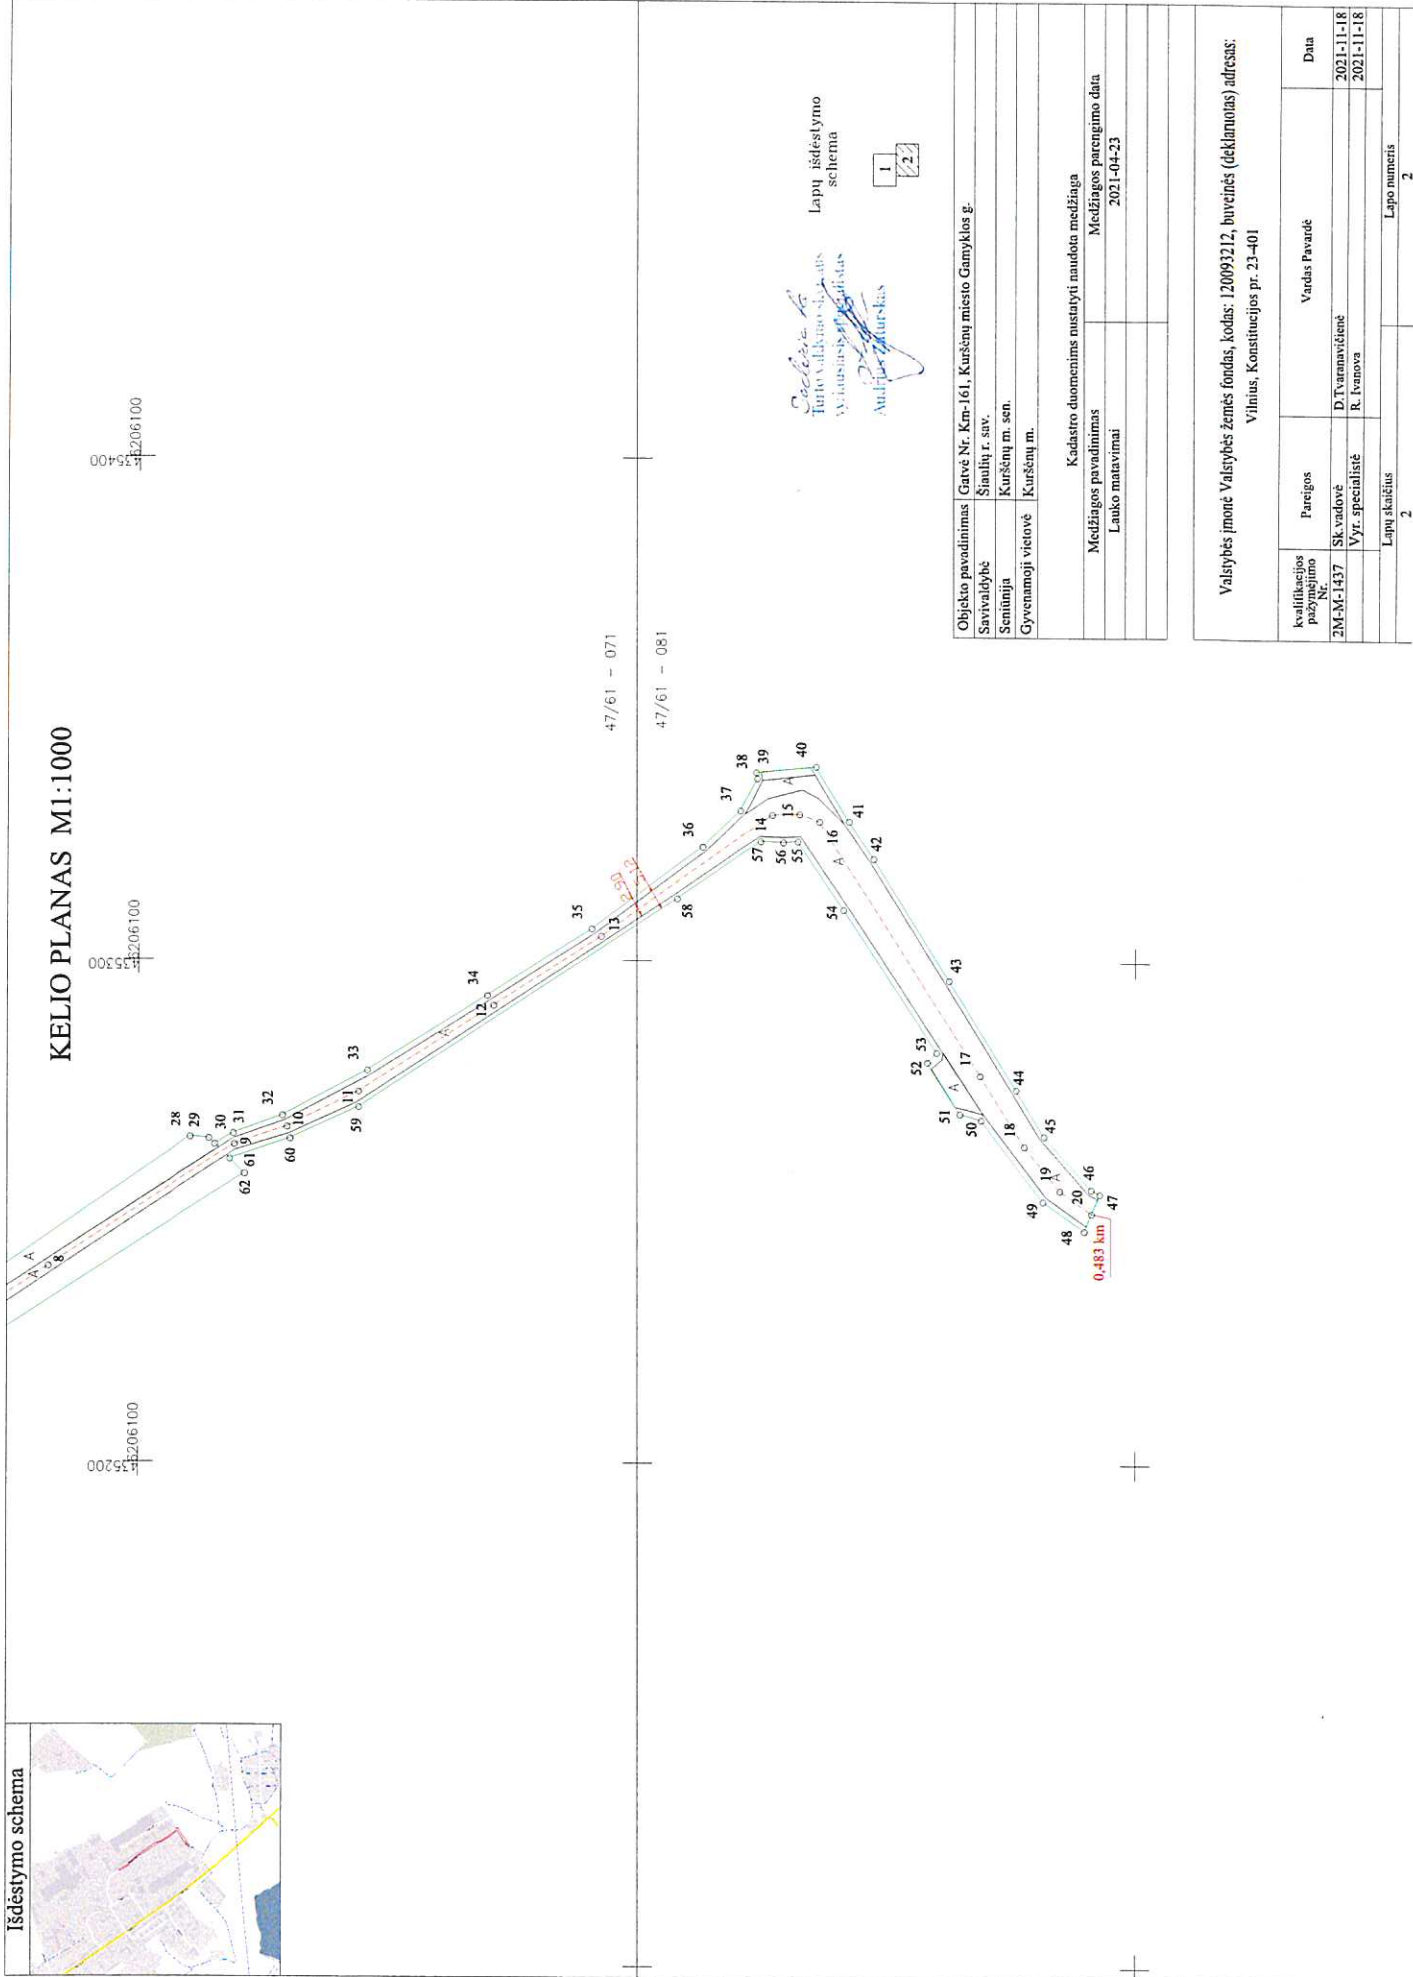

Deleša R.
Tutoviklio slėnis
Vilniaus apskr.
Aukštųjų Rurkai
Lapų išdėstymo
schema



Objekto pavadinimas	Garvė Nr. Km-161, Kuršėnų miesto Gamyklos g.
Savivaldybė	Šilutės r. sav.
Seniūnija	Kuršėnų m. sen.
Gyvenamoji vietovė	Kuršėnų m.
Kadastru duomenimis nustatyti naudoto medžiaga	
Medžiagos pavadinimas	Medžiagos paraginimo data
Lauko matavimai	2021-04-23

Valstybės įmonė Valsybės žemės fondas, kodas: 120093212, buveinės (deklaracijos) adresas: Vilnius, Konstitucijos pr. 23-401			
Kvalifikacijos pažymėjimo Nr.	Pareigos	Vardas Pavardė	Data
2M-M-1437	SK vadovė	D.Tvaranavičienė	2021-11-18
	Vyr. specialistė	R. Ivanova	2021-11-18
Lapų skaičius		Lapų numeris	
2		2	

ELEKTRONINIO DOKUMENTO METADUOMENYS

I. Dokumento pavadinimas (antraštė) Kadastro duomenys XML formatu

II. Dokumento sudarytojas (-ai)

Danutė Tvaranavičienė, Vilnius, Konstitucijos pr. 23-401

III. Dokumento registracijos data ir numeris 2021-11-19 13:46:26, Nr. 1134647831

IV. Pasirašymas

Parašo paskirtis: pasirašymas

Parašą sukūrusio asmens vardas, pavardė ir pareigos Danutė Tvaranavičienė, Skyriaus vadovė, Valstybės įmonė Valstybės žemės fondas

Sertifikatas išduotas: Danutė Tvaranavičienė

Parašo sukūrimo data ir laikas: 2021-11-19 13:46:26

Parašo formatas: XAdES-BASELINE-T

Laiko žymoje nurodytas laikas: 2021-11-19 13:47:32

Informacija apie sertifikavimo paslaugų teikėją: EID-SK 2016

Sertifikato galiojimo laikas 2019-10-18 15:56:41 – 2024-10-16 23:59:59

Parašo paskirtis: registracija

Parašą sukūrusio asmens vardas, pavardė ir pareigos Kęstutis Tamošaitis, Vyresnysis kadastro specialistas, Valstybės įmonė Registrų centras

Sertifikatas išduotas: Kęstutis Tamošaitis

Parašo sukūrimo data ir laikas: 2021-11-29 10:03:32

Parašo formatas: XAdES-BASELINE-T

Laiko žymoje nurodytas laikas: 2021-11-29 10:03:51

Informacija apie sertifikavimo paslaugų teikėją: RCSC IssuingCA

Sertifikato galiojimo laikas 2021-11-05 08:19:42 – 2023-11-05 08:19:42

V. Pagrindinio dokumento priedų skaičius – 0

VI. Pagrindinio dokumento pridedamų dokumentų skaičius – 0

VII. Pridedami dokumentai: nėra priedų

VIII. Dokumento specifikacijos identifikavimo žymuo ADOC-V1.0

IX. Programinės įrangos, kuria naudojantis sudarytas elektroninis dokumentas, pavadinimas
RC-DSS

X. Elektroninio dokumento grupė BeDOC

XI. Informacija apie elektroninio (-ių) parašo (-ų) tikrinimą (tikrinimo data)

Visi dokumente esantys elektroniniai parašai galioja (2021-12-07 11:29:06)

XII. Papildomi metaduomenys

Nuorašą suformavo D.Tvaranavičienė, 2021-12-07 11:29:06 RC-DSS