


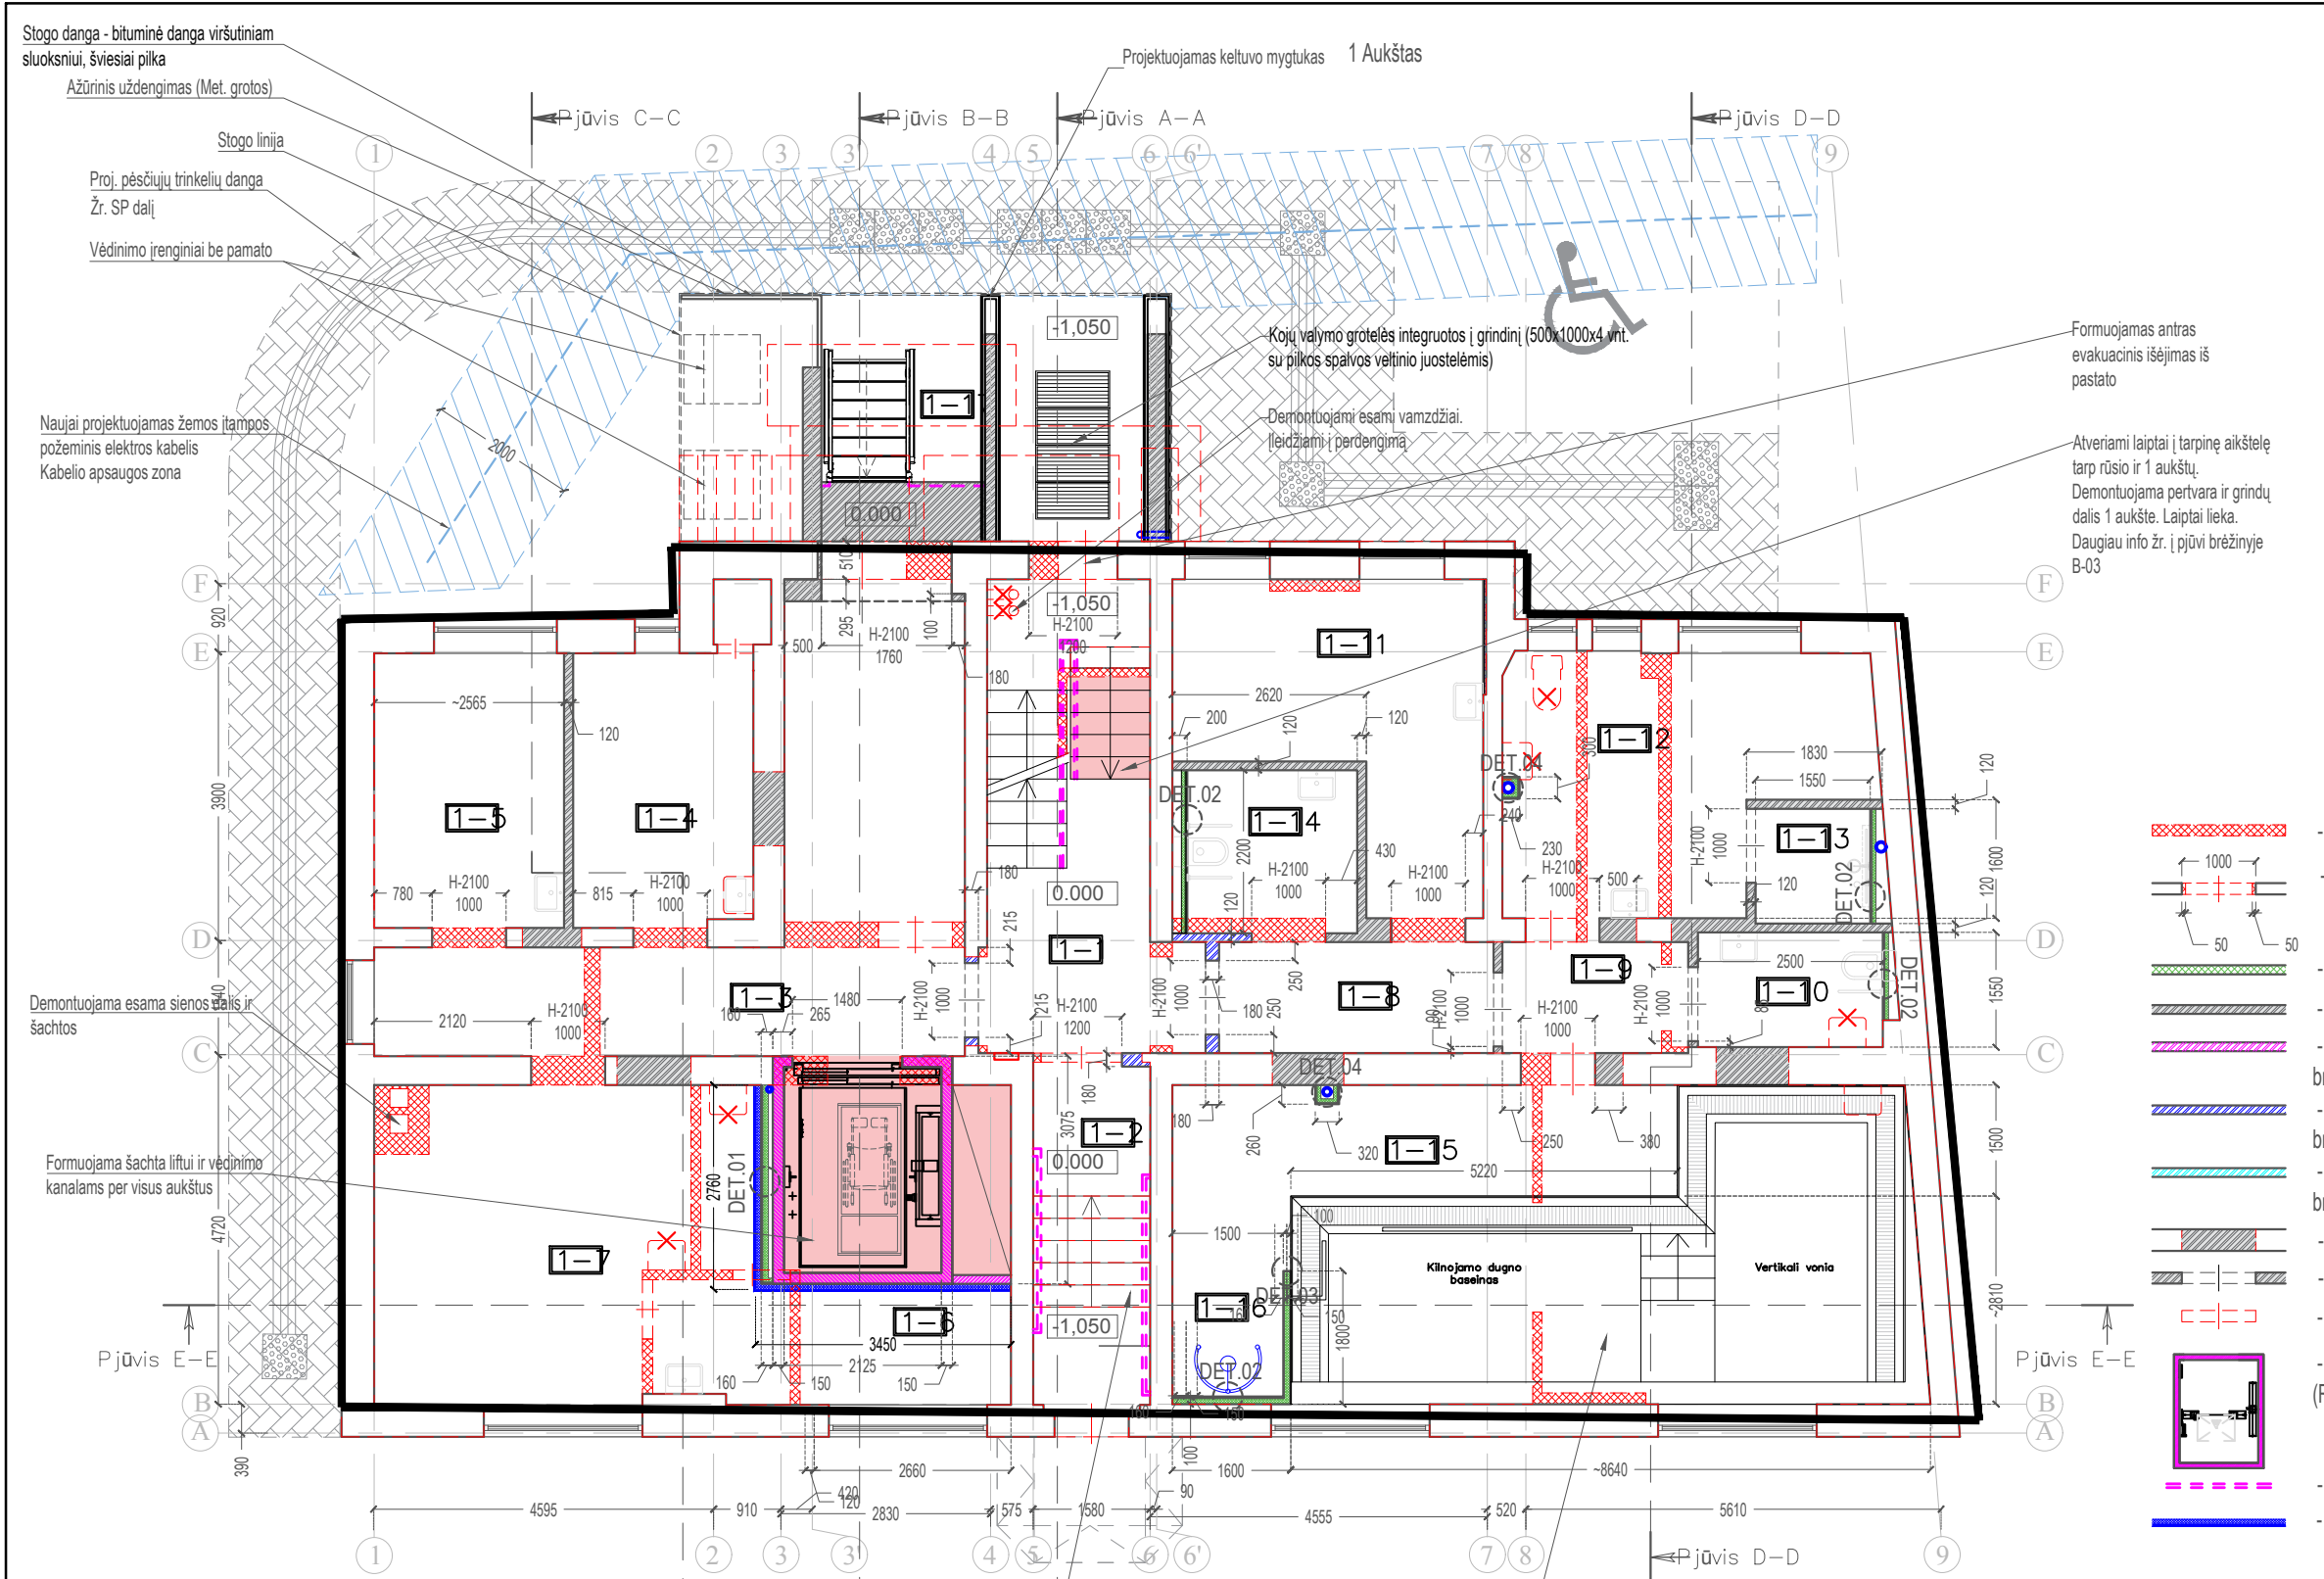

1 aukšto patalpų eksplikacija		
Patalpa	Pavadinimas	Plotas
1-1	Laiptinė	15.38
1-2	Laiptinė	7.39
1-3	Koridorius	23.12
1-4	Socialinio darbuotojo kabinetas	8.96
1-5	FMR gydytojo kabinetas	9.52
1-6	Magnetoterapijos kabinetas	4.35
1-7	Fizioterapijos kabinetas	23.41
1-8	Koridorius	5.56
1-9	Baseino koridorius	3.76
1-10	Neigaliojo WC	3.87
1-11	Povandeninio masažo vonia	13.68
1-12	Persirengimo kambarys	15.24
1-13	Dušas pritaikytas ir ŽN	2.40
1-14	Neigaliojo WC	5.06
1-15	Baseino patalpa	40.52
1-16	Dušas pritaikytas ir ŽN	2.55
Viso:		184.77
1-17	Tambūras	12.11
Niša vėdinimo agregatams		5.78

SUTARTINIAI ŽYMĖJIMAI

- Ardoma esama pertvara
- Esama durų anga platinama iki brėžinyje nurodyto matmens. Anga platinama iš šonų, paliekant esamą sąramą. Durų angos aukštis nesikeičia
- Projektuojama pertvara iš dvigubo GKP ir cinkuotos skardos karkaso
- Projektuojama mūro pertvara. Storis nurodytas brėžinyje
- Projektuojama mūro pertvara (R)EI 45. Storis nurodytas brėžinyje
- Projektuojama mūro pertvara REI 60. Storis nurodytas brėžinyje
- Projektuojama mūro pertvara EI 30. Storis nurodytas brėžinyje
- Uzmūrijama esama durų anga, siena išlyginama.
- Naujai statomoje pertvoroje formuojama durų anga H-2100
- Ardamos esamos durys, durų angos matmenys nekeičiami
- Projektuojama lifto šachta su monolitinėmis 150mm storio sienomis (R)EI 45. Būsimo šachtos vietoje demontuojama perdangos dalis.
- Projektuojami nauji turėklai
- Projektuojamas papildomas triukšmą mažinantis sluoksnis, paviršiaus apdaila- veltinio plokštės arba analogas, Žr. SA dalies TS



0	2024-MM-DD	Konkursui, rangos darbams				
LAIDA	IŠLEIDIMO DATA	LAIDOS STATUSAS. KEITIMO PRIEŽASTIS (JEI TAIKOMA)				
KVAL. PATV. DOK. NR.		IĮ Sauliaus Remeikos dizaino studija Vilniaus g. 44, Šiauliai Tel. +37061012269 El. p. remeika.design@gmail.com		STATINIO PROJEKTO PAVADINIMAS Pastato – poliklinikos (unikalus nr. 2195-2000-6018), J. Karoso g. 13, Klaipėda, rekonstravimo projektas		
A1945	PV/PDV	Vytautas Grykšas		STATINIO NUMERIS IR PAVADINIMAS, DOKUMENTO PAVADINIMAS 01-Gydymo paskirties pastatas (7.12) 1 aukšto durų išdėstymo planas M1:100		
	Direktorius	Saulius Remeika				
	DIZ	Ugnė Meigytė				
	DIZ	Rokas Baranauskas				
LT	STATYTOJAS IR (ARBA) UŽSAKOVAS			DOKUMENTO ŽYMUO		
	Klaipėdos miesto savivaldybė			289515-01-TP-SA.B-02		
				LAIDA	LAPAS	LAPŲ
				0	1	1