

SITUACIJOS SCHEMA




SITUACIJOS PLANAS M 1:2500



SUDERINTA
Kaišiadorių rajono savivaldybės administracijos
Žemės ūkio ir aplinkosaugos skyriaus vedėjo
pavadootojas Laimonas Jvaškevičius
2024m. 11 men. 14 d.

0	2024-10	Derinimui su institucijomis, konkursui ir statybai		
Laida	Išleidimo data	Laidos statusas. Keitimų priežastis (jei taikoma)		
Kval. patv.dok. Nr.	Projektuotojas: UAB "Projectus securis" El paštas info@projectussecuris.lt		Statinio projekto pavadinimas: Biologinės įvairovės tvenkinio, tarp Partizanų ir Elektros gatvių, Kaišiadoryse, įrengimo projektas	
	24904	PV	V.Čekauskaitė	Brėžinio pavadinimas:
	24903	PDV	V.Čekauskaitė	Situacijos planas
Kalbos trump. LT	Statytojas ir (arba) Užsakovas: Kaišiadorių rajono savivaldybės administracija		Brėžinio žymuo: PS-24-08-SPP-BD,SP.BR-0	
			Lapas	Lapų
			1	1

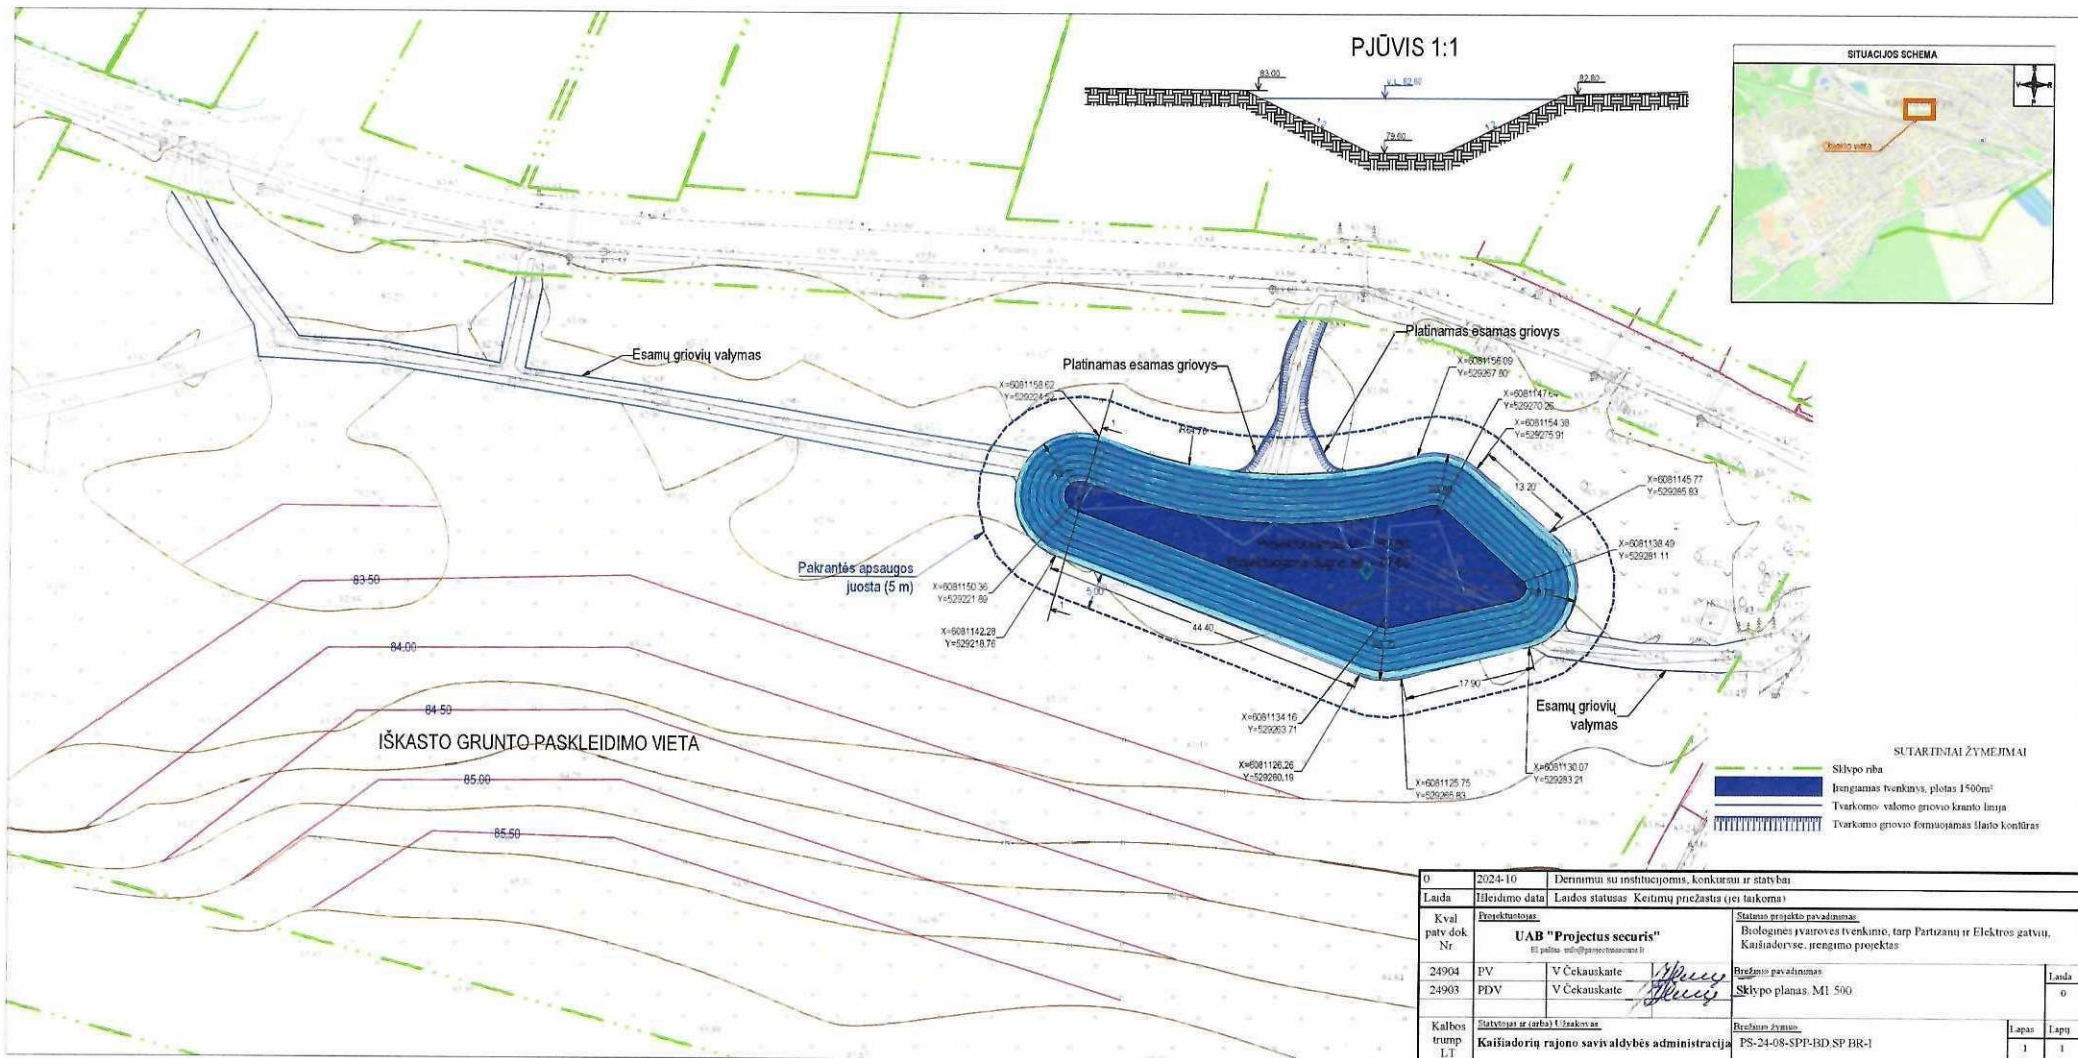

SUDERINTA


Kaišiadorių rajono savivaldybės administracijos

Žemės ūkio ir aplinkosaugos skyriaus vedėjo

pavadotojas Laimonas Jvaškevičius

2024m. 11 mėn. 14 d.

[Signature]

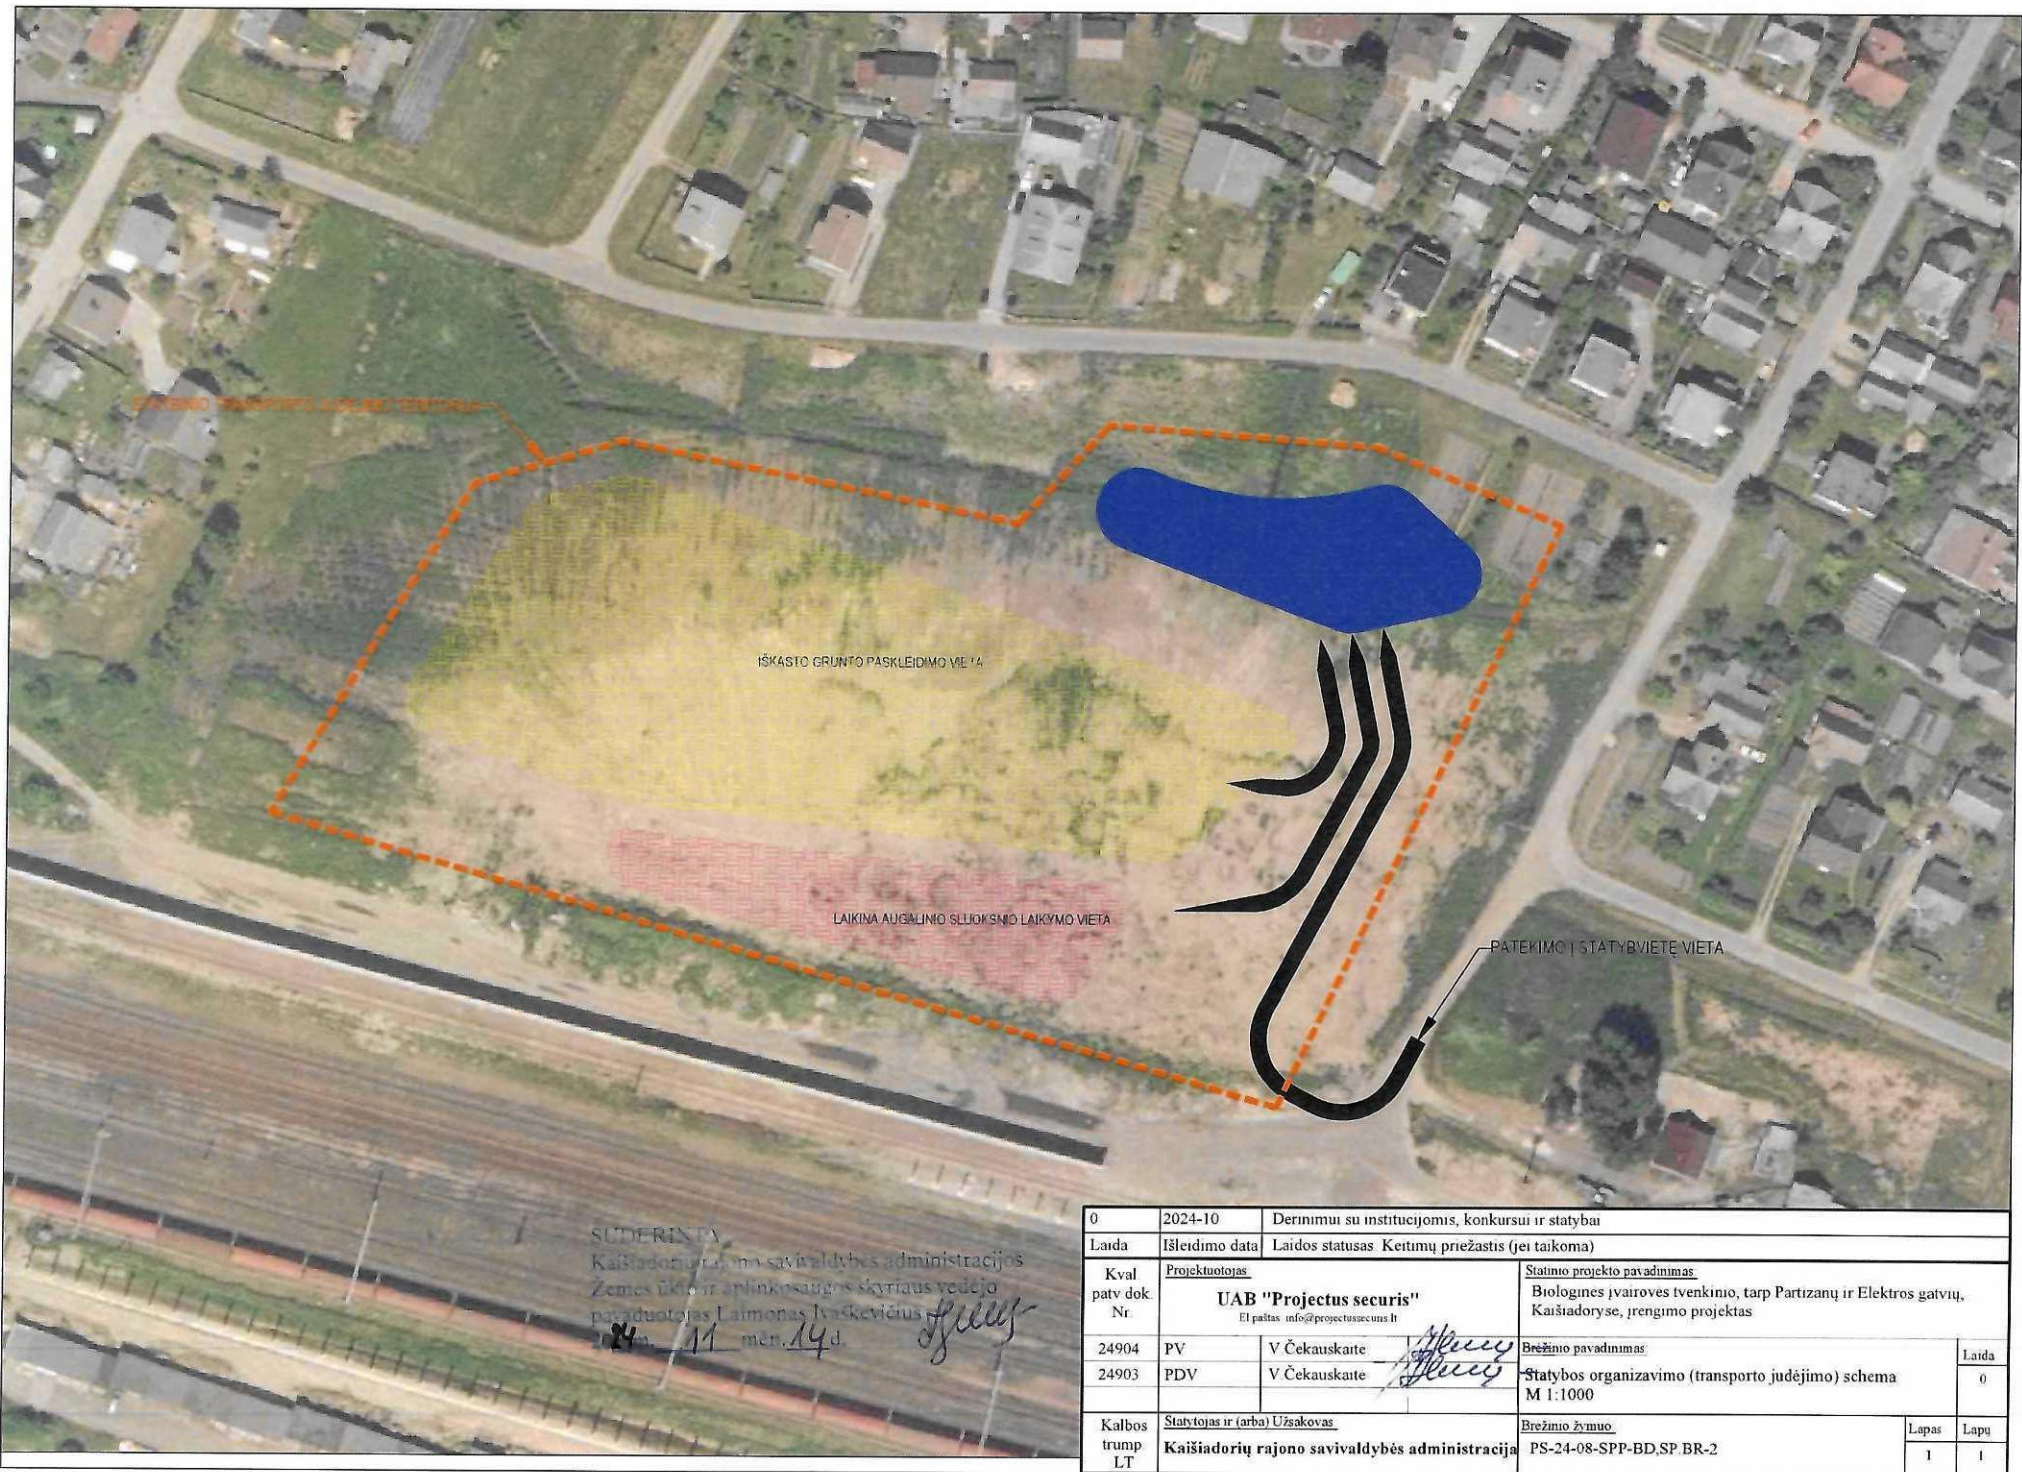

0	2024-10	Derinimui su institucijomis, konkursui ir statybai		
Laida	Išleidimo data	Laidos statusas Kėtimų priežastis (jei taikoma)		
Kval patv dok Nr.	Projektuotojas	Statymo projekto pavadinimas		
	UAB "Projectus securis" El paštas: info@projectussecuris.lt	Biologinės įvairovės tvėnkimo, tarp Partizanų ir Elektros gatvių, Kaišiadoryse, įrengimo projektas		
24904	PV	V Čekauskaitė	Brežinio pavadinimas	Laida
24903	PDV	V Čekauskaitė	Statybos organizavimo (transporto judėjimo) schema M 1:1000	0
Kalbos trump LT	Statytojas ir (arba) Užsakovas	Brežinio žymuo		Lapas Lapu
	Kaišiadorių rajono savivaldybės administracija	PS-24-08-SPP-BD,SP BR-2		1 1