


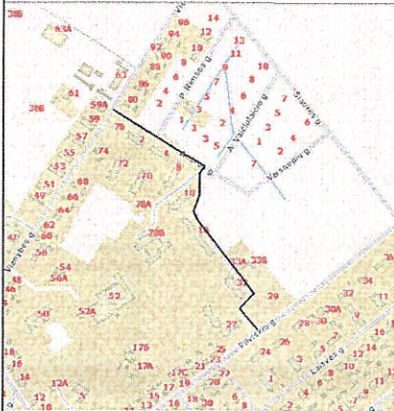


1088675895


Išdėstymo schema



KELIO PLANAS M 1:500

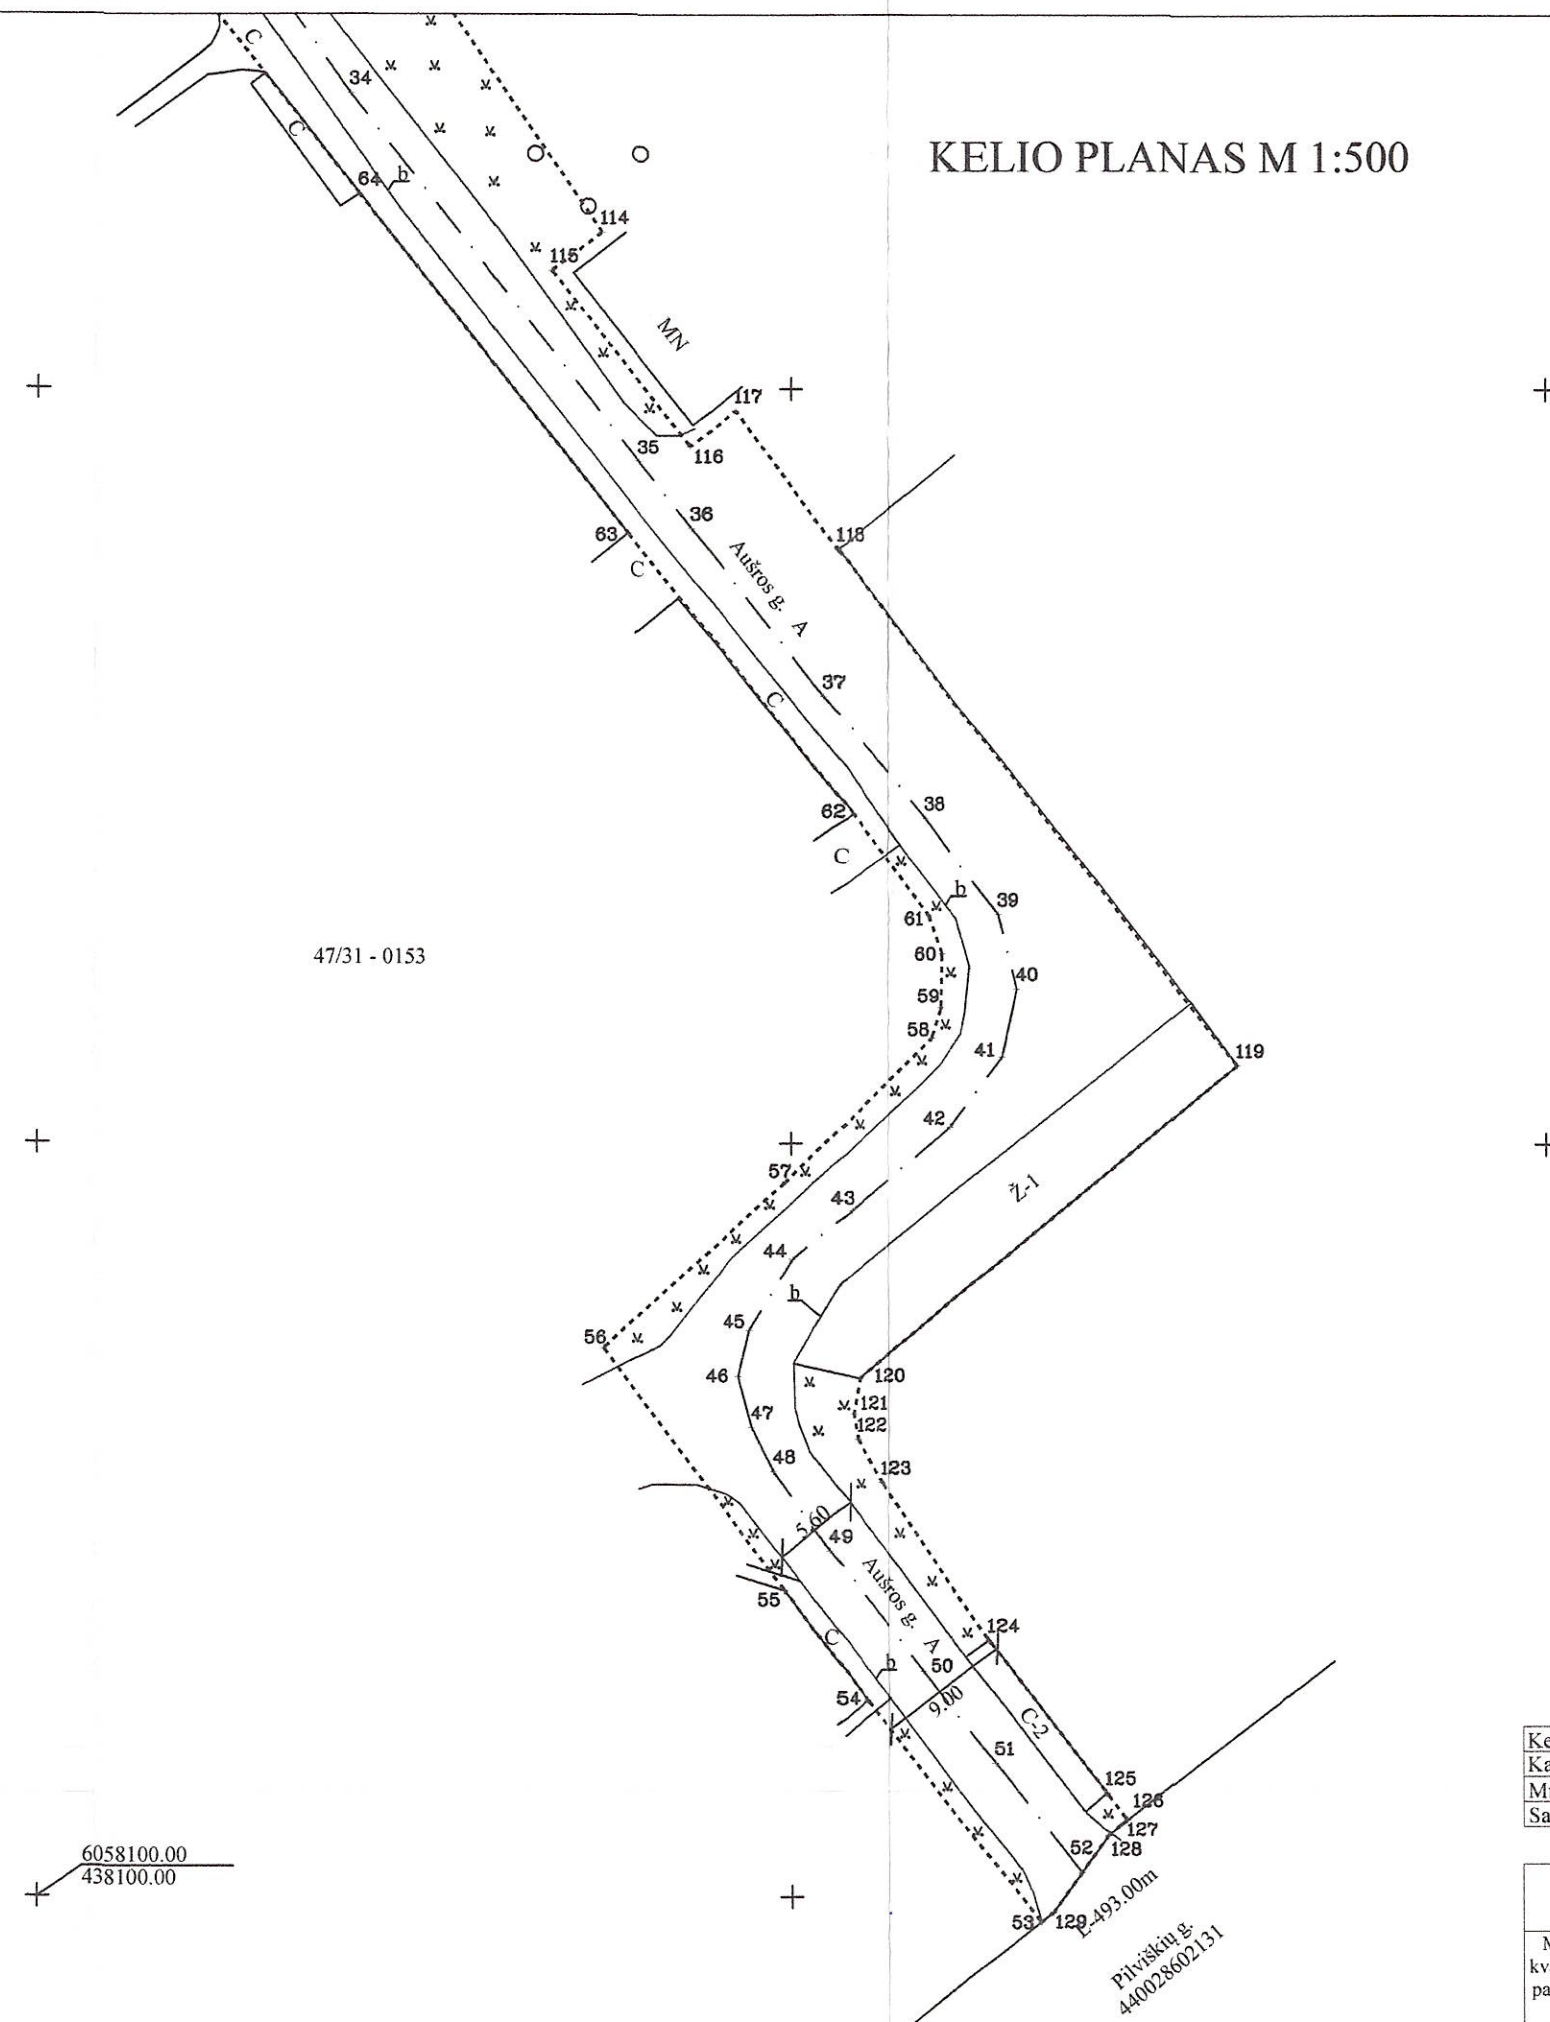

Brėžinių išdėstymas

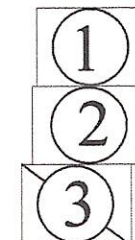

Kelias (gatvė)	Aušros g.
Kaimas (miestelis)	
Miestas (rajonas)	Vilkaviškio m.
Savivaldybė	Vilkaviškio r. sav.

UAB "INREAL GEO"

Matininko kvalifikacijos pažymėjimo Nr.	Pareigos	Vardas ir pavardė	Parašas	Data
2M-M-2579	Matininkas	Dainius Stankevičius		2018-06-06



A.V.