





1088675895

KELIO PLANAS M 1:500

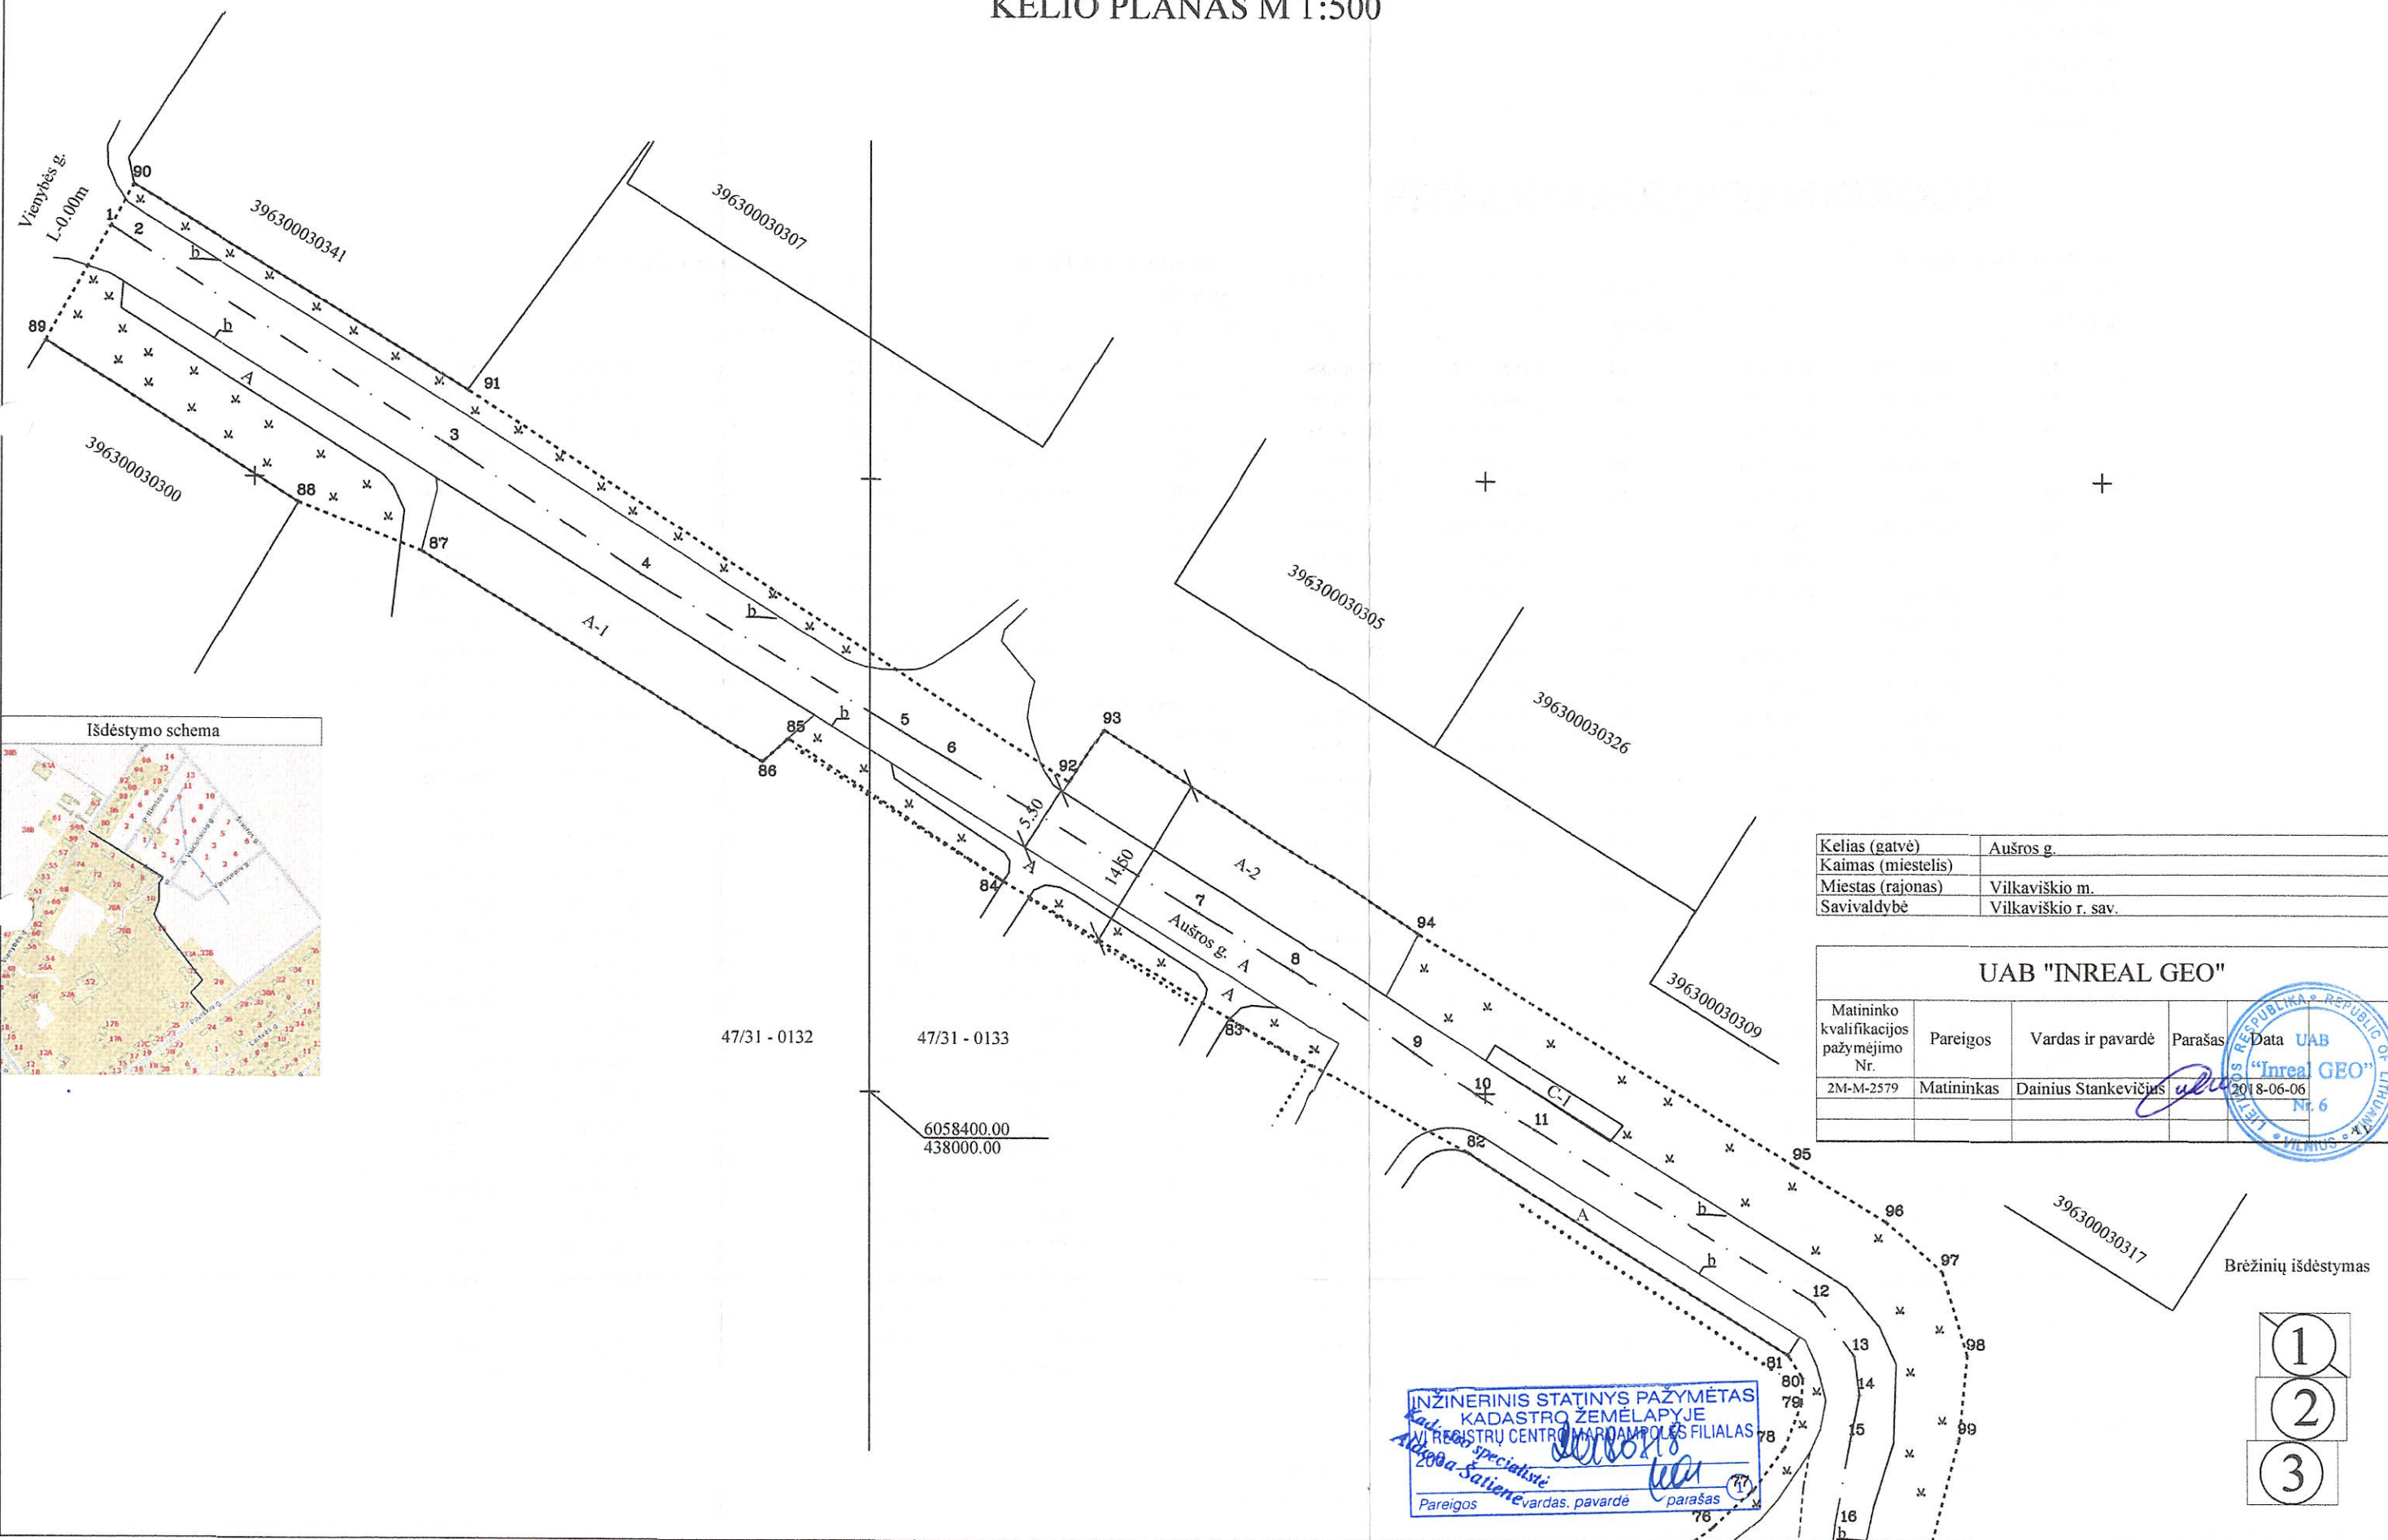

Išdėstymo schema

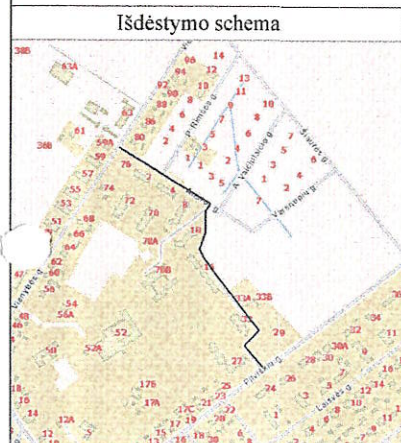

Kelias (gatvė)	Aušros g.
Kaimas (miestelis)	
Miestas (rajonas)	Vilkaviškio m.
Savivaldybė	Vilkaviškio r. sav.

UAB "INREAL GEO"

Matininko kvalifikacijos pažymėjimo Nr.	Pareigos	Vardas ir pavardė	Parašas	Data	UAB "Inreal GEO" Nr. 6
2M-M-2579	Matininkas	Dainius Stankevičius		2018-06-06	

Brėžinių išdėstymas



INŽINERINIS STATINYS PAŽYMĖTAS
KADASTRO ŽEMĖLAPYJE
VI REGISTŲ CENTRO MARIAMPOLĖS FILIALAS
2009a-Saite
Pareigos vardas, pavardė parašas