

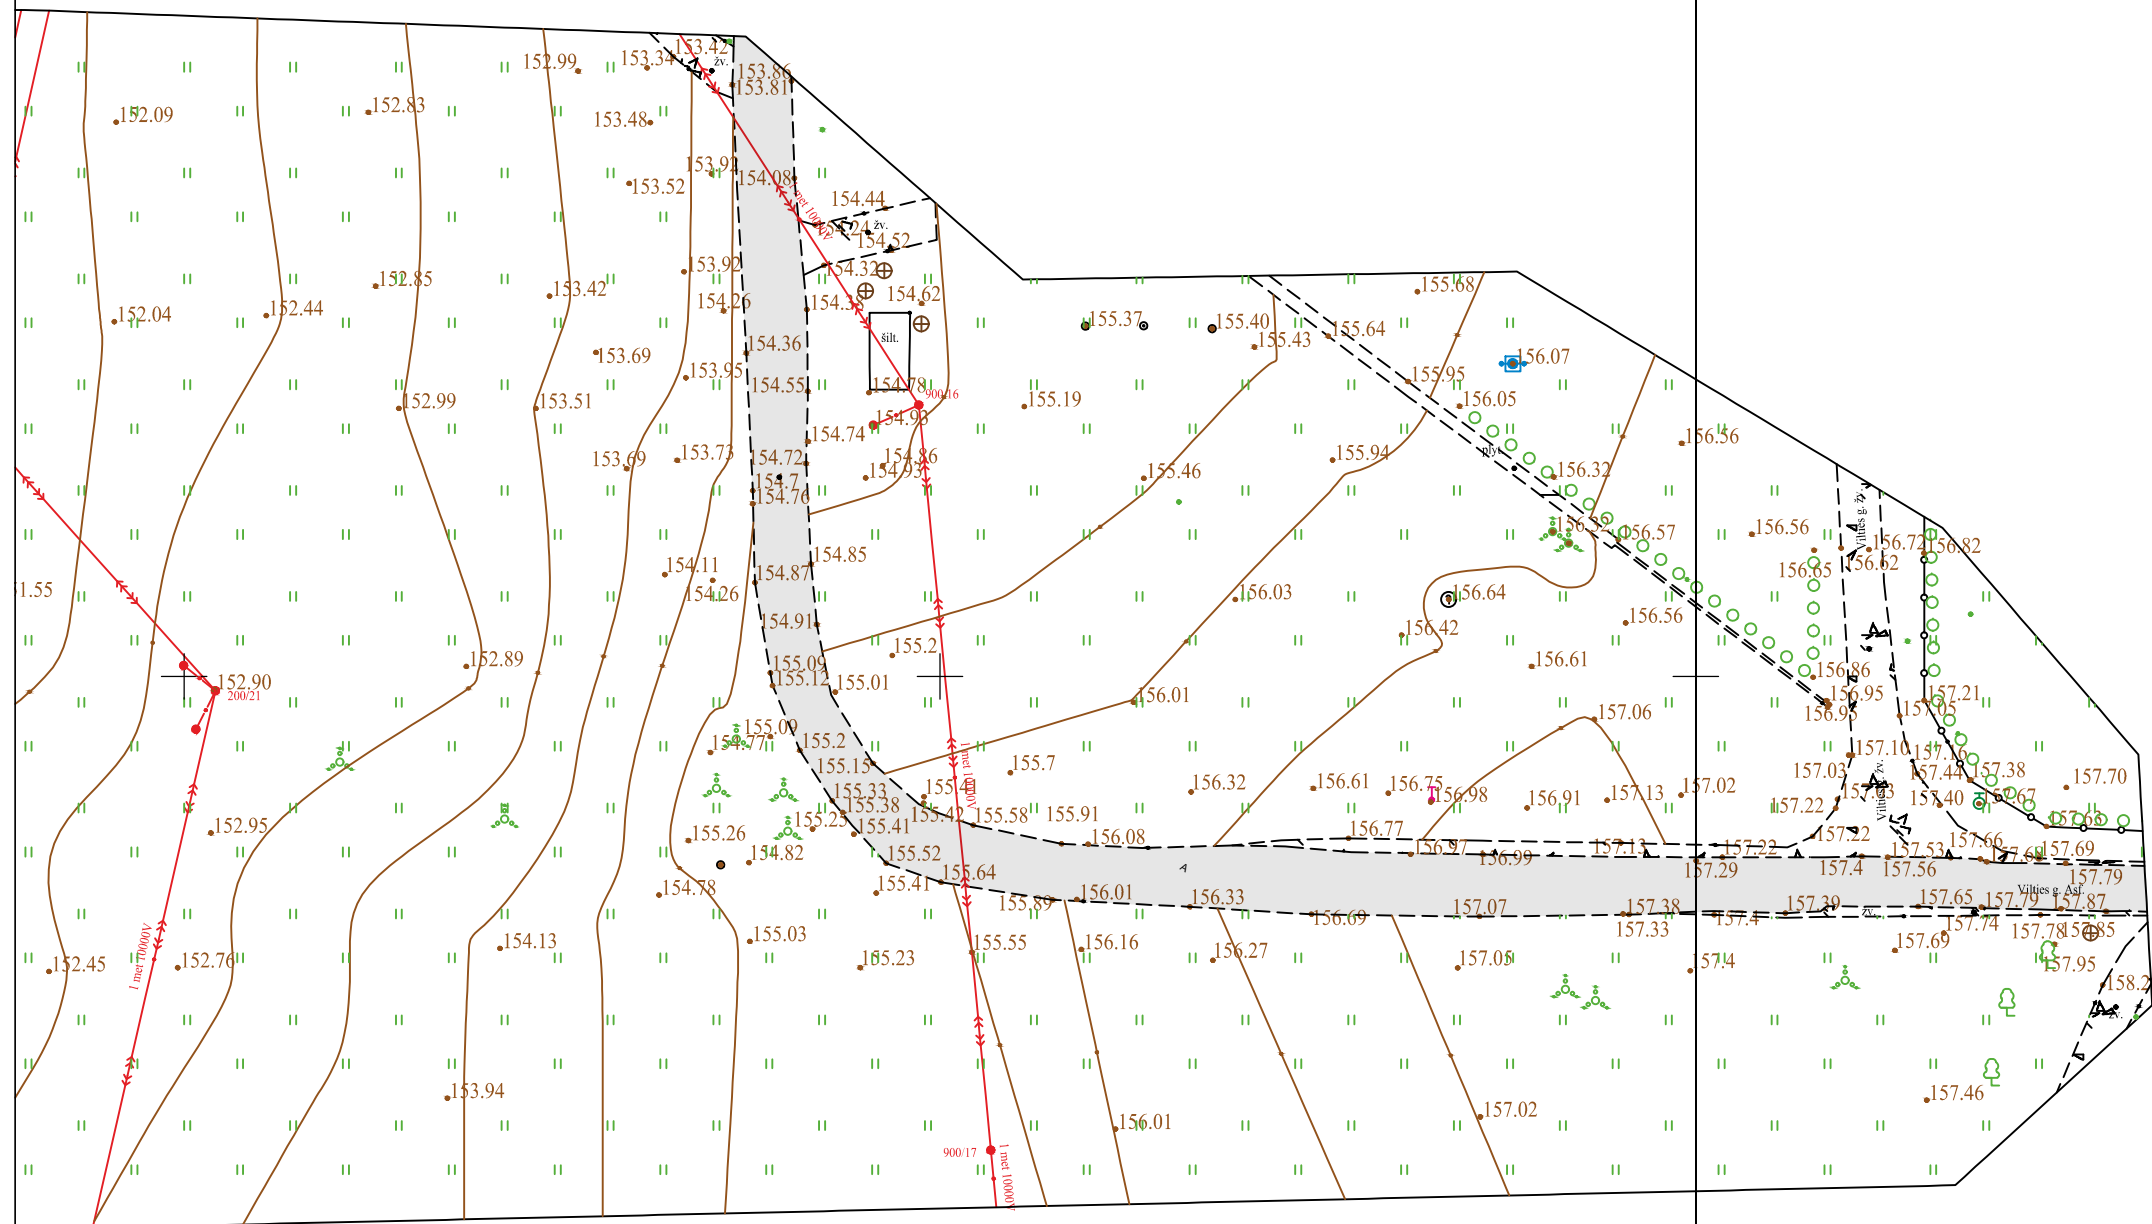


TOPOGRAFINIS PLANAS M1:500

Topografavimo darbų teritorijos išsidėstymo schema

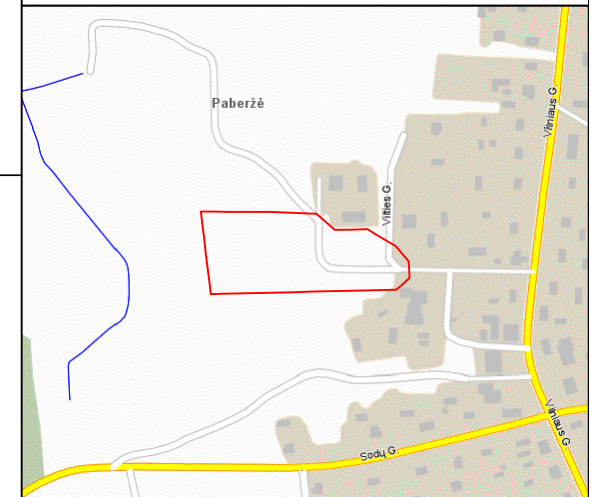

75/38 - 0377

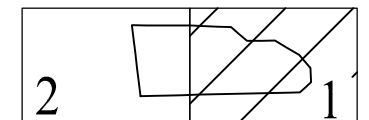

Į.k.186461241; Vilnius, Kalvarijų g. 129–301,
tel.: 8 60429839, edvinaskrianta@gmail.com,
krianta@mail.lt


Pareigos	Kv. paž. Nr.	Parašas	Vardas, pavardė	Data	Tikslumas
VADOVAS	2M-M-716		Ksistof Taraškevič	2024-09-23	Ms= 0.04 m
GEODEZININKAS	1GKV-1655		Edvin Žukovski	2024-09-23	Mn= 0.04 m
UŽSAKOVAS	Vilniaus rajono savivaldybės administracijos Paberžės seniūnija				
PARAIŠKOS NR.:	Topografinis planas – pilnas turinys				
TMIS1-20240923-061507	Vilniaus r. sav., Paberžės sen., Paberžės k., Vilties g. 10				
Geoido modelis LIT20G	Lapų skaičius	Lapo Nr.	Koordinacių sistema – LKS94		
	2	1	Aukščių sistema – LAS07		



75/38 - 0355

TOPOGRAFINIS PLANAS M1:500

75/38 - 0356

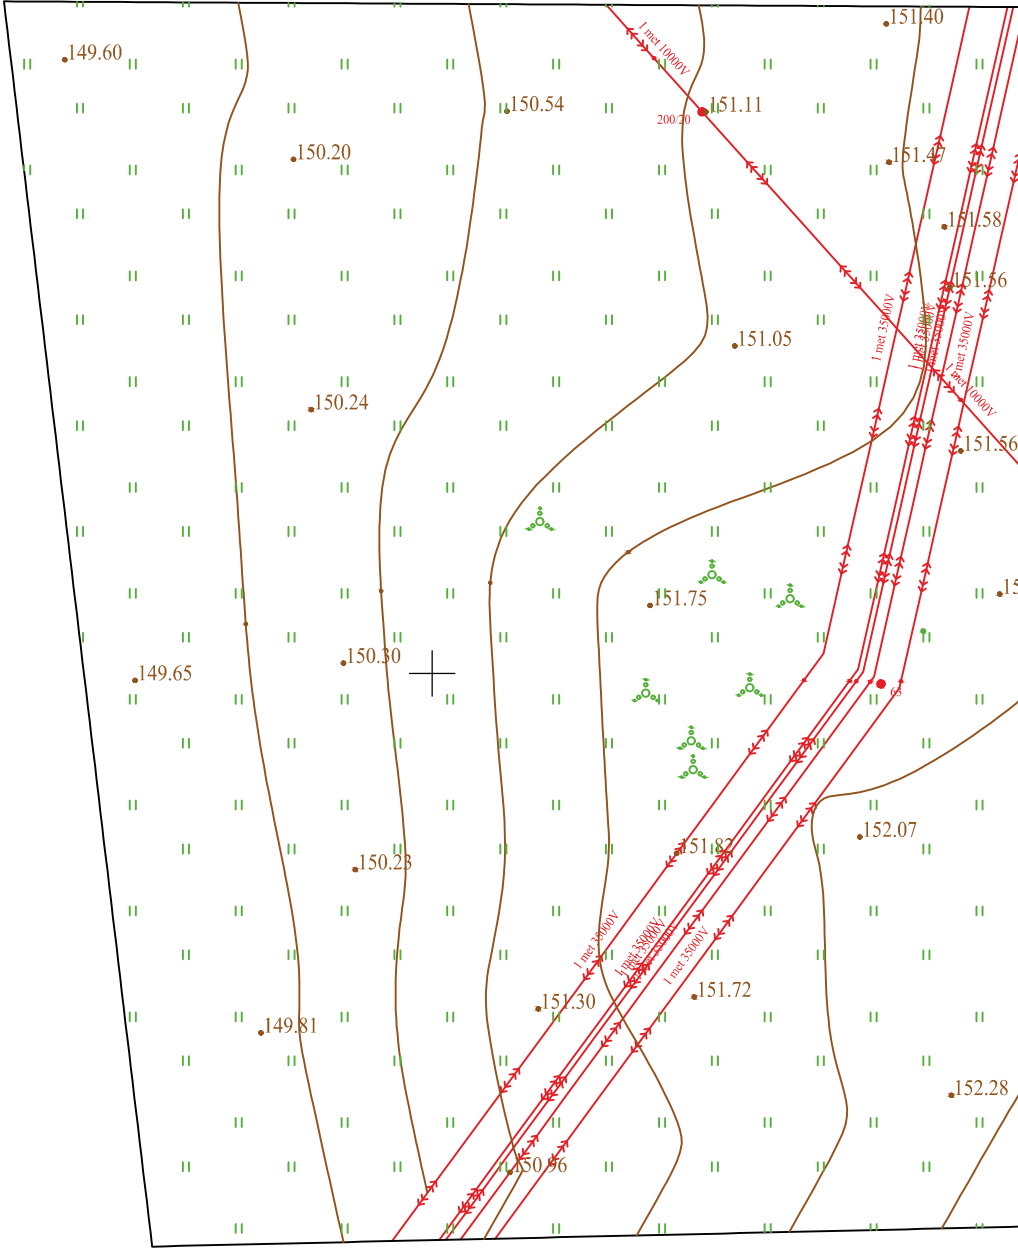

75/38 - 0375

75/38 - 0376



Į.k.186461241; Vilnius, Kalvarijų g. 129–301,
tel.: 8 60429839, edvinaskrianta@gmail.com,
krianta@mail.lt

Pareigos	Kv. paž. Nr.	Parašas	Vardas, pavardė	Data	Tikslumas
VADOVAS	2M-M-716		sistof Taraškevič	2024-09-23	Ms= 0.04 m
GEODEZININKAS	1GKV-1655		dvin Žukovski	2024-09-23	Mh= 0.04 m
UŽSAKOVAS	Vilniaus rajono savivaldybės administracijos Paberžės seniūnija				
PARAIŠKOS NR.:	Topografinis planas – pilnas turinys				
TIIS1–20240923–061507	Vilniaus r. sav., Paberžės sen., Paberžės k., Vilties g. 10				
Geoido modelis LIT20G	Lapų skaičius	Lapo Nr.	Koordinačių sistema – LKS94		
	2	2	Aukščių sistema – LAS07		

