

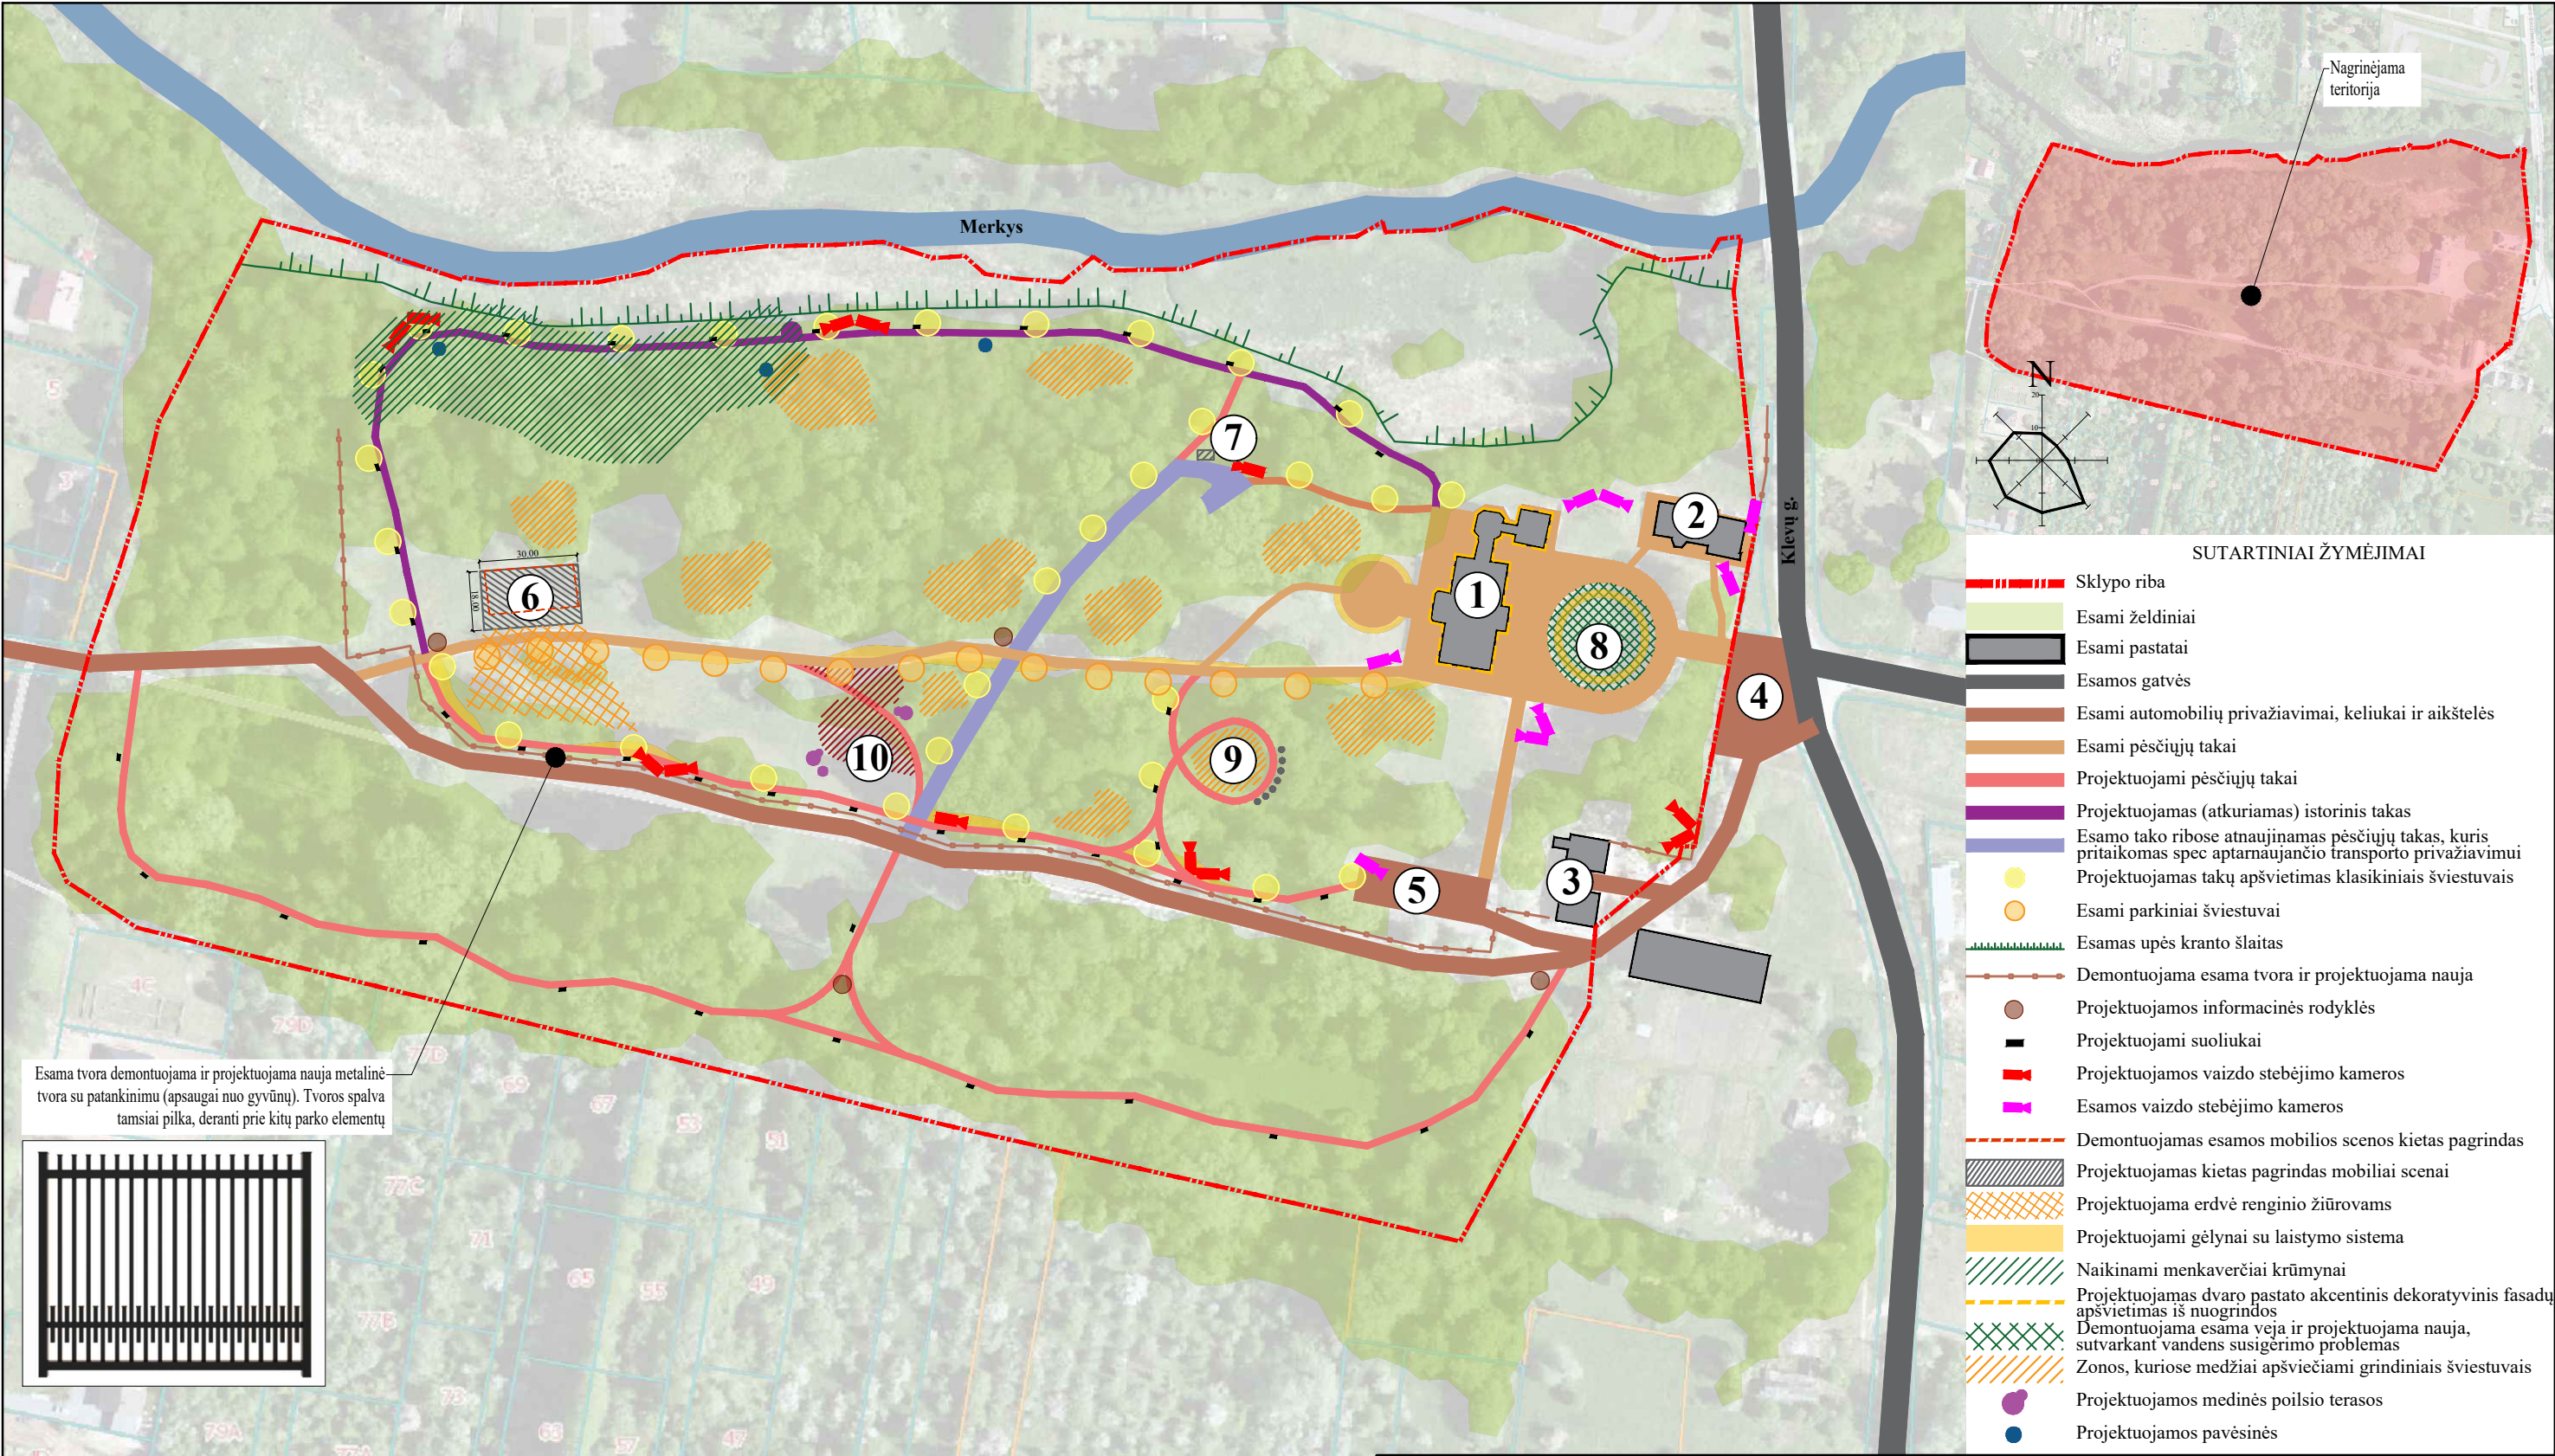


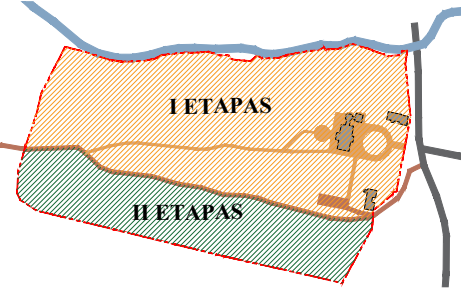


Esama tvora demontuojama ir projektuojama nauja metalinė tvora su patankinimu (apsaugai nuo gyvūnų). Tvoros spalva tamsiai pilka, deranti prie kitų parko elementų

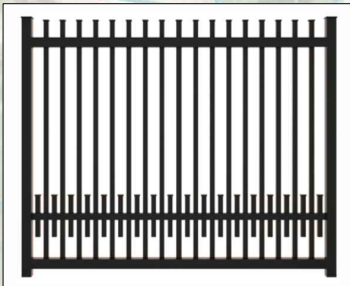




PASTABOS:

- Šiuo projektu rengiamas koncepcijos projektas - priešprojektiniai teritorijos sutvarkymo pasiūlymai. Visi sprendiniai tikslinami techninio projektavimo metu.
- Projektuojamų erdvių siūlomi sprendiniai ir analogai pateikiami brėžiniuose

		0	2025-05	Priešprojektinių pasiūlymų derinimui								
EKSPLIKACIJA		LAIDA	IŠLEIDIMO DATA	LAIDOS STATUSAS. KEITIMO PRIEŽASTIS (JEI TAIKOMA)								
Nr.	Statiny	KVAL. PATV. DOK. NR.	atamis Žirmūnų g. 139, Vilnius Tel. (8~5) 2728334, Faks. (8~5) 2031280			STATINIO PROJEKTO PAVADINIMAS Kitos paskirties (kitų inžinerinių statinių paskirties grupės), statinių, Jono Sniadeckio g. 2, ir Jono Sniadeckio g. 4, Jašiūnų mstl., Jašiūnų sen., Šalčininkų raj. sav. statybos projektas						
1	Dvaro pastatas					A 1987	PV/ PDV	Ieva Puidokaitė		STATINIO NUMERIS IR PAVADINIMAS, DOKUMENTO PAVADINIMAS Nagrinėjamos teritorijos schema M1:2000		
2	Oficina						ARCH	Gina Golubickienė				
3	Svirnas	ARCH	Mantė Janionytė									
4	Esama automobilių stovėjimo aikštelė	LT	STATYTOJAS IR (ARBA) UŽSAKOVAS			DOKUMENTO ŽYMUO		LAIDA	LAPAS	LAPŲ		
5	Esama automobilių stovėjimo aikštelė							0	1	1		
6	Projektuojama renginių erdvė		Šalčininkų rajono savivaldybės administracija			AT-25A-2332-00-PPP-SP.B-01						
7	Projektuojamo viešojo tualetų vieta											
8	Tvarkoma veja											
9	Esamas seniausias amerikietiškas pilkasis riešutas (medis)											
10	Rekonstruojama esama žaidimų aikštelė											

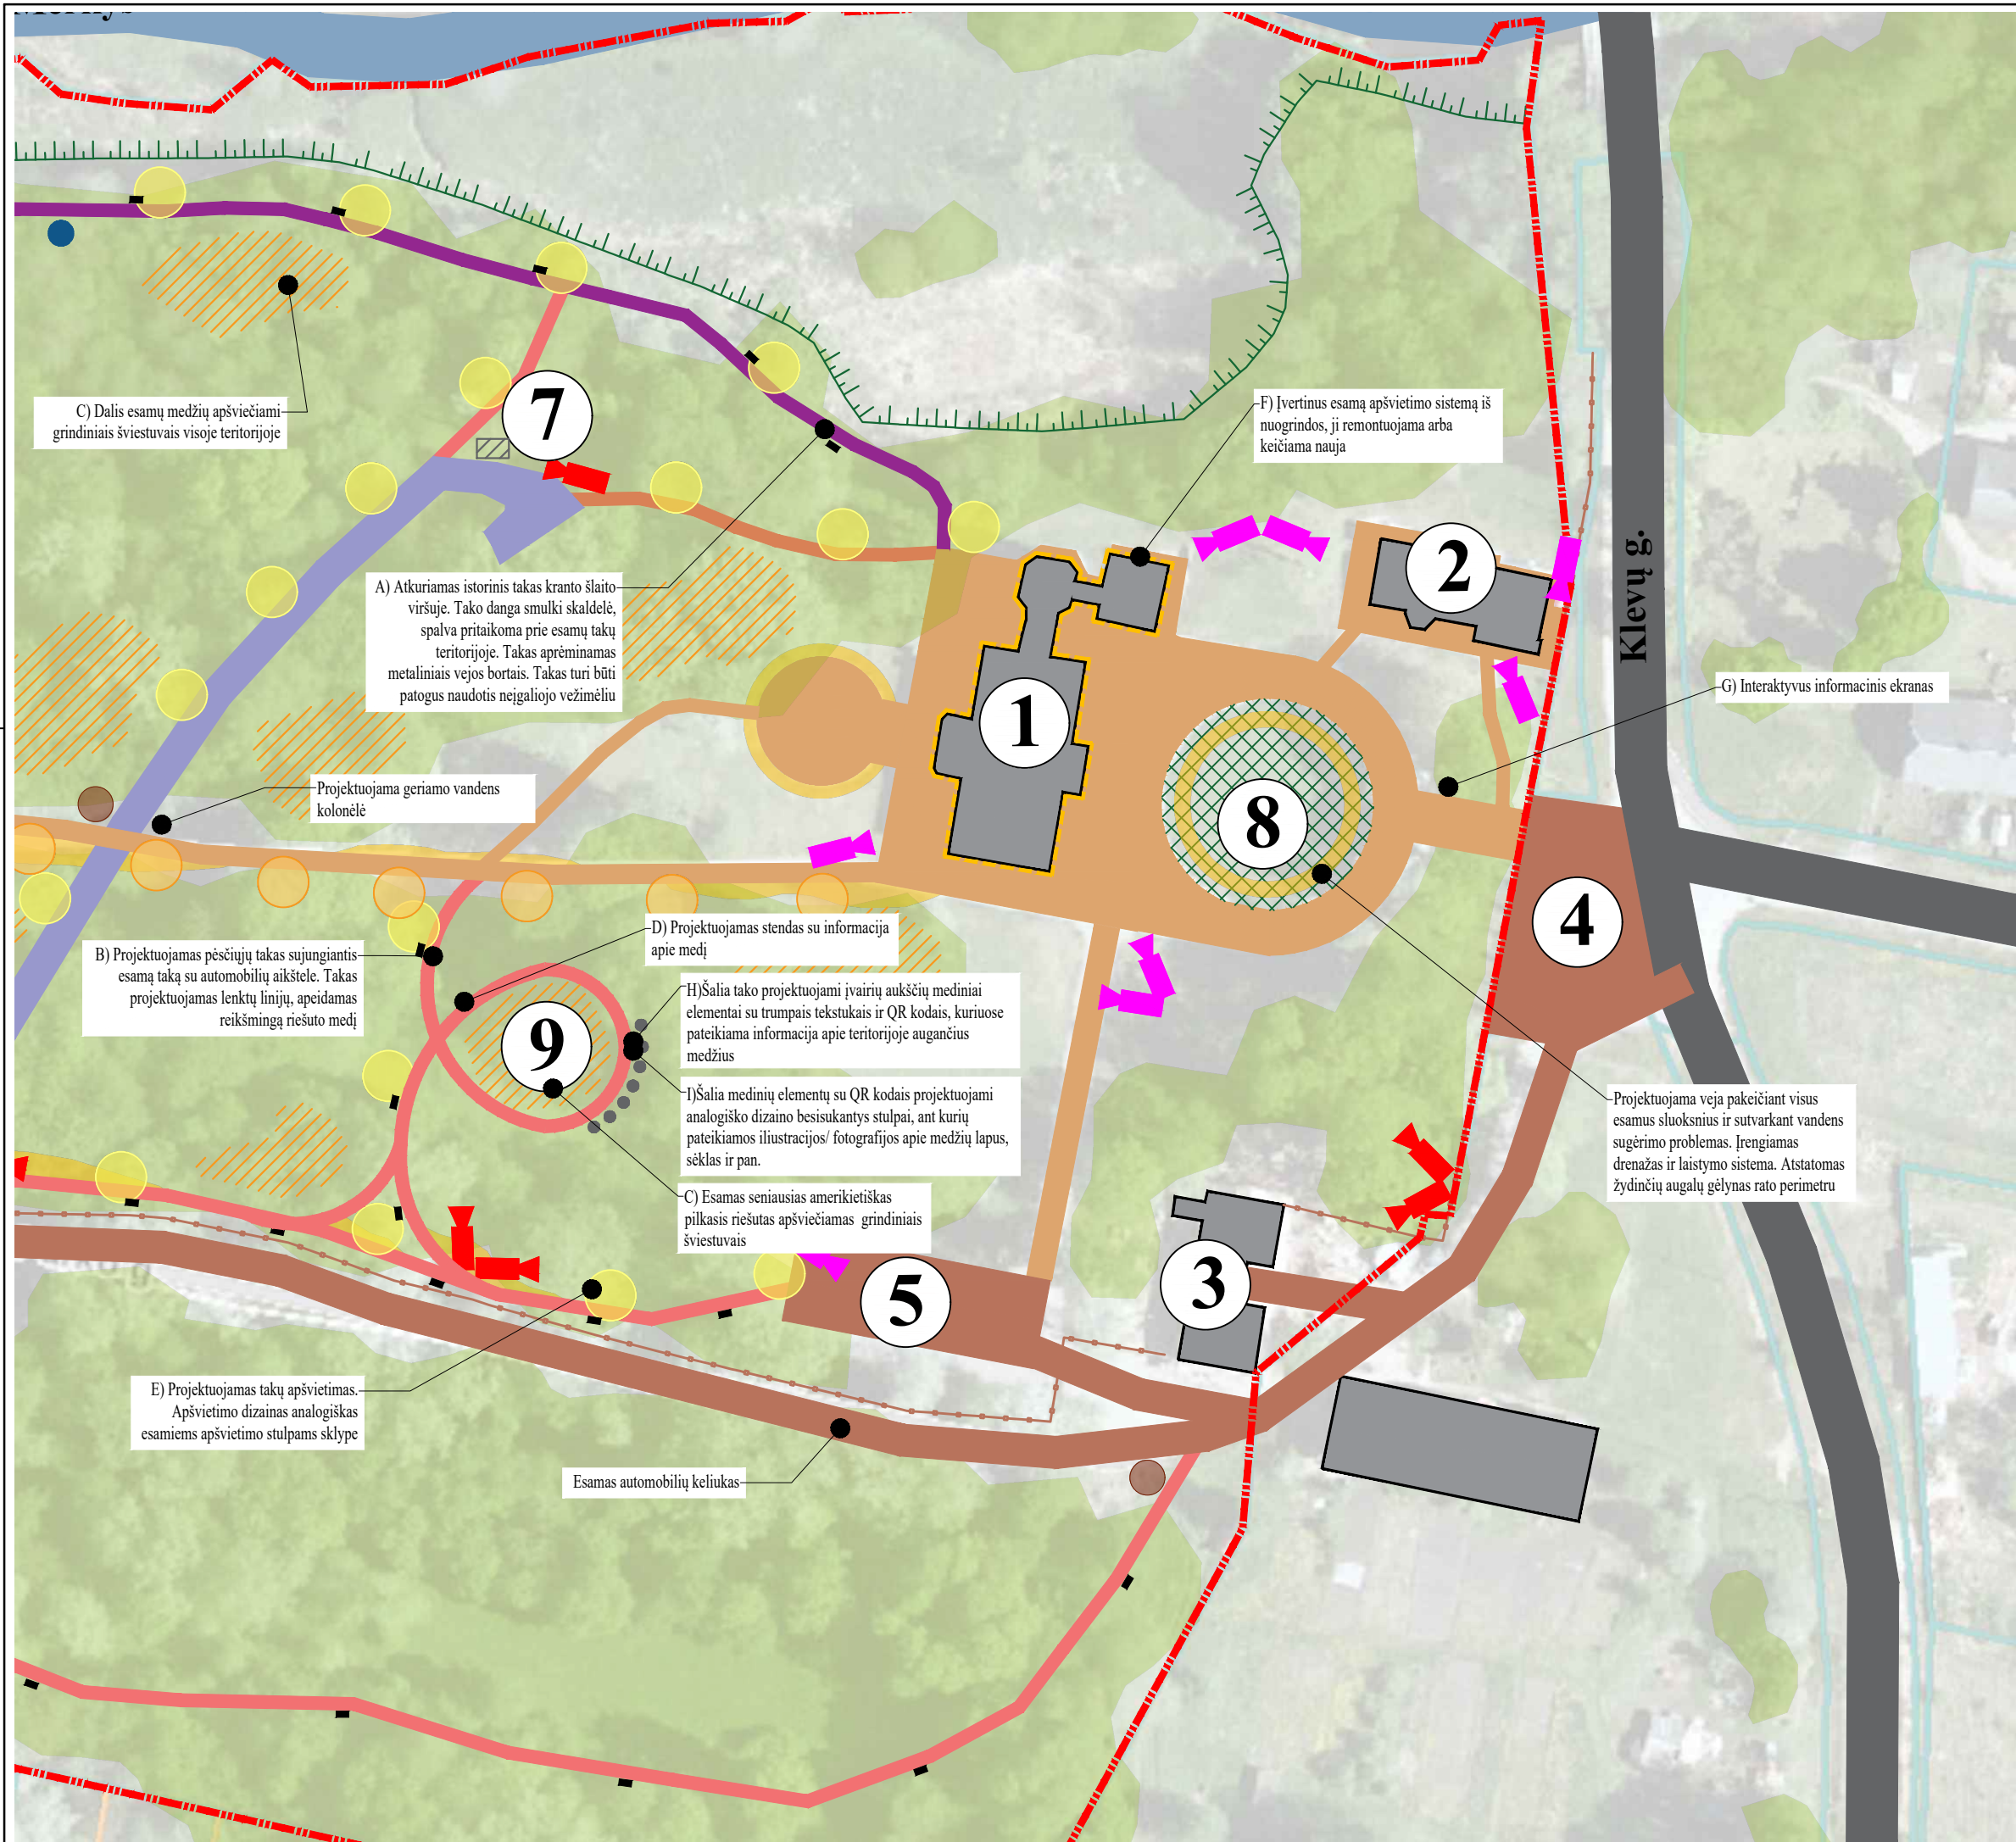

Analogai:
A); B)

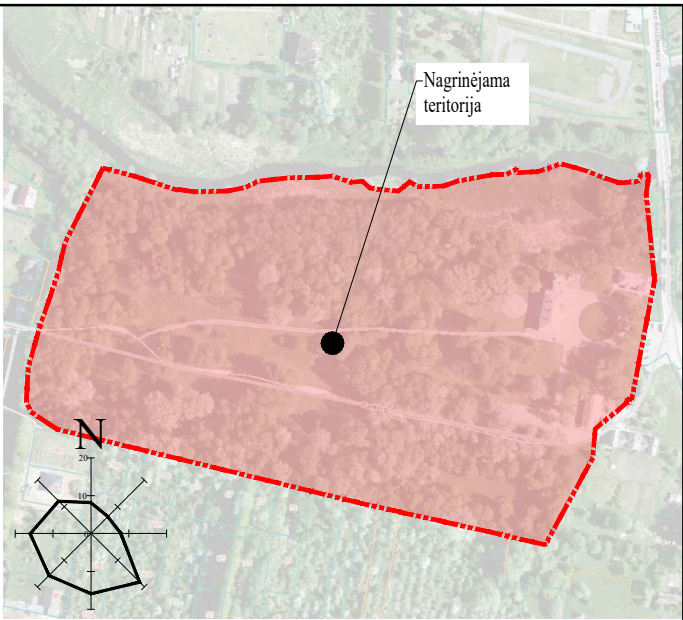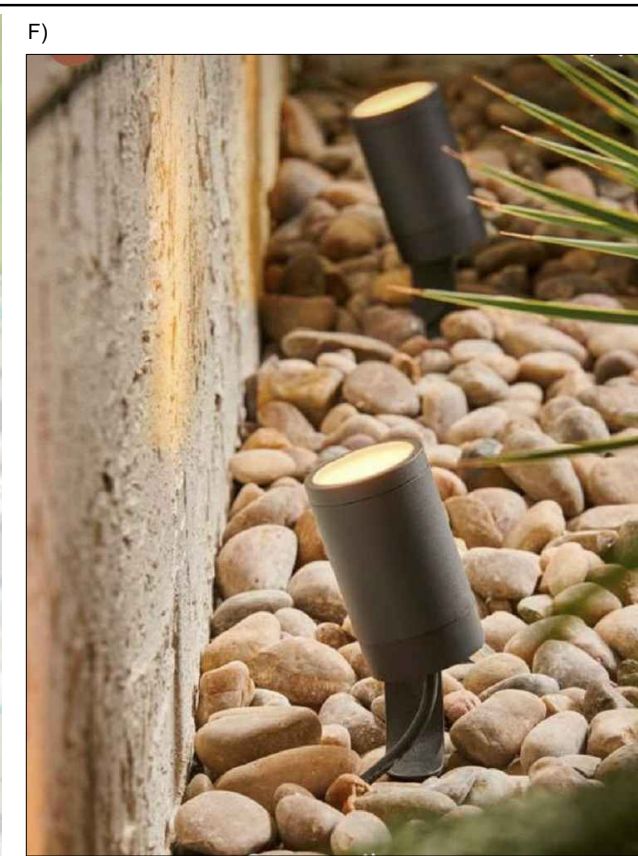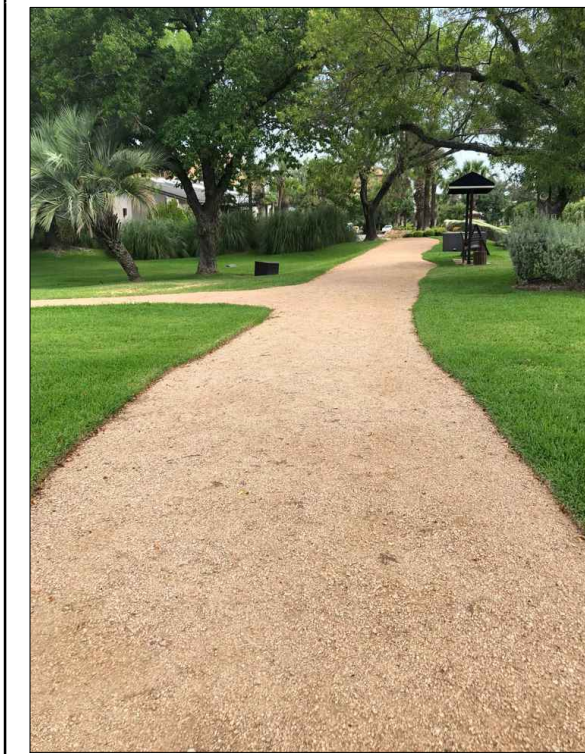


- SUTARTINIAI ŽYMĖJIMAI**
- Sklypo riba
 - Esami želdiniai
 - Esami pastatai
 - Esamos gatvės
 - Esami automobilių privažiavimai, keliukai ir aikštelės
 - Esami pėsčiųjų takai
 - Projektuojami pėsčiųjų takai
 - Projektuojamas (atkuriamas) istorinis takas
 - Esamo tako ribose atnaujinamas pėsčiųjų takas, kuris priitaikomas spec aptarnaujancio transporto privažiavimui
 - Projektuojamas takų apšvietimas klasikiniiais šviestuvais
 - Esami parkiniai šviestuvai
 - Esamos upės kranto šlaitas
 - Demontuojama esama tvora ir projektuojama nauja
 - Projektuojamos informacinės rodyklės
 - Projektuojami suoliukai
 - Projektuojamos vaizdo stebėjimo kameros
 - Esamos vaizdo stebėjimo kameros
 - Demontuojamas esamos mobilios scenos kietas pagrindas
 - Projektuojamas kietas pagrindas mobiliam scenai
 - Projektuojama erdvė renginio žiūrovams
 - Projektuojami gėlynai su laistymo sistema
 - Naikinami menkaverčiai krūmynai
 - Projektuojamas dvaro pastato akcentinis dekoratyvinis fasadas
 - Projektuojamas iš nuogrindos
 - Demontuojama esama veja ir projektuojama nauja, sutvarkant vandens susigerimo problemas
 - Zonos, kuriose medžiai apšviečiami grindiniais šviestuvais
 - Projektuojamos medinės poilsio terasos
 - Projektuojamos pavėsinės


- PASTABOS:**
- Šiuo projektu rengiamas koncepcijos projektas - priešprojektiniai teritorijos sutvarkymo pasiūlymai. Visi sprendiniai tikslinami techninio projektavimo metu.
 - Projektuojamų erdvių siūlomi sprendiniai ir analogai pateikiami brėžiniuose.
 - Ilustracijose pateikiami analogai. Paveikslėliai yra iliustracinio pobūdžio. Sprendiniai privalo būti tikslinami.



0	2025-05	Priešprojektinių pasiūlymų derinimui									
LAIDA	IŠLEIDIMO DATA		LAIDOS STATUSAS. KEITIMO PRIEŽASTIS (JEI TAIKOMA)								
KVAL. PATV. DOK. NR.	atomis Žirmūnų g. 139, Vilnius Tel. (8-5) 2728334, Faks. (8-5) 2031280				STATINIO PROJEKTO PAVADINIMAS						
					Kitos paskirties (kitų inžinerinių statinių paskirties grupės), statinių, Jono Sniadeckio g. 2, ir Jono Sniadeckio g. 4, Jasiūnų mstl., Jasiūnų sen., Šalčininkų raj. sav. statybos projektas						
					STATINIO NUMERIS IR PAVADINIMAS, DOKUMENTO PAVADINIMAS						
					Dvaro prieigų detalizacija						
A 1987	PV/ PDV	Ieva Puidokaitė							M1:1000		
	ARCH	Gina Golubickienė									
	ARCH	Mantė Janionytė									
LT	STATYTOJAS IR (ARBA) UŽSAKOVAS				DOKUMENTO ŽYMUO				LAIDA	LAPAS	LAPŲ
	Šalčininkų rajono savivaldybės administracija				AT-25A-2332-00-PPP-SP.B-02				0	1	1

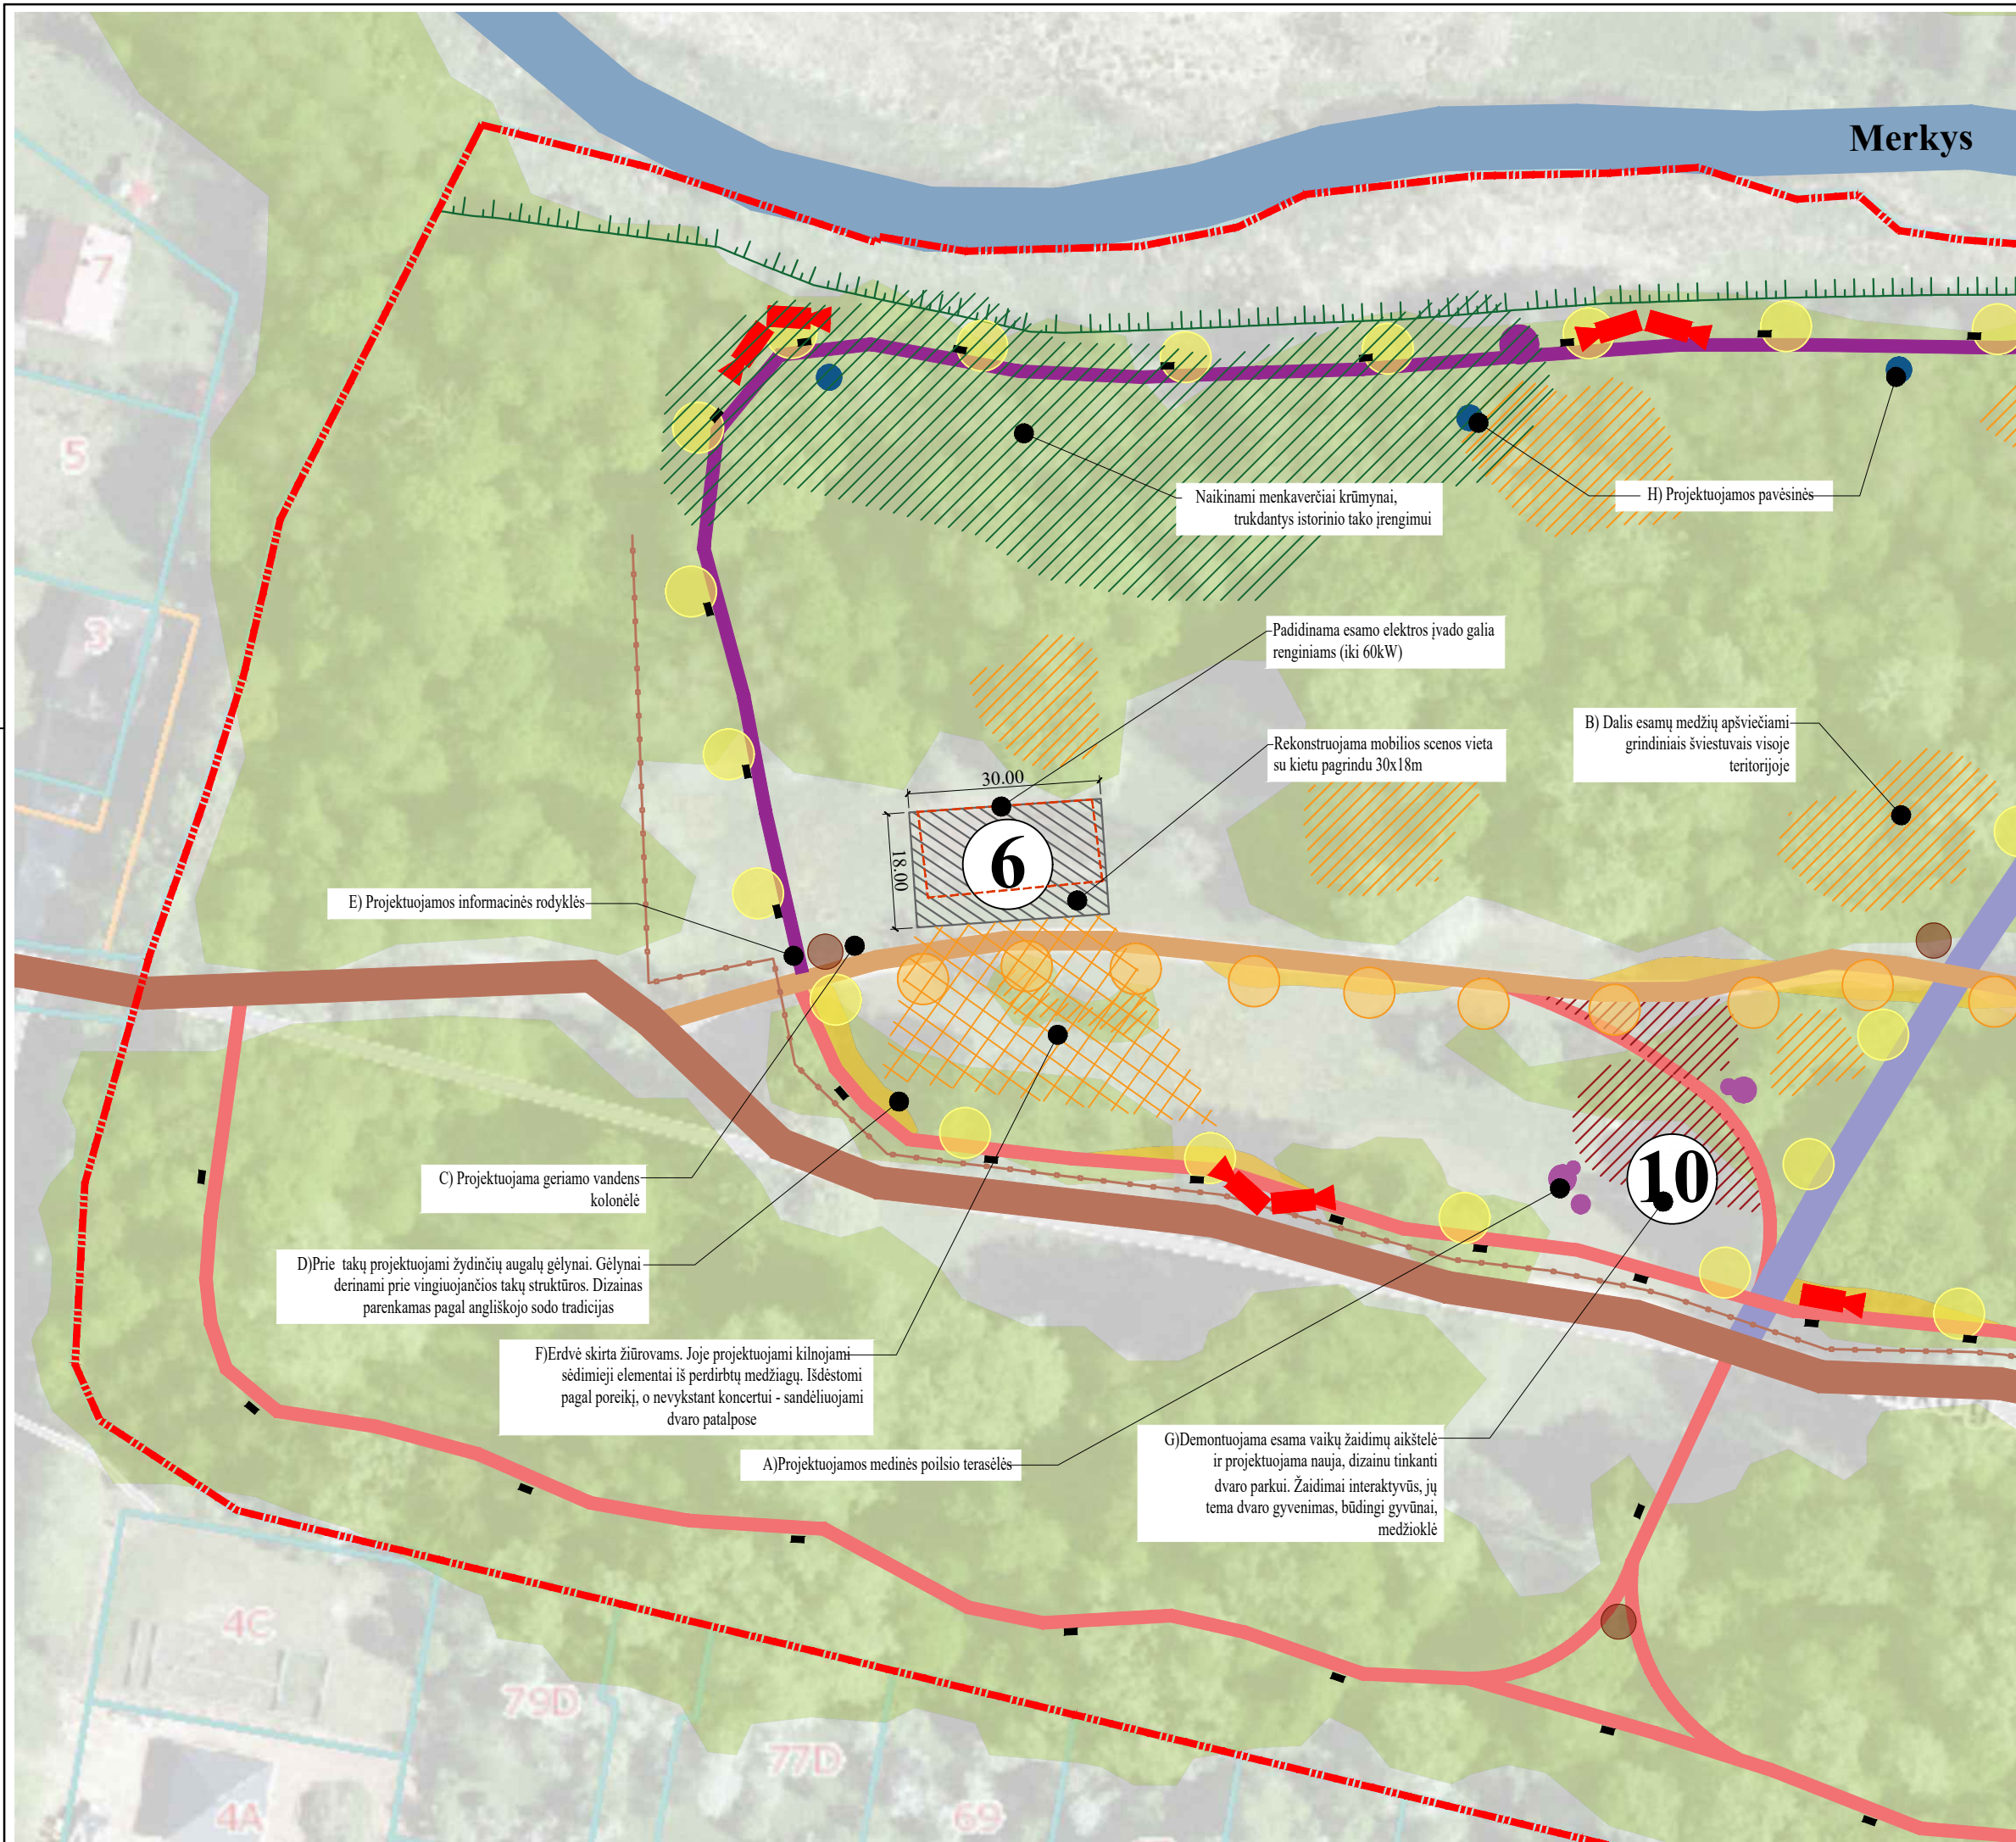

Analogai:

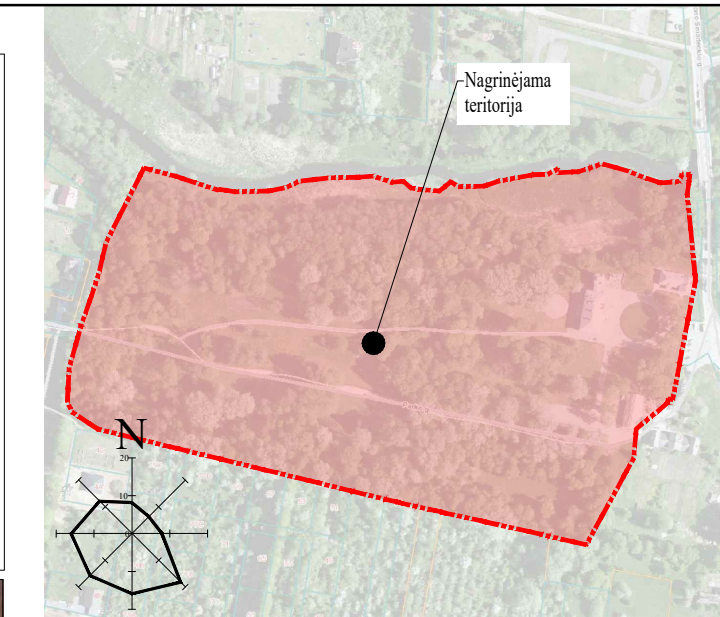


- SUTARTINIAI ŽYMĖJIMAI
- Sklypo riba
 - Esami želdiniai
 - Esami pastatai
 - Esamos gatvės
 - Esami automobilių privažiavimai, keliukai ir aikštelės
 - Esami pėsčiųjų takai
 - Projektuojami pėsčiųjų takai
 - Projektuojamas (atkuriamas) istorinis takas
 - Esamo tako ribose atnaujinamas pėsčiųjų takas, kuris priitaikomas spec aptarnaujancio transporto privažiavimui
 - Projektuojamas takų apšvietimas klasikiniiais šviestuvais
 - Esami parkiniai šviestuvai
 - Esamas upės kranto šlaitas
 - Demontuojama esama tvora ir projektuojama nauja
 - Projektuojamos informacinės rodyklės
 - Projektuojami suoliukai
 - Projektuojamos vaizdo stebėjimo kameros
 - Esamos vaizdo stebėjimo kameros
 - Demontuojamas esamos mobilios scenos kietas pagrindas
 - Projektuojamas kietas pagrindas mobiliam scenai
 - Projektuojama erdvė renginio žiūrovams
 - Projektuojami gėlynai su laistymo sistema
 - Naikinami menkaverčiai krūmynai
 - Projektuojamas dvaro pastato akcentinis dekoratyvinis fasadas
 - Projektuojamas dvaro pastato akcentinis dekoratyvinis fasadas
 - Demontuojama esama veja ir projektuojama nauja, sutvarkant vandens susigerimo problemas
 - Zonos, kuriose medžiai apšviečiami grindiniais šviestuvais
 - Projektuojamos medinės poilsio terasos
 - Projektuojamos pavėsinės



- PASTABOS:
- Šiuo projektu rengiamas koncepcijos projektas - priešprojektiniai teritorijos sutvarkymo pasiūlymai. Visi sprendiniai tikslinami techninio projektavimo metu.
 - Projektuojamų erdvių siūlomi sprendiniai ir analogai pateikiami brėžiniuose.
 - Ilustracijose pateikiami analogai. Paveikslėliai yra iliustracinio pobūdžio. Sprendiniai privalo būti tikslinami.

EKSPLIKACIJA	
Nr.	Statiny
1	Dvaro pastatas
2	Oficina
3	Svyrnas
4	Esama automobilių stovėjimo aikštelė
5	Esama automobilių stovėjimo aikštelė
6	Projektuojama renginių erdvė
7	Projektuojamo viešojo tualeto vieta
8	Tvarkoma veja
9	Esamas seniausias amerikietiškas pilkasis riešutas (medis)
10	Rekonstruojama esama žaidimų aikštelė

0	2025-05	Priešprojektinių pasiūlymų derinimui			
LAIDA	IŠLEIDIMO DATA	LAIDOS STATUSAS. KEITIMO PRIEŽASTIS (JEI TAIKOMA)			
KVAL. PATV. DOK. NR.	atamis Žirmūnų g. 139, Vilnius Tel. (8-5) 2728334, Faks. (8-5) 2031280		STATINIO PROJEKTO PAVADINIMAS Kitos paskirties (kitų inžinerinių statinių paskirties grupės), statinių, Jono Sniadeckio g. 2, ir Jono Sniadeckio g. 4, Jasiūnų mstl., Jasiūnų sen., Šalčininkų raj. sav. statybos projektas		
A 1987	PV/ PDV	Ieva Puidokaitė	STATINIO NUMERIS IR PAVADINIMAS, DOKUMENTO PAVADINIMAS		
	ARCH	Gina Golubickienė	Dvaro parko detalizacija		
	ARCH	Mantė Janionytė	M1:1000		
LT	STATYTOJAS IR (ARBA) UŽSAKOVAS		DOKUMENTO ŽYMUO		
	Šalčininkų rajono savivaldybės administracija		AT-25A-2332-00-PPP-SP.B-03		
			LAIDA	LAPAS	LAPŲ
			0	1	1

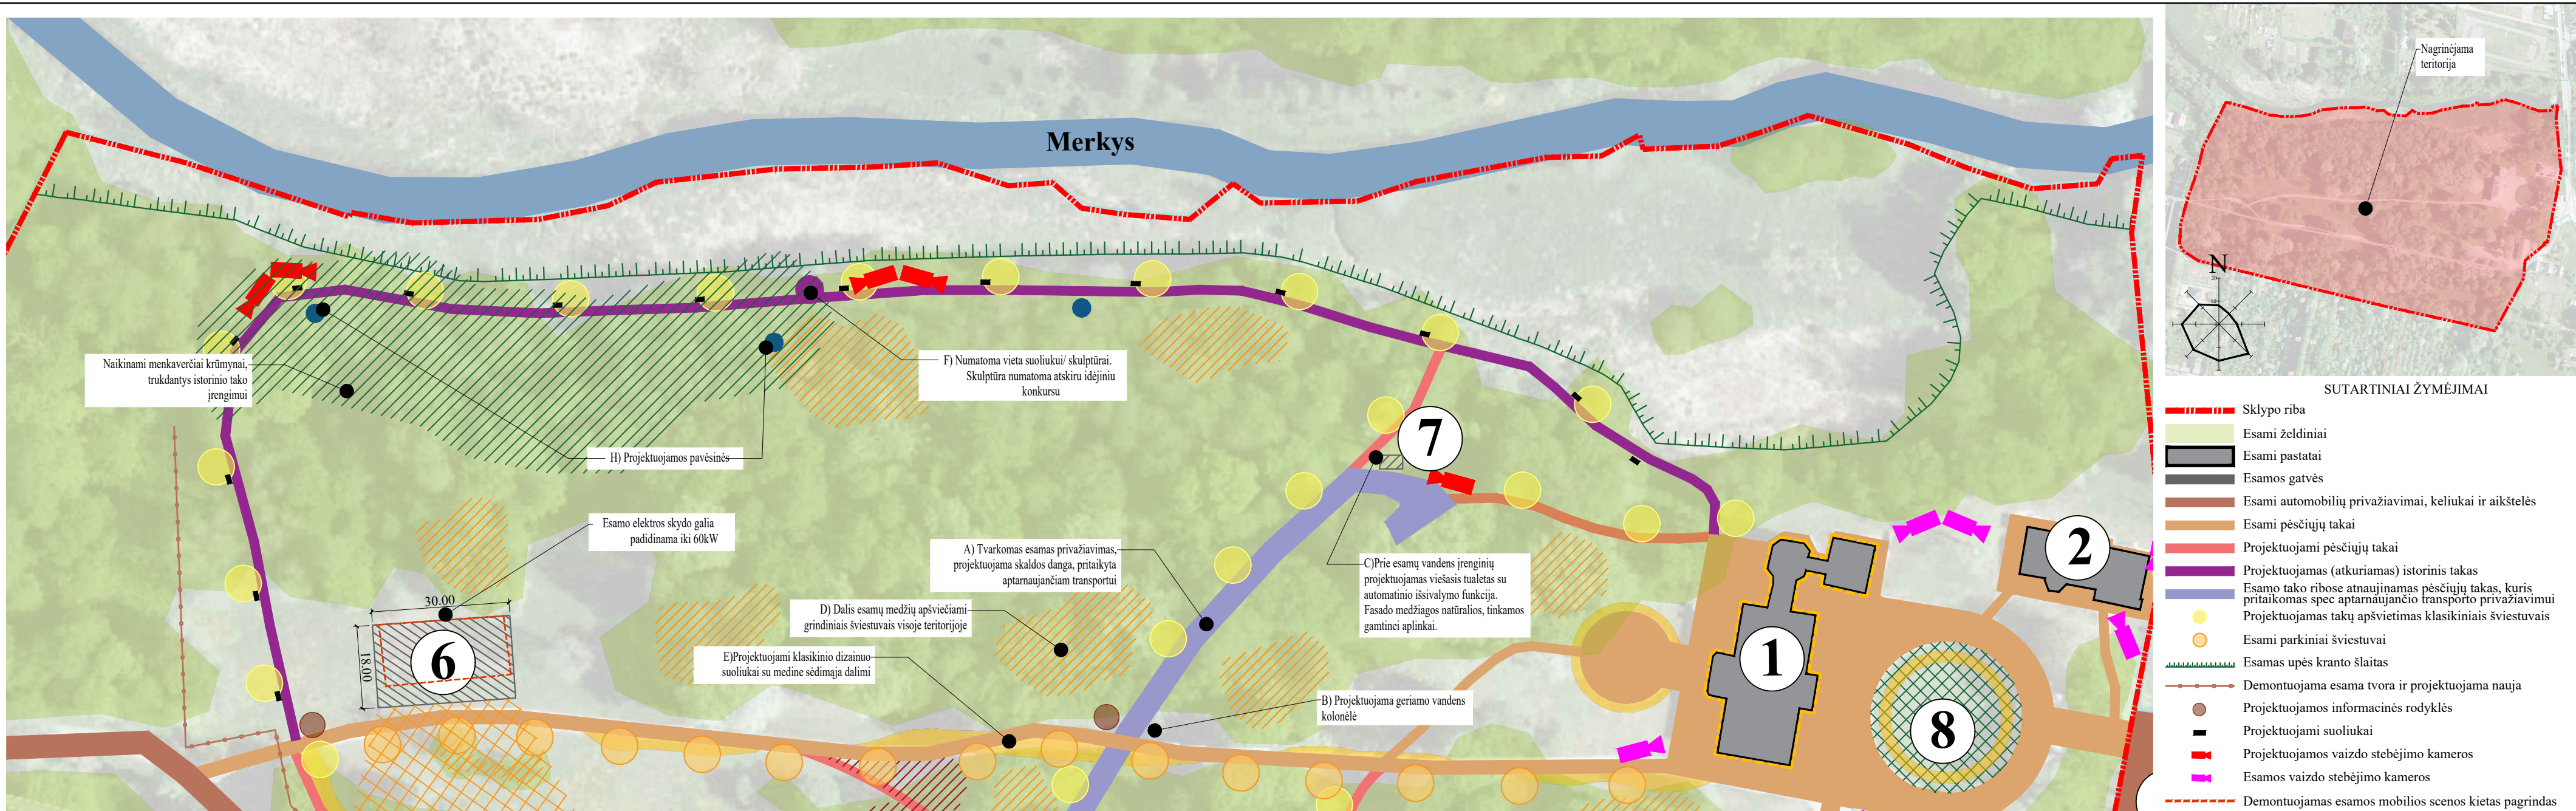

Analogai:

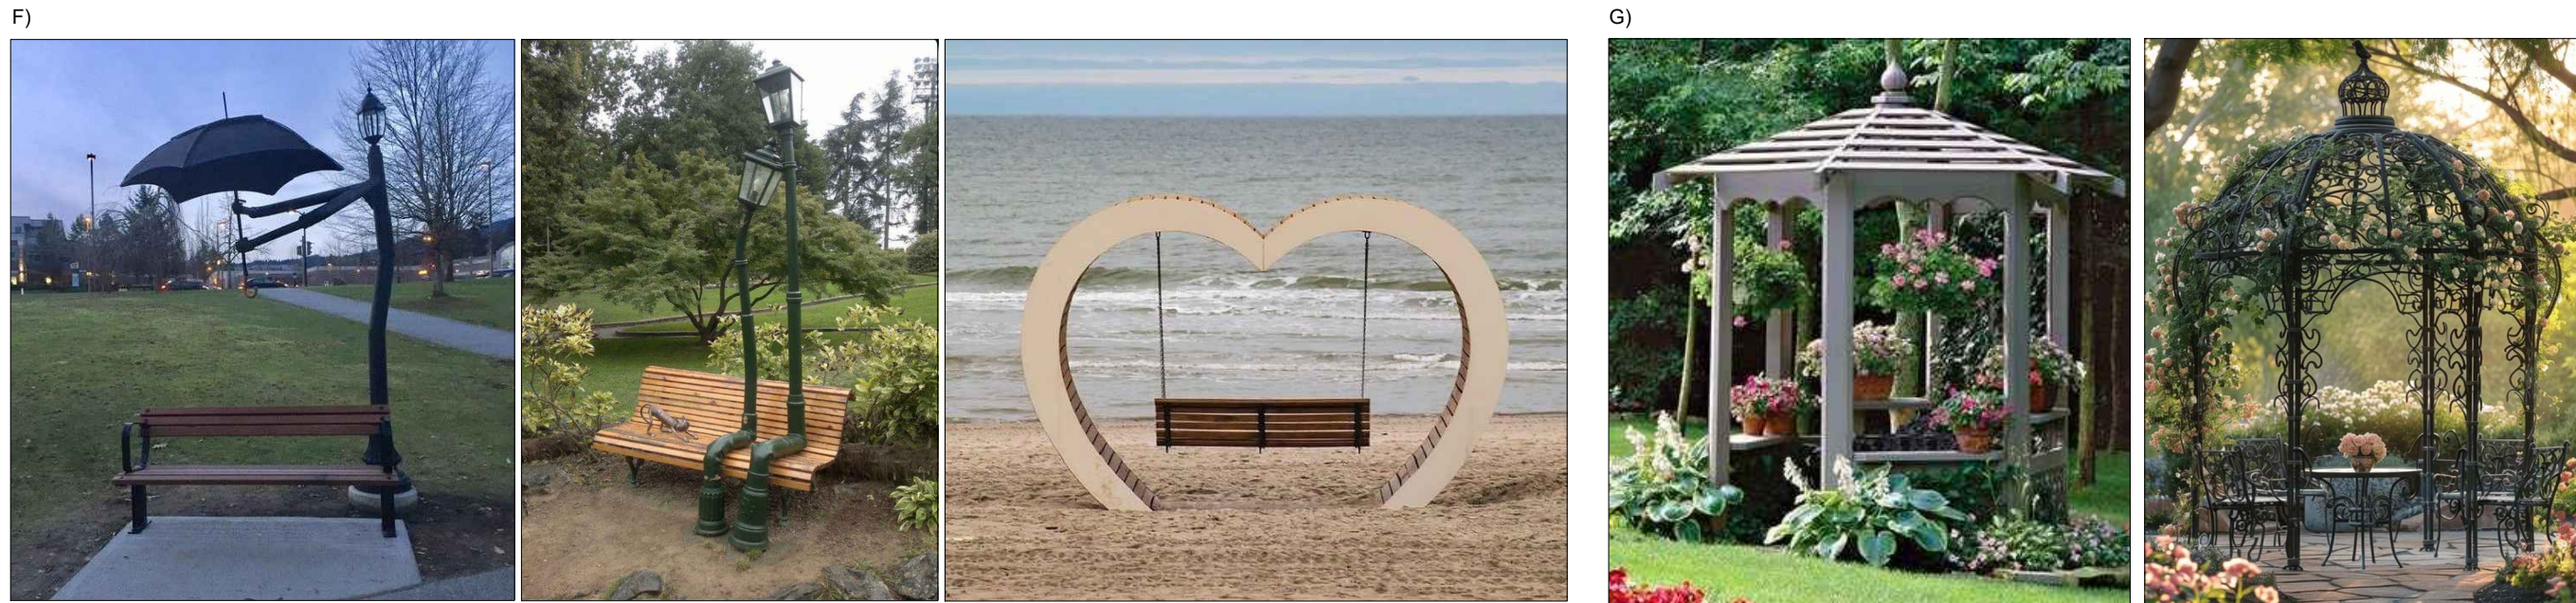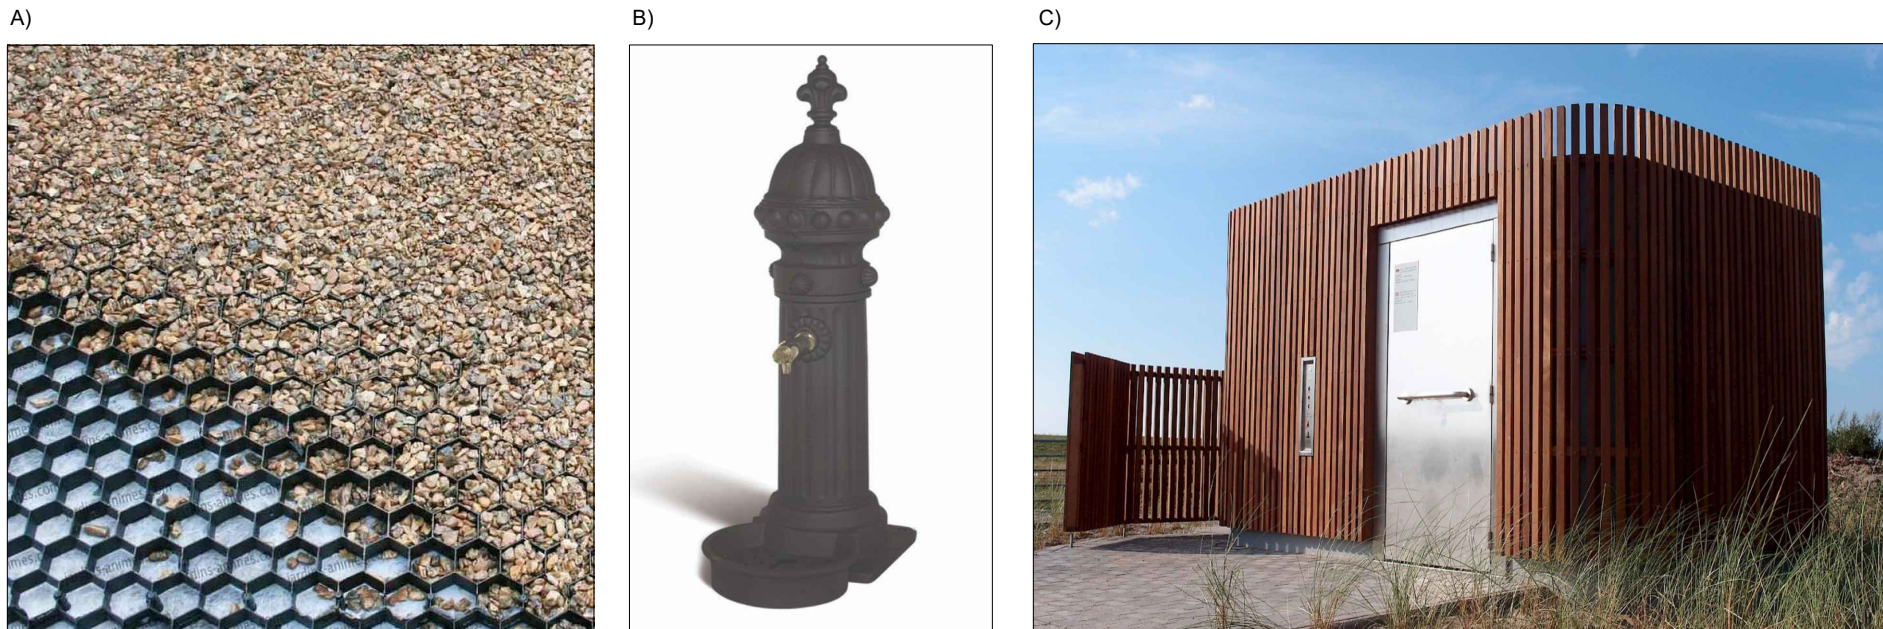

PASTABOS:

- Šiuo projektu rengiamas koncepcijos projektas - priešprojektiniai teritorijos sutvarkymo pasiūlymai. Visi sprendiniai tikslinami techninio projektavimo metu.
- Projektuojamų erdvių siūlomi sprendiniai ir analogai pateikiami brėžiniuose.
- Ilustracijose pateikiami analogai. Paveikslėliai yra ilustracinio pobūdžio. Sprendiniai privalo būti tikslinami.

0	2025-05	Priešprojektinių pasiūlymų derinimui		
LAIDA	IŠLEIDIMO DATA	LAIDOS STATUSAS. KEITIMO PRIEŽASTIS (JEI TAIKOMA)		
KVAL. PATV. DOK. NR.	atamis Žirmūnų g. 139, Vilnius Tel. (8-5) 2728334, Faks. (8-5) 2031280			STATINIO PROJEKTO PAVADINIMAS Kitos paskirties (kitų inžinerinių statinių paskirties grupės), statinių, Jono Sniadeckio g. 2, ir Jono Sniadeckio g. 4, Jašiūnų mstl., Jašiūnų sen., Šalčininkų raj. sav. statybos projektas
A 1987	PV/ PDV	Ieva Puidokaitė		STATINIO NUMERIS IR PAVADINIMAS, DOKUMENTO PAVADINIMAS
	ARCH	Gina Golubickienė		Dvaro parko šiaurinės dalies detalizacija
	ARCH	Mantė Janionytė		
LT	STATYTOJAS IR (ARBA) UŽSAKOVAS			DOKUMENTO ŽYMUO
	Šalčininkų rajono savivaldybės administracija			AT-25A-2332-00-PPP-SP.B-04
				M1:1000
				LAIDA LAPAS LAPŲ
				0 1 1







Analogai:



PASTABOS:

- 1. Šiuo projektu rengiamas koncepcijos projektas - priešprojektiniai teritorijos sutvarkymo pasiūlymai. Visi sprendiniai tikslinami techninio projektavimo metu.
- 2. Projektuojamų erdvių siūlomi sprendiniai ir analogai pateikiami brėžiniuose.
- 3. Iliustracijose pateikiami analogai. Paveikslėliai yra iliustracinio pobūdžio. Sprendiniai privalo būti tikslinami.

0	2025-05	Priešprojektinių pasiūlymų derinimui				
LAIDA	IŠLEIDIMO DATA	LAIDOS STATUSAS. KEITIMO PRIEŽASTIS (JEI TAIKOMA)				
KVAL. PATV. DOK. NR.	atamis Žirmūnų g. 139, Vilnius Tel. (8~5) 2728334, Faks. (8~5) 2031280			STATINIO PROJEKTO PAVADINIMAS Kitos paskirties (kitų inžinerinių statinių paskirties grupės), statinių, Jono Sniadeckio g. 2, ir Jono Sniadeckio g. 4, Jašiūnų mstl., Jašiūnų sen., Šalčininkų raj. sav. statybos projektas		
A 1987	PV/ PDV	Ieva Puidokaitė		STATINIO NUMERIS IR PAVADINIMAS, DOKUMENTO PAVADINIMAS Fasado apšvietimas		
	ARCH	Gina Golubickienė				
	ARCH	Mantė Janionytė				
LT	STATYTOJAS IR (ARBA) UŽSAKOVAS			DOKUMENTO ŽYMUO		LAIDA
	Šalčininkų rajono savivaldybės administracija			AT-25A-2332-00-PPP-SP.B-05		LAPAS
					0	1
						LAPŲ
						1

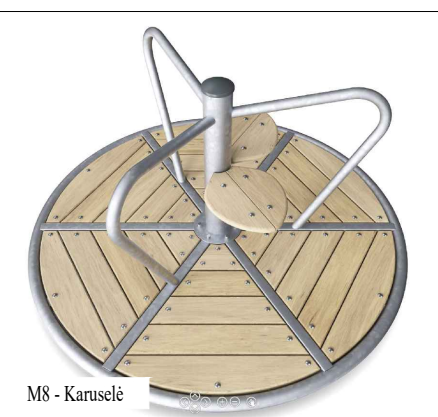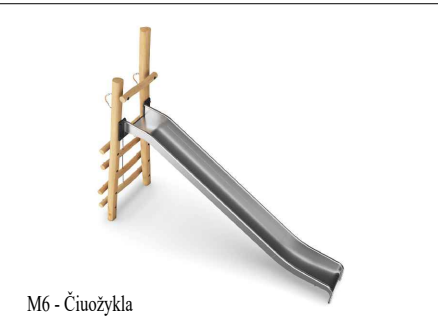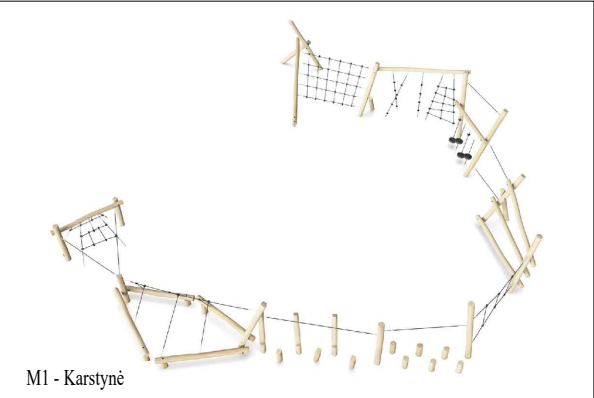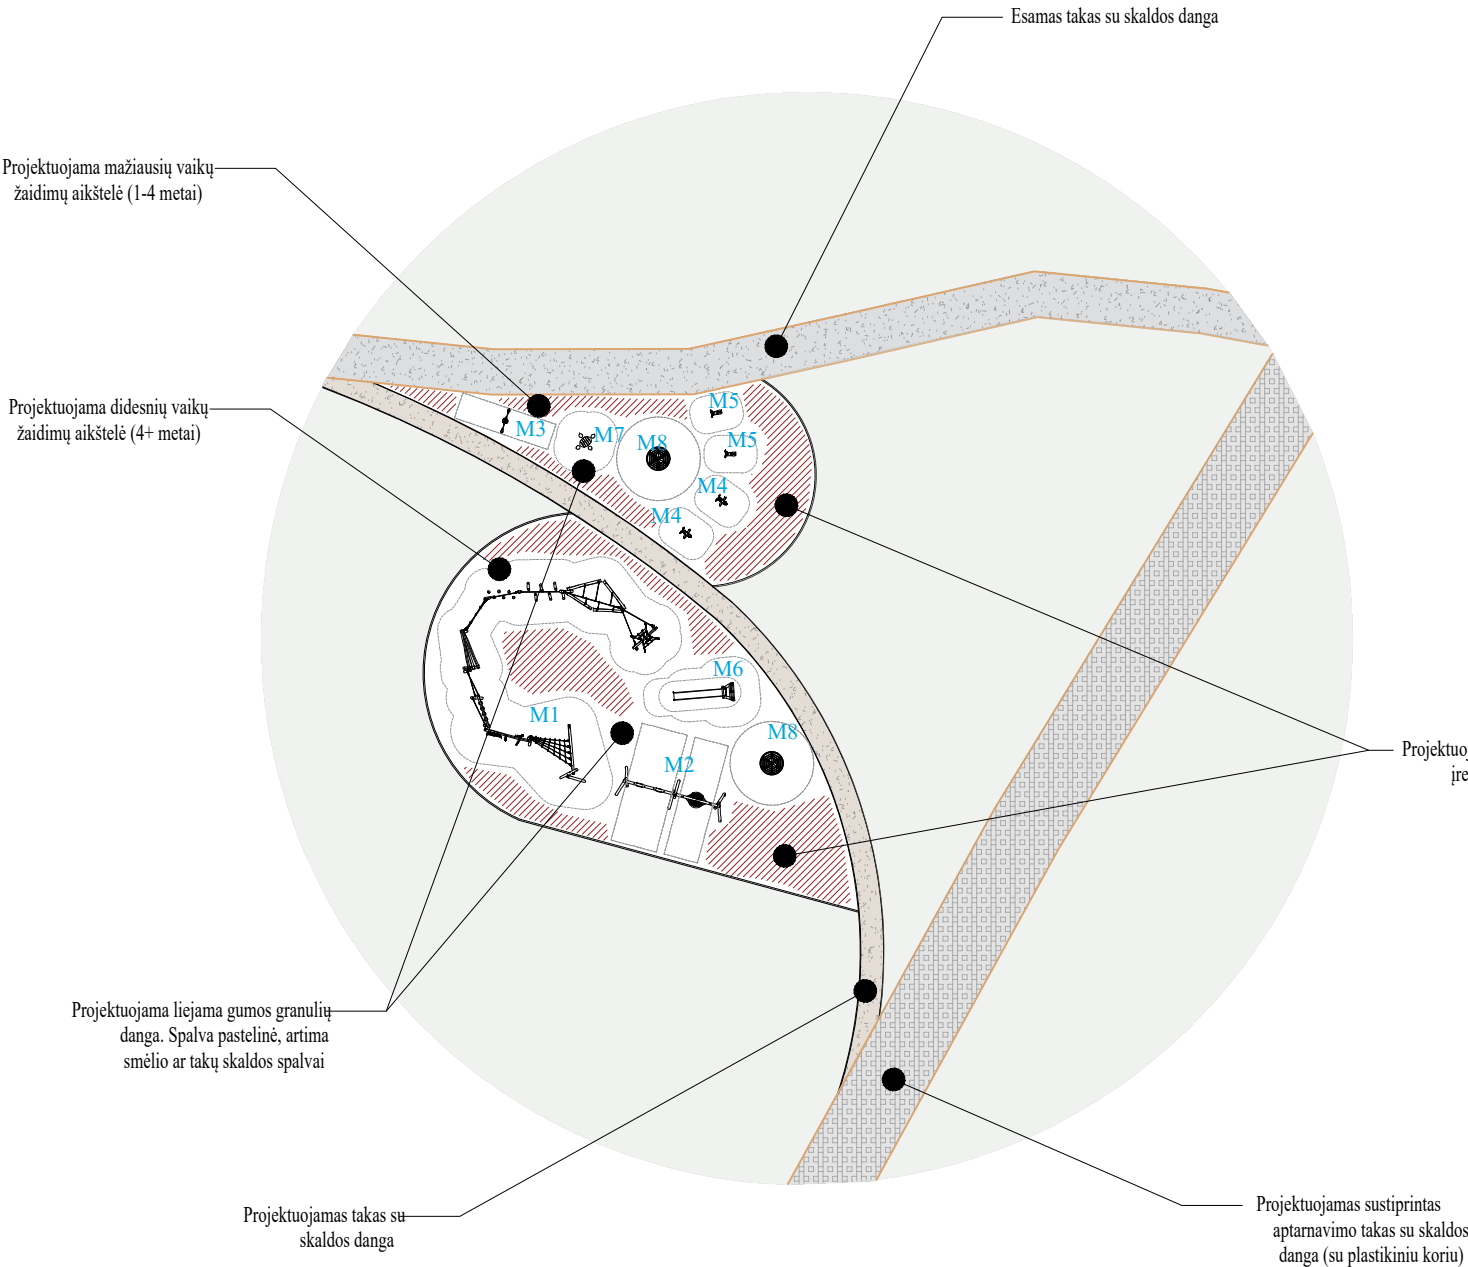

- PASTABOS:**
- Šiuo projektu rengiamas koncepcijos projektas - priešprojektiniai teritorijos sutvarkymo pasiūlymai. Visi sprendiniai tikslinami techninio projektavimo metu.
 - Projektuojamų erdvių siūlomi sprendiniai ir analogai pateikiami brėžiniuose.
 - Iliustracijose pateikiama preliminarai žaidimų aikštelės išdėliojimo schema. Paveikslėliai yra iliustracinio pobūdžio. Sprendiniai gali būti keičiami ir privalo būti tikslinami techninio projektavimo metu.

0	2025-05	Priešprojektinių pasiūlymų derinimui			
LAIDA	IŠLEIDIMO DATA	LAIDOS STATUSAS. KEITIMO PRIEŽASTIS (JEI TAIKOMA)			
KVAL. PATV. DOK. NR.	atamis Žirmūnų g. 139, Vilnius Tel. (8~5) 2728334, Faks. (8~5) 2031280			STATINIO PROJEKTO PAVADINIMAS Kitos paskirties (kitų inžinerinių statinių paskirties grupės), statinių, Jono Sniadeckio g. 2, ir Jono Sniadeckio g. 4, Jašiūnų mstl., Jašiūnų sen., Šalčininkų raj. sav. statybos projektas	
A 1987	PV/ PDV	Ieva Puidokaitė		STATINIO NUMERIS IR PAVADINIMAS, DOKUMENTO PAVADINIMAS	
	ARCH	Gina Golubickienė		Vaikų žaidimų aikštelės detalizacija	
	ARCH	Mantė Janionytė		M1:500	
LT	STATYTOJAS IR (ARBA) UŽSAKOVAS			DOKUMENTO ŽYMUO	LAIDA LAPAS LAPŲ
	Šalčininkų rajono savivaldybės administracija			AT-25A-2332-00-PPP-SP.B-06	0 1 1



0	2025-05	Priešprojektinių pasiūlymų derinimui						
LAIDA	IŠLEIDIMO DATA	LAIDOS STATUSAS. KEITIMO PRIEŽASTIS (JEI TAIKOMA)						
KVAL. PATV. DOK. NR.	atamis Žirmūnų g. 139, Vilnius Tel. (8~5) 2728334, Faks. (8~5) 2031280				STATINIO PROJEKTO PAVADINIMAS Kitos paskirties (kitų inžinerinių statinių paskirties grupės), statinių, Jono Sniadeckio g. 2, ir Jono Sniadeckio g. 4, Jašiūnų mstl., Jašiūnų sen., Šalčininkų raj. sav. statybos projektas			
A 1987	PV/ PDV	Ieva Puidokaitė		STATINIO NUMERIS IR PAVADINIMAS, DOKUMENTO PAVADINIMAS				
	ARCH	Gina Golubickienė		Vizualizacija (Edukaciniai standai prie riešutmedžio)				
	ARCH	Mantė Janionytė						
LT	STATYTOJAS IR (ARBA) UŽSAKOVAS			DOKUMENTO ŽYMUO		LAIDA	LAPAS	LAPŲ
	Šalčininkų rajono savivaldybės administracija			AT-25A-2332-00-PPP-Priedas Nr. 01		0	1	1



0		2025-05		Priešprojektinių pasiūlymų derinimui					
LAIDA		IŠLEIDIMO DATA		LAIDOS STATUSAS. KEITIMO PRIEŽASTIS (JEI TAIKOMA)					
KVAL. PATV. DOK. NR.		atamis Žirmūnų g. 139, Vilnius Tel. (8~5) 2728334, Faks. (8~5) 2031280			STATINIO PROJEKTO PAVADINIMAS Kitos paskirties (kitų inžinerinių statinių paskirties grupės), statinių, Jono Sniadeckio g. 2, ir Jono Sniadeckio g. 4, Jašiūnų mstl., Jašiūnų sen., Šalčininkų raj. sav. statybos projektas				
A 1987		PV/ PDV	Ieva Puidokaitė		STATINIO NUMERIS IR PAVADINIMAS, DOKUMENTO PAVADINIMAS Vizualizacija (Parko takai) M1:500				
		ARCH	Gina Golubickienė						
		ARCH	Mantė Janionytė						
LT		STATYTOJAS IR (ARBA) UŽSAKOVAS Šalčininkų rajono savivaldybės administracija			DOKUMENTO ŽYMUO AT-25A-2332-00-PPP-Priedas Nr. 02		LAIDA 0	LAPAS 1	LAPŲ 1



0	2025-05	Priešprojektinių pasiūlymų derinimui				
LAIDA	IŠLEIDIMO DATA	LAIDOS STATUSAS. KEITIMO PRIEŽASTIS (JEI TAIKOMA)				
KVAL. PATV. DOK. NR.	atamis Žirmūnų g. 139, Vilnius Tel. (8~5) 2728334, Faks. (8~5) 2031280			STATINIO PROJEKTO PAVADINIMAS Kitos paskirties (kitų inžinerinių statinių paskirties grupės), statinių, Jono Sniadeckio g. 2, ir Jono Sniadeckio g. 4, Jašiūnų mstl., Jašiūnų sen., Šalčininkų raj. sav. statybos projektas		
A 1987	PV/ PDV	Ieva Puidokaitė		STATINIO NUMERIS IR PAVADINIMAS, DOKUMENTO PAVADINIMAS		
	ARCH	Gina Golubickienė		Vizualizacija (Poilsio zona - stoginė prie atkuriamo istorinio tako)		
	ARCH	Mantė Janionytė				
LT	STATYTOJAS IR (ARBA) UŽSAKOVAS			DOKUMENTO ŽYMUO		
	Šalčininkų rajono savivaldybės administracija			AT-25A-2332-00-PPP-Priedas Nr. 03		
				LAIDA	LAPAS	LAPŲ
				0	1	1