



**SI-4**  
 Betoninis suolas su mediniu  
 interpu.

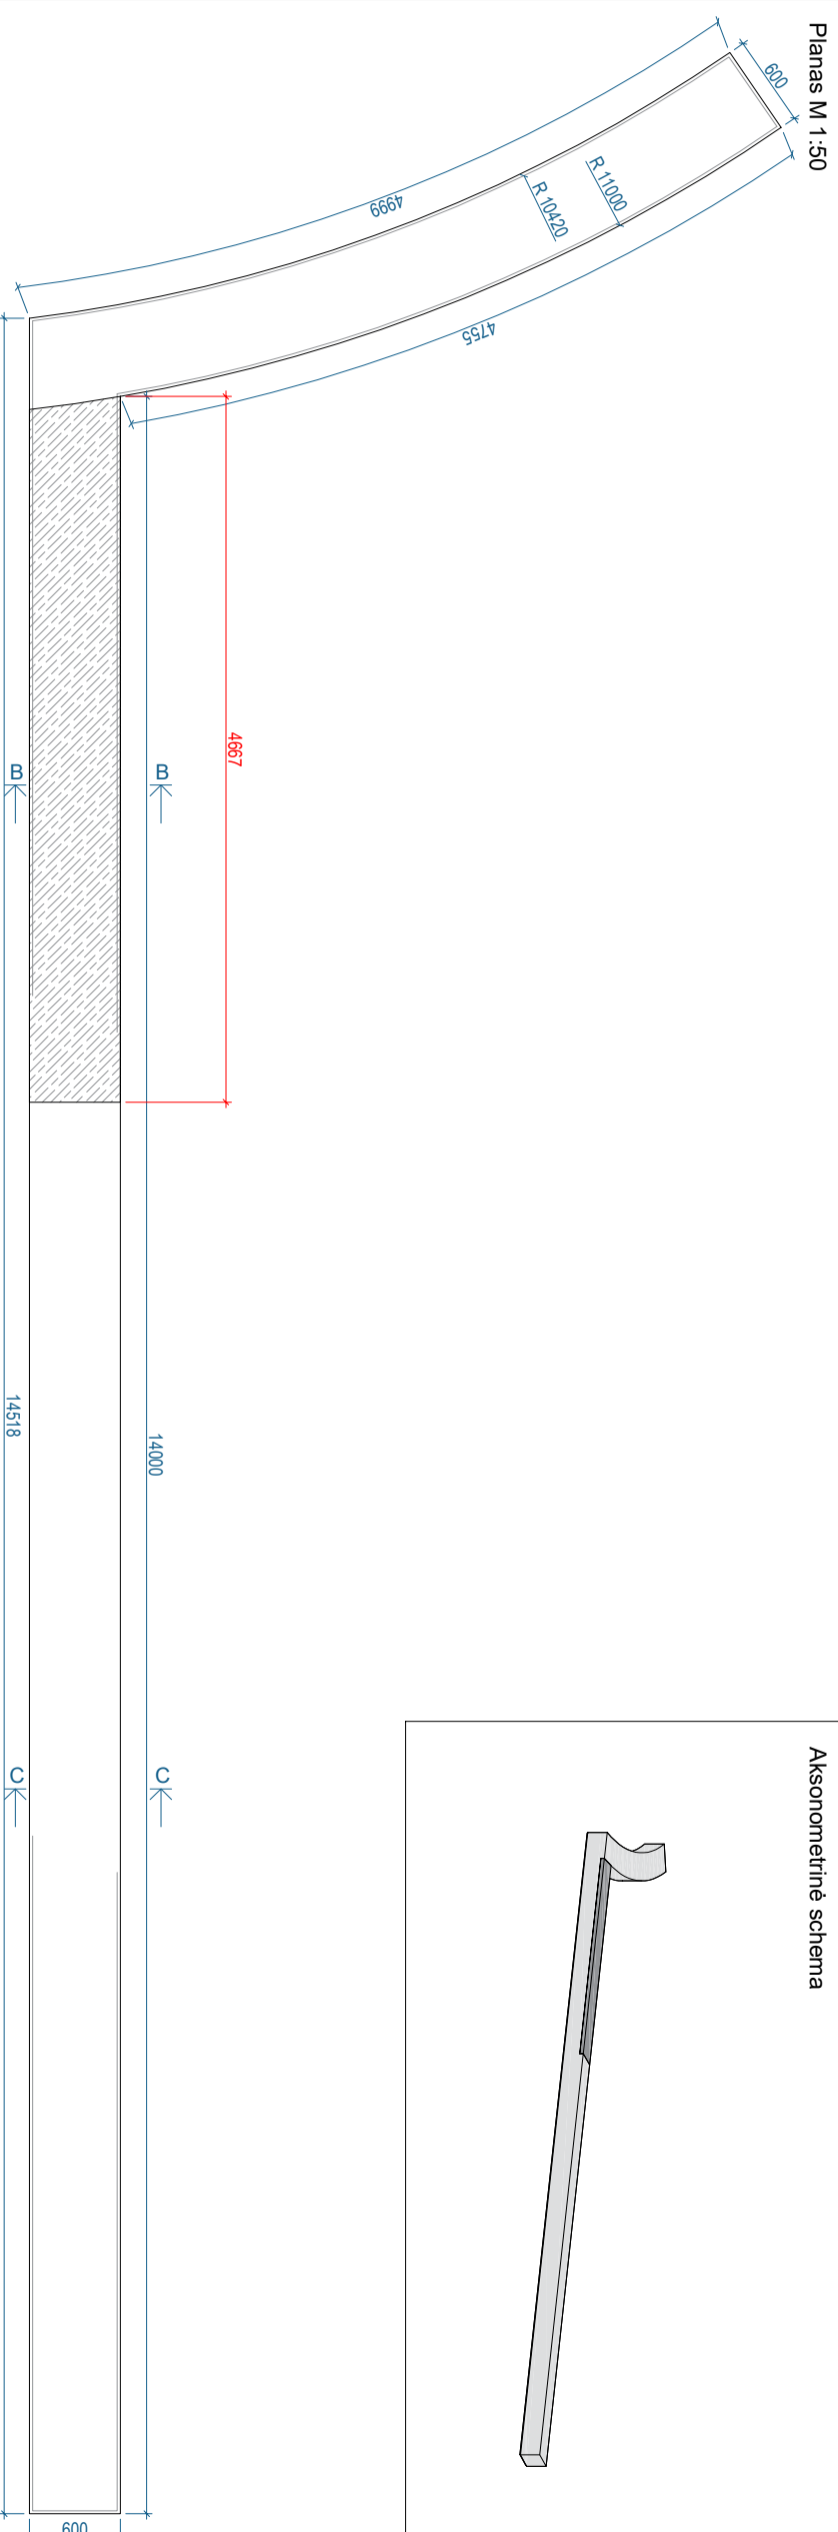


**KIEKIS: 1 vnt.**

**SI-5**  
 Betoninis suolas su mediniu  
 interpu.

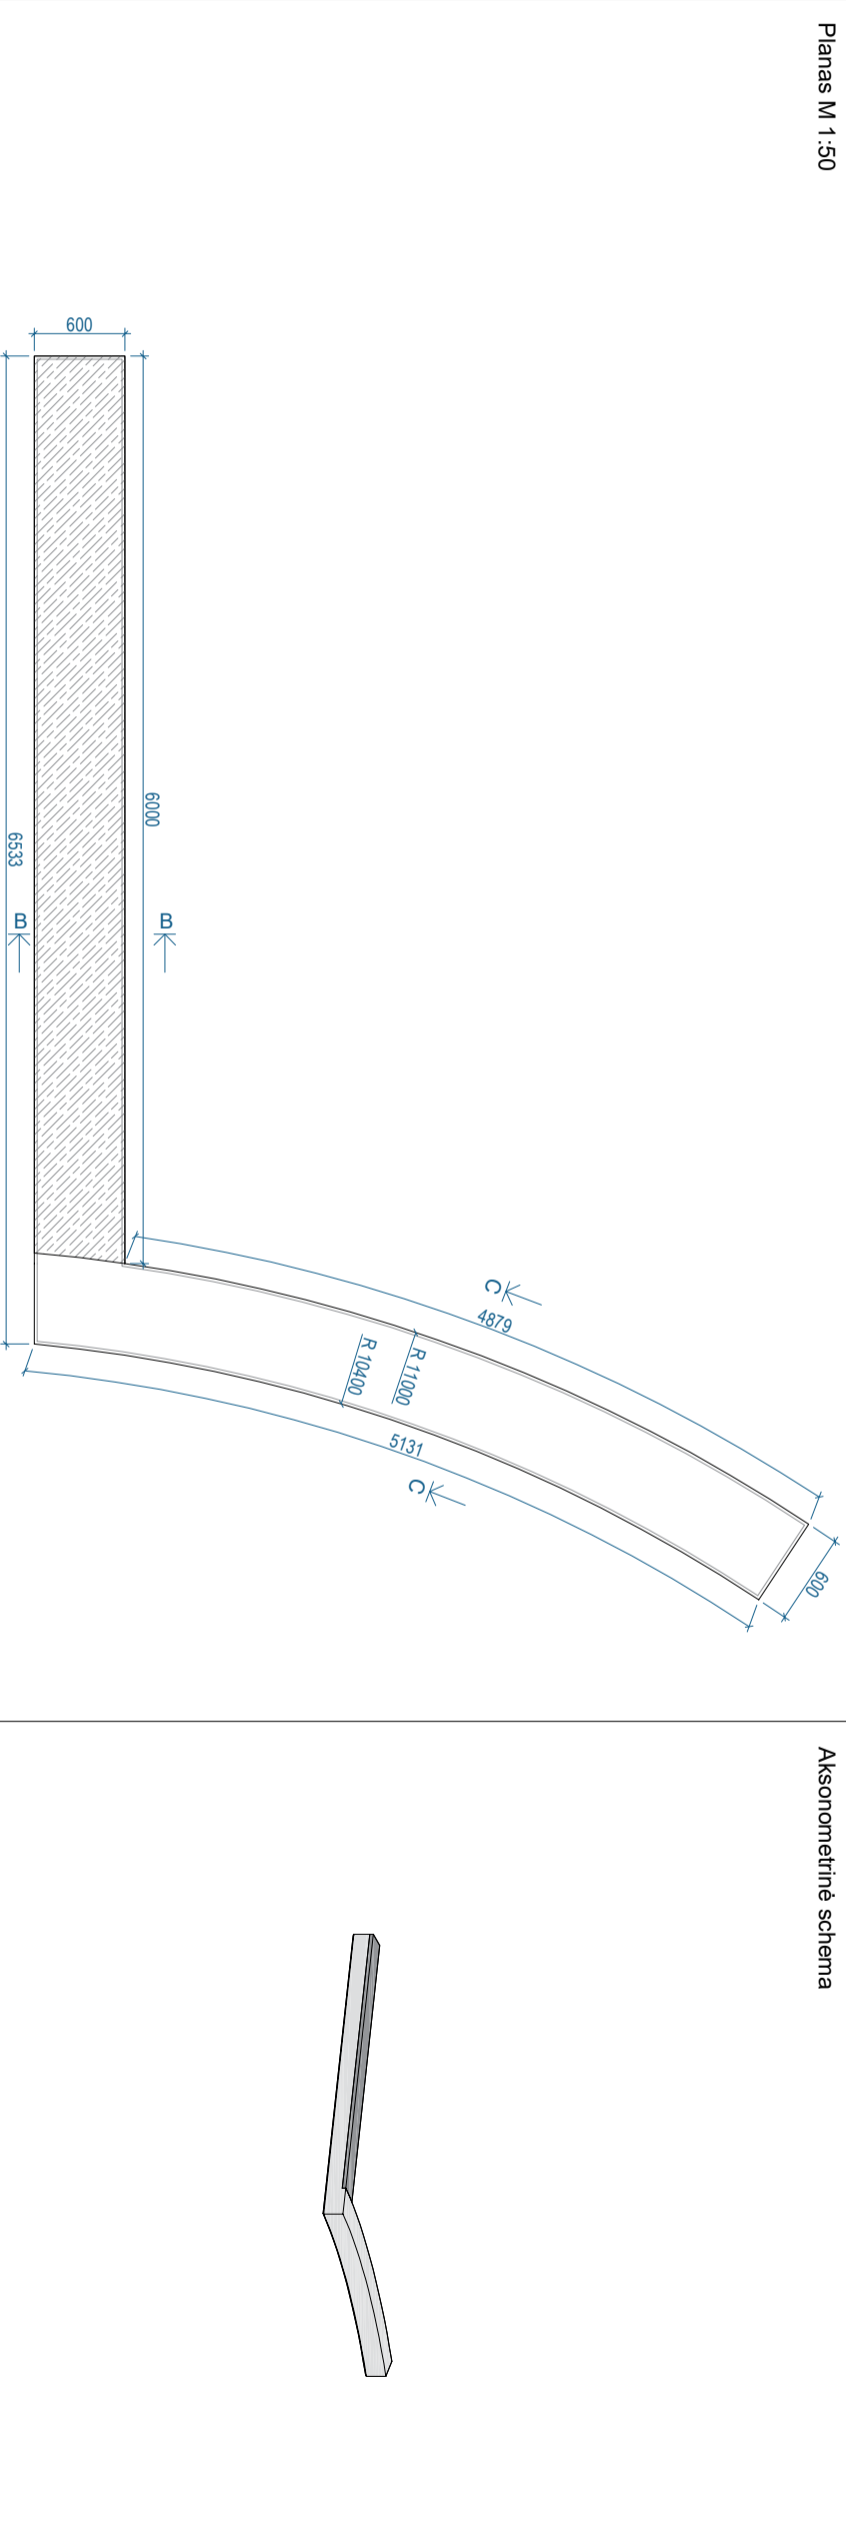

**KIEKIS: 1 vnt.**

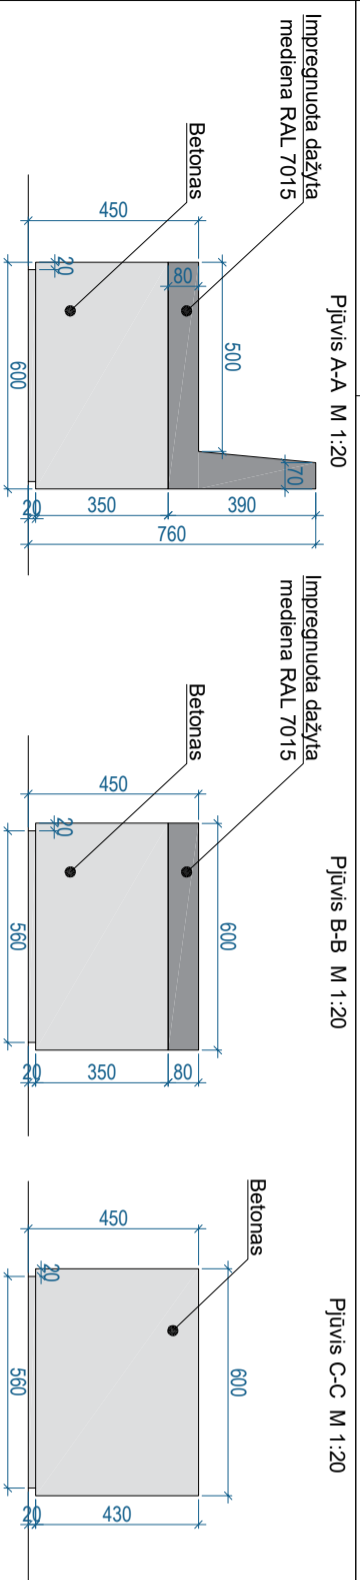

<p><b>UAB "AEXN"</b>                  A. Strazdelio g. 3-101, Vilnius                  +370 686 09757                  aexn.architects@gmail.com</p>		OBJEKTO PAVADINIMAS:		
		Kitų inžinerinių statinių ir pagalbinio ūkio paskirties pastato (Lietuvos partizanų ir jų tėvėjų memorialinis kompleksas, kult.vert.reg. unikalus kodas 56312) Mokyklos g. 7, Merkinėje, ir prieigų statybos projektas		
A1132 KPD 3980 A914		PV	Ramūnas Butkus	BRĖŽINIO PAVADINIMAS:
ETAPAS TP		PDV	Martynas Mankus	
Arch. Jūratė Kindurytė		Arch.	Tommas Grunskis	BRĖŽINIO ŽYMŪO:
Arch. Jūratė Kindurytė		Arch.	Jūratė Kindurytė	
Būduočių g. 12, LT-65184 Varėna		Būduočių g. 12, LT-65184 Varėna		BRĖŽINIO ŽYMŪO:
S-220-01-TP-SP-08		LAPAS	LAPŪ	2
S-220-01-TP-SP-08		LAPAS	LAPŪ	4