




1025135094

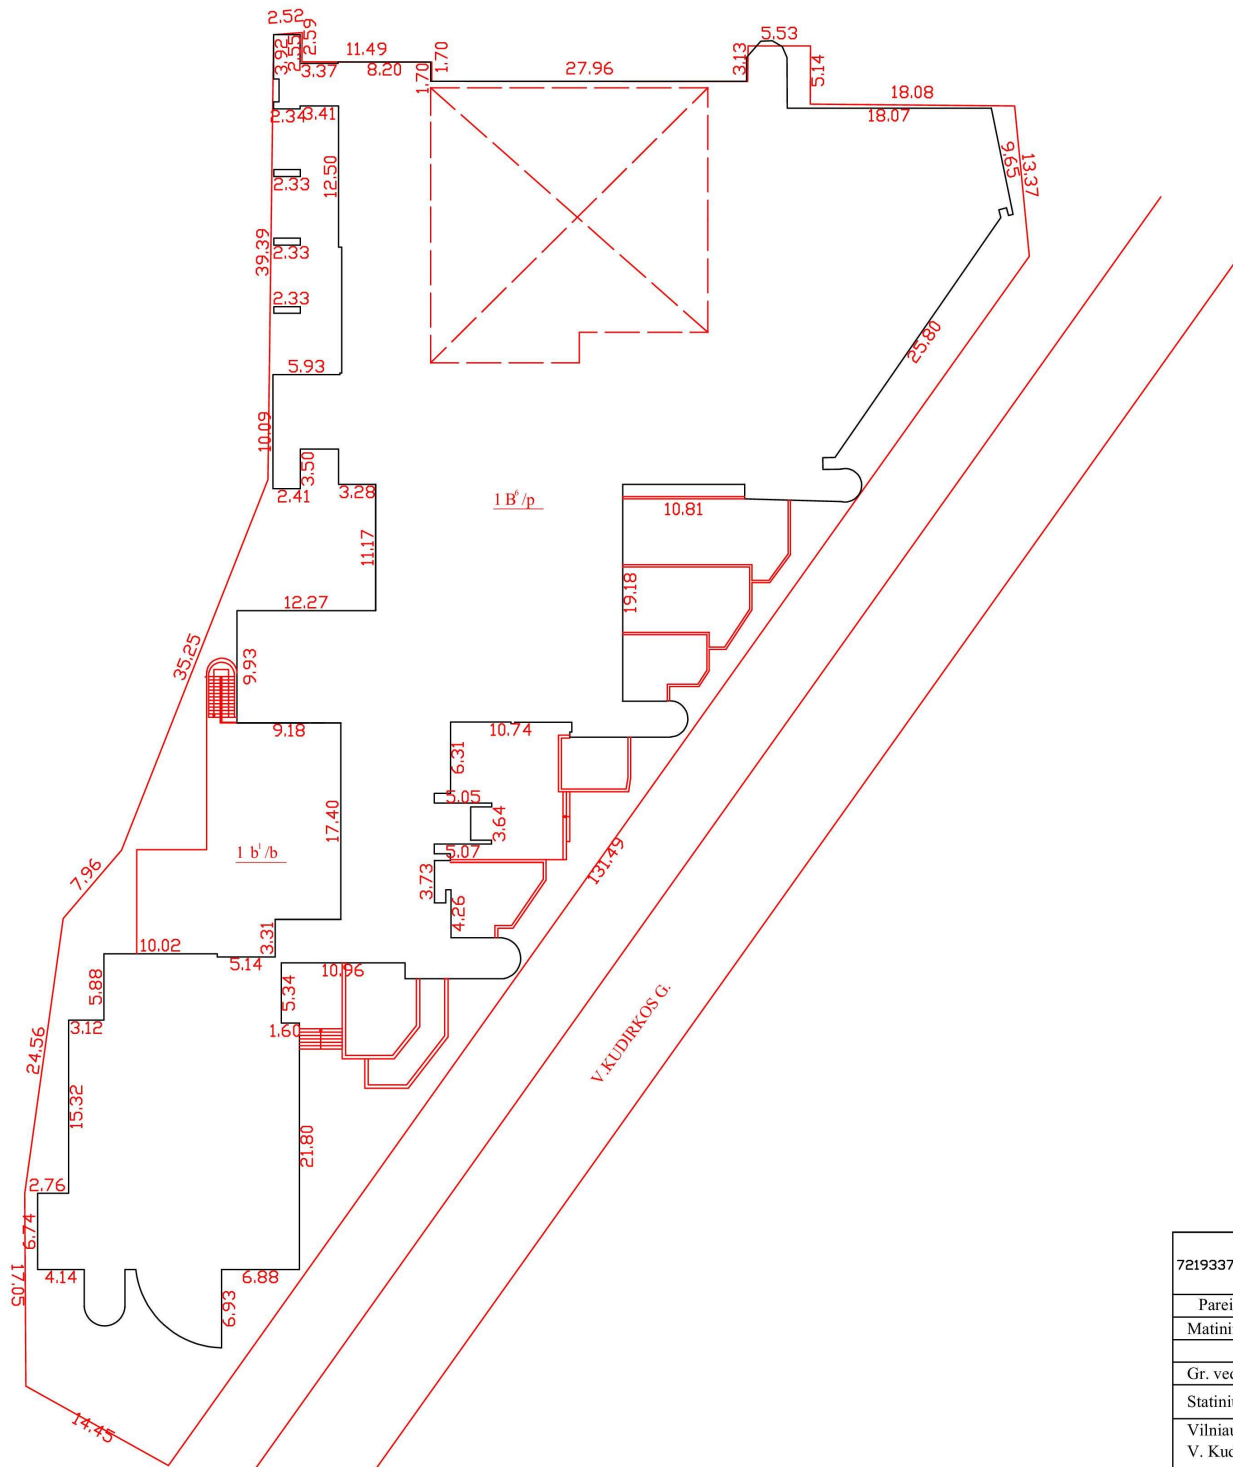

7219337.jpg	Valstybės įmonės Registrų centro Vilniaus filialas Licencijos Nr.G-734-(623), išduota 2008-08-27 Kvalifikacijos pažymėjimo Nr. 2M-M-285		
Pareigos	V., pavardė	Parašas	Data
Matininkė	L.Valantinienė		2011-10-19
Gr. vedėja	L. Šėmienė		
Statinių išdėstymo planas		1:500	A.V.
Vilniaus m. sav. Vilniaus m. V. Kudirkos g. 18			
Sudarytas pagal 2011-10-11 kadastrinių matavimų duomenis		Pastato pažymėjimas plane 1B6/p	