



TILTO VAIZDAS M 1:50

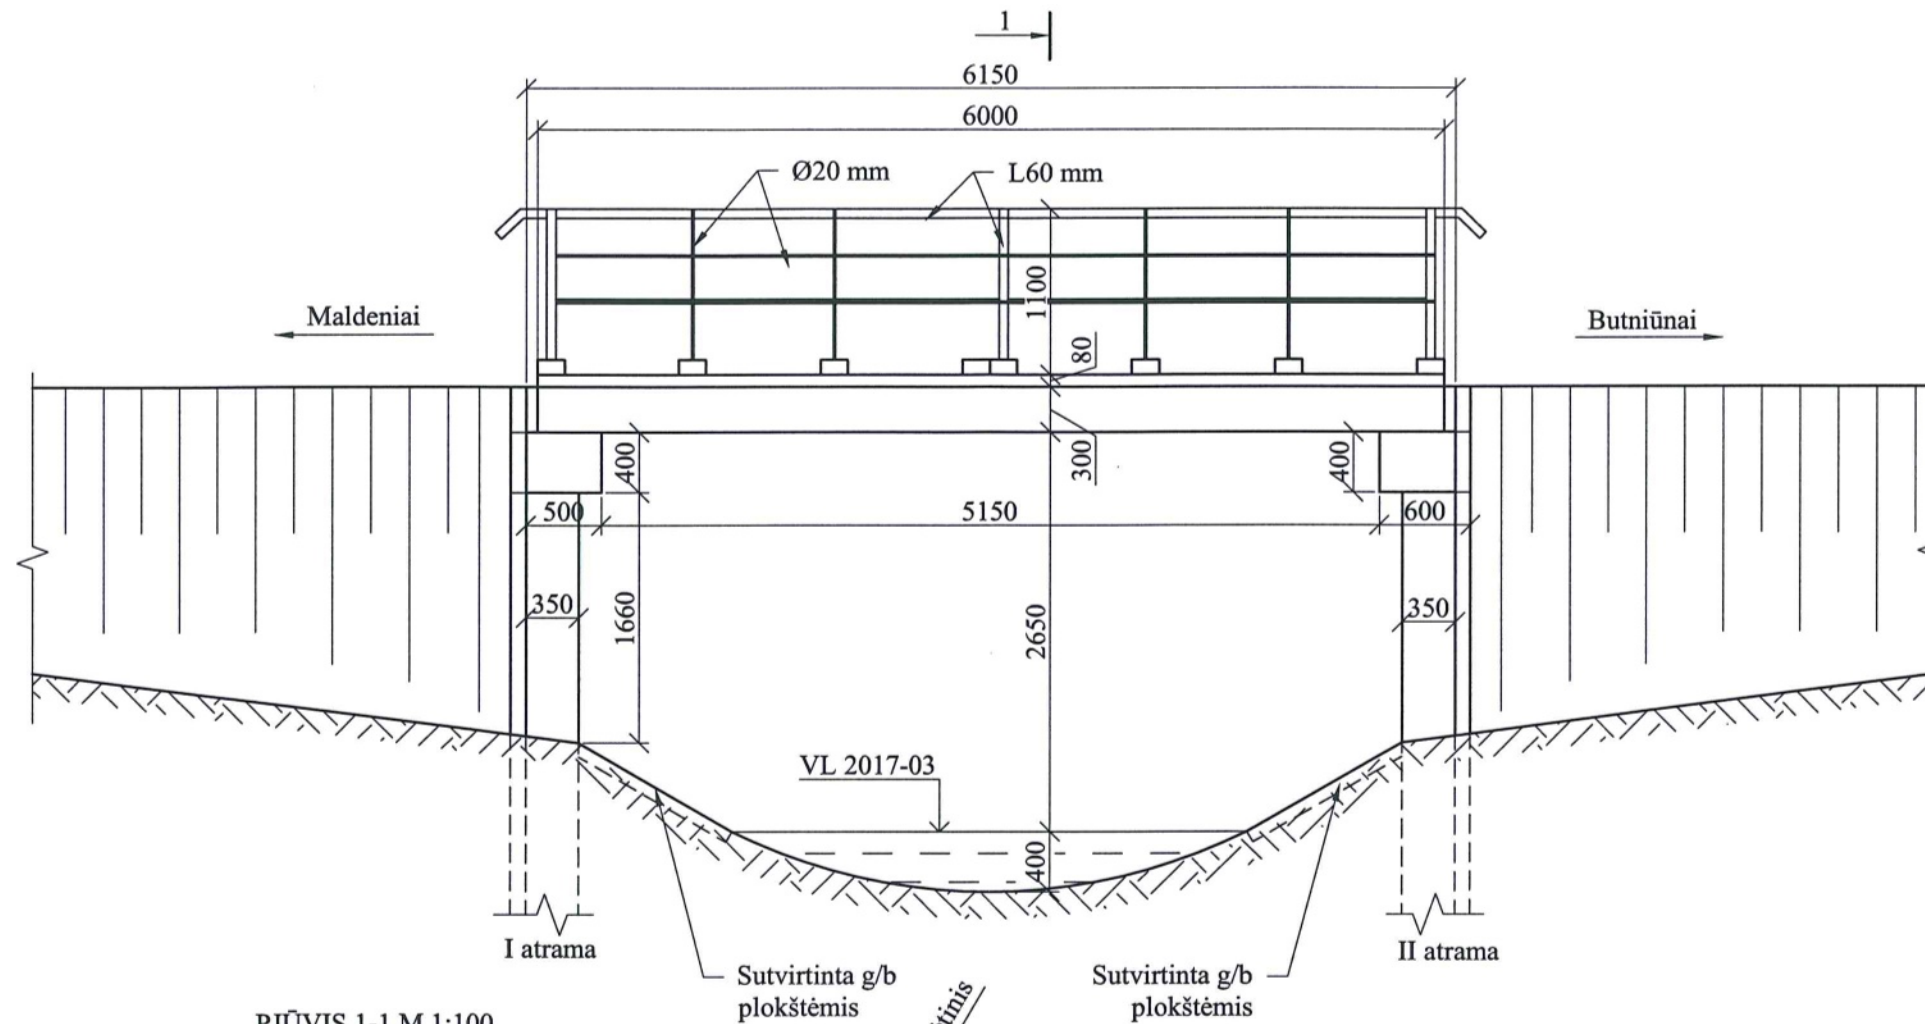

PJUVIS 1-1 M 1:100

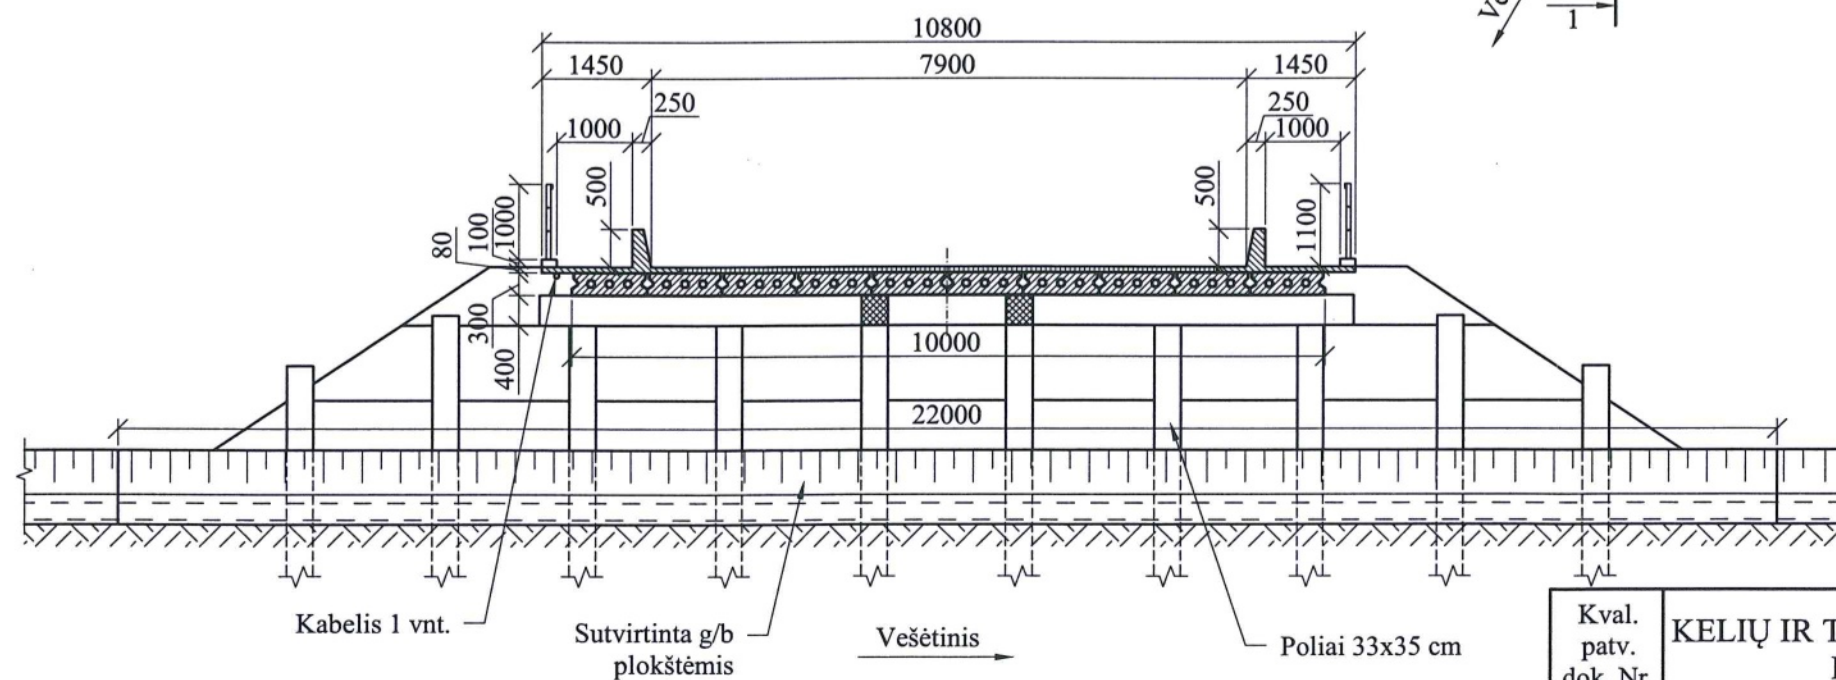

PASTABA:
1. Atramos žymimos kelio kilometražo didėjimo kryptimi.

Kval. patv. dok. Nr.	KELIŲ IR TRANSPORTO TYRIMO INSTITUTAS	1.3.2. Tiltų ir viadukų esminės ir specialiosios apžiūros		
		Tiltas per Vešėtinį, 1641 kelio 2,927 km		Laida 0
Etapas	Lietuvos automobilių kelių direkcija prie Susisiekimo ministerijos	3.1 schema. Tilto vaizdas, skersinis pjūvis		Lapas 23
-				Lapų 70