


ŽEMĖS SKLYPO PLANAS M 1: 500


Sklypo plotas 10763 m²

C:\Documents and Settings\lendas\Desktop

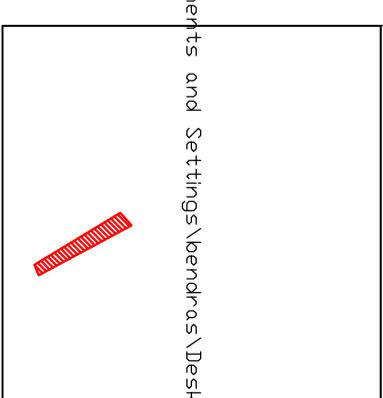

Kadastro:	vieta?	Tauragė?	blokas	sklypas
Žemės sklypo kadastro Nr.:				

Gatvė, namo Nr.	Vytauto
Kaimas (miestelis)	Tauragės
Seniūnija	Tauragės
Miestas (rajonas)	Tauragės
Apskritys	Tauragės

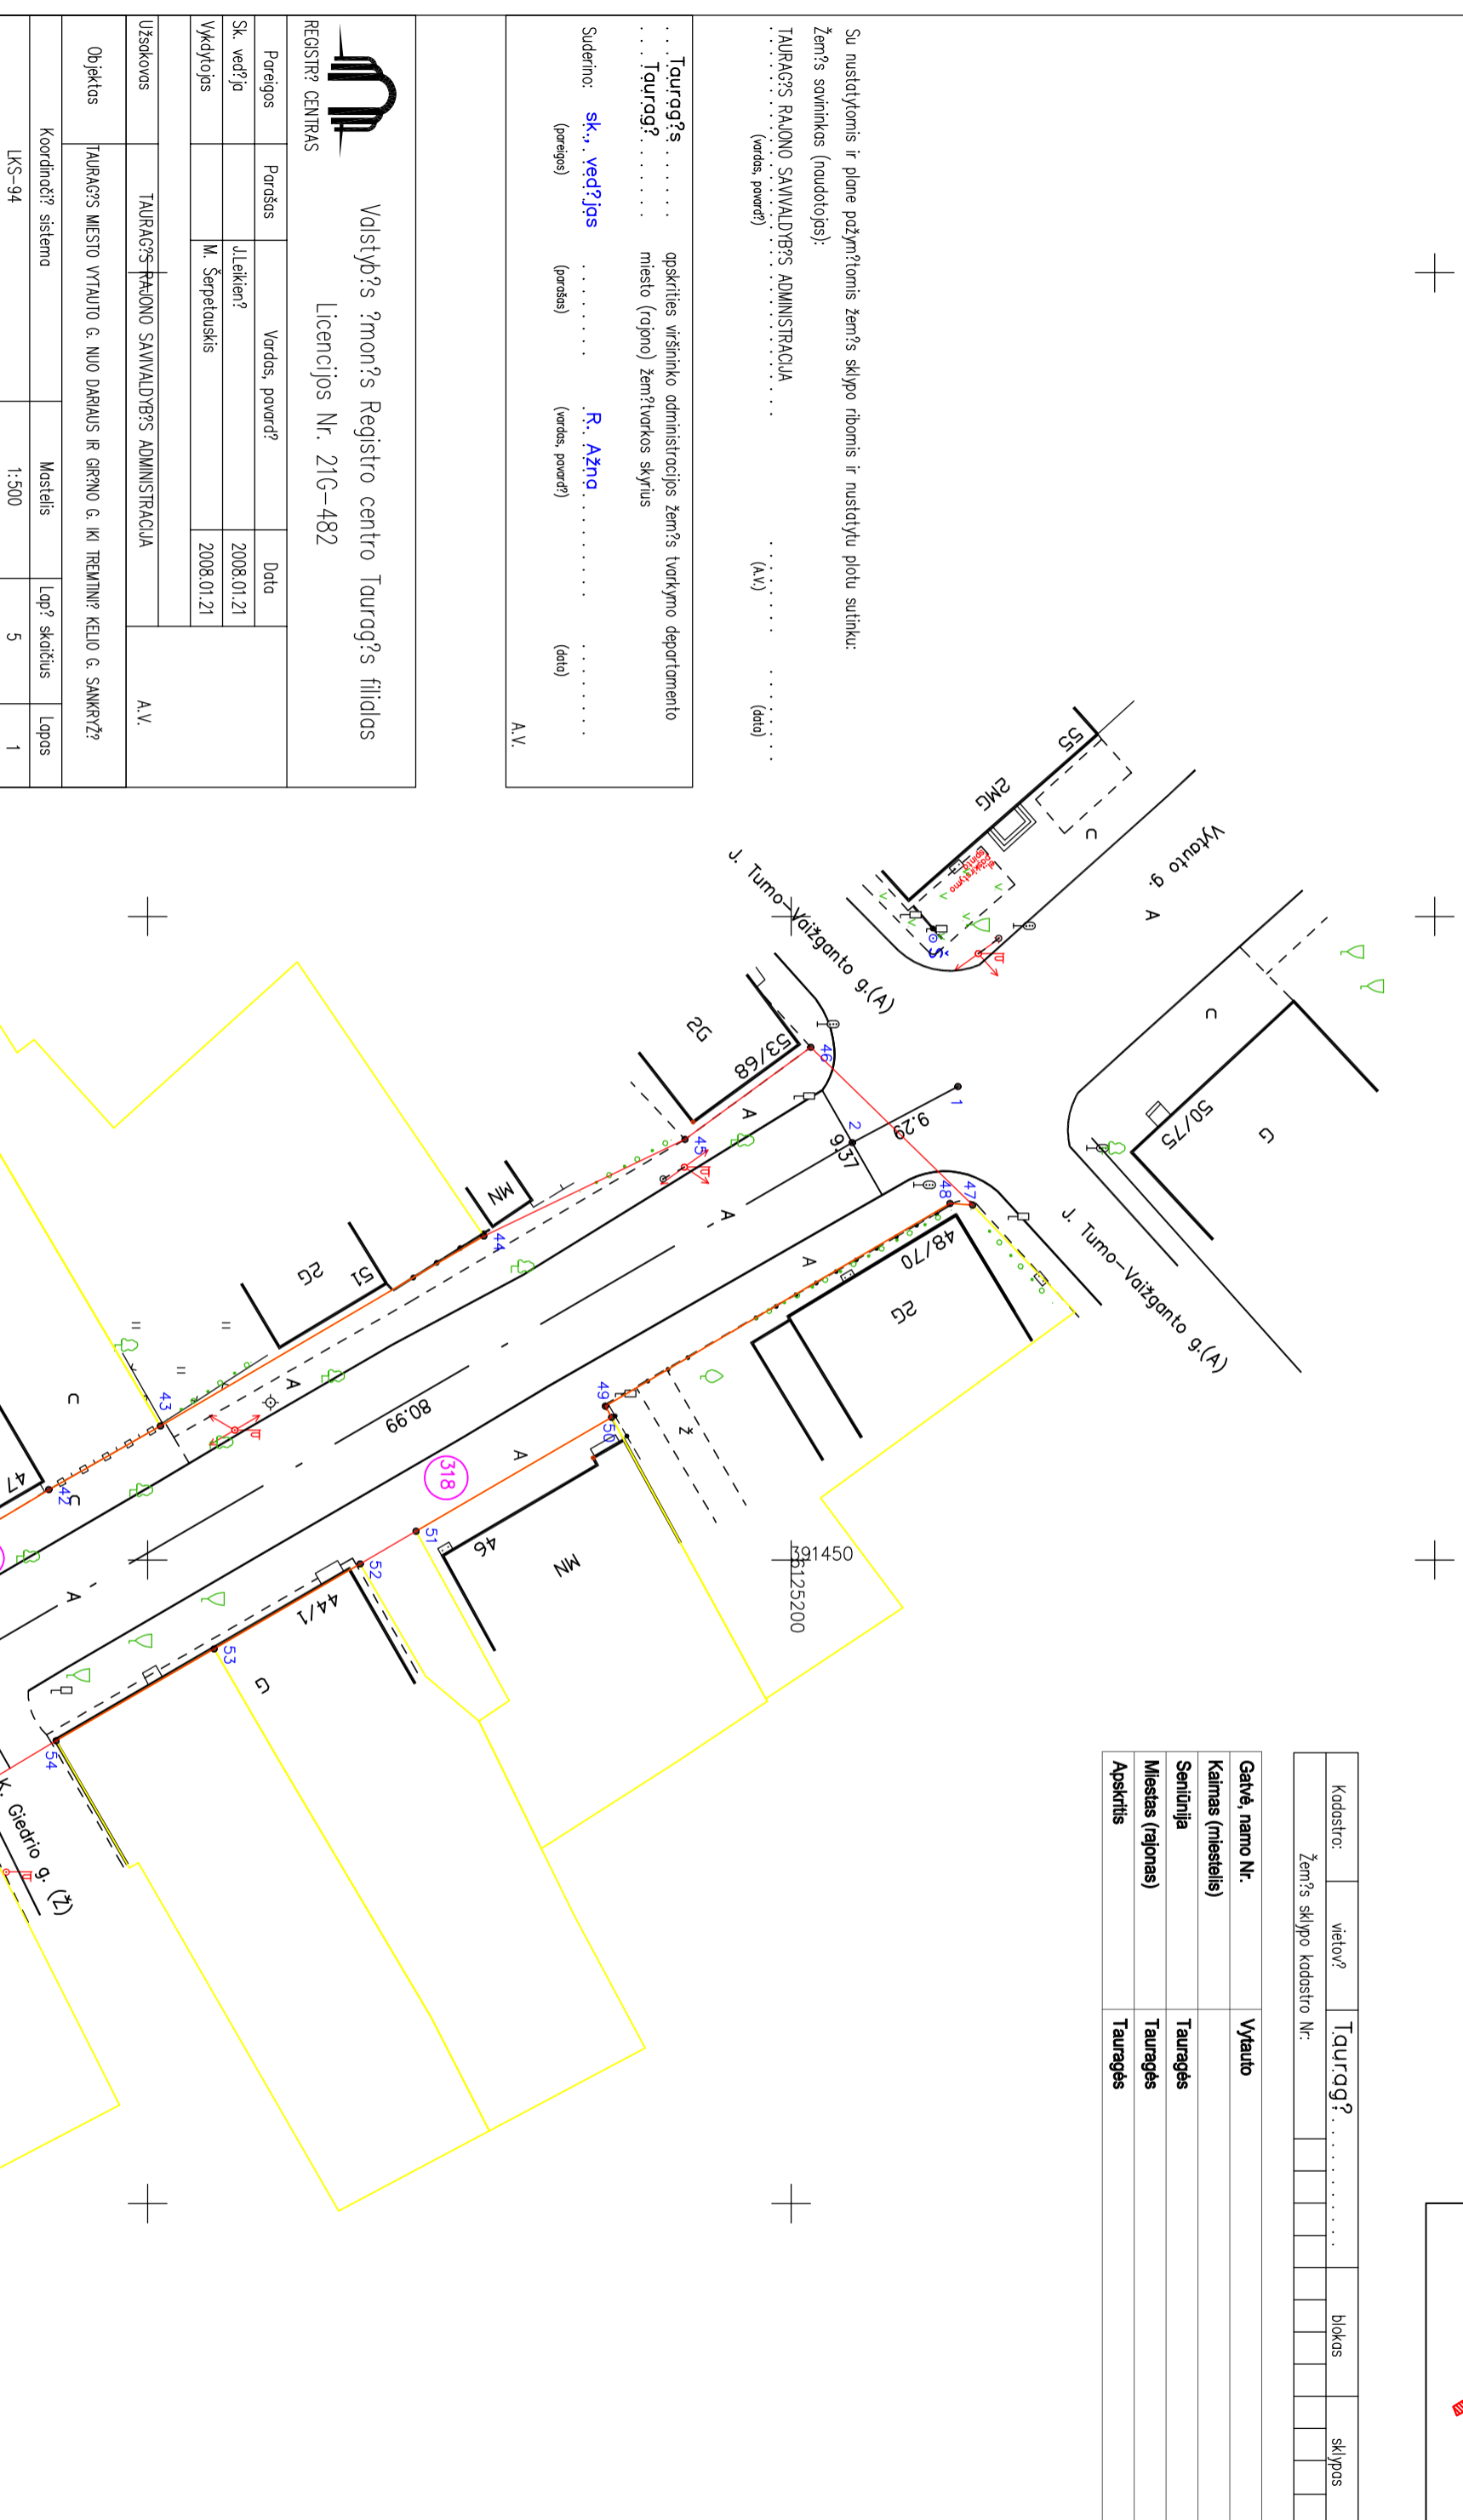

Su nustatytomis ir plane pažymėtomis žemės sklypo ribomis ir nustatytu plotu sutinku:
 Žemės savininkas (naudotojas):
 TAURAGĖS RAJONO SAVIVALDYBĖS ADMINISTRACIJA
 (vardas, pavardė) (A.V.) (data)

Tauragė's apskrities viršūninko administracijos žemės tvarkymo departamento
 Tauragė's miesto (rajono) žemėtvarkos skyrius

Suderino: **sk.v. vedėjųs** **R. Ažnė**
 (pareigos) (paradas) (vardas, pavardė) (data)


A.V.




Valstybės registro centro Tauragės filialas
 Licencijos Nr. 21G-482

REGISTRŲ CENTRAS


Pareigos	Parašas	Vardas, pavardė?	Data
Sk. vedėja	J. Leikienė		2008.01.21
Vykdytojas	M. Šerpetauskis		2008.01.21
Uždavimas	TAURAGĖS RAJONO SAVIVALDYBĖS ADMINISTRACIJA		A.V.
Objektas	TAURAGĖS MIESTO VYTAUTO G. NUO DARIAUS IR GRŪNO G. IKI TREMLINŲ KELIO G. SANKRYŽY?		
Koordinatų sistema	Ukmergė	Lopų skaičius	Lopas
LKS-94	1:500	5	1

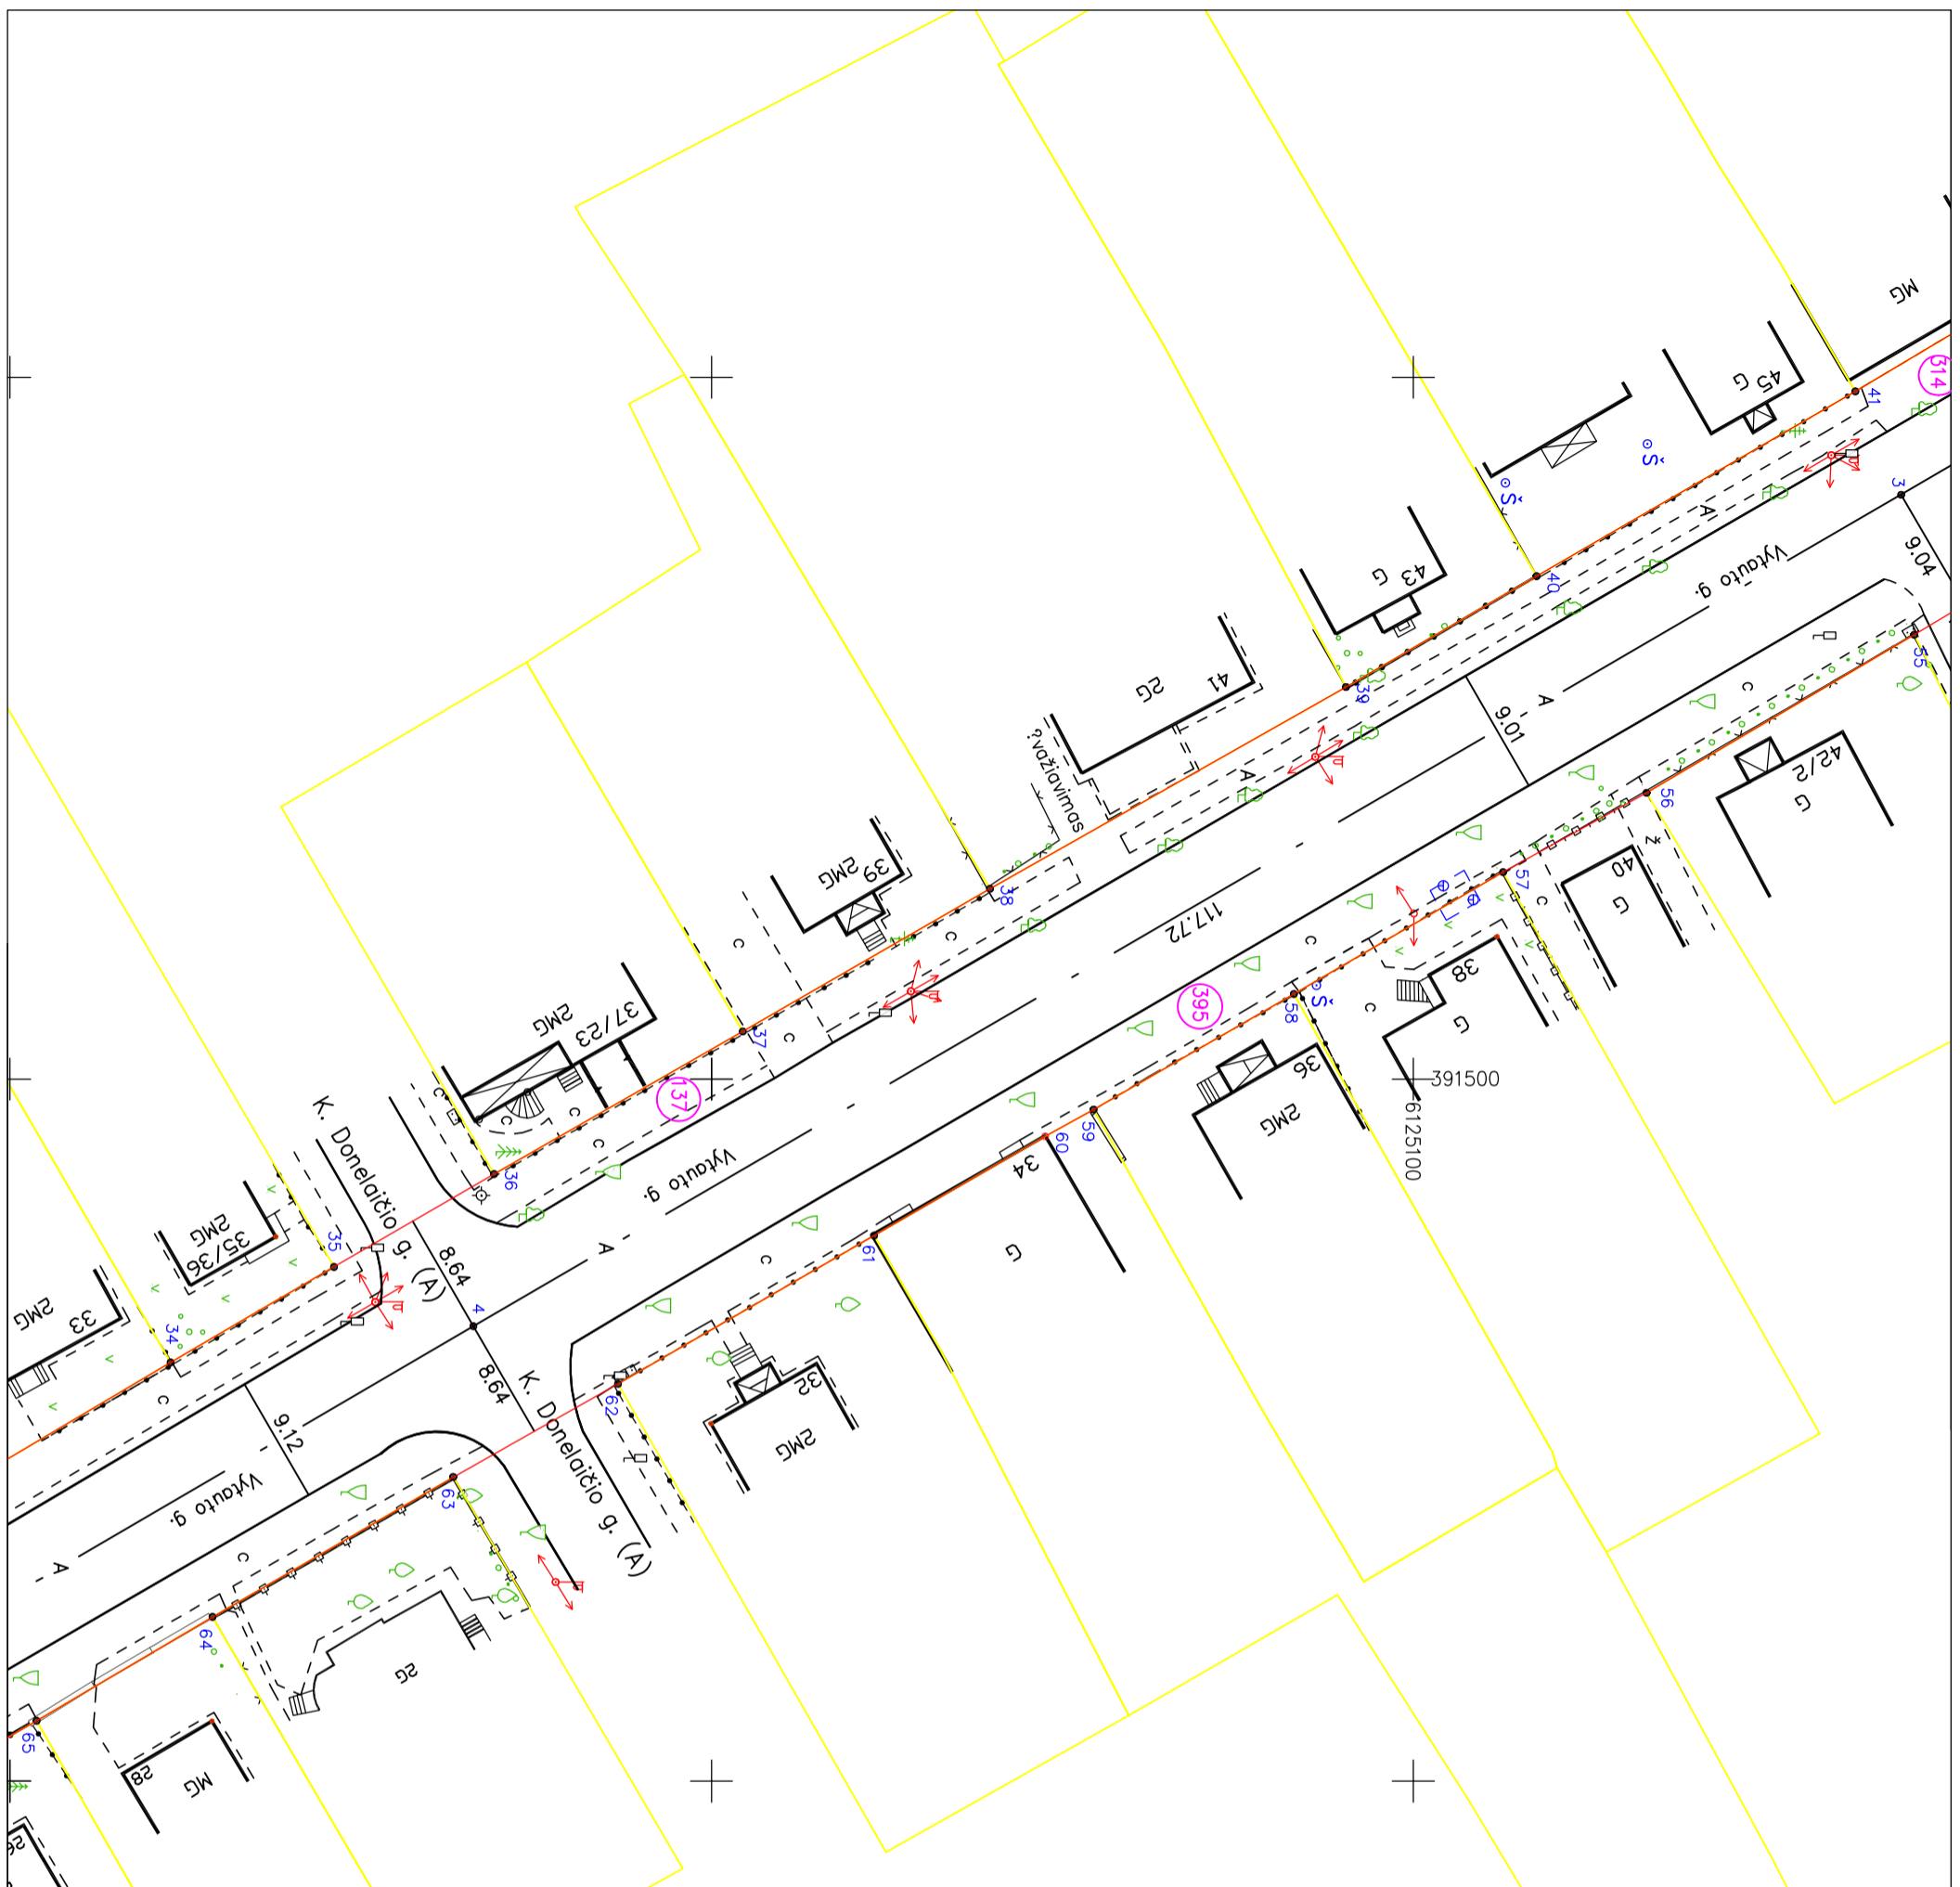


Objektas	TAURAGYS MIESTO VYTAUTO G. NUO DARIAUS IR GRĖNO G. IKI TREMINIŲ KELIO G. SANKRYŽY?		
Koordinatų sistema	Mastelis	Lapų skaičius	Lapas
LKS-94	1:500	5	2

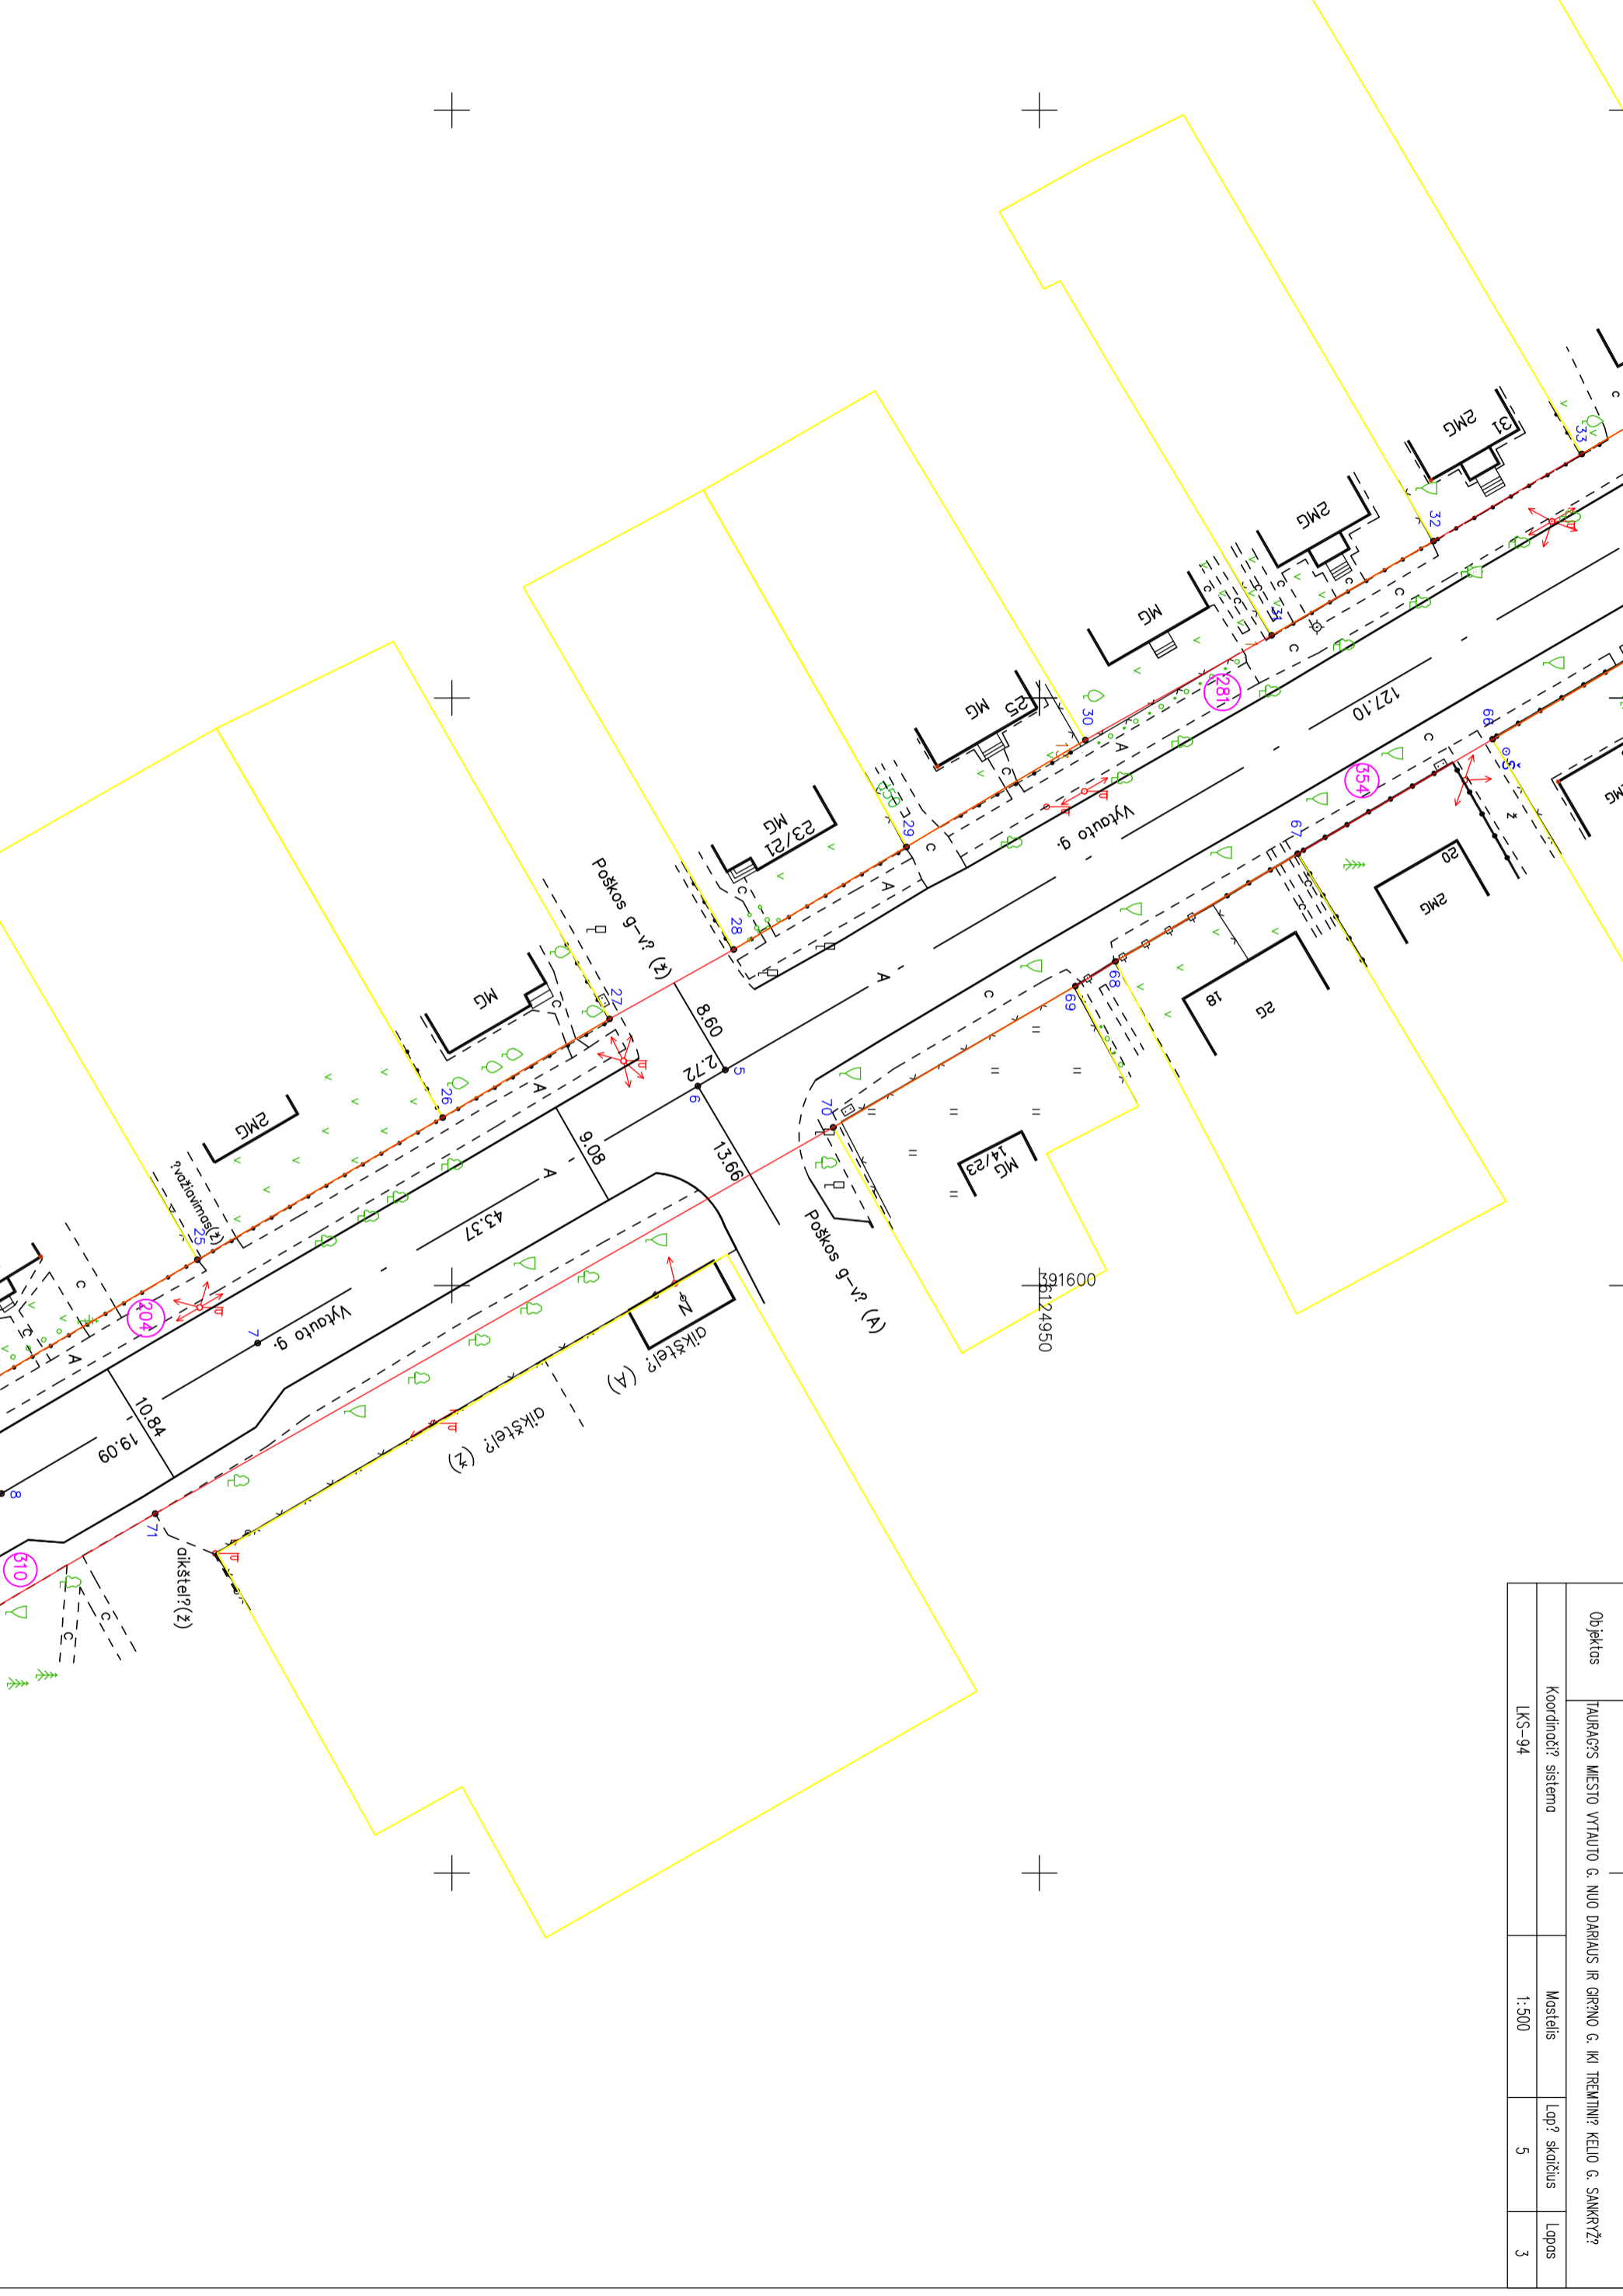

Objektas	TAURAGYS MIESTO VYTAUTO G. NUO DARIAUS IR GIRYNO G. IKI TREMINIŲ KELIO G. SANKRYŽY?		
Koordinatų sistema	Mastelis	Lapų skaičius	Lapas
LKS-94	1:500	5	3

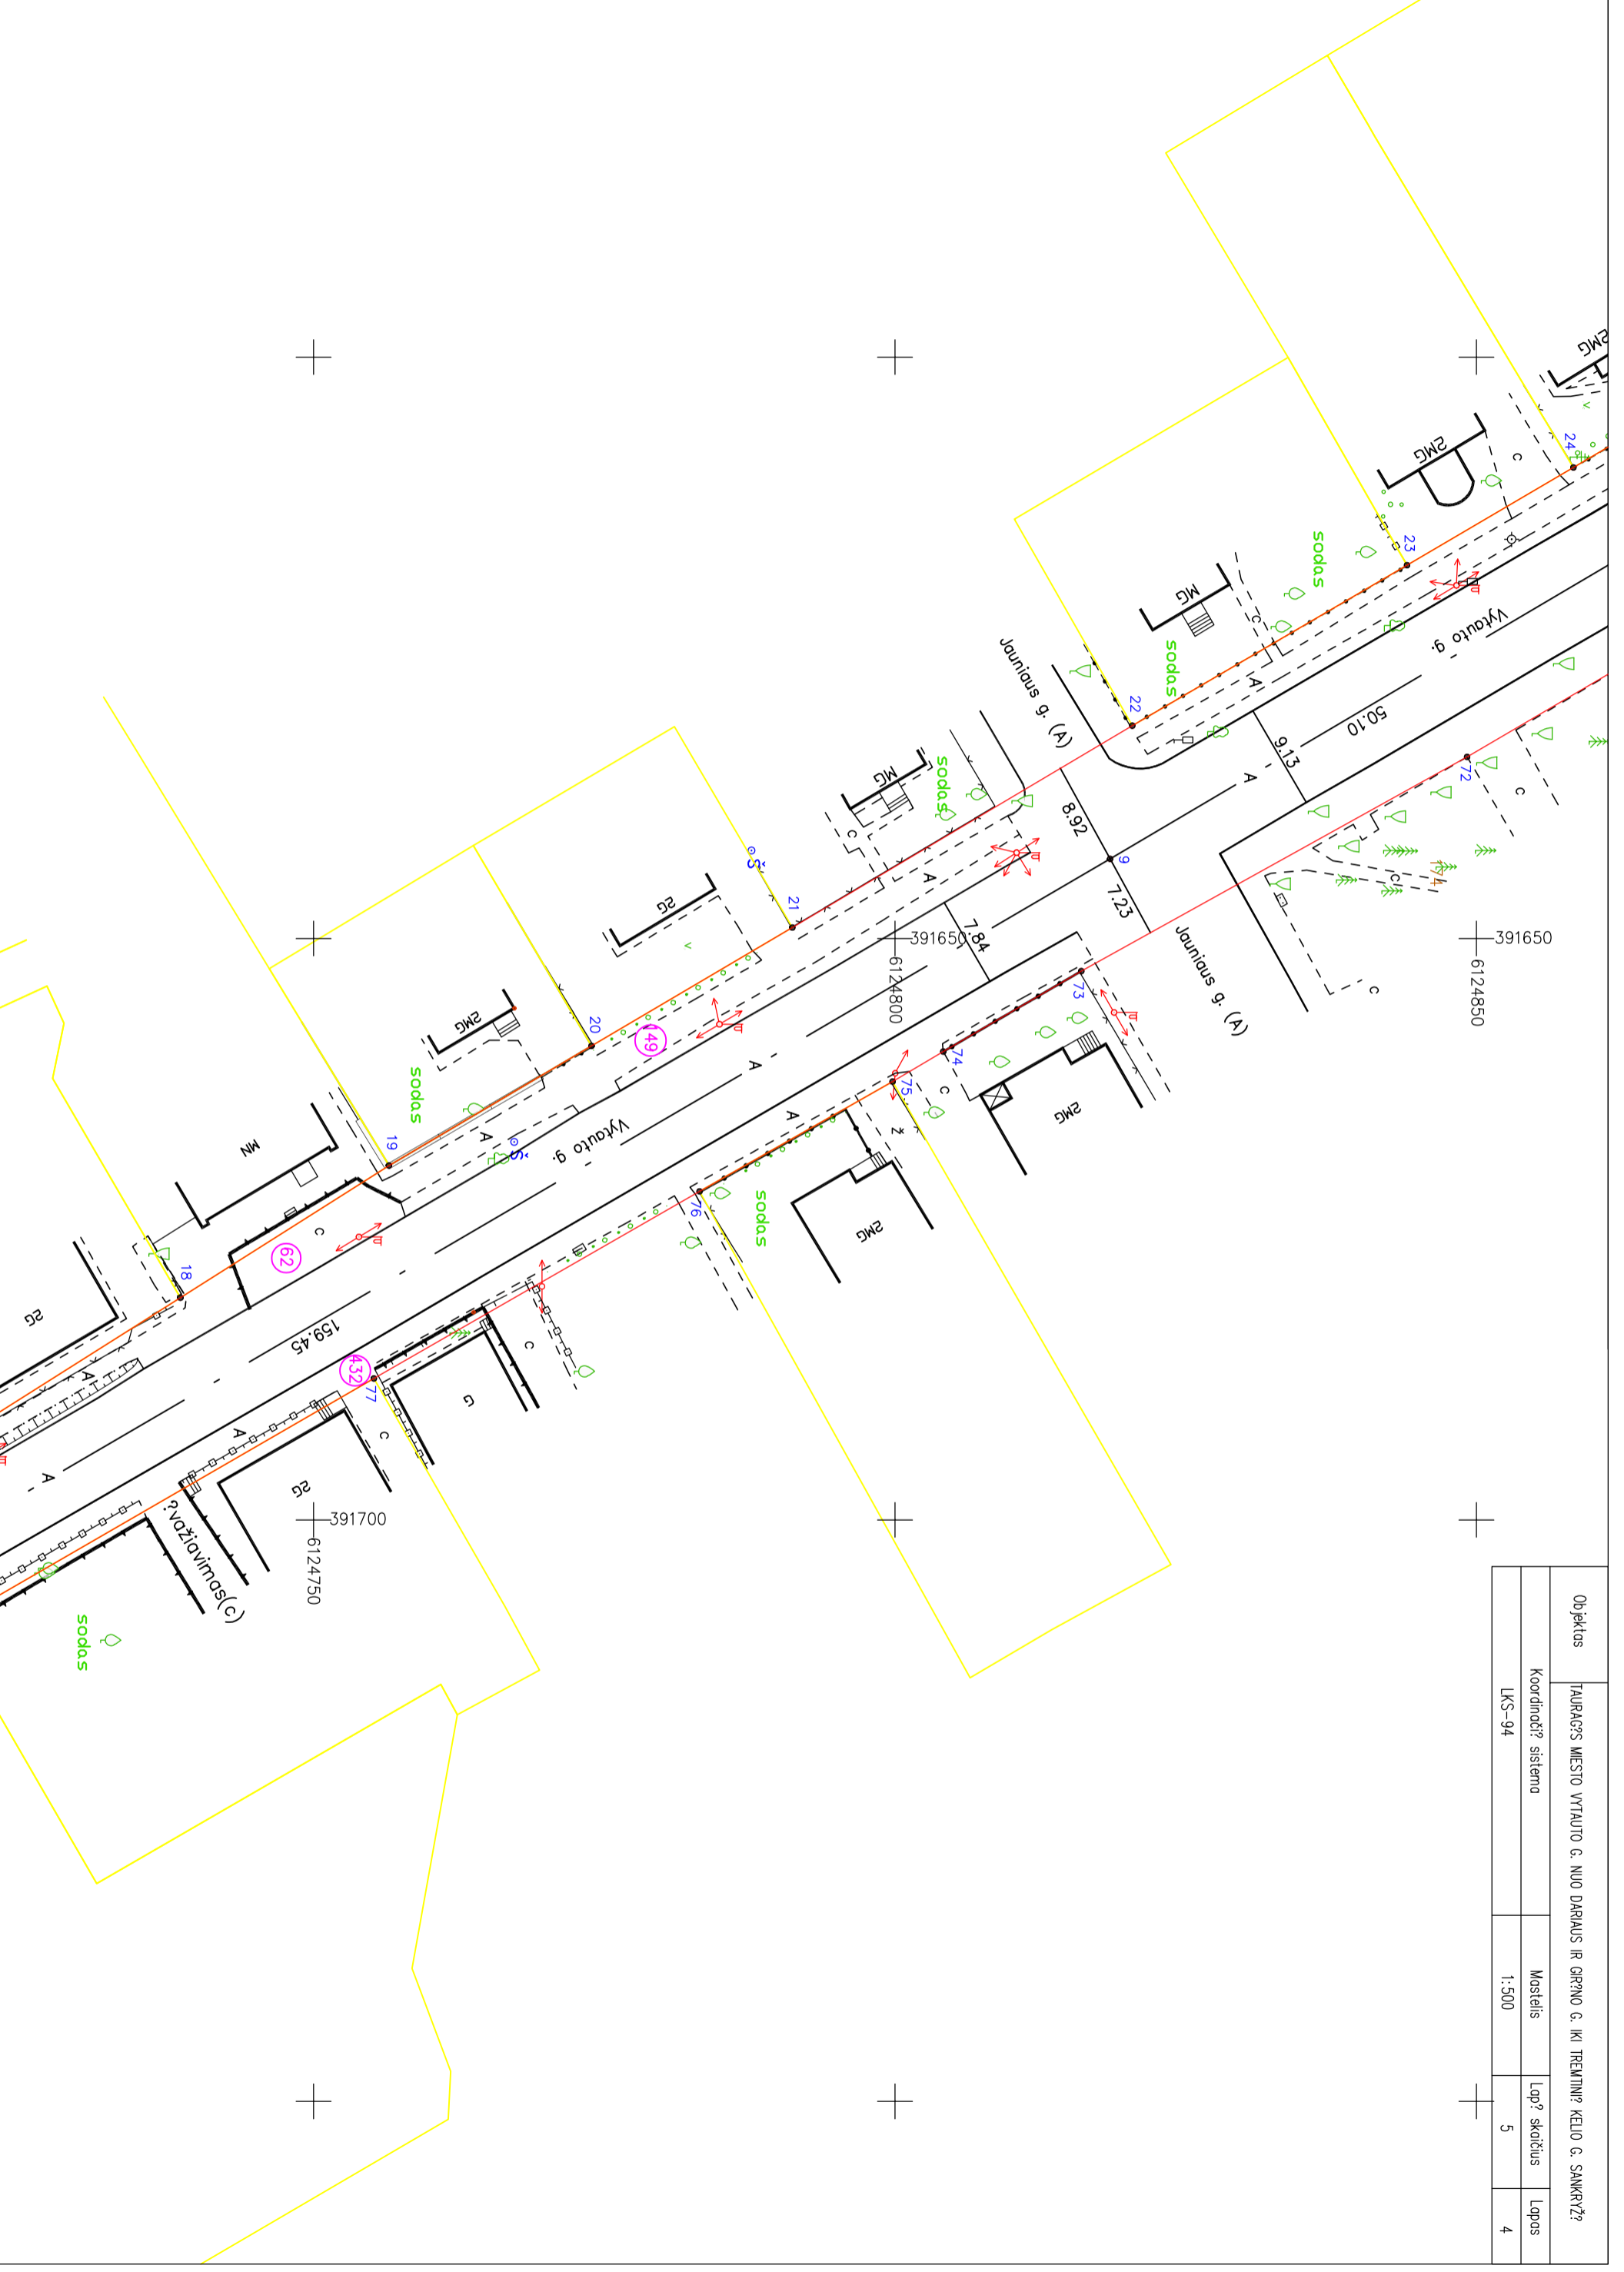

Objektas	TAURAGĖS MIESTO VYTAUTO G. NUO DARIAUS IR GIRŅO G. IKI TREMINIŲ KELIO G. SANKRYŽY?		
Koordinatų sistema	Mastelis	Lapų skaičius	Lapas
LKS-94	1:500	5	4

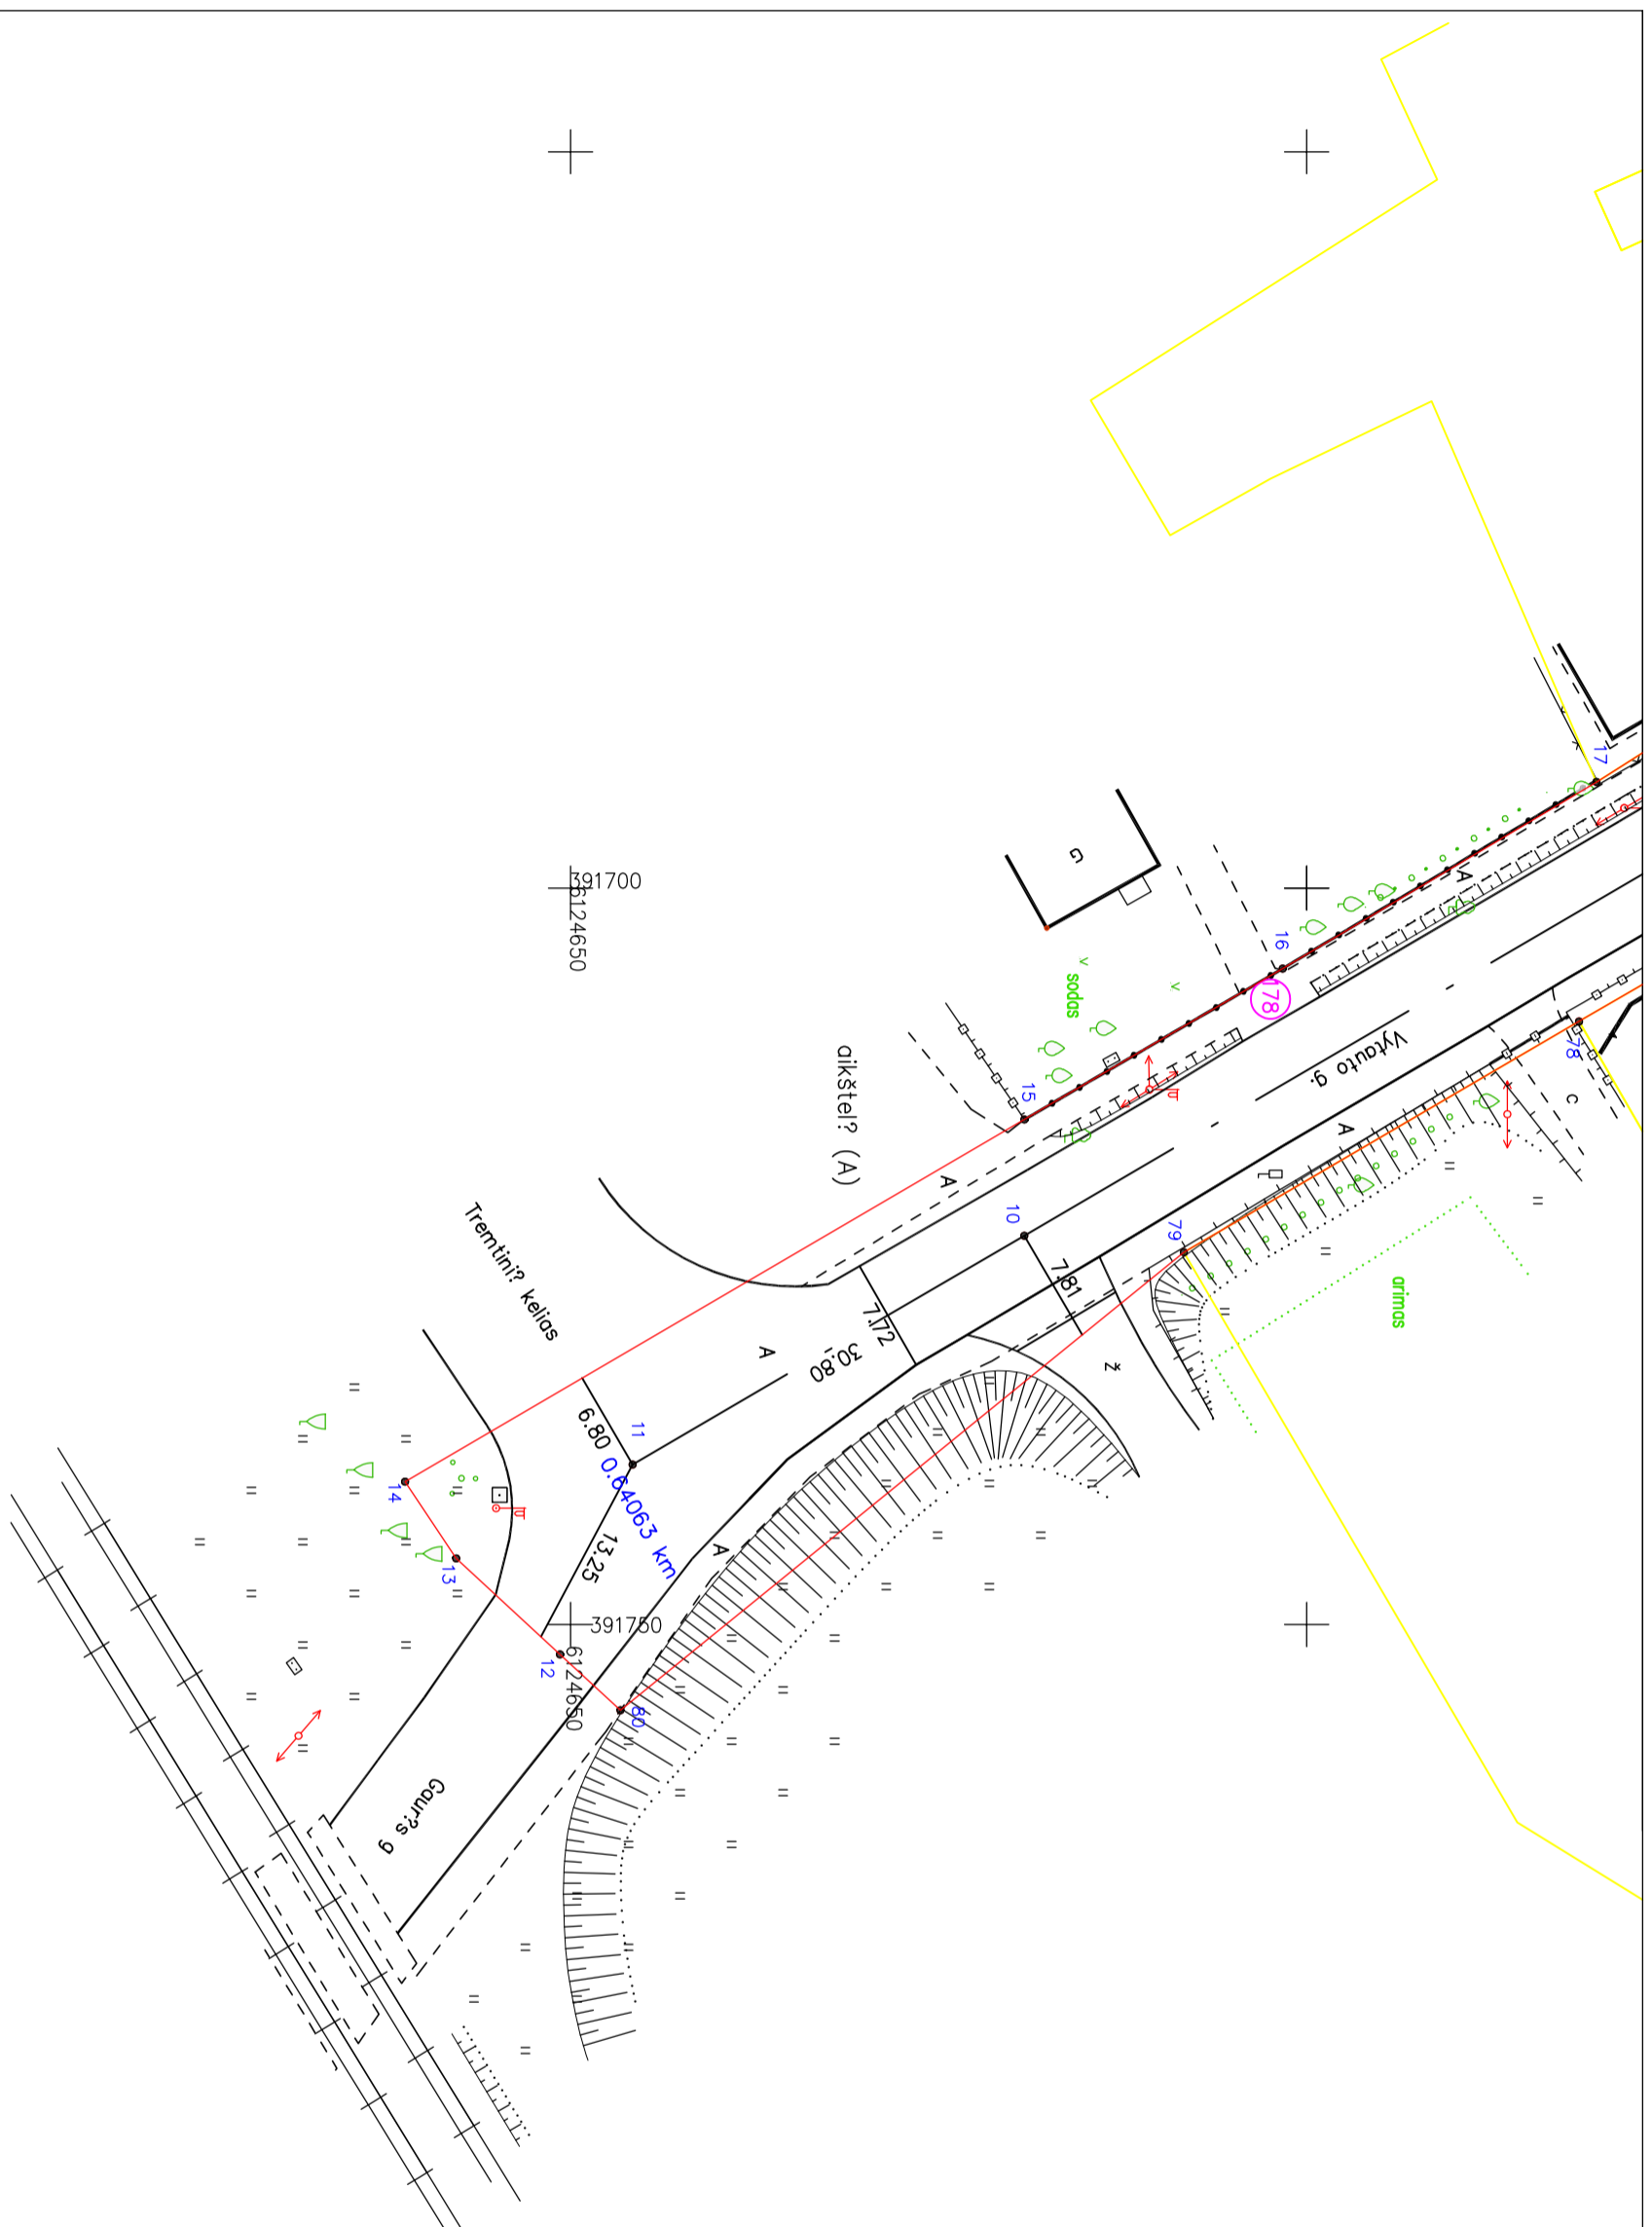

Objekts	TAURAGIS MIESTO VYTAUTO G. NUO DARIAUS IR GRĪNO G. IKI TREMTINIS? KELIO G. SANKRĀJIS?		
Koordināti? sistēma	Mastskāls	Lap? skaitlis	Lappus
LKS-94	1:500	5	5