


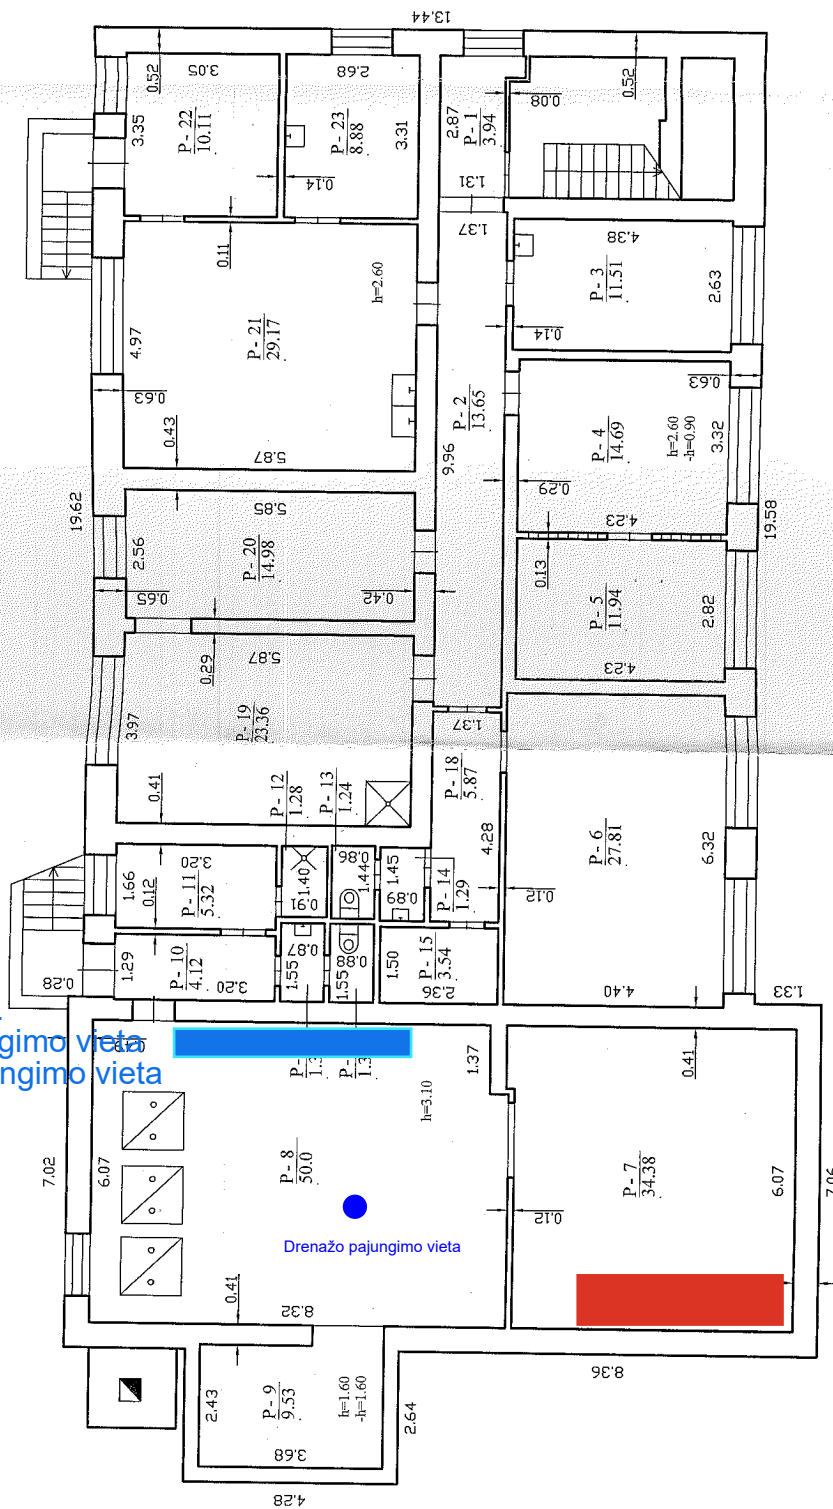

1034857992

Esamas šildymo
sistemos kolektorius.
Šalto vandens pajungimo vieta
Karšto vandens pajungimo vieta

PUSRŪŠIS



Numatoma ŠP vieta

UAB "LATVIAS"

Licencijos Nr. G-666-(706), išduota 2008-08-07

Data

2012-12-12



Risio (pusrūšio) planas

Kauno r. sav. Biruliškių k.

Vietovardžio g. 14

1:100

Sudarytas pagal 2012-12-12
kadastrinių matavimų duomenis

Plane 1:100