

**UAB "Geopagrindas"**

**NEKILNOJAMOJO DAIKTO  
KADASTRINI MATAVIM BYLA**

**Tomas: 1**

**Nekilnojamojo turto objektas: Inžinerinis statinys**

**Registro Nr.: 44/3434134 (Statiniai)**

**Adresas: Ukmerg s r. sav. Ukmerg s m.**

**Lap skai ius: 5**

Tomo Nr. 1  
Registro 44/3434134

## BYLOS TOMO VIDAUS APYRAŠAS

Eil. Nr.	Dokumento pavadinimas	Dokumento		Lap skai .	Bylos lap numeriai	Pastabos
		Nr.	Data			
1	Statinio planas "STATINI IŠD STYMO PLANAS"		2024-02-29	1	1	
2	KOORDINA I ŽINIARAŠTIS KZ		2024-02-29	1	2	
3	KIT INŽINERINI STATINI IR J DALI KADASTRO DUOMENYS 1P FORMA		2024-02-29	1	3	
4	KIT INŽINERINI STATINI IR J DALI VER I NUSTATYMAS 2P FORMA		2024-02-29	1	4	

Vidaus apyrašo lap 4

Matininkas Andrius Ivanovas


Išdėstymo schema



IŠDĖSTYMO PLANAS

M 1:500

66124400

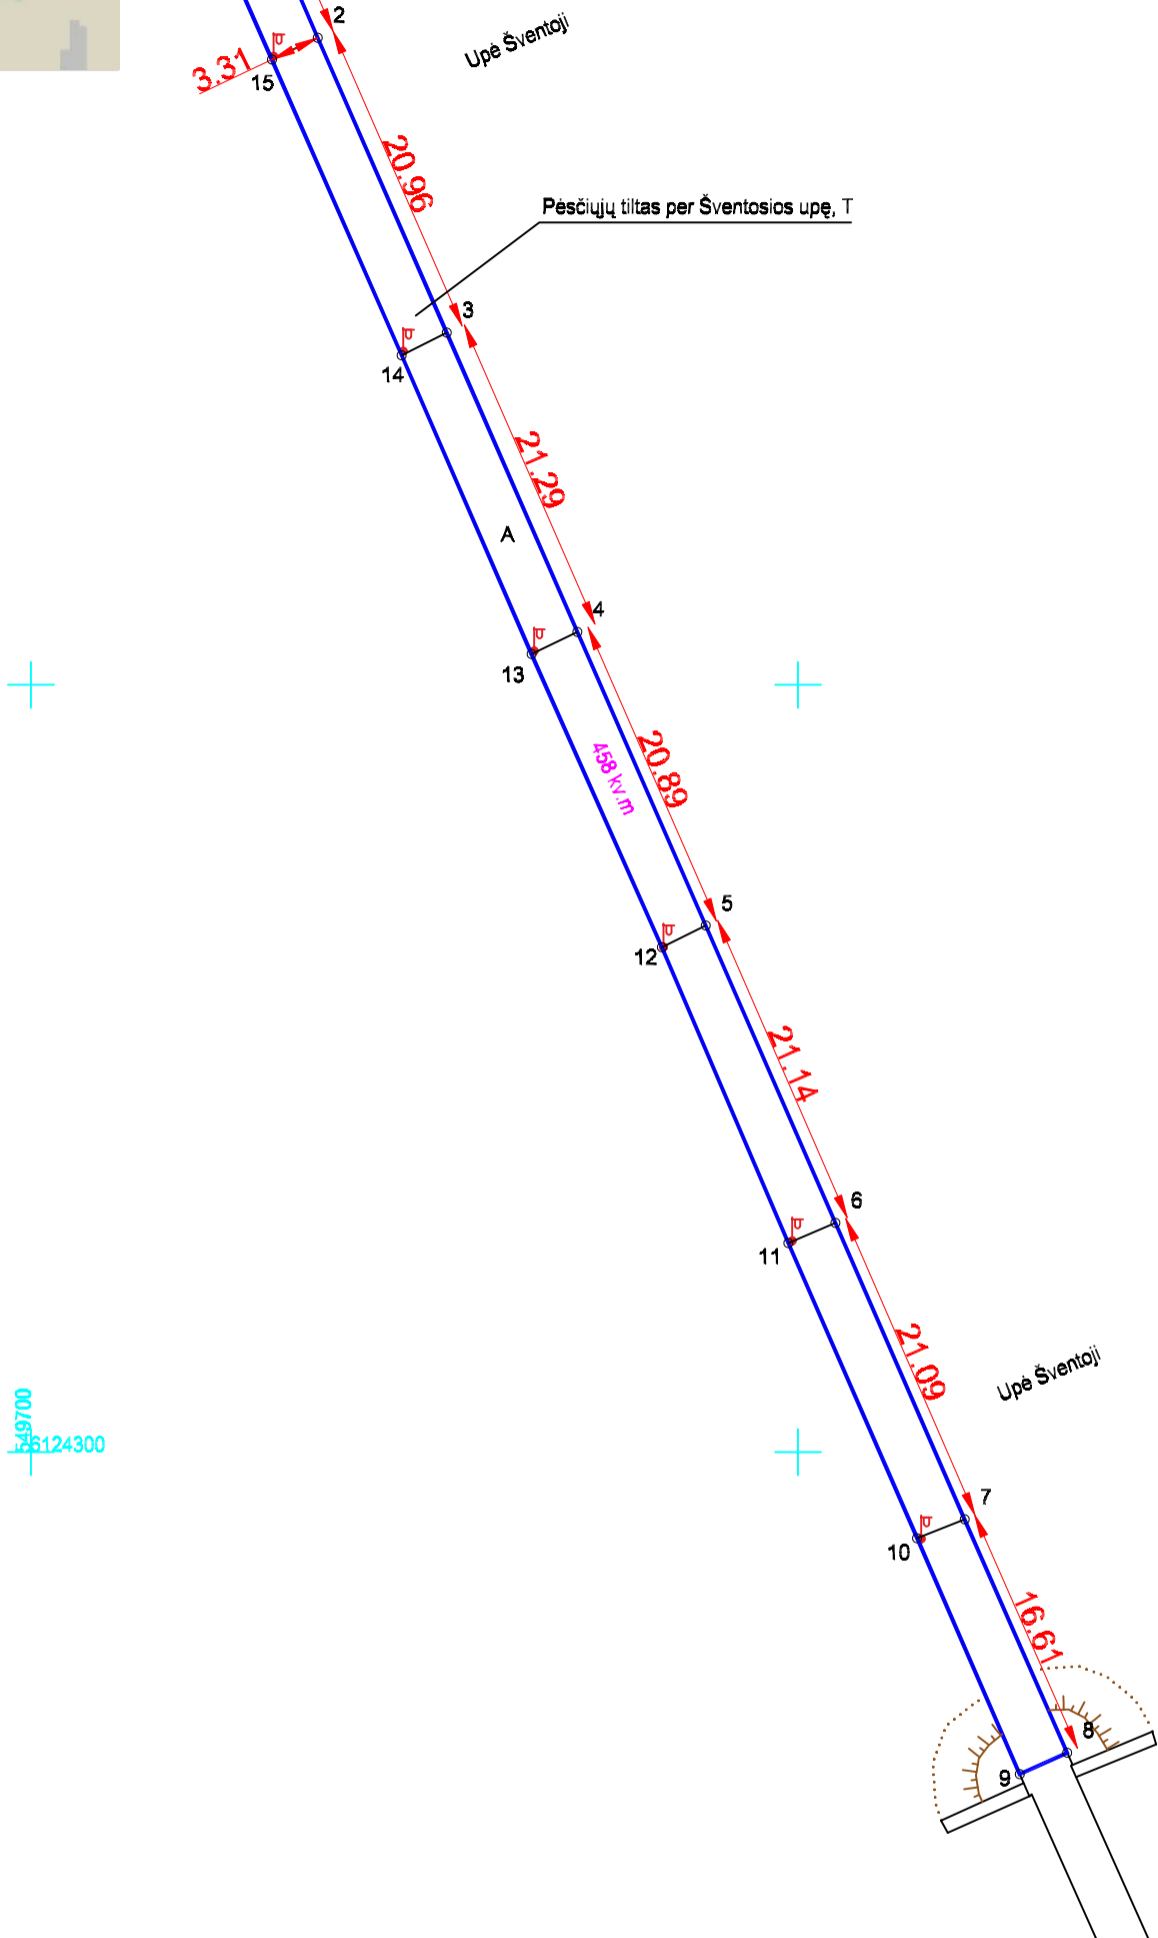

66124300

Kadastro duomenims nustatyti naudota medžiaga			
Medžiagos pavadinimas		Medžiagos parengimo data	
Kadastriniai matavimai		2024-02-27	
Objekto pavadinimas		Pėsčiųjų tiltas per Šventosios upę	
Objekto buvimo vieta/adresas		Ukmergės r. sav. Ukmergės m.	
Kadastro duomenų nustatymo data		2024-02-27	
UAB "Geopagrindas", kodas: 304405426, adresas: Kaunas, Savanorių pr. 235-4 el. pašto adresas (-ai): andrius.ivanovo@gmail.com, tel.: + 370 641 894 39			
Matininko kvalifikacijos pažymėjimo Nr.	Pareigos	Vardas ir pavardė	Data
2M-M-2863	Matininkas	ANDRIUS IVANOVAS	2024-02-27



1163757181

## KOORDINA I ŽINIARAŠTIS

Pavadinimas P s i j tiltas per Šventosios up  
Objekto buvimo vieta Ukmerg s r. sav. Ukmerg s m.  
Unikalus numeris 4400-6307-6613  
Koordinačių sistema: LKS-94

Taško Nr.	X	Y
1	6124407,41	549712,09
2	6124392,17	549718,69
3	6124372,97	549727,10
4	6124353,46	549735,62
5	6124334,31	549743,98
6	6124314,94	549752,43
7	6124295,61	549760,86
8	6124280,40	549767,54
9	6124279,01	549764,45
10	6124294,38	549757,76
11	6124313,63	549749,37
12	6124332,90	549741,12
13	6124352,01	549732,63
14	6124371,50	549724,16
15	6124390,75	549715,70
16	6124406,08	549708,94

Matininkas

ANDRIUS IVANOVAS



\* 1 1 6 3 8 1 9 5 0 7 \*

UAB "Geopagrindas", kodas: 304405426, adresas: Kaunas, Savanori pr. 235-4  
Matininkas(-) ANDRIUS IVANOVAS, kvalifikacijos pažymėjimo Nr. 2M-M-2863, el. pašto adresas (-ai):  
andrius.ivanovo@gmail.com, tel.: + 370 641 894 39

## KIT INŽINERINI STATINI IR J DALI KADASTRO DUOMENYS

## Statinio kadastro duomenys

Adresas Ukmerg s r. sav. Ukmerg s m.  
Paskirtis Kiti inžineriniai statiniai  
Pavadinimas P s i j tiltas per Šventosios up  
Žymėjimas plane T  
Kadastro duomenų nustatymo data 2024-02-27  
Statybos būklė Unikalus numeris 4400-6307-6613

Statybos pradžios metai:	1982	Ilgis: m	138,59
Statybos pabaigos metai:	1982	Ilgis: km	
Rekonstravimo pradžios metai:		Plotis: m	3,31
Rekonstravimo pabaigos metai:		Plotas: kv. m	458
Kap. remonto pradžios metai:		Aukštis: m	4
Kap. remonto pabaigos metai:		Tūris: kub. m	
Papr. remonto pradžios metai:		Gylis: m	
Papr. remonto pabaigos metai:		Skersmuo: mm	
Statinio kategorija:	Ypatingasis	Skerspjūvis: kv. mm	
Baigtumo procentas: %	100	Kiekis: vnt.	1
Medžiaga:	Gelžbetonis	Koordinat X:	
Danga:	Asfaltbetonis	Koordinat Y:	

## Statinio sudėtinės dalies kadastro duomenys

Žymėjimas	T		
Pavadinimas	Tiltas		
Statybos pradžios metai:	1982	Aukštis: m	4
Statybos pabaigos metai:	1982	Ilgis: m	138,59
Rekonstravimo pradžios metai:		Plotis: m	3,31
Rekonstravimo pabaigos metai:		Gylis: m	
Kap. remonto pradžios metai:		Skersmuo: mm	
Kap. remonto pabaigos metai:		Plotas: kv. m	458
Papr. remonto pradžios metai:		Skerspjūvis: kv. mm	
Papr. remonto pabaigos metai:		Tūris: kub. m	
Medžiaga:	Gelžbetonis	Kiekis: vnt.	1
Danga:	Asfaltbetonis		



UAB "Geopagrindas", kodas: 304405426, adresas: Kaunas, Savanorių pr. 235-4  
Matininkas(-) ANDRIUS IVANOVAS, kvalifikacijos pažymėjimo Nr. 2M-M-2863, el. pašto adresas (-ai): andrius.ivanovo@gmail.com, tel.: + 370 641 894 39

## KIT INŽINERINI STATINI IR J DALI VERI NUSTATYMAS

Adresas Ukmergės r. sav. Ukmergės m.  
Unikalus numeris 4400-6307-6613  
Vertės nustatymo data 2024-02-27

Žymėjimas	Pavadinimas	Kasmetinis vertės mažinimo koeficientas	Matavimo vienetas	Kiekis	Įkainojimo pagrindas	Vidutinė vieneto statybos vertė po indeksavimo, Eur	Atkūrimo kaštai (statybinė vertė), Eur	Nusidėvimas %	Atkuriamoji vertė, Eur	Vietovės pataisos koeficientas	Vidutinė rinkos vertė, Eur
1	2	3	4	5	6	7	8	9	10	11	12
T	Tiltas	1,4	m	138,59	NTK 2024-3.3.2	3160	438000	50	219000	1	219000
	Viso						438000		219000		219000

Matininkas

ANDRIUS IVANOVAS



\* 1 1 6 3 8 1 9 0 3 3 \*