


PIRMAS AUKŠTAS

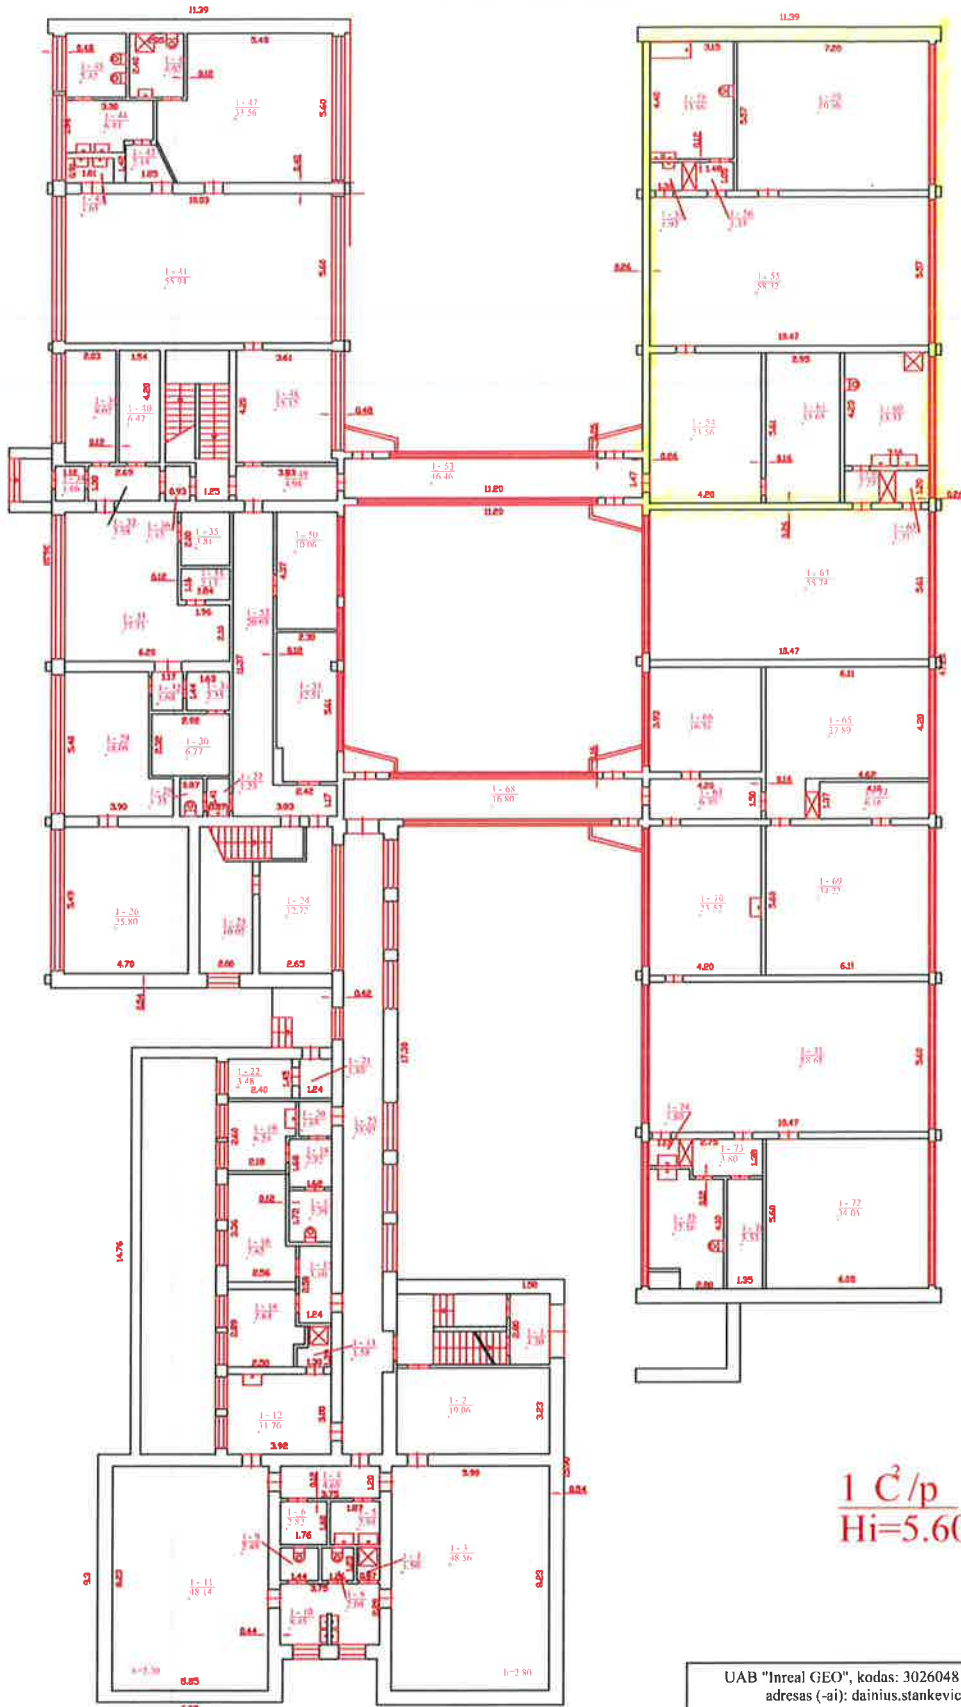

1 C²/p
Hi=5.60

UAB "Inreal GEO", kodas: 302604810, adresas: Vilnius, Žalgirio g. 94 cl. pašto adresas (-ai): dainius.stankevicius@inreal.lt, tel.: + 370 674 935 72

Matininko kvalifikacijos pažymėjimo Nr.	Pareigos	Vardas ir pavardė
2M-M-2579	Matininkas	DAINIUS STANKEVIČIUS
Adresas: Rokiškio r. sav. Juodupės mstl. Tekstilinių g. 5		
Pastato žymėjimas plane	1C2p	
Kadastro duomenų nustatymo data	2022-02-08	
Plano parengimo data	2022-02-08	
Mastelis	1:200	

1139141886

1139141886

