

# Skuodo rajono savivaldybės administracija

---

Statytojas:	<u>Skuodo rajono savivaldybė</u>
Pavadinimas	<u>Motobolo aikštės paprastojo remonto DKZ</u>
Statybos rūšis	<u>Paprastasis remontas</u>
Statinio kategorija:	<u>Nesudėtingas statinys IV kategorija</u>
Statinio remonto aprašo Nr.	<u>25-MOT</u>

---

# SKUODO MIESTO MOTOBOLO AIKŠTELĖS REMONTAS SPORTININKŲ G. 17, SKUODAS PAPRASTOJO REMONTO DARBŲ TECHNINĖ SPECIFIKACIJA

## 1. Pagrindų įrengimas

Ši techninė specifikacija parengta pagal galiojančių Lietuvos standartų (LST), kelių techninio reglamento KTR 1.01:2008 „Automobilių keliai“ (toliau – KTR 1.01:2008), techninių reikalavimų aprašo TRA UŽPILDAI 19 „Automobilių kelių užpildų techninių reikalavimų aprašas“ (toliau – TRA UŽPILDAI 19), „Automobilių kelių asfalto mišinių techninių reikalavimų aprašas TRA ASFALTAS 24“, TRA SBR 19 „Automobilių kelių nesurištųjų mišinių ir gruntų, naudojamų sluoksniams be rišiklių, techninių reikalavimų aprašas“ (toliau – TRA SBR 19), įrengimo taisyklių IT SBR 19 „Automobilių kelių dangos konstrukcijos sluoksnių be rišiklių įrengimo taisyklės“ (toliau – IT SBR 19), „Automobilių kelių dangos konstrukcijos asfalto sluoksnių įrengimo taisyklės IT ASFALTAS 24.

ir kitų normatyvinių statybos techninių dokumentų reikalavimus. Šiame TS skyriuje išdėstyti reikalavimai kelių pagrindų sluoksnių medžiagoms ir jų mišiniams, šių medžiagų ir mišinių paruošimui, pagrindų sluoksnių įrengimui, darbų kontrolei ir priėmimui.

## 2. Mineralinės medžiagos ir jų mišiniai.

Apsauginio šalčiui atsparaus sluoksnio, skaldos pagrindo sluoksnio įrengimui naudojamos medžiagos turi atitikti TRA UŽPILDAI 19, TRA SBR 19 išdėstytus reikalavimus.

Pagrindo sluoksnis	Mišinys
Skaldos pagrindo sluoksnis	nesurištasis mineralinių medžiagų mišinys fr. 0/45

## 3. Asfalto dangos.

Mineralinės medžiagos. Mineralinės medžiagos turi atitikti TRA UŽPILDAI 19 reikalavimus. Rišamosios medžiagos. Asfalto mišiniams gaminti naudojami bitumai, kurių fizikiniai ir cheminiai rodikliai turi atitikti „Automobilių kelių asfalto mišinių techninių reikalavimų aprašas TRA ASFALTAS 24“ reikalavimus. Naudojamas bitumas turi atitikti LST EN 12591 arba lygiaverčio standarto reikalavimus. Bituminei emulsijai gaminti naudojamas kelių bitumas turi atitikti standarto LST EN 12591, LST EN 13808 arba lygiaverčių ir TRA BE 08/15 reikalavimus. Naudojami asfalto mišiniai nurodyti lentelėje:

Sluoksnio tipas	Mišinys	Mineralinė medžiaga	Rišiklis
Pagrindo-dangos	AC 16 PD	Pagal TRA UŽPILDAI 19, 3 priedą	70/100
Dangos	AC11VN	Pagal TRA UŽPILDAI 19, 3 priedą	70/100

## 4. Darbų atlikimas.

Asfalto sluoksniai klojami, prisilaikant IT ASFALTAS 24 išdėstytų reikalavimų. Posluoksnio paruošimas. Posluoksnio paruošimas turi atitikti IT ASFALTAS 24 reikalavimus. Sluoksnių sukibimo užtikrinimas. Sluoksnių sukibimas turi atitikti IT ASFALTAS 24 reikalavimus. Bituminės emulsijos turi atitikti TRA BE08/15 reikalavimus.

## 5. Darbų vieta ir apimtys

Skuodo miesto motobolo aikštelės remontas Sportininkų g. 17, Skuodas. Remontuojamos aikštės plotas – 6127 kv. m.

## 6. Darbų rūšis

Paprastasis remontas.

## **7. Organizacinės sąlygos**

Vykdydamas darbus, rangovas atsako už eismo saugumą darbų vykdymo zonoje. Siekiant užtikrinti eismo saugumą, būtina naudoti kelio darbams skirtus laikinus kilnojamus įspėjamuosius, draudžiamuosius ir nukreipiamuosius kelio ženklus, atitvėrimus, įrengtus pagal automobilių kelių darbo vietų aptvėrimo ir eismo reguliavimo taisyklių T DVAER 12 reikalavimus. Automašinos kelyje privalo dirbti su įjungtais oranžinės spalvos švyturėliais, darbininkai privalo vilkėti spec. rūbus, skirtus dirbti keliuose. Automašinos, darbininkų apranga, atitvėrimai turi būti paženklinėti rangovo atributais.

Naudotas statybines medžiagas rangovas perduoda sandėliavimui seniūnijoms, kuriose vykdomas paprastasis remontas. Statybos atliekas rangovas utilizuoja Lietuvos Respublikos teisės aktų ir norminių dokumentų nustatyta tvarka.

Visi technologiniai, kelių remonto (statybinių) medžiagų ir gaminių pakeitimai turi būti suderinti su užsakovu raštiškai.

Vykdantis darbus tiekėjas turi atitikti minimalius aplinkos apsaugos kriterijus (26.1 dalies reikalavimą), kuria nustatytas Lietuvos Respublikos aplinkos ministro 2011-06-28 įsakyme Nr. D1-508 „Dėl produktų, kurių viešiesiems pirkimams taikytini aplinkos apsaugos kriterijai, sąrašų, aplinkos apsaugos kriterijų ir aplinkos apsaugos kriterijų, kuriuos perkančiosios organizacijos turi taikyti pirkdamos prekes, paslaugas ar darbus, taikymo tvarkos aprašo patvirtinimo“. Techninė specifikacija yra sutarties sudėtinė dalis.

## DARBŲ KIEKIŲ ŽINIARAŠTIS

Sudaryta pagal 2025.04 kainas

**Statinių grupė** 2025-46 Skuodo miesto motobolo aikštelės remontas Sportininkų g. 17, Skuodas

**Statinys** 1 Skuodo miesto motobolo aikštelės remontas

**Žiniaraštis** 1 Skuodo miesto motobolo aikštelės remontas

2025.08.22

Suma žiniaraščiui EUR


Sąm. eil.	Darbo kodas	Darbų ir išlaidų aprašymai	Mato vnt	Kiekis	Kaina EUR	
					Vieneto kaina	Iš viso
<b>1 Aikštės remontas</b>						
1	R27P-9-3	Daugiau kaip 50 mm storio asfaltbetonio dangos sluoksnio frezavimas freza W-500 , kai frezuojamas plotas daugiau 5m2 k9=1.15	100m2	20,2		
2	N57P-3116	Kelio pagrindo įrengimas iš dolomito skaldos mišinio (storis 8 cm , viensluoksnis) k9=1.15	100m2	20,2		
3	H02P-15	Asfaltbetonio dangų valymas mechanizuotai ir dalinai rankiniu būdu	t.m2	6,22		
4	N27-333	Juodų dangų paviršiaus gruntavimas bitumine emulsija k8=1.17,k9=1.15	t.m2	6,22		
5	N27-28-2	Išlyginamojo sluoksnio iš asfaltbetonio mišinio įrengimas klotuvu, kurio našumas daugiau 200 iki 500 t/h k8=1.17,k9=1.15	t	92,0		
6	N27-283	.4 cm storio viršut.dangos sl.iš AC11VN asfaltb.mišinio įrengimas klotuvu,kurio našumas daugiau 200 iki 500t/h k8=1.17,k9=1.15	100m2	62,22		
7	N27-334	Siūlių asfaltbetonio dangoje pjaustymas diskine freza k9=1.15	100m	0,42		
8	N57P-6101	Kelio dangos ženklimas dažais su stiklo rutuliukais ištisine linija kelių ženklavimo mašinomis ( linijos plotis 12.00 cm)	km	0,6		
<b>Skyriuje 1</b> <b>žiniaraštyje 1</b> Pridėtinės vertės mokestis 21.00% <b>Iš viso žiniaraštyje 1</b>						

Sudarė: Romualdas Rancas  
(Pavardė)

1 LOKALINIŲ SĄMATŲ PASTABOS


- 2
- 3
- 4
- 5
- 6
- 7
- 8
- 9
- 10

SKUODO MIESTO MOTOBOLO AIKŠTĖS PAGRASIS REMONTAS  
SPORTININKŲ G. 17, SKUODO M. SCHEMA M1:500

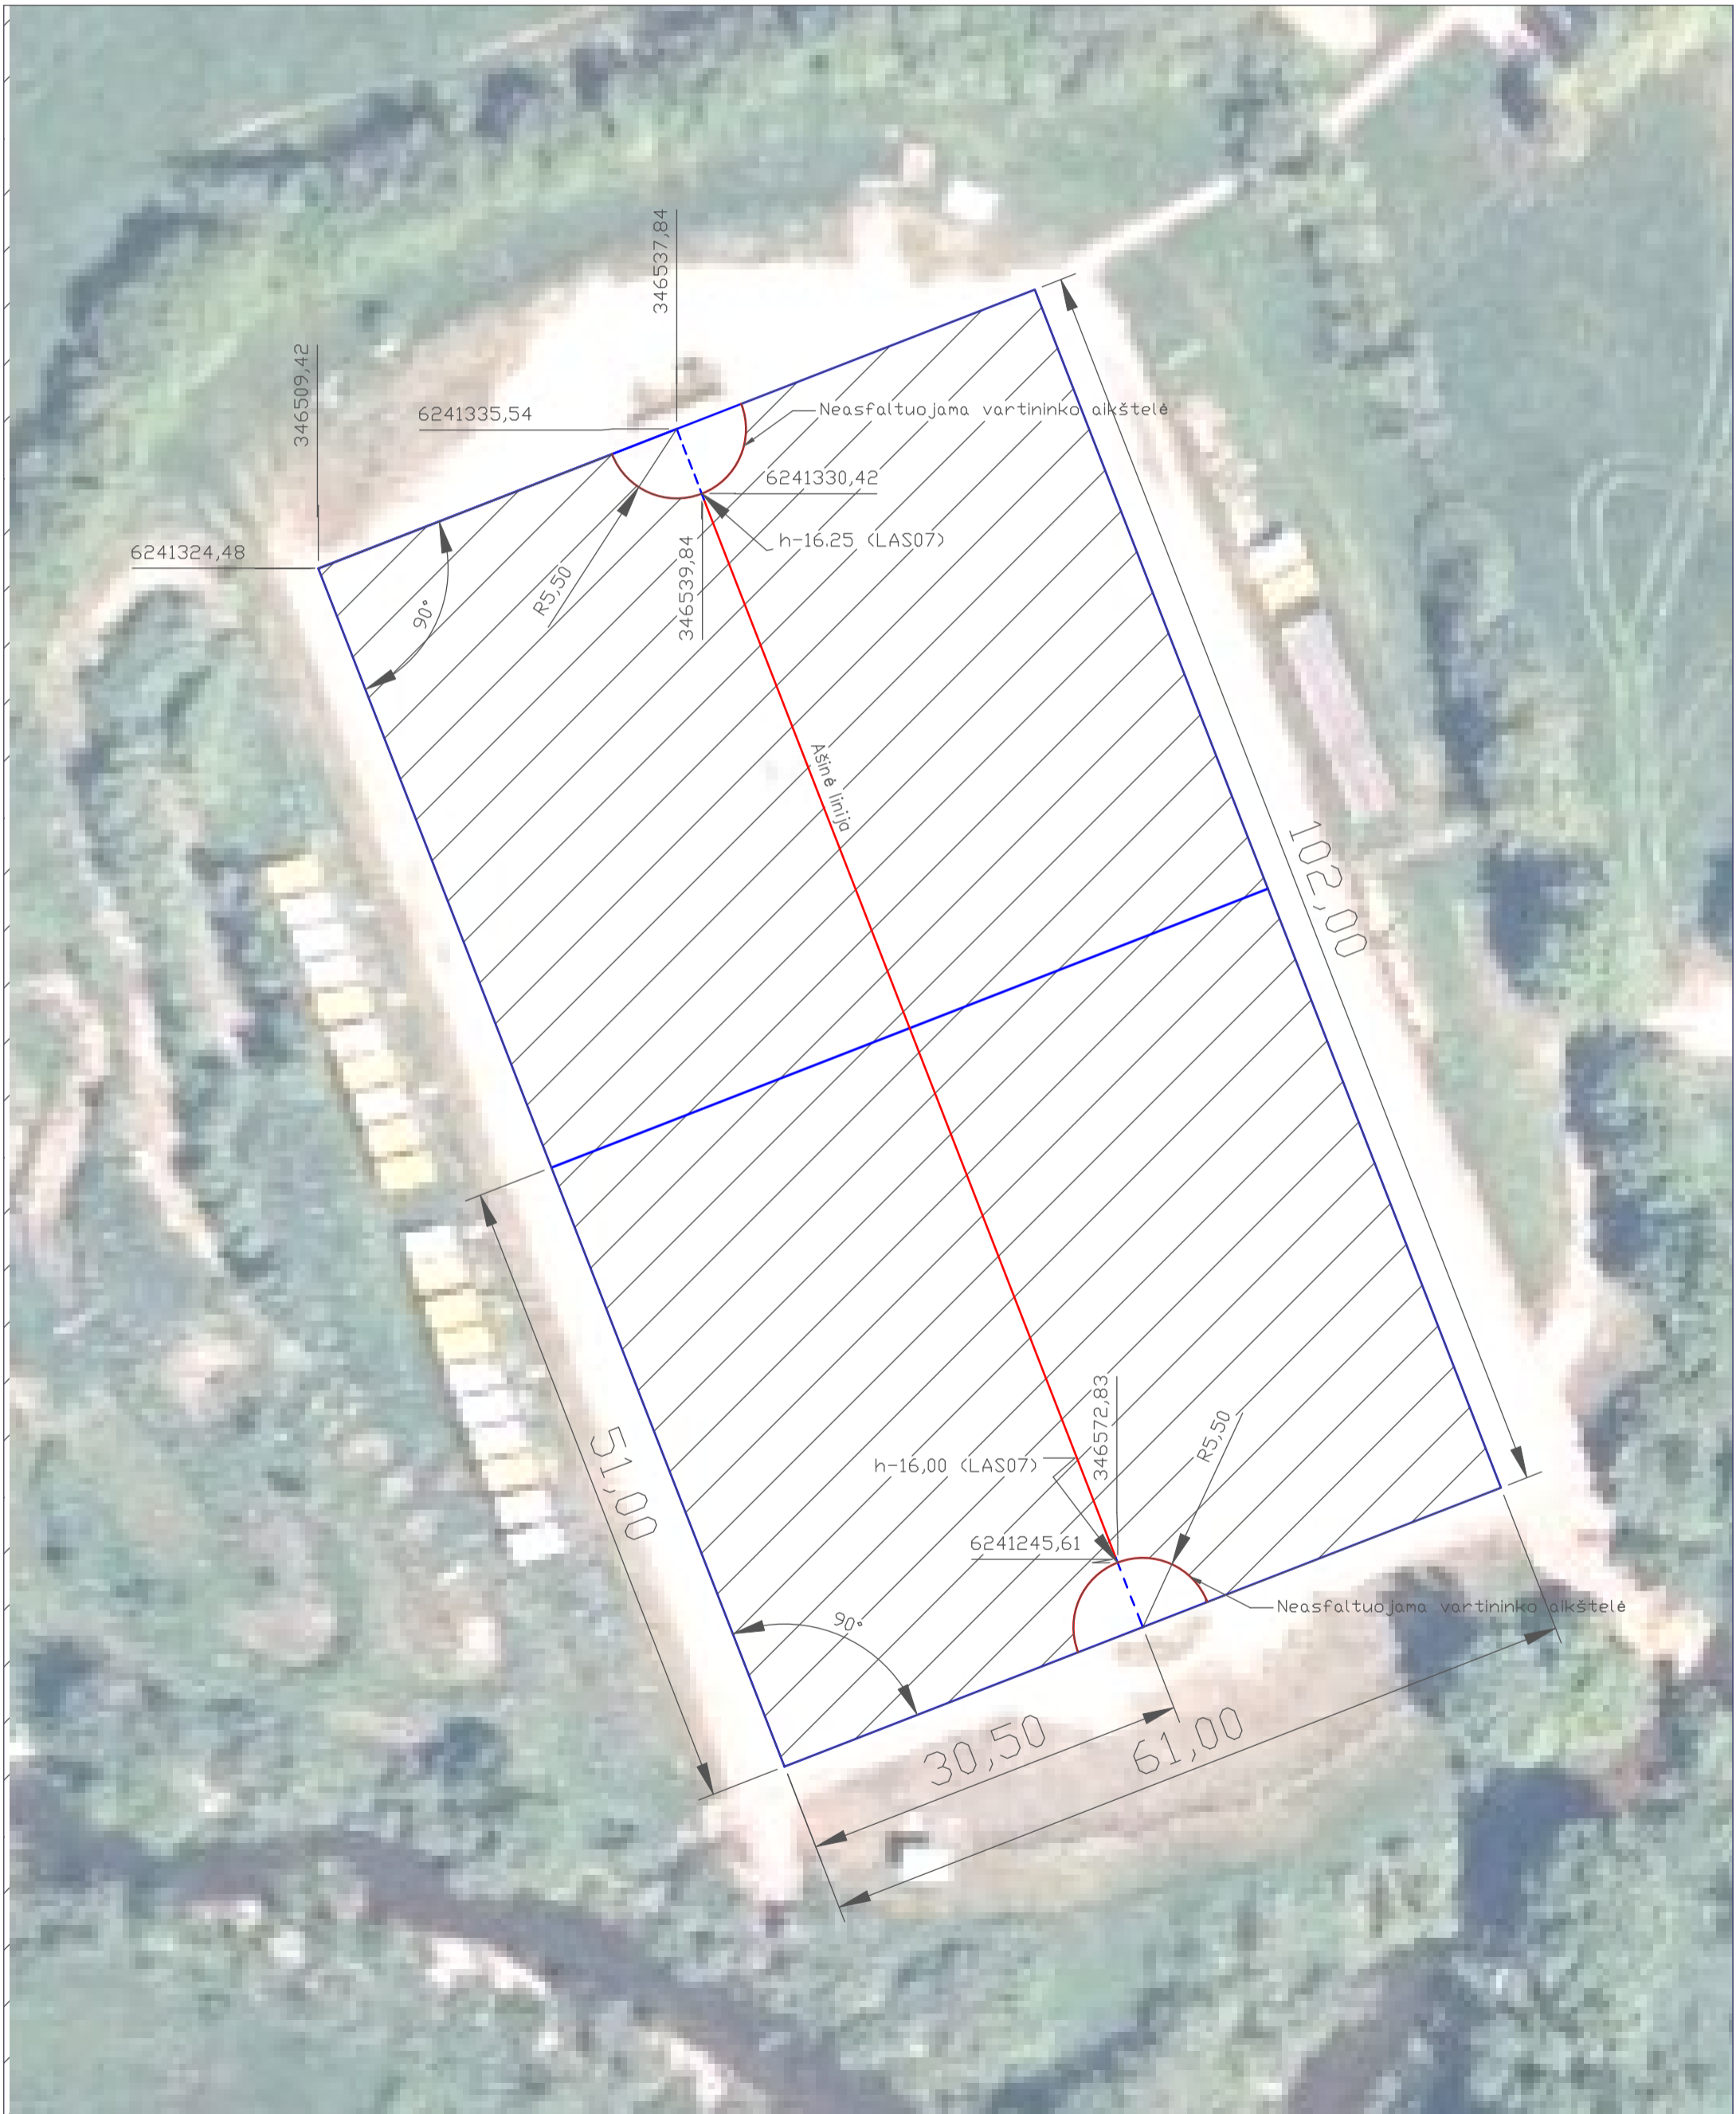

Skuodo miesto motobolo aikštės paprastasis remontas  
Sportininkų g. 17, Skuodo m.

SKERSINIS PROFILIS

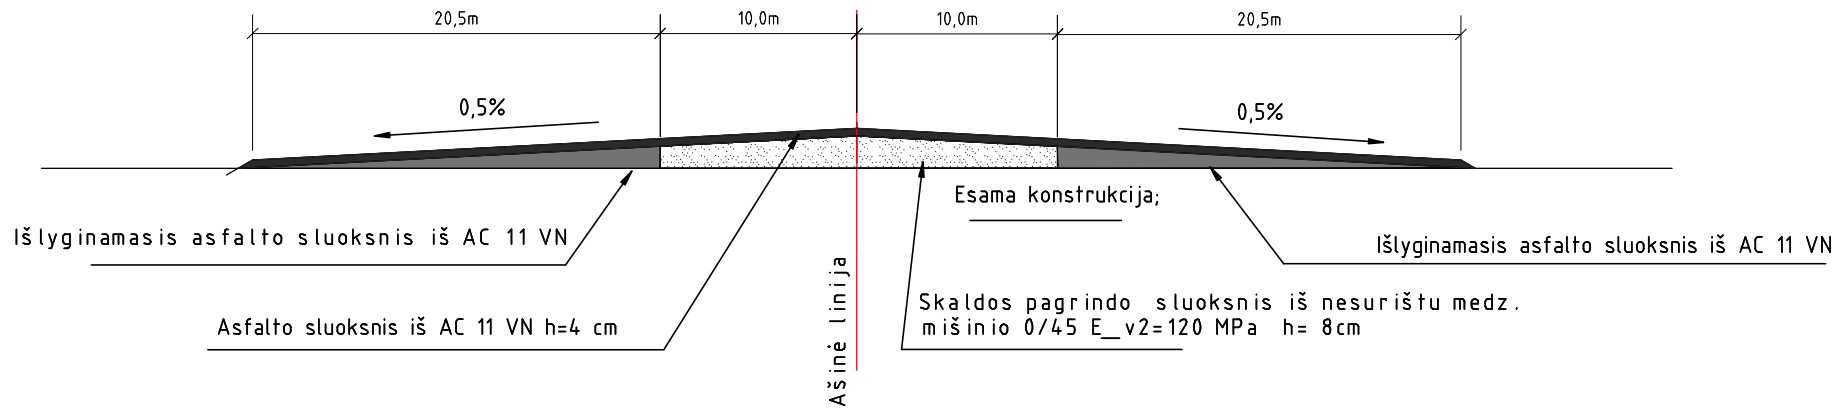

Pastaba: Vartininko aikštelių danga (R5,5m) neasfaltuojama.