
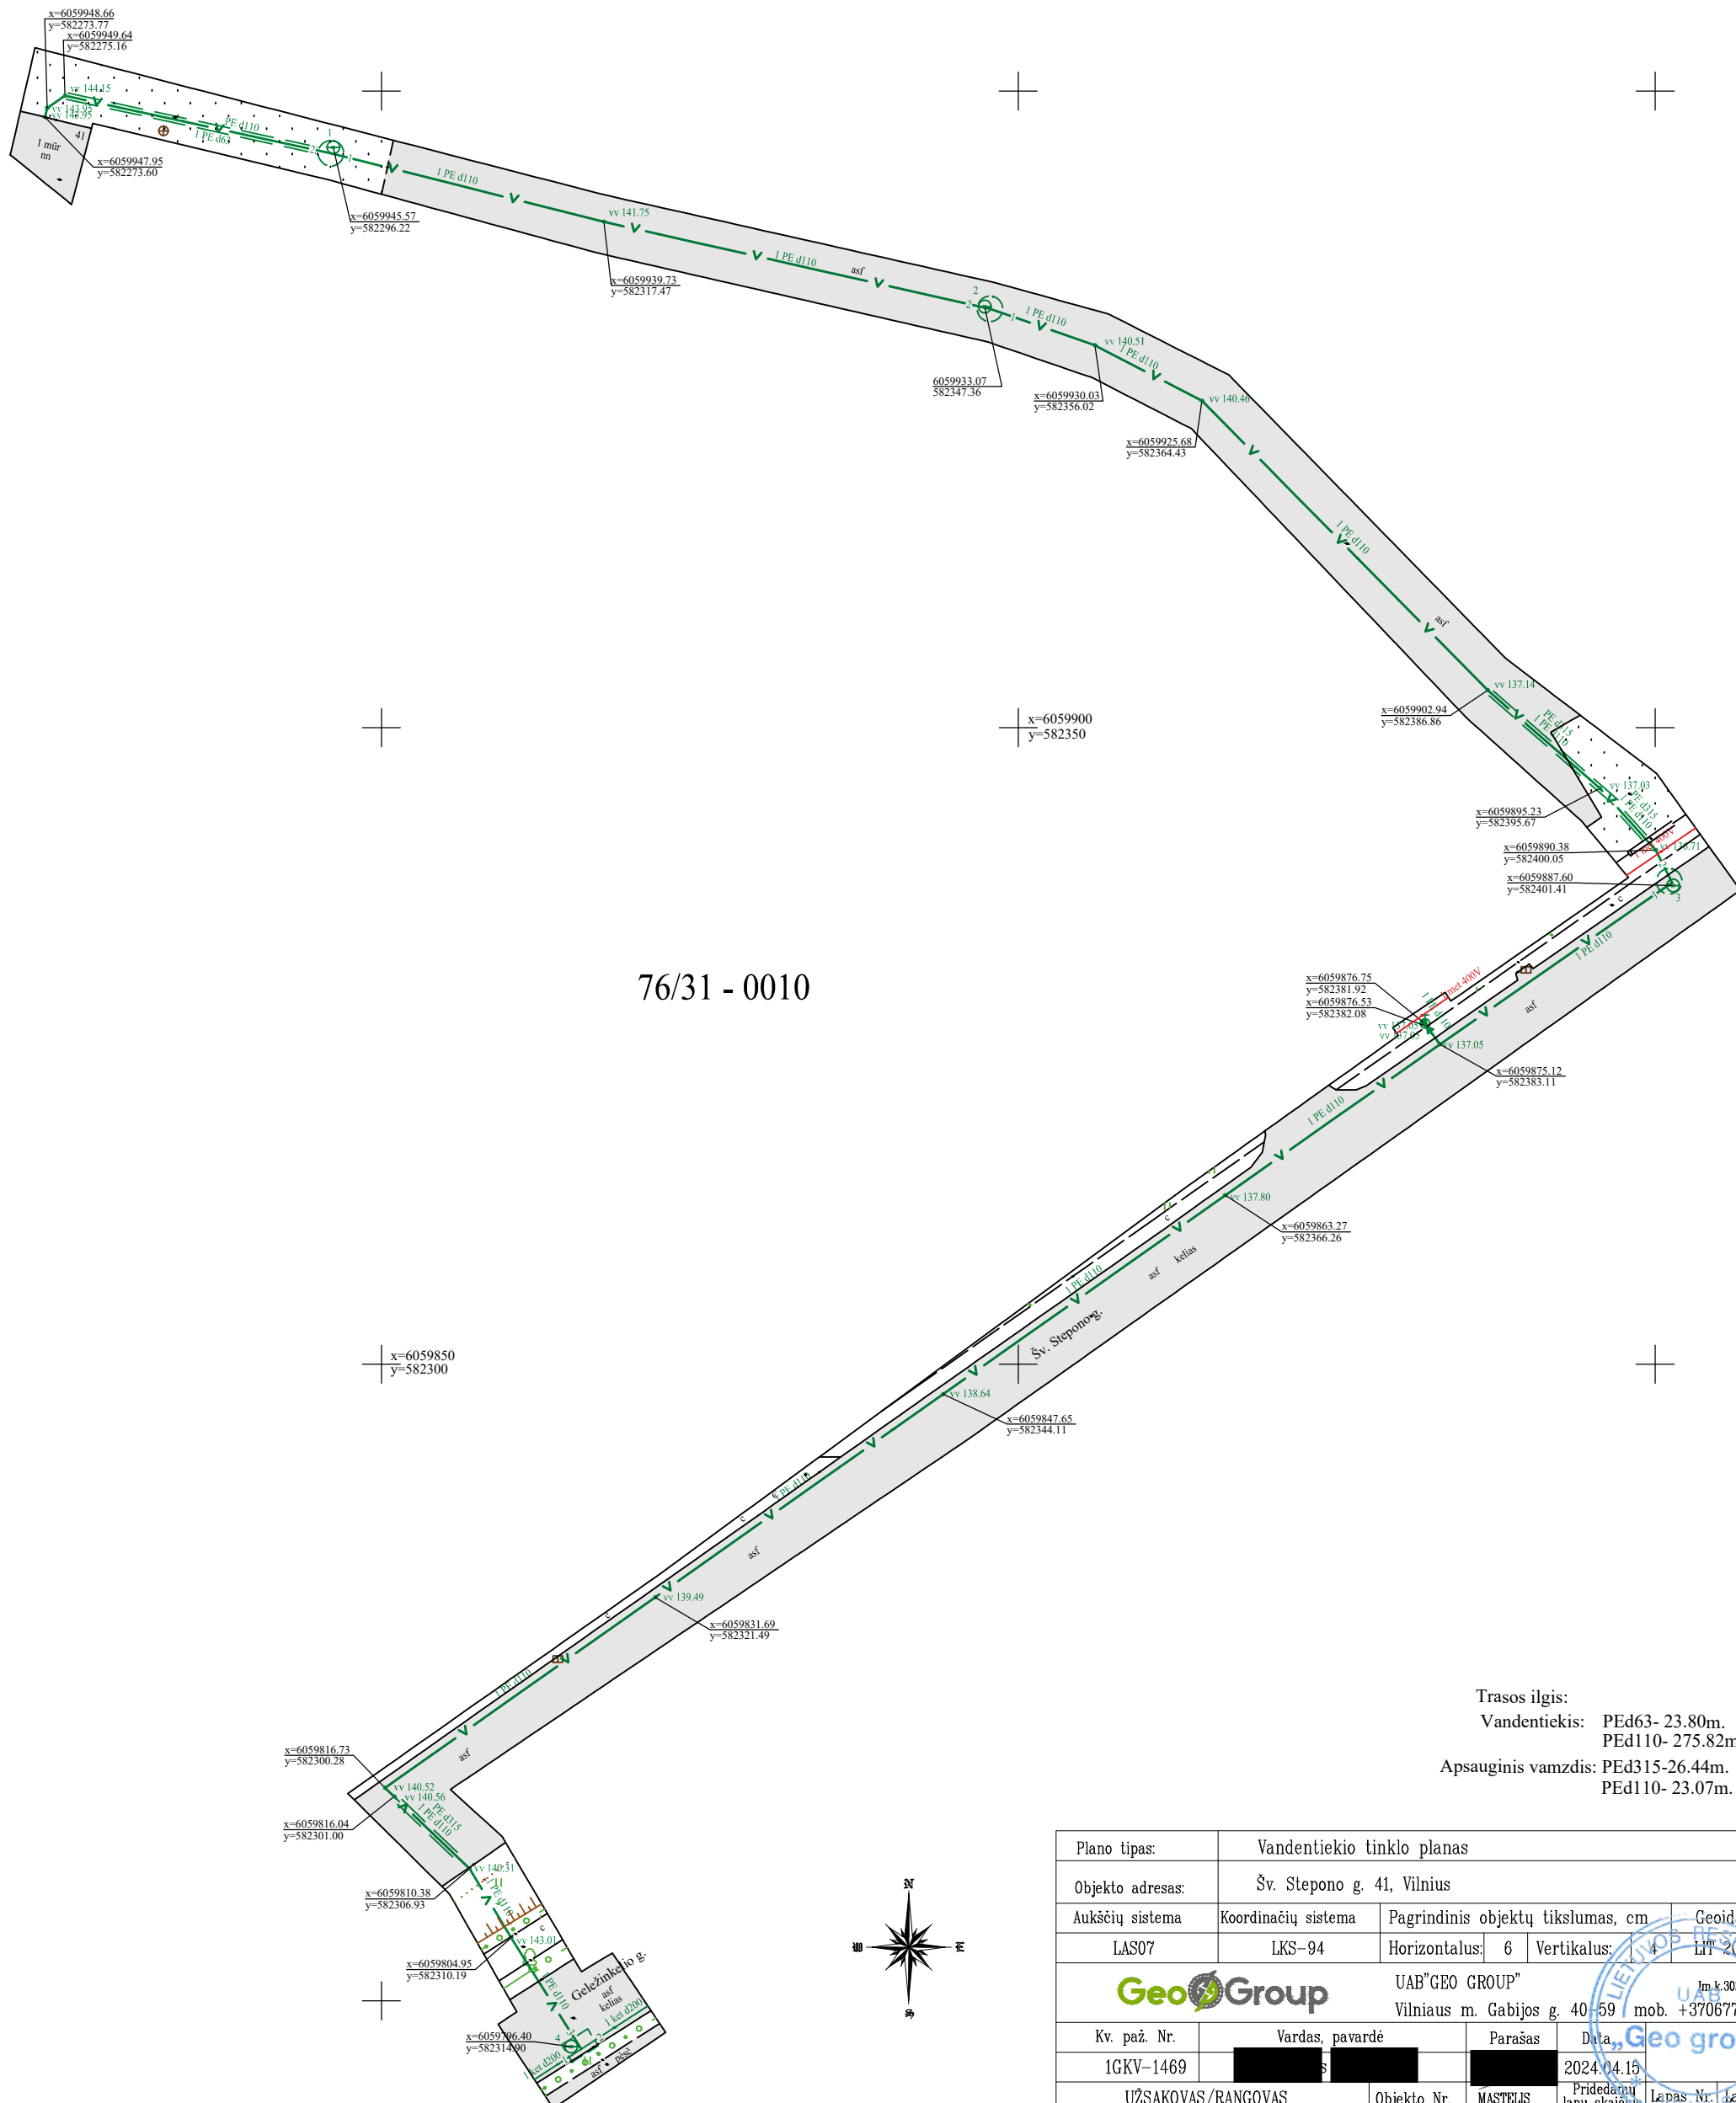


VANDENTIEKIO TINKLO PLANAS

M 1:500

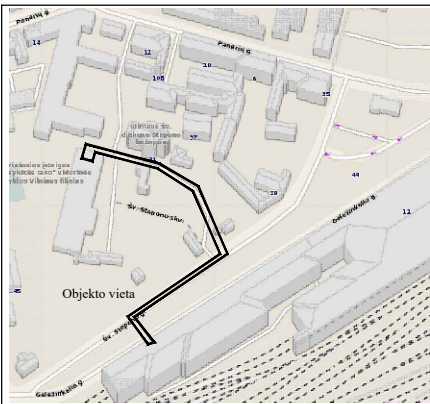

76/31 - 0010

Trasos ilgis:
 Vandentiekis: PE d63- 23.80m.
 PE d110- 275.82m.
 Apsauginis vamzdis: PE d315-26.44m.
 PE d110- 23.07m.

Plano tipas:	Vandentiekio tinklo planas				
Objekto adresas:	Šv. Stepono g. 41, Vilnius				
Aukščių sistema	Koordinacių sistema	Pagrindinis objektų tikslumas, cm		Geoidas	
LAS07	LKS-94	Horizontalus: 6	Vertikalus: 4	LIT 200	
		UAB "GEO GROUP" Vilniaus m. Gabijos g. 40-59 mob. +37067703015			Įm k. 302440-60 UAB "Geo group"
Kv. paž. Nr.	Vardas, pavardė	Parašas	Data	A.V.	
1GKV-1469	[Redacted]	[Redacted]	2024.04.15	A.V.	
UŽSAKOVAS/RANGOVAS		Objekto Nr.	MASTELIS	Pridedamų lapų skaičius	Lapas Nr. / lapų sk.
UAB "Statybų klubas"		ID8950	1:500	4	1 / 1