

UŽSAKOVAS: **TAURAGĖS RAJONO SAVIVALDYBĖS ADMINISTRACIJA**

STATYTOJAS: **TAURAGĖS RAJONO SAVIVALDYBĖ**

PROJEKTUOTOJAS: **UAB „PATVANKA“**

STATINIO PROJEKTO PAVADINIMAS: **TIESOS G. TAURAGĖS M. TAURAGĖS R. SAV., KAPITALINIO REMONTO IR PAVIRŠINIŲ NUOTEKŲ TINKLŲ STATYBOS PROJEKTAS**

STATINIO PROJEKTO NUMERIS: **2445.2**

STATINIO PROJEKTO ETAPAS: **TECHNINIS DARBO PROJEKTAS**




STATINIO KATEGORIJA: **NEYPATINGASIS**

STATINIO PROJEKTO DALIS: **ELEKTRONINIŲ RYŠIŲ (TELEKOMUNIKACIJŲ)**

BYLOS ŽYMUO: **ER - 05**

BYLOS LAIDOS ŽYMUO: **0**

BYLOS IŠLEIDIMO DATA: **2025**

Projektuotojas	Kvalifikaciją patvirtinančio dokumento Nr.	Pareigos	Vardas, pavardė	Parašas
UAB „Patvanka“		Direktorius	Kęstutis Amolevičius	
	1594	Projekto vadovas	Kęstutis Amolevičius	
	23519	Projekto dalies vadovas	Karolis Valančius	

BYLOS DOKUMENTŲ SUDIETIES ŽINIARAŠTIS

Dokumento žymuo	Lapų sk.	Laida	Dokumento pavadinimas	Pastabos	Lapo Nr.
Projekto dalies bylos tekstinių dokumentų žiniaraštis					
	1	0	Bylos dokumentų sudėties žiniaraštis		2
2445.2-TDP-PSŽ	1	0	Projekto sulieties žiniaraštis		3
	1	0	Techniniai rodikliai		4
	1	0	Pagrindinių normatyvinių statybos techninių dokumentų, kuriais vadovaujantis parengtas TP, sąrašas		5
2445.2-TDP-ER-AR	5	0	Aiškinamasis raštas		6
2445.2-TDP-ER-TS	6	0	Techninės specifikacijos		11
2445.2-TDP-ER-SŽ	1	0	Sąnaudų žiniaraštis		17
Projekto dalies bylos brėžinių žiniaraštis					
2445.2-TDP-ER-01	3	0	Planas su ryšių tinklais M 1:500		18
Pridedamų dokumentų sudėties žiniaraštis					
	2		Elektroninių ryšių infrastruktūros apsaugojimo sąlygomis		21

**Projekto
sudėties žiniaraštis**

Eil. Nr.	Bylos žymuo	Laida	Pavadinimas	Pastabos
1	BD - 01	0	Bendroji	
2	S - 02	0	Susisiekimo	
3	NŠ - 03	0	Nuotekų šalinimo	
4	E - 04	0	Elektrotechninė (gatvių apšvietimo)	
5	ER - 05	0	Elektroninių ryšių (telekomunikacijų)	
6	SO-06	0	Pasirengimo statybai ir statybos darbų organizavimo	
7	KS - 07	0	Statybos skaičiuojamosios kainos nustatymo	

0	2025	Statybos leidimui, konkursui ir statybai		
Laida	Išleidimo data	Laidos statusas, keitimo priežastis (jei taikoma)		
Kval. patv. dok.Nr.	UAB "PATVANKA"		Projekto pavadinimas: TIESOS G. TAURAGĖS M. TAURAGĖS R. SAV., KAPITALINIO REMONTO IR PAVIRŠINIŲ NUOTEKŲ TINKLŲ STATYBOS PROJEKTAS	
1594	SPV	K. Amolevičius	Dokumento pavadinimas: PROJEKTO SUDĖTIES ŽINIARAŠTIS	Laida 0
lt	Statytojas TAURAGĖS RAJONO SAVIVALDYBĖ		Dokumento žymuo: 2445.2-TDP-PSŽ	Lapas 1 Lapų 1

ELEKTRONINIŲ RYŠIŲ TECHNINIAI RODIKLIAI

Eil. Nr.	Pavadinimas	Mato vnt.	Kiekis
1.	Bendras kiekvienos paskirties inžinerinių tinklų ilgis:		
	Kabėlių apsaugos gaubiamųjų PE vamzdžių ilgis	km	0,444
2.	Elektros tinklų vamzdžių skerspjūvis:		
	Kabėlių apsaugos gaubiamojo PE vamzdžio skersmuo	mm	110

Projekto dalies vadovas



K. Valančius (Atestato Nr. 23519)

**PAGRINDINIŲ NORMATYVINIŲ STATYBOS TECHNINIŲ DOKUMENTŲ, KURIAIS
VADOVAUJANTIS PARENGTAS TP, SĄRAŠAS**

Dokumento indeksas	Dokumento pavadinimas
	Lietuvos Respublikos Statybos Įstatymas (Galiojanti suvestinė redakcija: 2025-01-01 - 2025-06-30)
	Specialiųjų žemės naudojimo sąlygų įstatymas (Galiojanti suvestinė redakcija nuo 2024-01-01)
STR 1.01.04:2015	Statybos produktų, neturinčių darniųjų techninių specifikacijų, eksploatacinių savybių pastovumo vertinimas, tikrinimas ir deklaravimas. Bandymų laboratorijų ir sertifikavimo įstaigų paskyrimas. Nacionaliniai techniniai įvertinimai ir techninio vertinimo įstaigų paskyrimas ir paskelbimas (Galiojanti suvestinė redakcija: 2013-06-09).
STR 1.01.02:2016	Normatyviniai statybos techniniai dokumentai (aktuali redakcija, galiojanti nuo 2016-10-12).
STR 1.01.03:2017	Statinių kvalifikavimas (Galiojanti suvestinė redakcija: 2024-11-01)
STR 1.01.08:2002	Statinio statybos rūšys (Galiojanti suvestinė redakcija: 2024-11-01)
STR 1.04.04:2017	Statinio projektavimas, projekto ekspertizė (Galiojanti suvestinė redakcija: 2024-11-01)
STR 1.05.01:2017	Statybą leidžiantys dokumentai. Statybos užbaigimas. Statybos sustabdymas. Savavališkos statybos padarinių šalinimas. Statybos pagal neteisėtai išduotą statybą leidžiantį dokumentą padarinių šalinimas (Galiojanti suvestinė redakcija: 2024-11-08)
STR 1.06.01:2016	Statybos darbai. Statinio statybos priežiūra (Galiojanti suvestinė redakcija: 2024-11-01)
STR 1.07.03:2017	Statinių techninės ir naudojimo priežiūros tvarka. Naujų nekilnojamojo turto kadastro objektų formavimo tvarka (Galiojanti suvestinė redakcija: 2025-01-01 - 2025-10-31)
GKTR 2.01:2023	Inžinerinių tinklų objektų geodezinių matavimų atlikimo ir inžinerinių tinklų planų sudarymo tvarkos aprašas
KTR 1.01:2008	Automobilių keliai (Galiojanti suvestinė redakcija: 2024-11-30)
ĮT SBR 19	Automobilių kelių dangos konstrukcijos sluoksnių be rišiklių įrengimo taisyklės (Išigalioja 2019-12-24)
LST 1516:2015	Statinio projektas. Bendrieji įforminimo reikalavimai
ST 33630961.05:2006/ST 120748511.01:2006	Elektroninio ryšio (telekomunikacijų), procesų valdymo, automatizavimo darbai
	Elektroninių ryšių infrastruktūros įrengimo, žymėjimo, priežiūros ir naudojimo taisyklės. 2011. (Galiojanti suvestinė redakcija: 2024-05-10)
	Elektroninių ryšių paslaugų tiekimo taisyklės. 2005. (Galiojanti suvestinė redakcija: 2025-01-01 - 2025-04-30)

AIŠKINAMASIS RAŠTAS

IŠEITIES DUOMENYS

Projektas sudarytas Tauragės rajono savivaldybės užsakymu vadovaujantis pagal Telia Lietuva AB elektroninių ryšių infrastruktūros apsaugojimo sąlygomis. Visi darbai, kurie gali būti pagrįstai laikomi būtinais instaliavimo darbų užbaigimui ir tinkamam sistemų ir tinklų eksploatavimui, turi būti privalomi atlikti nepriklausomai nuo to, ar jie yra nurodyti brėžiniuose arba apibudinti techninėse specifikacijose.

Elektroninių ryšių (telekomunikacijų linijų apsaugos zonose: išilgai elektroninių ryšių (telekomunikacijų) kabelinių linijų po 2 metrus nuo kabelio, be raštiško sutikimo tuos tinklus eksploatuojančių organizacijų vykdyti darbus griežtai draudžiama

Projekte priimti sprendimai nepažeidžia trečiųjų asmenų interesų, nurodytų “Statybos įstatymo” 6 straipsnyje.

ELEKTRONINIŲ RYŠIŲ (TELEKOMUNIKACIJŲ) SPRENDINIAI

Projekte numatyta, Telia Lietuva AB priklausančių elektroninių ryšių tinklų patenkančių į remontuojamą gatvę ir trukdančių vykdyti statybos darbus, apsaugojimą:

Apsaugoti esamas ryšių kanalizacijas ir esamus ryšių tinklus kabelių apsaugos gaubiamaisiais PE vamzdžiais ir sumontuoti RKŠ-1 ryšio šulinius.

Darbai turi būti vykdomi tinklus eksploatuojančių organizacijų atstovų priežiūroje. Prieš atliekant darbus kitų požeminių komunikacijų apsaugos zonose būtina iškviešti jų atstovus. Kasimo darbus kitų komunikacijų apsaugos zonose galima vykdyti tik rankiniu būdu ir gavus atstovų sutikimus.

ORGANIZACINIAI TVARKOMIEJI REGLAMENTAI

STR 1.01.04:2015	Statybos produktų, neturinčių darnųjų techninių specifikacijų, eksploatacinių savybių pastovumo vertinimas, tikrinimas ir deklarasavimas. Bandymų laboratorijų ir sertifikavimo įstaigų paskyrimas. Nacionaliniai techniniai įvertinimai ir techninio vertinimo įstaigų paskyrimas ir paskelbimas
STR 1.05.01:2017	Statybą leidžiantys dokumentai. Statybos užbaigimas. Statybos sustabdymas. Savavališkos statybos padarinių šalinimas. Statybos pagal neteisėtai išduotą statybą leidžiantį dokumentą padarinių šalinimas.
STR 1.06.01:2016	Statybos darbai. Statinio statybos priežiūra

PROJEKTUI PARENGTI NAUDOTOS LICENCIJUOTOS PROJEKTAVIMO PROGRAMINĖS ĮRANGOS SĄRAŠAS

Gamintojas	Programos pavadinimas
SoftMarker	FreeOffice
	LibreCAD

0	2025	Statybos leidimui, konkursui ir statybai				
Laida	Išleidimo data	Laidos statusas, keitimo priežastis (jei taikoma)				
Kval. patv. dok.Nr.	UAB “PATVANKA”			Projekto pavadinimas: TIESOS G. TAURAGĖS M. TAURAGĖS R. SAV., KAPITALINIO REMONTO IR PAVIRŠINIŲ NUOTEKŲ TINKLŲ STATYBOS PROJEKTAS		
1594	SPV	K. Amolevičius		Dokumento pavadinimas: AIŠKINAMASIS RAŠTAS	Laida	
23519	SPDV	K. Valančius			0	
lt	Statytojas TAURAGĖS RAJONO SAVIVALDYBĖ		Dokumento žymuo: 2445.2-TDP-ER-AR		Lapas 1	Lapų 5

STATYBINIAI SPRENDINIAI

Elektroninių ryšių (telekomunikacijų) tinklai nurodyti brėžiniuose Nr. 2445.2-TDP-ER-01.

Viso objekto statybą vykdyti laikantis elektroninių ryšių infrastruktūros įrengimo ir naudojimo taisyklių reikalavimais ir kitų LR galiojančių normų.

APLINKOS APSAUGA

Elektroninių ryšių (telekomunikacijų) kabelinių linijų montavimo technologinio proceso nelydi jokios atliekos, triukšmas, oro ar grunto tarša bei kiti veiksniai, kenksmingi žmonėms ir aplinkai. Vykiant žemės darbus želdiniai nepažeidžiami. Praeinant pro atskirus medžius kabeliai klojami vamzdžiuose nepažeidžiant medžių šaknų.

Atlikus statybos-montavimo darbus, pilnai atstatyti gerbūvj.

Telekomunikacijų linijos zonose saugotinių želdinių ar krūmų, nėra.

Baigus visus statybos - montavimo darbus sutvarkoma aplinka, iškasų paviršius išlyginamas, įdirbamas ir užsėjama daugiamečių žolių mišiniu.

Gyvenamosioms teritorijoms fizikiniai veiksniai (elektromagnetinė spinduliuote, triukšmas) įtakos neturi.

STATYBOS DARBŲ STATYBVIETĖJE SAUGOS, SVEIKATOS IR HIGIENOS REIKALAVIMAI

Vykdydami statybos darbus, turi vadovautis Darboviečių įrengimo statybvietėse nuostatais, Darbo įrenginių naudojimo bendraisiais nuostatais, Darbuotojų aprūpinimo asmeninėmis apsauginėmis priemonėmis nuostatais, Saugos ir sveikatos apsaugos ženklų naudojimo nuostatais, Saugos ir sveikatos taisyklėmis statyboje DT5-00 ir kitais galiojančiais darbų saugos ir sveikatos teisės aktais, techniniais reglamentais, standartais, metodiniais nurodymais.

Rangovas pradėti statinio statybos darbus gali tik parengęs darbų technologijos projektą, kuriame turi būti numatyti darbuotojų saugai ir sveikatai užtikrinti sprendimai, atitinkantys "Saugos ir sveikatos taisyklių statyboje DT5-00" 5 priedo reikalavimus.

Kai statant dirbs daugiau nei viena įmonė, paskirti saugos ir sveikatos darbe koordinatorių, kuris privalo:

-parengti arba pavesti parengti planą asmenims, turintiems teisę rengti saugos ir sveikatos darbe priemonių planus statybvietėms, kuriame būtina nustatyti taikomus saugos ir sveikatos darbe reikalavimus, ten kur reikia, atsižvelgti ir į statybvietėje vykdomą gamybinę veiklą;

-be to, šiame plane privalo būti numatytos specialios saugos ir sveikatos darbe priemonės darbams, nurodytiems "Darboviečių įrengimo statybvietėse nuostatuose", patvirtintuose Lietuvos - Respublikos socialinės apsaugos ir darbo ministrės ir Lietuvos respublikos aplinkos ministro 1998 m. gruodžio 24 d. įsakymu Nr. 184/282, 2 priede;

Prieš statybos darbų pradžią statybvietėje turi būti nustatytos pavojingos zonos, kuriose nuolat veikia arba gali atsirasti rizikos veiksniai.

Pavojingos zonos, kuriuose nuolat veikia pavojingi ir/arba kenksmingi veiksniai, turi būti aptvertos apsauginiais aptvarais, kad kliudytų žmonėms, neturintiems teisę patekti į tokias zonas.

Vykiant žemės darbus gyvenviečių teritorijoje, duobės, tranšėjos ir kitos iškasos tose vietose, kur vyksta transporto ar pėsčiųjų judėjimas, turi būti aptvertos pagal nustatytus reikalavimus.

Perėjimo vietose per iškasas turi būti ne siauresni kaip 1 m perėjimo tilteliai su aptvarais, apsaugančiais nuo kritimo.

Šuliniai, šurfai ir kitos panašios iškasos turi būti uždengti dangčiais, skydais ar aptverti. Iškasos šlaite pastebėti rieduliai ir akmenys bei atsiskybę grunto sluoksniai turi būti pašalinti. Natūralaus drėgnumo gruntuose, jei nėra gruntinio vandens ir požeminių statinių, kasti iškasas su vertikaliomis sienomis be sutvirtinimų leidžiama ne giliau, kaip: 1,0 m - piltiniuose, smėlio ir žvyro gruntuose; 1,25 m - priemėlio gruntuose; 1,50 m - priemolio ar molio gruntuose.

Pristatomų kopėčių matmenys turi būti tokie, kad darbuotojas galėtų dirbti stovėdamas ant pakopos, esančios ne mažesniu kaip 1 m atstumu iki kopėčių viršaus. Leidžiama naudoti ne ilgesnes kaip 5 m pristatomas medines kopėčias. Dirbant ant pristatomų kopėčių aukščiau kaip 1,3 m, reikia naudoti

2445.2-TDP-ER-AR	Lapas	Lapų	Laida
	2	5	0

saugos diržą, pritvirtintą prie pastato konstrukcijos arba kopėčių, jeigu šios patikimai pritvirtintos prie pastato konstrukcijos.

Ant pristatomų kopėčių draudžiama:

- dirbti šalia ar virš neapsaugotų veikiančių mašinų besisukančių dalių ir transporterių;
- naudoti rankines elektros mašinas ar parakinį įrankį;
- virinti dujomis ar elektra;
- tempti laidus ar prilaikyti aukštyje sunkias detales.

Šiuos darbus leidžiama atlikti naudojant pastolius, aikšteles ir kitas priemones.

Prieš naudojimą ir naudojimo metu kopėčios bandomos gamintojo dokumentuose nurodyta tvarka.

Priemones, skirtos darbo vietai paauskštinti, turi būti stabilios, turėti lygų darbo paviršių be didesnių kaip 5 mm plyšių. Jei jos aukštesnės kaip 1,3 m - privalo turėti aptvarus, apsaugančius darbuotojus ir daiktus nuo kritimo.

Įrengiant arba ardant kolektyvines saugos priemones turi būti naudojami saugos diržai, patikimai pritvirtinti prie specialių tvirtinimo įtaisų ar statinio konstrukcijų.

Jei darbai atliekami didesniame kaip 5 m aukštyje nuo žemės paviršiaus, perdengimo arba darbo pakloto, kai pagrindinė priemonė, apsaugojanti nuo kritimo, yra saugos diržas, darbuotojai privalo turėti aukštalipio kvalifikaciją. Naujus darbuotojus, atliekančius aukštalipio darbus, vienerius metus turi prižiūrėti patyrę darbuotojai, paskirti darbdavio įsakymu ar kitu tvarkomuoju dokumentu.

Prieš statybos darbų pradžią įrengti laikinas buitines patalpas, kurios atitiktų saugos ir sveikatos darbe bendrusius minimalius reikalavimus darbuotojų įrengimui statybvietyse.

Elektros įrenginiai ir jų instaliacija:

- elektros instaliacijos turi būti suprojektuotos ir įrengtos taip, kad nekiltų gaisro arba sprogo pavojus; asmenys turi būti atitinkamai apsaugoti nuo nelaimingų atsitikimų pavojaus dėl tiesioginio ar netiesioginio kontakto su elektros instaliacija.

Oro linijos:

- vykdant darbus oro linijų apsauginėse zonose su kėlimo kranais ir savaeigiais keltuonais žmonėms kelti neišjungus įtampos, būtina darbų vadovo priežiūra. Minėtų mechanizmų operatorius privalo turėti PK, būti specialiai apmokytas ir atestuotas, darbus leidžiama vykdyti tik pagal nurodymą.

- dirbant šiose zonose mašinomis ir mechanizmais, leidžiama prie kampų turinčių srovinių dalių priartėti atstumais, ne mažesniais, kaip nurodyta lentelėje.

Elektros įrenginio vardinė įtampa	Atstumas iki įtampą turinčių dalių nuo mechanizmų bei kėlimo mašinų, esančių darbo ir transportavimo padėtyje, nuo stropų, krovinių griebtuvų ir krovinių, metrais
Iki 1000 V	0,5
Aukštesnė kaip 1000 V (iki 35kV)	1,0

- dirbant šiose zonose neišjungus įtampos, mašinų ir mechanizmų ant pneumatinių ratų srovei laidūs korpusai turi būti įžeminti.

Apsauginės priemonės:

- izoliuojančios operatyvinės lazdos, izoliuojančios replės, įtampos indikatoriai įtampos nebuvimui nustatyti ir įtampos indikatoriai fazavimui;

- izoliuojančios matavimo lazdos, srovės matavimo replės;

- įrankiai su izoliuotomis rankenomis;

- guminės dielektrinės pirštinės, batai, kaliošai;

- kilnojantieji įžemikliai;

- ekranuojantys komplektai;

- laikini aptvarai, apsaugos nuo elektros ženklai, izoliuojantys gaubtukai ir antdėklai;

- apsaugos akiniai ir skydeliai, brezentinės arba kitos medžiagos pirštinės, apsaugos diržai, apsaugos lynai, apsauginiai šalmai.

Visos apsauginės priemonės turi atitikti galiojančius standartus, o jų naudojimas - šių taisyklių reikalavimus. Jeigu gamyklos gamintojos instrukcija nesutampa su EST reikalavimais, reikia vadovautis gamyklos gamintojos instrukcijomis.

2445.2-TDP-ER-AR	Lapas	Lapų	Laida
	3	5	0

Nurodyta apsauginės priemonės vardinė įtampa neturi būti mažesnė už įrenginio, kuriame ji bus naudojama, įtampą.

Leidžiama naudotis tik tomis apsauginėmis priemonėmis, kurios darbuotojų saugos ir sveikatos norminių aktų nustatyta tvarka yra išbandytos ir patikrintos.

Kiekvienas asmuo, prieš naudodamasis apsaugine priemone, turi įsitikinti, kad ji yra išbandyta, nėra pažeista, ir patikrinti, ar jos naudojamos pagal paskirtį.

Apsauginės priemonės turi būti naudojamos pagal gamintojų nurodytą paskirtį. Naudoti šias priemones kitiems tikslams draudžiama.

Draudžiama darbo metu liesti apsauginių priemonių izoliuojančią dalį virš ribojamojo žiedo ar atramos.

Pažeidus izoliuojančios apsauginės priemonės izoliacinę dangą arba esant kitiems netvarkingumams, dirbti su ja draudžiama. Draudžiama naudotis apsaugos nuo elektros apsauginėmis priemonėmis esant rūkui, lyjant, jei to nenumatė gamintojas.

DARBO IR PRIEŠGAISRINĖ APSAUGA

Gaisrinė sauga:

- privalo būti numatytas pakankamas kiekis reikiamų pirminių gaisro gesinimo priemonių
Tualetai, ir. praustuvai:

- darbuotojams netoli darbo ir poilsio vietų privalo būti įrengtas tualetas ir praustuvas.

Kiti reikalavimai statyviečių įrengimui ir saugumui užtikrinti statyboje:

- statybvietės supančios aplinkos ribos privalo būti aiškiai matomos ir suprantamai pažymėtos:

- darbuotojai privalo būti aprūpinti geriamuoju vandeniu;

- statybvietėse darbuotojams turi būti sudarytos galimybės tinkamos sąlygos pavalgyti, prireikus privalo būti priemonės valgiui pasigaminti.

-pavojingos zonos privalo būti pažymėtos įspėjamaisiais ir draudžiamaisiais gerai matomais ženklais.

- darbo vietos turi būti gerai apšviestos.

Vykdamas statybos darbus reikia vadovautis techninių, organizacinių priemonių ir teisės aktais, skirtų žmonėms apsaugoti nuo pavojingų ir kenksmingų elektros srovės, elektros lanko, elektromagnetinio lauko ir statinės elektros poveikio, kurie atitiktų Elektros įrenginių eksploatavimo saugos taisykles:

PASIRENGIMAS STATYBAI IR STATYBOS DARBŲ ORGANIZAVIMAS

Darbus vykdanči stabybinė organizacija bus nustatyta konkurso keliu. Visus darbus turi vykdyti specializuotos organizacijos, atestuotos tiems darbams. Prieš pradėdant vykdyti darbus, stabybinė organizacija turėtų sudaryti detalų darbų vykdymo projektą ir grafiką. Jame išspręsti laikiną transporto organizavimo schemą ir suderinti ją nustatyta tvarka.

Stabybos darbuose reikia vadovautis normomis, taisyklėmis ir kitais stabybos procesą reglamentuojančiais dokumentais.

Stabybos paruošiamajame laikotarpyje įrengiama:

-laikini statiniai ir įrengimai

-paruošiamas stabybos sklypas

-suderinimas konkretus el. įtampos atjungimo grafikas sudarant darbo sąlygas stabybos– montavimo darbams, kai juos tenka vykdyti šalia aukštą įtampą turinčių įrengimų.

Žemės darbams vykdyti reikalinga gauti leidimą, kurį išduoda miesto savivaldybė.

Statytojas arba žemės darbų vadovas privalo:

1. Pradėti žemės darbus tik gavęs leidimą kasti žemę, turėti suderintą projektą, stabybos darbų žurnalą ir statinio nužymėjimo aktą su schema;

2. Nustatytu laiku, bet ne vėliau kaip prieš dvi paras iki darbų pradžios, pranešti įmonėms ir privatiems asmenims, kuriems priklauso kasimo zonoje esantys tinklai, statiniai (kabeliai, dujotiekio

2445.2-TDP-ER-AR	Lapas	Lapų	Laida
	4	5	0

tinklai ir kt.), taip pat kelių policijai, jei statybos aikštelė yra kelių ar kelio statinių apsauginėje zonoje, tikslų žemės kasimo darbų pradžios laiką ir pakviesti jų atstovus atvykti į vietą;

3. Žemės kasimo vietoje pažymėti esamų požeminių inžinerinių tinklų bei įrengimų vietas ir imtis priemonių apsaugoti statinius, saugotiną dirvožemį bei želdinius nuo galimos žalos;

4. Nepradėti žemės kasimo darbų miesto aikštėse, gatvėse, privažiavimuose bei keliuose, kol neįrengtos leidime kasti žemę nurodytos apylankos bei techninės eismo reguliavimo priemonės;

5. Prieš žemės kasimą veikiančių inžinerinių tinklų bei įrenginių apsaugos zonos suderinti su juos naudojančiomis įmonėmis saugos priemones, kasti žemę tik dalyvaujant pačiam darbų vadovui ir vykdyti elektros, šilumos tinklų, dujotiekio įmonių atstovų nurodymus;

6. Tranšėjų kasimas miesto gatvėms vykdomas rankiniu būdu, neužstatytose vietose, - vienakaušiais ekskavatoriais. Iškastas gruntas pilamas ant tranšėjos šlaito ne mažesniu kaip 0,5 m. atstumu nuo tranšėjos briaunos. Derlingos žemės sluoksnis supilamas atskirai, kuris užkasant tranšėją supilamas ant viršaus.

Arti esamų kabelių, kitų komunikacijų ir želdiniuose žemės darbus vykdyti tik rankiniu būdu. Vykdamas žemės darbus želdiniai nepažeidžiami. Praeinant pro atskirus medžius kabeliai klojami vamzdžiuose nepažeidžiant medžių šaknų. Esami elektros kabeliai atkasami be smūgių, rankiniu būdu.

Atkastieji inžineriniai tinklai bei įrenginiai užpilami žeme, dalyvaujant juos naudojančių įmonių atstovams. Iškasos kelių važiuojamoje dalyje žeme užpilamos prižiūrint kelią naudojančios įmonės atstovui. Užpilamas gruntas sutankinamas. Apie užpylimo darbų pradžią įmonei pranešama ne vėliau kaip prieš parą.

Iškasus tranšėjas, sankryžose ir kitose vietose kur gali būti pėsčiųjų judėjimas, įrengti laikinus tiltelius pėstiesiems, ištiesti išpėjamąją signalinę juostą.

Visais atvejais, užbaigus žemės darbus, žemės paviršiaus lygis turi būti toks, koks buvo iki darbų pradžios arba pakeistas pagal statinio projekto sprendinius.

Darbus vykdyti sekančia eile:

1. Iškasti tranšėją;
2. Iškasta tranšėja apvaloma nuo akmenų, šiukšlių; įrengiamas dugno pagrindas iš purios 10 cm storio; molio arba priemolio žemėje – smėlio pagrindas;
3. Pakloti vamzdžius sankirtose su gatvėmis, pravažiavimais, su kitais kabeliais bei komunikacijomis;
4. Pakloti kabelius;
5. Atlikti bandymus pagal firmos gamintojos reikalavimus;
6. Užpilti tranšėją žemėmis kartu atliekant grunto sutankinimą;
7. Atstatyti pažeistas dangas;
8. Sumontuoti galines movas ir prijungti kabelius;
9. Įjungti įtampą.

Kabelius kloti sausoje tranšėjoje. Esant aukštiesiems gruntiniams vandenims, jie pažeminami siurbliais arba adatiniais filtrais, vandenį nuleidžiant į esamus griovius arba lietaus kanalizacijos tinklus.

Pagrindinius montavimo darbus, kabelių paklojimą, galinių ir jungiamųjų movų montavimą, turi vykdyti specializuota organizacija, atestuota tokiems darbams.

Montuojant kabelius griežtai laikytis technologinių kortelių ir kabelio gamintojo reikalavimų. Įtraukiant kabelius į vamzdžius, būtina naudoti skriemulius ir specialius piltuvus įstatomus į vamzdžius. Paklojus kabelį vamzdžių angos turi būti užsandarinamos.

Atlikus statybos-montavimo darbus, pilnai atstatyti gerbūvį. Išvežti atliekamą gruntą ir statybinį laužą.

Dirbant šalia veikiančių ir veikiančiuose el. įrenginiuose privaloma vadovautis "Elektrinių ir elektros tinklų eksploatavimo taisyklėmis. 2013m." (Galiojanti suvestinė redakcija:2019.05.01) bei "Saugos eksploatuojant elektros įrenginius taisyklės. 2012m" (Galiojanti suvestinė redakcija:2017.01.01).

2445.2-TDP-ER-AR	Lapas	Lapų	Laida
	5	5	0

TECHNINĖS SPECIFIKACIJOS

Elektroninių ryšių apsaugojimo projektas sudarytas Tauragės rajono savivaldybės užsakymu vadovaujantis pagal Telia Lietuva AB elektroninių ryšių infrastruktūros apsaugojimo sąlygomis.

Bet koks neatitikimas ir prieštaravimas tarp normų, standartų ir taikymo kodų yra konsultacijų tarp Užsakovo ir Rangovo objektas. Galutinis sprendimas turi būti priimamas Užsakovo. Įranga ir montavimo darbai turi atitikti pripažintą inžinierinę praktiką bei atitikti taikytinus nacionalinius normatyvus.

Papildomai prie pateikiamų standartų ir saugumo normų šios specifikacijos kartu su taikytinomis projekcinėmis specifikacijomis turi apspręsti elektrinės įrangos projektavimą, gamybą, tiekimą bei derinimą.

Visi Rangovo tiekiami komponentai, įranga, medžiagos turi būti tinkami naudoti pagal paskirtį ir atitinkantys darniųjų techninių specifikacijų reikalavimus turi būti paženklinėti „CE“ ženklu.

Įrangos Tiekėjas (Gamintojas) privalo turėti ISO 9000 arba ekvivalentų sertifikatą, visi įrenginiai turi atitikti IEC ir kitus Lietuvos Respublikoje galiojančius standartus. Kartu su įrenginiais turi būti pateikta techninė dokumentacija ir instrukcijos valstybine kalba.

Kai techninėse specifikacijose reikalaujama, kad medžiagos atlikimas, statyba ir kt. būtų geresnės kokybės nei reikalauja taisyklės ir normos, tuomet reikia laikytis „Techninių specifikacijų“ reikalavimų.

Bendrieji žemės darbų vykdymo reikalavimai

Rangovas turi gauti leidimą kasti žemę, kurį išduoda miesto savivaldybė.


Statytojas arba žemės darbų vadovas privalo:

1. pradėti žemės darbus tik gavęs leidimą kasti žemę, turėti suderintą projektą, statybos darbų žurnalą ir statinio nužymėjimo aktą su schema;
2. nustatyti laiku, bet ne vėliau kaip prieš dvi paras iki darbų pradžios, pranešti įmonėms ir privatiems asmenims, kuriems priklauso kasimo zonoje esantys tinklai, statiniai (kabeliai, dujotiekio tinklai ir kt.), taip pat kelių policijai, jei statybos aikštelė yra kelių ar kelio statinių apsauginėje zonoje, tikslų žemės kasimo darbų pradžios laiką ir pakviesti jų atstovus atvykti į vietą;
3. žemės kasimo vietoje pažymėti esamų požeminių inžinerinių tinklų bei įrengimų vietas ir imtis priemonių apsaugoti statinius, saugotiną dirvožemį bei želdinius nuo galimos žalos;
4. nepradėti žemės kasimo darbų miesto aikštėse, gatvėse, privažiavimuose bei keliuose, kol neįrengtos leidime kasti žemę nurodytos apylankos bei techninės eismo reguliavimo priemonės;
5. prieš žemės kasimą veikiančių inžinerinių tinklų bei įrenginių apsaugos zonos suderinti su juos naudojančiomis įmonėmis saugos priemones, kasti žemę tik dalyvaujant pačiam darbų vadovui ir vykdyti elektros, šilumos tinklų, dujotiekio įmonių atstovų nurodymus;

Atkastieji inžineriniai tinklai bei įrenginiai užpilami žeme, dalyvaujant juos naudojančių įmonių atstovams. Iškasos kelių važiuojamoje dalyje žeme užpilamos prižiūrint kelių naudojančios įmonės atstovui. Užpilamas gruntas sutankinamas. Apie užpylimo darbų pradžią įmonei pranešama ne vėliau kaip prieš parą.

Visais atvejais, užbaigus žemės darbus, žemės paviršiaus lygis turi būti toks, koks buvo iki darbų pradžios arba pakeistas pagal statinio projekto sprendinius. Turi būti padaromos požeminių komunikacijų geodezinės nuotraukos.

Statybos metu turi būti įvykdyti reikalavimai nurodyti STR 1.06.01:2016 „Statybos darbai. Statinio statybos priežiūra“ 1.2 p. ir V skyriuje „Žemės darbai“, Elektrinių ir elektros tinklų eksploatavimo taisyklių 1172 p., Saugos eksploatuojant elektros įrenginius taisyklių 144, 145 p., Elektroninių ryšių infrastruktūros įrengimo, žymėjimo, priežiūros ir naudojimo taisyklių 292 ÷ 300 p. STR 1.04.04:2017 8 priedo 27.3.2 p.

0	2025	Statybos leidimui, konkursui ir statybai			
Laida	Išleidimo data	Laidos statusas. keitimo priežastis (jei taikoma)			
Kval. patv. dok.Nr.	UAB "PATVANKA"			Projekto pavadinimas: TIESOS G. TAURAGĖS M. TAURAGĖS R. SAV., KAPITALINIO REMONTO IR PAVIRŠINIŲ NUOTEKŲ TINKLŲ STATYBOS PROJEKTAS	
1594	SPV	K. Amolevičius		Dokumento pavadinimas: TECHNINĖS SPECIFIKACIJOS	Laida
23519	SPDV	K. Valančius			0
lt	Statytojas TAURAGĖS RAJONO SAVIVALDYBĖ			Dokumento žymuo: 2445.2-TDP-ER-TS	Lapas 1
					Lapų 6

Tranšėjų kasimas

Geodezinis trasos nužymėjimas:

1. nužymima medinėmis gairėmis posūkiuose ir linijinėje trasoje kas 50 m; žymima trasos pradžia, pabaiga, ašis, šulinių vieta;
2. padaromos atžymos požeminių komunikacijų susikirtimo vietose, pastatant specialius ženklus;
3. nežinant tikslų esamų komunikacijų vietų, atliekamas šurfavimas kas 20 m. (0,35 m. pločio skersinės tranšėjos pagal visą plotį ir gylį kasamos tranšėjos); kabelių buvimo vieta nustatoma kabelių ieškotuvais;
4. dalyvaujant rangovui ir užsakovui techninės priežiūros inžinieriui, parengiamas geodezinės trasos nužymėjimo aktas ir pridedama nužymėjimo schema.
5. miesto gatvėms vykdomas rankiniu būdu, neužstatytose vietose, - vienakaušiais ekskavatoriais, daugiakaušiais ekskavatoriais arba betranšėjiniu būdu klojant kabelius;
6. iškastas gruntas pilamas ant tranšėjos šlaito ne mažesniu kaip 0,5 m. atstumu nuo tranšėjos briaunos. Derlingos žemės sluoksnis supilamas atskirai, kuris užkasant tranšėją supilamas ant viršaus;
7. iškasta tranšėja apvaloma nuo akmenų, šiukšlių; įrengiamas dugno pagrindas iš purios 10 cm storio; molio arba priemolio žemėje – smėlio pagrindas;
8. tranšėjų kasimas vertikaliomis sienelėmis be tvirtinimo leidžiamas:
 - a. piltame grunte iki 1,0 m gylio;
 - b. priemoliuose iki 1,25 m gylio;
 - c. molyje iki 1,5 m gylio.
9. mechanizuotas tranšėjų kasimas kabelių apsaugos zonoje leidžiamas:
 - a. vienakaušiais ekskavatoriais iki 50% esamo kabelio gylio ir 1,0 m atstumu nuo esamo kabelio ašies;
 - b. daugiakaušiais ekskavatoriais 1,0 – 1,5 m atstumu nuo esamo kabelio;
 - c. klojant kabelius betranšėjiniu būdu – 1,5 m atstumu nuo esamo kabelio.
10. kabeliai atkasami be smūgių, rankiniu būdu;
11. leidžiami nuokrypiai nuo projektinės dugno altitudės:
 - a. kasant vienakaušiais ekskavatoriais + 15 cm;
 - b. kasant tranšėjiniiais ekskavatoriais + 10 cm.

Tranšėjų užpylimas

Atliekamas dalinis vamzdžio užpylimas ne mažesniu kaip 10 cm storio sluoksniu:

- priemolio, molio žemėje – smėliu;
- smėlio, priemolio žemėje – gruntu, iškastu iš tranšėjų, be akmenų, statybinių šiukšlių.

Įrengus vamzdžius rangovo atstovai, kartu su užsakovo techninę priežiūrą atliekančiu inžinieriumi, patikrina trasą, parengia dengtų darbų aktą. Padaromos komunikacijų geodezinės nuotraukos.

Gruntas sutankinamas 20-30 cm sluoksniais mažosios mechanizacijos priemonėmis, sutankinimo koeficientas - 0,98.

Perėjimuose per kelius, gatves gatvės tranšėja užpilama smėliu, sutvarkoma danga, atstatomas gerbūvis. Baigti darbai priduodami savivaldybės atstovui, išdavusiam leidimą kasimo darbams.

Kvalifikaciniai reikalavimai

Statinio statybos specialiųjų darbų vadovas turi turėti aukštąjį arba aukštesnįjį inžinerinį išsilavinimą ir būti nustatyta tvarka atestuotas.

Būti elektroninių ryšių įrenginių įrengimo rangovu turi teisę Lietuvos Respublikos ar kitos valstybės narės fizinis asmuo ir juridinis asmuo, kita organizacija ar jų padalinys, turintis įstatymo nustatyta tvarka išduotą elektroninių ryšių įrenginių įrengimo veiklos atestatą.

Darbuotojai turi turėti atitinkamą išsilavinimą arba būti atlikę stažuotę ir nustatyta tvarka atestuoti bei turintys nustatytos formos atestavimo pažymėjimus (atestatus).

Statinio projekto vykdymo priežiūra

Statinio statybos priežiūra yra:

Statinio projekto vykdymo, kurią vykdo statinio projektuotojo paskirtas statinio projekto vykdymo priežiūros vadovas ir statinio projekto vykdymo priežiūros dalių vadovai;

Statinio projekto vykdymo priežiūros vadovas privalo:

2445.2-TDP-ER-TS	Lapas	Lapų	Laida
	2	6	0

1.1. vadovauti statinio projektuotojo sudarytai ir patvirtintai statinio projekto vykdymo priežiūros grupei (kai ši grupė atlieka statinio projekto vykdymo priežiūrą) ir jai atstovauti;

1.2. Sutartyje numatytu laiku ir tvarka lankytis statybvietėje ir spręsti su statinio projekto sprendinių įgyvendinimu susijusius klausimus;

1.3. tikrinti, ar statinys statomas ir / ar griunamas laikantis statinio projekto sprendinių, ir apie tai įrašyti į Statybos darbų žurnalą;

1.4. organizuoti pastebėtų statinio projekto sprendinių klaidų taisymą;

1.5. į Statybos darbų žurnalą (Reglamento IV skyrius) surašyti atliktus statybos darbus, neatitinkančius statinio projekto sprendinių, taip pat nurodymus ir reikalavimus tiems neatitikimams ištaisyti;

1.6. reikalauti iš rangovo [3.1] (jei statyba vykdoma rangos būdu) ar statytojo (užsakovo) (jei statyba vykdoma ūkio būdu) sustabdyti statinio statybą, įrašant šį reikalavimą į Statybos darbų žurnalą (Reglamento IV skyrius), ir raštu kreiptis į viešojo administravimo subjektą, atliekantį statybos valstybinę priežiūrą [3.27], kai:

1.6.1. nustatyta, kad statytojas (užsakovas) arba rangovas pažeidė statinio projekto sprendinius, įgyvendinančius esminius statinio reikalavimus arba esminius statinio architektūros reikalavimus, pakeitė statinio projekte nurodytus statinio matmenis;

1.6.2. nustatyti normatyvinių statybos techninių dokumentų, normatyvinių statinio saugos ir paskirties dokumentų reikalavimų pažeidimai;

1.6.3. statomas statinys neatitinka statybą leidžiančiame dokumente [3.1] nurodytų pagrindinių statinio rodiklių (bent vieno iš jų, išskyrus atvejį, kai dėl nelaikančiųjų konstrukcijų keitimo pasikeičia statinio bendrasis plotas arba jo dalys) ir statinio naudojimo paskirties reikalavimų;

1.6.4. paaiškėja statinio projekto ar statybos klaidos, dėl kurių atsirado statinio ar gretimai esančių statinių avarijos grėsmė (nustatyta, kad statinys yra avarinės būklės), ar įvyko avarija;

Statinio projekto vykdymo priežiūrą (statybos metu), statinio projektuotojo (kai statinio projektas rengiamas dviem etapais – statinio techninio projekto projektuotojo) pavedimu, atlieka statinio projekto rengėjas pagal statytojo (užsakovo) ir statinio projektuotojo pasirašytą statinio projekto vykdymo priežiūros sutartį.

Projektavimo darbų rangos sutartyje turi būti numatyta statinio projekto rengėjo prievolė atlikti statinio projekto vykdymo priežiūrą [3.1], nustatyta jos kaina ar kainos apskaičiavimo taisyklės, atsižvelgiant į statybos terminus, kurių sutarties šalys turi laikytis, sudarydamos statinio projekto vykdymo priežiūros sutartį.

VAMZDŽIŲ KLOJIMAS

Vamzdžiai, turi būti patikrinti ir nuvalyti nuo purvo, sniego, ledo, tepalų ir kitų medžiagų. Tranšėjos ar iškasos dugne geodezininkas patikslina ir naujai nužymi vamzdžių klojimo trasos ašį, trasos posūkius, peraukštėjimus, šulinių įrengimo vietas. Žymint visa trasa suskirstoma į atskiras atkarpas tarp šulinių. Vamzdžiai turi būti su skiriamaisiais gamykliniais numeriais ir turėti pasus (sertifikatus). Objekte gautų vamzdžių duomenys, vamzdžių klojimo vieta pagal darbo brėžinius įrašomi į statybos darbų žurnalą ir pažymimi atliktų darbų išpildymo schemeje. Ritiniuose arba būgnuose tiekiamos vamzdžių dalys tiesiamos arba tiesiogiai į iškastą tranšėją arba naudojant kabelio klotuvą.

ŠULINIŲ LIUKŲ MONTAVIMAS

Šulinių liukai įrengiami su ilgaamže, keičiama tarpine įrengta rėme arba ant dangčio, užtikrinančia triukšmo slopinimą ir nepralaidumą paviršiniam vandeniui.

Dangčio užrakinimui numatytas mechaninis užraktas su nestandartiniu raktu, bei visi LST EN 124 standarte nurodyti privalomieji ženkliniai. Dangčio atidarymo mechanizmas turi būti paprastas ir nereikalaujantis specialios konstrukcijos laužtuvo ar kablo skirto tik konkrečiam dangčio modeliui.

Liuko dangtis su rėmu sujungtas šarnyrine jungtimi. Šarnyro konstrukcija turi užtikrinti patikimą atidaryto dangčio fiksavimą.

Ketiniai dangčiai landoms priimti plaukiojančio tipo apkrovai 40t (pagal LST EN 1563 arba lygiavertį standartą) 12,5t apkrovai nevažiuojamojoje kelio dalyje, su ilgaamže keičiama tarpine, automatiniu fiksavimu. Pakabinamas (plaukiojantis) dangtis sudaro vieną visumą su kelio danga. Dangčio rėmas guli pakabintas ant bituminės važiuojamosios kelio dangos ir šulinio žiedams perduoda mažiau apkrovos jėgos. Tarp šulinio liuko dangčio ir rėmo turi būti atspari atmosferos poveikiams elastomerinė tarpinė, kurios storis turėtų būti nuo 5 iki 10mm ir pasidėjimo plotis ne mažiau kaip 25mm. Liuko rėmo angos vidus 600mm skersmens.

Gamintojas turi būti įdiegęs kokybės valdymo sistemą ISO 9001 arba lygiavertę. Pateikti tai patvirtinančius atitikties sertifikatus.

Liuko su dangčiu konstrukcija, bandymai, ženklinimas ir kokybė turi atitikti visus standarto LST EN 124 arba lygiaverčio standarto reikalavimus.

2445.2-TDP-ER-TS	Lapas	Lapų	Laida
	3	6	0

Šulinių liukai turi būti bandomi kaip naudoti paruoštos konstrukcijos. Dangčiai su užpildu apkrova turi būti bandomi be užpildo.

Šulinių liukai turi būti bandomi matuojama liekamoji deformacija, išbandžius 2/3 bandymo apkrova ir apkrovos bandymu.

1.1 GAUBIAMIEJI VAMZDŽIAI

Visi vamzdžiai naudojami kabelinių linijų apsaugai turi būti standūs, kieto PE. Blogai suformuoti, išlenkti, suploti ar kitaip pažeisti vamzdžiai neturi būti naudojami. Vamzdžiai turi būti atitinkamo skersmens, kaip nurodyta brėžiniuose. Sujungimai turi būti atliekami pagal gamintojo rekomendacijas. PS tipo vamzdis yra jungiamas dalant jį išilgai. Jungtys šiame vamzdyje yra suformuotos į išorinę vamzdžio pusę. Skirtas naudoti zonoje su transporto apkrova, esamų kabelių apsaugai.

Eil. Nr.	Techniniai parametrai ir reikalavimai	Dydis, sąlyga	Atitikmuo
1.	Standartai	LST EN 61386-24 arba EN 50626-1	
2.	Gaminio sertifikavimas	Sertifikuotas elektros kabelių kanalizacijai	
3.	Produkto sertifikavimas turi būti atliktas Europoje esančioje nepriklausomoje organizacijoje, kuri yra akredituota produktų sertifikavimo srityje.	Pateikti sertifikatą	
4.	Vamzdis pagamintas iš plastiko	PP; PE	
5.	Išorinis vamzdžio skersmuo, mm	110	
6.	Vamzdžio išorinė sienelė	Lygi	
7.	Vamzdžio vidinė sienelė	Lygi	
8.	Plastikinių vamzdžių charakteristikos:		
6.1.	Tankis	800-960 kg/m ³	
6.2.	Elastingumo modulis	≥750 MPa	
6.3.	Mechaninis atsparumas	≥750 N	
6.4.	Lydimosi indeksas	0,15÷0,5 g/10 min	
6.5.	Darbo temperatūra	-20 ÷ +75 °C	
6.6.	Atsparumas agresyviai aplinkai	Atsparūs daugumai rūgščių ir šarmų	
7.	Vamzdžių įrengimui reikalingas	smėlio paklotas	
8.	Tarnavimo laikas	≥ 40 metai	
11.	Garantinis laikas	≥ 5 metai	

1.2 KABELIŲ SIGNALINĖS JUOSTOS.

Eil. Nr.	Techniniai parametrai ir reikalavimai	Dydis, sąlyga	Atitikmuo
1.	Standartas	ISO 6383-2	
2.	Pateikti	Gamintojo atitikties deklaraciją	
3.	Juostos medžiaga	LDPE polietilenas	
4.	Spalva	Geltona	
5.	Skirta naudoti	Žemėje, atspari šarmams	
6.	Aplinkos temperatūra	- 35 ... +35 °C	
7.	Pakavimo kiekis	≥ 50 m	
8.	Juostos storis	≥ 0,05 mm	
9.	Juostos plotis	Vienai kabelių linijai 100 mm	
10.	Ant juostos turi būti juodos spalvos užrašas:	„Kabelis“ Teksto šriftas „Arial“. Šrifto dydis: • 100 mm pločio juostai : 80 mm; • 310 mm juostai 290 mm. Atstumas nuo kraštinių iki užrašo ne mažesnis kaip 10 mm.	

2445.2-TDP-ER-TS	Lapas	Lapų	Laida
	4	6	0

1.3 TELEFONO TINKLŲ KETINIS DANGTIS SU LENGVO TIPO LIUKU

Techniniai parametrai ir reikalavimai	Dydis, sąlyga	Atitikmuo
Standartai	LST EN 124	
Tipiniai bandymai turi būti atlikti akredituotoje laboratorijoje	Pateikti bandymų protokolų kopijas	
Turi būti pateikta pagal STR 1.03.02	Atitikties deklaracija	
Telefono šuliniui uždengti naudojamas liuko komplektas tipas	Sunkaus	
Liuko korpusas (ketinis žiedas) ir viršutinis dangčio medžiaga	Ketus	
Viršutinis dangtis turi turėti 4mm reljefinį piešinį	MTT	
Anga, mm	600	
Apkrovos klasė (šaligatvių, pėsčiųjų gatvės, lengvųjų automobilių stovėjimo aikštelės ir pan.)	B125	
Nominali apkrova, kN; t	125; 12,5	
Apkrovos klasė (šaligatviai, pėsčiųjų gatvės, lengvųjų automobilių stovėjimo aikštelės ir pan.)	B125	
Turi būti numatyta galimybė patikrinti dujų kiekį šulinyje nenuimant dangčio	Taip	


1.4 TELEFONO TINKLŲ KETINIS DANGTIS SU SUNKAUS TIPO LIUKU

Techniniai parametrai ir reikalavimai	Dydis, sąlyga	Atitikmuo
Standartai	LST EN 124	
Tipiniai bandymai turi būti atlikti akredituotoje laboratorijoje	Pateikti bandymų protokolų kopijas	
Turi būti pateikta pagal STR 1.03.02	Atitikties deklaracija	
Telefono šuliniui uždengti naudojamas liuko komplektas tipas	Sunkaus	
Liuko korpusas (ketinis žiedas) ir viršutinis dangčio medžiaga	Ketus	
Viršutinis dangtis turi turėti 4mm reljefinį piešinį	MTT	
Anga, mm	600	
Apkrovos klasė (važiuojamoji gatvės dalis visų rūšių transporto priemonėms stovėti skirtos gatvių šoninės juostos (dalys) ir aikštelės)	D400	
Nominali apkrova, kN; t	400; 40	
Turi būti numatyta galimybė patikrinti dujų kiekį šulinyje nenuimant dangčio	Taip	

2445.2-TDP-ER-TS	Lapas	Lapų	Laida
	5	6	0

1.5 RYŠIŲ KANALIZACIJOS ŠULINIAI


Techniniai parametrai ir reikalavimai	Dydis, sąlyga	Atitikmuo
Standartai	LST EN 206 1:2002/A1:2004/A2:2005; LST 1974:2005 ir ĮST 179208781-2010, LST EN 124	
Tipiniai bandymai turi būti atlikti akredituotoje laboratorijoje	Pateikti bandymų protokolų kopijas	
Turi būti pateikta pagal STR 1.03.02	Atitikties deklaracija	
Serija	RKŠ-1	
Ketinis liukas (su sunkaus telefono tinklų liuku), vnt	1	
Gelžbetoninis žiedas po ketiniu liuku, vnt	1	
Ketinio liuko pritvirtinimo varžtai, vnt	2	
Inkarinis varžtas M12, vnt	8	
Vienos vietos kabelio laikiklis (konsolė), vnt	2	
Išmatavimai, mm	1050x850x700	

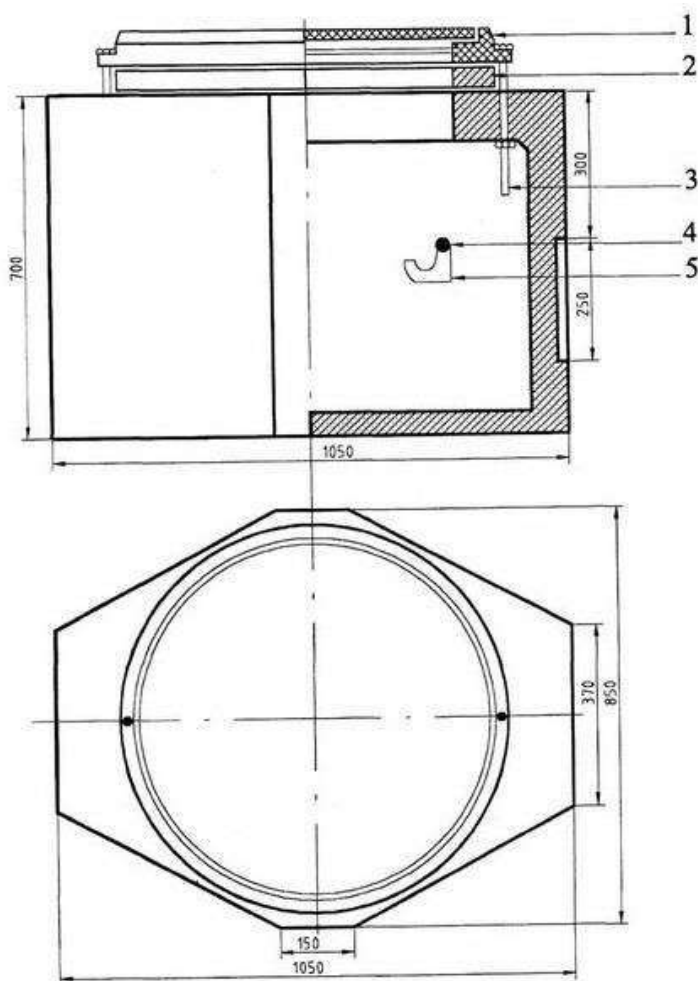


2445.2-TDP-ER-TS	Lapas	Lapų	Laida
	6	6	0


STATYBOS MONTAVIMO DARBŲ IR MEDŽIAGŲ ŽINIARAŠTIS



Eil.nr.	Pavadinimas ir techninės charakteristikos	Žymuo	Mato vnt.	Kiekis	Papild. duomenys
Ryšių tinklų apsaugojimas					
1.	Tranšėjos kasimas ir užpylimas rankiniu būdu (1 vamzdžiui)		m	444	
2.	Gaubiamųjų PE Ø110mm vamzdžių uždėjimas ant esamų kabelių iškastoje tranšėjoje		m	444	
3.	Smėlio pakloto vamzdžiui įrengimas		m	444	
4.	Signalinės juostos paklojimas tranšėjoje		m	444	
5.	Duobių kasimas ir užkasimas RKŠ-1 šuliniams		vnt/m ³	3/7,8	
6.	G/b RKŠ-1 tipo šulinių pastatymas		vnt	3	
7.	Angų iškirtimas vamzdžiams g/b šuliniuose		vnt	8	
8.	Angų sandarinimas vamzdžiams g/b šuliniuose		vnt	8	
9.	Telefono tinklų ketinio dangčio su liuku montavimas		vnt	2	
10.	Plotų išlyginimas rankiniu būdu		m ²	222	
11.	Grunto tankinimas vibroplokštėmis		m ³	18	
12.	Dirvos paruošimas gazonams rank. būdu, nepilant augalinio dirvožemio		m ²	63	
13.	Paprastų, parterinių ir mauritaniškų gazonų užsėjimas rankiniu būdu		m ²	63	
14.	Geodezinės išpildomosios nuotraukos parengimas		kompl.	1	
Ryšių linijų apsaugojimo darbų medžiagos					
1.	Gaubiamasis PE Ø110 mm vamzdis		m	444	Žiūr. TS 1.1
2.	Signalinės juosta "Dėmesio ! Kabelis !"		m	444	Žiūr. TS 1.2
3.	Telefono tinklų ketinio dangtis su lengvo tipo liuku		kompl.	2	Žiūr. TS 1.3
4.	G/b RKŠ-1 tipo šulinys su sunkaus tipo liuku		kompl.	3	Žiūr. TS 1.4 TS 1.5

0	2025	Statybos leidimui, konkursui ir statybai			
Laida	Išleidimo data	Laidos statusas. keitimo priežastis (jei taikoma)			
Kval. patv. dok.Nr.	UAB "PATVANKA"			Projekto pavadinimas: TIESOS G. TAURAGĖS M. TAURAGĖS R. SAV., KAPITALINIO REMONTO IR PAVIRŠINIŲ NUOTEKŲ TINKLŲ STATYBOS PROJEKTAS	
1594	SPV	K. Amolevičius		Dokumento pavadinimas:	Laida
23519	SPDV	K. Valančius		SĄNAUDŲ ŽINIARAŠTIS	0
lt	Statytojas TAURAGĖS RAJONO SAVIVALDYBĖ			Dokumento žymuo: 2445.2-TDP-ER-SŽ	Lapas 1 Lapų 1

0	2025	Statybos leidimui, konkursui ir statybai		
LAIDA	IŠLEIDIMO DATA	LAIDOS STATUSAS, KEITIMO PRIEŽASTIS (JEI TAIKOMA)		
Kval. Patv. Dok.Nr.			STATINIO PROJEKTO PAVADINIMAS TIESOS G. TAURAGĖS M. TAURAGĖS R. SAV., KAPITALINIO REMONTO IR PAVIRŠINIŲ NUOTEKŲ TINKLŲ STATYBOS PROJEKTAS	
1594	SPV	K. Amolevičius	DOKUMENTO PAVADINIMAS Planas su elektroninių ryšių tinklais, M1:500	
23519	SPDV	K. Valančius	0	
LT	STATYTOJAS IR (ARBA) UŽSAKOVAS TAURAGĖS RAJONO SAVIVALDYBĖ		DOKUMENTO ŽYMUO 2445.2-TDP-ER-01	LAPAS 1

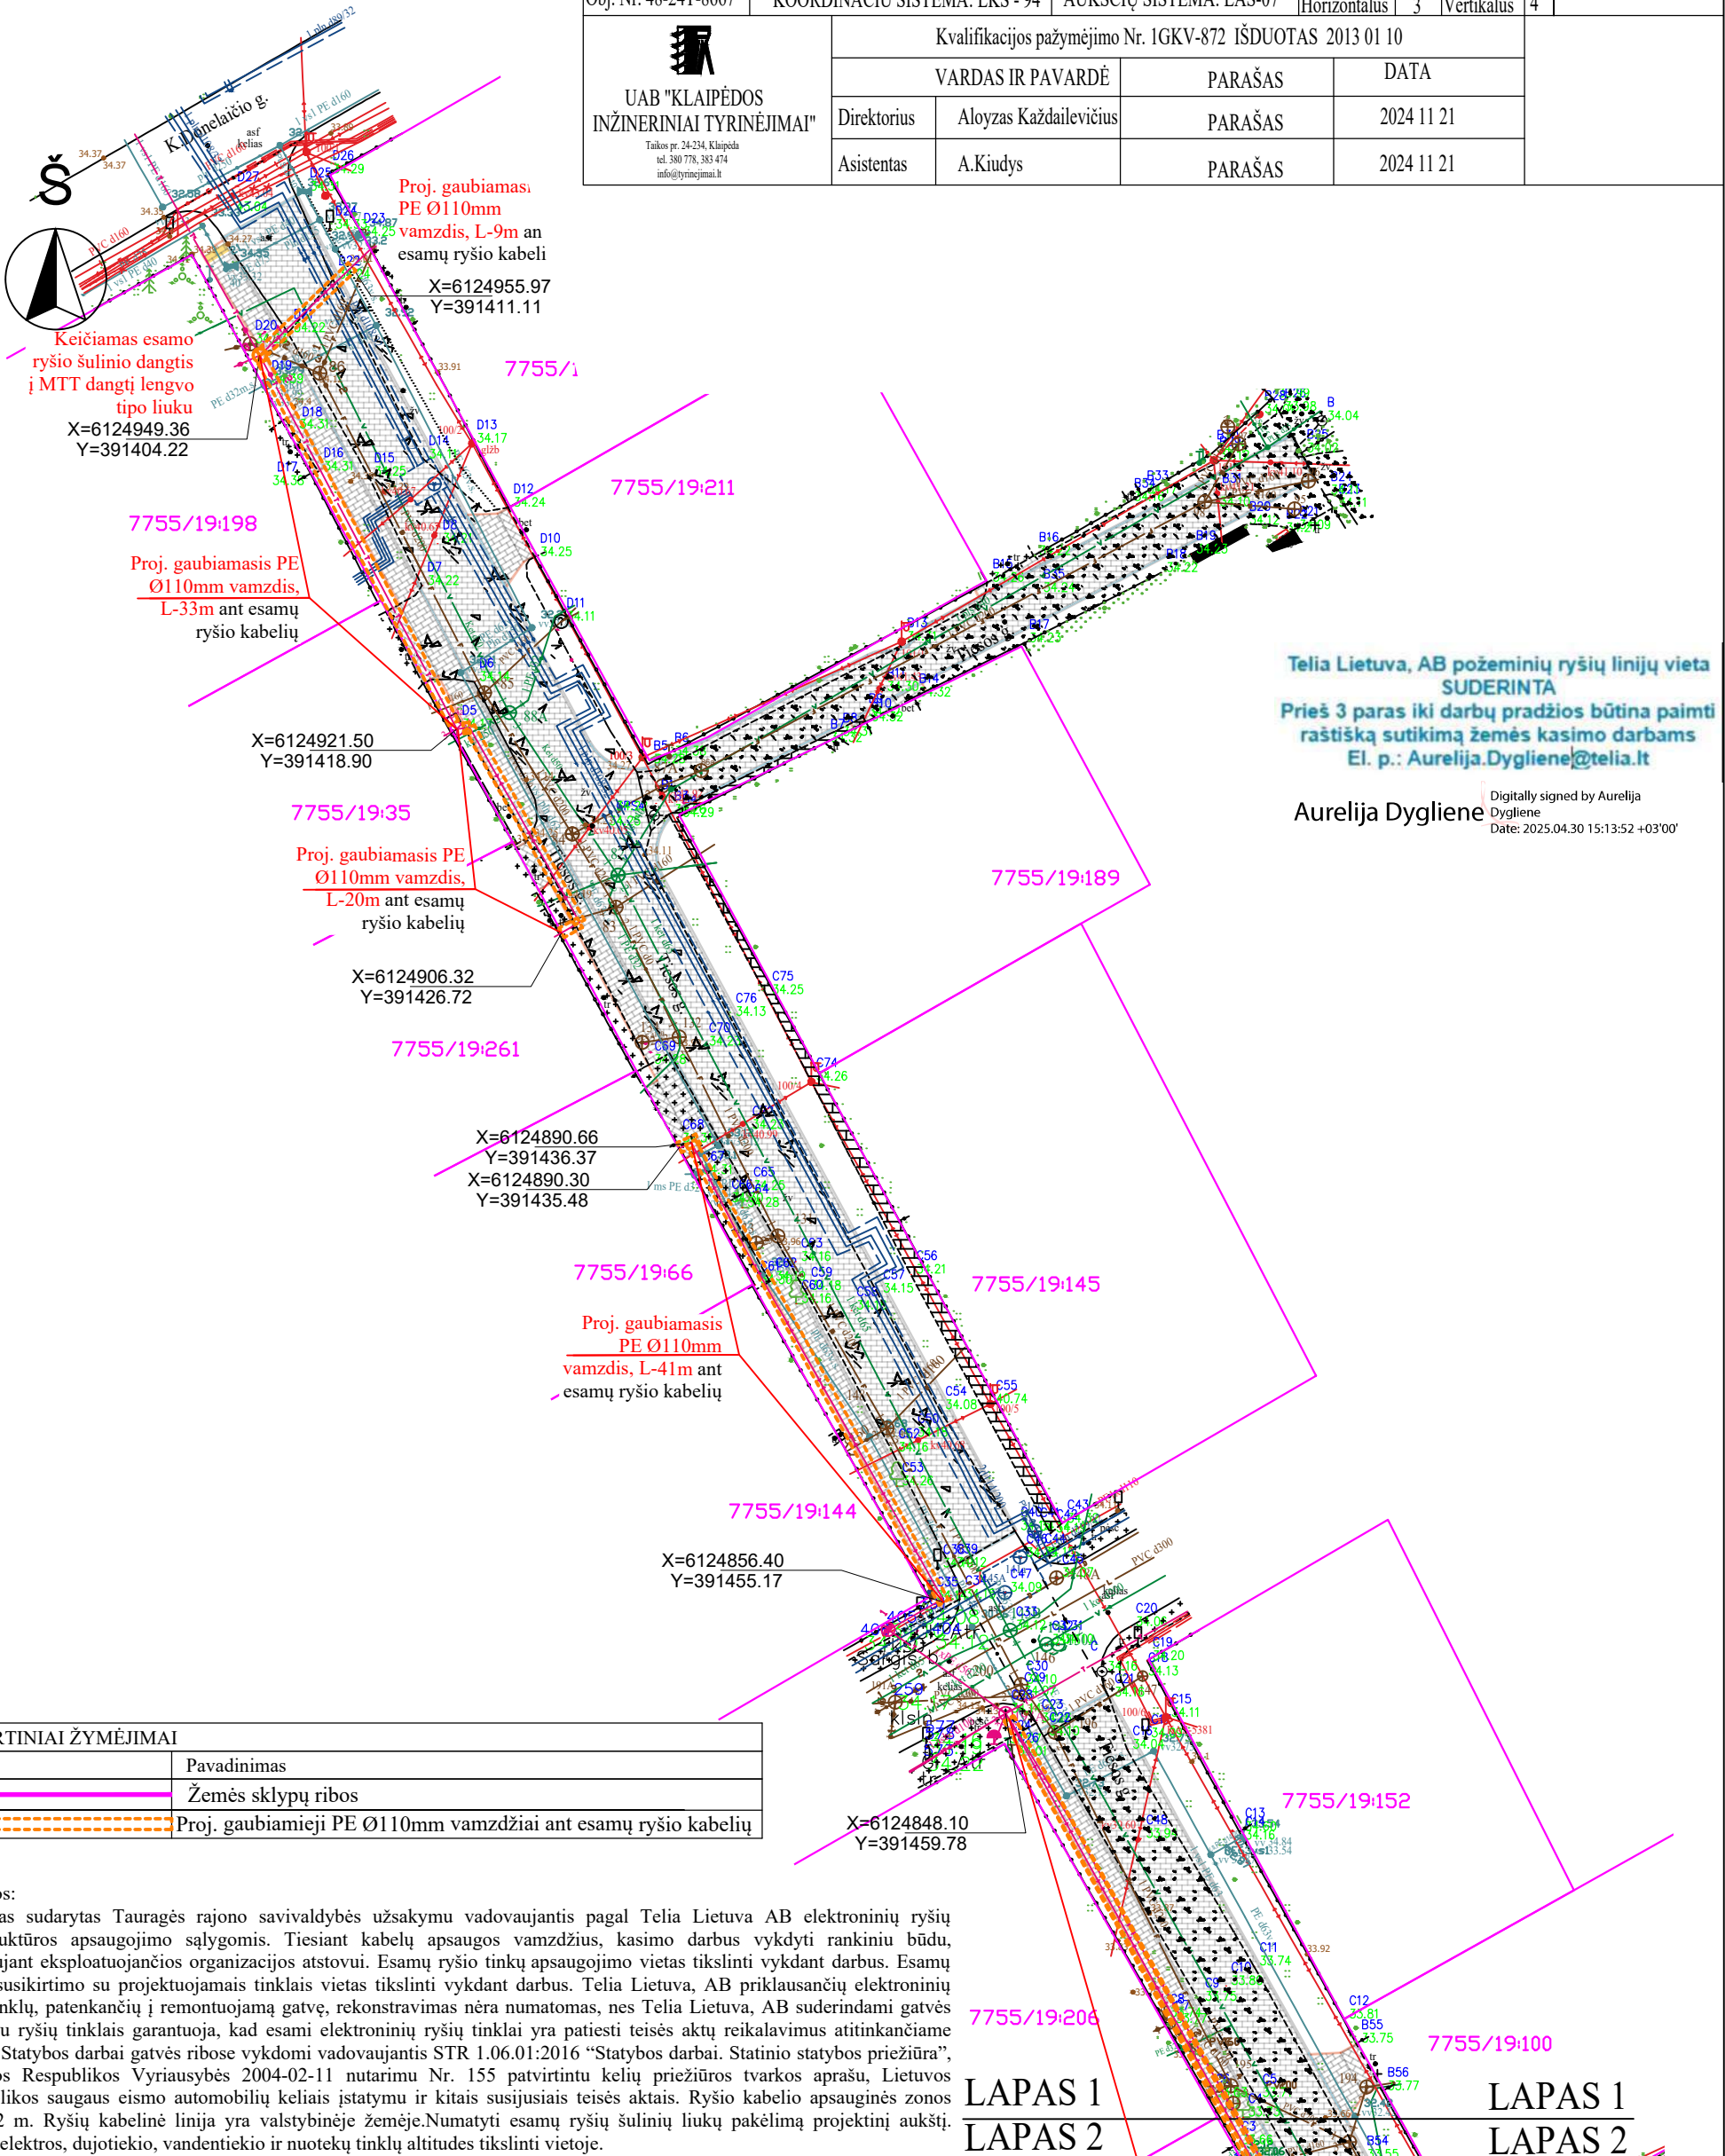Užsakymo Nr. Užsakovas:	THIS2-20241024-067749 UAB"Patvanka"	Obj.adresas: Tiesos g., Tauragė, Tauragės r.sav.	Mastelis
Obj. Nr. 48-24T-8667	COORDINAČIU SISTEMA: LKS - 94	AUKŠČIŲ SISTEMA: LAS-07	M 1:500
Kvalifikacijos pažymėjimo Nr. IGKV-872 IŠDUOTAS 2013 01 10		Lapo Nr. 1 Lapų sk. 1	
UAB "KLAIPĖDOS INŽINERINIAI TYRINĖJIMAI"		Pagrindinis objekto tikslumas, cm	
VARDAS IR PAVARDĖ		PARAŠAS	DATA
Direktorius	Aloyzas Každailėvičius	PARAŠAS	2024 11 21
Asistentas	A.Kiudys	PARAŠAS	2024 11 21




SUTARTINIAI ŽYMĖJIMAI	
Žymuo	Pavadinimas
	Žemės sklypų ribos
	Proj. gaubiamieji PE Ø110mm vamzdžiai ant esamų ryšio kabelių

Pastabos:
Projektas sudarytas Tauragės rajono savivaldybės užsakymu vadovaujantis pagal Telia Lietuva AB elektroninių ryšių infrastruktūros apsaugojimo sąlygomis. Tiesiant kabelų apsaugos vamzdžius, kasimo darbus vykdyti rankiniu būdu, dalyvaujant eksploatuojančios organizacijos atstovui. Esamų ryšio tinklų apsaugojimo vietas tikslinti vykdant darbus. Esamų tinklų susikirtimo su projektuojamais tinklais vietas tikslinti vykdant darbus. Telia Lietuva, AB priklausančių elektroninių ryšių tinklų, patenkančių į remontojamą gatvę, rekonstravimas nėra numatomas, nes Telia Lietuva, AB suderindami gatvės planą su ryšių tinklais garantuoja, kad esami elektroninių ryšių tinklai yra patiesti teisės aktų reikalavimus atitinkančiame gylyje. Statybos darbai gatvės ribose vykdomi vadovaujantis STR 1.06.01:2016 "Statybos darbai. Statinio statybos priežiūra", Lietuvos Respublikos saugaus eismo automobilių keliais įstatymu ir kitais susijusiais teisės aktais. Ryšio kabelio apsauginės zonos plotis 2 m. Ryšių kabelinė linija yra valstybinėje žemėje. Numatyti esamų ryšių šulinių liukų pakėlimą projektinį aukštį. Esamų elektros, dujotiekio, vandentiekio ir nuotekų tinklų altitudes tikslinti vietoje.

LAPAS 1
LAPAS 2

LAPAS 1
LAPAS 2

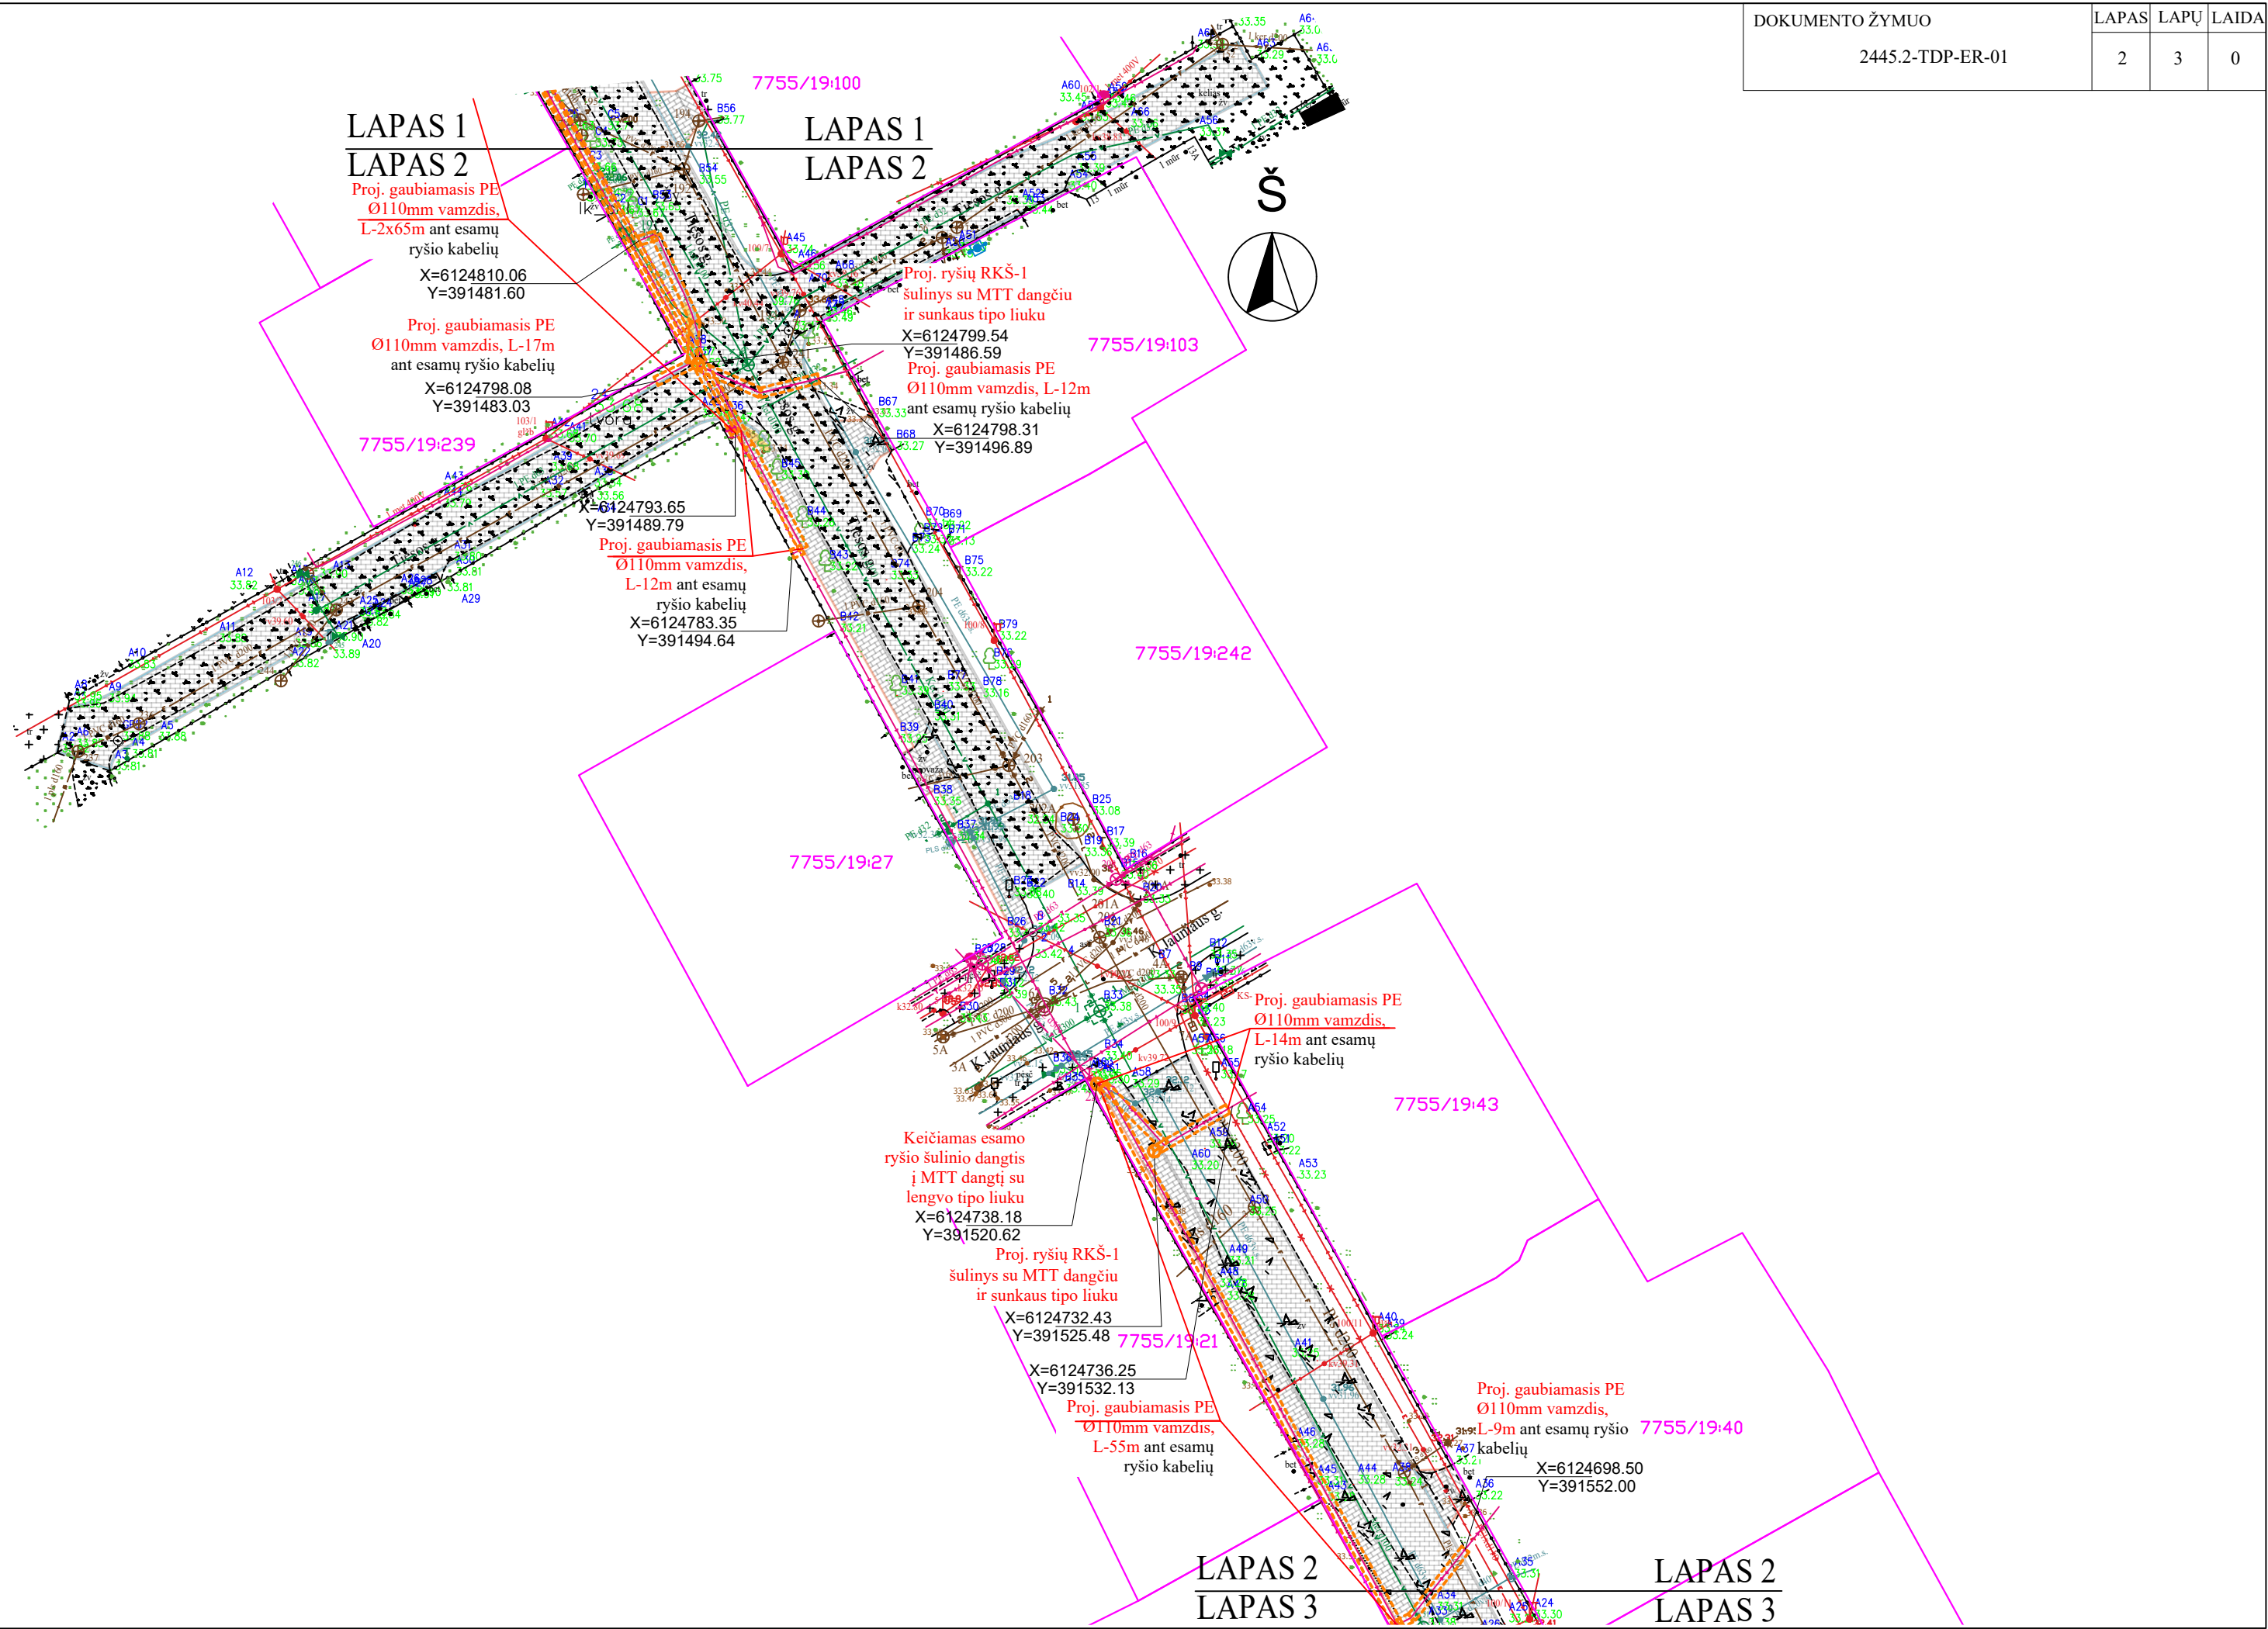

ELEKTRONINIŲ RYŠIŲ INFRASTRUKTŪROS APSAUGOJIMO SĄLYGOS

2025-02-11 Nr. A-0139/25

Užsakovas: UAB „Patvanka“
Statytojas: Tauragės rajono savivaldybės
Objekto pavadinimas ir vieta: Tiesos g. Tauragės m., Tauragės r. sav. kapitalinio remonto ir paviršinių nuotekų tinkle statybos projektas.

TECHNINIAI REIKALAVIMAI ELEKTRONINIŲ RYŠIŲ INFRASTRUKTŪROS APSAUGOJIMUI.

1. Užsakovas iki statybos darbų pradžios savo lėšomis turi numatyti veiksmus ir priemones į darbų zoną patenkančios Telia Lietuva, AB (toliau Telia) elektroninių ryšių infrastruktūros apsaugojimui:
 - 1.1. Ryšių kabelių kanalų šulinius, patenkančius į darbų zonos ribas, papildomai sustiprinti, įrengiant papildomus perdengimus ir šulinių liukus su dangčiais MTT tipo. Šulinių liukų aukščius sureguliuoti (suvienodinti) su atstatomos dangos aukščiu. Esant būtinumui šulinius sužeminti arba perstatyti naujai, jeigu sužeminus, nebus galima jų eksploatuoti. Esami ryšių šuliniai neturi patekti į projektuojamą važiuojamąją dalį. Ryšių kabelių kanalus, patenkančius į projektuojamą važiuojamąją dalį, jei neišlaikomas normatyvinis gylis būtina apsaugoti, uždengiant kelio plokštėmis arba įgilinti iki normatyvinio gylio apsaugant kabelius remontiniu išilgai sudedamu vamzdžiu iki artimiausio ryšių šulinio;
 - 1.2. Neapsaugotus (gruntinius) ryšių kabelius apsaugoti remontiniu išilgai sudedamu vamzdžiu bei įgilinti iki normatyvinio gylio, jeigu jis yra neišlaikomas. Galus užsandarinti, kad nepatektų vanduo;
 - 1.3. Kasant tranšėją ryšių kabelių kanalus susikirtimo vietoje sutvirtinti, pakišant metalinį lovio profilį arba kitus sutvirtinimo elementus, apjuosiant sankabomis ir pakabinant. Užverčiant tranšėją, užverčiama visa konstrukcija kartu su profiliais ar kitais tvirtinimo elementais;
 - 1.4. Apsaugoti antžeminę elektroninių ryšių infrastruktūrą (telekomunikacijų spintas, kabelines dėžutes, stulpelius ir kt.), patenkančią į darbų zoną.
2. Nesant galimybės apsaugoti elektroninių ryšių infrastruktūros, būtina išsiimti elektroninių ryšių infrastruktūros iškėlimo sąlygas.

BENDRIEJI REIKALAVIMAI.

1. Vykdam projektavimą, elektroninių ryšių infrastruktūros įrengimo reikalavimus nustato Lietuvos Respublikos Ryšių reguliavimo tarnybos patvirtintos „Elektroninių ryšių infrastruktūros įrengimo, žymėjimo, priežiūros ir naudojimo taisyklės“, kiti Statybos techniniai reglamentai.
2. Elektroninių ryšių infrastruktūros elementų apsaugojimo, projektavimo ir statybos darbus gali vykdyti tik juridinis arba fizinis asmuo, atitinkantis Lietuvos Respublikos statybos įstatymo ir jo poįstatyminių aktų reikalavimus.
3. Elektroninių ryšių infrastruktūros apsaugojimo sprendiniai turi būti detalizuoti techniniame darbo projekte ir aiškinamajame rašte.
4. Elektroninių ryšių infrastruktūros apsaugos zonų dydžiai ir darbai jose nustatyti Lietuvos Respublikos Specialiųjų žemės naudojimo sąlygų įstatyme.
5. Vadovaujantis Lietuvos Respublikos Statybos įstatymo 6 straipsnio 4 punktu – „Statyns turi būti statomas ir pastatytas, o statybos sklypas tvarkomas taip, kad statybos metu ir naudojant pastatytą statinį trečiųjų asmenų gyvenimo ir veiklos sąlygos, kurias jie turėjo iki statybos pradžios, galėtų būti pakeistos tik pagal normatyvinių statybos techninių dokumentų ir

- normatyvinių statinio saugos ir paskirties dokumentų nuostatas, o šios sąlygos yra kaip numato 1 punktas - statinių esamos techninės būklės nepabloginimas.
6. Elektroninių ryšių infrastruktūros įrengimo, apsaugojimo sprendinius ir projektą derinti su Projektu_derinimas_Taurage@telia.lt.
 7. Statybos, kasimo ar kitus darbus elektroninių ryšių infrastruktūros apsaugos zonoje vykdyti rankiniu būdu, pagal suderintą projektą ir tik gavus Telia rašytinį sutikimą žemės kasimo darbams. Dėl leidimo gavimo kreiptis el.paštu aurelija.dygliene@telia.lt, tel. +370 (686) 45159.
 8. Elektroninių ryšių infrastruktūros apsaugojimo darbai turi būti priduoti Telia, prieš užpilant tranšėją iškvietus atstovą. Atstovo iškvietimą registruoti prieš 1-2 darbo dienas www.telia.lt/trasu-rodymas.
 9. Užsakovas privalo Telia ir tretiesiems asmenims atlyginti elektroninių ryšių infrastruktūros apsaugojimo darbų metu dėl Užsakovo kaltės padarytus nuostolius. Nuostoliai atlyginami šalių susitarimu, o šalims nesusitarus – Lietuvos Respublikos įstatymų nustatyta tvarka.
 10. Telia pasilieka teisę, esant būtinumui, keisti apsaugojimo sąlygas.

Telia Lietuva, AB vardu apsaugojimo sąlygas parengė UAB Lantelis inžinierius Petras Rupšys, tel. nr. +37061880362, petras.rupsys@lantel.lt



TAURAGĖS RAJONO SAVIVALDYBĖS ADMINISTRACIJA

Biudžetinė įstaiga, Respublikos g. 2, 72255 Tauragė, tel. +370 700 11 220,
el. p. savivalda@taurage.lt, el. pristatymo dėžutės adresas 188737457.
Duomenys kaupiami ir saugomi Juridinių asmenų registre, kodas 188737457

UAB „Patvanka“

Nr.

El. paštas kestas@patvanka.lt

DĖL PRITARIMO PROJEKTINIAMS SPRENDINIAMS

Tauragės rajono savivaldybės administracija pritaria projekto „Tiesos g. Tauragės m. Tauragės r. sav., kapitalinio remonto ir paviršinių nuotekų tinklų statybos projektas“ projektiniams sprendiniams.

Administracijos direktorė

Gintarė Rakauskienė



Sudaryti
 Atidaryti
 Pasirašyti
 Registruoti
 Išsaugoti



Dokumentas: PRITARIMAS PROJEKTO SPRENDINIAMS TIESOS G.

Failas: PRITARIMAS PROJEKTINIAMS SPRENDINIAMS TIESOS G.V0.pdf (ADOC.V1.0 - CSDOC)



Turinys

Metaduomenys

Parašai

Tikrinimas

Redaguoti
 Peržiūrėti

PASIRAŠOMIEJI METADUOMENYS

El. dokumento turinį aprašantys metaduomenys

El. dokumento pavadinimas	Dokumento rūšis	Parašai
PRITARIMAS PROJEKTO SPRENDINIAMS TIESOS G.	Raštas	

Sudarytojai

Statusas	Sudarytojas	Kodas	Adresas	Parašai
Juridinis asmuo	Tauragės rajono savivaldybės administracija	188737457	Respublikos g. 2, Tauragė	

Dokumento sudarymas

Sudarymo data	Parašai
2025-03-14 11:33:12	

Adresatai

Statusas	Adresatas	Kodas	Adresas	Parašai
Juridinis asmuo	UAB „Patvanka“	133364425	Savanorių pr.192, 44150 Kaunas	

Dokumento registracijos

Registravimo data	Dokumento registracijos Nr.	Įmonės (įstaigos) kodas	Parašai						
2025-03-14 11:48:26	19-1097	188737457							
<h4>Dokumentą užregistravęs darbuotojas</h4> <table border="1"> <thead> <tr> <th>Vardas ir pavardė</th> <th>Pareigos</th> <th>Struktūrinis padalinys</th> </tr> </thead> <tbody> <tr> <td>Agne Marcinkevičienė</td> <td>Specialistė</td> <td>Informacinių technologijų ir aptarnavimo skyrius</td> </tr> </tbody> </table>				Vardas ir pavardė	Pareigos	Struktūrinis padalinys	Agne Marcinkevičienė	Specialistė	Informacinių technologijų ir aptarnavimo skyrius
Vardas ir pavardė	Pareigos	Struktūrinis padalinys							
Agne Marcinkevičienė	Specialistė	Informacinių technologijų ir aptarnavimo skyrius							

NEPASIRAŠOMIEJI METADUOMENYS



Sudaryti
 Atidaryti
 Pasirašyti
 Registruoti
 Išsaugoti



Dokumentas: PRITARIMAS PROJEKTO SPRENDINIAMS TIESOS G.



Failas: PRITARIMAS PROJEKTINIAMS SPRENDINIAMS TIESOS G.V0.pdf (ADOC.V1.0 - C&D)

Turinys

Metaduomenys

Parašai

Tikrinimas



Pašalinti

Pasirašymas

Gintarė Rakauskienė, Direktorius (2025-03-14 11:50:45)

Registravimas

Agne Marcinkevičienė, Specialistė (2025-03-14 11:51:02)

Parašo duomenys

Šis parašas yra galiojantis.

Parašas

Pasirašymo laikas: 2025-03-14 11:50:45

Paskirtis: registravimas

Formatas: Trumpalaikio galiojimo (XAdES-T)

Parengti ilgalaikiam galiojimui

Laiko žyma: 2025-03-14 11:51:02

Pasirašantis asmuo

Vardas, pavardė: Agne Marcinkevičienė

Pareigos: Specialistė

Struktūrinis padalinys: Informacinių technologijų ir aptarnavimo skyrius

Sertifikatas

Turėtojas: AGNĖ MARCINKEVIČIENĖ

Leidėjas: EID-SK 2016

Galioja nuo 2023-10-25 iki 2028-10-23

Elementai pasirašyti parašu „Agne Marcinkevičienė“



METADUOMENYS



Dokumento registracijos



Registavimo data: 2025-03-14. Registracijos Nr...



Parašai



Pasirašymo data: 2025-03-14, Parašo paskirtis: ...