

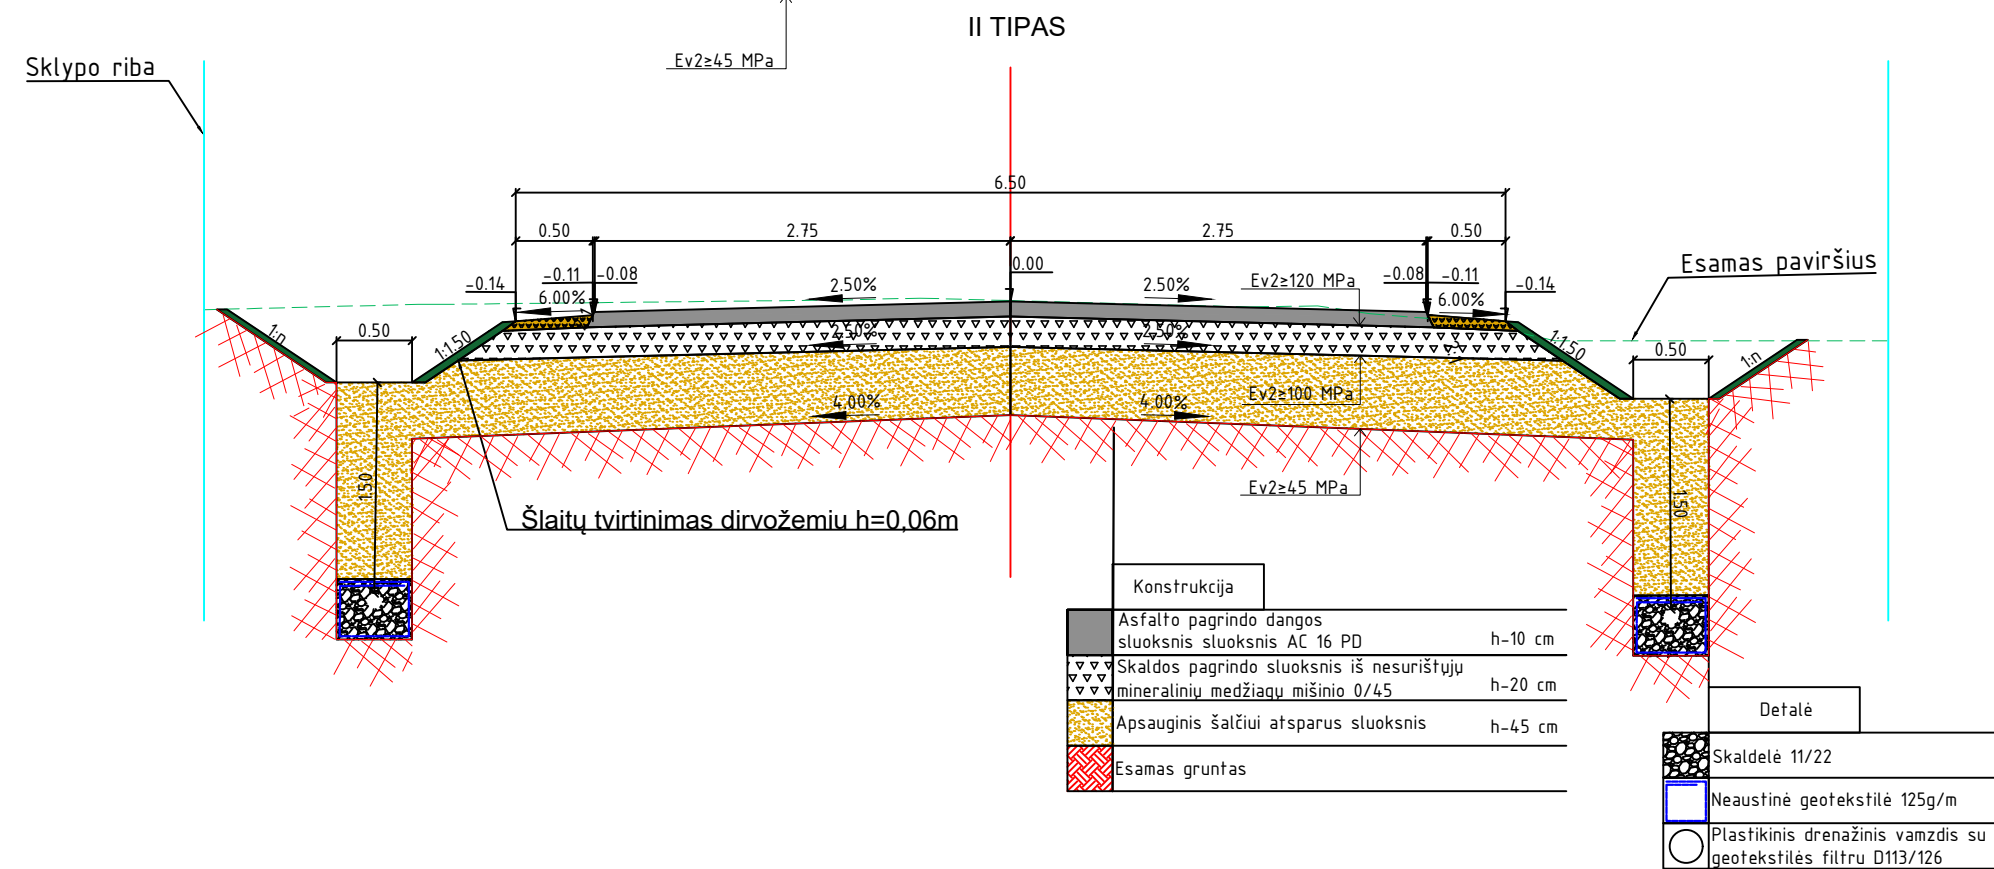
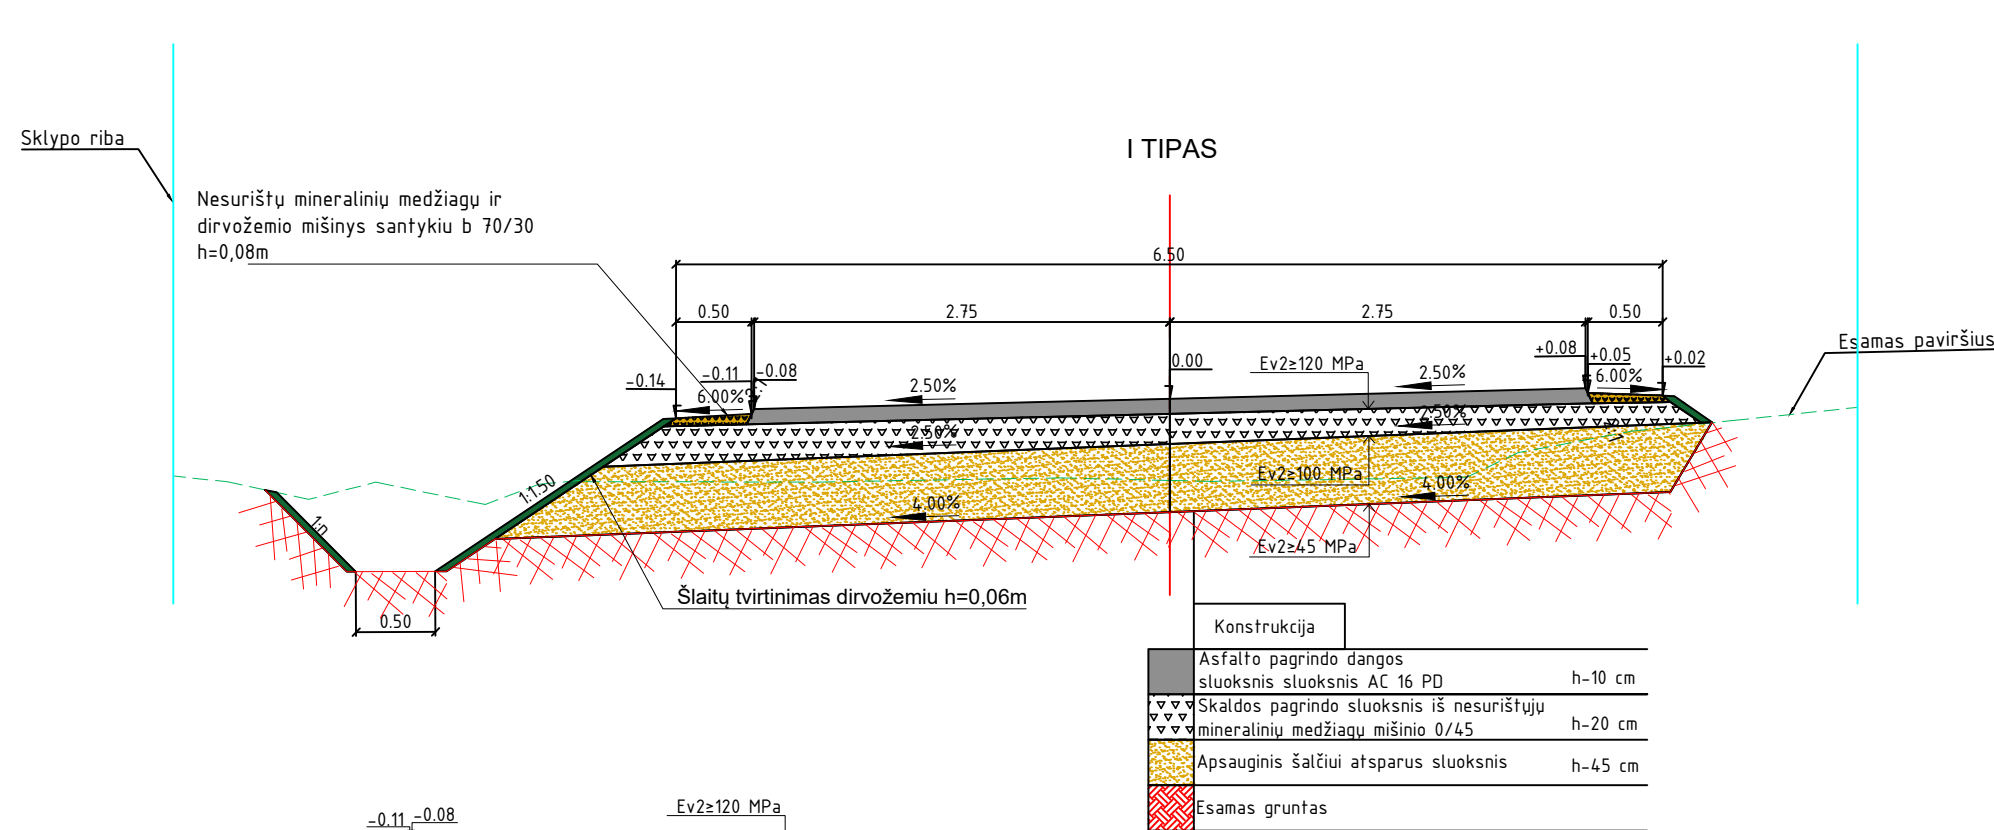
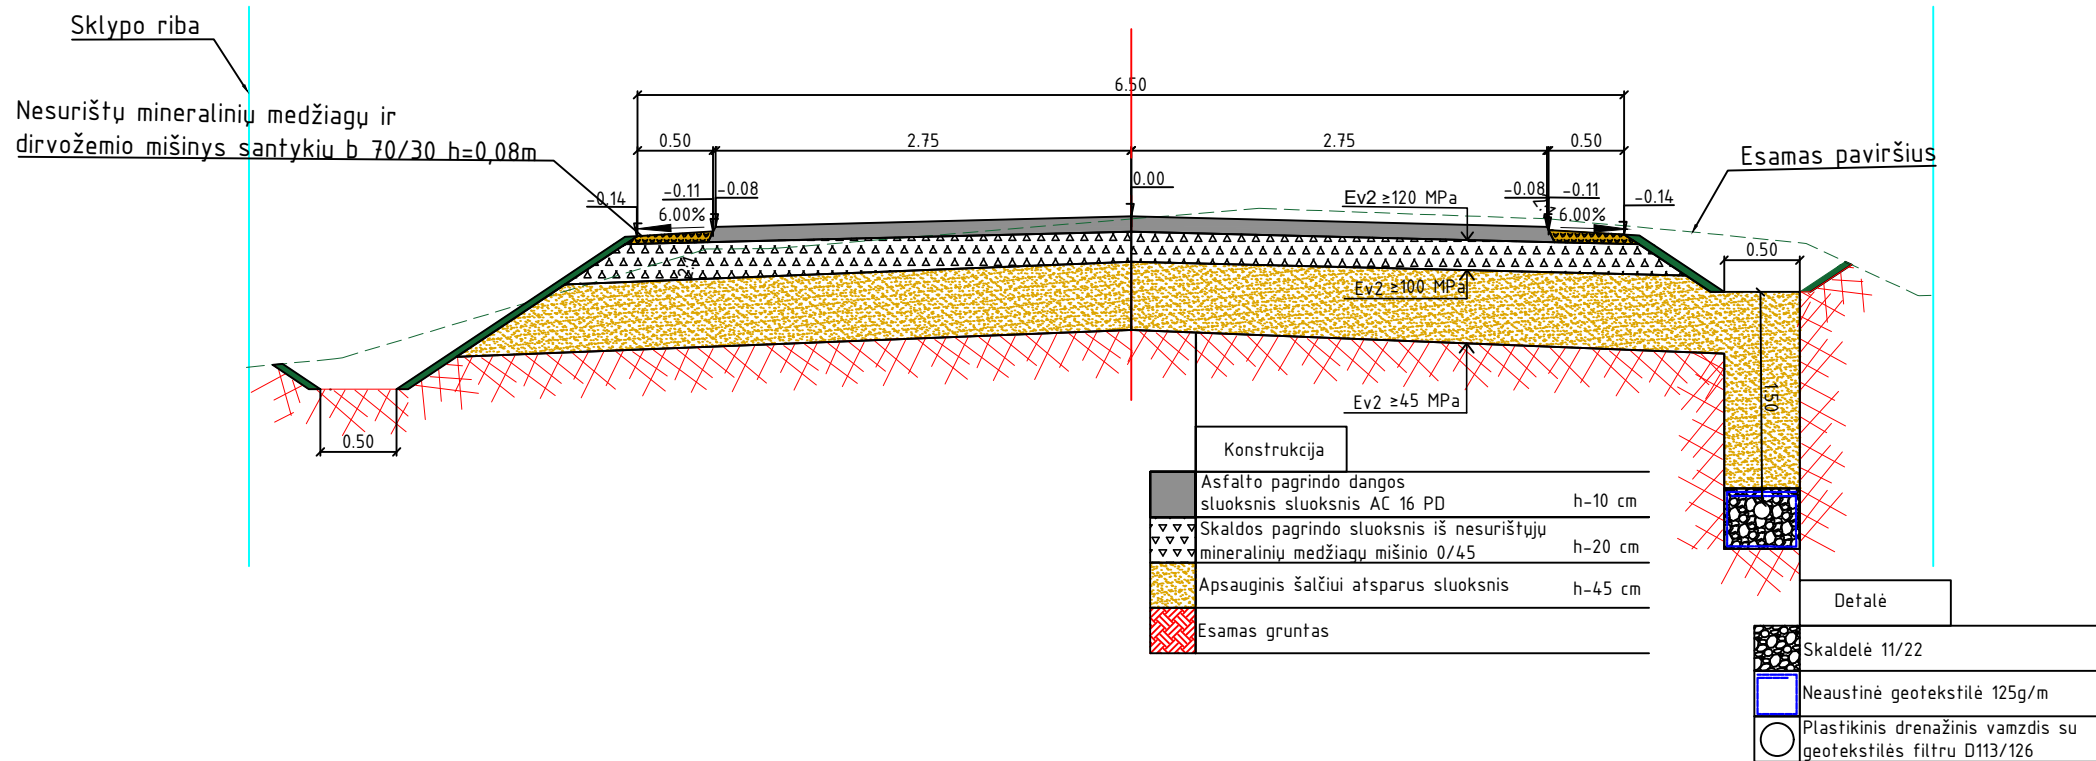


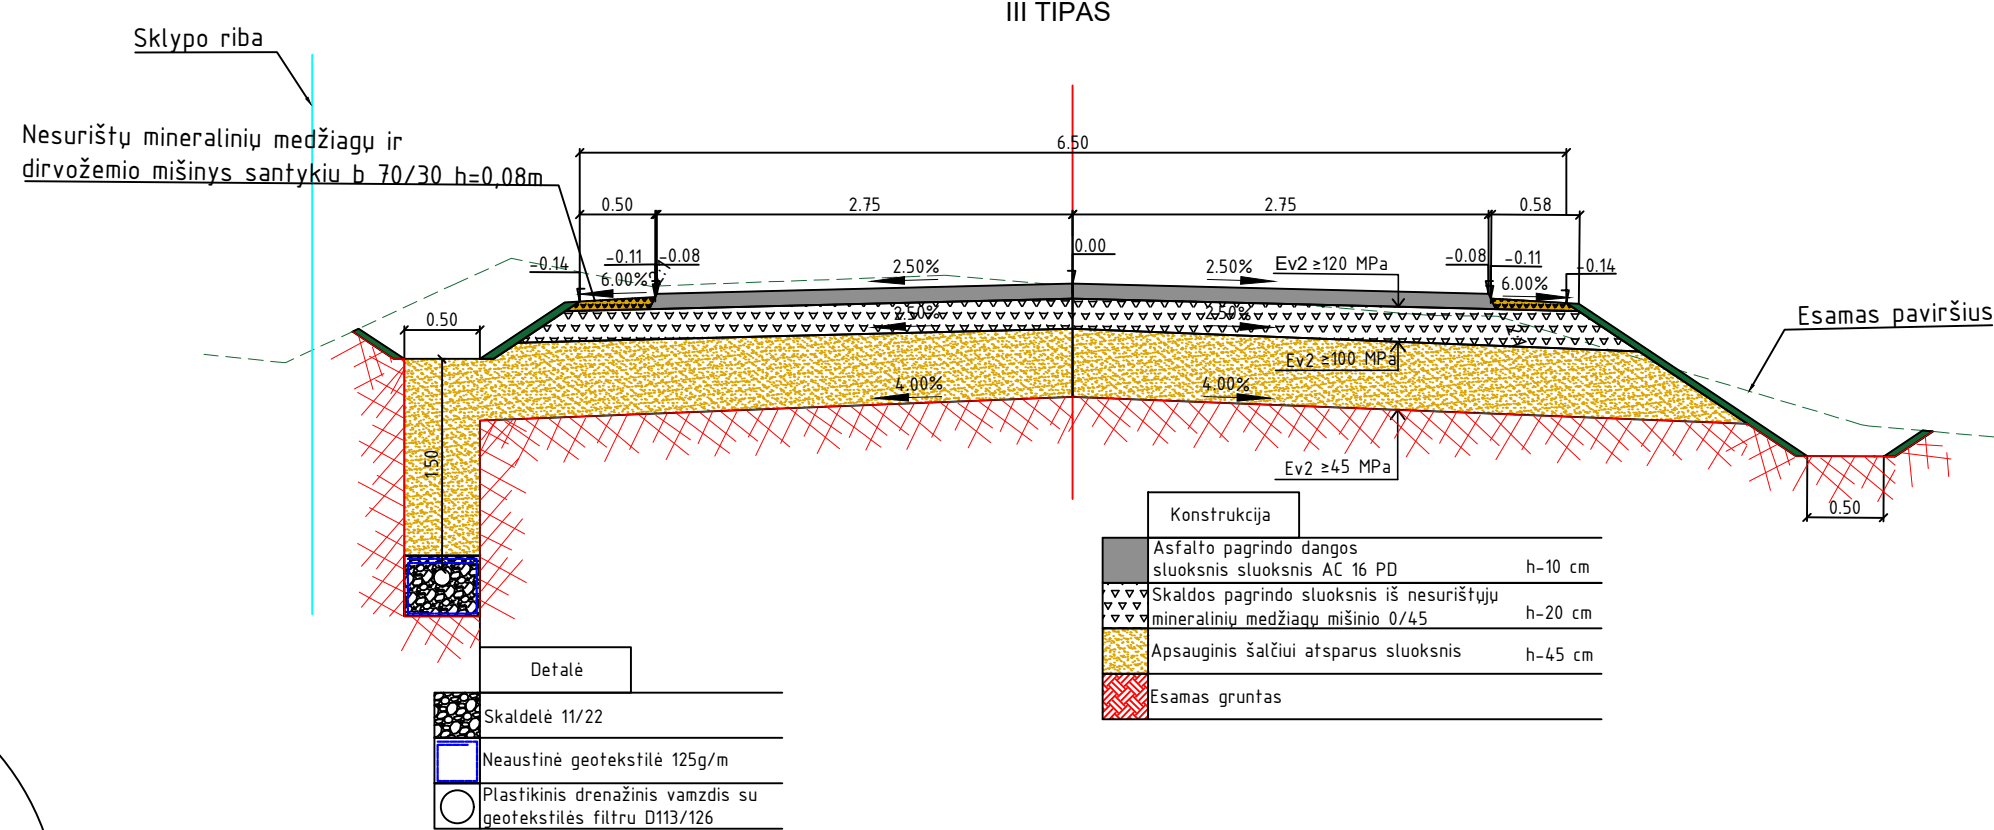

Šlaito statinimo schema

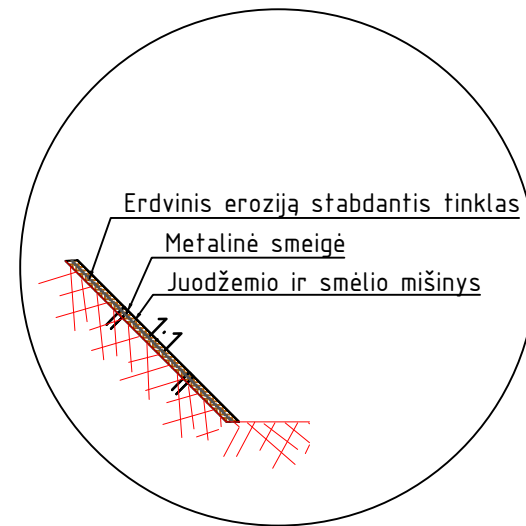

TIPAI PIKETAI	I TIPAS	II TIPAS	III TIPAS	IV TIPAS
Nuo PK 0+00 iki PK 0+57	57 m			
Nuo PK 0+57 iki PK 2+08		151 m		
Nuo PK 2+08 iki PK 3+00			92 m	
Nuo PK 3+00 iki PK 12+20		920 m		
Nuo PK 12+20 iki PK 12+63			43 m	
Nuo PK 12+63 iki PK 17+83		520 m		
Nuo PK 17+83 iki PK 18+33			50 m	
Nuo PK 18+33 iki PK 23+02		469 m		
Nuo PK 23+02 iki PK 24+04			102 m	
Nuo PK 24+04 iki PK 26+83		279 m		
Nuo PK 26+83 iki PK 27+49			66 m	
Nuo PK 27+49 iki PK 29+20		171 m		
Nuo PK 29+20 iki PK 30+45				125 m
Nuo PK 30+45 iki PK 33+40		295 m		
Nuo PK 33+40 iki PK 33+83			43 m	
Nuo PK 33+83 iki PK 38+41		458 m		

A	2024	Skaldos sluoksnio pratesimas iki sankasos krašto			
0	2019	STATYBOS LEIDIMUI, KONKURSUI			
Laida	Išleidimo data	LAIDOS STATUSAS. KEITIMŲ PRIEŽASTIS (JEI TAIKOMA)			
Brėžinys yra AB "Panevėžio statybos trestas" ir Užsakovo nuosavybė. Naudoti tikslams nesusijusiems su projektuojamu objektu, be AB "PST" ir Užsakovo žinios DRAUDŽIAMA					
Kval. patv. dok. Nr.			KOMPLEKSAS/PROJEKTO PAVADINIMAS Vietinės reikšmės kelio Nr. 4-1 Ignalija - Antagavė - Garbūnai - Dindos, esančio Ignalinos sen., Ignalinos raj. rekonstravimo techninis darbo projektas		
13931	PV	Mindaugas Gaigalas	Susisiekimo miestų gatvių dalis		
23861	PDV	Mindaugas Gaigalas			
			DOKUMENTO PAVADINIMAS		
			Skersinis profilis M 1:50		Laida
					0
LT	STATYTOJAS IR (ARBA) UŽSAKOVAS		DOKUMENTO ŽYMUO		Lapas
	Ignalinos rajono savivaldybės administracija		CPO120268-TDP-S.MG-SP-07		Lapų
				1	1