


Šilalės raj. savivaldybės
Metrikacijos sk. tuoktuvių salė

ELEKTROS TAŠKŲ PLANAS

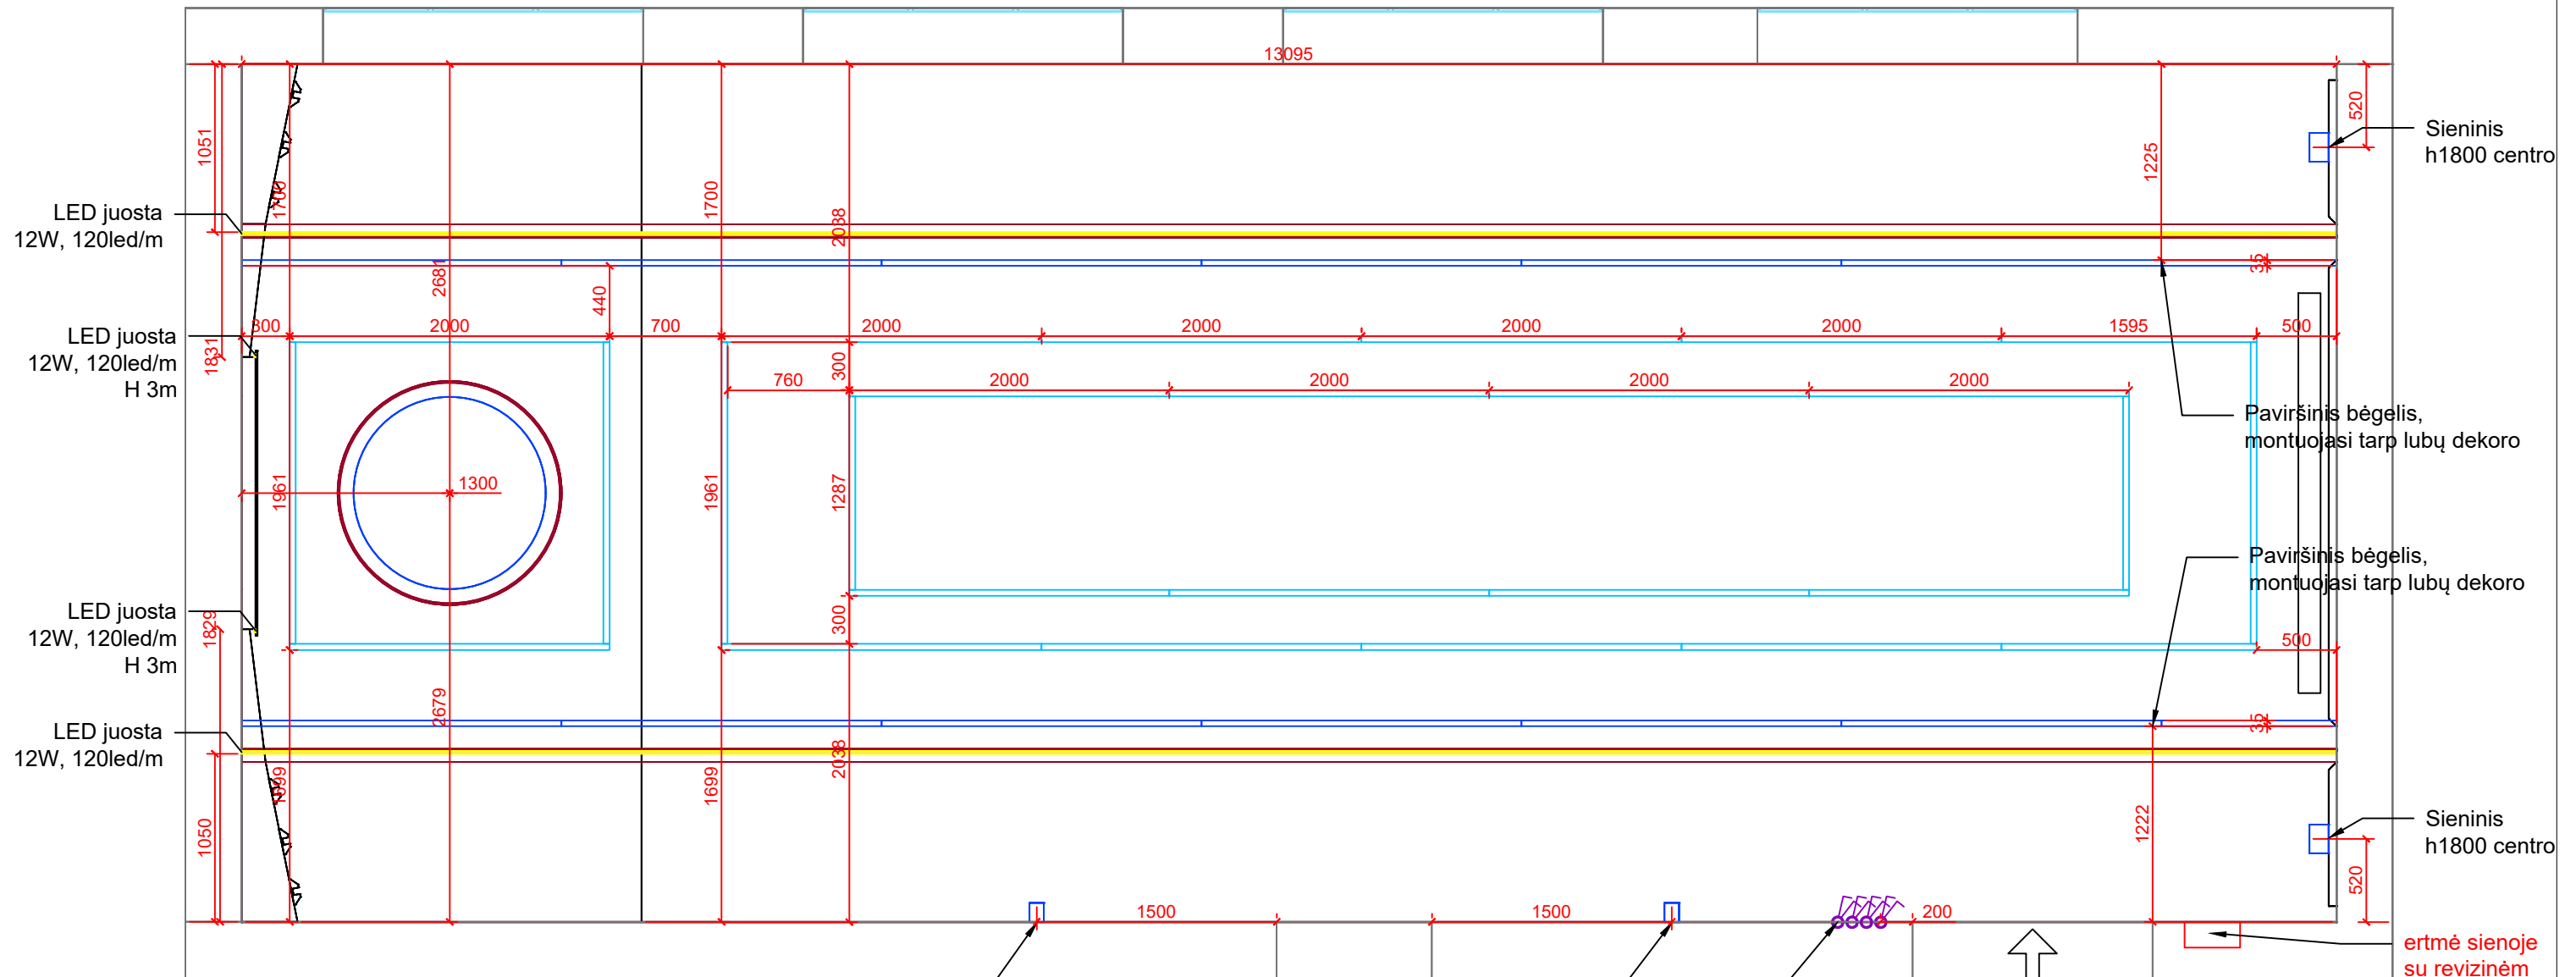

Priglaistomas LED profilis VARIO30-04 2M - **Grupė 1**

Paviršinis bėgelis white 2m_9451, Nowodvorski PROFILE - **Grupė 2**
Bėgelyje: FOCUS LED white 3000K 430Lm v1 7618 Nowodvorski - **Grupė 2**

LED juosta 9.6W, 120led/m - - **Grupė 3**

□ ○ Paviršiniai gamintojo Castro Lighting, bus patikslinti modeliai - - **Grupė 4**

Sieninis
h1700 centro

Sieninis
h1700 centro

4 vnt dvipolių (h900 centro) horizontaliame rėmelyje
1 dvipolis jungia **Grupė Nr. 1:**
Priglaistomas: klav 1 - stačiakampiai, klav 2 - kvadratas
2 dvipolis jungia **Grupė Nr. 2:**
Paviršinius bėgelius su Nowodvorski šviestuvais :klav 1 - kairė, klav 2 - dešinė
3 dvipolis jungia **Grupė Nr. 3:**
Led juosta išilgai salės ir LED vertikalius centrinėje dalyje prie stalo
4 dvipolis jungia **Grupė Nr. 4:**
klav 1 - visi sieniniai, klav 2 - centrinis apvalus virš stalo

Sieninis
h1800 centro

Sieninis
h1800 centro

ertmė sienoje
su revizinėm
durelėm
trafams
paslėpti