


Šilalės raj. savivaldybės  
Metrikacijos sk. tuoktuvių salė

SIENOS PLANAS  
(prieš vitražus)

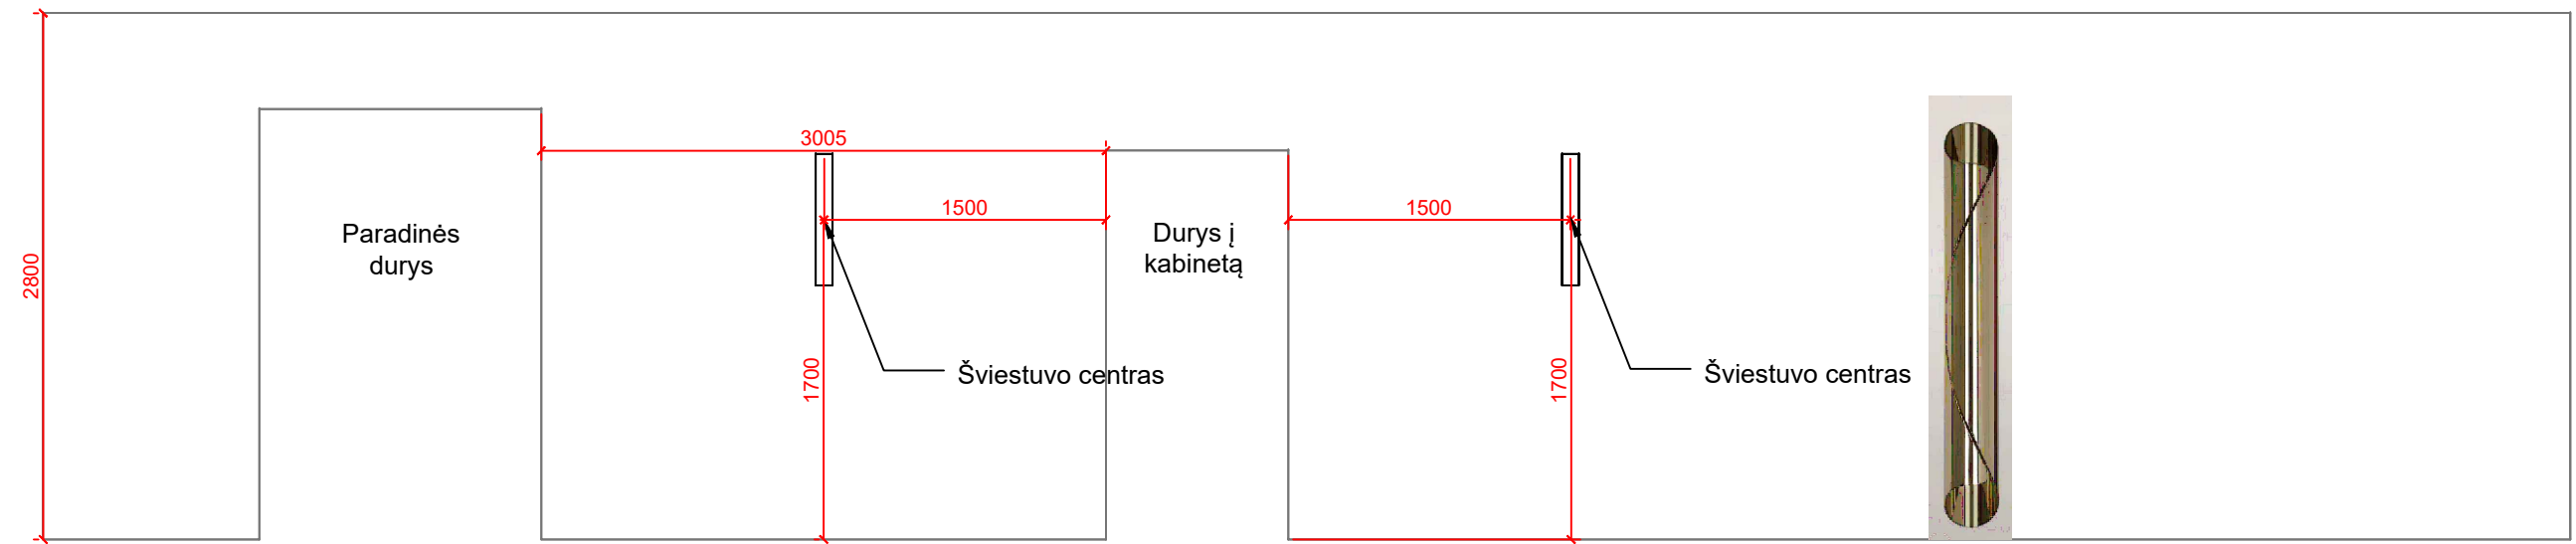

Grindjuostė MD361P  
Po 7 vnt. x 2 (siena su vitražais ir siena priešais)  
3 vnt. galinė siena prie įėjimo  
Viso: 17 vnt.