


Bendras vaizdas1 (M1:100)

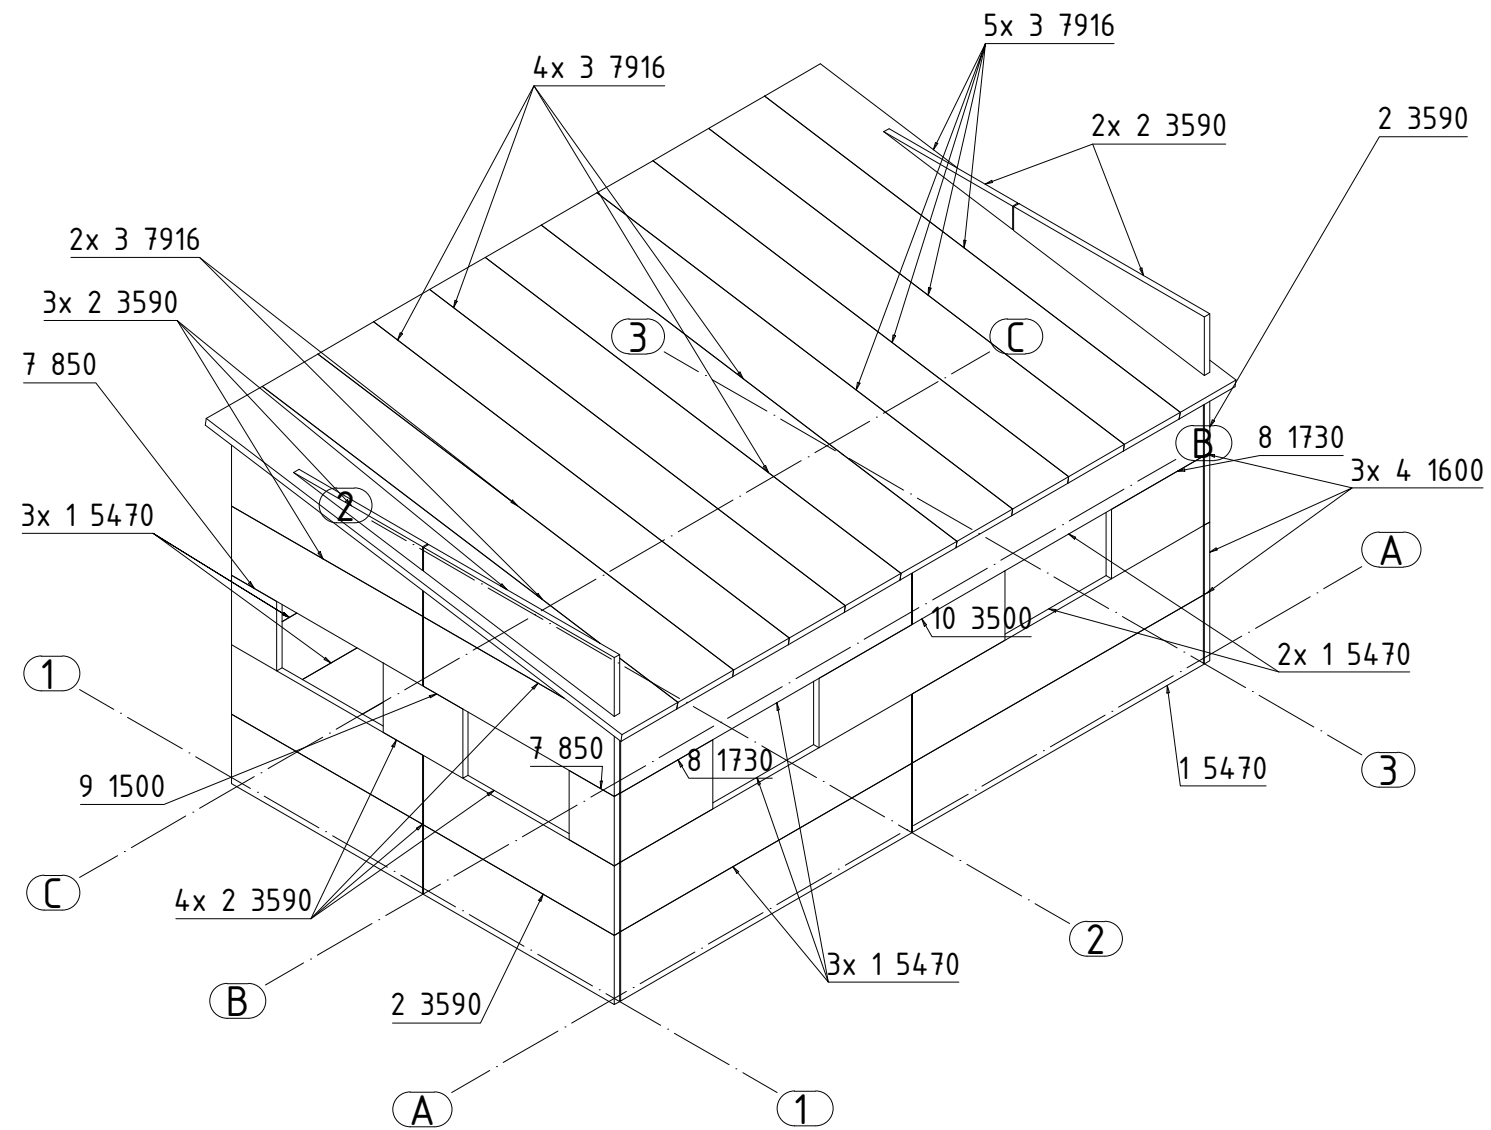

Bendras vaizdas-2 (M1:100)

