
UAB ARCHIPRO

Vilniaus g. 50A – 4, Kaunas 44287, tel. 8 687 53965, el. p.: archipro.soft@gmail.com

Projektuojamo kultūros paveldo objekto duomenys	<i>Lietuvos partizanų kapų (unikalus kodas Kultūros vertybių registre 33921) Surviliškio mstl., Surviliškio sen., Kėdainių raj. sav.</i> <i>Pastato unikalus Nr. Nekilnojamojo turto registre: neregistruotas</i> <i>Žemės sklypo un. Nr. Nekilnojamojo turto registre: 4400-2246-8190</i>
Tvarkybos darbų projekto pavadinimas	<i>Lietuvos partizanų kapų (unikalus kodas Kultūros vertybių registre 33921) Surviliškio mstl., Surviliškio sen., Kėdainių raj. sav., tvarkybos darbų (remontas) projektas</i>
Statytojas:	<i>Kėdainių rajono savivaldybės administracija</i>

Kaunas
2024

TVARKYBOS DARBŲ PROJEKTO DOKUMENTŲ ŽINIARAŠTIS

Eil. Nr.	Dokumento žymuo	Lapai	Pavadinimas	Pastabos
1.	2024/05-XX-TvDP-SA	1 lapas	Viršelis	
2.	2024/05-XX-TvDP-SA-Ž	1 lapas	Tvarkybos darbų projekto dokumentų žiniaraštis	
3.	2024/05-XX-TvDP-SA-AR	5 lapų	Aiškinamasis raštas	
4.	1008, A932	2 lapai	Projekto vadovės ir Projekto dalies vadovės kvalifikaciją patvirtinančių dokumentų kopijos	
5.	1991-05-30	1 lapas	Įmonės pažymėjimas	
6.	2024-11-07	4 lapai	Įmonės CV draudimas	
7.	2024-11-08 Nr. 44/1466571	2 lapai	Nekilnojamojo turto registro centrinio duomenų banko išrašas	
8.	2011-11-18	2 lapai	Sklypo planas	
9.	2010-11-19	5 lapai	Antkapio partizanams duomenys	
10.	33921	1 lapas	TRP planas	
11.	2024-07	1 lapas	Sklypo aerofotografija	
12.	2024	2 lapai	Vertingųjų savybių fotofiksacija	
13.	2024/05-XX-TvDP-SP-01	1 lapas	Planas su vertingųjų savybių nužymėjimu	
14.	2024/05-XX-TvDP-SA-01	1 lapas	Lietuvos partizanų kapų (33921) tvarkymo planas - tvarkomieji pavidosaugos darbai	
15.	2024/05-XX-TvDP-SA-02	1 lapas	Lietuvos partizanų kapų (33921) teritorijos sutvarkymo planas - tvarkomieji statybos darbai	
16.	2024/05-XX-TvDP-SA-KŽ	2 lapas	Tvarkybos darbų kiekių žiniaraštis	
17.	2024/05-XX-TvDP-SA-STA	5 lapai	Specialiųjų technologijų aprašymai	
18.	33921, 35067	1 lapas	Techninė specifikacija	
19.	2024-12		Tvarkybos darbų projektavimo sąlygos	
20.	2024 m.		Ekspertizės aktas	

Projektui parengti naudota licencijuota projektavimo programinė įranga:

Windows XP Home Edition Nr. X11-45393;
 Microsoft Office Small Business Edition 2003 Nr. X11-45336;
 Graphisoft Archicad 23 BAC_C23_INT-SD5600.

Atestato Nr.	 UAB ARCHIPRO Vilniaus g. 50A-4, Kaunas, (8 37) 68753965, archipro.soft@gmail.com				OBJEKTAS: Lietuvos partizanų kapų (unikalus kodas Kultūros vertybių registre 33921) Surviliškio mstl., Surviliškio sen., Kėdainių raj. sav., tvarkybos darbų (remontas) projektas		
1008	PV	V. Skėrienė		2024-11	Tvarkybos darbų projekto (remontas) DOKUMENTŲ ŽINIARAŠTIS		Laida
A932	PDV	V. Skėrienė		2024-11			0
Lt	STATYTOJAS Kėdainių rajono savivaldybės administracija				2024/05-XX-TvDP-SA-DŽ	Lapas	Lapų
						1	2

Lietuvos partizanų kapų (unikalus kodas Kultūros vertybių registre 33921) Surviliškio mstl., Surviliškio sen., Kėdainių raj. sav., tvarkybos darbų (remontas) projekto

Architektūrinės dalies (SA)

AIŠKINAMASIS RAŠTAS

1. PAGRINDINIAI NORMINIAI DOKUMENTAI

- Lietuvos Respublikos statybos įstatymas;
- STR 1.01.01:2005 "Kultūros paveldo statinio tvarkomųjų statybos darbų reglamentai"
- STR 1.04.04:2017 „Statinio projektavimas, projekto ekspertizė“;
- LR Nekilnojamojo kultūros paveldo apsaugos įstatymas;
- PTR 3.06.01:2014 „Kultūros paveldo tvarkybos darbų projektų rengimo taisyklės“;
- PTR 3.08.01:2013 „Tvarkybos darbų rūšys“;
- PTR 2.13.01:201 „Archeologinio paveldo tvarkyba“
- PTR 2.01.01:2010 „Kontakto zonos „mūras/gruntas“ sutvarkymas. Pamatų tvirtinimas“.
- PTR 2.02.03:2007 „Akmens mūro ir natūralaus akmens, plytų mūro tvarkyba“;
- PTR 2.03.01:2010 „Betono, molio, medinių konstrukcijų tvarkyba“.
- PTR 2.05.01:2010 „Metalo gaminių ir metalo konstrukcijų tvarkyba“.
- PTR 2.05.02:2010 „Metalo gaminių ir metalo konstrukcijų sutvirtinimas cheminėmis priemonėmis“.
- PTR 3.03.01:2005 „Nekilnojamojo kultūros paveldo statinio tvarkomųjų statybos darbų projekto ar tvarkomųjų paveldosaugos darbų projekto paveldosaugos (specialiosios) ekspertizės atlikimo taisyklės“.

2. PROJEKTO RENGIMO PAGRINDAS

- Lietuvos partizanų kapų (u.k.KVR 33921, 35067) teritorijų tvarkybos darbų projektų paruošimo paslaugų techninė specifikacija;
- Kultūros vertybių registro duomenys;
- Tyrimai, jų išvados ir rekomendacijos.

3. TVARKYBOS DARBŲ FINANSAVIMO ŠALTINIAI

- Savivaldybės lėšos.

4. ATLIKTI OBJEKTO TYRIMAI

- 4.1. Architektūriniai apmatavimai. Atliko PV arch. Vilija Skėrienė, UAB „Archipro“ 2024 m. (at. Nr. 1008).
- 4.2. Elementų, sudarančių vertingąsias savybes, fotofiksacija. Atliko UAB „Archipro“ 2024 m. (PV V. Skėrienė, at. Nr. 1008).

Atliktų tyrimų pagrindu rengiamas Lietuvos partizanų kapų (unikalus kodas Kultūros vertybių registre 33921) Surviliškio mstl., Surviliškio sen., Kėdainių raj. sav., tvarkybos darbų (remontas) projektas, kurio įgyvendinimas užtikrintų prarastų fizinių savybių atstatymo darbus, kuriuos atliekant maksimaliai saugomos vertingosios savybės: išlaikoma objekto elementų esama forma (išorinis pavidalas, kontūrai, išvaizda, matmenys), esamuose elementuose panaudotos medžiagos (statybos produktai, sudėtinės daiktų dalys). Tvarkomaisiais statybos darbais sutvarkoma vertybės teritorija, nustatyta Nekilnojamojo kultūros paveldo vertinimo tarybos 2015-12-14 aktu Nr. KPD-KP-841, - įrengiami lygios dangos takai, pritaikyti žmonėms su judėjimo negalia.

5. ESAMA SITUACIJA

Lietuvos partizanų kapai (unikalus kodas Kultūros vertybių registre 33921) Surviliškio mstl., Surviliškio sen., Kėdainių raj. sav., (toliau Surviliškio partizanų kapai (33921)), yra registrinis nacionalinio reikšmingumo lygmens pavienis kultūros paveldo objektas, kurio vertingųjų savybių pobūdis:

- Istorinis (lemiantis reikšmingumą svarbus);
- Memorialinis (lemiantis reikšmingumą svarbus).

Šiuo metu kapaviečių apdailos medžiagos fiziškai nusidėvėję: nutrupėjusios, suskilusios akmens masės apdailos plytelės, išblukę užrašo raidės ant paminklo partizanams, apsilaupę metalinio kryžiaus paminklo viršuje dažai, aptrupėję, apsinešę dulkėmis baltai dažyti paminkliniai kryželiai. Kėdainių rajono savivaldybės administracijos lėšomis planuojama kapaviečių ir paminklinių kryželių remontas bei jų teritorijos - paminklo partizanams pjedestalo apdailos, paminklo raidžių,

2024/05-XX-TvDP-SA-AR	Dokumentas	Lapas	Lapų
	1	1	5

kryžiaus, apželdinimo, teritorijos perplanavimo, pritaikant takus žmonėms su judėjimo negalia, - paprastas remontas tvarkomaisiais statybos darbais.

6. ISTORINIAI DUOMENYS, PARTIZANŲ KAPŲ (33921) APIBŪDINIMAS, ESAMOS BŪKLĖS ĮVERTINIMAS

Partizaninės kovos laikotarpiu žuvo 30 000 Lietuvos partizanų ir jų rėmėjų.

Sovietų kariuomenė Kėdainius užėmė 1944 m. rugpjūčio 2 d. Netrukus apskrityje buvo paskelbta mobilizacija, todėl liepos pabaigoje-rugpjūčio pradžioje daug vyrų išėjo į miškus, susibūrė įginkluotus būrius, kurie ėmė jungtis tarpusavyje. Kėdainių apskr. nebuvo jokio vadovaujančio štabo, todėl jungimąsi organizuoti, tarpusavio ryšius kurti teko aktyvesniems šio krašto ir visų pirma LLA pagrindinio organizatoriaus Vladui Kuročkai, Vaclovui Gudaičiui bei ūkininkui, atsargos ltn. Vladui Pabarčiui. Vakariniame apskrities dalyje metų pabaigoje būriuose buvo apie 300 vyrų. Buvo įkurtas Lietuvos Laisvės Armijos (LLA) pagrindinis karinis dalinys-kuopa, kurią sudarė 30 žmonių. Jai vadovavo kapitonas Kazimieras Bendžius, leitenantas Vladas Pabarčius, mokytojai Jonas Švėgžda ir Vytautas Poderis. Ši kuopa davė pradžią Kėdainių apskrities vakarinės dalies partizanų LLA Vanagų, Kovo apylinkei ir Povilo Lukšio rinktinei. Stambiausias buvo leitenanto V. Pabarčiaus junginys, kuriame buvo 90 vyrų. Apylinkės štabas palaikė ryšį su LLA Veliuonos ir Žaliosios girios štabais. Su kėdainiškiais buvo glaudžiai susiję gretimos Raseinių apskr. Betygalos bei Ariogalos vls. partizanai.

Nuo 1944 m. pabaigos apie Truskavą, Surviliškį veikė apie 25 partizanų būrys, vadovaujamas Broniaus Karbočiaus-Bitės, vėliau paskirto kuopos vadu.

Prieš duomenimis 1945 m. liepos 1 d. visoje Kėdainių apskr. veikė 14 partizanų būrių, turėjusių 350 žmonių, iš kurių 11 priklausė Kovo apylinkei, o 3 būriai šiaurės-rytų dalyje - ltn. D. Vaitelio junginiui ir Ukmergės LLA štabui. Kėdainių šiaurės vakarų dalyje veikė apie 130 partizanų, tačiau tik 75 priklausė LLA, o likusių priklausomybė konkrečiai organizacijai nebuvo žinoma.

Surviliškio miestelio kapinėse esantys Partizanų kapai (33921) - tai Lietuvos žmonių rūpesčiu palaidoti ir pagerbti - 1992 m. pastatyti paminklas už artimųjų surinktas lėšas ir antkapiniai kryželiai, - dalies Lietuvos pasipriešinimo sovietų okupacijai Surviliškio apylinkėse aukų kapai - 15-os Surviliškio apylinkės partizanų palaikai.

2010-11-19 KPC duomenų skyriaus vietų poskyrio vyresn. paminklotvarkininko Valdo Striužo parengtas Antkapio partizanams duomenų lapas (pridedamas), kuriame aprašyta kapų teritorija ir istorija, pridėta fotofiksacija. Tuo metu kapai buvo užkloti žalios spalvos sintetinė danga, aprėminta betoniniu borteliu, pastatyti 9 vienodi, baltai dažyti kryželiai, 0,65 m aukščio. Paminklo postamentas apklijuotas stiklo plytelėmis.

Šiuo metu kapai uždengti betonine plokšte, apklijuota tamsiomis 300x600 mm akmens masės plytelėmis. Baltai dažyti kapų ryželiai „paskandinti“ ~14 cm. Paminklo postamentas (pjedestalas) t. p. apklijuotas tamsiomis 300x600 mm akmens masės plytelėmis. Metalinių žibintų nebelikę. Paminklo užrašo raidės, pagal fotofiksacijos duomenis, buvę dažytos šviesiais dažais, išblukę, nebeįskaitomos. Apdailinės akmens masės plytelės susiklaipę, nudužę, nes deformavęsi betoniniai pagrindai.

7. ĮVERTINIMAS KULTŪROS PAVELDO ASPEKTU


Partizanų kapai (33921) 2015-12-30 įrašyti į LR Kultūros vertybių registrą. 2015-12-14 parengtas Nekilnojamojo kultūros paveldo vertinimo tarybos Aktas Nr. KPD-KP-841, nustatytos vertybės ribos bei vertingosios savybės:

- **Unikalus objekto kodas:** 33921
- **Pilnas pavadinimas:** Lietuvos partizanų kapai
- **Adresas:** Kėdainių rajono sav., Surviliškio sen., Surviliškio mstl.,
- **Įregistravimo registre data:** 2015-12-30
- **Statusas:** Registrinis
- **Objekto reikšmingumo lygmuo yra:** Nacionalinis
- **Rūšis:** Nekilnojamas
- **Teritorijos: KVR objektas:** 78.00 kv. m
- **Vertybė pagal sandarą:** Pavienis objektas
- **Vertingųjų savybių pobūdis:**
 - Istorinis (lemiantis reikšmingumą svarbus);
 - Memorialinis (lemiantis reikšmingumą svarbus);
- **Vertingosios savybės:**

7.1.3.4. žemės ir jos paviršiaus elementai - **9 partizanų: Kazimiero Vaičiūno-Varno, Antano Valentinavičiaus-Vaitkaus, Antano Morkūno-Plechavičiaus, Stasio (Stanislavo) Pakėno-Andrio, Pažuolio, Kazio (Kazimiero) Lukoševičiaus-Vakariečio, Ipolito Morkūno, Valerijono Stasevčiaus ir galimi: Juozapo (Juozo) Kranausko-Anglo, Dėdės, Vacio (Vaclovo) Malakausko-Valstiečio, Perkūno, Vaclovo Jonaičio, Broniaus Valentinavičiaus palaikai; reljefas (lygus; būklė gera; <...> 2015 m.);**

2024/05-XX-TvDP-SA-AR	Dokumentas	Lapas	Lapų
	1	2	5

7.5. Faktai apie svarbias visuomenės, kultūros ir valstybės istorijos asmenybes, įvykius - čia palaidoti 1990 m. iš užkasimo vietų atvežti Surviliškio apylinkėse 1944-1953 m. žuvę 9 Vyčio apygardos partizanai: Broniaus Karbočiaus-Bitės būrio: Kazimieras Vaičiūnas-Varnas, g. 1920 m., gyv. Kujėnų k. Surviliškio vlsč., Kėdainių aps., žuvęs 1946-12-23 kautynėse su MVD daliniu Kujėnų k., Antanas Valentinavičius-Vaitkus, g. 1924 m., gyv. Gražčių k., Surviliškio vlsč., žuvęs 1946-12-23 kautynėse su MVD daliniu Kujėnų k., Antanas Morkūnas-Plechavičius, g. 1917 m., gyv. Naujųjų Bakainių k., Surviliškio vlsč., žuvęs 1948-01-09 kautynėse su MGB daliniu Lažų k., Surviliškio vlsč., šaulių sąjungos narys Stasys (Stanislavas) Pakėnas-Andris, Pažuolis, g. 1912 m., gyv. Kujėnų k., žuvęs 1947-12-26 kautynėse su MGB Kujėnų k. Jam 1999-02-17 pripažintas kario savanorio statusas. Ipolito Lukoševičiaus-Baublio Trimito būrio: Kazys (Kazimieras) Lukoševičius-Vakarietis, g. 1923 m. Orelių (Švenčiuliškių) k., Krekenavos vlsč., Panevėžio aps., gyv. Grigalių k., Krekenavos vlsč., žuvęs 1948-08-11 kautynėse su MGB daliniu Lukošių sodyboje Užupės k., Surviliškio vlsč. Jam 1999-10-04 pripažintas kario savanorio statusas, Ipolitas Morkūnas, g. 1911 m., gyv. Naujųjų Bakainių k., Surviliškio vlsč., Vyčio apygardos partizanas Valerijonas Stasevičius, g. 1923 m., gyv. Krekenavos mstl., Panevėžio aps., žuvęs 1945-12-24 kautynėse su NKVD daliniu Vidulaukio miške netoli Gražčių k., Surviliškio vlsč. Šiame kape gali būti palaidoti Broniaus Karbočiaus-Bitės būrio partizanai: Juozapas (Juozas) Kranauskas-Anglas, Dėdė, g. 1906 m. Užupės k., Surviliškio vlsč., gyv. Norušių k., Surviliškio vlsč., žuvęs 1948-10-01 kautynėse su MGB daliniu Norušių k. Jam 2001-11-20 pripažintas kario savanorio statusas, būrio ryšininkas ir rėmėjas Vacys (Vaclovas) Malakauskas-Valstietis, Perkūnas, g. 1926 m., gyv. Kujėnų k., Surviliškio vlsč., MGB operatyvininkų nušautas 1948-06-25 netoli Kujėnų. Jam 1998-03-17 pripažintas Laisvės kovų dalyvio statusas, Vyčio apygardos partizanas Bronius Valentinavičius, g. 1920 m., gyv. Gražčių k., Surviliškio vlsč., žuvęs 1946 m. kautynėse su NKVD/MGB daliniu Vinco Petrulio sodyboje Bučionių k., Kėdainių aps., Vaclovas Jonaitis, g. 1923 m., gyv., Naujųjų Bakainių k., Surviliškio vlsč., nužudytas NKVD kareivių 1945 m. spalio mėn.

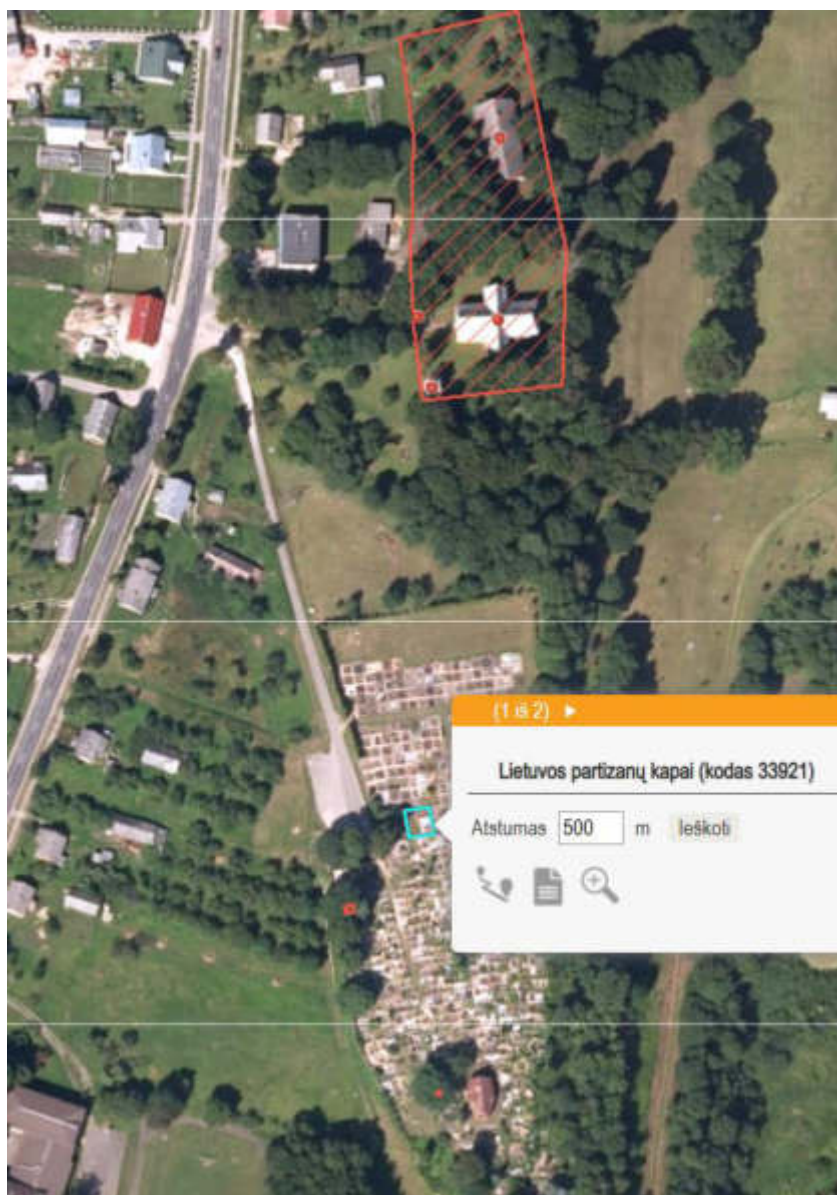

2024/05-XX-TvDP-SA-AR	Dokumentas	Lapas	Lapų
	1	3	5

8. DUOMENYS APIE ŽEMĖS SKLYPĄ

Surviliškio partizanų kapai (33921) yra Surviliškio miestelio kapinių teritorijoje. Kapinių žemės sklypas suformuotas.



Surviliškio partizanų kapai (33921)

Privažiavimas prie Surviliškio partizanų kapų (33921) – iš Kėdainių gatvės keliu nuo bažnyčios. Automobilių stovėjimo vietos įrengtos sklype prie kapinių tvoros.

Sklypas nepatenka į teritoriją, kuriai taikomas specialus režimas ar sanitarinių apsaugos zonų reikalavimai. Sklype nėra susikaupusių šiukšlių ar aplinkai kenksmingų medžiagų. Sklype ir aplinkinėje teritorijoje nėra taršos ar triukšmo šaltinių, gamybinių objektų.

9. PLANUOJAMOS TVARKYBOS RŪŠYS IR JŲ PASIRINKIMO KONCEPCIJA

Nekilnojamojo kultūros paveldo objekto (KPO) Surviliškio partizanų kapų (33921) tvarkybos darbai pradedami nuo apmatavimų, esamos būklės įvertinimo.

KPO Surviliškio partizanų kapų (33921) remonto metu numatomi objekto prarastų fizinių savybių atstatymo darbai: pagrindų sutvirtinimas, apdailos pakeitimas, esamų gaminių (vertingųjų savybių (VS)) remontas.

Minėtus darbus atliekant maksimaliai saugoma esama situacija ir tvarkomaisiais statybos darbais tvarkoma kultūros vertybės teritorija: pakeičiama susidėvėjusi antkapio (VS) ir paminklo postamento (pjedestalo) apdaila į akmens plokštes, remontuojami kryželiai (VS) ir paminklas, paryškinant – nudažant tamsia pilka spalva, - iškaltas raides; takai vertybės teritorijoje ir prieigose pritaikomi žmonėms su judėjimo negalia.

10. TVARKYBOS DARBŲ PROJEKTINIAI SPRENDINIAI

Kultūros paveldo objekto Partizanų kapų (33921) kultūros paveldo tvarkybos darbų (remonto) projekto sprendiniais planuojami tik tokie remonto darbai, kurie nepažeistų vertingųjų savybių bei nesumenkintų KPO architektūrinės vertės:

Poz. Nr.	VS Eil. Nr.	VERTINGOJI SAVYBĖ (VS)	PASTABOS, TVARKYBA
7.1.3.4. žemės ir jos paviršiaus elementai	VS.1	9 partizanų: Kazimiero Vaičiūno-Varno, Antano Valentinavičiaus-Vaitkaus, Antano Morkūno-Plechavičiaus, Stasio (Stanislavo) Pakėno-Andrio, Pažuolio, Kazio (Kazimiero) Lukoševičiaus-Vakariečio, Ipolito Morkūno, Valerijono Stasevčiaus ir galimi: Juozapo (Juozo) Kranausko-Anglo, Dėdės, Vacio (Vaclovo) Malakausko-Valstiečio, Perkūno, Vaclovo Jonaičio, Broniaus Valentinavičiaus palaikai; reljefas (lygus; būklė gera; <...> 2015 m.);	Išsaugoma, keičiama antkapio apdaila, remontuojami kryželiai

2024/05-XX-TvDP-SA-AR	Dokumentas	Lapas	Lapų
	1	4	5

Tvarkybos darbai pradedami esamos apdailos demontavimu, suirusių pagrindų ardymu, esamų dangų su pagrindais išvežimu. Kryželiai demontuojami remontui, tiksliai nužymint jų buvimo vietą, kad būtų galima atstatyti į esamas vietas. Betono pagrindams nenaudoti labai tankaus cementinio skiedinio, nes po juo kaupiasi drėgmė. Jeigu toks skiedinys buvo panaudotas anksčiau, jį reikia išardyti ir pakeisti. Skiedinio sukibimui su pagrindu klijuojant akmens plokštes pagerinti rekomenduojama į skiedinį įmaišyti 0,05–0,1 % metilceliuliozės miltelių nuo rišamosios medžiagos kiekio. Šiuo skiediniu galima klijuoti akmens plokštes. Tamsaus poliruoto akmens Tan Brown su bučarduoto paviršiaus juostomis plokštėmis uždengiama kapavietė, suformavus stabilius pagrindus; sumontuojami buvusių proporcijų H-65 cm suremontuoti (atstatomos pažaidos, dažomi baltais dažais) paminkliniai kryželiai

Tvarkomaisiais statybos darbais nuo paminklo ir paminklinio akmens nuvalomas susikaupęs purvas, augmenija ir pan. Valomas paminklas ir ryškinamos užrašo raidės, poliruoto akmens Tan Brown plokštėmis uždengiamas paminklo pjedestalas, įrengiamos dangos, pritaikytos žmonėms su judėjimo negalia, žalia veja ir gėlynas. Dangų atskyrimui naudojami metaliniai borteliai. Jie turi būti įrengiami ~ 2 cm giliau dangų, kad nesimatytų ir nesudarytų didesnių kaip 2 cm aukščio slenksčių, kuriuos sunku įveikti žmonėms su judėjimo negalia.

11. SPRENDINIŲ POVEIKIS AUTENTUI, SAUGOTINIEMS PASTATO ELEMENTAMS

Kultūros paveldo objekto Partizanų kapų (33921) kultūros paveldo tvarkybos darbų (remonto) projekto sprendinių įgyvendinimas nepažeis vertingųjų savybių, nustatytų Nekilnojamojo kultūros paveldo vertinimo tarybos 2015-12-14 aktu Nr. KPD-KP-841, nepažeis vertingųjų savybių bei nesumenkins KPO kultūrinės vertės, tik prailgins kultūros paveldo objekto gyvavimo trukmę, pagerins eksploatavimo sąlygas bei estetinę išraišką.

PV arch.



Vilija Skėrienė, at. Nr. 1008

2024/05-XX-TvDP-SA-AR	Dokumentas	Lapas	Lapų
	1	5	5



LIETUVOS RESPUBLIKOS
KULTŪROS MINISTERIJA

NEKILNOJAMOJO KULTŪROS PAVELDO
APSAUGOS SPECIALISTO
KVALIFIKACIJOS ATESTATAS

2021-12-02 Nr. 1008
(data)

Vilija Skėrienė

(atestuoto specialisto vardas, pavardė)

Nekilnojamojo kultūros paveldo taikomieji moksliniai ir ardomieji tyrimai – architektūriniai tyrimai.

Nekilnojamojo kultūros paveldo taikomieji moksliniai ir ardomieji tyrimai – polichromijos ir sienų tapybos tyrimai.

Tvarkybos darbų projektų rengimas ir vadovavimas projektavimui – architektūrinio paveldo tvarkybos darbų projektavimas.

Tvarkybos darbų projektų rengimas ir vadovavimas projektavimui – architektūrinės polichromijos tvarkybos darbų projektavimas.

Paveldosaugos (specialioji) ekspertizė – tvarkybos darbų projektų.

Paveldosaugos (specialioji) ekspertizė – nekilnojamojo kultūros paveldo vertinimo, pagal reikšmingumą lemiantį vertingųjų savybių pobūdį ar jų derinį: architektūrinio, urbanistinio, želdynų.

Tvarkybos darbų projektų vykdymo priežiūra ir vadovavimas tvarkybos darbų projektų vykdymo priežiūrai – architektūrinio paveldo tvarkybos darbų projektų sprendinių įgyvendinimo priežiūra.

Tvarkybos darbų projektų vykdymo priežiūra ir vadovavimas tvarkybos darbų projektų vykdymo priežiūrai – architektūrinės polichromijos tvarkybos darbų projektų sprendinių įgyvendinimo priežiūra.

(nekilnojamojo kultūros paveldo apsaugos veikla (-os) ir specializacija (-os))

Lietuvos Respublikos kultūros ministras

Simonas Kairys

(vardas ir pavardė)

(parašas)

A 1008



KVALIFIKACIJOS A T E S T A T A S

LIETUVOS ARCHITEKTŲ RŪMAI

Nr. A 932

Vilija Skėrienė

**Statinio projekto, statinio projekto vykdymo priežiūros,
statinio projekto architektūrinės dalies,
statinio projekto architektūrinės dalies vykdymo priežiūros,
statinio projekto sklypo plano (sklypo sutvarkymo) dalies,
statinio projekto sklypo plano (sklypo sutvarkymo) dalies vykdymo priežiūros,
vadovė**

Statinių kategorija: ypatingieji ir neypatingieji statiniai, įskaitant statinius,
esančius kultūros paveldo objekto teritorijoje, jo apsaugos zonoje ar kultūros
paveldo vietovėje (išskyrus kultūros paveldo objektus ir kultūros paveldo statinius)

**Teritorijų planavimo vadovė
Kompleksinio teritorijų planavimo dokumentų rūšies:
vietovės lygmens detalieji planai**

Lietuvos architektų rūmų pirmininkas



Lukas Rekevičius

Architektų profesinio atestavimo komisijos

2015 m. lapkričio mėn. 24 d. posėdžio protokolas Nr. 107

2020 m. lapkričio mėn. 18 d. posėdžio protokolas Nr. 172

**VALSTYBĖS ĮMONĖ REGISTRŲ CENTRAS**

Vinco Kudirkos g. 18-3, 03105 Vilnius, tel. (8 5) 2688 262, faks. (8 5) 2688 311, el.p. info@registrucentras.lt

**LIETUVOS RESPUBLIKOS JURIDINIŲ ASMENŲ REGISTRO
TRUMPASIS IŠRAŠAS (IDENTIFIKACINIAI DUOMENYS)**

2016-10-10 12:24:40

Pavadinimas: **UAB "Archipro"**
Juridinio asmens kodas: **132834181**
Teisinė forma: **Uždaroji akcinė bendrovė**
Teisinis statusas: **Teisinis statusas neįregistruotas**
Buveinės adresas: **Kauno m. sav. Kauno m. Vilniaus g. 50A-4**
Įregistravimo data: **1991-05-30**
Vadovas: **VILIJĄ SKĖRIENĖ, Direktorė**
Kontaktinė informacija:
Telefono numeris: **837205503**
Versija: **10 (2016-09-28)**
Duomenų būklė: **Pilnai sutvarkyti duomenys**
Registro tvarkytojas: **Valstybės įmonės Registrų centro Kauno filialas**

2016-10-10 12:24:40

Išrašas tikras, turi *prima facie* galią

Dokumentą atspausdino:

VILIJĄ SKĖRIENĖ

Lloyd's Insurance Company S.A. Certificate

This contract of insurance is insured by Lloyd's Insurance Company S.A.

This Certificate is issued by the Coverholder identified within this Certificate in accordance with the authorisation granted to the Coverholder under the Coverholder Appointment Agreement with the Unique Market Reference stated within this Certificate.

Lloyd's Insurance Company S.A. is a Belgian limited liability company (*société anonyme / naamloze vennootschap*) with its registered office at Bastion Tower, Marsveldplein 5, 1050 Brussels, Belgium and registered with Banque-Carrefour des Entreprises / Kruispuntbank van Ondernemingen under number 682.594.839 RLE (Brussels). It is an insurance company subject to the supervision of the National Bank of Belgium. Its Firm Reference Number(s) and other details can be found on www.nbb.be. Website address: www.lloyds.com/brussels E-mail: enquiries.lloydsbrussels@lloyds.com Bank details: Citibank Europe plc Belgium Branch, Boulevard General Jacques 263G, Brussels 1050, Belgium - BE46570135225536.

Coverholder referred to herein is:

Colemont draudimo brokeris, UADBB
Konstitucijos pr. 26, LT-08105 Vilnius
<http://www.colemont.lt>

The Coverholder acts as an agent of Lloyd's Insurance company S.A. in performing its duties under the Coverholder Appointment Agreement with Unique Market Reference stated within this certificate

CONSTRUCTION DESIGNER COMPULSORY CIVIL LIABILITY INSURANCE POLICY SCHEDULE
STATINIO PROJEKTUOTOJO CIVILINĖS ATSAKOMYBĖS PRIVALOMOJO DRAUDIMO LIUDIJIMAS

Policy number	: PR2240439
<i>Draudimo liudijimo numeris</i>	
Item 1: Insured name, legal entity code	: UAB Archipro, 132834181
<i>Draudėjas, įmonės kodas</i>	
Address	: Vilniaus g. 50A-4, 44287, Kaunas
<i>Adresas</i>	
Item 2: Policy Period	: From/Nuo: 2024 11 11 (00:00 h nurodyto įm. adreso laiku)
<i>Draudimo laikotarpis</i>	: To/Iki: 2025 11 10 (24:00 h nurodyto įm. adreso laiku) At Local Standard Time at the above address.
Item 3: Limit of Indemnity	: EUR 300 000
<i>Draudimo suma</i>	
Item 4: Excess	: EUR 2 900
<i>Išskaita</i>	
Item 5: Total Payable	: EUR 340,00 Visa mokėtina suma turi būti sumokėta iki 2024 11 11
<i>Mokėtina suma</i>	Susideda iš <i>Broken down as follows</i> : 290,00 EUR Įmoka <i>Premium</i> 50,00 EUR administravimo mokestis <i>Policy Administration Fee</i>
Item 6: Interest	: As defined in Compulsory Wording point 11.
<i>Draudimo objektas</i>	<i>Kaip nurodyta privalomųjų taisyklių 11 punkte.</i>
Item 7: Group of Insurance	: General Liability Insurance
<i>Draudimo grupė</i>	<i>Bendrosios civilinės atsakomybės draudimas</i>
Item 8: Type of Insurance	: Professional Indemnity Insurance
<i>Draudimo rūšis</i>	<i>Profesinės civilinės atsakomybės draudimas</i>
Item 9: Insurer	: Lloyd's insurance company S.A. – AES Syndicate 5322 (Reinsured by Lloyd's
<i>Draudikas</i>	Syndicate AES 1225) Adresas: Bastion Tower, Place du Champs de Mars 5, Brussels, 1050 Belgium
Insurance Contract includes	: This Policy Schedule; Compulsory Wording : Construction designer compulsory civil
<i>Draudimo sutartį sudaro</i>	liability insurance wording approved by the Resolution No. 03-225 approved on 23 rd October 2012 by the Bank of the Republic of Lithuania (Valstybės Žinios, 2012-11-06, Nr. 128-6459) including any amendments or restatements of the Resolution as may be passed from time to time; proposal form completed by the Insured (2024 11 07) Cyber Loss Extension; <i>Šis draudimo liudijimas; privalomosios taisyklės: Lietuvos Banko 2012 m.</i> <i>spalio 23 d. nutarimu Nr. 03-225 patvirtintos statinio projektuotojo civilinės</i> <i>atsakomybės privalomojo draudimo taisyklės (Valstybės Žinios, 2012-11-06, Nr. 128-6459)</i> <i>įskaitant visus jų pakeitimus ir priimtas redakcijas; Draudėjo užpildyta anketa (2024 11 07).</i> <i>Kibernetinių rizikų praplėtimo aprašas.</i>
Warranty period	: Parties set period, noted in the Compulsory Wording point 11, coincides with the
<i>Garantinis terminas</i>	warranty period noted in Civil Code clause 6.698, paragraph 1 point 1 (5 years). <i>Remiantis Statinio projektuotojo civilinės atsakomybės privalomojo draudimo taisyklių 11</i> <i>punktu, šalių nustatytas laikotarpis sutampa su Civilinio kodekso 6.698 straipsnio 1 dalies 1</i> <i>punkte nustatytu garantiniu terminu (5metai).</i>

Applicable Endorsements

Papildomos sąlygos : 1) Interest defined in Compulsory Wording point 11 is extended to disregard when contracts for project design services were signed. 2) Insured Event defined in Compulsory Wording point 13.4 is extended to cover claims for improper building design of building projects or parts of them that were submitted to customers during the Policy Period and whose contracts for design works have been signed prior to inception of this Policy. 3) Insured and Insurer agrees that insurance coverage is not granted in respect of any building of RED TYPE unless specifically endorsed to the policy by approval of Underwriters. RED TYPE - Bridges, Tunnels; Mines, underground or underwater engineering; River dams, harbours, marinas; Airports; Railway and related structures; Gas pipelines, main heating pipelines, pipelines depth 7+ m; Nuclear and/or atomic structures; Petrochemical and/or oil factories; Underground stations; Tower buildings; Dumps; Wastewater treatment plants; Power stations. RED TYPE does not include following structures: underground engineering, gas pipelines, main heating pipelines and other pipelines when such structures are only an integral part of the services provided under design services agreement where main construction object is not classified as a RED TYPE. 4) The insurance premium is calculated at the planned turnover of 60000 € (excluding VAT) of Insured and its current or future subcontractors. If the actual income of Insured and its current or future subcontractors, after the end of insurance period, will exceed € 60000 (excluding VAT), the insurance premium will be recalculated and the additional insurance premium will be 0,5% of the income in excess of € 60000 (excluding VAT). 5) The policyholder also agrees not later than 7 working days after the expiry of the insurance contract, notify the insurer about the building projects or parts of projects or parts of them that have been submitted to customers during the insurance contract period, stating: name of the client; Project title; Design work start date; Date of submission to the customer of the project or



part of it; value of the design works; 6) Exclusions 15.1, 15.6 and 15.9 of the Compulsory Wording are removed. 7) The Insurer and the Policyholder agrees that this policy does not cover the Insured's civil liability for the Insured's designed construction projects (or parts thereof), which shall be insured by the Policyholder by individual designer's compulsory civil liability insurance contracts.

1) Remiantis Statinio projektuotojo civilinės atsakomybės privalomojo draudimo taisyklėmis bei šia sutartimi Statinio projektuotojo civilinės atsakomybės privalomojo draudimo taisyklių punktas Nr. 11 yra papildomas, kad draudimo objektu taip pat laikomi statinio projektai ar jų dalys, perduoti užsakovams šios draudimo sutarties galiojimo laikotarpiu, kurių projektavimo darbų sutartys buvo pasirašytos iki šios draudimo sutarties įsigaliojimo dienos. 2) Pagal šią privalomojo draudimo sutartį draudžiamuoju įvykiu pagal „Statinio projektuotojo civilinės atsakomybės privalomojo draudimo taisyklių“ 13.4 punktą taip pat yra pripažįstamas reikalavimas, pateiktas dėl netinkamo statinio projektavimo, kurio statinio projektai ar jų dalys buvo perduoti užsakovams draudimo sutarties galiojimo metu ir kurių projektavimo darbų sutartys buvo pasirašytos iki šios privalomojo draudimo sutarties įsigaliojimo dienos.

3) Draudikas ir Draudėjas susitaria, kad draudimo apsauga nesutėkiama RED TYPE statinio atveju, jeigu pagal draudimo Liudijimą nėra nurodyta kitaip arba Draudikas nesutinka kitaip. RED TYPE – tiltai, tuneliai, kasyklos, atskiri požeminiai ir pavandeniniai inžineriniai statiniai, upių užtvankos, prieklauskos ir uostai, jūrų uostai; oro uostai, geležinkeliai ir susijusios konstrukcijos; branduolinės ir/arba atominės konstrukcijos; naftos chemijos ir/ar naftos gamyklos; bokštai; metro; sqvartynai; nuotėkų valymo įrenginių sistemos; elektrinės; dujotiekio sistemos, magistraliniai šildymo vamzdynai, vamzdynai, kurių gylis 7+m. RED TYPE nepriskiriami šie statiniai: požeminiai inžineriniai tinklai, nuotėkų valymo įrenginių sistemos, dujotiekio sistemos, šildymo ir kiti vamzdynai; kai šie statiniai yra sudėtinė dalis darbų pagal projektavimo darbų rangos sutartį, kurios pagrindiniu projektavimo darbų objektu (dalyku) nėra laikomas RED TYPE statinys.

4) Draudimo įmoka paskaičiuota, esant planuojamoms mažiau nei 60000 € (be PVM) Draudėjo ir jo esamų ar būsimų subrangovų pajamoms. Jei faktinės Draudėjo ir jo esamų ar būsimų subrangovų pajamos, pasibaigus draudimo laikotarpiui, viršys 60000 € (be PVM), draudimo įmoka bus perskaičiuojama ir papildoma draudimo įmoka sudarys 0,5% nuo pajamų, viršijančių 60000 € (be PVM). 5) Draudėjas taip pat įsipareigoja ne vėliau kaip per 7 darbo dienas po draudimo sutarties pasibaigimo, informuoti draudiką apie tuos statinio projektus ar jų dalis, kurių projektai ar jų dalys buvo perduotos užsakovams šios draudimo sutarties galiojimo laikotarpiu, nurodymas: Užsakovo pavadinimą; Projekto pavadinimą; Projektavimo darbų pradžią; Perdavimo užsakovui projekto ar jo dalies datą; Projektavimo darbų vertę; 6) Privalomųjų taisyklių nedraudiminiai įvykiai: 15.1, 15.6 ir 15.9 panaikinti. 7) Draudikas ir Draudėjas susitaria, kad šia sutartimi neapdraudžiama draudėjo civilinė atsakomybė dėl Draudėjo projektuotų statinių projektų (ar jų dalių), kurie Draudėjo apdrausti atskiromis statinio projektuotojo civilinės atsakomybės privalomojo draudimo sutartimis.

PRANEŠIMAI, SKUNDŲ NAGRINĖJIMAS

ĮGALIOTO TARPININKO SĄLYGA (ŽALŲ PRANEŠIMO TVARKA)

DRAUDIKAS suteikia teisę ĮGALIOTAM TARPININKUI priimti ir išsiųsti su šia Draudimo sutartimi susijusių korespondencijų. Todėl:

- a) Visi pranešimai ir dokumentai, teikiami ĮGALIOTAM TARPININKUI, laikomi teikiamais DRAUDIKUI
- b) Visi ĮGALIOTO TARPININKO teikiami pranešimai ir dokumentai laikomi teikiamais DRAUDIKO

Bet kokios pretenzijos ir/ar skundai visų pirmiausia adresuojami ĮGALIOTAM TARPININKUI.

ĮGALIOtas TARPININKAS:

Įmonės pavadinimas:	UADBB „Colemont draudimo brokeris“
Juridinio asmens kodas:	124495055
Adresas:	Konstitucijos pr. 26, LT-08105 Vilnius, Lietuva
El. paštas:	zalos@colemont.lt
Generalinis direktorius:	Giedrius Čiurinskas

TEISMINIŲ GINČŲ IR JURISDIKCIJOS SĄLYGA

Susitariama, kad šiai draudimo sutarčiai taikoma Lietuvos Respublikos teisė, o bet kokie ginčai, kylantys iš šios draudimo sutarties ar susiję su ja, yra išskirtinai sprendžiami kompetentingame Lietuvos Respublikos teisme. Lloyd's Insurance Company S.A. sutinka, kad visi su šia draudimo sutartimi susijusio teismo proceso prieš juos pradėjimo atveju privalomi įteikti šaukimai, pranešimai ar oficialūs dokumentai bus laikomi tinkamai įteikti, jei šie dokumentai įteikiami draudikams per: Tomą Kontautą įgaliotąjį atstovą Lietuvoje, c/o Sorainen, Jogailos g. 4, LT-01116 Vilnius, Lietuva Tel: + 370 52 649 376 Faks: + 370 52 685 041 E-mail: tomas.kontautas@lloyds.com kuris šiuo atveju yra įgaliotas priimti draudikams įteikiamus dokumentus. Lloyd's Insurance Company S.A., suteikdama aukščiau minėtus įgaliojimus, neatsisako teisių, susijusių su šaukimų, pranešimų ar kitų dokumentų įteikimo terminais, ir kurios gali atsirasti dėl to, kad draudikų buveinės ar registracijos vieta yra Belgijoje. LBS0006, 01/01/2019

LLOYD'S PRANEŠIMAS APIE ASMENS DUOMENŲ TVARKYMĄ

Kas mes esame Esame Lloyd's Insurance Company S.A., nurodyta draudimo sutartyje ir (arba) draudimo liudijime.

Pagrindai. Mes renkame ir naudojame atitinkamą informaciją apie jus, kad galėtume suteikti jums draudimo apsaugą, iš kurios gaunate naudą, bei siekdami įvykdyti mūsų teisines pareigas. Ši informacija apima duomenis, pvz., Jūsų vardą, pavardę, adresą ir kontaktinius duomenis taip pat bet kokią kitą informaciją, kurią mes renkame apie jus, susijusią su draudimo apsauga, iš kurios jūs gaunate naudą. Į šią informaciją gali būti įtraukta ir neskelbtinų duomenų, pvz., duomenų apie jūsų sveikatą ir galimus apkalbinamuosius nuosprendžius. Tam tikromis aplinkybėmis mums reikės jūsų sutikimo apdoroti tam tikras informacijas apie jus kategorijas (įskaitant neskelbtinus duomenis apie jus, pvz., informaciją apie jūsų sveikatą ir bet kokius apkalbinamuosius nuosprendžius, kuriuos galbūt turite). Kai mums reikės jūsų sutikimo, mes paprašysime to atskirai. Jūs neprivalote duoti sutikimo ir bet kuriuo metu galite atšaukti savo sutikimą, atsiųsdami el. laišką adresu: data.protection@lloyds.com (tačiau nedarant poveikio duomenų (pagrįstų sutikimu) tvarkymo teisėtumui, prieš tą sutikimą atšaukiant). Tačiau, jums nedavus savo sutikimo arba atšaukus savo sutikimą, tai gali turėti įtakos mūsų galimybėms suteikti draudimo apsaugą, iš kurios jūs gaunate naudą, ar sutrukdyti suadministruoti jūsų prašymus išmokėti draudimo išmokas. Tai, kaip veikia draudimas, reiškia, kad jūsų informacija gali tapti dalintis ar būti panaudota įvairių trečiųjų šalių draudimo sektoriuje, pavyzdžiui: draudikai, draudimo agentai ar draudimo brokeriai, perdraudikai, žalų reguliavimo skyriai, subrangovai, prižiūrinčios institucijos, teisėsaugos institucijos bei agentūros, sukčiavimo ir nusikaltimų prevencijos ar tyrimų agentūros bei privalomojo draudimo duomenų bazių valdytojai. Mes atskleisime jūsų asmeninę informaciją, susijusią su mūsų teikiama draudimo apsauga, tik tiek, kiek to reikalauja arba leidžia įstatymai.

Jūsų pateikiami duomenys apie kitus asmenis. Pateikdami mums, jūsų draudimo agentui ar draudimo brokeriui, duomenis apie kitus asmenis, privalote pateikti jiems šį pranešimą.

Reikia išsamesnės informacijos? Norėdami gauti daugiau informacijos apie tai, kaip mes naudojame jūsų asmeninius duomenis, žr. visą privatumo pranešimą, kuris yra mūsų svetainės www.lloyds.com/news-and-risk-insight/lloyds-subsiary-in-brussels privatumo skyriuje, taip pat, prireikus šią informaciją galite gauti ir kitais pageidaujama formatais.

Mūsų kontaktai ir Jūsų teisės. Jūs turite teises į mūsų saugomą informaciją apie jus, įskaitant prieigos prie šios informacijos teisę. Jei norite pasinaudoti savo teisėmis, pasidomėti kaip mes naudojame jūsų duomenis arba pageidaujate gauti pilną privatumo pranešimą (-us), prašome susisiekti su mumis. Atitinkamai, galite susisiekti su jūsų draudimą tvarkančiu draudimo agentu ar draudimo brokeriu:

Duomenų apsaugos pareigūnė, Kristina Griūnienė,

UADBB Colemont draudimo brokeris, Konstitucijos pr. 26, LT-08105 Vilnius, Lithuania, info@colemont.lt

Jūs taip pat turite teisę pateikti skundą savo kompetentingai duomenų apsaugos institucijai, tačiau prieš tai rekomenduojame susisiekti su mumis.

Date of Issue

Išdavimo data : 2024 11 07

I/We confirm that I/We have read and understand this insurance contract, wording, acceptance form and I/We accept and agree to all of its terms and conditions. In case of any discrepancies between Lithuanian and English versions, Lithuanian version shall prevail.

Patvirtinu, jog prieš sudarant draudimo sutartį, su draudimo liudijime nurodytomis taisyklėmis, anketos sąlygomis susipažinau, jas supratau ir taisyklių kopiją gavau. Esant neatitikimams tarp lietuviško ir angliško teksto – lietuviškas turi viršenybę.

Draudėjo atstovas:

Draudiko atstovas: UADBB "Colemont draudimo brokeris"

Generalinis direktorius
Giedrius Čiurinkas

 **Colemont**
Coverholder at LLOYD'S

Bound on behalf of Lloyd's insurance company S.A.
AES 5322 (Reinsured by Lloyd's Syndicate AES 1225)
All contract changes to be agreed by Colemont
Premium to be settled directly with Colemont
All claims to be notified in the first instance to Colemont
UMR: Participation 100%

B 1 8 7 5 C M T 2 4 0 0 0 0 4

NEKILNOJAMOJO TURTO REGISTRO DUOMENŲ BAZĖS IŠRAŠAS

2024-11-08 15:23:12

1. Nekilnojamojo turto registre įregistruotas turtas:

Registro Nr.: 44/1466571
Registro tipas: Žemės sklypas
Sudarymo data: 2011-11-18
Adresas: Kėdainių r. sav., Surviliškis, Kėdainių g. 27A

2. Nekilnojamieji daiktai:

- 2.1. Žemės sklypas
Unikalus daikto numeris: 4400-2246-8190
Žemės sklypo kadastro numeris ir kadastro vietovės pavadinimas: 5380/0007:411 Surviliškio k.v.
Daikto pagrindinė naudojimo paskirtis: Kita
Žemės sklypo naudojimo būdas: Bendrojo naudojimo (miestų, miestelių ir kaimų ar savivaldybių bendrojo naudojimo) teritorijos
Žemės sklypo plotas: 1.7098 ha
Užstatyta teritorija: 0.0091 ha
Kitos žemės plotas: 1.7007 ha
Žemės ūkio naudmenų našumo balas: 45.1
Matavimų tipas: Žemės sklypas suformuotas atliekant kadastrinius matavimus
Vidutinė rinkos vertė: 16648 Eur
Vidutinės rinkos vertės nustatymo data: 2009-12-28
Vidutinės rinkos vertės nustatymo būdas: Masinis vertinimas
Kadastro duomenų nustatymo data: 2009-12-21

3. Daikto priklausiniai iš kito registro: įrašų nėra

4. Nuosavybė:

- 4.1. Nuosavybės teisė
Savininkas: LIETUVOS RESPUBLIKA, a.k. 111105555
Daiktas: žemės sklypas Nr. 4400-2246-8190, aprašytas p. 2.1.
Įregistravimo pagrindas: 2010-05-12 Apskrities viršininko įsakymas Nr. 02-06-4532
Įrašas galioja: Nuo 2011-11-22

5. Valstybės ir savivaldybių žemės patikėjimo teisė:

- 5.1. Valstybinės žemės patikėjimo teisė
Patikėtinis: KĖDAINIŲ RAJONO SAVIVALDYBĖ, a.k. 111103885
Daiktas: žemės sklypas Nr. 4400-2246-8190, aprašytas p. 2.1.
Įregistravimo pagrindas: 2024-01-10 Lietuvos Respublikos Vyriausybės nutarimas Nr. 32
2024-01-25 Perdavimo - priėmimo aktas Nr. D2-43/3MŽP-10-(15.3.33 E.)
Įrašas galioja: Nuo 2024-01-31

6. Kitos daiktinės teisės: įrašų nėra

7. Juridiniai faktai:

- 7.1. Nekilnojamasis daiktas yra nekilnojamųjų kultūros vertybių teritorijoje (jų apsaugos zonoje)
Daiktas: žemės sklypas Nr. 4400-2246-8190, aprašytas p. 2.1.
Įregistravimo pagrindas: 2017-08-07 Kultūros paveldo departamento pranešimas Nr. 08-01
Aprašymas: 2015-12-14 Vertinimo tarybos aktas Nr.: KPD-KP-841
Įrašas galioja: Nuo 2017-08-24
- 7.2. Nekilnojamasis daiktas yra nekilnojamųjų kultūros vertybių teritorijoje (jų apsaugos zonoje)
Daiktas: žemės sklypas Nr. 4400-2246-8190, aprašytas p. 2.1.
Įregistravimo pagrindas: 2017-08-07 Kultūros paveldo departamento pranešimas Nr. 08-01
Aprašymas: 2014-11-17 Vertinimo tarybos aktas Nr.: KPD-KP-323
Įrašas galioja: Nuo 2017-08-24

8. Žymos:

- 8.1. Teritorija, kurioje taikomos SŽNS, neįregistruota Nekilnojamojo turto registre: elektros tinklų apsaugos zonos (III skyrius, ketvirtasis skirsnis)
Daiktas: žemės sklypas Nr. 4400-2246-8190, aprašytas p. 2.1.
Įregistravimo pagrindas: 2019-06-06 Lietuvos Respublikos specialiųjų žemės naudojimo sąlygų įstatymas Nr. XIII-2166
2019-12-19 Lietuvos Respublikos žemės ūkio ministro įsakymas Nr. 3D-711
Plotas: 0.0135 ha
Įrašas galioja: Nuo 2023-01-01

9. Teritorijos, kuriose taikomos SŽNS, įrašytos į NTK kadastro duomenų byloje įrašytų duomenų pagrindu: įrašų nėra

10. Daikto registravimas ir kadastro žymos:

- 10.1. Kadastrinius matavimus atliko (kadastro žyma)
UAB "Dagrame", a.k. 300520192
Daiktas: žemės sklypas Nr. 4400-2246-8190, aprašytas p. 2.1.

[registravimo pagrindas: 2009-12-21 Nekilnojamojo daikto kadastro duomenų byla
Kvalifikacijos pažymėjimas Nr. 2M-M-844
Aprašymas: A. Barzdienė
[rašas galioja: Nuo 2011-11-18

10.2.

Suformuotas naujas (daikto registravimas)
Daiktas: žemės sklypas Nr. 4400-2246-8190, aprašytas p. 2.1.
[registravimo pagrindas: 2010-05-12 Apskrities viršinininko įsakymas Nr. 02-06-4532
[rašas galioja: Nuo 2011-11-18

11. Duomenys apie įregistruotas teritorijas, kuriose taikomos specialiosios žemės naudojimo sąlygos:

11.1.

Teritorijos pavadinimas: Elektros tinklų apsaugos zonos (III skyrius, ketvirtasis skirsnis)
Teritorijos unikalus numeris: 100069968
[registravimo pagrindas: Lietuvos Respublikos energetikos ministerija; 2021-10-05 Įsakymas dėl
Kėdainių elektros tinklų teritorijų plano patvirtinimo Nr. 1-244
[registravimo data: 2021-10-27
Duomenų pakeitimo pagrindas: AB "Energijos skirstymo operatorius"; 2023-07-20 Fermos elektros įrenginių
leistinės galios didinimo, Bakainių g. 12, Bakainių k., Surviliškio sen.,
Kėdainių r. sav., techninis darbo projektas Nr. E1N5330521
Duomenų pakeitimo data: 2024-10-31
Žemės sklypo plotas, patenkantis į Teritoriją: 125 kv. m, nuo 2024-09-12

11.2.

Kultūros paveldo objektų ir vietovių teritorijos, jų apsaugos zonos (V skyrius,
Teritorijos pavadinimas: pirmasis skirsnis)
Teritorijos unikalus numeris: 100683297
[registravimo pagrindas: Kultūros paveldo departamentas prie Kultūros ministerijos; 2015-12-14
Kultūros paveldo departamento prie Kultūros ministerijos penktosios
Nekilnojamojo kultūros paveldo vertinimo tarybos aktas Nr. KPD-KP-841
[registravimo data: 2024-07-23
Žemės sklypo plotas, patenkantis į Teritoriją: 78 kv. m, nuo 2024-07-23

11.3.

Kultūros paveldo objektų ir vietovių teritorijos, jų apsaugos zonos (V skyrius,
Teritorijos pavadinimas: pirmasis skirsnis)
Teritorijos unikalus numeris: 100682934
[registravimo pagrindas: Kultūros paveldo departamentas prie Kultūros ministerijos; 2014-11-17
Kultūros paveldo departamento prie Kultūros ministerijos penktosios
Nekilnojamojo kultūros paveldo vertinimo tarybos aktas Nr. KPD-KP-323
[registravimo data: 2024-07-23
Žemės sklypo plotas, patenkantis į Teritoriją: 7 kv. m, nuo 2024-07-23

11.4.

Kultūros paveldo objektų ir vietovių teritorijos, jų apsaugos zonos (V skyrius,
Teritorijos pavadinimas: pirmasis skirsnis)
Teritorijos unikalus numeris: 100681331
[registravimo pagrindas: Kultūros paveldo departamentas prie Kultūros ministerijos; 2003-12-29 KVAD
direktoriaus įsakymas Nr. Į-512
[registravimo data: 2024-07-23
Žemės sklypo plotas, patenkantis į Teritoriją: 1 kv. m, nuo 2024-07-23

11.5.

Teritorijos pavadinimas: Gamtiniai ir kompleksiniai draustiniai (V skyrius, aštuntasis skirsnis)
Teritorijos unikalus numeris: 100631991
[registravimo pagrindas: Lietuvos Respublikos Vyriausybė; 2009-12-09 LRV 2009 m. gruodžio 9 d.
nutarimas Nr. 1617 Nr. 1617
[registravimo data: 2023-12-27
Žemės sklypo plotas, patenkantis į Teritoriją: 16605 kv. m, nuo 2023-12-28

11.6.

Teritorijos pavadinimas: Valstybiniai parkai (V skyrius, dvidešimt trečiasis skirsnis)
Teritorijos unikalus numeris: 100635141
[registravimo pagrindas: Lietuvos Respublikos Vyriausybė; 2009-12-09 LRV 2009 m. gruodžio 9 d.
nutarimas Nr. 1617 Nr. 1617
[registravimo data: 2023-12-27
Žemės sklypo plotas, patenkantis į Teritoriją: 16605 kv. m, nuo 2023-12-28

11.7.

Teritorijos pavadinimas: Kraštovaizdžio draustiniai (V skyrius, dvidešimt antrasis skirsnis)
Teritorijos unikalus numeris: 100634565
[registravimo pagrindas: Lietuvos Respublikos Vyriausybė; 2009-12-09 LRV 2009 m. gruodžio 9 d.
nutarimas Nr. 1617 Nr. 1617
[registravimo data: 2023-12-27
Žemės sklypo plotas, patenkantis į Teritoriją: 16605 kv. m, nuo 2023-12-28

12. Registro pastabos ir nuorodos:

Buvęs adresas Kėdainių r. sav. Surviliškio mstl. Adresas patikslintas pagal 2016-09-26 Adresų registro duomenis.


13. Kita informacija: įrašų nėra

14. Informacija apie duomenų sandoriui tikslinimą: įrašų nėra



kapinės

ŽEMĖS SKLYPO PLANAS M 1:1000 Sklypo plotas 17098 m²

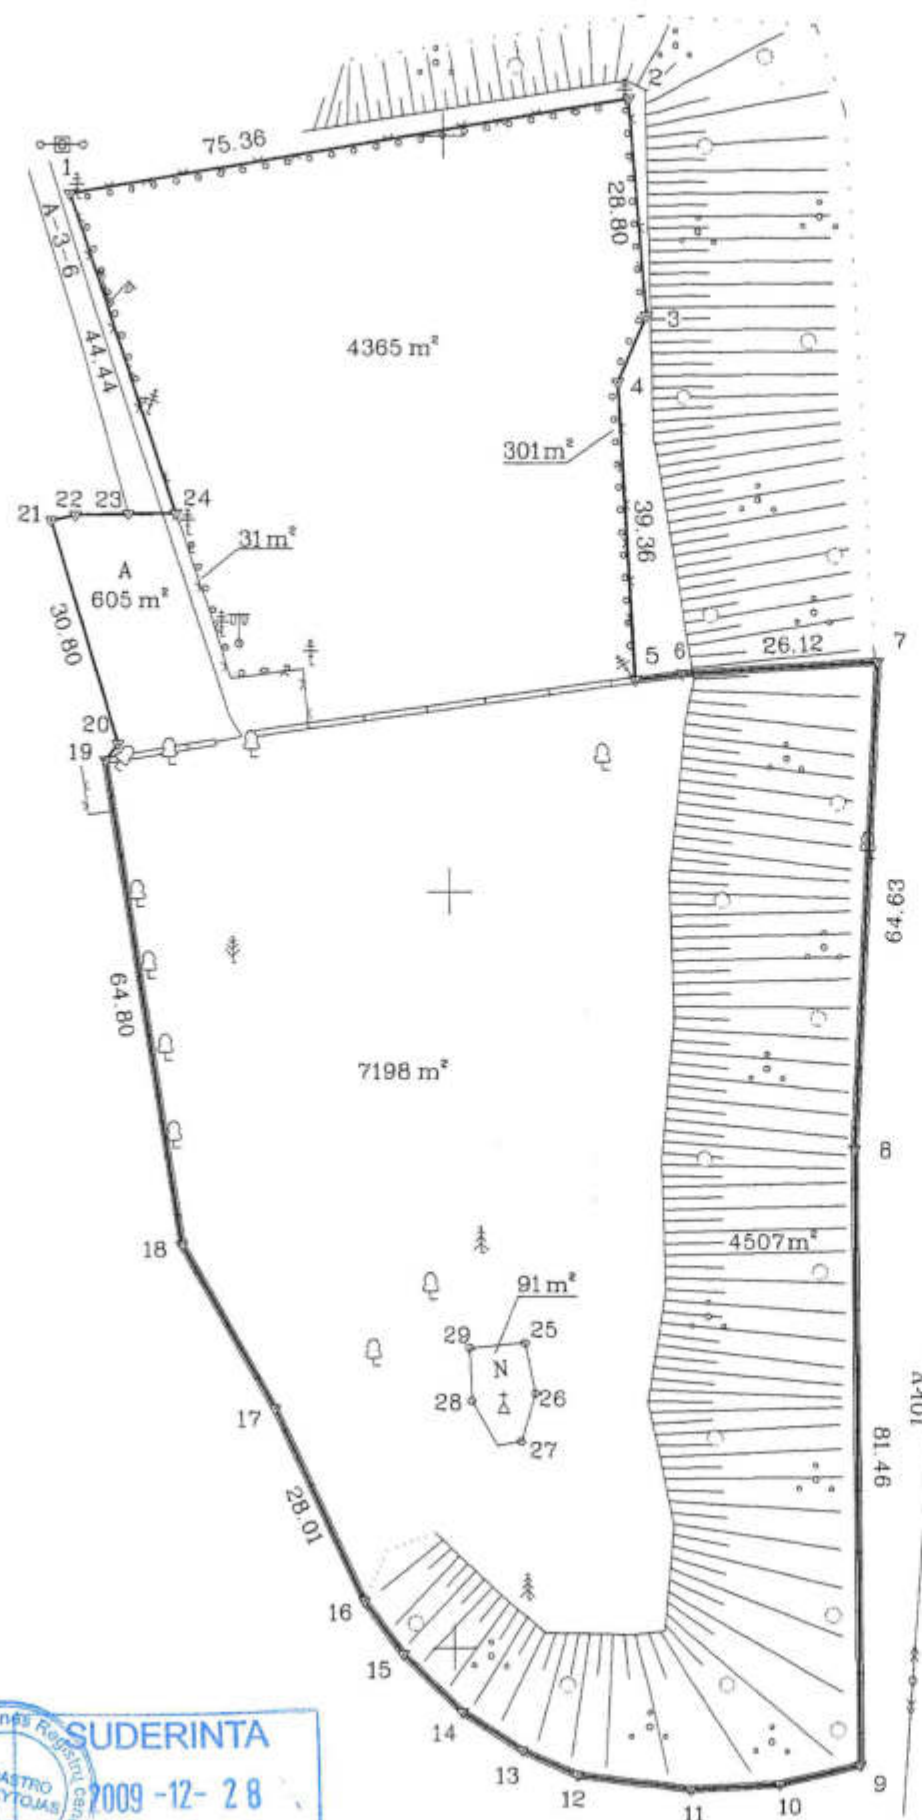

Linijų anotacijų lentelė

Gretimybė	Atstumas
3-4	9.57
5-6	6.25
9-10	11.08
10-11	11.93
11-12	15.00
12-13	8.04
13-14	9.32
14-15	10.95
15-16	8.74
17-18	24.78
19-20	2.78
21-22	3.31
22-23	6.99
23-24	6.36



SUSIPAŽINAU:
PROJEKTO AUTORE
E.A. TANOŠIŪNIENĖ
2009-12-23

Kadastras	vieta	Surviliškis	blokas	sklypas
Žemės sklypo kadastro Nr.	5	3	8	0 0 0 0 7

Gatvė, namo Nr.	
Kaimas (miestelis)	Surviliškio
Seniūnija	Surviliškio
Miestas (rajonas)	Kėdainių
Apskritis	Kauno

Gretimybė	Gretimio žemės sklypo kadastro Nr.	Pastabos
1-...-23		Valstybinė žemė
23-24-1		Surviliškio sen. kelias

ŽEMĖS SKLYPO RIBOS
PAŽYMĖTOS KADASTRO ŽEMĖLAPYJE
2011-11-18
VI Registrų centro Kauno filialas
GIS grupės vedėja R. Baud
(pareigos) Renata Baudkuvienė (vardas, pavardė)

Su paženklinimais vietovėje žemės sklypo ribomis, aprašytomis 2009 m.
... 12 m. mėn. 18 d. žemės sklypo paženklinimo-parodymo akte, ir nustatytu plotu sutinku
Žemės savininkas (naudotojas)
Kėdainių rajono savivaldybė
(vardas, pavardė) (parašas) (data) 2010-01-19

Kauno, Kėdainių apskrities viršininko administracijos žemės tvarkymo departamento
miesto (rajonų) žemėtvarkos skyriaus
Patikrino: vyr. spec. Ramūnė Baziliauskaitė 2010-01-15
Suderino: vedėja Jūratė Misevičienė
(pareigos) (parašas) (vardas, pavardė) (data) A.V.

LICENCIJOS NR.G-653-(818)		UAB DAGRAME	
Pareigos	Parašas	Vardas, pavardė	Data
Direktorius		D. Meilutis	2009.12.21
Inžinierė		A. Barzdienė	2009.12.21
Inžinierius		R. Pinkevičius	2009.12.21

ŽEMĖS SKLYPO PLANAS M 1:1000

Sklypo plotas 17098 m²

Žemės sklypo kadastro Nr. 53800007

KOORDINAČIŲ ŽINIARAŠTIS

Koordinatinių sistema LKS-94							
Taško Nr.	Kodas	X	Y	Taško Nr.	Kodas	X	Y
1	R	6145792.32	502250.32				
2	R	6145804.92	502324.62				
3	R	6145776.19	502326.62				
4	R	6145767.39	502322.86				
5	R	6145728.08	502324.80				
6	R	6145728.84	502331.00				
7	R	6145730.49	502357.07				
8	R	6145665.96	502353.52				
9	R	6145584.50	502353.77				
10	R	6145581.96	502342.99				
11	R	6145581.30	502331.08				
12	R	6145583.17	502316.20				
13	R	6145586.45	502308.86				
14	R	6145591.53	502301.05				
15	R	6145599.12	502293.16				
16	R	6145606.22	502288.06				
17	R	6145631.66	502276.33				
18	R	6145653.27	502264.20				
19	R	6145717.33	502254.45				
20	R	6145719.55	502256.12				
21	R	6145749.12	502247.51				
22	R	6145749.84	502250.74				
23	R	6145749.96	502257.73				
24	R	6145750.07	502264.09				
25	NK	6145640.34	502309.60				
26	NK	6145633.70	502310.95				
27	NK	6145627.35	502309.02				
28	NK	6145632.68	502302.53				
29	NK	6145639.65	502302.26				
SKLYPO CENTRO KOORDINATĖS							
Koordinatinių sistema		Koordinatės X/Y		Planšetinio nomenklatūra			
Sistema, kurioje vykdyti matavimai		X=6145686 Y=502307					
Valstybinė LKS-1994		X=6145686 Y=502307		60/49			
Žiniaraštį sudarė		A. Barzdiene (2M-M-844)		2009.12.21			

Eil. Nr.	Kodas	Aprašymai	Žemės plotas, m ²
1	6	VI-Elektros linijų apsaugos zonos	135
2	27	XXVII-Saugotini želdiniai (medžiai ir krūmai), augantys ne miškų ūkio paskirties žemėje	4839 13vnt.

Ištrauka iš Lietuvos Administracinių teisų pažeidimų kodekso:

47 straipsnis. Pastovių žemėnaudos ribojimų sunaikinimas arba gadinimas - užtraukia baudą nuo dviejų šimtų penkiasdešimties iki penkių šimtų litų.

48 straipsnis. Geodezinio pagrindo punkto bei markšėderystės ženklų sunaikinimas arba gadinimas - užtraukia baudą nuo penkių šimtų iki vieno tūkstančio litų.

ANTKAPIO PARTIZANAMS DUOMENYS
Surviliškio mstl., Surviliškio sen., Kėdainių r. sav.

Šioje vietoje pastatyta paminklinė kompozicija už kapinių tvoros rastiems užkastiems ir į kapines perkeltiems 1944-1953 m. Surviliškio apylinkėse žuvusiems devyniems Vyčio apygardos Broniaus Karbočiaus-Bitės ir Ipolito Lukoševičiaus-Baublio, Trimito būrių partizanams. Antkapiniame paminkle įamžinti ir iš Surviliškio krašto kilę žuvusieji partizanai. Partizanų kapuose Lietuvos tremtinio J. Ardavičiaus iniciatyva ir artimųjų lėšomis 1992 m. pastatytas akmeninis (granitinis), šviesiai pilkos spalvos antkapinis paminklas, pastatytas ant betoninio, stačiakampėmis stiklinėmis plokštelėmis apkljuoto stačiakampio gretasienio formos pamato (postamento) aukštis 0,31 m). Antkapinis paminklas yra dviejų dalių. Jo viršutinės dalies pagrindiniame fasade iškaltas merginos su kardu bareljefas (šios dalies aukštis 1,13 m, plotis apačioje 1,1 m, storis apie 0,4 m). Viršuje įtvirtintas metalinis, baltai dažytas azūrinis kryžius (aukštis 0,77 m), prie kryžmės pritvirtinta metalinė Nukryžiuotojo skulptūrėlė. Paminklo apatinės dalies (aukštis 0,84 m, plotis 1,05 m, storis 0,6 m) fasadas šlifluotas, jame dviem eilėmis iškaltas ir balta spalva paryškintas tekstas, kairiojoje (žr. iš priekio): „MATAITIS BRONIUS / 1923-1948 / MATAITIS VINCAS / 1924-1949 / MATAITIS POVILAS / 1928-1948 / KRANAUSKAS JUOZAS / 1906-1948 / PAKĖNAS STANISLOVAS / 1912-1949 / VAIČIŪNAS KAZIMIERAS / 1920-1946 / MORKŪNAS ANTANAS / 1917-1948 / MORKŪNAS IPOLITAS / 1911-1946“. Dešinėsios dalies tekstas: „LUKOŠEVIČIUS KAZIMIERAS / 1923-1948 / VALENTINAVIČIUS ANTANAS / 1919-1946 / VALENTINAVIČIUS BRONIUS / 1920-1946 / STASEVIČIUS VALERIJONAS / 1923-1946 / MALAKAUSKAS VACLOVAS 1926-1946 / PETRAUSKAS ALFONSAS / 1922-1946 / JONAITIS VACLOVAS / 1925-1945“. Ant pamato priešais paminklą įtvirtinta tamsiai pilko akmens (granito) pusapvalės formos šlifluota plokštė su tekstu: „1945-1952 / PARTIZANAMS / ŽUVUSIEMS UŽ LIETUVOS NEPRIKLAUSOMYBĘ“ (šio paminklinio akmens viršus nudaužytas). Ant pamato abipus paminklo pritvirtinti du metaliniai žibintai. Aplinkui paminklą betono plytelėmis išdėliota aikštelė. Už paminklo auga dekoratyviniai krūmeliai.

Ant partizanų kapų pastatyti 9 vienodi baltai dažyti kryželiai (aukštis 0,65 m). Kapai nukloti žalios spalvos sintetinė danga. Kapavietę riboja betoninis apvadas (1,71x6,1 m, aukštis 0,1 m, plotis 0,7 m).

Pridedama. Paminklo 4 nuotraukos, 4 lapai.

KPC duomenų skyriaus vietų poskyrio
vyresn. paminklotvarkininkas
2010 m. lapkričio 19 d.



Valdas Striužas




Nr. 4 Pavadinimas *Partizanų kapai; paminklas, Surviliškio mstl. kapinės*
Fotografavo *Valdas Striužas*

Data 2010-05-14

Kultūros vertybės kodas:
33921



Nr. 2	Pavadinimas	Partizanų kapai; paminklo atminimo įrašas, Surviliškio mstl. kapinės
Fotografavo	Valdas Striužas	Data 2010-05-14

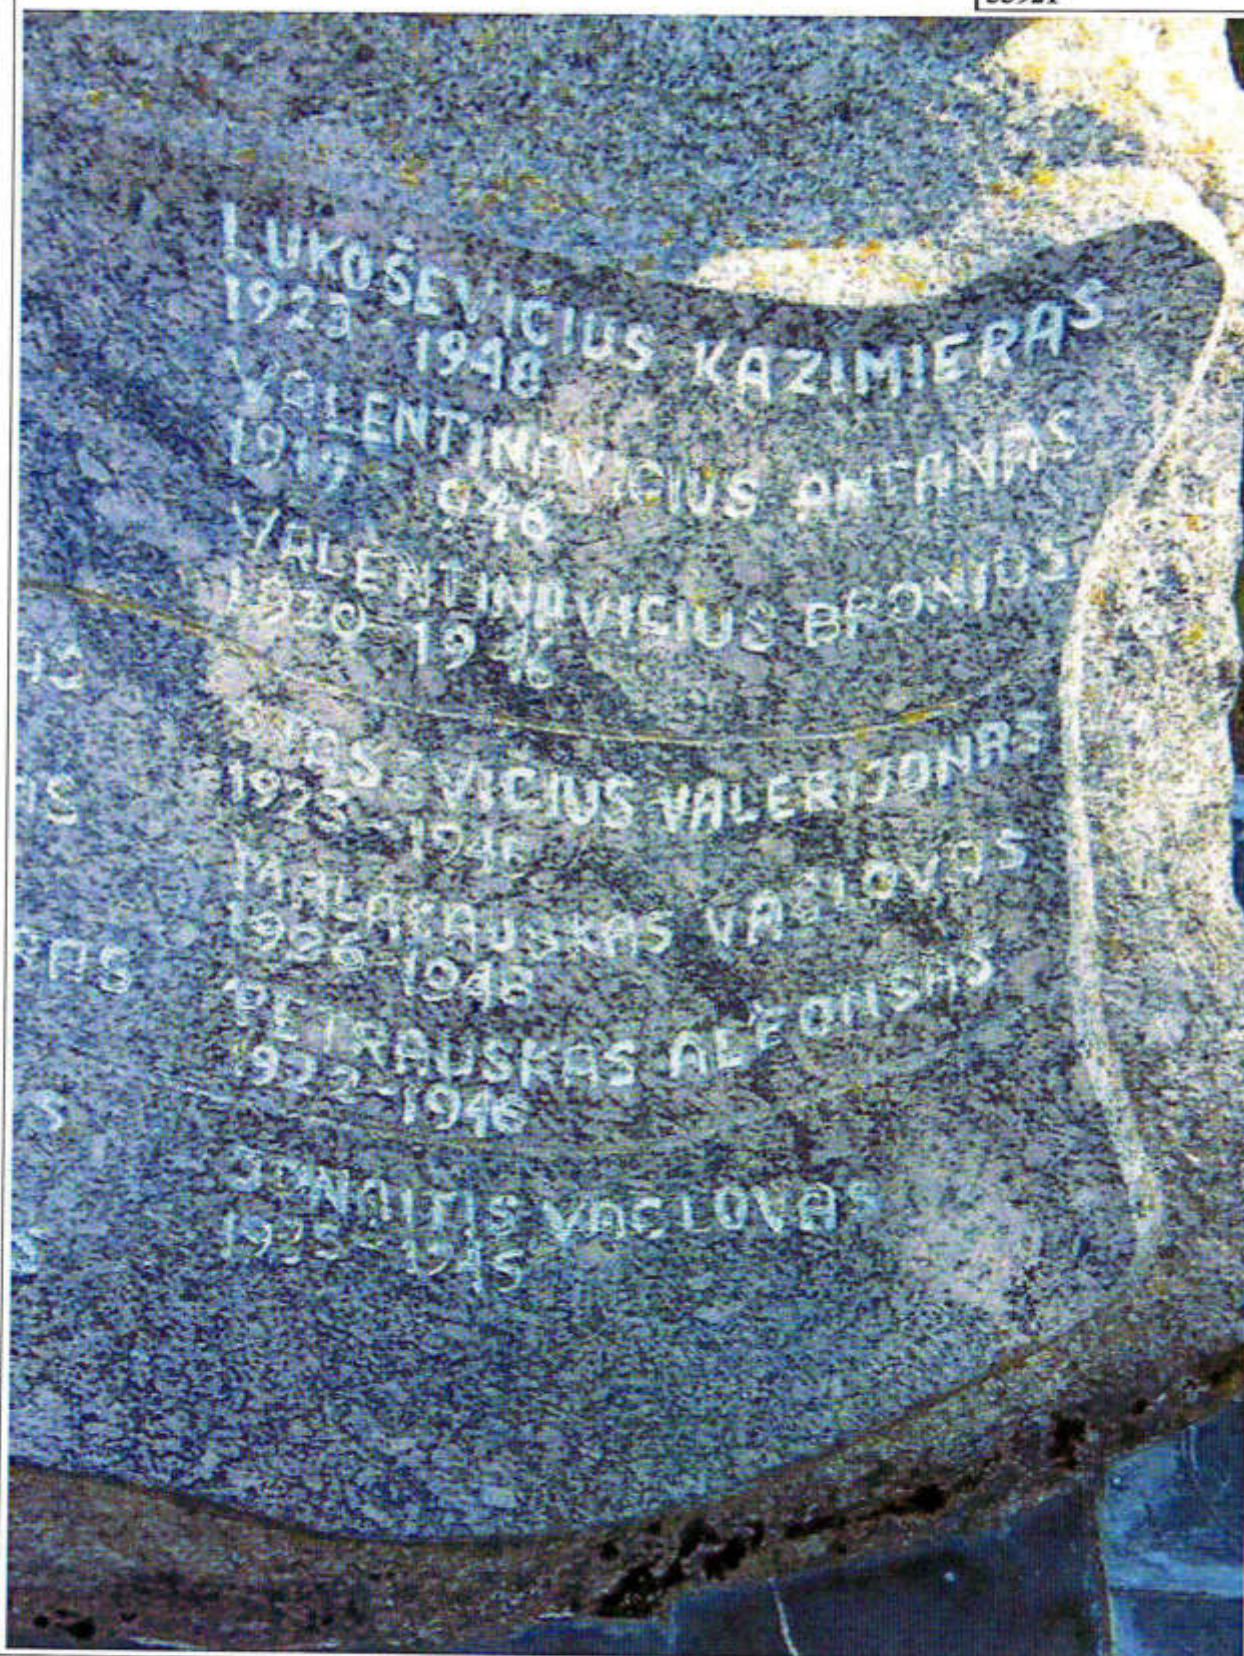

Nr. 3 Pavadinimas *Partizanų kapai; paminklo atminimo užrašo detalė, Surviliškio mstl. kapinės*
Fotografavo *Valdas Striužas* Data *2010-05-14*



Nr. 4 Pavadinimas Partizanų kapai; paminklo atminimo užrašo detalė, Surviliškio mstl. kapinės
Fotografavo Valdas Striužas Data 2010-05-14

LIETUVOS PARTIZANŲ KAPAS (35067)

APIBRĖŽTŲ TERITORIJOS RIBŲ PLANAS

Gudžiūnų mstl., Gudžiūnų sen., Kėdainių r. sav.



M 1:5000 (vertical scale 50 m)

Vertybės teritorijos ribų taškų koordinatės 1994 m. Lietuvos koordinatės sistemoje

Taško Nr.	Y (E) m	X (N) m	Normavimas
1	485488.11	6153822.44	5750
2	485593.23	6153813.08	
3	485488.83	6153807.38	
4	485485.71	6153816.18	
5	485488.11	6153822.44	

Butartiniai ženklai:

- nekinojamosios kultūros vertybės apibrėžtos teritorijos ribos
- nekinojamojo kultūros paveldo objektas
- autonumų kadastro sklypų ribos
- Kiti objektai teritorijoje

Pastaba: nekinojamajai kultūros vertybei apsaugos zona nėra nustatyta



M 1:500 (vertical scale 5 m)

Neklinojamoji kultūros vertybė:
1. Lietuvos partizanų kapas (35067)

Kiti objektai teritorijoje:


2. Paminklas

Teritorijos plotas - 144 m²

KULTŪROS PAVELDO CENTRAS	Lietuvos partizanų kapo (35067) apibrėžtų teritorijos ribų plano projektas
Teritorijos ribas ir vertingąsias savybes pažymėjo Duomenų skyriaus Vietų poskyrio vyresnysis pamėklotvėrininkas	Valdas Striūžas
Plano projektą sudarė Duomenų skyriaus Kinčiamųjų būklės poskyrio pamėklotvėrininkė	Rimta Bugarevičienė
Plano projektą patikrino Duomenų skyriaus Vietų poskyrio vedėjas	Arūnas Srozdė
Plano projektą priėmė direktorius	Vingijus Kačinskas 2019-06-19



VERTINGŲJŲ SAVYBIŲ FOTOFIKSACIJA 2024 m.

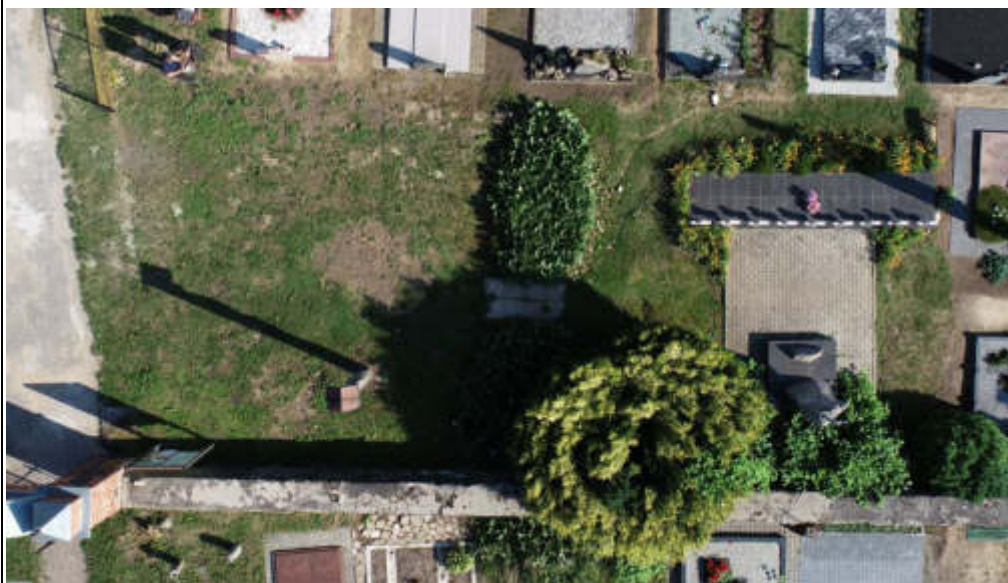


F-1


7.1.3.4. žemės ir jos paviršiaus elementai - 9 partizanų:
Kazimiero Vaičiūno-Varno,
Antano Valentinavičiaus-
Vaitkaus,
Antano Morkūno-Plechavičiaus,
Stasio (Stanislavo) Pakėno-
Andrio,
Pažuolio,
Kazio (Kazimiero)
Lukoševičiaus-Vakariečio,
Ipolito Morkūno,
Valerijono Stasevčiaus
ir galimi:
Juozapo (Juozo) Kranausko-
Anglo,
Dėdės,
Vacio (Vaclovo) Malakausko-
Valstiečio,
Perkūno,
Vaclovo Jonaičio,
Broniaus Valentinavičiaus
palaikai; reljefas (lygus; būklė
gera; <...> 2015 m.);



F-2

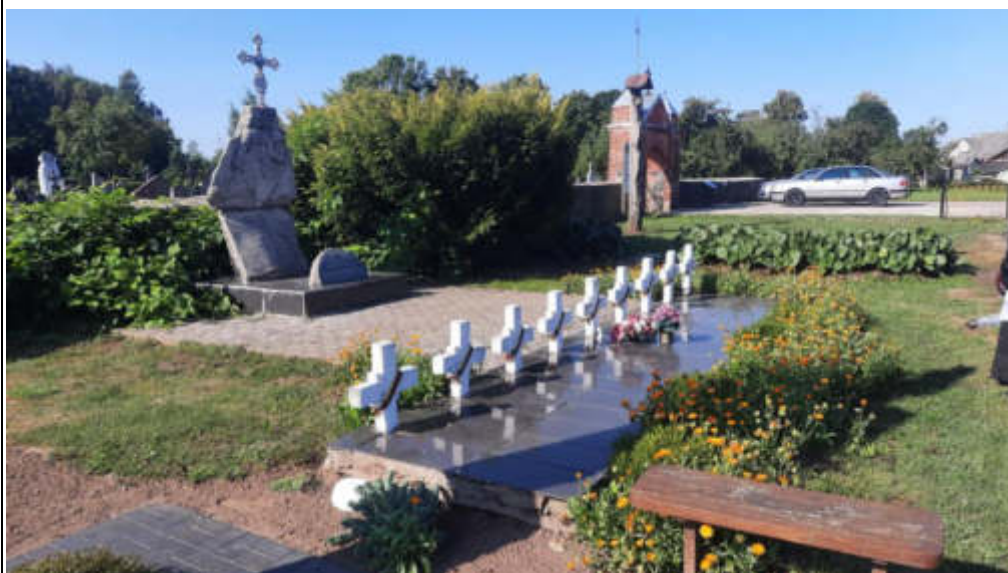

F-3

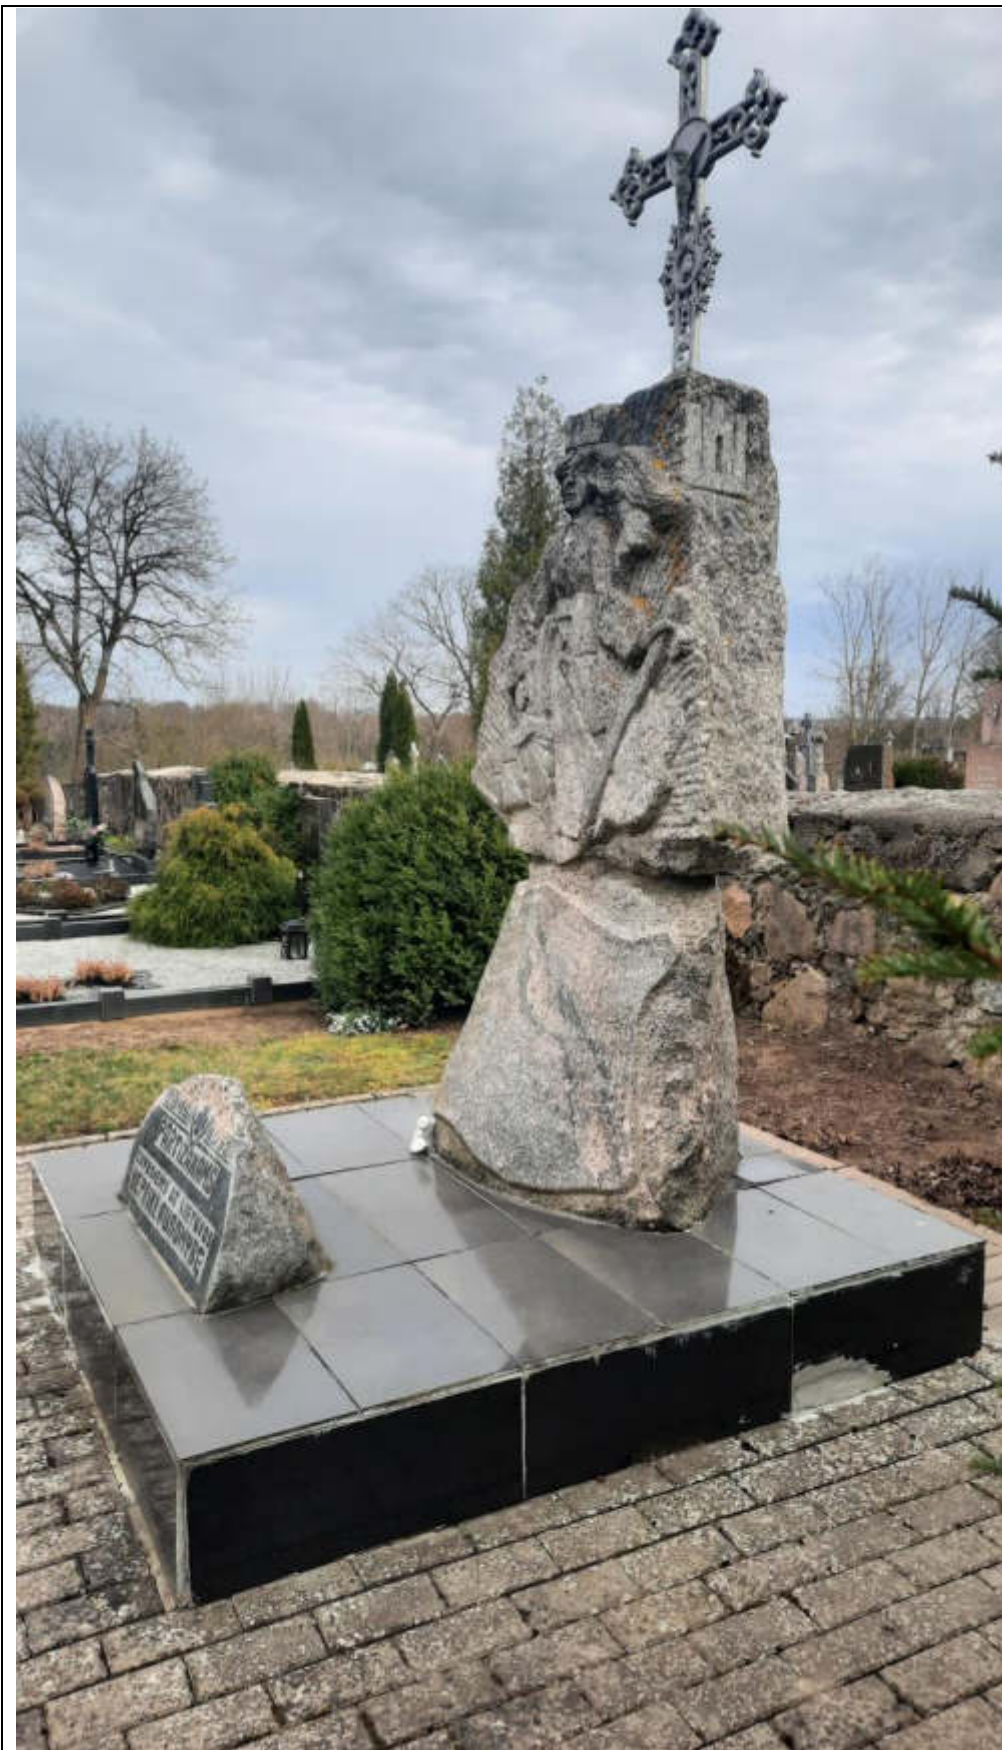


Kapų vieta sklype, tūris, forma – nekeičiami, atnaujinamos apdailos medžiagos; keičiama takų vieta - teritorijos išplanavimas.

Tvarkomieji paveldosaugos darbai projektuojami vadovaujantis Nekilnojamojo kultūros paveldo apsaugos įstatymo nuostatomis:

„7. Autentiškumas – kultūros paveldo objekto ar vietovės išlikusios savybės, apimančios pirminę ar istoriškai susiklosčiusią objekto paskirtį, išraišką ir savitą fizinį pavidalą–formą, panaudotas medžiagas, konstrukcijas, suplanavimą, atlikimo technologiją, aplinką“ – tai vertingiausia kultūros paveldo objekto savybė.

ESAMA SITUACIJA

INVAZINIAI AUGALAI

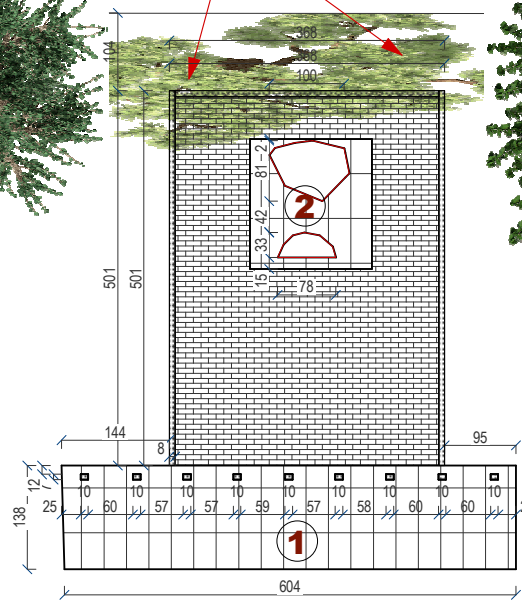

2010 M.



Vertingųjų savybių pobūdis:


Istorinis (lemiantis reikšmingumą svarbus);

Memorialinis (lemiantis reikšmingumą svarbus)

Vertingosios savybės:

žemės ir jos paviršiaus elementai - 9 partizanų: Kazimiero Vaičiūno-Varno, Antano Valentinavičiaus-Vaitkaus, Antano Morkūno-Plechavičiaus, Stasio (Stanislavo) Pakėno-Andrio, Pažuolio, Kazio (Kazimiero) Lukoševičiaus-Vakariečio, Ipolito Morkūno, Valerijono Stasevčiaus ir galimi: Juozapo (Juozo) Kranausko-Anglo, Dėdės, Vacio (Vaclovo) Malakausko-Valstiečio, Perkūno, Vaclovo Jonačio, Broniaus Valentinavičiaus palaikai; reljefas (lygus; būklė gera;<...>2015 m.)


PROJEKTUOJAMOS DANGOS

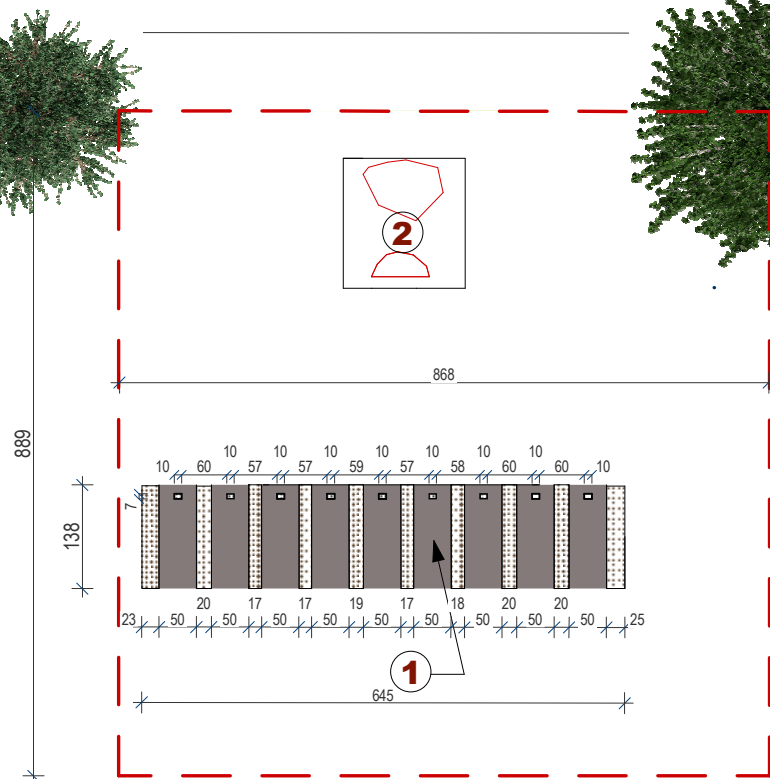

2024 M.



ARDYMO DARBAI

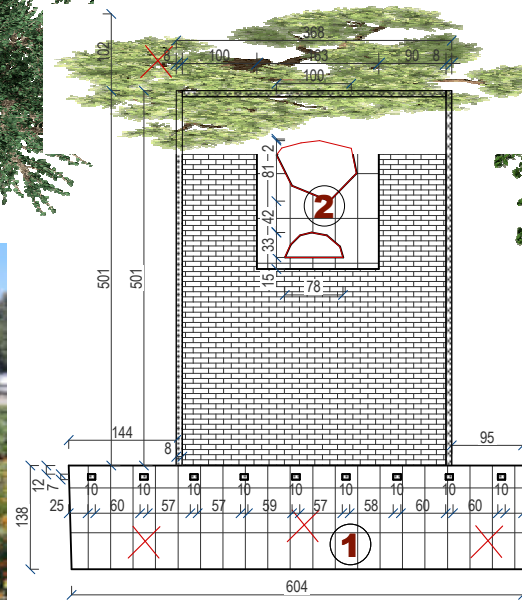

ARDYMO DARBAI:


Eil. Nr.	Demontuojama medžiaga	Mato vnt.	Kiekis	Žymėjimas
1.	Demontuojama akmenų masės plytelių danga	kv. m	11,32	
2.	Demontuojama betono danga	kb. m	0,85	PO PLYTELĖŲ DANGA
3.	Demontuojami/nupjaunami betono kryželiai	vnt.	9	

EKSPLIKACIJA:

1 LIETUVOS PARTIZANŲ KAPAI (33921)

2 PAMINKLAS PARTIZANAMS

KRYŽELIŲ REMONTAS

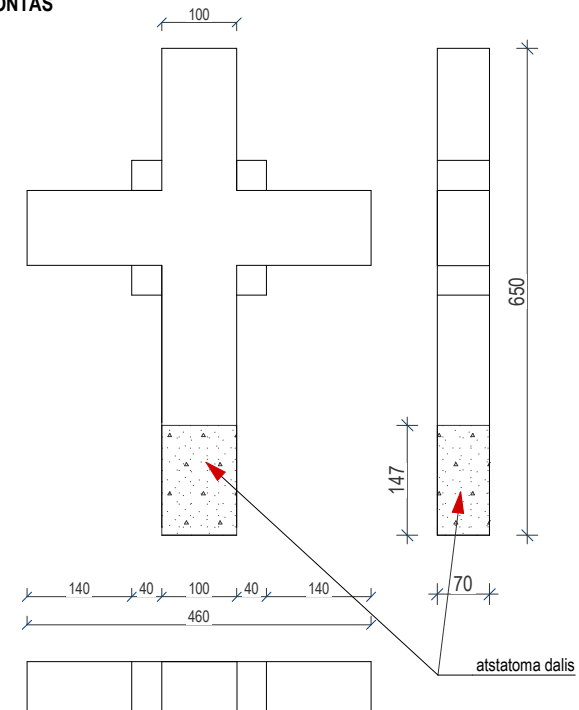

PASTABOS:

- Antkapinės plokštės šonai uždengiami poliruota akmenų plokšte, suleista 45 laipsnių kampu.
- Kryželiai turi būti atstatyti buvusių proporcijų 2010 m., tikslinti, nuardžius betono sluoksnį.

2010 M.



2024 M.




PROJEKTUOJAMŲ DARBŲ KIEKIAI

Eil. Nr.	Projektuojamos dangos	Mato vnt.	Kiekis	
1.	Įrengiama akmenų plokščių TAN BROWN danga	kv. m	11,32	
2.	Betono pamato remontas	kūb. m	0,85	
3.	Paminklinių kryžių remontas/gamyba	kv. m	4,5	

bučarduota
poliruota

Atestato Nr.	UAB ARCHIPRO Vilniaus g. 50A-4, Kaunas, 8-687-53965, archipro.soft@gmail.com				OBJEKTAS: Lietuvos partizanų kapų (unikalus kodas Kultūros vertybių registre 33921) Surviliškio mstl., Surviliškio sen., Kėdainių raj. sav., tvarkybos darbų (remontas) projektas			
1008	PV	V. Skėrienė		2024-10-20	BRĖŽINYS: Lietuvos partizanų kapų (33921) tvarkymo planas - tvarkomieji paveldosaugos darbai		Laida	
1008, A932	PDV	V. Skėrienė		2024-10-20			0	
Lt	STATYTOJAS: Kėdainių raj. savivaldybės administracija				ŽYMĖJIMAS: 2024/05-XX-TvDP-SA-02		Lapas	Lapų
							1	1


ESAMA SITUACIJA

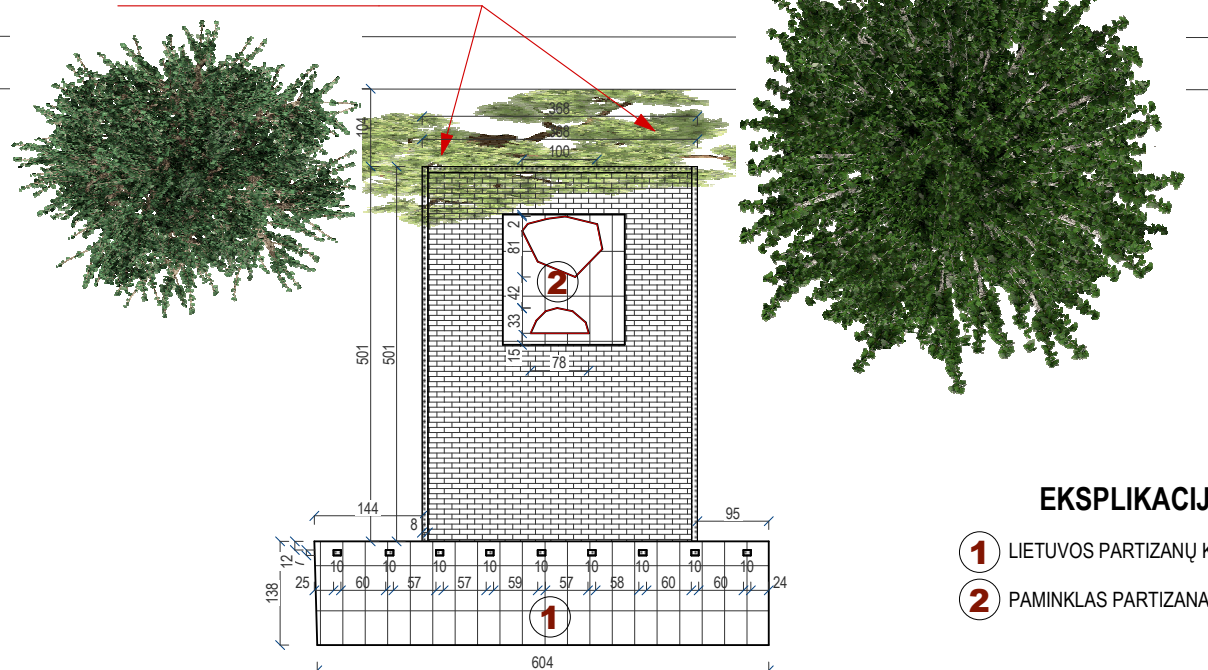

EKSPLIKACIJA:

- 1 LIETUVOS PARTIZANŲ KAPAI (33921)
2 PAMINKLAS PARTIZANAMS

PROJEKTUOJAMOS DANGOS

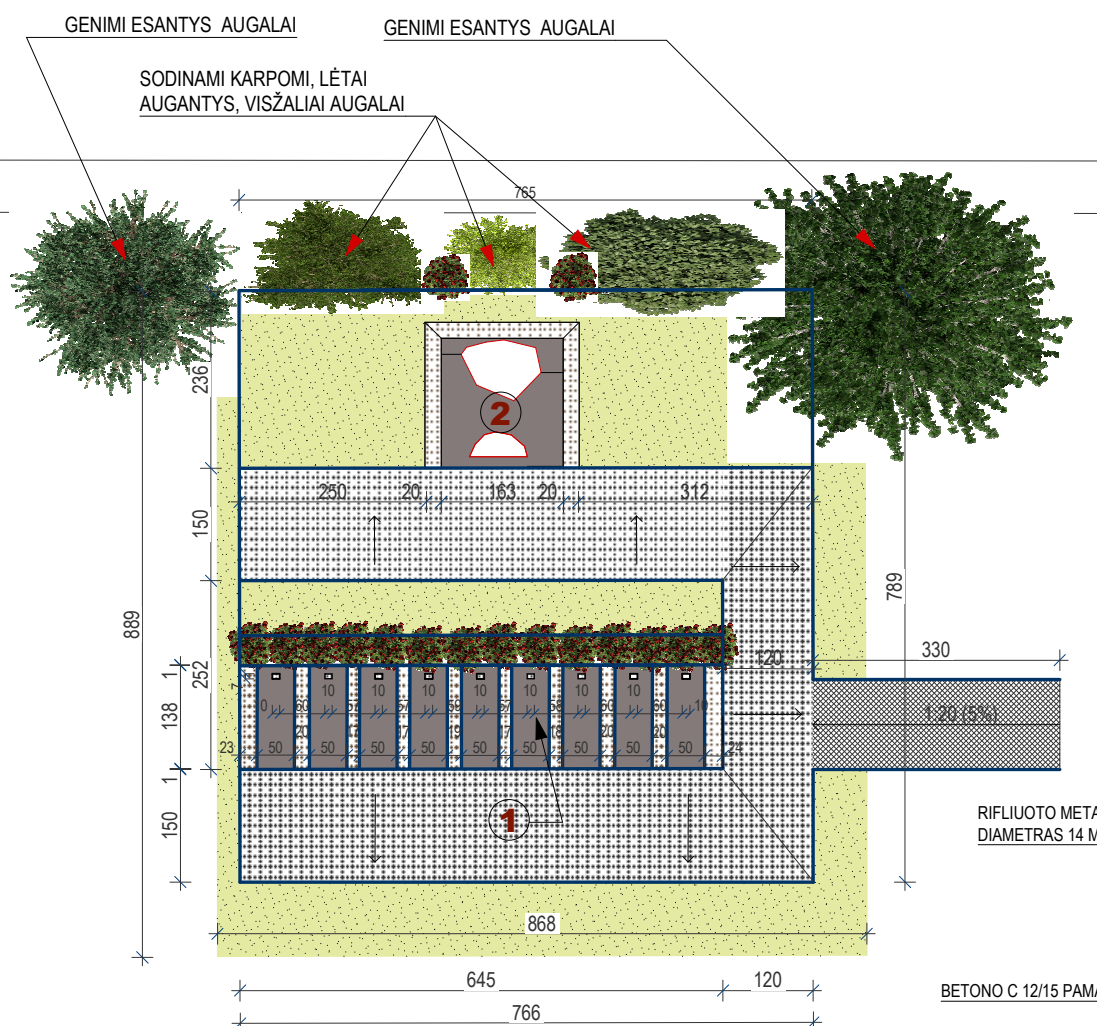

PASTABOS:

1. Paminklo pjedestalo šoninės plokštumos uždengiamos poliruota Tan Brown akmens plokšte, sureista 45 laipsnių kampų.
2. Remontuojamas paminklas: valomas, dažomas užrašo raidės, perdažomas ažūrinis kryžius, remontuojamas pjedestalas.
3. Spalvos tikslinamos projekto vykdymo priežiūros metu.
4. Metalio borteliai įrengiami ~2 cm žemiau dangų, kad nebūtų matomi, tik stabilizuotu dangų atskyrima.

PROJEKTUOJAMŲ DARBŲ KIEKIAI

Elj. Nr.	Projektuojamos dangos	Mato vnt.	Kiekis	
1.	Sodinami vietiniai dekoratyvūs augalai	kv. m	6	
2.	Įrengiami metaliniai borteliai	m	67,00	
3.	Įrengiama žalioji veja	kv. m	33,74	
4.	Įrengiama akmens plokščių TAN BROWN danga	kv. m	5,00	
5.	Įrengiama monolitinio betono dangos su pagrindais	kv. m	26,08	
6.	Betono pamato remontas, bortelių pamatai	kūb. m	1,10	betonas C 12/15
7.	Paminklo remontas	kv. m	4,5	valomos paviršius, remontuojamas užrašas - valomos, dažomas
8.	Gylyno įrengimas	kv. m	2,5	20 cm juostdėmio
9.	Trinkelį takas iki kolumbariumo su pagrindais	kv. m	3,95	remontuojamas - valomos, dažomas
10.	Metalo kryptužės remontas	vnt.	1	remontuojamas - valomos, dažomas

bučarduota
poliruota

METALO JUOSTA 8X120 (H)


METALINIO BORTELIO
IRENGIMAS

RIFLIUOTO METALO STRYPAS
DIAMETRAS 14 MM KAS 500 MM

BETONO C 12/15 PAMATAS

ARDYMO DARBAI

NAIKINAMI INVAZINIAI AUGALAI

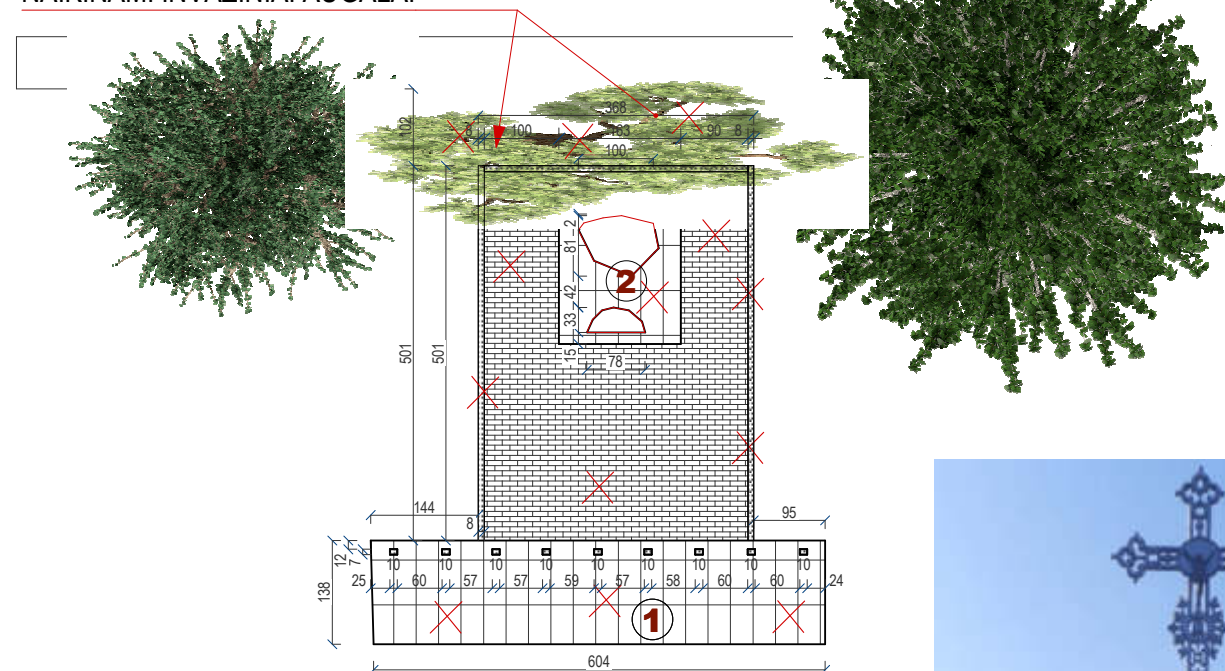

ARDYMO DARBAI:

Eil. Nr.	Demontuojama medžiaga	Mato vnt.	Kiekis	
1.	Naikiami invaziniai augalai	kv. m	6	
2.	Demontuojami betoniniai bortai	m	13,70	
3.	Demontuojama betoninių trinkelių danga	kv. m	14,53	
4.	Demontuojama akmens masės plytelių danga	kv. m	3,64	
5.	Demontuojama betono danga	kb. m	0,23	



PAMINKLO REMONTAS:

1. Pjedašto apdailios demontavimas su betono pagrindu H~10 cm;
2. Visų elementų valymas minkštais šepčiais, cheminėmis priemonėmis;
3. Metalinio kryžiaus perdažymas;
4. Paminklo užrašo raidžių dažymas tamsiai pilkos spalvos dažais;
5. Pjedašto remontas - DENGIMAS TAN BROWN AKMENS PLOKŠTĖMIS, visus plokštumų susikirtimus suleidžiant 45 laipsnių kampą

Atestato Nr.		UAB ARCHIPRO Vilniaus g. 50A-4, Kaunas, 8-687-53965, archipro.soft@gmail.com			OBJEKTAS: Lietuvos partizanų kapų (unikalus kodas Kultūros vertybių registre 33921) Surviliškio mstl., Surviliškio sen., Kėdainių raj. sav., tvarkybos darbų (remontas) projektas			
1008	PV	V. Skėrienė		2024-10-20	BRĖŽINYS:		Laida	
1008, A932	PDV	V. Skėrienė		2024-10-20	Lietuvos partizanų kapų (33921) teritorijos sutvarkymo planas - tvarkomieji statybos darbai		0	
Lt	STATYTOJAS: Kėdainių raj. savivaldybės administracija				ŽYMĖJIMAS: 2024/05-XX-TvDP-SA-02		Lapas 1	Lapų 1

TVARKYBOS DARBŲ KIEKIŲ ŽINIARAŠTIS

(Kiekiai duodami apytikriai. Jie gali būti tikslinami, atlikus ardymo darbus)

Eil. NR.	Pavadinimas	Mato vnt.	Kiekis	Pastabos, aprašas ir bendros techninės charakteristikos
ARDYMO DARBAI				
1.	Demontuojama akmens masės plytelių danga	m²	11,32	Rankiniu būdu
2.	Demontuojama betono danga	m³	0,85	Rankiniu būdu
3.	Demontuojami/nupjaunami betono kryželiai	vnt.	9	Rankiniu būdu
TVARKYBOS DARBAI (remontas, SA)				
4.	Įrengiama akmens plokščių TAN BROWN danga	m²	11,32	Ant betono pagrindo H-10 cm
5.	Betono pamato remontas	m³	0,85	
6.	Paminklinių kryželių remontas/gamyba	vnt.	9	tvirtinami metalo varžtais
KITI (tvarkomieji statybos) DARBAI				
7.	Demontuojama betoninių trinkelų danga	m²	14,53	Su pagrindais
8.	Demontuojama akmens masės plytelių danga	m²	3,64	Paminklo pjedestalas
9.	Demontuojama betono danga	m³	0,23	Po plytelių danga
10.	Demontuojami betoniniai borteliai	m	13,70	Su pagrindais
11.	Naikinami invaziniai augalai	m²	6	
12.	Sodinami dekoratyviniai augalai	m²	6	
13.	Įrengiami metaliniai borteliai	m	67,00	Su betono pamatu
14.	Įrengiama žalia veja	m²	33,74	15 cm juodžemio
15.	Įrengiama akmens plokščių TAN BROWN danga	m²	5,00	
16.	Įrengiama monolitinio betono danga su pagrindais	m²	26,08	
17.	Betono pamato remontas, bortelių pamatai	m³	1,10	
18.	Gėlyno įrengimas	m²	2,5	
19.	Paminklo remontas	m²	4,5	
20.	Metalinio kryžiaus remontas	vnt.	1	
21.	Trinkelų takas iki koliumbariumo su pagrindais	m²	3,95	Trinkelės analogiškos kolumbariumų takams
22.	Statybinių šiukšlių išvežimas iki 25 km	t	1,5	Savivarčiais automobiliais, pakraunant rankiniu būdu

0	2024 Tvarkybos darbų leidimui				
Laida	Išleidimo data.				Laidos statusas. Keitimo priežastis (jei taikoma)
Atestato Nr.	UAB Archipro Vilniaus g. 50A-4, Kaunas, (8 37) 68753965, archipro.soft@gmail.com				OBJEKTAS: Lietuvos partizanų kapų (unikalus kodas Kultūros vertybių registre 33921) Surviliškio mstl., Surviliškio sen., Kėdainių raj. sav., tvarkybos darbų (remontas) projektas
1008	PV	V. Skėrienė		2024-11	Tvarkybos darbų (remontas) kiekių žiniaraštis
Lt	STATYTOJAS Kėdainių rajono savivaldybės administracija				2024/05-XX-TvDP-SA-KŽ
					Lapas
					1
					Lapų
					1