


I korpusas 1-mas aukštas

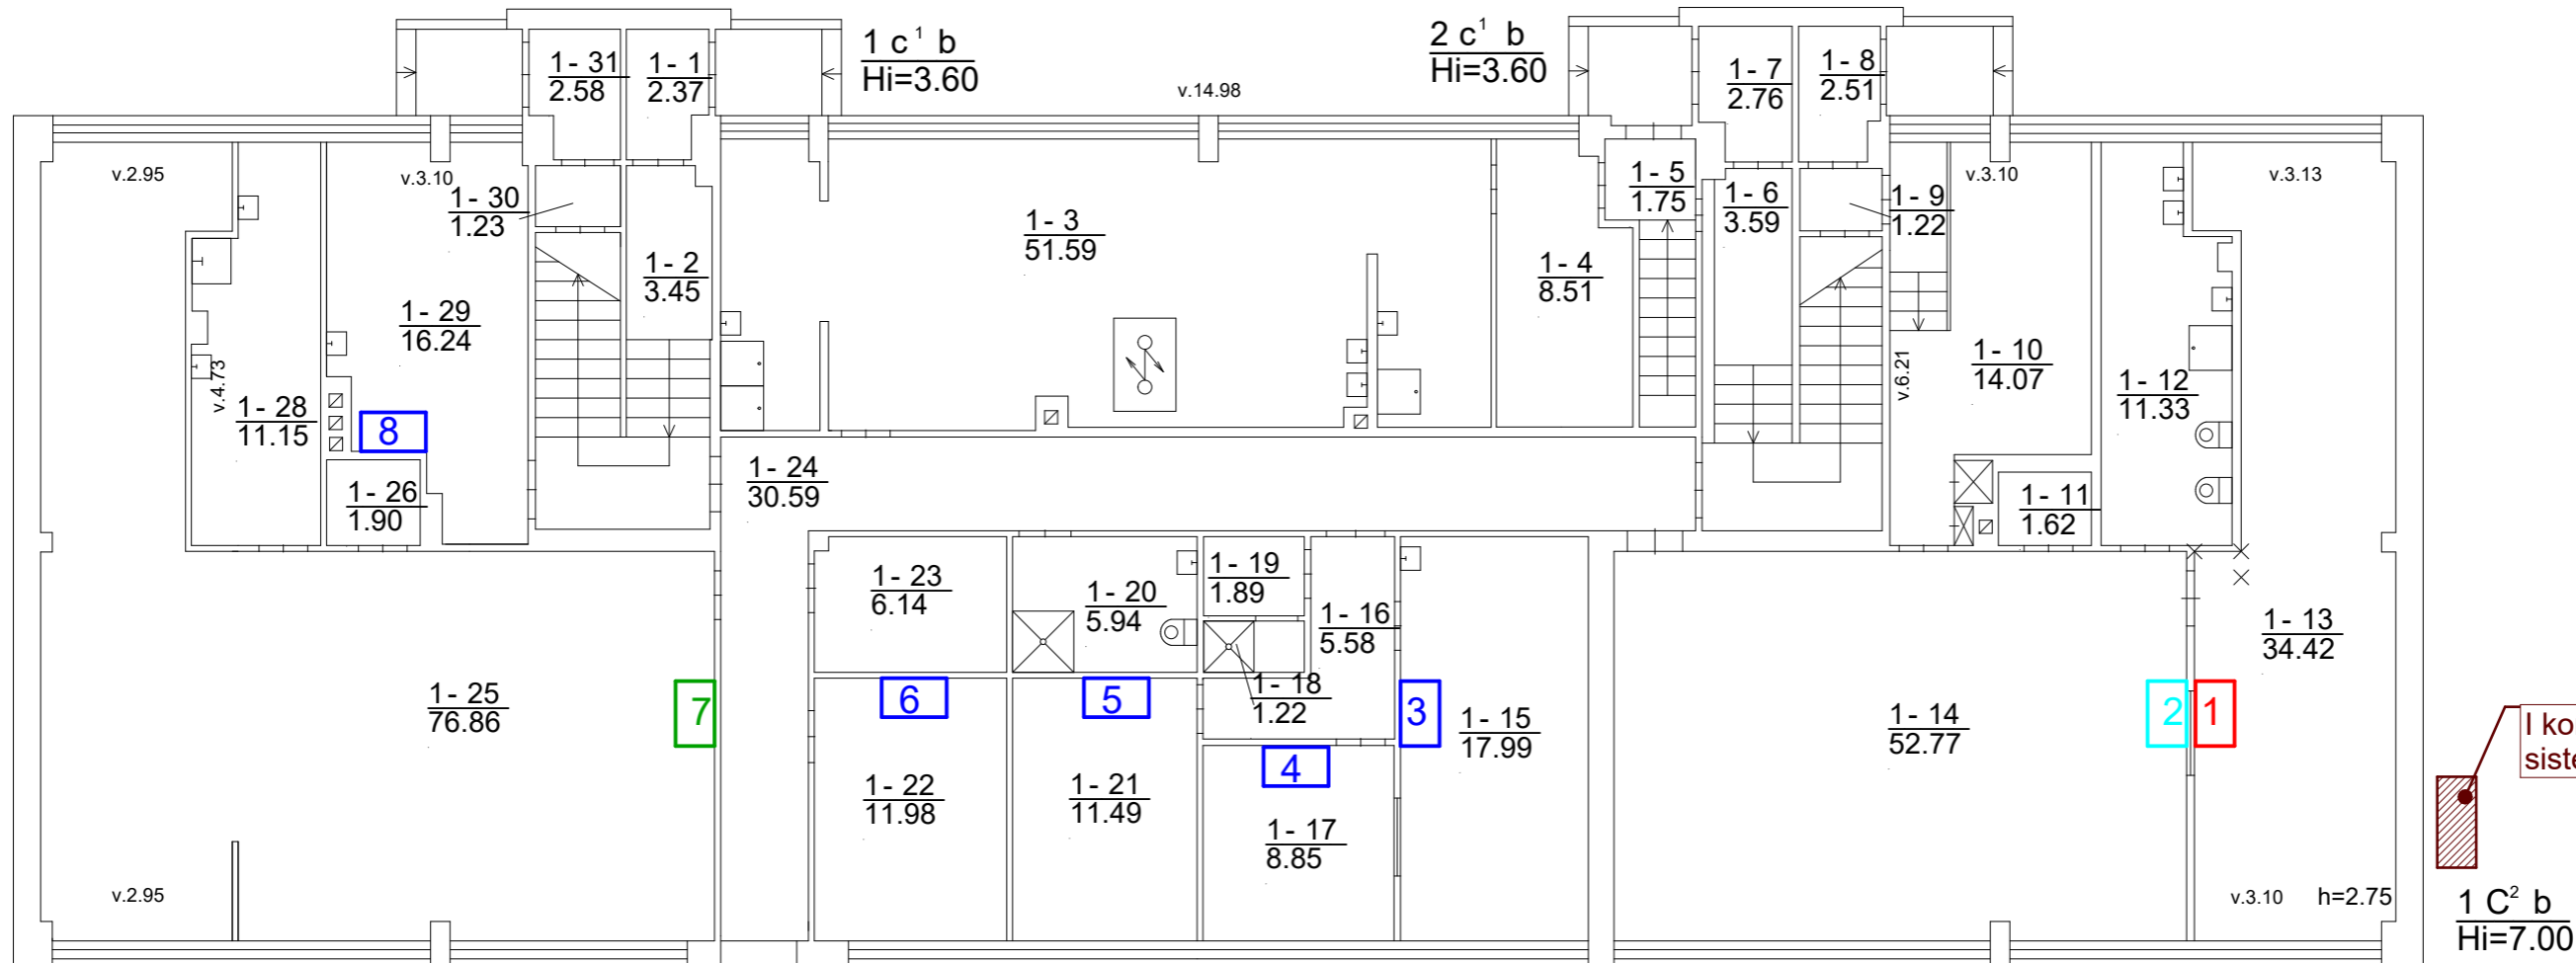

Eksplikacija

-  - I korpuso VRF sistemos išorinis blokas (40kW)
-  - VRF sistemos vidinis blokas (3.6kW)
-  - VRF sistemos vidinis blokas (5.6kW)
-  - VRF sistemos vidinis blokas (1.5kW)
-  - VRF sistemos vidinis blokas (7,3kW)

Reikalavimai išoriniam ir vidiniams blokams nurodyta technije specifikacijoje 2 lentelė.

"SPINDULYS"


Data: 23/08/2025
Lapas/ sk.: 1/4

Brėžinio pavadinimas:
I korpuso 1-mo aukšto planas

Objektas: Kaišiadorių lopšelis-darželis "Spindulys"
Paskirtis: VRF kondicionavimo sistemos įrengimas

M - 1:115.00

I korpusas 2-as aukštas

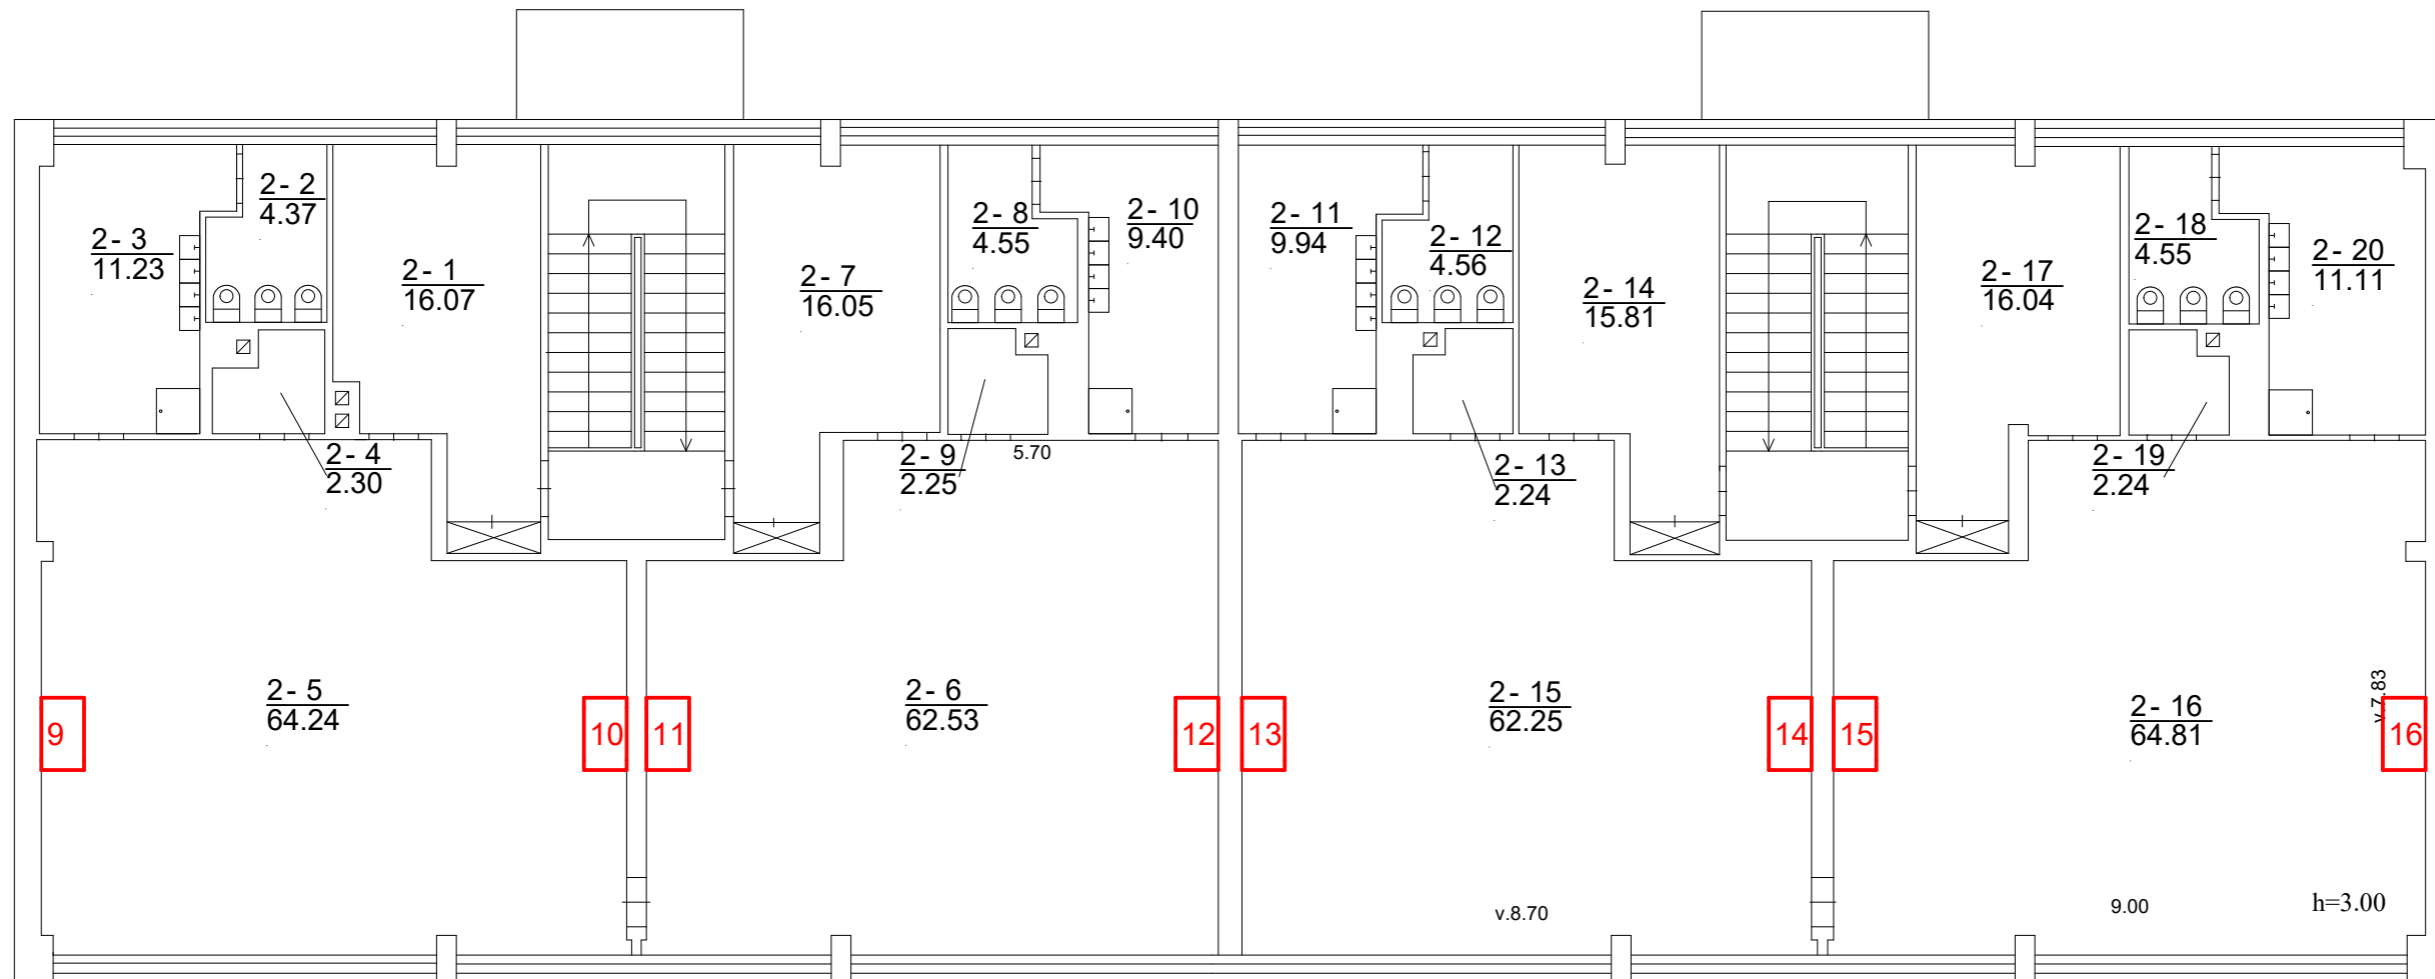

Eksplikacija

- VRF sistemos vidinis blokas (3.6kW)

Reikalavimai išoriniam ir vidiniams blokams nurodyta technije specifikacijoje 2 lentelė.

"SPINDULYS"


Data: 23/08/2025
Lapas/sk.: 2/4

Brėžinio pavadinimas:
I korpuso 2-o aukšto planas

Objektas: Kaišiadorių lopšelis-darželis "Spindulys"
Paskirtis: VRF kondicionavimo sistemos įrengimas


M - 1:115.00

II korpusas 1-mas aukštas

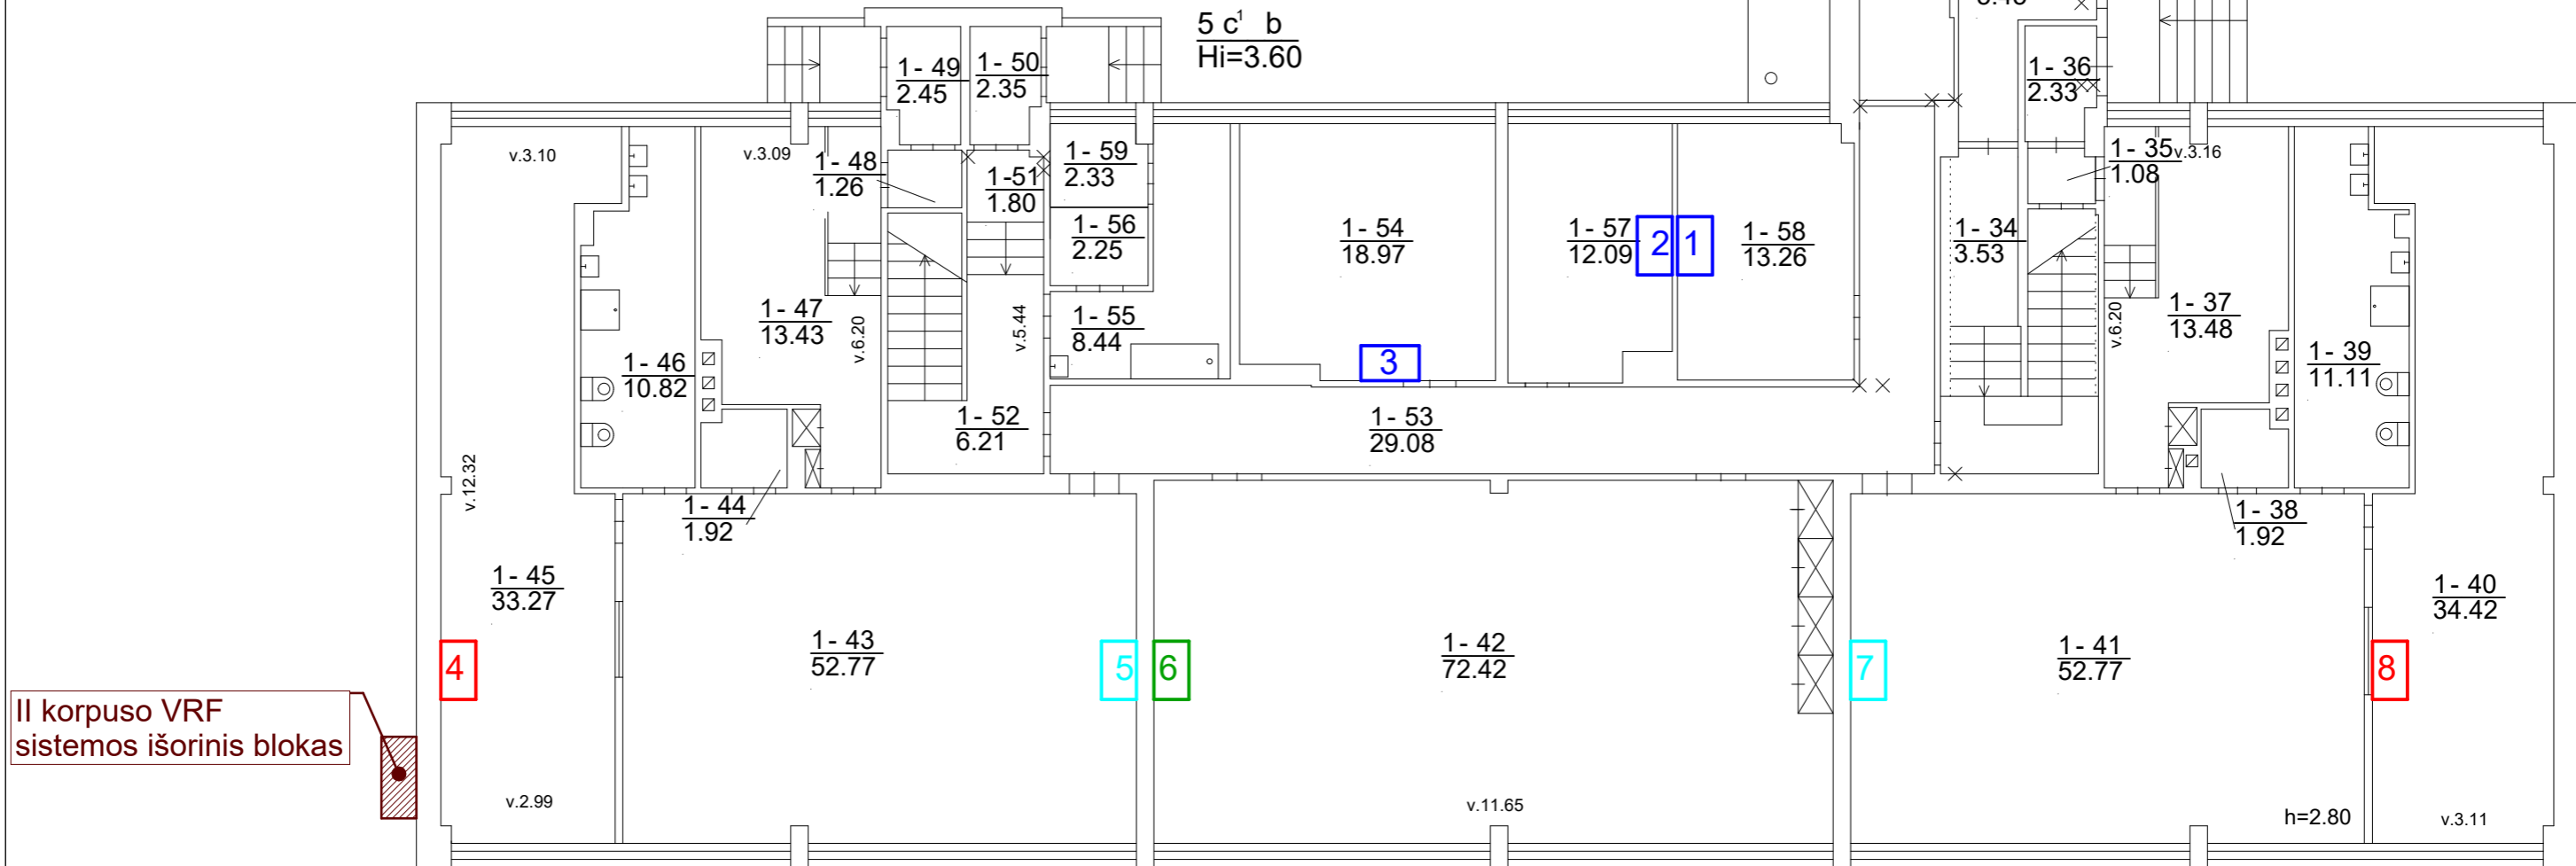

II korpuso VRF sistemos išorinis blokas


Eksplikacija

-  - II korpuso VRF sistemos išorinis blokas (40kW)
-  - VRF sistemos vidinis blokas (3.6kW)
-  - VRF sistemos vidinis blokas (5.6kW)
-  - VRF sistemos vidinis blokas (1.5kW)
-  - VRF sistemos vidinis blokas (7,3kW)

Reikalavimai išoriniam ir vidiniams blokams nurodyta techninėje specifikacijoje 4 lentelė.

"SPINDULYS"	Data: 23/08/2025	Brėžinio pavadinimas:	Objektas: Kaišiadorių lopšelis-darželis "Spindulys"
	Lapas/sk.: 3/4	II korpuso 1-mo aukšto planas	Paskirtis: VRF kondicionavimo sistemos įrengimas
			M - 1:115.00

II korpusas 2-as aukštas

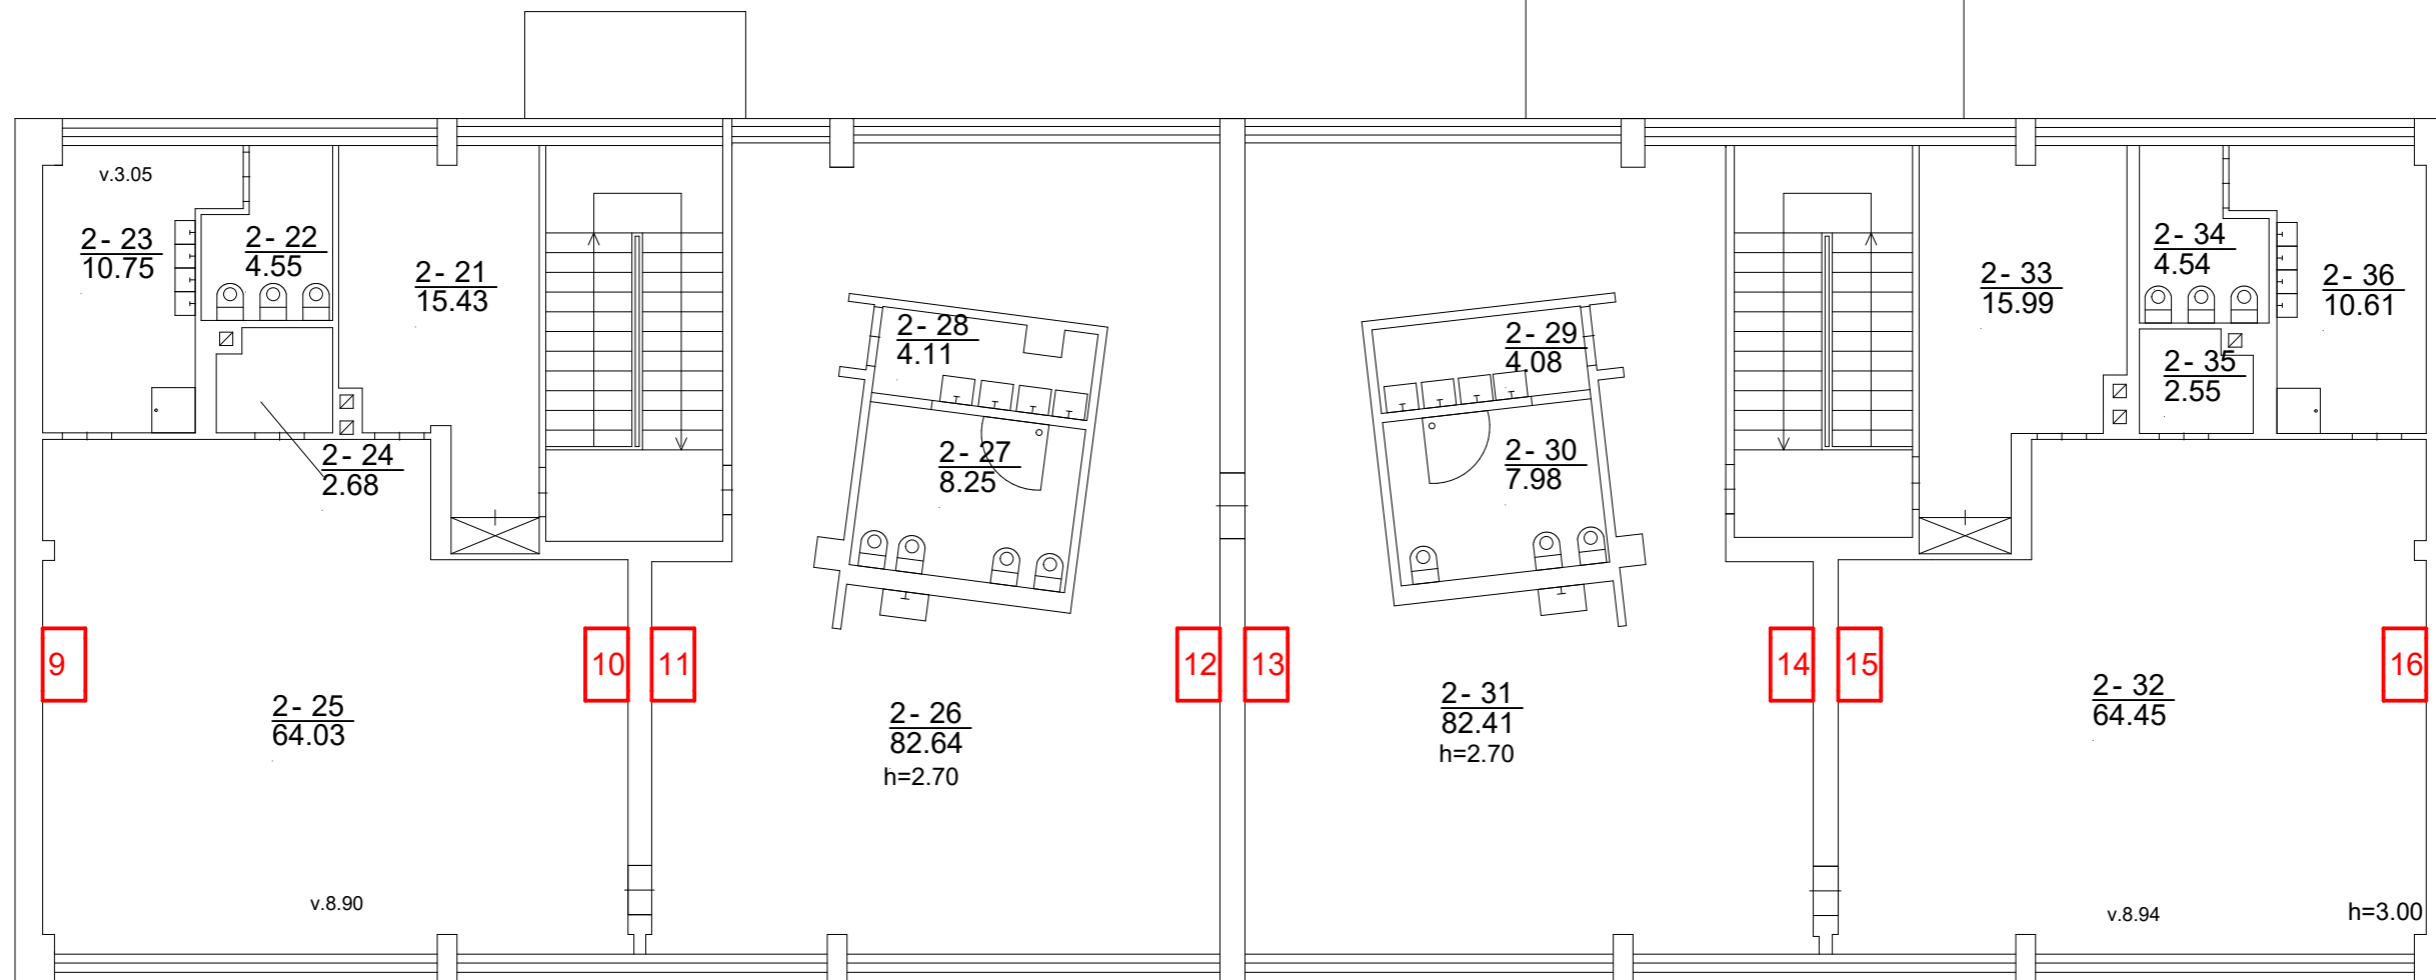

Eksplikacija

- VRF sistemos vidinis blokas (3.6kW)

Reikalavimai išoriniam ir vidiniams blokams nurodyta techninėje specifikacijoje 4 lentelė.

"SPINDULYS"

Data: 23/08/2025
Lapas/sk.: 4/4

Brėžinio pavadinimas:
II korpuso 2-o aukšto planas

Objektas: Kaišiadorių lopšelis-darželis "Spindulys"
Paskirtis: VRF kondicionavimo sistemos įrengimas

M - 1:115.00