


Prisijungimo vieta prie esamo buitinių nuotekų stovo KF, Ø110 (stovo vietą tikslinti vietoje)

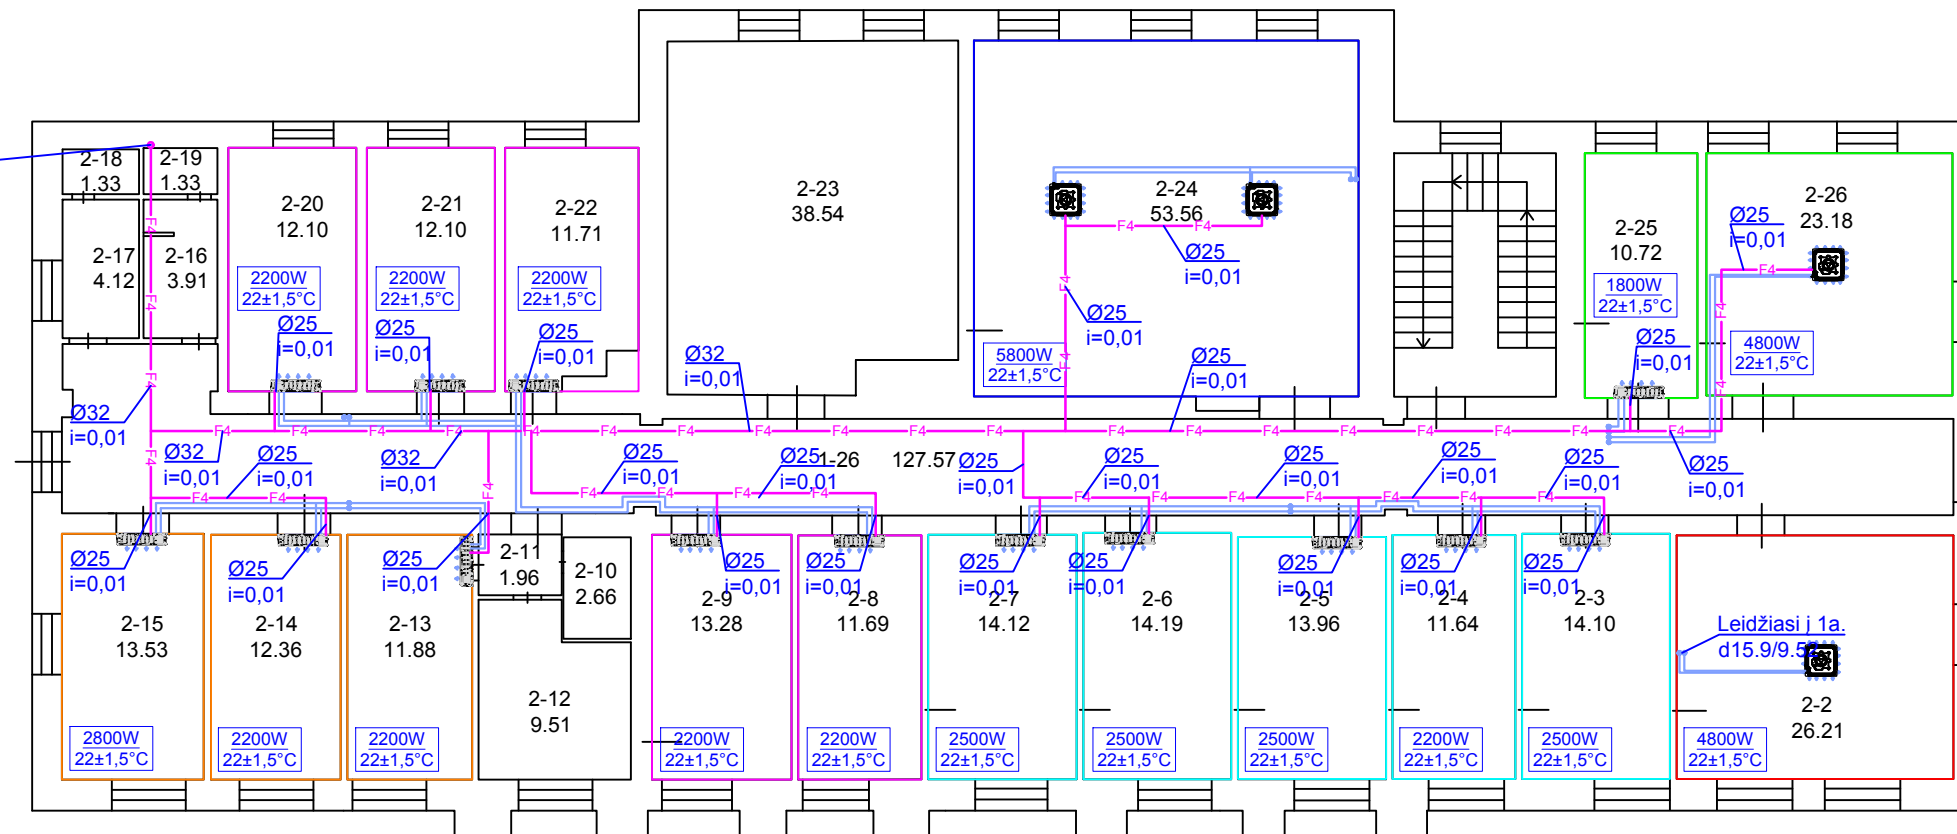

SUTARTINIAI ŽYMĖJIMAI:

$783W$ $20^{\circ}C$	Patalpos vėsos poreikis Projektuojama patalpos temperatūra, °C
	Freono skysčio linija. Su izoliacija
	Freono dujų linija. Su izoliacija
	Kondensato nuotekų nuvedimo tinklas, DN25-32, nuolydis

0	2025-07	Paprasčio remonto darbams atlikti	
Laida	Data	Keitimų pavadinimas (priežastis)	
Atestato Nr.		UAB "TAURIDAS" Įm. k. 303362908 I. Šimulionio g. 3, Vilnius, LT-04300 TEL. +370 693 73999 El.paštas: info@tauridas.lt	Projekto numeris: 25/688 Projekto pavadinimas: Administracinės paskirties pastato, Vilniaus g. 58, Šalčininkuose, oro kondicionavimo sistemos paprasčio remonto projektas
41304	PDV	I. Matikiūnienė	Dokumento pavadinimas:
BD Nr. 030768	PDV asist.	J. Vancevičius	Antro aukšto planas. Projektuojama kondensato nuotekų nuvedimo sistema M1:100
Kalba	Statytojas:	VILNIAUS REGIONO APYLINKĖS TEISMAS	Dokumento numeris:
LT			25/688-TP-ŠVOK-04
			Lapas
			Lapų
			1
			1