


Priekinė siena

Schema Nr.3

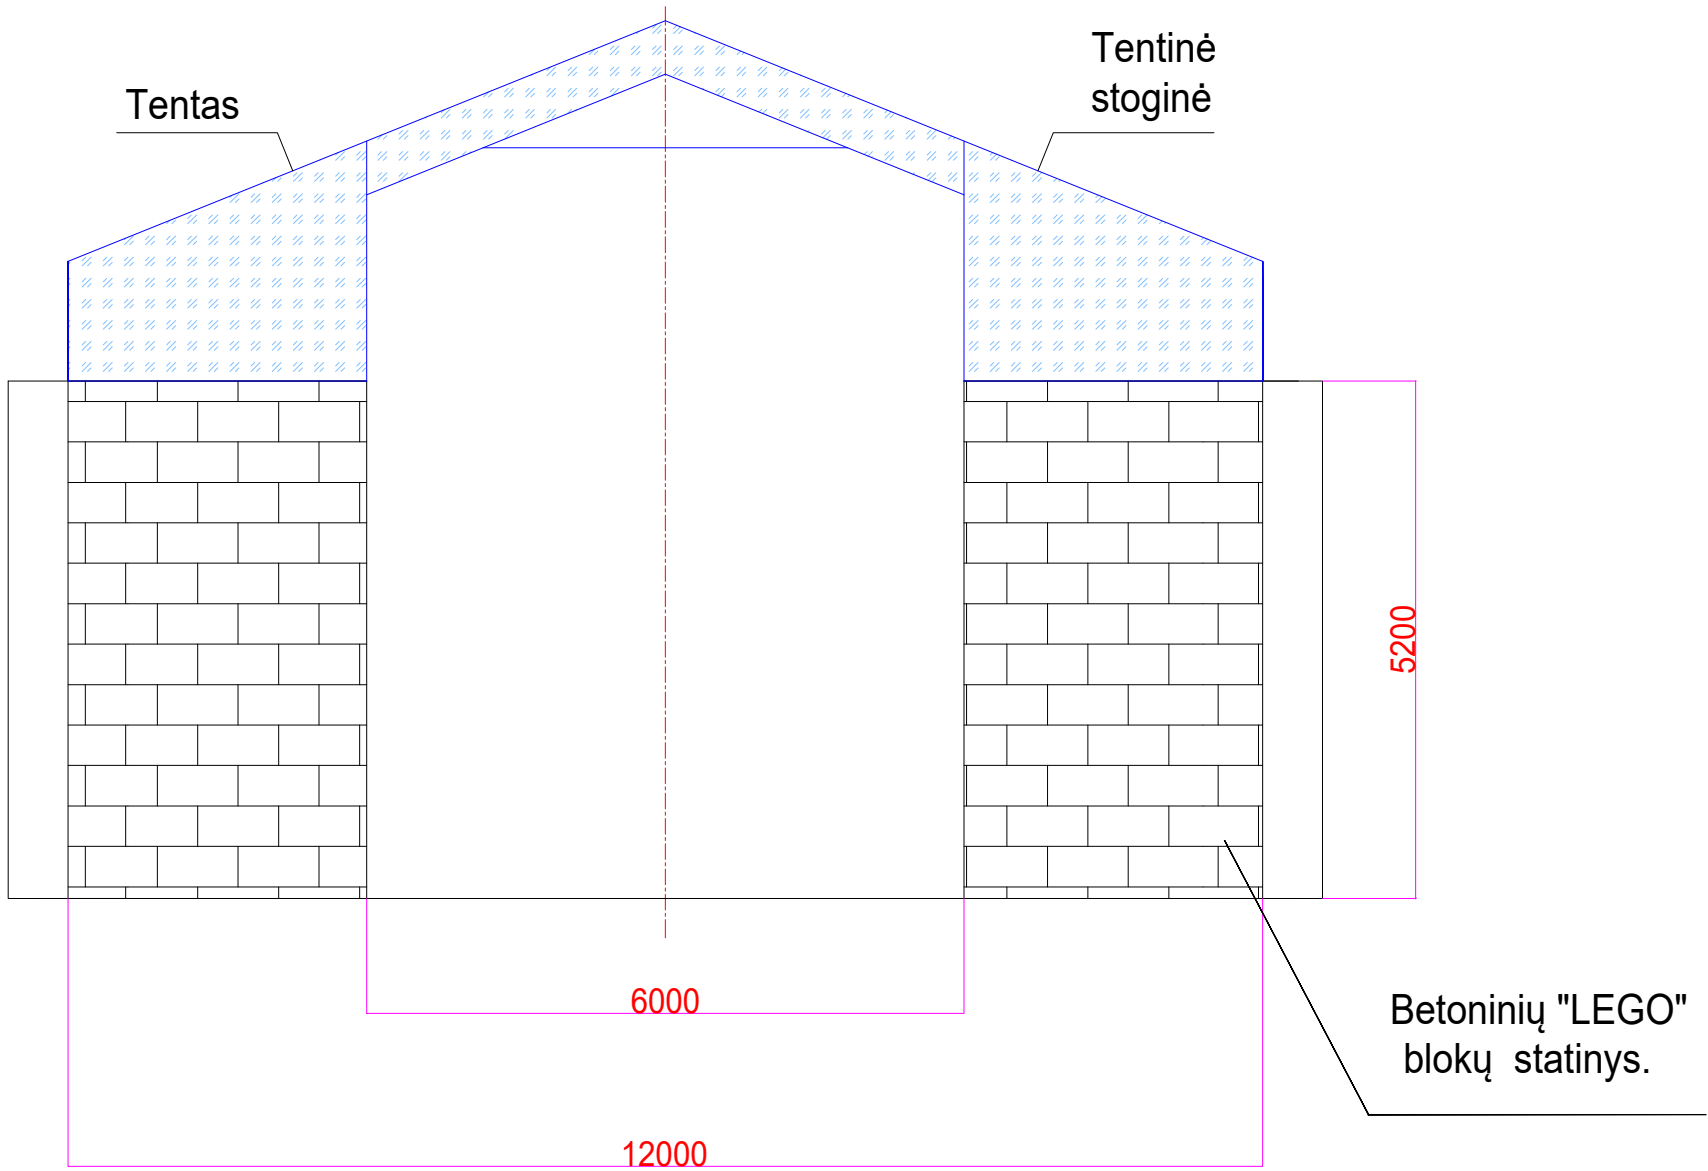

Galinė siena

Schema Nr.2

