


Sienos detalė SN-6
M1:5

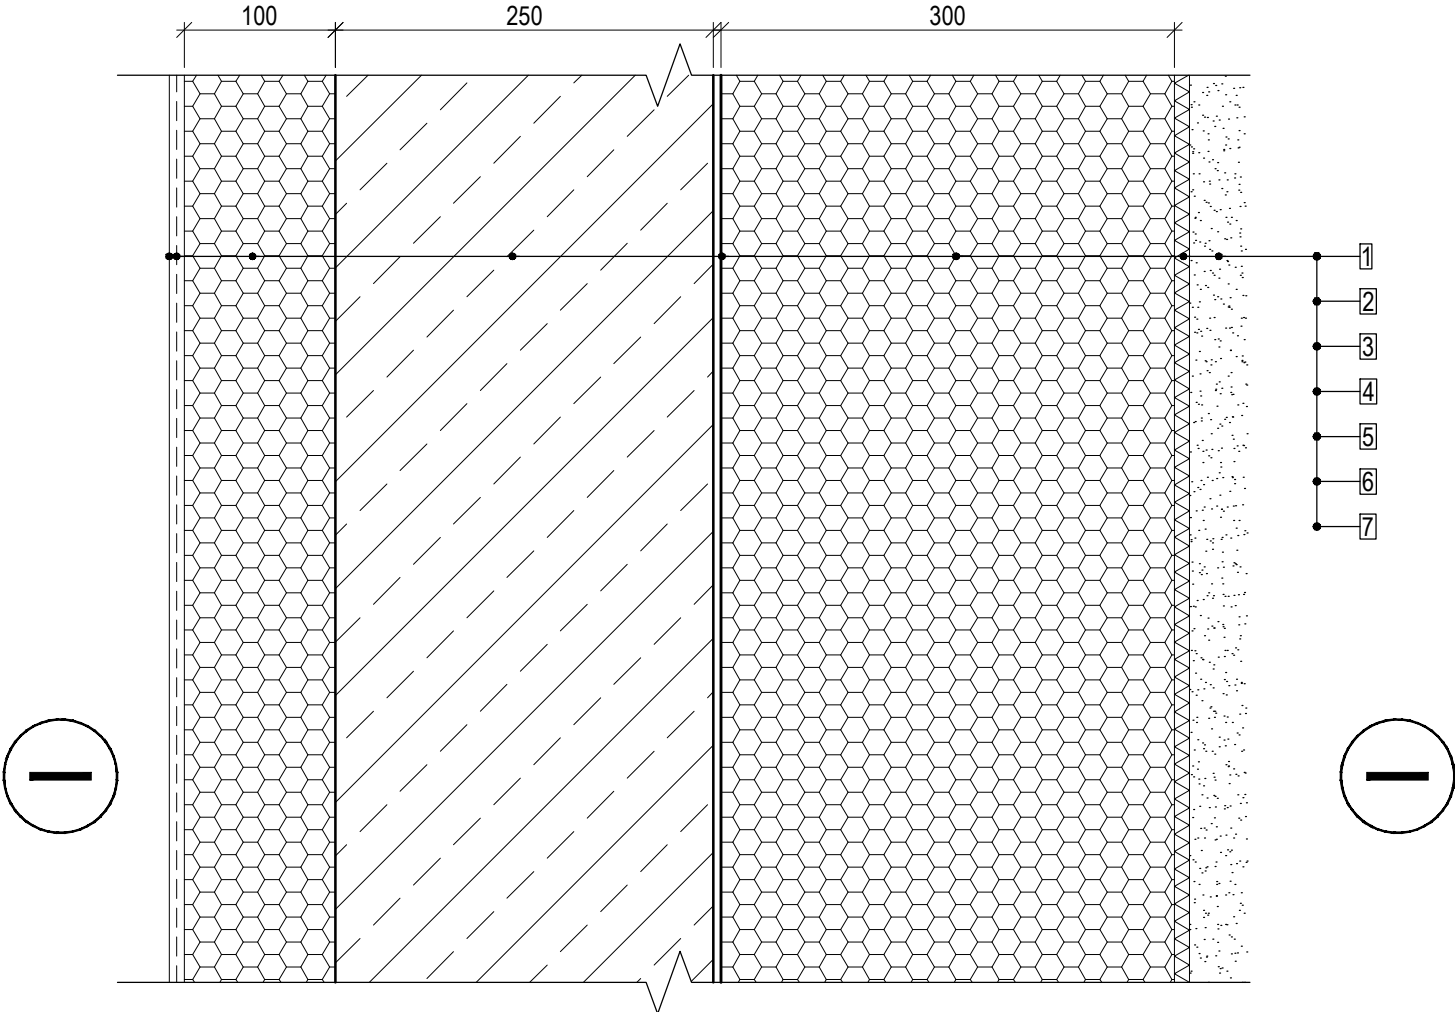

1. Tinko apdaila pagal projekto architektūros dalį;
2. Ekstruzinis polistireninis putplastis t=100mm. Ekstruzinio polistireninio putplasčio parametrai: šilumos laidumas $\lambda_D \leq 0.036 \text{ W/(mK)}$ pagal EN 12667, gniuždymo įtempis esant 10% deformacijai $\sigma_{10} \geq 300 \text{ kPa}$ pagal EN 826;
3. Gelžbetoninė siena, t=250 mm;
4. Bentonitinio molio paklotas;
5. Ekstruzinis polistireninis putplastis t=300mm. Ekstruzinio polistireninio putplasčio parametrai: šilumos laidumas $\lambda_D \leq 0.036 \text{ W/(mK)}$ pagal EN 12667, gniuždymo įtempis esant 10% deformacijai $\sigma_{10} \geq 300 \text{ kPa}$ pagal EN 826;
6. Drenažinė membrana su geotekstile;
7. Smėlinis gruntas. Filtracijos koeficientas $k \geq 0,0001 \text{ m/s}$ (sutankinti iki $E_{v2}=80 \text{ MPa}$).

Pastabos:

1. detalė skirta prieduobės sienos besiribojančios su gruntu, įrengimui;
2. visas medžiagas ir gaminius įrengti griežtai pagal gamintojo rekomendacijas ir sistemą (naudojant papildomas medžiagas, jeigu yra). Medžiagų, gaminių ir sistemos įrengimo reikalavimus reikia suderinti su techninės priežiūros ir projekto vykdymo priežiūros vadovais;
3. naudojant šį dokumentą turi būti naudojami taikymo metu galiojantys nedatuotomis nuorodomis nurodytų leidinių leidimai.

0	2024-01	Statybos leidimui, konkursui			
Laida	Išleidimo data	Laidos statusas. Keitimo priežastis (jei taikoma)			
KVAL. PATV. DOK. NR.	MASPRO Ulonų g. 5, LT-08240 Vilnius Telefonas: +370 676 51299 El. paštas: info@maspro.lt			STATINIO PROJEKTO PAVADINIMAS Universalaus sporto paskirties pastato (futbolo - regbio maniežo) Europos pr. 105A, Kauno m., statybos, administracinės (un. nr. 1998-0010-8012) ir sandėliavimo (un. nr. 4400-2154-2949) paskirties pastatų griovimo projektas	
10522	PV	A. Tamošaitis		DOKUMENTO PAVADINIMAS Sienos detalė SN-6	Laida
14160	PDV	L. Eigirdas			0
	Inž.	M. Širkaitė			
	Inž.	R. Karpis			
KALBOS TRUMP. LT	STATYTOJAS IR (ARBA) UŽSAKOVAS Kauno miesto savivaldybė			DOKUMENTO ŽYMUO 22.228564-TP-SK.B-D38	Lapas 1 Lapų 1