

Valstybės mokestis Valstybės žemės fondas

NEKILNOJAMOJO DAIKTO KADASTRINI MATAVIM BYLA

Tomas: 1

Nekilnojamojo turto objektas: **Inžinerinis statinys**

Registro Nr.: **44/2812232 (Statiniai)**

Adresas: **Vilniaus m. sav. Vilniaus m. Santariški g.**

Lap skaičius: **11**



SUDERINTA

Valstybės įmonė Registrų centras

Elektroniniu parašu pasirašė: Eglė Žavoronok

Pareigos: Vyresnioji kadastro specialistė

Laiko žyma: 2022-12-13 15:27:40


Tomo Nr. 1
Registro 44/2812232

BYLOS TOMO VIDAUS APYRAŠAS

| Eil. Nr. | Dokumento pavadinimas | Dokumento | | Lap skai . | Bylos lap numeriai | Pastabos |
|----------|--|-----------|------------|------------|--------------------|----------|
| | | Nr. | Data | | | |
| 1 | Statinio planas "STATINI IŠD STYMO PLANAS" | 1 | 2022-12-05 | 1 | 1 | |
| 2 | KELIO / GATV S IR JO SUD TINI DALI KADASTRO DUOMENYS 1K FORMA | 2 | 2022-12-05 | 2 | 2-3 | |
| 3 | KELIO / GATV S IR JO SUD TINI DALI VER I NUSTATYMAS 2K FORMA | 3 | 2022-12-05 | 2 | 4-5 | |
| 4 | KELIO / GATV S VAŽIUOJAMOSIOS DALIES IR ŽEM S SANKASOS KADASTRO DUOMENYS 3K FORMA | 4 | 2022-12-05 | 1 | 6 | |
| 5 | KELIO / GATV S SANKRYŽ , TILT , VIADUK , ESTAKAD , PRALAIID , AUTOBUS SUSTOJIMO IR POILSIO AIKŠTELI , ŠVIESOFOR , KELIO ORO S LYG STEB JIMO IR TRANSPORTO APSKAITOS RENGINI KADASTRO DUOMENYS 4K FORMA | 5 | 2022-12-05 | 2 | 7-8 | |
| 6 | KELIO / GATV S ATITVAR , TRIUKŠMO SIENU I , ŽELDYN , P S I J IR DVIRA I TAK , ELEKTROS APŠVIETIMO TINKLO KADASTRO DUOMENYS 5K FORMA | 6 | 2022-12-05 | 2 | 9-10 | |

Vidaus apyrašo lap 10


Specialist Deimant Meškelyt

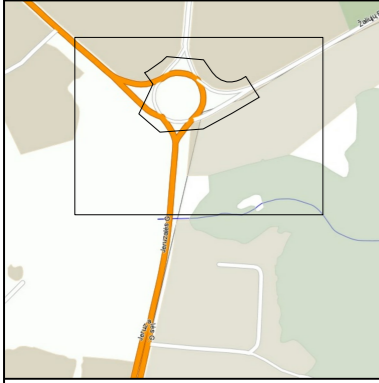

GATVĖS PLANAS

M1:1000

76/33 - 025 76/33 - 026

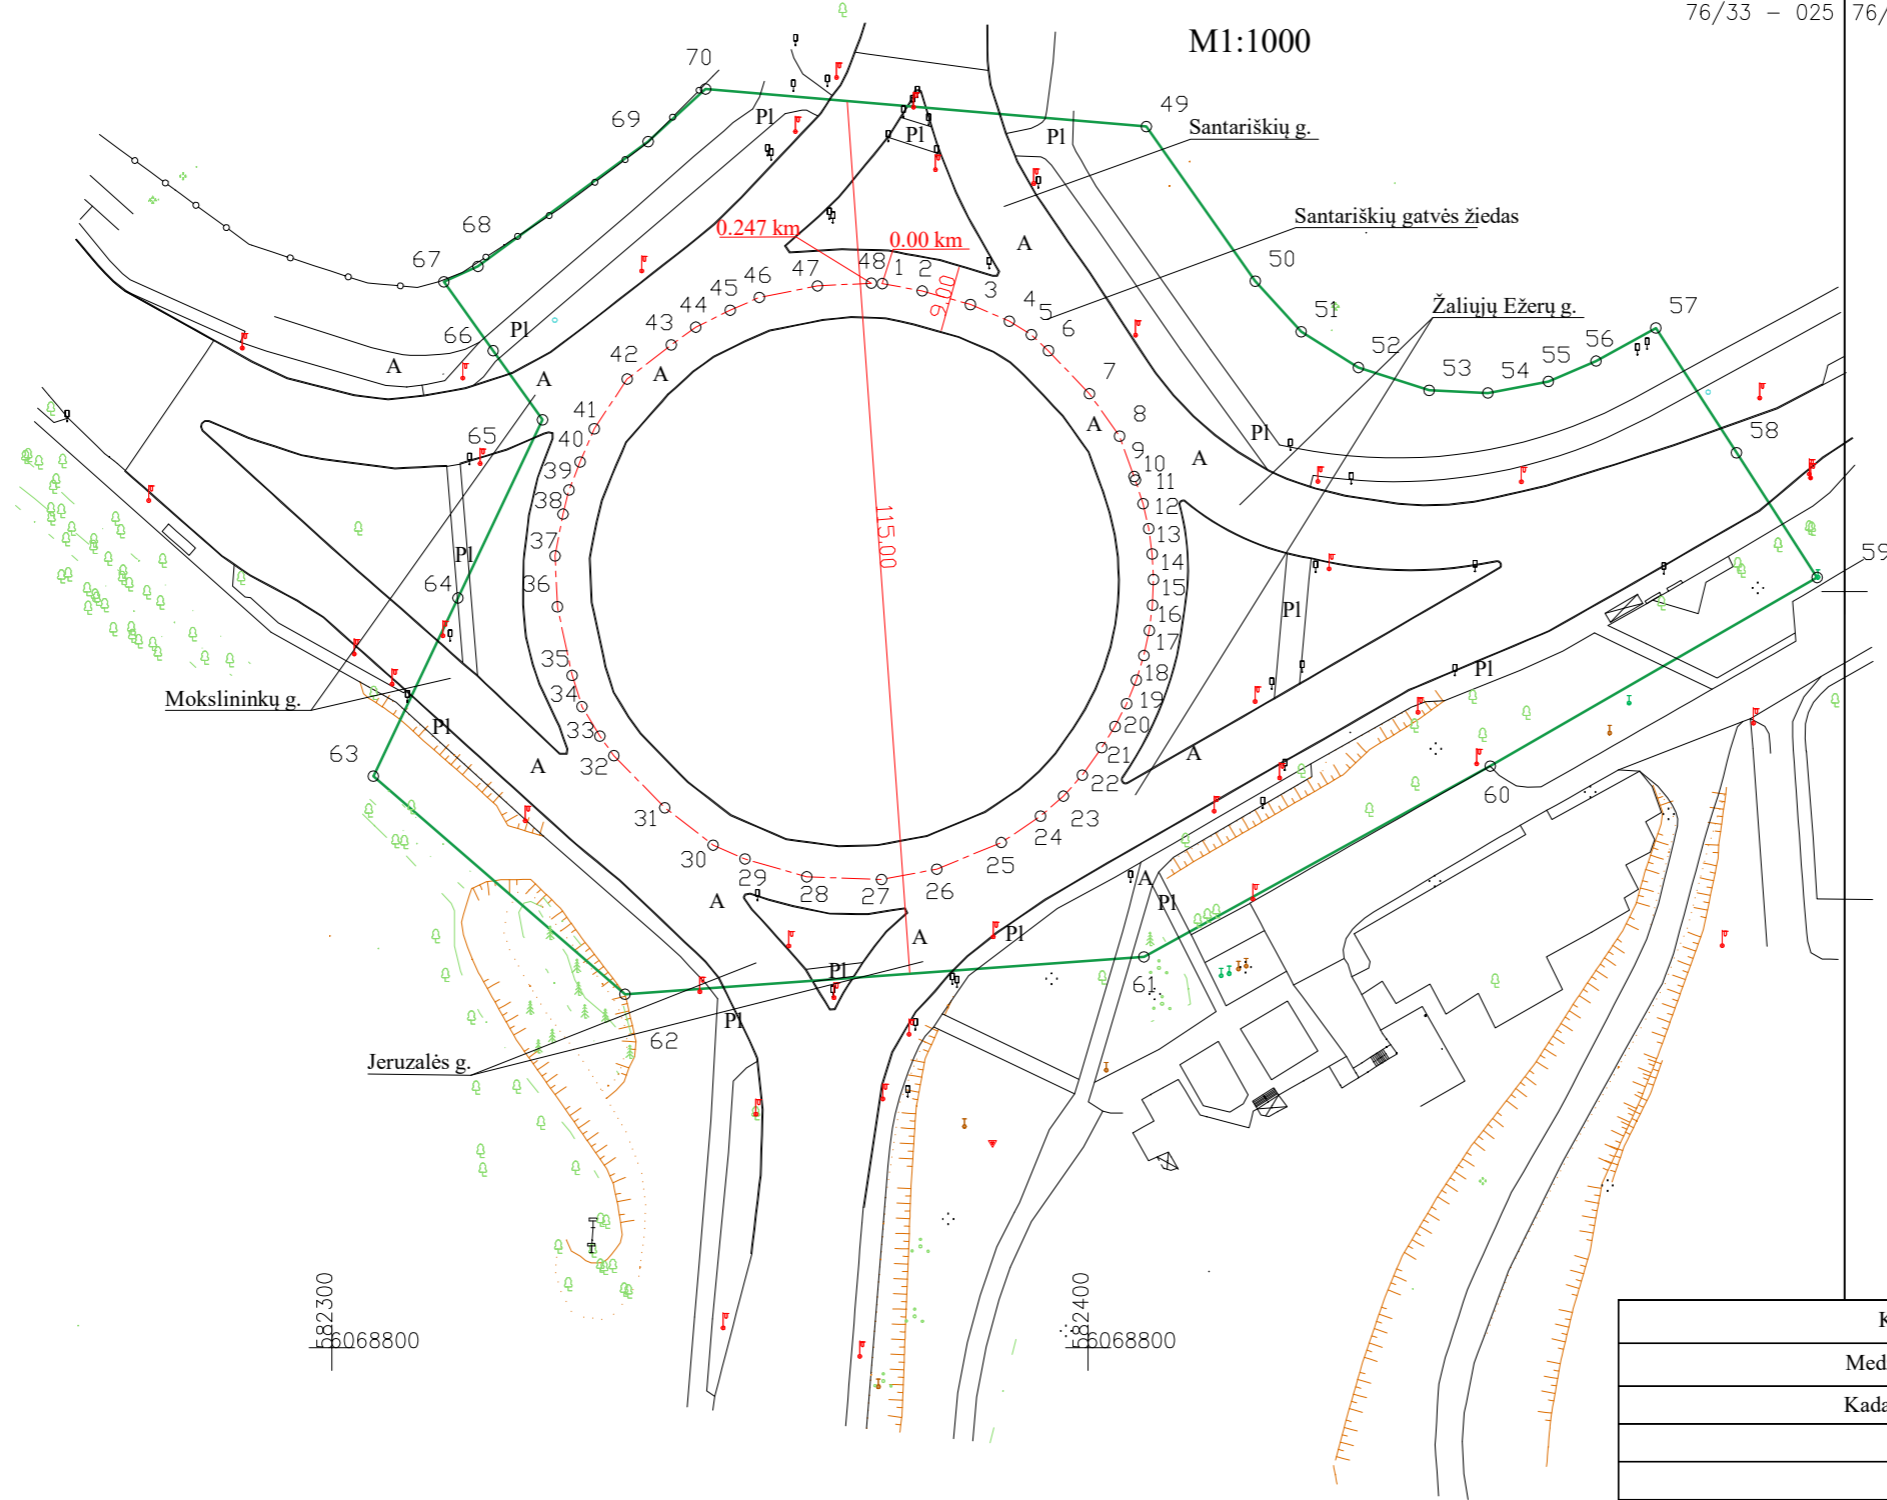

882300
6068800
82400
6068800

| | |
|---|---|
| Kadastro duomenims nustatyti naudota medžiaga | |
| Medžiagos pavadinimas | Medžiagos parengimo data |
| Kadastriniai matavimai | 2022-12-05 |
| Objekto pavadinimas | Santariškių gatvės žiedas |
| Objekto buvimo vieta/adresas | Vilniaus m. sav. Vilniaus m. Santariškių g. |
| Kadastro duomenų nustatymo data | 2022-12-05 |

| | | | |
|---|-------------|--------------------|------------|
| Valstybės įmonė Valstybės žemės fondas, kodas: 120093212, adresas: Vilnius, Konstitucijos pr. 23-401 el. pašto adresas (-ai): deimante.meskelyte@vzf.lt, tel.: + 370 62303246 | | | |
| Matininko kvalifikacijos pažymėjimo Nr. | Pareigos | Vardas ir pavardė | Data |
| 2M-M-2885 | Specialistė | DEIMANTĖ MEŠKELYTĖ | 2022-12-05 |



1148140156

KOORDINA I ŽINIARAŠTIS

Pavadinimas Santariški gatvės žiedas
Objekto buvimo vieta Vilniaus m. sav. Vilniaus m. Santariški g.
Unikalus numeris 4400-6001-3362

Kelio ruožas 0.00-0.247

Koordinacijų sistema: LKS-94

| Kelio riba | | |
|------------|------------|-----------|
| Taško Nr. | X | Y |
| 49 | 6068961,48 | 582407,69 |
| 50 | 6068941,04 | 582422,10 |
| 51 | 6068934,35 | 582428,17 |
| 52 | 6068929,62 | 582435,72 |
| 53 | 6068926,60 | 582445,09 |
| 54 | 6068926,25 | 582452,85 |
| 55 | 6068927,77 | 582460,85 |
| 56 | 6068930,47 | 582467,16 |
| 57 | 6068934,84 | 582475,07 |
| 58 | 6068918,35 | 582485,73 |
| 59 | 6068901,85 | 582496,38 |
| 60 | 6068876,91 | 582453,17 |
| 61 | 6068851,68 | 582407,37 |
| 62 | 6068846,74 | 582338,76 |
| 63 | 6068875,57 | 582305,48 |
| 64 | 6068899,14 | 582316,67 |
| 65 | 6068922,71 | 582327,85 |
| 66 | 6068931,83 | 582321,33 |
| 67 | 6068940,95 | 582314,81 |
| 68 | 6068942,99 | 582319,32 |
| 69 | 6068959,49 | 582341,82 |
| 70 | 6068966,45 | 582349,41 |

| Kelio ašis | | | |
|------------|--------------------|------------|-----------|
| Taško Nr. | Atskaitos taško km | X | Y |
| 1 | 0,000 | 6068940,71 | 582372,78 |
| 2 | 0,005 | 6068939,74 | 582378,05 |
| 3 | 0,012 | 6068937,95 | 582384,43 |
| 4 | 0,018 | 6068935,74 | 582389,57 |
| 5 | 0,021 | 6068933,95 | 582392,49 |
| 6 | 0,024 | 6068931,83 | 582394,75 |
| 7 | 0,032 | 6068926,15 | 582400,16 |
| 8 | 0,039 | 6068920,55 | 582404,15 |
| 9 | 0,045 | 6068915,20 | 582406,08 |
| 10 | 0,045 | 6068914,74 | 582406,25 |
| 11 | 0,048 | 6068911,60 | 582407,26 |
| 12 | 0,052 | 6068908,30 | 582408,01 |
| 13 | 0,055 | 6068904,95 | 582408,47 |
| 14 | 0,058 | 6068901,57 | 582408,64 |
| 15 | 0,062 | 6068898,19 | 582408,51 |
| 16 | 0,065 | 6068894,83 | 582408,08 |
| 17 | 0,069 | 6068891,52 | 582407,37 |
| 18 | 0,072 | 6068888,29 | 582406,37 |
| 19 | 0,075 | 6068885,16 | 582405,09 |
| 20 | 0,079 | 6068882,15 | 582403,55 |
| 21 | 0,082 | 6068879,35 | 582401,79 |
| 22 | 0,087 | 6068875,72 | 582399,22 |
| 23 | 0,090 | 6068872,94 | 582396,73 |
| 24 | 0,094 | 6068870,30 | 582393,70 |
| 25 | 0,101 | 6068866,80 | 582388,51 |
| 26 | 0,110 | 6068863,28 | 582379,99 |
| 27 | 0,117 | 6068861,92 | 582372,68 |
| 28 | 0,127 | 6068862,27 | 582362,79 |
| 29 | 0,136 | 6068864,64 | 582354,62 |
| 30 | 0,140 | 6068866,46 | 582350,41 |
| 31 | 0,148 | 6068871,41 | 582344,02 |
| 32 | 0,158 | 6068878,29 | 582337,29 |
| 33 | 0,161 | 6068880,88 | 582335,43 |
| 34 | 0,166 | 6068884,78 | 582333,06 |
| 35 | 0,170 | 6068888,90 | 582331,77 |



| Kelio ašis | | | |
|-------------------|---------------------------|------------|-----------|
| Taško Nr. | Atskaitos taško km | X | Y |
| 36 | 0,179 | 6068897,97 | 582329,83 |
| 37 | 0,186 | 6068904,71 | 582329,51 |
| 38 | 0,192 | 6068910,24 | 582330,56 |
| 39 | 0,195 | 6068913,43 | 582331,36 |
| 40 | 0,199 | 6068917,13 | 582332,82 |
| 41 | 0,204 | 6068921,52 | 582334,70 |
| 42 | 0,212 | 6068928,10 | 582339,04 |
| 43 | 0,219 | 6068932,61 | 582344,87 |
| 44 | 0,223 | 6068934,95 | 582348,12 |
| 45 | 0,228 | 6068937,19 | 582352,66 |
| 46 | 0,232 | 6068938,88 | 582356,52 |
| 47 | 0,240 | 6068940,41 | 582364,21 |
| 48 | 0,247 | 6068940,77 | 582371,33 |



Valstybės mone Valstybės žemės fondas, kodas: 120093212, adresas: Vilnius, Konstitucijos pr. 23-401

Matininkas(-) DEIMANT MEŠKELYT, kvalifikacijos pažymėjimo Nr. 2M-M-2885, el. pašto adresas (-ai):
deimante.meskelyte@vzf.lt, tel.: + 370 623 032 46**KELIO / GATVĖS IR JO SUDĖTINI DALIŲ KADASTRO DUOMENYS**

Adresas Vilniaus m. sav. Vilniaus m. Santariškių g.
Paskirtis Keli (gatvė)
Pavadinimas Santariškių gatvės žiedas
Žymėjimas plane 1-48
Kadastro duomenų nustatymo data 2022-12-05
Statybos būklė Unikalus numeris 4400-6001-3362
Pastaba Kelio juostos plotas - 14712 kv.m

| | | | |
|--------------------------------------|------|------------------------------|-------------|
| Statybos pradžios metai: | 1997 | Kelio Nr.: | 22323 |
| Statybos pabaigos metai: | 1997 | Kelio ruožas: | 0.00-0.247 |
| Rekonstravimo pradžios metai: | | Ilgis: km | 0,247 |
| Rekonstravimo pabaigos metai: | | Gatvės kategorija: | C |
| Kap. remonto pradžios metai: | | Statinio kategorija: | Ypatingasis |
| Kap. remonto pabaigos metai: | | Baigtumo procentas: % | 100 |
| Papr. remonto pradžios metai: | | | |
| Papr. remonto pabaigos metai: | | | |

| Kelias, kelio sudėtinės dalys | Mato vienetas | Kiekis |
|--------------------------------------|----------------------|---------------|
| 1 | 2 | 3 |
| Važiuojamoji dalis 1-48 | km | 0,247 |
| Šaligatvis 1-2 | kv. m | 17,23 |
| Šaligatvis 3-12 | kv. m | 376,79 |
| Šaligatvis 13-18 | kv. m | 56,74 |
| Šaligatvis 18-26 | kv. m | 320,6 |
| Šaligatvis 21-22 | kv. m | 13,48 |
| Šaligatvis 27-28 | kv. m | 10,76 |
| Šaligatvis 29-35 | kv. m | 109,68 |
| Šaligatvis 35-37 | kv. m | 19,51 |
| Šaligatvis 41-47 | kv. m | 183,49 |
| Dvirai takas 20-24 | kv. m | 67,54 |
| Sankryža(Santariškių g.) 6 | vnt. | 1 |
| Sankryža(Žaliųjų Ežerų g.) 8 | vnt. | 1 |
| Sankryža(Žaliųjų Ežerų g.) 24 | vnt. | 1 |
| Sankryža(Jeruzalės g.) 25 | vnt. | 1 |
| Sankryža(Jeruzalės g.) 30 | vnt. | 1 |
| Sankryža(Mokslininkų g.) 31 | vnt. | 1 |
| Sankryža(Mokslininkų g.) 42 | vnt. | 1 |



* 1 1 4 8 1 4 0 0 7 4 *

| | | |
|----------------------------|------|---|
| 1 | 2 | 3 |
| Sankryža(Santariški g.) 46 | vnt. | 1 |

Specialist

DEIMANT MEŠKELYT



* 1 1 4 8 1 4 0 0 7 4 *

2022-12-13 18:51:07

Lapas 2 iš 2

Valstybės mon. Valstybės žemės fondas, kodas: 120093212, adresas: Vilnius, Konstitucijos pr. 23-401
 Matininkas(-) DEIMANT MEŠKELYT, kvalifikacijos pažymėjimo Nr. 2M-M-2885, el. pašto adresas (-ai): deimante.meskelyte@vzf.lt, tel.: + 370 623 032 46

KELIO / GATV SIRJO SUDĖTINI DALI VERTI NUSTATYMAS

Pavadinimas Santariški gatvės žiedas

Kelio reikšmė

Kelio numeris 22323

Kadastro duomenų nustatymo data 2022-12-05

Vertės nustatymo data 2022-12-05

| Kelio sudėtinės dalies pavadinimas | Atskaitos taškai | Kasmetinis vertės mažinimo koeficientas | Matavimo vienetas | Kiekis | kainojimo pagrindas | Vidutinio vieneto statybos vertė po indeksavimo, Eur | Atkūrimo kaštai (statybinė vertė), Eur | Nusidėjimas % | Atkuriamoji vertė, Eur | Vietovės patalpos koeficientas | Vidutinė rinkos vertė, Eur |
|------------------------------------|------------------|---|-------------------|--------|---------------------|--|--|---------------|------------------------|--------------------------------|----------------------------|
| 1 | 2 | 3 | 4 | 5 | 6 | 7 | 8 | 9 | 10 | 11 | 12 |
| Važiuojamoji dalis 1-48 | 1-48 | 5 | km | 0,247 | NTK 2022-3.2.3 | 973410 | 240000 | 75 | 60100 | 1 | 60100 |
| Šaligatvis 1-2 | 1-2 | 5 | kv. m | 17,23 | NTK 2022-3.2.11 | 54,22 | 934 | 75 | 234 | 1 | 234 |
| Šaligatvis 3-12 | 3-12 | 5 | kv. m | 376,79 | NTK 2022-3.2.11 | 54,22 | 20400 | 75 | 5110 | 1 | 5110 |
| Šaligatvis 13-18 | 13-18 | 5 | kv. m | 56,74 | NTK 2022-3.2.11 | 54,22 | 3080 | 75 | 769 | 1 | 769 |
| Šaligatvis 18-26 | 18-26 | 5 | kv. m | 320,6 | NTK 2022-3.2.11 | 54,22 | 17400 | 75 | 4350 | 1 | 4350 |



* 1 1 4 8 1 4 0 0 7 5 *

| 1 | 2 | 3 | 4 | 5 | 6 | 7 | 8 | 9 | 10 | 11 | 12 |
|---------------------|-------|---|-------|--------|-----------------|-------|--------|----|-------|----|-------|
| Šaligatvis 21-22 | 21-22 | 5 | kv. m | 13,48 | NTK 2022-3.2.11 | 54,22 | 731 | 75 | 183 | 1 | 183 |
| Šaligatvis 27-28 | 27-28 | 5 | kv. m | 10,76 | NTK 2022-3.2.11 | 54,22 | 583 | 75 | 146 | 1 | 146 |
| Šaligatvis 29-35 | 29-35 | 5 | kv. m | 109,68 | NTK 2022-3.2.11 | 54,22 | 5950 | 75 | 1490 | 1 | 1490 |
| Šaligatvis 35-37 | 35-37 | 5 | kv. m | 19,51 | NTK 2022-3.2.11 | 54,22 | 1060 | 75 | 264 | 1 | 264 |
| Šaligatvis 41-47 | 41-47 | 5 | kv. m | 183,49 | NTK 2022-3.2.11 | 54,22 | 9950 | 75 | 2490 | 1 | 2490 |
| Dvira i takas 20-24 | 20-24 | 4 | kv. m | 67,54 | NTK 2022-3.2.11 | 38,34 | 2590 | 75 | 647 | 1 | 647 |
| Viso | | | | | | | 303000 | | 75800 | | 75800 |

Specialist

DEIMANT MEŠKELYT



* 1 1 4 8 1 4 0 0 7 5 *

2022-12-13 18:51:24

Lapas 2 iš 2

Valstybės monevė Valstybės žemės fondas, kodas: 120093212, adresas: Vilnius, Konstitucijos pr. 23-401
 Matininkas(-) DEIMANT MEŠKELYT, kvalifikacijos pažymėjimo Nr. 2M-M-2885, el. pašto adresas (-ai): deimante.meskelyte@vzf.lt, tel.: + 370 623 032 46

KELIO / GATVĖS VAŽIUOJAMOSIOS DALIES IR ŽEMĖS SANKASOS KADASTRO DUOMENYS

Pavadinimas Santariški gatvės žiedas

Kelio reikšmė

Kelio numeris 22323

Kadastro duomenų nustatymo data 2022-12-05

| Kelio sudėtinės dalies pavadinimas | Ruožo su vienodais kelio dangos ir sankasos plotais ir tipais pradžia | | | | Ruožo su vienodais kelio dangos ir sankasos plotais ir tipais pabaiga | | | | Ruožo ilgis, km. | Eismo juostų skaičius | Kelio plotis, m | Kelio sankasos plotis, m | Kelio sankasos tipas | Kelio dangos plotis, m | Kelio dangos rūšis | Metai | | | |
|------------------------------------|---|------|-------------|-----------|---|-------|-------------|-----------|------------------|-----------------------|-----------------|--------------------------|----------------------|------------------------|--------------------|-------------------|---------------|---------------------|------------------|
| | atskaitos duomenys ašyje | | koordinatės | | atskaitos duomenys ašyje | | koordinatės | | | | | | | | | Pradžios/Pabaigos | | | |
| | taško Nr. | km | X | Y | taško Nr. | km | X | Y | | | | | | | | Statybos | Rekonstravimo | Kapitalinio remonto | Paprasto remonto |
| 1 | 2 | 3 | 4 | 5 | 6 | 7 | 8 | 9 | 10 | 11 | 12 | 13 | 14 | 15 | 16 | 17 | 18 | 19 | 20 |
| Važiuojamoji dalis 1-48 | 1 | 0.00 | 6068940,71 | 582372,78 | 48 | 0,247 | 6068940,77 | 582371,33 | 0,247 | Dvi | 115 | | | 9 | Asfaltbetonis | 1997 | | | |
| | | | | | | | | | | | | | | | | 1997 | | | |

Specialist

DEIMANT MEŠKELYT



* 1 1 4 8 1 4 0 0 7 6 *

Valstybės mon. Valstybės žemės fondas, kodas: 120093212, adresas: Vilnius, Konstitucijos pr. 23-401
 Matininkas(-) DEIMANT MEŠKELYT, kvalifikacijos pažymėjimo Nr. 2M-M-2885, el. pašto adresas (-ai): deimante.meskelyte@vzf.lt, tel.: + 370 623 032 46

KELIO / GATVĖS SANKRYŽYS, TILTAS, VIADUKAS, ESTAKADA, PRALAIMAS, AUTOBUSŲ SUSTOJIMO IR POILSIO AIKŠTELIS, ŠVIESOFORAS, KELIO ORO SLYGĖS TĖBĖJIMO IR TRANSPORTO APSKAITOS RENGINIO KADASTRO DUOMENYS

Pavadinimas Santariški gatvės žiedas
 Kelio reikšmė
 Kelio numeris 22323
 Kadastro duomenų nustatymo data 2022-12-05

| Kelio sudėtinės dalies pavadinimas | Atskaitos duomenys ašyje | | Centro koordinatės | | Medžiaga/ Dangos rūšis | Mato vienetas | Kiekis | Kelio pusė | Kliedes pavadinimas | Metai | | | |
|------------------------------------|--------------------------|-------|--------------------|-----------|---------------------------|---------------|--------|------------|---------------------|-------------------|---------------|---------------------|------------------|
| | taško Nr. | km | X | Y | | | | | | Pradžios/Pabaigos | | | |
| | | | | | | | | | | Statybos | Rekonstravimo | Kapitalinio remonto | Paprasto remonto |
| 1 | 2 | 3 | 4 | 5 | 6 | 7 | 8 | 9 | 10 | 11 | 12 | 13 | 14 |
| Sankryža(Santariški g.) 6 | 6 | 0,024 | 6068931,83 | 582394,75 | Asfaltbetonis | vnt. | 1 | Kair | | 1997 | | | |
| | | | | | | | | | | 1997 | | | |
| Sankryža(Žaliųjų Ežerų g.) 8 | 8 | 0,039 | 6068920,55 | 582404,15 | Asfaltbetonis | vnt. | 1 | Kair | | 1997 | | | |
| | | | | | | | | | | 1997 | | | |
| Sankryža(Žaliųjų Ežerų g.) 24 | 24 | 0,094 | 6068870,3 | 582393,7 | Asfaltbetonis | vnt. | 1 | Kair | | 1997 | | | |
| | | | | | | | | | | 1997 | | | |



* 1 1 4 8 1 4 0 0 7 7 *

| 1 | 2 | 3 | 4 | 5 | 6 | 7 | 8 | 9 | 10 | 11 | 12 | 13 | 14 |
|----------------------------|----|-------|------------|-----------|---------------|------|---|------|----|------|----|----|----|
| Sankryža(Jeruzal s g.) 25 | 25 | 0,101 | 6068866,8 | 582388,51 | Asfaltbetonis | vnt. | 1 | Kair | | 1997 | | | |
| | | | | | | | | | | 1997 | | | |
| Sankryža(Jeruzal s g.) 30 | 30 | 0,14 | 6068866,46 | 582350,41 | Asfaltbetonis | vnt. | 1 | Kair | | 1997 | | | |
| | | | | | | | | | | 1997 | | | |
| Sankryža(Mokslinink g.) 31 | 31 | 0,148 | 6068871,41 | 582344,02 | Asfaltbetonis | vnt. | 1 | Kair | | 1997 | | | |
| | | | | | | | | | | 1997 | | | |
| Sankryža(Mokslinink g.) 42 | 42 | 0,212 | 6068928,1 | 582339,04 | Asfaltbetonis | vnt. | 1 | Kair | | 1997 | | | |
| | | | | | | | | | | 1997 | | | |
| Sankryža(Santariški g.) 46 | 46 | 0,232 | 6068938,88 | 582356,52 | Asfaltbetonis | vnt. | 1 | Kair | | 1997 | | | |
| | | | | | | | | | | 1997 | | | |

Specialist

DEIMANT MEŠKELYT



* 1 1 4 8 1 4 0 0 7 7 *

2022-12-13 18:51:39

Lapas 2 iš 2

Valstybės mone Valstybės žemės fondas, kodas: 120093212, adresas: Vilnius, Konstitucijos pr. 23-401
 Matininkas(-) DEIMANT MEŠKELYT, kvalifikacijos pažymėjimo Nr. 2M-M-2885, el. pašto adresas (-ai): deimante.meskelyte@vzf.lt, tel.: + 370 623 032 46

KELIO / GATVĖS ATITVARA, TRIUKŠMO SIENŪS, ŽELDYNŲ, PUSIŲ IR DVIRIŲ TAKŲ, ELEKTROS APŠVIETIMO TINKLO KADASTRO DUOMENYS

Pavadinimas Santariški gatvės žiedas
 Kelio reikšmė
 Kelio numeris 22323
 Kadastro duomenų nustatymo data 2022-12-05

| Kelio sudėtinės dalies pavadinimas | Ruožo su vienodais kelio dangos ir sankasos pločiais ir tipais pradžia | | | | Ruožo su vienodais kelio dangos ir sankasos pločiais ir tipais pabaiga | | | | Medžiaga/ Dangos rūšis | Mato vienetas | Kiekis | Kelio pusė (kairė, dešinė) | Elektros apšvietimo tinklo tipas | Laidininko skerspjūvis | Metai | | | |
|------------------------------------|--|-------|-------------|-----------|--|-------|-------------|-----------|---------------------------|---------------|--------|-------------------------------|-------------------------------------|---------------------------|-------------------|---------------|---------------------|------------------|
| | atskaitos duomenys | | koordinatės | | atskaitos duomenys | | koordinatės | | | | | | | | Pradžios/Pabaigos | | | |
| | taško Nr. | km | X | Y | taško Nr. | km | X | Y | | | | | | | Statybos | Rekonstravimo | Kapitalinio remonto | Paprasto remonto |
| 1 | 2 | 3 | 4 | 5 | 6 | 7 | 8 | 9 | 10 | 11 | 12 | 13 | 14 | 15 | 16 | 17 | 18 | 19 |
| Šaligatvis 1-2 | 1 | 0 | 6068940,71 | 582372,78 | 2 | 0,005 | 6068939,74 | 582378,05 | Betono plytelės | kv. m | 17,23 | Kairė | | | 1997 | | | |
| | | | | | | | | | | | | | | | 1997 | | | |
| Šaligatvis 3-12 | 3 | 0,012 | 6068937,95 | 582384,43 | 12 | 0,052 | 6068908,3 | 582408,01 | Betono plytelės | kv. m | 376,79 | Kairė | | | 1997 | | | |
| | | | | | | | | | | | | | | | 1997 | | | |
| Šaligatvis 13-18 | 13 | 0,055 | 6068904,95 | 582408,47 | 18 | 0,072 | 6068888,29 | 582406,37 | Betono plytelės | kv. m | 56,74 | Kairė | | | 1997 | | | |
| | | | | | | | | | | | | | | | 1997 | | | |



* 1 1 4 8 1 4 0 0 7 8 *

| 1 | 2 | 3 | 4 | 5 | 6 | 7 | 8 | 9 | 10 | 11 | 12 | 13 | 14 | 15 | 16 | 17 | 18 | 19 |
|---------------------|----|-------|------------|-----------|----|-------|------------|-----------|-----------------|-------|--------|------|----|----|------|----|----|----|
| Šaligatvis 18-26 | 18 | 0,072 | 6068888,29 | 582406,37 | 26 | 0,11 | 6068863,28 | 582379,99 | Betono plytel s | kv. m | 320,6 | Kair | | | 1997 | | | |
| | | | | | | | | | | | | | | | 1997 | | | |
| Šaligatvis 21-22 | 21 | 0,082 | 6068879,35 | 582401,79 | 22 | 0,087 | 6068875,72 | 582399,22 | Betono plytel s | kv. m | 13,48 | Kair | | | 1997 | | | |
| | | | | | | | | | | | | | | | 1997 | | | |
| Šaligatvis 27-28 | 27 | 0,117 | 6068861,92 | 582372,68 | 28 | 0,127 | 6068862,27 | 582362,79 | Betono plytel s | kv. m | 10,76 | Kair | | | 1997 | | | |
| | | | | | | | | | | | | | | | 1997 | | | |
| Šaligatvis 29-35 | 29 | 0,136 | 6068864,64 | 582354,62 | 35 | 0,17 | 6068888,9 | 582331,77 | Betono plytel s | kv. m | 109,68 | Kair | | | 1997 | | | |
| | | | | | | | | | | | | | | | 1997 | | | |
| Šaligatvis 35-37 | 35 | 0,17 | 6068888,9 | 582331,77 | 37 | 0,186 | 6068904,71 | 582329,51 | Betono plytel s | kv. m | 19,51 | Kair | | | 1997 | | | |
| | | | | | | | | | | | | | | | 1997 | | | |
| Šaligatvis 41-47 | 41 | 0,204 | 6068921,52 | 582334,7 | 47 | 0,24 | 6068940,41 | 582364,21 | Betono plytel s | kv. m | 183,49 | Kair | | | 1997 | | | |
| | | | | | | | | | | | | | | | 1997 | | | |
| Dvira i takas 20-24 | 20 | 0,079 | 6068882,15 | 582403,55 | 24 | 0,094 | 6068870,3 | 582393,7 | Asfaltbetonis | kv. m | 67,54 | Kair | | | 1997 | | | |
| | | | | | | | | | | | | | | | 1997 | | | |

Specialist

DEIMANT MEŠKELYT



* 1 1 4 8 1 4 0 0 7 8 *