

RESH

Dominikonų g. 5-2
LT-01131 Vilnius, Lithuania

hello@resh.lt
www.resh.lt

This drawing is the property of RESH and may not be lent or copied in whole or in parts without written permission from the owner.


Šis brėžinys yra RESH nuosavybė ir negali būti skolinamas ar kopijuojamas, visas ar dalimis, be raštiško savininko leidimo.

Diese Zeichnung ist Eigentum der RESH und darf ohne schriftliche Genehmigung der Firma nicht abgegeben, verliehen oder kopiert werden.

NOTES

- Negalima keisti šio brėžinio mastelio.
- Pateikti matmenys - projektiniai. Matmenis tikslinti vietoje.

Pagalvės apačioje įsiuvas užtrauktukas.
Pagalvė tvirtinama prie suolo su kietaisiais ir minkštaisiais lipukais.

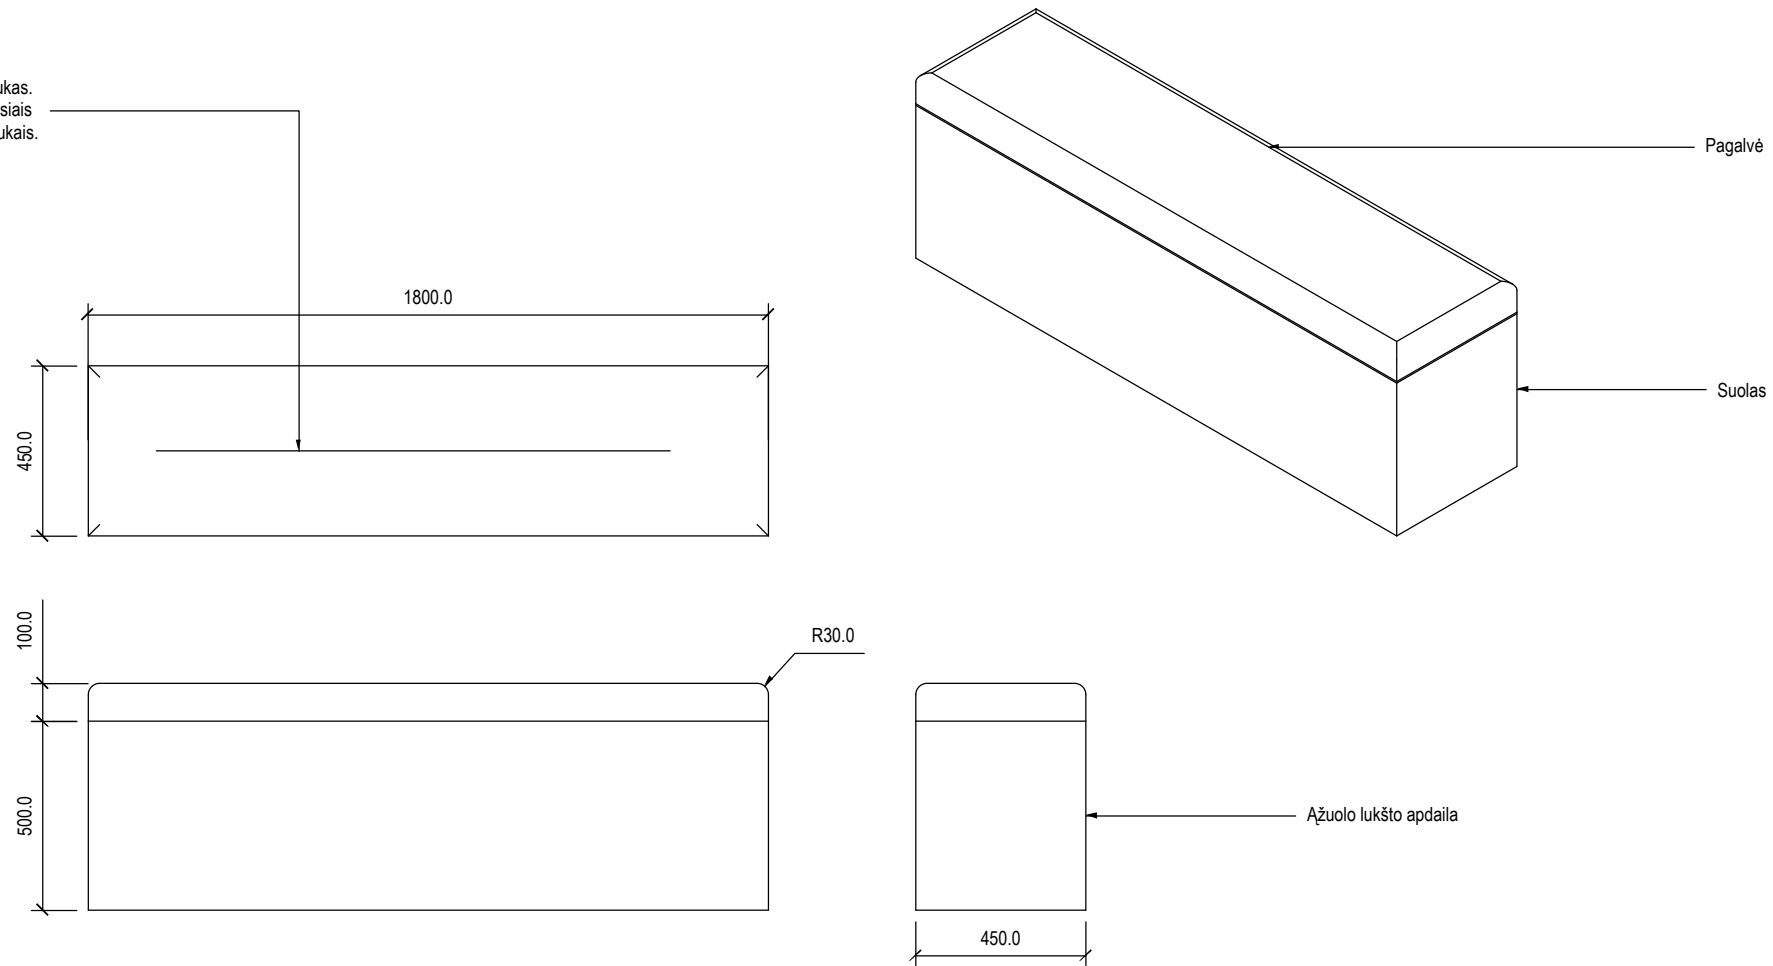

REVISION - DATE

- 00 - 21.07.2025
- 01 - 11.08.2025

PROJECT
LVNA erdvių pritaikymo parodoms
dizaino projektas

PROJECT NO.
2506

DRAWING TITLE
Anotacijų stendas

DRAWING NO.
D-003

AUTHOR
Tomas Valentinaitis

CREATION DATE
01.04.2025

SCALE
1:35

SHEET SIZE
A3

© RESH