

RESH

Dominikonų g. 5-6
LT-01131 Vilnius, Lithuania

hello@resh.lt
www.resh.lt



This drawing is the property of RESH and may not be lent or copied in whole or in parts without written permission from the owner.

Šis brėžinys yra RESH nuosavybė ir negali būti skolinamas ar kopijuojamas, visas ar dalimis, be raštiško savininko leidimo.

Diese Zeichnung ist Eigentum der RESH und darf ohne schriftliche Genehmigung der Firma nicht abgegeben, verliehen oder kopiert werden.

NOTES | PASTABOS

- Do not scale off this drawing.
- Matmenis tikslinti vietoje.
- Do not scale off this drawing.

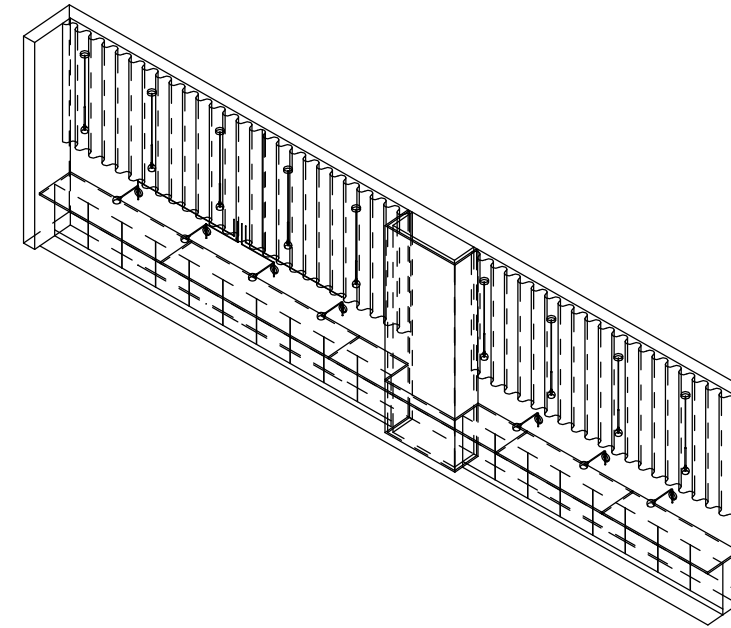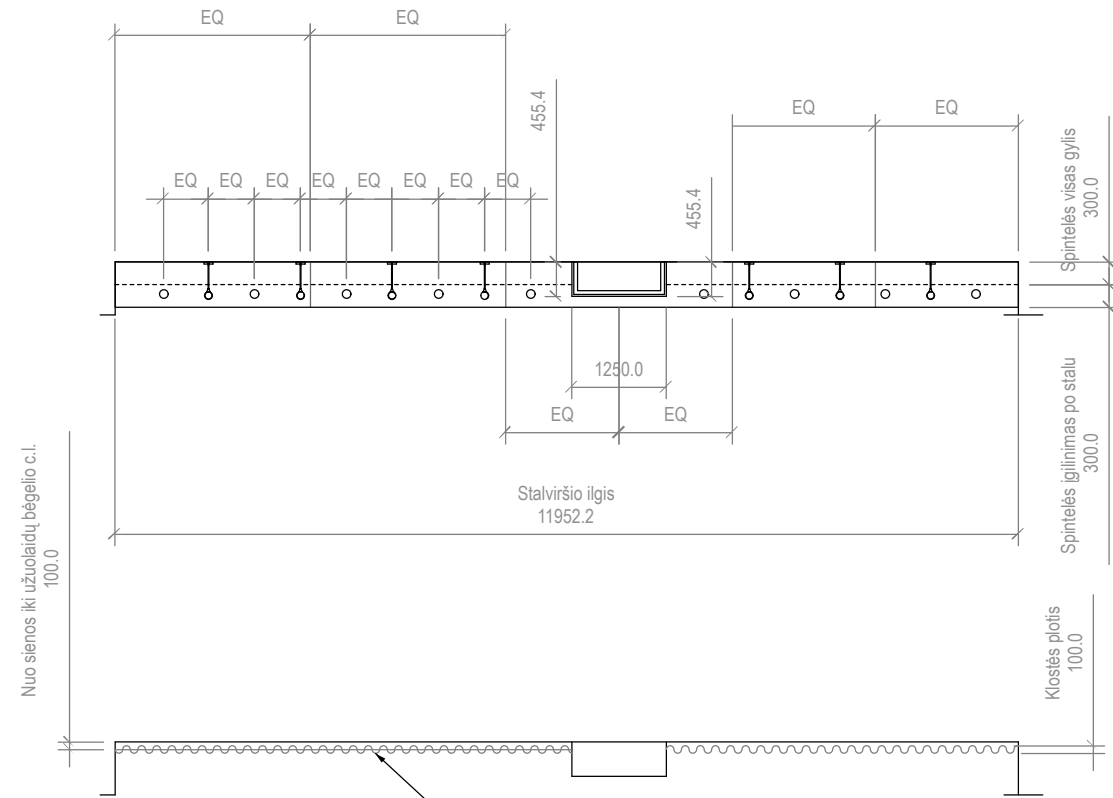


Veltinio užuolaidos RAL 5012 Spalvą derinti su architektais.
Užuolaidas siūti be suraukimo, klostės - sinusoidinės, R=50mm

Planšetinio kompiuterio laikiklis Bouncepad Core Wallmount White.
Kompiuterio maitinimo laido ilgis: 2000.0 mm. Numatyti elektros maitinimo šaltinį slepiamą balde.
Audio laidą išvedžioti iki stiprintuvo balde ir nuo stiprintuvo balde iki garsiakalbių ant kolonos. Vesti už apsiuvimo pro lubas.
Numatyti tvirtą pagrindą (osb plokštė ar pan.).

Sienos dažomos RAL 5012.
Spalvą derinti su architektais

Šachtos apsiuvimas dažomas RAL 5012.
Spalvą derinti su architektais

Virštinkinei elektros instaliacijai naudojami raudonos spalvos tekstiliniai kabeliai ir skaidrūs sieniniai kabelių tvirtikliai.
Modelius derinti su architektais.

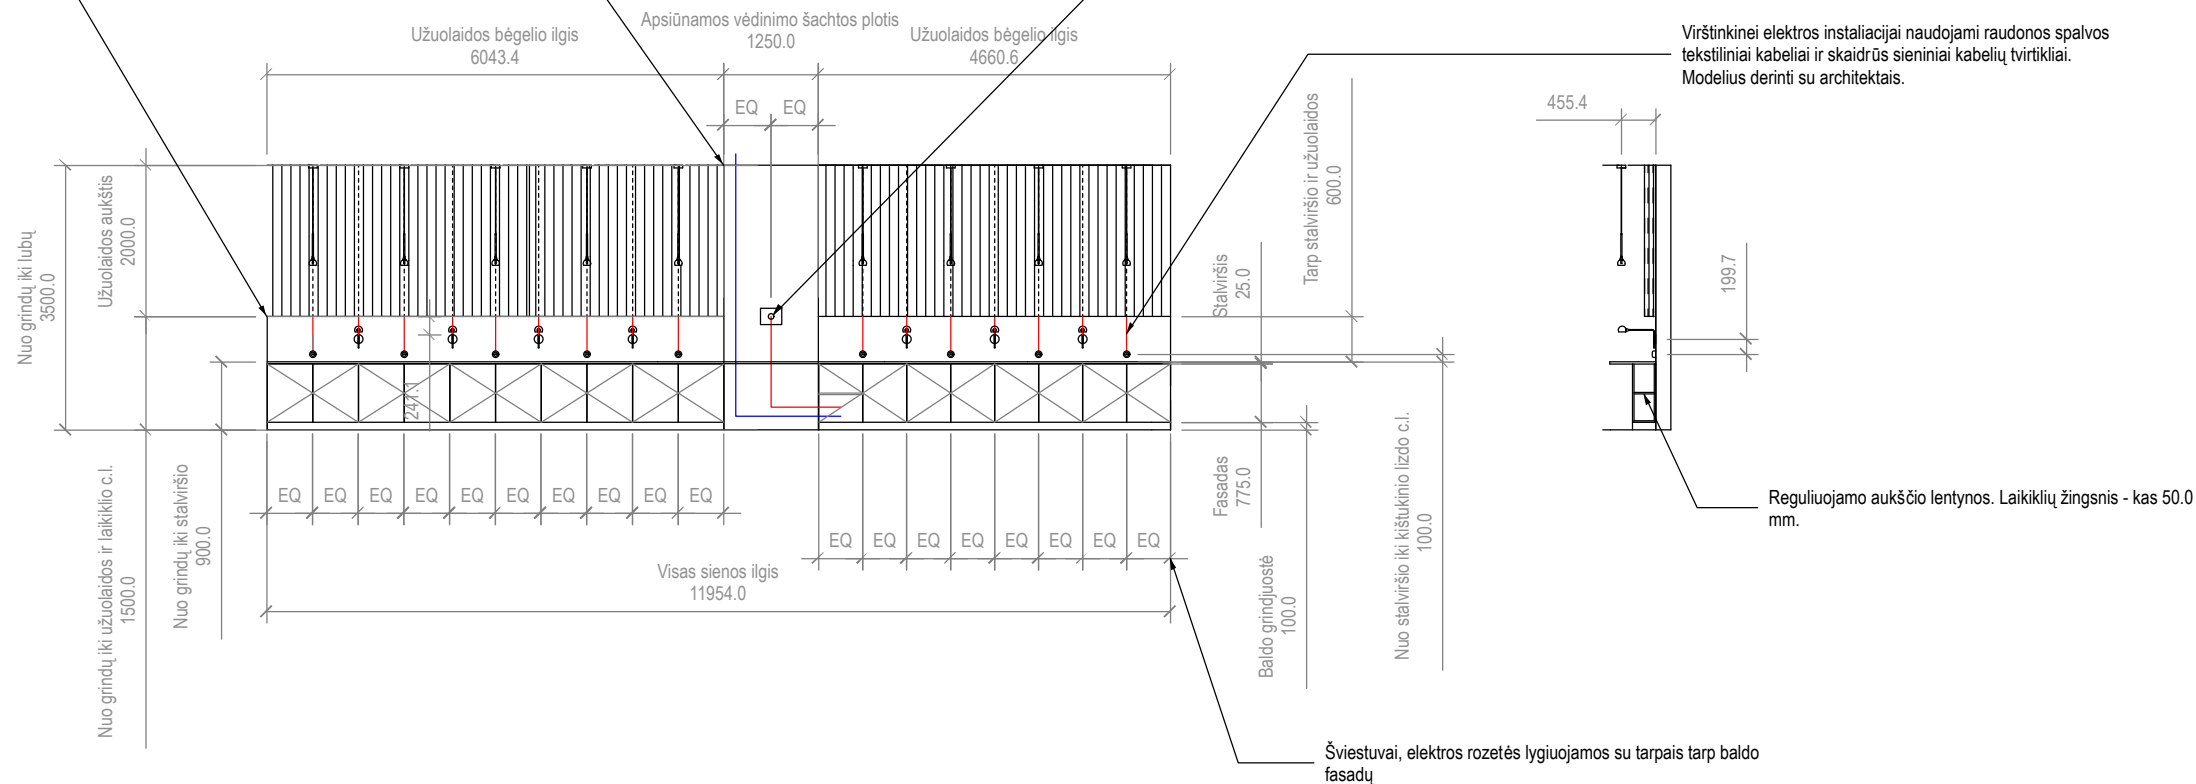

Reguliuojamo aukščio lentynos. Laikiklių žingsnis - kas 50.0 mm.

Šviestuvai, elektros rozetės lygiuojamos su tarpais tarp baldo fasadų

REVISION - DATE
• 00 - 17.02.2025
• 01 - 11.08.2025

PROJECT
Archyvariumas

PROJECT NO.
2413

DRAWING TITLE
Baro baldas

DRAWING NO.
D-101

AUTHOR
Tomas Valentinaitis

CREATION DATE
2025.01.05

SCALE
1:100

SHEET SIZE
A3