


This drawing is the property of RESH and may not be lent or copied in whole or in parts without written permission from the owner.

Šis brėžinys yra RESH nuosavybė ir negali būti skolinamas ar kopijuojamas, visas ar dalimis, be raštiško savininko leidimo.

Diese Zeichnung ist Eigentum der RESH und darf ohne schriftliche Genehmigung der Firma nicht abgegeben, verliehen oder kopiert werden.

NOTES

- Do not scale off this drawing.

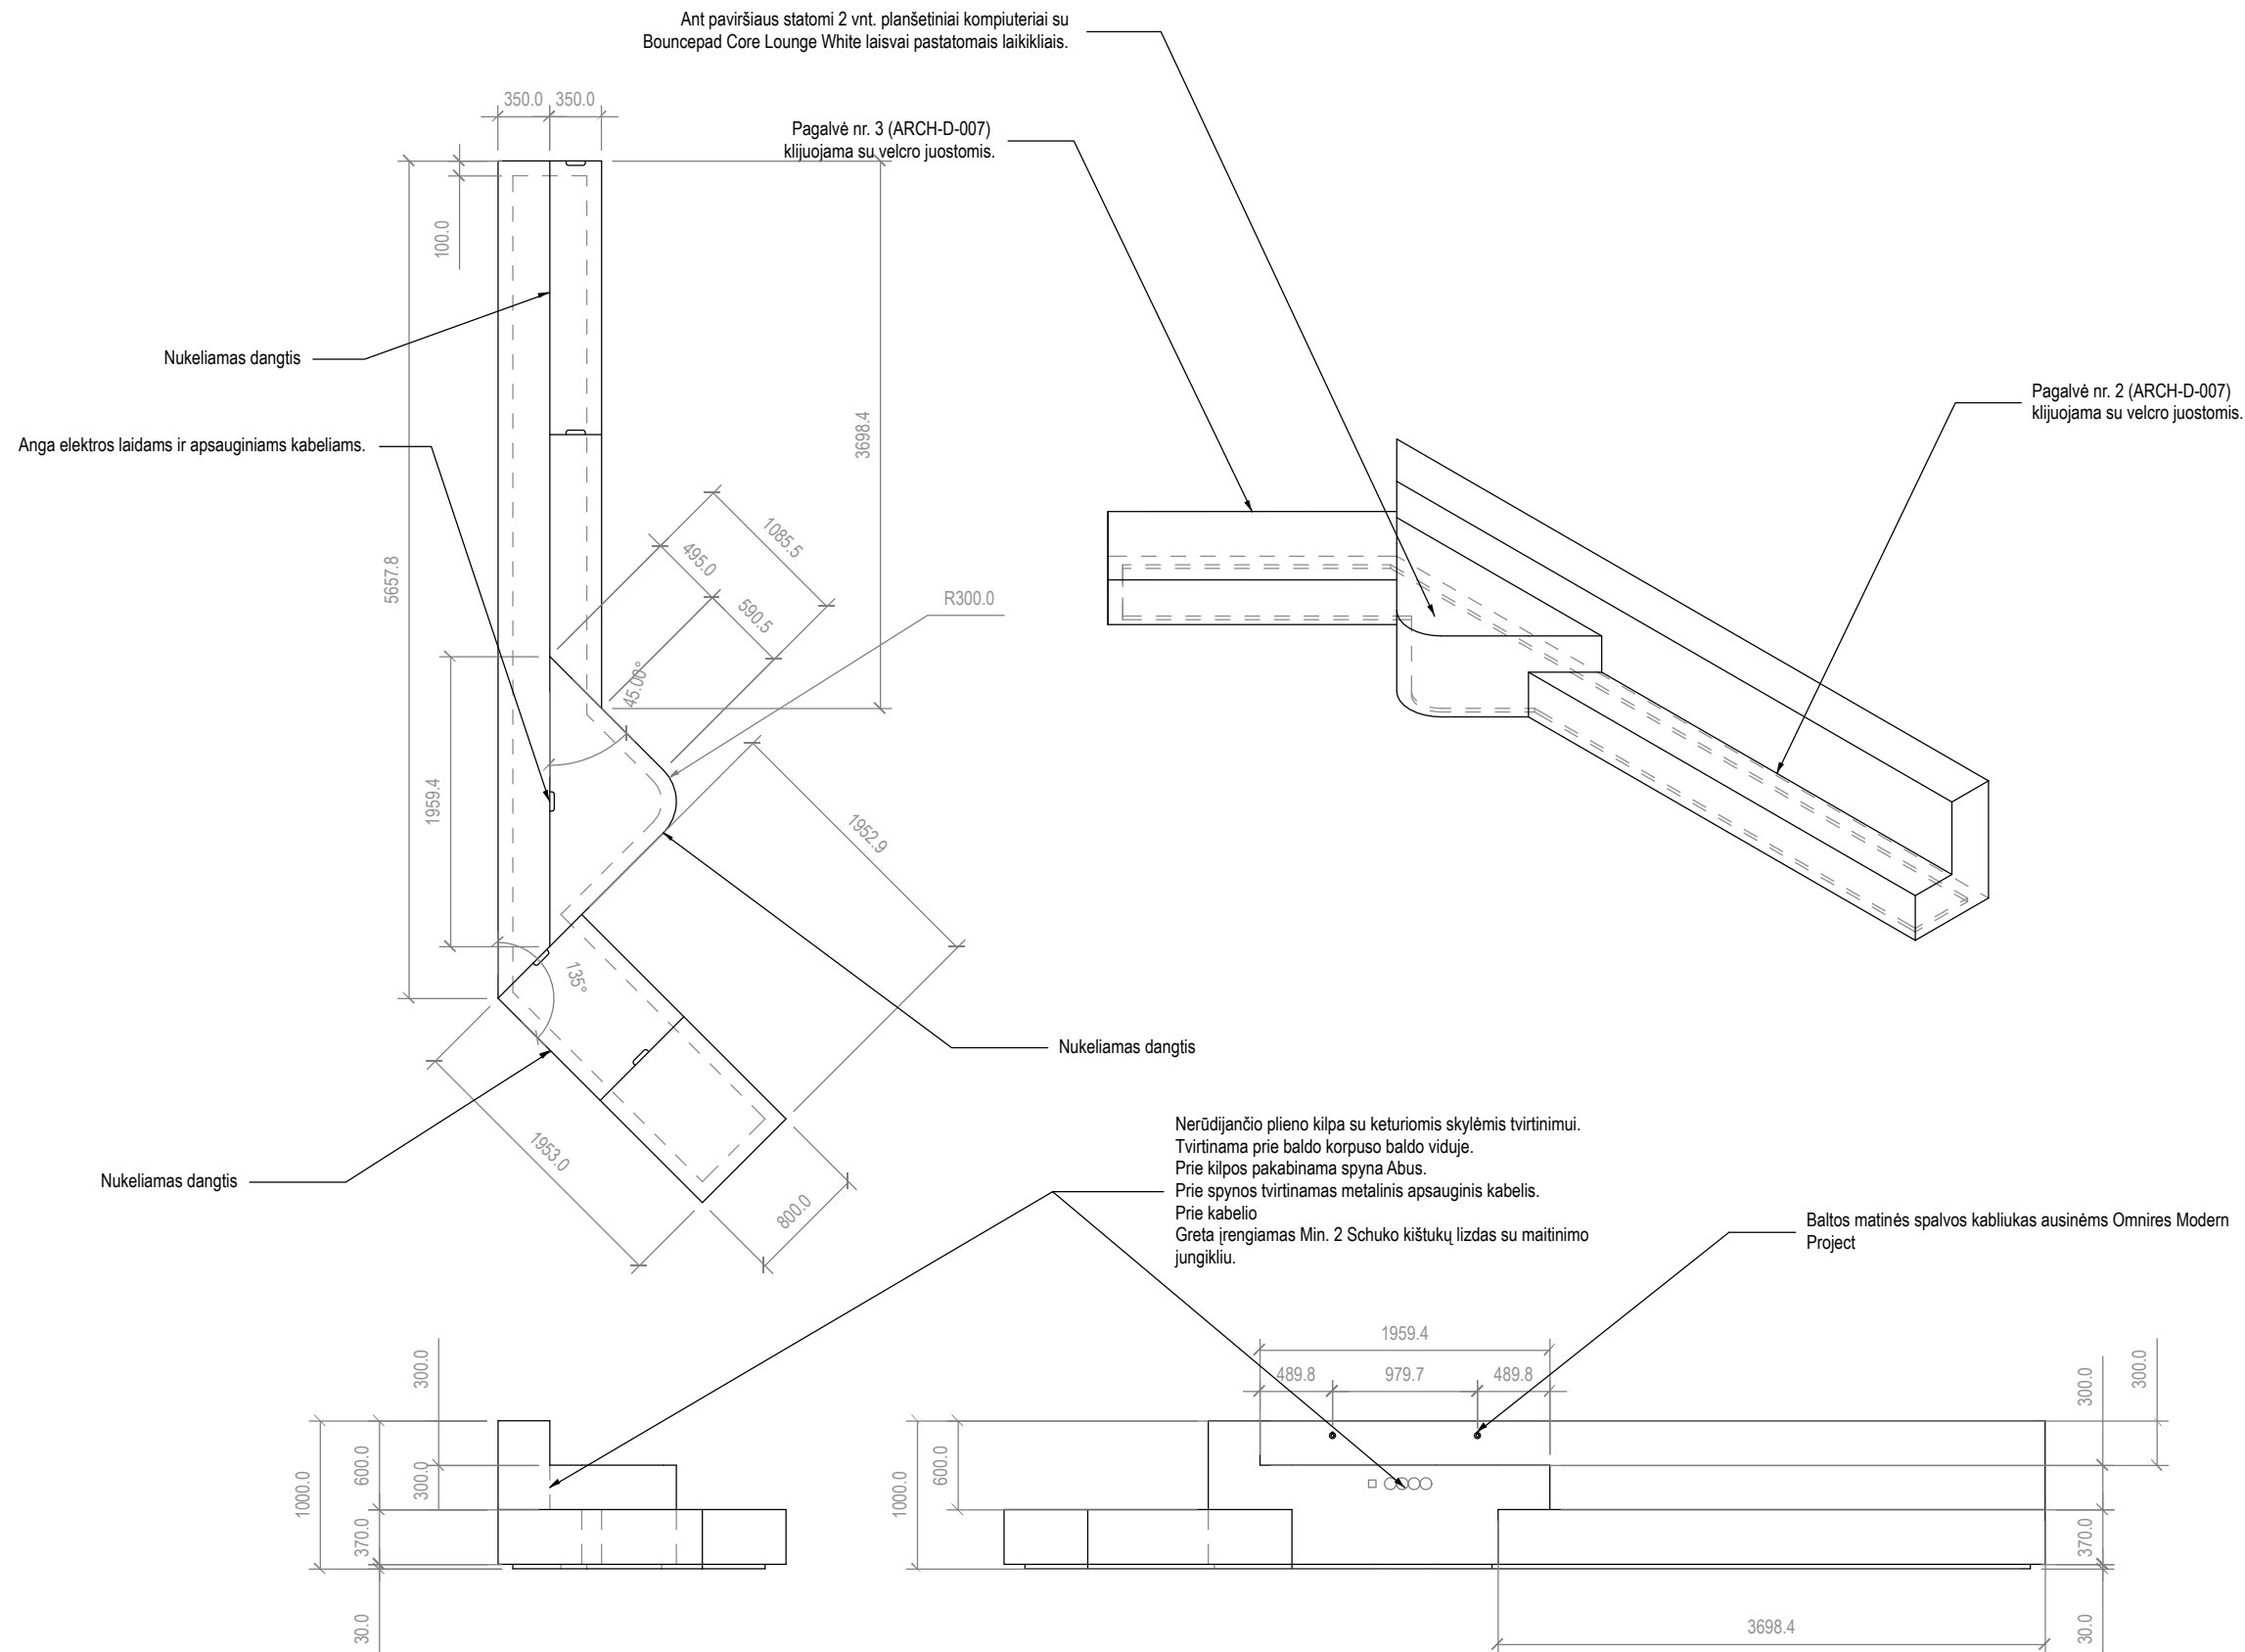

REVISION - DATE

- 00 - 17.02.2025
- 01 - 11.08.2025

PROJECT
Archyvariumas

PROJECT NO.
2413

DRAWING TITLE
Kampinis baldas nr 2

DRAWING NO.
D-105

AUTHOR
Tomas Valentinaitis

CREATION DATE
2025.01.05

SCALE
1:50

SHEET SIZE
A3