

UAB "Inžinerija LT"

**NEKILNOJAMOJO DAIKTO
KADASTRINI MATAVIM BYLA**

Tomas: 1

Nekilnojamojo turto objektas: **Inžinerinis statinys**

Registro Nr.: **44/2548365 (Statiniai)**

Adresas: **Utenos r. sav. Utenos m.**

Lap skai ius: 7



SUDERINTA

Valstybės įmonė Registrų centras

Elektroniniu parašu pasirašė: Jurga Vasiljeviene

Pareigos: Vyresnioji kadastro specialistė

Laiko žyma: 2020-09-04 14:18:46


Tomo Nr. 1
Registro 44/2548365

BYLOS TOMO VIDAUS APYRAŠAS

Eil. Nr.	Dokumento pavadinimas	Dokumento		Lap skai .	Bylos lap numeriai	Pastabos
		Nr.	Data			
1	Bylos apyrašas		2020-09-02	1	1	
2	Statinio planas "STATINI IŠD STYMO PLANAS"		2020-09-02	1	2	
3	KOORDINA I ŽINIARAŠTIS KZ		2020-09-02	1	3	
4	KIT INŽINERINI STATINI IR J DALI KADASTRO DUOMENYS 1P FORMA		2020-09-02	2	4-5	
5	KIT INŽINERINI STATINI IR J DALI VER I NUSTATYMAS 2P FORMA		2020-09-02	1	6	


Vidaus apyrašo lap 6

Matinink Asta Jankauskien

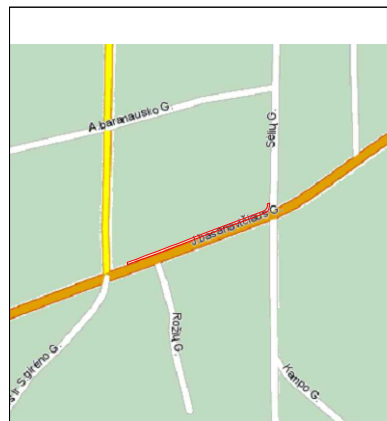

STATINIŲ IŠDĖSTYMO PLANAS

M1:500

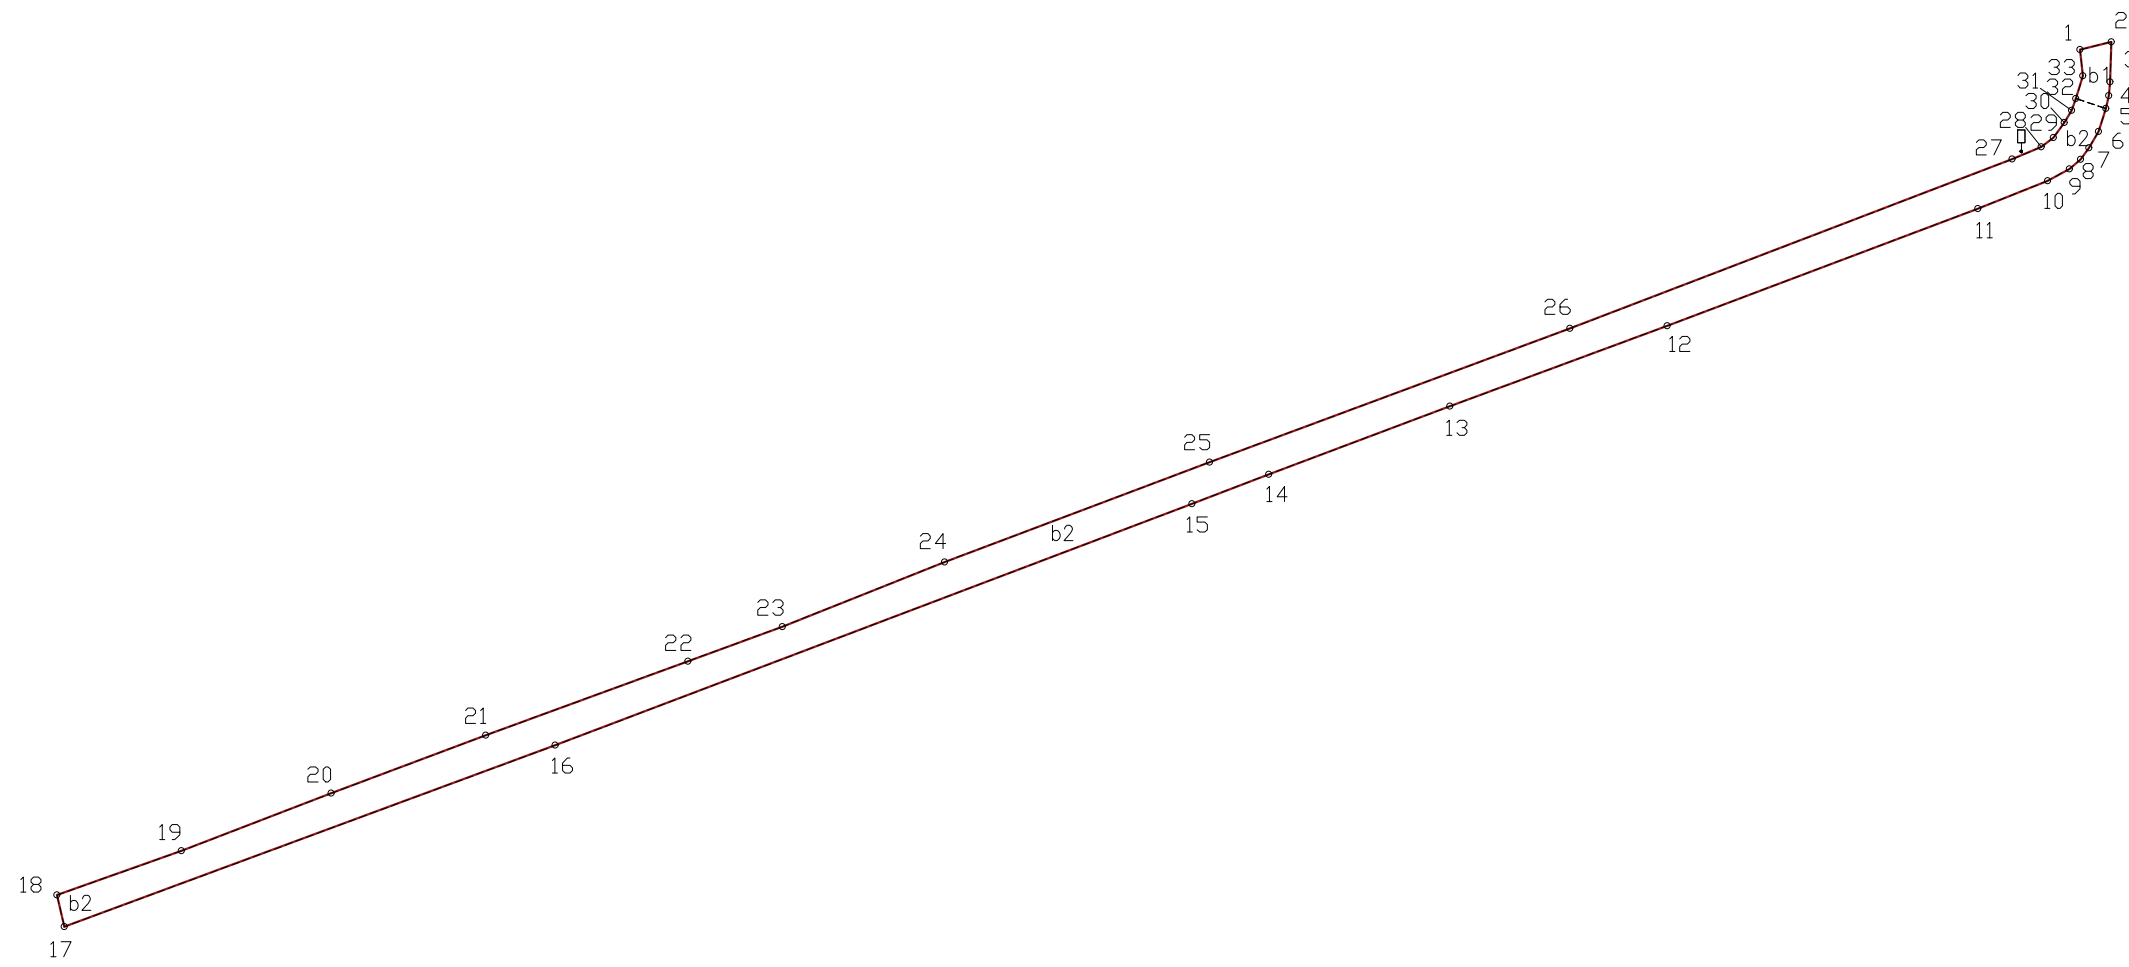

1118163472

Žemės sklypo kadastro Nr.		
Žemės sklypo ribų duomenų šaltinis		
UAB "Inžinerija LT", kodas: 302677178, adresas: Klaipėdos r. sav., Kretingalė, Klaipėdos g. 15		
Matininko kvalifikacijos pažymėjimo Nr.	Pareigos	Vardas ir pavardė
2M-M-2719	Matininkė	ASTA JANKAUSKIENĖ
Adresas: Utenos r. sav. Utenos m.		
Kadastro duomenų nustatymo data		2020-09-02
Plano parengimo data		2020-09-02

KOORDINA I ŽINIARAŠTIS

Pavadinimas Šaligatvis

Objekto buvimo vieta Utenos r. sav. Utenos m.

Unikalus numeris 4400-5511-3090

Koordinacijų sistema: LKS-94

Taško Nr.	X	Y
1	6152911,05	601833,46
2	6152911,56	601835,53
3	6152908,92	601835,46
4	6152908,01	601835,38
5	6152907,16	601835,18
6	6152905,64	601834,69
7	6152904,56	601834,07
8	6152903,79	601833,52
9	6152903,17	601832,76
10	6152902,38	601831,34
11	6152900,54	601826,71
12	6152892,79	601806,18
13	6152887,47	601791,79
14	6152882,97	601779,81
15	6152881,02	601774,73
16	6152865,05	601732,62
17	6152853,05	601700,16
18	6152855,14	601699,65
19	6152858,06	601707,89
20	6152861,88	601717,81
21	6152865,71	601728,02
22	6152870,61	601741,39
23	6152872,90	601747,65
24	6152877,17	601758,37
25	6152883,77	601775,89
26	6152892,61	601799,73
27	6152903,80	601828,98
28	6152904,61	601830,91
29	6152905,23	601831,71
30	6152906,23	601832,44
31	6152907,03	601832,93
32	6152907,82	601833,20
33	6152909,32	601833,66

Matinink

ASTA JANKAUSKIEN



* 1 1 1 8 1 6 4 0 4 4 *

UAB "Inžinerija LT", kodas: 302677178, adresas: Klaipėdos r. sav., Kretingalys, Klaipėdos g. 15
 Matininkas(-) ASTA JANKAUSKIENĖ, kvalifikacijos pažymėjimo Nr. 2M-M-2719

KIT INŽINERINI STATINI IR J DALI KADASTRO DUOMENYS

Statinio kadastro duomenys

Adresas Utenos r. sav. Utenos m.
 Paskirtis Kiti inžineriniai statiniai
 Pavadinimas Šaligatvis
 Žymėjimas plane b1, b2
 Kadastro duomenų nustatymo data 2020-09-02
 Statybos būklė Unikalus numeris 4400-5511-3090

Statybos pradžios metai:	1967	Ilgis: m	
Statybos pabaigos metai:	1967	Ilgis: km	
Rekonstravimo pradžios metai:		Plotis: m	
Rekonstravimo pabaigos metai:		Plotas: kv. m	318,44
Kap. remonto pradžios metai:		Aukštis: m	
Kap. remonto pabaigos metai:		Tūris: kub. m	
Papr. remonto pradžios metai:		Gylis: m	
Papr. remonto pabaigos metai:		Skersmuo: mm	
Statinio kategorija:	II grupės nesudėtingasis	Skerspjūvis: kv. mm	
Baigtumo procentas: %	100	Kiekis: vnt.	
Medžiaga:		Koordinat X:	
Danga:		Koordinat Y:	

Statinio sudėtinės dalies kadastro duomenys

Žymėjimas	b1		
Pavadinimas	Šaligatvis		
Statybos pradžios metai:	1967	Aukštis: m	
Statybos pabaigos metai:	1967	Ilgis: m	
Rekonstravimo pradžios metai:		Plotis: m	
Rekonstravimo pabaigos metai:		Gylis: m	
Kap. remonto pradžios metai:		Skersmuo: mm	
Kap. remonto pabaigos metai:		Plotas: kv. m	7,56
Papr. remonto pradžios metai:		Skerspjūvis: kv. mm	
Papr. remonto pabaigos metai:		Tūris: kub. m	
Medžiaga:		Kiekis: vnt.	
Danga:	Betono plytelės		



* 1 1 1 8 1 6 4 0 4 8 *

Statinio sudėtinės dalies kadastro duomenys

Žymėjimas	b2		
Pavadinimas	Šaligatvis		
Statybos pradžios metai:	1967	Aukštis: m	
Statybos pabaigos metai:	1967	Ilgis: m	
Rekonstravimo pradžios metai:		Plotis: m	
Rekonstravimo pabaigos metai:		Gylis: m	
Kap. remonto pradžios metai:		Skersmuo: mm	
Kap. remonto pabaigos metai:		Plotas: kv. m	310,88
Papr. remonto pradžios metai:		Skerspjūvis: kv. mm	
Papr. remonto pabaigos metai:		Tūris: kub. m	
Medžiaga:		Kiekis: vnt.	
Danga:	Betono trinkelės		

Matinink

ASTA JANKAUSKIEN



* 1 1 1 8 1 6 4 0 4 8 *

UAB "Inžinerija LT", kodas: 302677178, adresas: Klaipėdos r. sav., Kretingalys, Klaipėdos g. 15
 Matininkas(-) ASTA JANKAUSKIEN, kvalifikacijos pažymėjimo Nr. 2M-M-2719

KIT INŽINERINI STATINIŲ IR JŲ DALIŲ VERŲ I NUSTATYMAS

Adresas Utenos r. sav. Utenos m.
 Unikalus numeris 4400-5511-3090
 Vertės nustatymo data 2020-09-02

Žymėjimas	Pavadinimas	Kasmetinis vertės mažinimo koeficientas	Matavimo vienetas	Kiekis	Įkainojimo pagrindas	Vidutinė vieneto statybos vertė po indeksavimo, Eur	Atkūrimo kaštai (statybinė vertė), Eur	Nusidėvėjimas %	Atkuriamoji vertė, Eur	Vietovės pataisos koeficientas	Vidutinė rinkos vertė, Eur
1	2	3	4	5	6	7	8	9	10	11	12
b1	Šaligatvis	5	kv. m	7,56	NTK 2020-3.2.11	48,08	363	75	91	1	91
b2	Šaligatvis	5	kv. m	310,88	NTK 2020-3.2.11	47,98	14900	75	3730	1	3730
Viso							15300		3820		3820

Matinink

ASTA JANKAUSKIEN



* 1 1 1 8 1 6 4 0 4 9 *