

UAB "Inžinerija LT"

**NEKILNOJAMOJO DAIKTO  
KADASTRINI MATAVIM BYLA**

Tomas: 1

Nekilnojamojo turto objektas: **Inžinerinis statinys**

Registro Nr.: **44/2548365 (Statiniai)**

Adresas: **Utenos r. sav. Utenos m.**

Lap skai ius: **6**



**SUDERINTA**

Valstybės įmonė Registrų centras

*Elektroniniu parašu pasirašė:* Jurga Vasiljeviene

*Pareigos:* Vyresnioji kadastro specialistė

*Laiko žyma:* 2020-09-04 12:47:00

Tomo Nr. 1  
Registro 44/2548365

## BYLOS TOMO VIDAUS APYRAŠAS


Eil. Nr.	Dokumento pavadinimas	Dokumento		Lap skai .	Bylos lap numeriai	Pastabos
		Nr.	Data			
1	Bylos apyrašas		2020-09-02	1	1	
2	Statinio planas "STATINI IŠD STYMO PLANAS"		2020-09-02	1	2	
3	KOORDINA I ŽINIARAŠTIS KZ		2020-09-02	1	3	
4	KIT INŽINERINI STATINI IR J DALI KADASTRO DUOMENYS 1P FORMA		2020-09-02	1	4	
5	KIT INŽINERINI STATINI IR J DALI VER I NUSTATYMAS 2P FORMA		2020-09-02	1	5	

Vidaus apyrašo lap 5

Matinink Asta Jankauskien

# STATINIŲ IŠDĖSTYMO PLANAS

M1:500

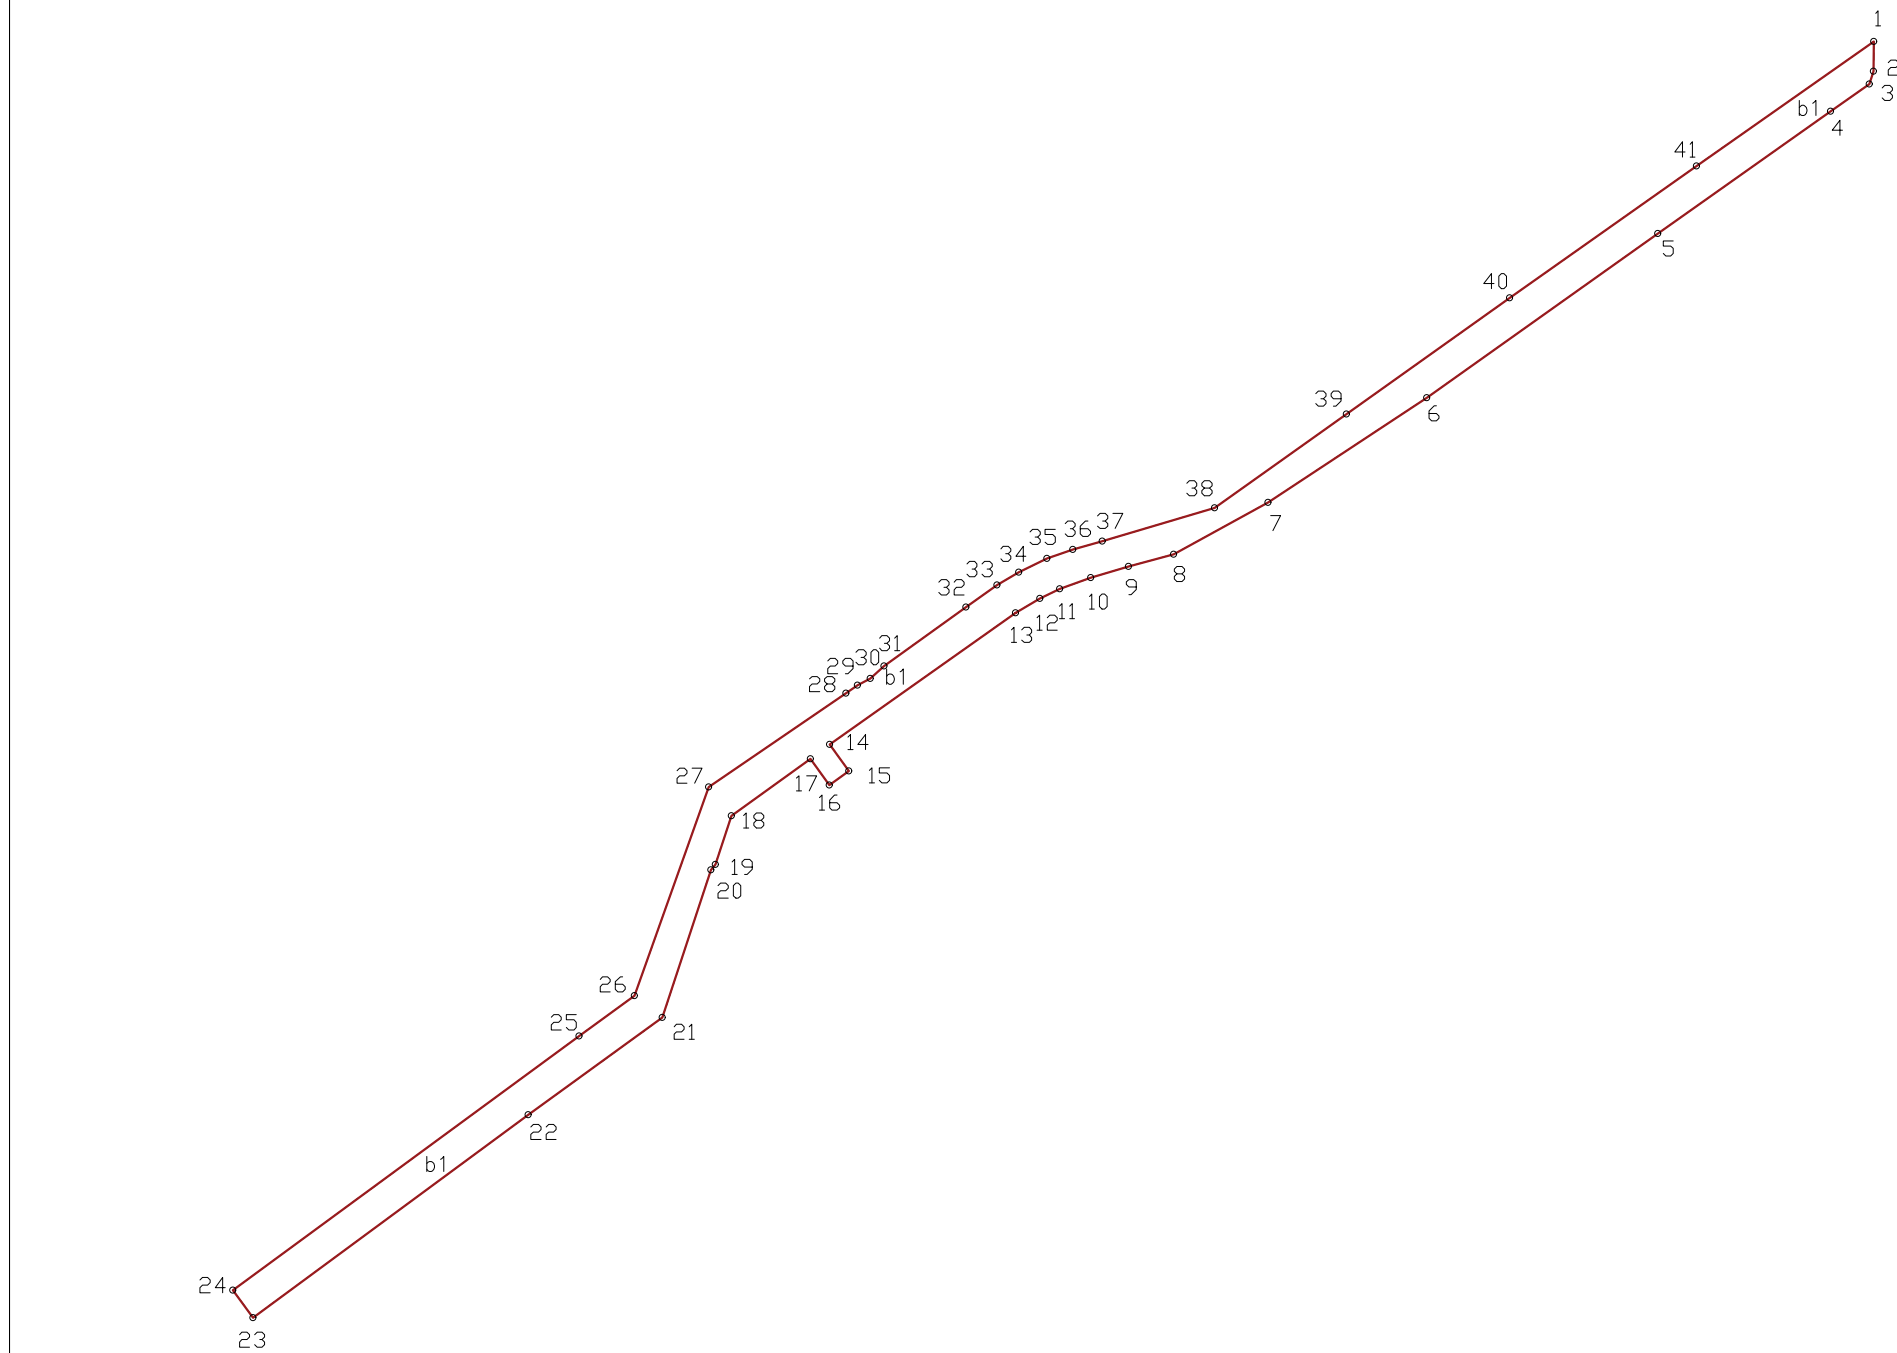

1118150584

Žemės sklypo kadastro Nr.		
Žemės sklypo ribų duomenų šaltinis		
UAB "Inžinerija LT", kodas: 302677178, adresas: Klaipėdos r. sav., Kretingalė, Klaipėdos g. 15		
Matininko kvalifikacijos pažymėjimo Nr.	Pareigos	Vardas ir pavardė
2M-M-2719	Matininkė	ASTA JANKAUSKIENĖ
Adresas: Utenos r. sav. Utenos m.		
Kadastro duomenų nustatymo data	2020-09-02	
Plano parengimo data	2020-09-02	

## KOORDINA I ŽINIARAŠTIS

Pavadinimas Šaligatvis

Objekto buvimo vieta Utenos r. sav. Utenos m.

Unikalus numeris 4400-5511-3056

Koordinacijų sistema: LKS-94

Taško Nr.	X	Y	Taško Nr.	X	Y
1	6153222,86	602271,62	36	6153189,29	602218,65
2	6153220,91	602271,61	37	6153189,82	602220,58
3	6153220,05	602271,32	38	6153192,04	602228,02
4	6153218,26	602268,77	39	6153198,23	602236,75
5	6153210,17	602257,33	40	6153205,91	602247,54
6	6153199,32	602242,05	41	6153214,64	602259,89
7	6153192,39	602231,55			
8	6153188,97	602225,31			
9	6153188,15	602222,32			
10	6153187,42	602219,83			
11	6153186,67	602217,79			
12	6153186,04	602216,46			
13	6153185,10	602214,86			
14	6153176,40	602202,57			
15	6153174,64	602203,83			
16	6153173,70	602202,53			
17	6153175,43	602201,29			
18	6153171,67	602196,06			
19	6153168,46	602195,00			
20	6153168,09	602194,70			
21	6153158,32	602191,50			
22	6153151,89	602182,62			
23	6153138,49	602164,42			
24	6153140,29	602163,09			
25	6153157,11	602185,98			
26	6153159,77	602189,65			
27	6153173,57	602194,56			
28	6153179,78	602203,63			
29	6153180,30	602204,40			
30	6153180,74	602205,24			
31	6153181,58	602206,16			
32	6153185,47	602211,57			
33	6153186,92	602213,63			
34	6153187,77	602215,07			
35	6153188,69	602216,94			

Matinink

ASTA JANKAUSKIEN



\* 1 1 1 8 1 5 0 5 6 5 \*

UAB "Inžinerija LT", kodas: 302677178, adresas: Klaipėdos r. sav., Kretingalys, Klaipėdos g. 15  
 Matininkas(-) ASTA JANKAUSKIEN, kvalifikacijos pažymėjimo Nr. 2M-M-2719

## KIT INŽINERINI STATINI IR J DALI KADASTRO DUOMENYS

### Statinio kadastro duomenys

Adresas Utenos r. sav. Utenos m.  
 Paskirtis Kiti inžineriniai statiniai  
 Pavadinimas Šaligatvis  
 Žymėjimas plane b1  
 Kadastro duomenų nustatymo data 2020-09-02  
 Statybos būklė Unikalus numeris 4400-5511-3056

Statybos pradžios metai:	1967	Ilgis: m	
Statybos pabaigos metai:	1967	Ilgis: km	
Rekonstravimo pradžios metai:		Plotis: m	
Rekonstravimo pabaigos metai:		Plotas: kv. m	300,33
Kap. remonto pradžios metai:		Aukštis: m	
Kap. remonto pabaigos metai:		Tūris: kub. m	
Papr. remonto pradžios metai:		Gylis: m	
Papr. remonto pabaigos metai:		Skersmuo: mm	
Statinio kategorija:	II grupės nesudėtingasis	Skerspjūvis: kv. mm	
Baigtumo procentas: %	100	Kiekis: vnt.	
Medžiaga:		Koordinat X:	
Danga:	Betono trinkelės	Koordinat Y:	

### Statinio sudėtinės dalies kadastro duomenys

Žymėjimas	b1		
Pavadinimas	Šaligatvis		
Statybos pradžios metai:	1967	Aukštis: m	
Statybos pabaigos metai:	1967	Ilgis: m	
Rekonstravimo pradžios metai:		Plotis: m	
Rekonstravimo pabaigos metai:		Gylis: m	
Kap. remonto pradžios metai:		Skersmuo: mm	
Kap. remonto pabaigos metai:		Plotas: kv. m	300,33
Papr. remonto pradžios metai:		Skerspjūvis: kv. mm	
Papr. remonto pabaigos metai:		Tūris: kub. m	
Medžiaga:		Kiekis: vnt.	
Danga:	Betono trinkelės		

Matinink

ASTA JANKAUSKIEN



\* 1 1 1 8 1 5 0 8 5 8 \*

UAB "Inžinerija LT", kodas: 302677178, adresas: Klaipėdos r. sav., Kretingalys, Klaipėdos g. 15  
 Matininkas(-) ASTA JANKAUSKIEN, kvalifikacijos pažymėjimo Nr. 2M-M-2719

### KIT INŽINERINI STATINI IR J DALI VERI NUSTATYMAS

Adresas Utenos r. sav. Utenos m.  
 Unikalus numeris 4400-5511-3056  
 Vertės nustatymo data 2020-09-02

Žymėjimas	Pavadinimas	Kasmetinis vertės mažinimo koeficientas	Matavimo vienetas	Kiekis	Įkainojimo pagrindas	Vidutinė vieneto statybos vertė po indeksavimo, Eur	Atkūrimo kaštai (statybinė vertė), Eur	Nusidėvimas %	Atkuriamoji vertė, Eur	Vietovės pataisos koeficientas	Vidutinė rinkos vertė, Eur
1	2	3	4	5	6	7	8	9	10	11	12
b1	Šaligatvis	5	kv. m	300,33	NTK 2020-3.2.11	47,98	14400	75	3600	1	3600
	Viso						14400		3600		3600

Matinink

ASTA JANKAUSKIEN



\* 1 1 1 8 1 5 0 8 5 9 \*