

UAB "Inžinerija LT"

**NEKILNOJAMOJO DAIKTO
KADASTRINI MATAVIM BYLA**

Tomas: 1

Nekilnojamojo turto objektas: **Inžinerinis statinys**

Registro Nr.: **44/2548365 (Statiniai)**

Adresas: **Utenos r. sav. Utenos m.**

Lap skai ius: **6**



SUDERINTA

Valstybės įmonė Registrų centras

Elektroniniu parašu pasirašė: Jurga Vasiljevienė

Pareigos: Vyresnioji kadastro specialistė

Laiko žyma: 2020-09-10 11:53:44


Tomo Nr. 1
Registro 44/2548365

BYLOS TOMO VIDAUS APYRAŠAS

Eil. Nr.	Dokumento pavadinimas	Dokumento		Lap skai .	Bylos lap numeriai	Pastabos
		Nr.	Data			
1	Bylos apyrašas		2020-09-08	1	1	
2	Statinio planas "STATINI IŠD STYMO PLANAS"		2020-09-08	1	2	
3	KOORDINA I ŽINIARAŠTIS KZ		2020-09-08	1	3	
4	KIT INŽINERINI STATINI IR J DALI KADASTRO DUOMENYS 1P FORMA		2020-09-08	1	4	
5	KIT INŽINERINI STATINI IR J DALI VER I NUSTATYMAS 2P FORMA		2020-09-08	1	5	


Vidaus apyrašo lap 5

Matinink Asta Jankauskien

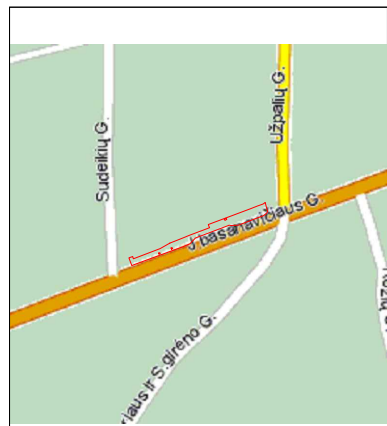

STATINIŲ IŠDĖSTYMO PLANAS

M1:500

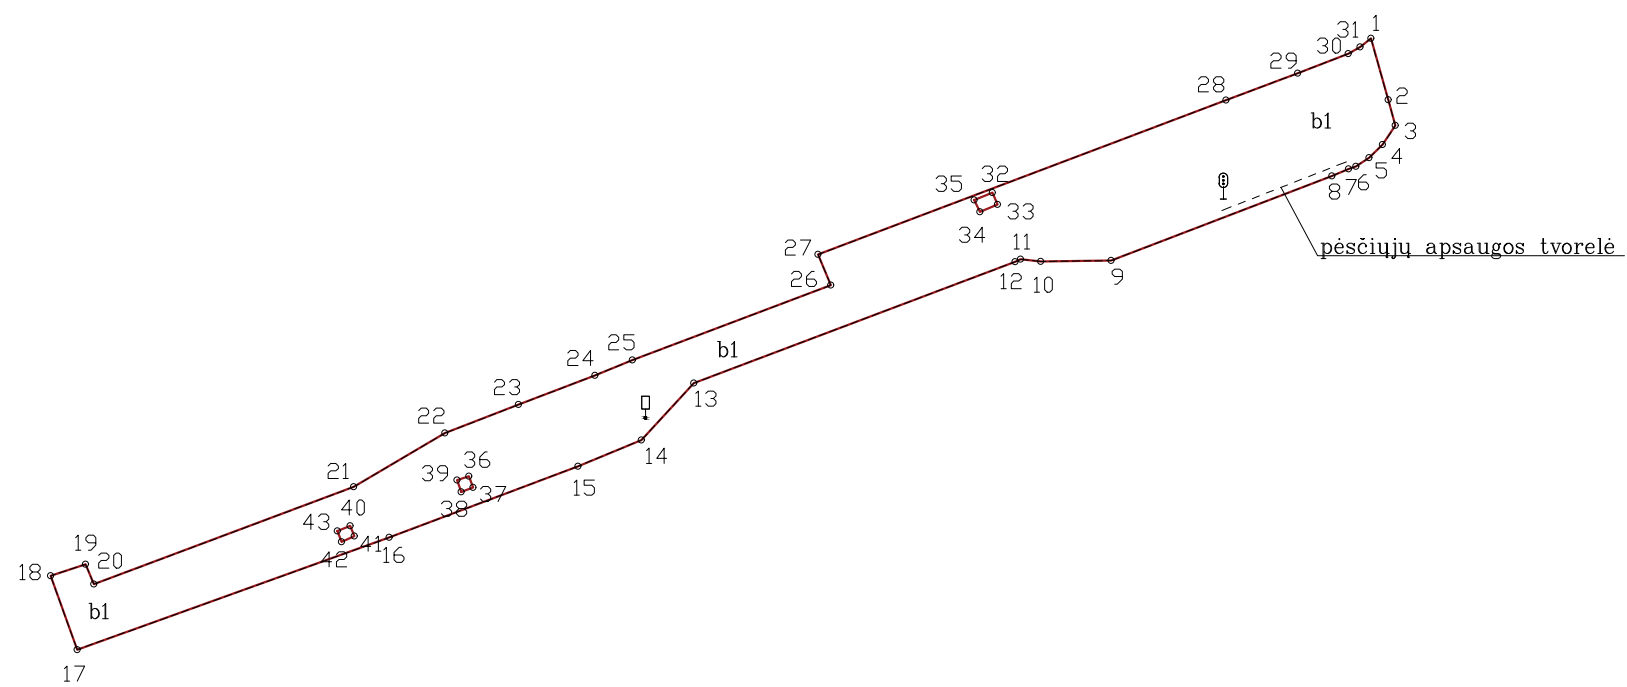

1118361862

Žemės sklypo kadastro Nr.		
Žemės sklypo ribų duomenų šaltinis		
UAB "Inžinerija LT", kodas: 302677178, adresas: Klaipėdos r. sav., Kretingalė, Klaipėdos g. 15		
Matininko kvalifikacijos pažymėjimo Nr.	Pareigos	Vardas ir pavardė
2M-M-2719	Matininkė	ASTA JANKAUSKIENĖ
Adresas: Utenos r. sav. Utenos m.		
Kadastro duomenų nustatymo data	2020-09-08	
Plano parengimo data	2020-09-08	

KOORDINA I ŽINIARAŠTIS

Pavadinimas Šaligatvis

Objekto buvimo vieta Utenos r. sav. Utenos m.

Unikalus numeris 4400-5511-2762

Koordinacijų sistema: LKS-94

Taško Nr.	X	Y	Taško Nr.	X	Y
1	6152849,62	601668,28	36	6152820,68	601608,62
2	6152845,55	601669,43	37	6152819,93	601608,91
3	6152843,86	601669,91	38	6152819,63	601608,12
4	6152842,59	601669,06	39	6152820,41	601607,84
5	6152841,74	601668,18	40	6152817,38	601600,77
6	6152841,16	601667,31	41	6152816,70	601601,06
7	6152840,98	601666,81	42	6152816,32	601600,20
8	6152840,53	601665,71	43	6152817,04	601599,92
9	6152834,93	601651,11			
10	6152834,87	601646,45			
11	6152835,02	601645,12			
12	6152834,85	601644,75			
13	6152826,83	601623,51			
14	6152823,06	601620,04			
15	6152821,33	601615,84			
16	6152816,62	601603,37			
17	6152809,20	601582,71			
18	6152814,08	601580,96			
19	6152814,84	601583,27			
20	6152813,53	601583,82			
21	6152819,97	601601,02			
22	6152823,52	601607,05			
23	6152825,40	601611,90			
24	6152827,34	601616,96			
25	6152828,35	601619,45			
26	6152833,30	601632,57			
27	6152835,33	601631,71			
28	6152845,54	601658,71			
29	6152847,32	601663,45			
30	6152848,60	601666,80			
31	6152849,04	601667,58			
32	6152839,41	601643,25			
33	6152838,64	601643,59			
34	6152838,15	601642,42			
35	6152838,94	601642,05			

Matinink

ASTA JANKAUSKIEN



* 1 1 1 8 3 6 1 9 0 5 *

UAB "Inžinerija LT", kodas: 302677178, adresas: Klaipėdos r. sav., Kretingalys, Klaipėdos g. 15
 Matininkas(-) ASTA JANKAUSKIEN, kvalifikacijos pažymėjimo Nr. 2M-M-2719

KIT INŽINERINI STATINI IR J DALI KADASTRO DUOMENYS

Statinio kadastro duomenys

Adresas Utenos r. sav. Utenos m.
 Paskirtis Kiti inžineriniai statiniai
 Pavadinimas Šaligatvis
 Žymėjimas plane b1
 Kadastro duomenų nustatymo data 2020-09-08
 Statybos būklė Unikalus numeris 4400-5511-2762
 Pastaba su p s i j apsaugos tvorele.

Statybos pradžios metai:	1958	Ilgis: m	
Statybos pabaigos metai:	1958	Ilgis: km	
Rekonstravimo pradžios metai:		Plotis: m	
Rekonstravimo pabaigos metai:		Plotas: kv. m	468,82
Kap. remonto pradžios metai:		Aukštis: m	
Kap. remonto pabaigos metai:		Tūris: kub. m	
Papr. remonto pradžios metai:		Gylis: m	
Papr. remonto pabaigos metai:		Skersmuo: mm	
Statinio kategorija:	II grupės nesudėtingasis	Skerspjūvis: kv. mm	
Baigtumo procentas: %	100	Kiekis: vnt.	
Medžiaga:		Koordinat X:	
Danga:	Betono trinkelės	Koordinat Y:	

Statinio sudėtinės dalies kadastro duomenys

Žymėjimas	b1		
Pavadinimas	Šaligatvis		
Statybos pradžios metai:	1958	Aukštis: m	
Statybos pabaigos metai:	1958	Ilgis: m	
Rekonstravimo pradžios metai:		Plotis: m	
Rekonstravimo pabaigos metai:		Gylis: m	
Kap. remonto pradžios metai:		Skersmuo: mm	
Kap. remonto pabaigos metai:		Plotas: kv. m	468,82
Papr. remonto pradžios metai:		Skerspjūvis: kv. mm	
Papr. remonto pabaigos metai:		Tūris: kub. m	
Medžiaga:		Kiekis: vnt.	
Danga:	Betono trinkelės		

Matinink

ASTA JANKAUSKIEN



* 1 1 1 8 3 6 2 1 6 4 *

UAB "Inžinerija LT", kodas: 302677178, adresas: Klaipėdos r. sav., Kretingalys, Klaipėdos g. 15
 Matininkas(-) ASTA JANKAUSKIEN, kvalifikacijos pažymėjimo Nr. 2M-M-2719

KIT INŽINERINI STATINI IR J DALI VERI NUSTATYMAS

Adresas Utenos r. sav. Utenos m.
 Unikalus numeris 4400-5511-2762
 Vertės nustatymo data 2020-09-08

Žymėjimas	Pavadinimas	Kasmetinis vertės mažinimo koeficientas	Matavimo vienetas	Kiekis	Įkainojimo pagrindas	Vidutinė vieneto statybos vertė po indeksavimo, Eur	Atkūrimo kaštai (statybinė vertė), Eur	Nusidėvimas %	Atkuriamoji vertė, Eur	Vietovės pataisos koeficientas	Vidutinė rinkos vertė, Eur
1	2	3	4	5	6	7	8	9	10	11	12
b1	Šaligatvis	5	kv. m	468,82	NTK 2020-3.2.11	56,14	26300	75	6580	1	6580
	Viso						26300		6580		6580

Matinink

ASTA JANKAUSKIEN



* 1 1 1 8 3 6 2 1 6 5 *