

UAB "Inžinerija LT"

**NEKILNOJAMOJO DAIKTO  
KADASTRINI MATAVIM BYLA**

Tomas: 1

Nekilnojamojo turto objektas: **Inžinerinis statinys**

Registro Nr.: **44/2548365 (Statiniai)**

Adresas: **Utenos r. sav. Utenos m.**

Lap skai ius: **6**



**SUDERINTA**

Valstybės įmonė Registrų centras

*Elektroniniu parašu pasirašė:* Jurga Vasiljevienė

*Pareigos:* Vyresnioji kadastro specialistė

*Laiko žyma:* 2020-09-04 14:23:16


Tomo Nr. 1  
Registro 44/2548365

## BYLOS TOMO VIDAUS APYRAŠAS

Eil. Nr.	Dokumento pavadinimas	Dokumento		Lap skai .	Bylos lap numeriai	Pastabos
		Nr.	Data			
1	Bylos apyrašas		2020-09-03	1	1	
2	Statinio planas "STATINI IŠD STYMO PLANAS"		2020-09-03	1	2	
3	KOORDINA I ŽINIARAŠTIS KZ		2020-09-03	1	3	
4	KIT INŽINERINI STATINI IR J DALI KADASTRO DUOMENYS 1P FORMA		2020-09-03	1	4	
5	KIT INŽINERINI STATINI IR J DALI VER I NUSTATYMAS 2P FORMA		2020-09-03	1	5	


Vidaus apyrašo lap 5

Matinink Asta Jankauskien

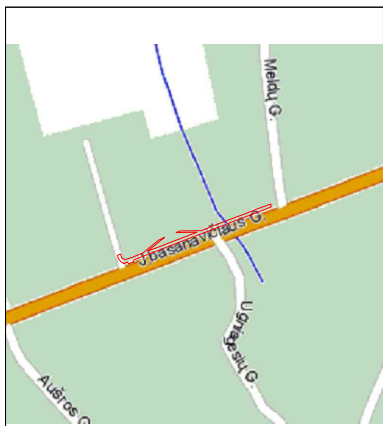

# STATINIŲ IŠDĖSTYMO PLANAS

M1:500

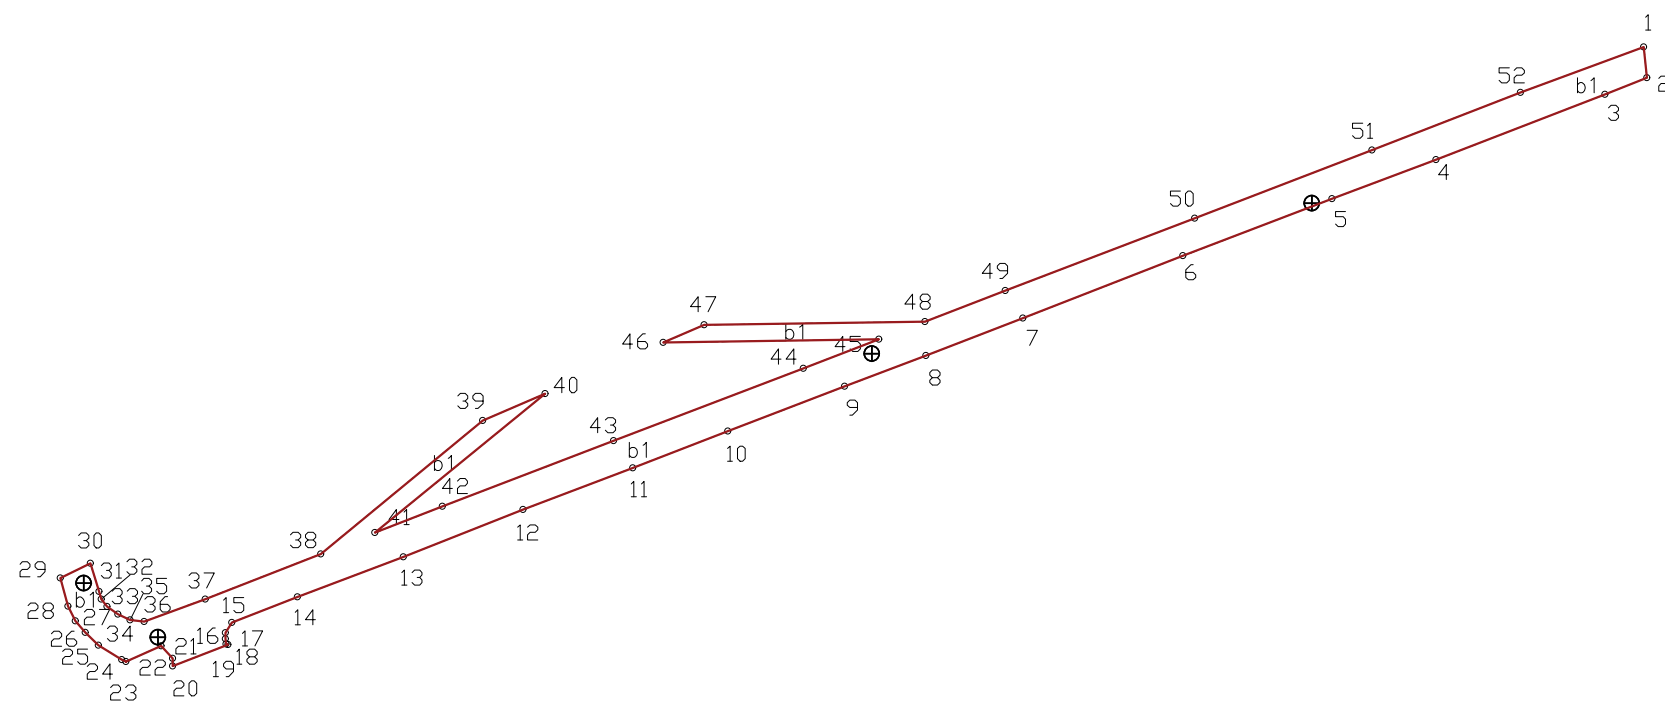

1118181424

Žemės sklypo kadastro Nr.		
Žemės sklypo ribų duomenų šaltinis		
UAB "Inžinerija LT", kodas: 302677178, adresas: Klaipėdos r. sav., Kretingalė, Klaipėdos g. 15		
Matininko kvalifikacijos pažymėjimo Nr.	Pareigos	Vardas ir pavardė
2M-M-2719	Matininkė	ASTA JANKAUSKIENĖ
Adresas: Utenos r. sav. Utenos m.		
Kadastro duomenų nustatymo data	2020-09-03	
Plano parengimo data	2020-09-03	

## KOORDINA I ŽINIARAŠTIS

**Pavadinimas** Šaligatvis  
**Objekto buvimo vieta** Utenos r. sav. Utenos m.  
**Unikalus numeris** 4400-5511-3134

**Koordinacijų sistema: LKS-94**

Taško Nr.	X	Y	Taško Nr.	X	Y
1	6152773,62	601480,35	36	6152735,64	601381,16
2	6152771,60	601480,56	37	6152737,12	601385,20
3	6152770,49	601477,77	38	6152740,10	601392,84
4	6152766,16	601466,61	39	6152748,92	601403,55
5	6152763,59	601459,73	40	6152750,70	601407,69
6	6152759,81	601449,87	41	6152741,51	601396,43
7	6152755,70	601439,29	42	6152743,25	601400,89
8	6152753,21	601432,86	43	6152747,58	601412,22
9	6152751,18	601427,49	44	6152752,38	601424,76
10	6152748,21	601419,76	45	6152754,29	601429,75
11	6152745,80	601413,49	46	6152754,08	601415,50
12	6152743,03	601406,23	47	6152755,25	601418,20
13	6152739,91	601398,31	48	6152755,47	601432,81
14	6152737,26	601391,30	49	6152757,51	601438,12
15	6152735,57	601386,96	50	6152762,29	601450,64
16	6152734,89	601386,55	51	6152766,81	601462,38
17	6152734,49	601386,53	52	6152770,62	601472,20
18	6152734,16	601386,58			
19	6152734,11	601386,72			
20	6152732,69	601383,05			
21	6152733,19	601383,06			
22	6152734,02	601382,28			
23	6152732,97	601379,96			
24	6152733,11	601379,68			
25	6152734,07	601378,15			
26	6152734,91	601377,27			
27	6152735,68	601376,62			
28	6152736,64	601376,12			
29	6152738,51	601375,63			
30	6152739,49	601377,61			
31	6152737,62	601378,17			
32	6152737,12	601378,32			
33	6152736,63	601378,71			
34	6152736,11	601379,43			
35	6152735,74	601380,23			

Matinink

ASTA JANKAUSKIEN



\* 1 1 1 8 1 8 1 5 4 3 \*

UAB "Inžinerija LT", kodas: 302677178, adresas: Klaipėdos r. sav., Kretingalys, Klaipėdos g. 15  
 Matininkas(-) ASTA JANKAUSKIEN, kvalifikacijos pažymėjimo Nr. 2M-M-2719

## KIT INŽINERINI STATINI IR J DALI KADASTRO DUOMENYS

### Statinio kadastro duomenys

Adresas Utenos r. sav. Utenos m.  
 Paskirtis Kiti inžineriniai statiniai  
 Pavadinimas Šaligatvis  
 Žymėjimas plane b1  
 Kadastro duomenų nustatymo data 2020-09-03  
 Statybos būklė Unikalus numeris 4400-5511-3134

Statybos pradžios metai:	1958	Ilgis: m	
Statybos pabaigos metai:	1958	Ilgis: km	
Rekonstravimo pradžios metai:		Plotis: m	
Rekonstravimo pabaigos metai:		Plotas: kv. m	278,55
Kap. remonto pradžios metai:		Aukštis: m	
Kap. remonto pabaigos metai:		Tūris: kub. m	
Papr. remonto pradžios metai:		Gylis: m	
Papr. remonto pabaigos metai:		Skersmuo: mm	
Statinio kategorija:	II grupės nesudėtingasis	Skerspjūvis: kv. mm	
Baigtumo procentas: %	100	Kiekis: vnt.	
Medžiaga:		Koordinat X:	
Danga:	Betono trinkelės	Koordinat Y:	

### Statinio sudėtinės dalies kadastro duomenys

Žymėjimas	b1		
Pavadinimas	Šaligatvis		
Statybos pradžios metai:	1958	Aukštis: m	
Statybos pabaigos metai:	1958	Ilgis: m	
Rekonstravimo pradžios metai:		Plotis: m	
Rekonstravimo pabaigos metai:		Gylis: m	
Kap. remonto pradžios metai:		Skersmuo: mm	
Kap. remonto pabaigos metai:		Plotas: kv. m	278,55
Papr. remonto pradžios metai:		Skerspjūvis: kv. mm	
Papr. remonto pabaigos metai:		Tūris: kub. m	
Medžiaga:		Kiekis: vnt.	
Danga:	Betono trinkelės		

Matinink

ASTA JANKAUSKIEN



\* 1 1 1 8 1 8 1 9 7 5 \*

UAB "Inžinerija LT", kodas: 302677178, adresas: Klaipėdos r. sav., Kretingalys, Klaipėdos g. 15  
 Matininkas(-) ASTA JANKAUSKIEN, kvalifikacijos pažymėjimo Nr. 2M-M-2719

### KIT INŽINERINI STATINI IR J DALI VERI NUSTATYMAS

Adresas Utenos r. sav. Utenos m.  
 Unikalus numeris 4400-5511-3134  
 Vertės nustatymo data 2020-09-03

Žymėjimas	Pavadinimas	Kasmetinis vertės mažinimo koeficientas	Matavimo vienetas	Kiekis	Įkainojimo pagrindas	Vidutinė vieneto statybos vertė po indeksavimo, Eur	Atkūrimo kaštai (statybinė vertė), Eur	Nusidėvėjimas %	Atkuriamoji vertė, Eur	Vietovės pataisos koeficientas	Vidutinė rinkos vertė, Eur
1	2	3	4	5	6	7	8	9	10	11	12
b1	Šaligatvis	5	kv. m	278,55	NTK 2020-3.2.11	47,98	13400	75	3340	1	3340
	Viso						13400		3340		3340

Matinink

ASTA JANKAUSKIEN



\* 1 1 1 8 1 8 1 9 7 6 \*