

UAB "Inžinerija LT"

**NEKILNOJAMOJO DAIKTO
KADASTRINI MATAVIM BYLA**

Tomas: 1

Nekilnojamojo turto objektas: **Inžinerinis statinys**

Registro Nr.: **44/2548365 (Statiniai)**

Adresas: **Utenos r. sav. Utenos m.**

Lap skai ius: **6**



SUDERINTA

Valstybės įmonė Registrų centras

Elektroniniu parašu pasirašė: Jurga Vasiljevienė

Pareigos: Vyresnioji kadastro specialistė

Laiko žyma: 2020-09-10 15:03:59


Tomo Nr. 1
Registro 44/2548365

BYLOS TOMO VIDAUS APYRAŠAS

Eil. Nr.	Dokumento pavadinimas	Dokumento		Lap skai .	Bylos lap numeriai	Pastabos
		Nr.	Data			
1	Bylos apyrašas		2020-09-08	1	1	
2	Statinio planas "STATINI IŠD STYMO PLANAS"		2020-09-08	1	2	
3	KOORDINA I ŽINIARAŠTIS KZ		2020-09-08	1	3	
4	KIT INŽINERINI STATINI IR J DALI KADASTRO DUOMENYS 1P FORMA		2020-09-08	1	4	
5	KIT INŽINERINI STATINI IR J DALI VER I NUSTATYMAS 2P FORMA		2020-09-08	1	5	


Vidaus apyrašo lap 5

Matinink Asta Jankauskien

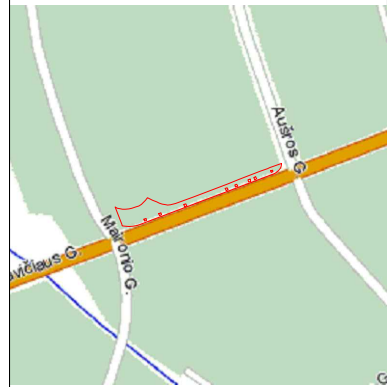

STATINIŲ IŠDĖSTYMO PLANAS

M1:500

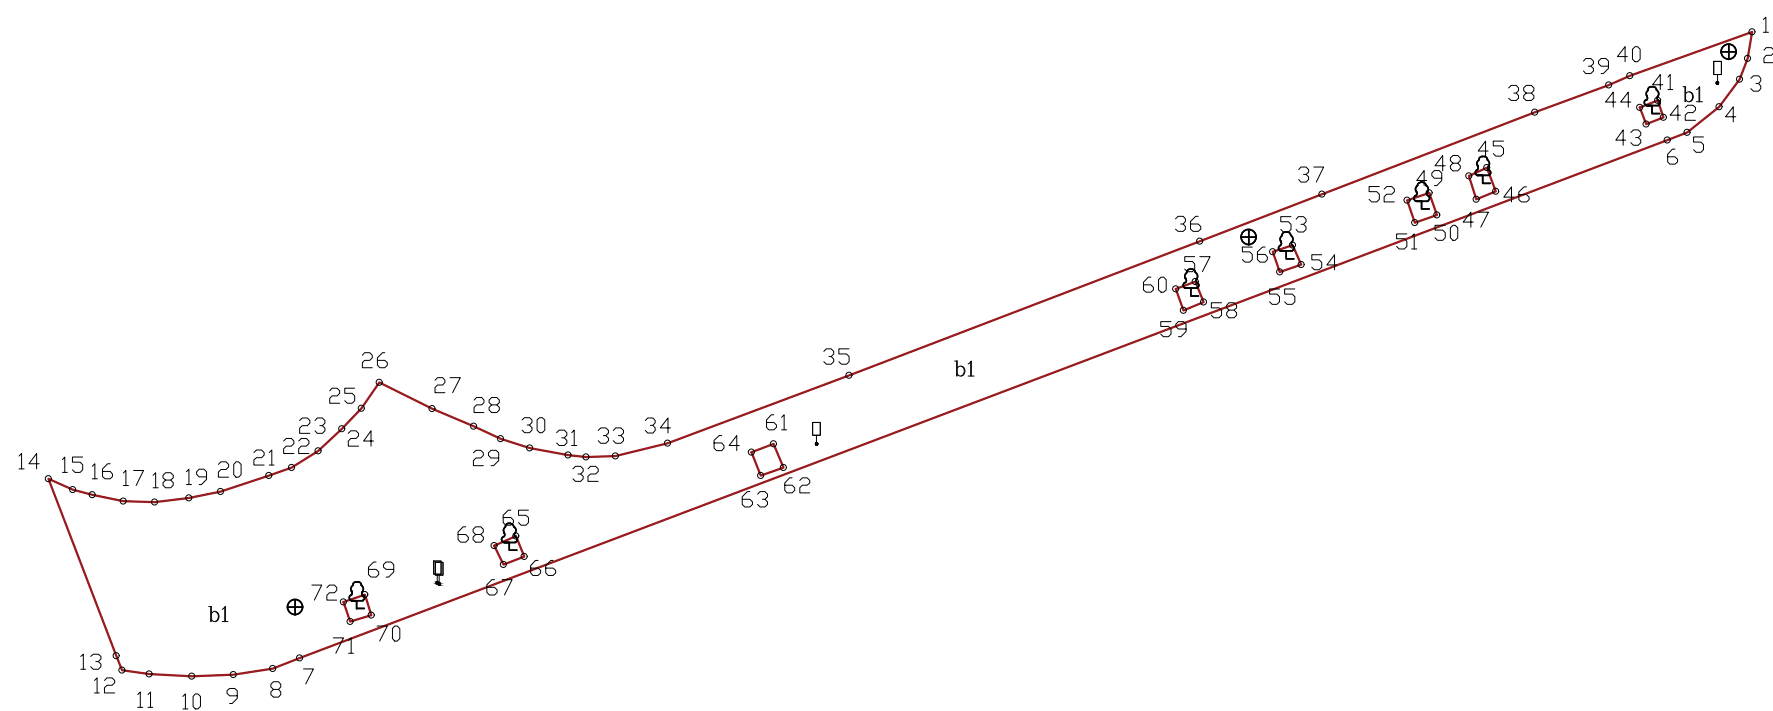

1118371997

Žemės sklypo kadastro Nr.		
Žemės sklypo ribų duomenų šaltinis		
UAB "Inžinerija LT", kodas: 302677178, adresas: Klaipėdos r. sav., Kretingalė, Klaipėdos g. 15		
Matininko kvalifikacijos pažymėjimo Nr.	Pareigos	Vardas ir pavardė
2M-M-2719	Matininkė	ASTA JANKAUSKIENĖ
Adresas: Utenos r. sav. Utenos m.		
Kadastro duomenų nustatymo data	2020-09-08	
Plano parengimo data	2020-09-08	

KOORDINA I ŽINIARAŠTIS

Pavadinimas Šaligatvis
Objekto buvimo vieta Utenos r. sav. Utenos m.
Unikalus numeris 4400-5511-3190

Koordinacių sistema: LKS-94

Taško Nr.	X	Y	Taško Nr.	X	Y	Taško Nr.	X	Y
1	6152701,81	601289,74	36	6152687,97	601253,21	71	6152662,82	601197,01
2	6152700,06	601289,45	37	6152691,07	601261,29	72	6152664,11	601196,58
3	6152698,67	601288,93	38	6152696,50	601275,37			
4	6152696,85	601287,57	39	6152698,29	601280,27			
5	6152695,16	601285,45	40	6152698,91	601281,65			
6	6152694,66	601284,14	41	6152697,29	601283,49			
7	6152660,41	601193,68	42	6152696,17	601283,87			
8	6152659,72	601191,89	43	6152695,71	601282,73			
9	6152659,31	601189,29	44	6152696,81	601282,31			
10	6152659,21	601186,54	45	6152692,83	601272,19			
11	6152659,35	601183,71	46	6152691,28	601272,78			
12	6152659,61	601181,92	47	6152690,74	601271,49			
13	6152660,56	601181,55	48	6152692,29	601271,00			
14	6152672,27	601177,06	49	6152691,16	601268,39			
15	6152671,54	601178,67	50	6152689,70	601268,90			
16	6152671,21	601179,96	51	6152689,19	601267,44			
17	6152670,79	601182,02	52	6152690,68	601266,92			
18	6152670,73	601184,09	53	6152687,72	601259,35			
19	6152671,00	601186,34	54	6152686,42	601259,93			
20	6152671,42	601188,44	55	6152685,93	601258,51			
21	6152672,47	601191,64	56	6152687,27	601258,03			
22	6152673,01	601193,14	57	6152685,31	601252,92			
23	6152674,10	601194,89	58	6152683,94	601253,46			
24	6152675,57	601196,46	59	6152683,39	601252,13			
25	6152676,93	601197,76	60	6152684,82	601251,63			
26	6152678,63	601198,94	61	6152674,56	601225,02			
27	6152676,91	601202,42	62	6152673,00	601225,67			
28	6152675,74	601205,19	63	6152672,47	601224,17			
29	6152674,91	601206,97	64	6152674,01	601223,55			
30	6152674,29	601208,89	65	6152668,48	601207,98			
31	6152673,82	601211,42	66	6152667,12	601208,52			
32	6152673,70	601212,60	67	6152666,59	601207,15			
33	6152673,77	601214,56	68	6152667,85	601206,53			
34	6152674,62	601218,02	69	6152664,61	601198,00			
35	6152679,09	601230,02	70	6152663,24	601198,42			

Matinink

ASTA JANKAUSKIEN



* 1 1 1 8 3 7 2 6 2 1 *

UAB "Inžinerija LT", kodas: 302677178, adresas: Klaipėdos r. sav., Kretingalys, Klaipėdos g. 15
 Matininkas(-) ASTA JANKAUSKIEN, kvalifikacijos pažymėjimo Nr. 2M-M-2719

KIT INŽINERINI STATINI IR J DALI KADASTRO DUOMENYS

Statinio kadastro duomenys

Adresas Utenos r. sav. Utenos m.
 Paskirtis Kiti inžineriniai statiniai
 Pavadinimas Šaligatvis
 Žymėjimas plane b1
 Kadastro duomenų nustatymo data 2020-09-08
 Statybos būklė Unikalus numeris 4400-5511-3190

Statybos pradžios metai:	1958	Ilgis: m	
Statybos pabaigos metai:	1958	Ilgis: km	
Rekonstravimo pradžios metai:		Plotis: m	
Rekonstravimo pabaigos metai:		Plotas: kv. m	756,73
Kap. remonto pradžios metai:		Aukštis: m	
Kap. remonto pabaigos metai:		Tūris: kub. m	
Papr. remonto pradžios metai:		Gylis: m	
Papr. remonto pabaigos metai:		Skersmuo: mm	
Statinio kategorija:	II grupės nesudėtingasis	Skerspjūvis: kv. mm	
Baigtumo procentas: %	100	Kiekis: vnt.	
Medžiaga:		Koordinat X:	
Danga:	Betono trinkelės	Koordinat Y:	

Statinio sudėtinės dalies kadastro duomenys

Žymėjimas	b1		
Pavadinimas	Šaligatvis		
Statybos pradžios metai:	1958	Aukštis: m	
Statybos pabaigos metai:	1958	Ilgis: m	
Rekonstravimo pradžios metai:		Plotis: m	
Rekonstravimo pabaigos metai:		Gylis: m	
Kap. remonto pradžios metai:		Skersmuo: mm	
Kap. remonto pabaigos metai:		Plotas: kv. m	756,73
Papr. remonto pradžios metai:		Skerspjūvis: kv. mm	
Papr. remonto pabaigos metai:		Tūris: kub. m	
Medžiaga:		Kiekis: vnt.	
Danga:	Betono trinkelės		

Matinink

ASTA JANKAUSKIEN



* 1 1 1 8 3 7 2 3 2 1 *

UAB "Inžinerija LT", kodas: 302677178, adresas: Klaipėdos r. sav., Kretingalys, Klaipėdos g. 15
 Matininkas(-) ASTA JANKAUSKIEN, kvalifikacijos pažymėjimo Nr. 2M-M-2719

KIT INŽINERINI STATINI IR J DALI VERI NUSTATYMAS

Adresas Utenos r. sav. Utenos m.
 Unikalus numeris 4400-5511-3190
 Vertės nustatymo data 2020-09-08

Žymėjimas	Pavadinimas	Kasmetinis vertės mažinimo koeficientas	Matavimo vienetas	Kiekis	Įkainojimo pagrindas	Vidutinė vieneto statybos vertė po indeksavimo, Eur	Atkūrimo kaštai (statybinė vertė), Eur	Nusidėvimas %	Atkuriamoji vertė, Eur	Vietovės pataisos koeficientas	Vidutinė rinkos vertė, Eur
1	2	3	4	5	6	7	8	9	10	11	12
b1	Šaligatvis	5	kv. m	756,73	NTK 2020-3.2.11	47,98	36300	75	9080	1	9080
	Viso						36300		9080		9080

Matinink

ASTA JANKAUSKIEN



* 1 1 1 8 3 7 2 3 2 2 *