

UAB "Inžinerija LT"

**NEKILNOJAMOJO DAIKTO
KADASTRINI MATAVIM BYLA**

Tomas: 1

Nekilnojamojo turto objektas: **Inžinerinis statinys**

Registro Nr.: **44/2548365 (Statiniai)**

Adresas: **Utenos r. sav. Utenos m.**

Lap skai ius: **8**



SUDERINTA

Valstybės įmonė Registrų centras

Elektroniniu parašu pasirašė: Jurga Vasiljeviene

Pareigos: Vyresnioji kadastro specialistė

Laiko žyma: 2020-09-10 15:47:24


Tomo Nr. 1
Registro 44/2548365

BYLOS TOMO VIDAUS APYRAŠAS

Eil. Nr.	Dokumento pavadinimas	Dokumento		Lap skai .	Bylos lap numeriai	Pastabos
		Nr.	Data			
1	Bylos apyrašas		2020-09-09	1	1	
2	Statinio planas "STATINI IŠD STYMO PLANAS"		2020-09-09	2	2-3	
3	KOORDINA I ŽINIARAŠTIS KZ		2020-09-09	1	4	
4	KIT INŽINERINI STATINI IR J DALI KADASTRO DUOMENYS 1P FORMA		2020-09-09	2	5-6	
5	KIT INŽINERINI STATINI IR J DALI VER I NUSTATYMAS 2P FORMA		2020-09-09	1	7	


Vidaus apyrašo lap 7

Matinink Asta Jankauskien

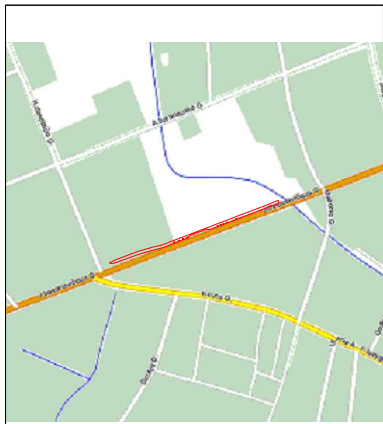


STATINIŲ IŠDĖSTYMO PLANAS

M1:500

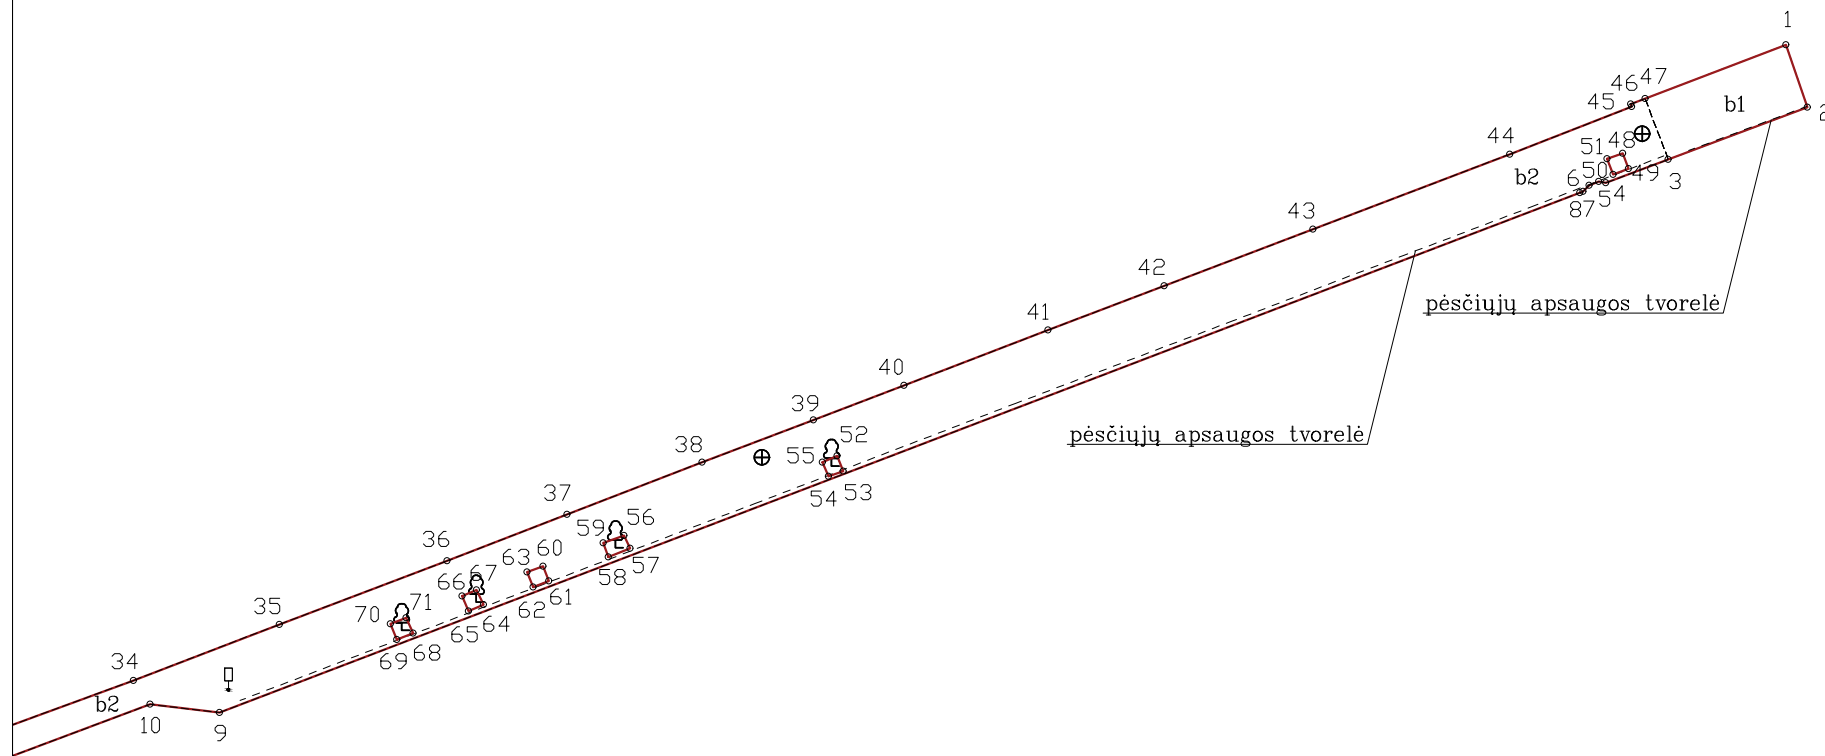


Lapų išdėstymo schema

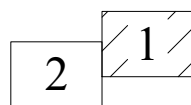


1118388185

Žemės sklypo kadastro Nr.		
Žemės sklypo ribų duomenų šaltinis		
UAB "Inžinerija LT", kodas: 302677178, adresas: Klaipėdos r. sav., Kretingalė, Klaipėdos g. 15		
Matininko kvalifikacijos pažymėjimo Nr.	Pareigos	Vardas ir pavardė
2M-M-2719	Matininkė	ASTA JANKAUSKIENĖ
Adresas: Utenos r. sav. Utenos m.		
Kadastru duomenų nustatymo data	2020-09-09	
Plano parengimo data	2020-09-09	

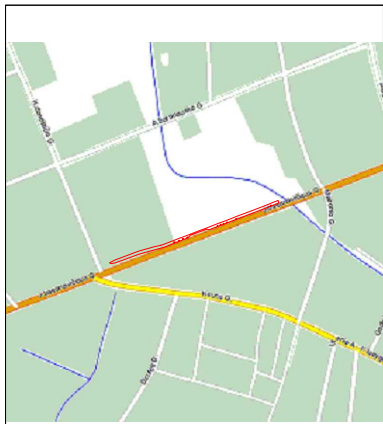


STATINIŲ IŠDĖSTYMO PLANAS

M1:500

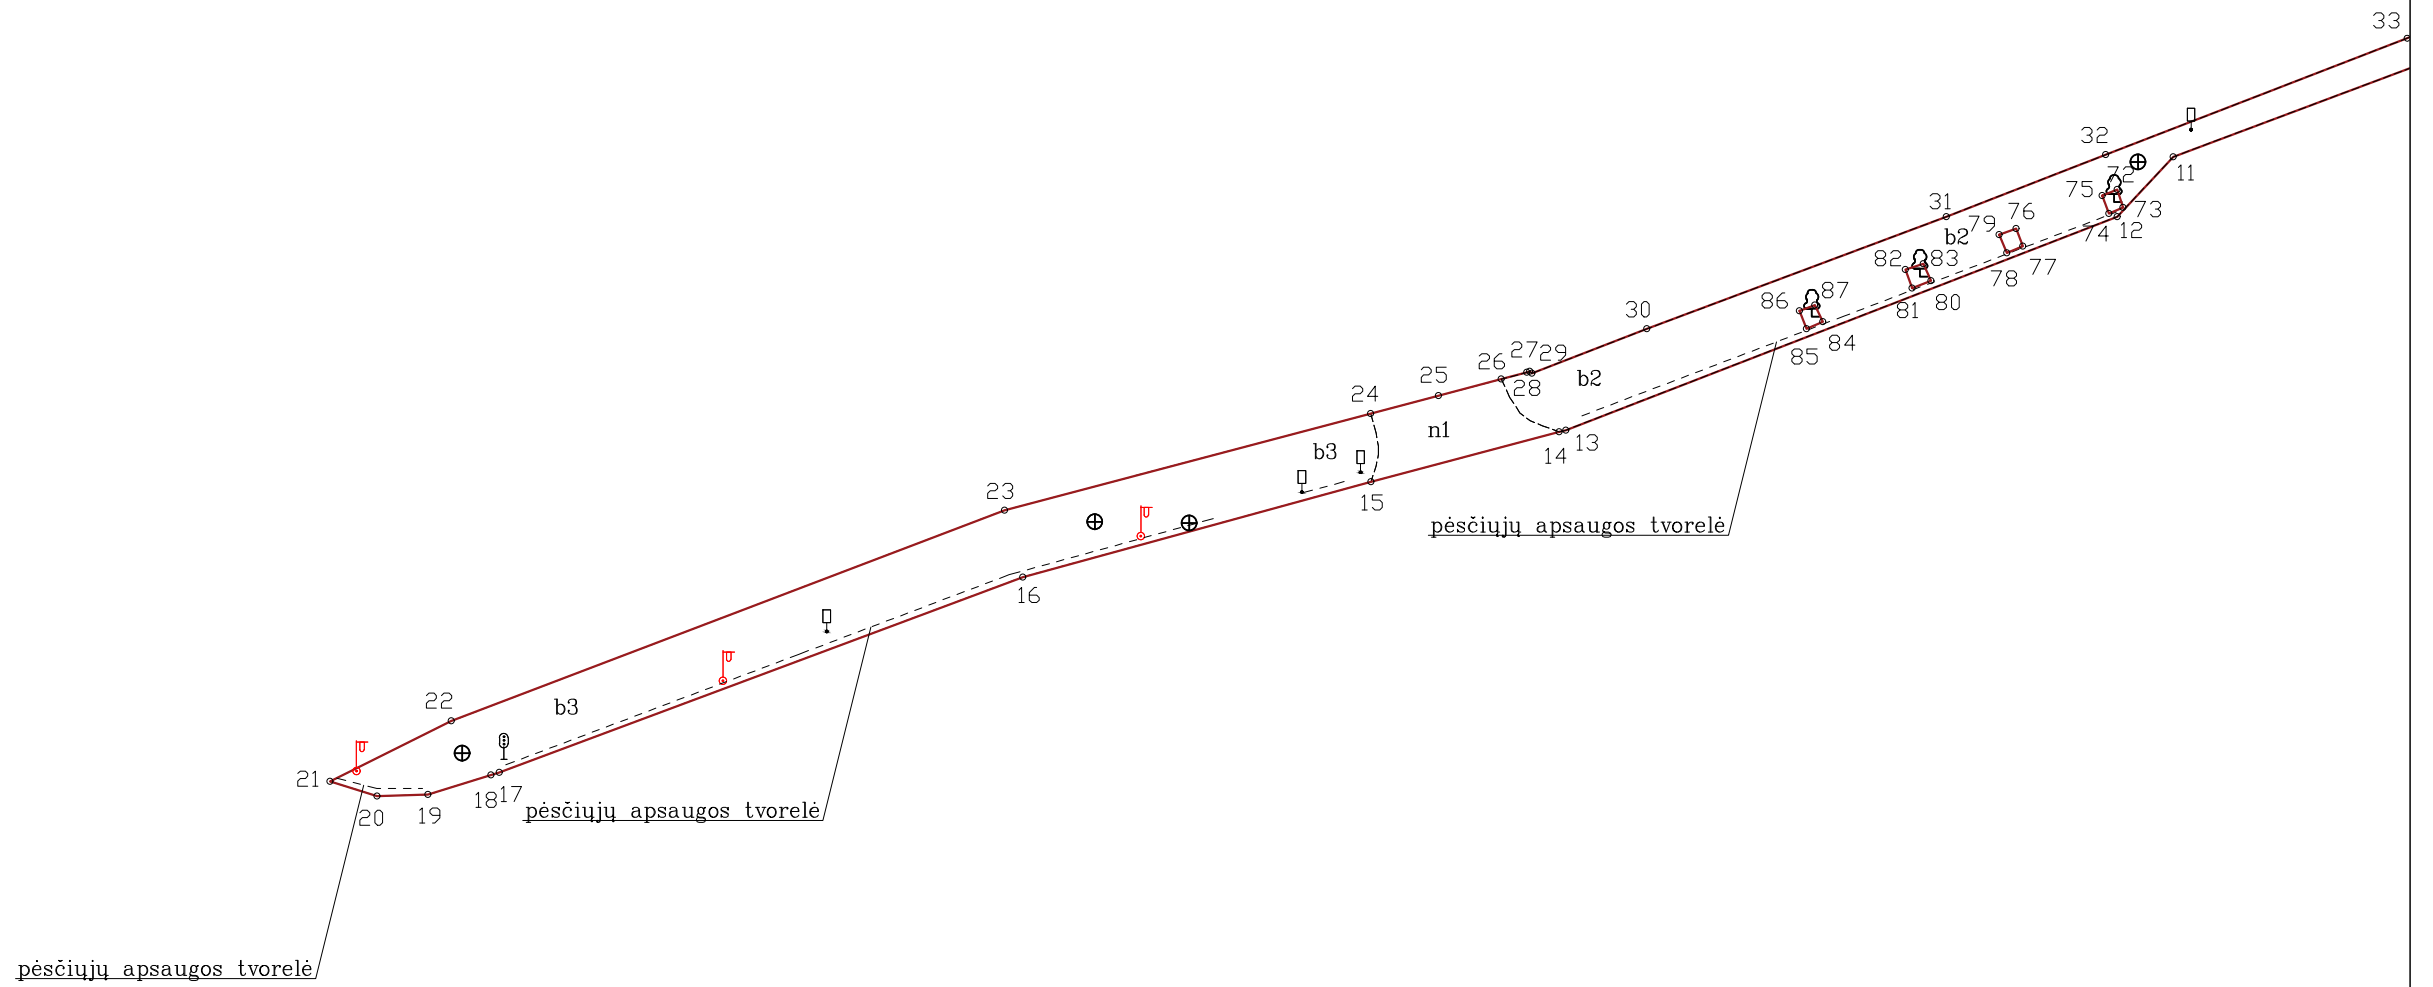

Lapų išdėstymo schema

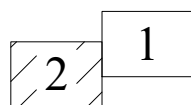

1118388185

Žemės sklypo kadastro Nr.		
Žemės sklypo ribų duomenų šaltinis		
UAB "Inžinerija LT", kodas: 302677178, adresas: Klaipėdos r. sav., Kretingalė, Klaipėdos g. 15		
Matininko kvalifikacijos pažymėjimo Nr.	Pareigos	Vardas ir pavardė
2M-M-2719	Matininkė	ASTA JANKAUSKIENĖ
Adresas: Utenos r. sav. Utenos m.		
Kadastru duomenų nustatymo data	2020-09-09	
Plano parengimo data	2020-09-09	

KOORDINA I ŽINIARAŠTIS

Pavadinimas Šaligatvis
Objekto buvimo vieta Utenos r. sav. Utenos m.
Unikalus numeris 4400-5511-2791

Koordinacijų sistema: LKS-94

Taško Nr.	X	Y	Taško Nr.	X	Y	Taško Nr.	X	Y
1	6152633,25	601110,21	36	6152599,12	601021,65	71	6152595,35	601018,93
2	6152629,12	601111,63	37	6152602,20	601029,59	72	6152578,20	600973,52
3	6152625,66	601102,43	38	6152605,64	601038,52	73	6152577,01	600973,89
4	6152624,11	601098,28	39	6152608,43	601045,89	74	6152576,60	600972,96
5	6152624,20	601097,83	40	6152610,72	601051,88	75	6152577,78	600972,52
6	6152623,95	601097,20	41	6152614,38	601061,41	76	6152575,60	600966,83
7	6152623,54	601096,78	42	6152617,31	601069,08	77	6152574,45	600967,28
8	6152623,46	601096,57	43	6152621,04	601078,93	78	6152574,01	600966,21
9	6152589,09	601006,61	44	6152626,01	601091,93	79	6152575,20	600965,72
10	6152589,63	601002,00	45	6152629,15	601100,00	80	6152572,15	600961,20
11	6152580,36	600977,22	46	6152629,32	601099,93	81	6152571,67	600959,96
12	6152576,40	600973,52	47	6152629,69	601100,88	82	6152572,89	600959,51
13	6152562,28	600937,04	48	6152626,07	601099,42	83	6152573,29	600960,70
14	6152562,17	600936,61	49	6152625,06	601099,79	84	6152569,44	600954,05
15	6152558,87	600924,16	50	6152624,68	601098,77	85	6152568,99	600952,96
16	6152552,57	600901,13	51	6152625,70	601098,37	86	6152570,18	600952,50
17	6152539,65	600866,51	52	6152606,07	601047,44	87	6152570,56	600953,52
18	6152539,48	600865,95	53	6152605,04	601047,85			
19	6152538,18	600861,78	54	6152604,70	601046,87			
20	6152538,09	600858,43	55	6152605,65	601046,48			
21	6152539,05	600855,30	56	6152600,80	601033,35			
22	6152543,05	600863,34	57	6152599,94	601033,76			
23	6152556,99	600899,92	58	6152599,37	601032,32			
24	6152563,38	600924,14	59	6152600,30	601031,97			
25	6152564,56	600928,63	60	6152598,76	601028,00			
26	6152565,65	600932,78	61	6152597,79	601028,37			
27	6152566,10	600934,47	62	6152597,39	601027,34			
28	6152566,17	600934,66	63	6152598,38	601026,94			
29	6152566,05	600934,81	64	6152596,23	601024,07			
30	6152568,98	600942,42	65	6152595,81	601023,06			
31	6152576,40	600962,22	66	6152596,80	601022,64			
32	6152580,50	600972,75	67	6152597,20	601023,59			
33	6152588,20	600992,69	68	6152594,33	601019,40			
34	6152591,21	601000,90	69	6152593,91	601018,32			
35	6152594,92	601010,55	70	6152594,95	601017,91			

Matinink

ASTA JANKAUSKIEN



* 1 1 1 8 3 8 8 0 3 0 *

UAB "Inžinerija LT", kodas: 302677178, adresas: Klaipėdos r. sav., Kretingalys, Klaipėdos g. 15
 Matininkas(-) ASTA JANKAUSKIENĖ, kvalifikacijos pažymėjimo Nr. 2M-M-2719

KIT INŽINERINI STATINI IR J DALI KADASTRO DUOMENYS

Statinio kadastro duomenys

Adresas Utenos r. sav. Utenos m.
 Paskirtis Kiti inžineriniai statiniai
 Pavadinimas Šaligatvis
 Žymėjimas plane b1-b3, n1
 Kadastro duomenų nustatymo data 2020-09-09
 Statybos būklė Unikalus numeris 4400-5511-2791
 Pastaba su p s i j apsaugos tvorele.

Statybos pradžios metai:	1958	Ilgis: m	
Statybos pabaigos metai:	1958	Ilgis: km	
Rekonstravimo pradžios metai:		Plotis: m	
Rekonstravimo pabaigos metai:		Plotas: kv. m	1045,06
Kap. remonto pradžios metai:		Aukštis: m	
Kap. remonto pabaigos metai:		Tūris: kub. m	
Papr. remonto pradžios metai:		Gylis: m	
Papr. remonto pabaigos metai:		Skersmuo: mm	
Statinio kategorija:	II grupės nesudėtingasis	Skerspjūvis: kv. mm	
Baigtumo procentas: %	100	Kiekis: vnt.	
Medžiaga:		Koordinat X:	
Danga:		Koordinat Y:	

Statinio sudėtinės dalies kadastro duomenys

Žymėjimas	b1		
Pavadinimas	Šaligatvis		
Statybos pradžios metai:	1958	Aukštis: m	
Statybos pabaigos metai:	1958	Ilgis: m	
Rekonstravimo pradžios metai:		Plotis: m	
Rekonstravimo pabaigos metai:		Gylis: m	
Kap. remonto pradžios metai:		Skersmuo: mm	
Kap. remonto pabaigos metai:		Plotas: kv. m	42,99
Papr. remonto pradžios metai:		Skerspjūvis: kv. mm	
Papr. remonto pabaigos metai:		Tūris: kub. m	
Medžiaga:		Kiekis: vnt.	
Danga:	Asfaltbetonis		



Statinio sud tin s dalies kadastro duomenys

Žym jimas	b2		
Pavadinimas	Šaligatvis		
Statybos pradžios metai:	1958	Aukštis: m	
Statybos pabaigos metai:	1958	Ilgis: m	
Rekonstravimo pradžios metai:		Plotis: m	
Rekonstravimo pabaigos metai:		Gylis: m	
Kap. remonto pradžios metai:		Skersmuo: mm	
Kap. remonto pabaigos metai:		Plotas: kv. m	650,58
Papr. remonto pradžios metai:		Skerspj vis: kv. mm	
Papr. remonto pabaigos metai:		T ris: kub. m	
Medžiaga:		Kiekis: vnt.	
Danga:	Betono trinkel s		

Statinio sud tin s dalies kadastro duomenys

Žym jimas	n1		
Pavadinimas	Nuovaža		
Statybos pradžios metai:	1958	Aukštis: m	
Statybos pabaigos metai:	1958	Ilgis: m	
Rekonstravimo pradžios metai:		Plotis: m	
Rekonstravimo pabaigos metai:		Gylis: m	
Kap. remonto pradžios metai:		Skersmuo: mm	
Kap. remonto pabaigos metai:		Plotas: kv. m	43,64
Papr. remonto pradžios metai:		Skerspj vis: kv. mm	
Papr. remonto pabaigos metai:		T ris: kub. m	
Medžiaga:		Kiekis: vnt.	
Danga:	Betono trinkel s		

Statinio sud tin s dalies kadastro duomenys

Žym jimas	b3		
Pavadinimas	Šaligatvis		
Statybos pradžios metai:	1958	Aukštis: m	
Statybos pabaigos metai:	1958	Ilgis: m	
Rekonstravimo pradžios metai:		Plotis: m	
Rekonstravimo pabaigos metai:		Gylis: m	
Kap. remonto pradžios metai:		Skersmuo: mm	
Kap. remonto pabaigos metai:		Plotas: kv. m	307,85
Papr. remonto pradžios metai:		Skerspj vis: kv. mm	
Papr. remonto pabaigos metai:		T ris: kub. m	
Medžiaga:		Kiekis: vnt.	
Danga:	Betono trinkel s		

Matinink

ASTA JANKAUSKIEN



* 1 1 1 8 3 8 8 1 7 7 *

UAB "Inžinerija LT", kodas: 302677178, adresas: Klaipėdos r. sav., Kretingalys, Klaipėdos g. 15
 Matininkas(-) ASTA JANKAUSKIEN, kvalifikacijos pažymėjimo Nr. 2M-M-2719

KIT INŽINERINI STATINI IR J DALI VERI NUSTATYMAS

Adresas Utenos r. sav. Utenos m.
 Unikalus numeris 4400-5511-2791
 Vertės nustatymo data 2020-09-09

Žymėjimas	Pavadinimas	Kasmetinis vertės mažinimo koeficientas	Matavimo vienetas	Kiekis	Įkainojimo pagrindas	Vidutinė vieneto statybos vertė po indeksavimo, Eur	Atkūrimo kaštai (statybinė vertė), Eur	Nusidėvimas %	Atkuriamoji vertė, Eur	Vietovės pataisos koeficientas	Vidutinė rinkos vertė, Eur
1	2	3	4	5	6	7	8	9	10	11	12
b1	Šaligatvis	5	kv. m	42,99	NTK 2020-3.2.11	42,11	1810	75	453	1	453
b2	Šaligatvis	5	kv. m	650,58	NTK 2020-3.2.11	56,14	36500	75	9130	1	9130
n1	Nuovaža	5	kv. m	43,64	NTK 2020-3.2.10	50,78	2220	75	554	1	554
b3	Šaligatvis	5	kv. m	307,85	NTK 2020-3.2.11	56,14	17300	75	4320	1	4320
Viso							57800		14500		14500

Matinink

ASTA JANKAUSKIEN



* 1 1 1 8 3 8 8 1 7 4 *