

UAB "Inžinerija LT"

**NEKILNOJAMOJO DAIKTO
KADASTRINI MATAVIM BYLA**

Tomas: 1

Nekilnojamojo turto objektas: **Inžinerinis statinys**

Registro Nr.: **44/2548365 (Statiniai)**

Adresas: **Utenos r. sav. Utenos m.**

Lap skai ius: **6**



SUDERINTA

Valstybės įmonė Registrų centras

Elektroniniu parašu pasirašė: Jurga Vasiljeviene

Pareigos: Vyresnioji kadastro specialistė

Laiko žyma: 2020-09-11 08:35:47


Tomo Nr. 1
Registro 44/2548365

BYLOS TOMO VIDAUS APYRAŠAS

Eil. Nr.	Dokumento pavadinimas	Dokumento		Lap skai .	Bylos lap numeriai	Pastabos
		Nr.	Data			
1	Bylos apyrašas		2020-09-09	1	1	
2	Statinio planas "STATINI IŠD STYMO PLANAS"		2020-09-09	1	2	
3	KOORDINA I ŽINIARAŠTIS KZ		2020-09-09	1	3	
4	KIT INŽINERINI STATINI IR J DALI KADASTRO DUOMENYS 1P FORMA		2020-09-09	1	4	
5	KIT INŽINERINI STATINI IR J DALI VER I NUSTATYMAS 2P FORMA		2020-09-09	1	5	


Vidaus apyrašo lap 5

Matinink Asta Jankauskien

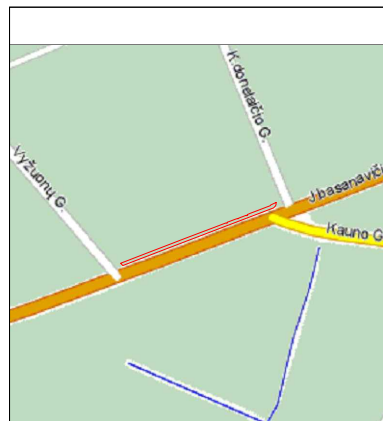

STATINIŲ IŠDĖSTYMO PLANAS

M1:500

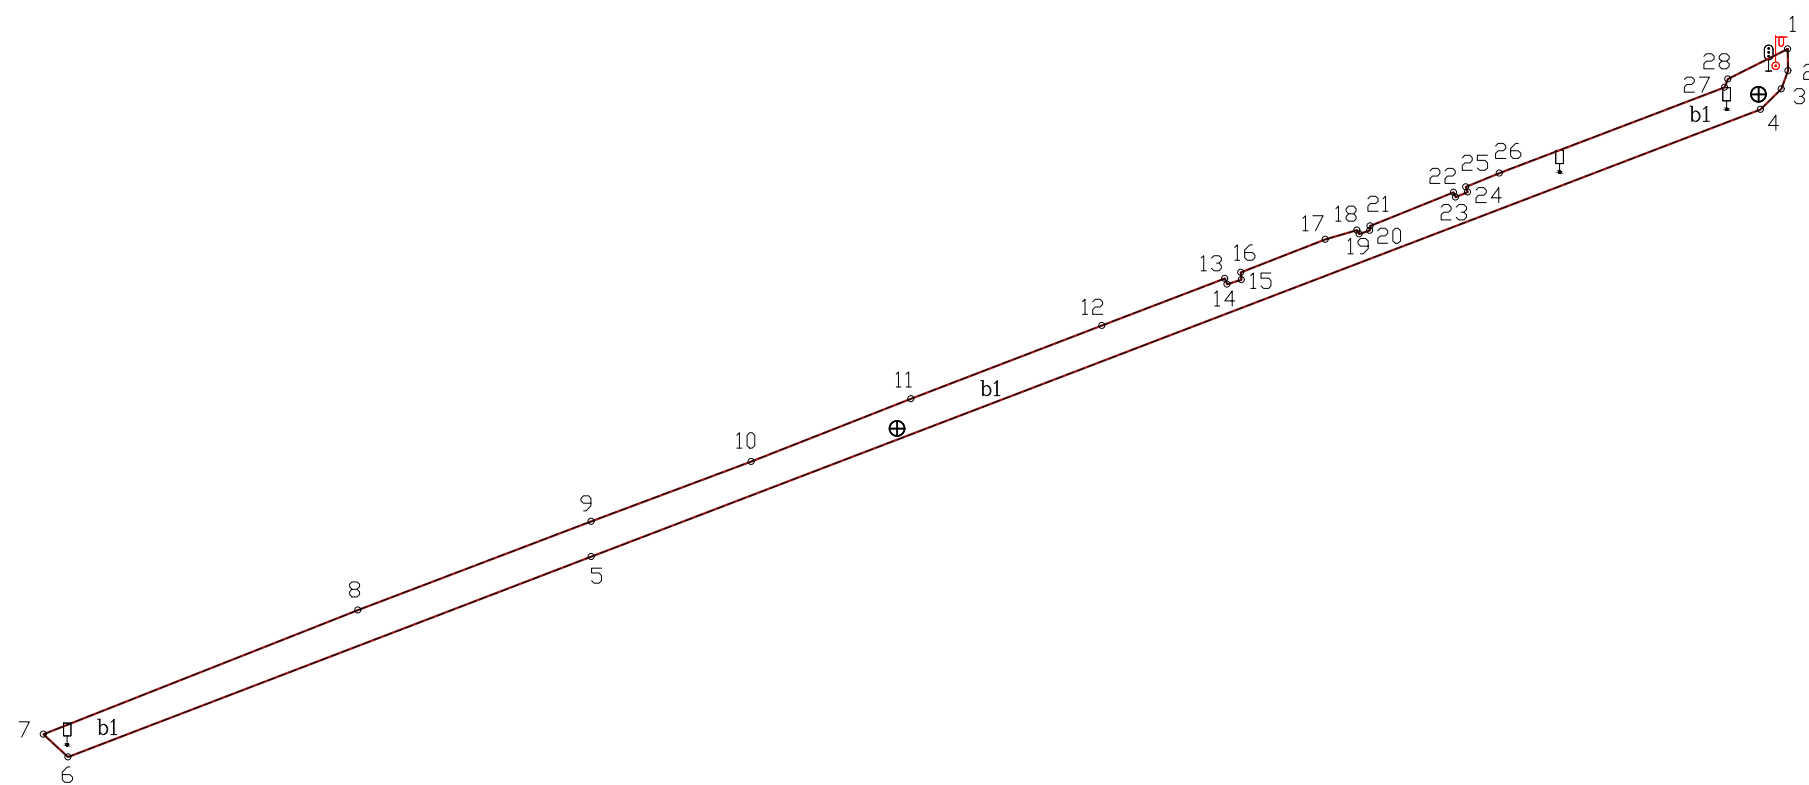

1118389880

Žemės sklypo kadastro Nr.		
Žemės sklypo ribų duomenų šaltinis		
UAB "Inžinerija LT", kodas: 302677178, adresas: Klaipėdos r. sav., Kretingalė, Klaipėdos g. 15		
Matininko kvalifikacijos pažymėjimo Nr.	Pareigos	Vardas ir pavardė
2M-M-2719	Matininkė	ASTA JANKAUSKIENĖ
Adresas: Utenos r. sav. Utenos m.		
Kadastro duomenų nustatymo data	2020-09-09	
Plano parengimo data	2020-09-09	

KOORDINA I ŽINIARAŠTIS

Pavadinimas Šaligatvis

Objekto buvimo vieta Utenos r. sav. Utenos m.

Unikalus numeris 4400-5511-2815

Koordinacijų sistema: LKS-94

Taško Nr.	X	Y
1	6152528,08	600833,23
2	6152526,64	600833,26
3	6152525,44	600832,81
4	6152524,09	600831,44
5	6152494,51	600754,10
6	6152481,26	600719,48
7	6152482,77	600717,85
8	6152490,99	600738,67
9	6152496,85	600754,09
10	6152500,81	600764,68
11	6152504,96	600775,24
12	6152509,81	600787,87
13	6152512,90	600795,99
14	6152512,52	600796,15
15	6152512,83	600797,09
16	6152513,31	600797,05
17	6152515,49	600802,65
18	6152516,10	600804,74
19	6152515,85	600804,88
20	6152516,09	600805,59
21	6152516,38	600805,61
22	6152518,61	600811,14
23	6152518,29	600811,26
24	6152518,62	600812,06
25	6152518,96	600811,94
26	6152519,88	600814,15
27	6152525,55	600829,07
28	6152526,10	600829,27



UAB "Inžinerija LT", kodas: 302677178, adresas: Klaipėdos r. sav., Kretingalys, Klaipėdos g. 15
 Matininkas(-) ASTA JANKAUSKIEN, kvalifikacijos pažymėjimo Nr. 2M-M-2719

KIT INŽINERINI STATINI IR J DALI KADASTRO DUOMENYS

Statinio kadastro duomenys

Adresas Utenos r. sav. Utenos m.
 Paskirtis Kiti inžineriniai statiniai
 Pavadinimas Šaligatvis
 Žymėjimas plane b1
 Kadastro duomenų nustatymo data 2020-09-09
 Statybos būklė Unikalus numeris 4400-5511-2815

Statybos pradžios metai:	1958	Ilgis: m	
Statybos pabaigos metai:	1958	Ilgis: km	
Rekonstravimo pradžios metai:		Plotis: m	
Rekonstravimo pabaigos metai:		Plotas: kv. m	267,9
Kap. remonto pradžios metai:		Aukštis: m	
Kap. remonto pabaigos metai:		Tūris: kub. m	
Papr. remonto pradžios metai:		Gylis: m	
Papr. remonto pabaigos metai:		Skersmuo: mm	
Statinio kategorija:	II grupės nesudėtingasis	Skerspjūvis: kv. mm	
Baigtumo procentas: %	100	Kiekis: vnt.	
Medžiaga:		Koordinat X:	
Danga:	Betono trinkelės	Koordinat Y:	

Statinio sudėtinės dalies kadastro duomenys

Žymėjimas	b1		
Pavadinimas	Šaligatvis		
Statybos pradžios metai:	1958	Aukštis: m	
Statybos pabaigos metai:	1958	Ilgis: m	
Rekonstravimo pradžios metai:		Plotis: m	
Rekonstravimo pabaigos metai:		Gylis: m	
Kap. remonto pradžios metai:		Skersmuo: mm	
Kap. remonto pabaigos metai:		Plotas: kv. m	267,9
Papr. remonto pradžios metai:		Skerspjūvis: kv. mm	
Papr. remonto pabaigos metai:		Tūris: kub. m	
Medžiaga:		Kiekis: vnt.	
Danga:	Betono trinkelės		

Matinink

ASTA JANKAUSKIEN



* 1 1 1 8 3 8 9 9 8 5 *

UAB "Inžinerija LT", kodas: 302677178, adresas: Klaipėdos r. sav., Kretingalys, Klaipėdos g. 15
 Matininkas(-) ASTA JANKAUSKIEN, kvalifikacijos pažymėjimo Nr. 2M-M-2719

KIT INŽINERINI STATINIŲ IR JŲ DALIŲ VERŲ I NUSTATYMAS

Adresas Utenos r. sav. Utenos m.
 Unikalus numeris 4400-5511-2815
 Vertės nustatymo data 2020-09-09

Žymėjimas	Pavadinimas	Kasmetinis vertės mažinimo koeficientas	Matavimo vienetas	Kiekis	Įkainojimo pagrindas	Vidutinė vieneto statybos vertė po indeksavimo, Eur	Atkūrimo kaštai (statybinė vertė), Eur	Nusidėvimas %	Atkuriamoji vertė, Eur	Vietovės pataisos koeficientas	Vidutinė rinkos vertė, Eur
1	2	3	4	5	6	7	8	9	10	11	12
b1	Šaligatvis	5	kv. m	267,9	NTK 2020-3.2.11	47,98	12900	75	3210	1	3210
	Viso						12900		3210		3210

Matinink

ASTA JANKAUSKIEN



* 1 1 1 8 3 8 9 9 8 6 *