

UAB "Inžinerija LT"

**NEKILNOJAMOJO DAIKTO
KADASTRINI MATAVIM BYLA**

Tomas: 1

Nekilnojamojo turto objektas: **Inžinerinis statinys**

Registro Nr.: **44/2548365 (Statiniai)**

Adresas: **Utenos r. sav. Utenos m.**

Lap skai ius: **8**



SUDERINTA

Valstybės įmonė Registrų centras

Elektroniniu parašu pasirašė: Jurga Vasiljevienė

Pareigos: Vyresnioji kadastro specialistė

Laiko žyma: 2020-09-09 14:44:23


Tomo Nr. 1
Registro 44/2548365

BYLOS TOMO VIDAUS APYRAŠAS

Eil. Nr.	Dokumento pavadinimas	Dokumento		Lap skai .	Bylos lap numeriai	Pastabos
		Nr.	Data			
1	Bylos apyrašas		2020-09-07	1	1	
2	Statinio planas "STATINI IŠD STYMO PLANAS"		2020-09-07	2	2-3	
3	KOORDINA I ŽINIARAŠTIS KZ		2020-09-07	1	4	
4	KIT INŽINERINI STATINI IR J DALI KADASTRO DUOMENYS 1P FORMA		2020-09-07	2	5-6	
5	KIT INŽINERINI STATINI IR J DALI VER I NUSTATYMAS 2P FORMA		2020-09-07	1	7	


Vidaus apyrašo lap 7

Matinink Asta Jankauskien

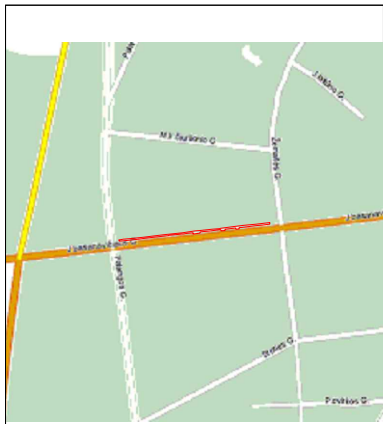


STATINIŲ IŠDĖSTYMO PLANAS

M1:500

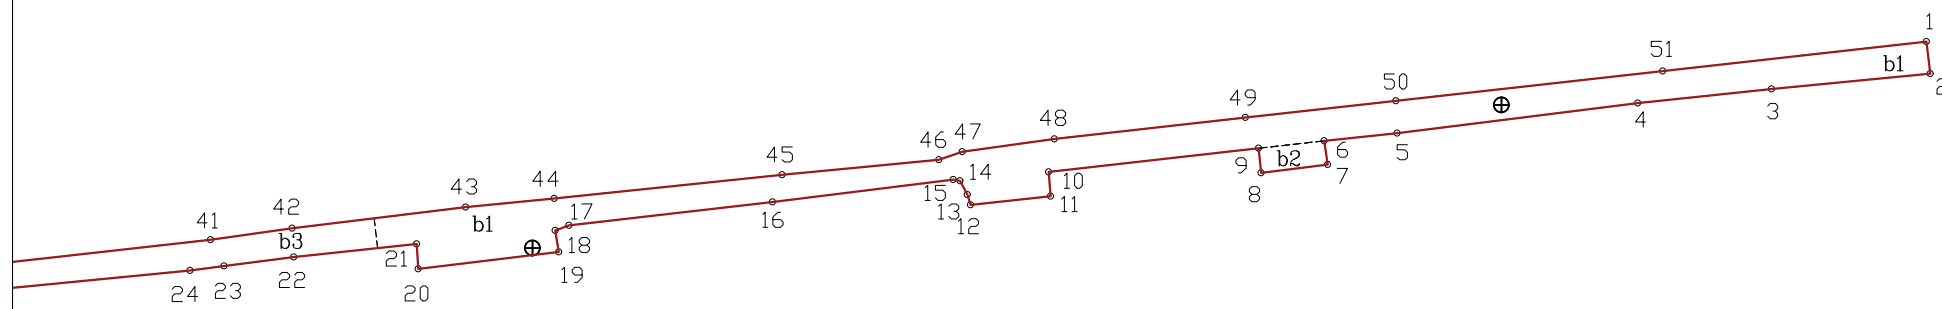


Lapų išdėstymo schema

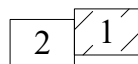


1118282731

Žemės sklypo kadastro Nr.		
Žemės sklypo ribų duomenų šaltinis		
UAB "Inžinerija LT", kodas: 302677178, adresas: Klaipėdos r. sav., Kretingalė, Klaipėdos g. 15		
Matininko kvalifikacijos pažymėjimo Nr.	Pareigos	Vardas ir pavardė
2M-M-2719	Matininkė	ASTA JANKAUSKIENĖ
Adresas: Utenos r. sav. Utenos m.		
Kadastru duomenų nustatymo data	2020-09-07	
Plano parengimo data	2020-09-07	

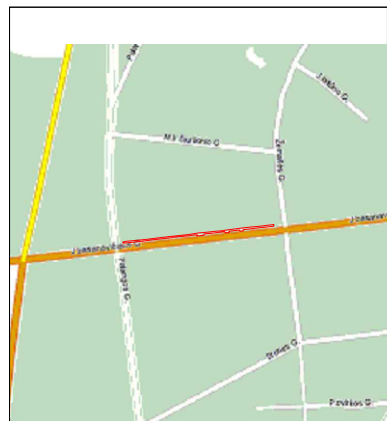


STATINIŲ IŠDĖSTYMO PLANAS

M1:500

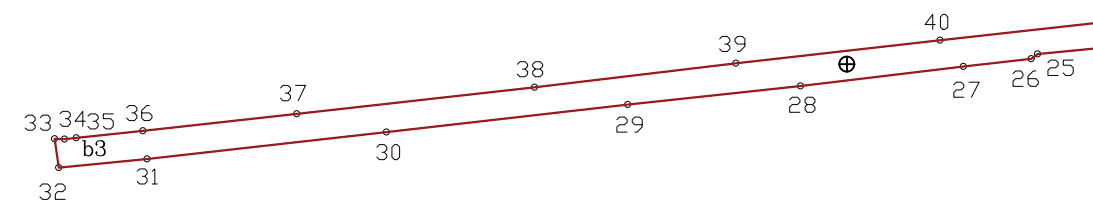

Lapų išdėstymo schema

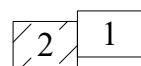

1118282731

Žemės sklypo kadastro Nr.		
Žemės sklypo ribų duomenų šaltinis		
UAB "Inžinerija LT", kodas: 302677178, adresas: Klaipėdos r. sav., Kretingalė, Klaipėdos g. 15		
Matininko kvalifikacijos pažymėjimo Nr.	Pareigos	Vardas ir pavardė
2M-M-2719	Matininkė	ASTA JANKAUSKIENĖ
Adresas: Utenos r. sav. Utenos m.		
Kadastru duomenų nustatymo data	2020-09-07	
Plano parengimo data	2020-09-07	

KOORDINA I ŽINIARAŠTIS

Pavadinimas Šaligatvis
Objekto buvimo vieta Utenos r. sav. Utenos m.
Unikalus numeris 4400-5511-2991

Koordinacijų sistema: LKS-94

Taško Nr.	X	Y	Taško Nr.	X	Y
1	6152409,56	600306,86	36	6152387,75	600116,42
2	6152407,44	600307,13	37	6152388,88	600126,60
3	6152406,42	600296,62	38	6152390,63	600142,33
4	6152405,49	600287,76	39	6152392,21	600155,63
5	6152403,50	600271,85	40	6152393,73	600169,15
6	6152402,99	600267,03	41	6152396,46	600193,37
7	6152401,42	600267,27	42	6152397,21	600198,78
8	6152400,87	600262,86	43	6152398,61	600210,25
9	6152402,51	600262,69	44	6152399,19	600216,10
10	6152400,95	600248,81	45	6152400,75	600231,17
11	6152399,33	600248,94	46	6152401,74	600241,54
12	6152398,76	600243,64	47	6152402,28	600243,10
13	6152399,44	600243,42	48	6152403,13	600249,19
14	6152400,34	600242,95	49	6152404,53	600261,82
15	6152400,43	600242,50	50	6152405,64	600271,77
16	6152398,95	600230,55	51	6152407,61	600289,43
17	6152397,40	600217,07			
18	6152397,06	600216,17			
19	6152395,66	600216,41			
20	6152394,52	600207,11			
21	6152396,17	600207,00			
22	6152395,32	600198,87			
23	6152394,72	600194,26			
24	6152394,43	600192,02			
25	6152392,83	600175,59			
26	6152392,52	600175,18			
27	6152392,00	600170,70			
28	6152390,72	600159,90			
29	6152389,48	600148,49			
30	6152387,68	600132,52			
31	6152385,90	600116,68			
32	6152385,31	600110,84			
33	6152387,23	600110,58			
34	6152387,20	600111,23			
35	6152387,28	600112,01			

Matinink

ASTA JANKAUSKIEN



* 1 1 1 8 2 8 2 7 6 7 *

UAB "Inžinerija LT", kodas: 302677178, adresas: Klaipėdos r. sav., Kretingalys, Klaipėdos g. 15
 Matininkas(-) ASTA JANKAUSKIENĖ, kvalifikacijos pažymėjimo Nr. 2M-M-2719

KIT INŽINERINI STATINI IR J DALI KADASTRO DUOMENYS

Statinio kadastro duomenys

Adresas Utenos r. sav. Utenos m.
 Paskirtis Kiti inžineriniai statiniai
 Pavadinimas Šaligatvis
 Žymėjimas plane b1-b3
 Kadastro duomenų nustatymo data 2020-09-07
 Statybos būklė Unikalus numeris 4400-5511-2991

Statybos pradžios metai:	1970	Ilgis: m	
Statybos pabaigos metai:	1970	Ilgis: km	
Rekonstravimo pradžios metai:		Plotis: m	
Rekonstravimo pabaigos metai:		Plotas: kv. m	408,52
Kap. remonto pradžios metai:		Aukštis: m	
Kap. remonto pabaigos metai:		Tūris: kub. m	
Papr. remonto pradžios metai:		Gylis: m	
Papr. remonto pabaigos metai:		Skersmuo: mm	
Statinio kategorija:	II grupės nesudėtingasis	Skerspjūvis: kv. mm	
Baigtumo procentas: %	100	Kiekis: vnt.	
Medžiaga:		Koordinat X:	
Danga:		Koordinat Y:	

Statinio sudėtinės dalies kadastro duomenys

Žymėjimas	b1		
Pavadinimas	Šaligatvis		
Statybos pradžios metai:	1970	Aukštis: m	
Statybos pabaigos metai:	1970	Ilgis: m	
Rekonstravimo pradžios metai:		Plotis: m	
Rekonstravimo pabaigos metai:		Gylis: m	
Kap. remonto pradžios metai:		Skersmuo: mm	
Kap. remonto pabaigos metai:		Plotas: kv. m	226,59
Papr. remonto pradžios metai:		Skerspjūvis: kv. mm	
Papr. remonto pabaigos metai:		Tūris: kub. m	
Medžiaga:		Kiekis: vnt.	
Danga:	Betono plytelės		



* 1 1 1 8 2 8 2 9 3 8 *

Statinio sud tin s dalies kadastro duomenys

Žym jimas	b2		
Pavadinimas	Šaligatvis		
Statybos pradžios metai:	1970	Aukštis: m	
Statybos pabaigos metai:	1970	Ilgis: m	
Rekonstravimo pradžios metai:		Plotis: m	
Rekonstravimo pabaigos metai:		Gylis: m	
Kap. remonto pradžios metai:		Skersmuo: mm	
Kap. remonto pabaigos metai:		Plotas: kv. m	7,13
Papr. remonto pradžios metai:		Skerspj vis: kv. mm	
Papr. remonto pabaigos metai:		T ris: kub. m	
Medžiaga:		Kiekis: vnt.	
Danga:	Betono trinkel s		

Statinio sud tin s dalies kadastro duomenys

Žym jimas	b3		
Pavadinimas	Šaligatvis		
Statybos pradžios metai:	1970	Aukštis: m	
Statybos pabaigos metai:	1970	Ilgis: m	
Rekonstravimo pradžios metai:		Plotis: m	
Rekonstravimo pabaigos metai:		Gylis: m	
Kap. remonto pradžios metai:		Skersmuo: mm	
Kap. remonto pabaigos metai:		Plotas: kv. m	174,8
Papr. remonto pradžios metai:		Skerspj vis: kv. mm	
Papr. remonto pabaigos metai:		T ris: kub. m	
Medžiaga:		Kiekis: vnt.	
Danga:	Betono plytel s		



UAB "Inžinerija LT", kodas: 302677178, adresas: Klaipėdos r. sav., Kretingalys, Klaipėdos g. 15
 Matininkas(-) ASTA JANKAUSKIEN, kvalifikacijos pažymėjimo Nr. 2M-M-2719

KIT INŽINERINI STATINI IR J DALI VERI NUSTATYMAS

Adresas Utenos r. sav. Utenos m.
 Unikalus numeris 4400-5511-2991
 Vertės nustatymo data 2020-09-07

Žymėjimas	Pavadinimas	Kasmetinis vertės mažinimo koeficientas	Matavimo vienetas	Kiekis	Įkainojimo pagrindas	Vidutinė vieneto statybos vertė po indeksavimo, Eur	Atkūrimo kaštai (statybinė vertė), Eur	Nusidėvimas %	Atkuriamoji vertė, Eur	Vietovės pataisos koeficientas	Vidutinė rinkos vertė, Eur
1	2	3	4	5	6	7	8	9	10	11	12
b1	Šaligatvis	5	kv. m	226,59	NTK 2020-3.2.11	48,08	10900	75	2720	1	2720
b2	Šaligatvis	5	kv. m	7,13	NTK 2020-3.2.11	47,98	342	75	86	1	86
b3	Šaligatvis	5	kv. m	174,8	NTK 2020-3.2.11	47,98	8390	75	2100	1	2100
Viso							19600		4910		4910

Matinink

ASTA JANKAUSKIEN



* 1 1 1 8 2 8 2 9 3 9 *