

UAB "Aplinkos inžinerija"

**NEKILNOJAMOJO DAIKTO
KADASTRINIŲ MATAVIMŲ BYLA**

Tomas: 1

Nekilnojamojo turto objektas: **Inžinerinis statinys**

Bylos Nr.: **82/15421**

Registro Nr.: **44/2150959 (Statiniai)**

Adresas: **Utenos r. sav. Utenos m.**

Lapų skaičius: 9



SUDERINTA

Valstybės įmonės Registrų centro Utenos filialas

Elektroniniu parašu pasirašė: Jurga Vasiljevienė

Pareigos: Vyresnioji kadastro specialistė

Laiko žyma: 2017-09-01 13:13:52

Bylos Nr.

Tomo Nr. **1**

Registro **44/2150959**

BYLOS TOMO VIDAUS APYRAŠAS

| Eil. Nr. | Dokumento pavadinimas | Dokumento | | Lapų skaič. | Bylos lapų numeriai | Pastabos |
|----------|--|-----------|------------|-------------|---------------------|----------|
| | | Nr. | Data | | | |
| 1 | Statinio planas "STATINIŲ IŠDĖSTYMO PLANAS" | | 2017-08-16 | 1 | 1 | |
| 2 | Kelio ir jo sudėtinių dalių kadastro duomenys 1K FORMA | | 2017-08-16 | 2 | 2-3 | |
| 3 | Kelio ir jo sudėtinių dalių įkainojimas (perkainojimas) 2K FORMA | | 2017-08-16 | 2 | 4-5 | |
| 4 | Kelio atitvarų, triukšmo sienučių, želdynų, pėsčiųjų ir dviračių takų, elektros apšvietimo tinklo kadastro duomenys 5K FORMA | | 2017-08-16 | 2 | 6-7 | |
| 5 | Statinio statybos metai | | 2017-08-16 | 1 | 8 | |

Vidaus apyrašo lapų

8

Satkusukas Odlandas Apolajus

(pareigos, parašas, vardas, pavardė)



Organizacija: UAB "Aplinkos inžinerija", kodas: 300593710, buveinės (deklaruotas) adresas: Vilnius, Architektų g. 15-45

Matininkas Orlandas Pupalaigis

Kelio/gatvės ir jo sudėtinių dalių kadastro duomenys

Unikalus Nr.: 4400-4680-8837
Pavadinimas: Šaligatvis (pėsčiųjų takas)

Matavimų data: 2017-08-16
Adresas: Utenos r. sav. Utenos m.

| | | | |
|----------------------------|----------------|--|------|
| Paskirtis: | Kelių (gatvių) | Fizinio nusidėvėjimo procentas, %: | 75 |
| Kelio numeris: | | Statinio statybos pabaigos metai: | 1972 |
| Kelio ruožas: | | Statinio rekonstravimo pabaigos metai: | |
| Kelio ruožo ilgis, km: | | Statinio papr. remonto pabaigos metai: | |
| Kelio reikšmė: | | Statinio kap. remonto pabaigos metai: | |
| Kelio / gatvės kategorija: | | | |

Aprašymas:

| Kelias, kelio sudėtinės dalys | Mato vienetas | Kiekis |
|---------------------------------|---------------|--------|
| 1 | 2 | 3 |
| Šaligatvis (pėsčiųjų takas) 3b1 | kv. m | 333 |
| Šaligatvis (pėsčiųjų takas) 3b2 | kv. m | 142 |

Parengė Direktorius Orlandas Pupalaigis



Kelio/gatvės ir jo sudėtinių dalių kadastro duomenys

Unikalus Nr.: 4400-4680-8837
 Pavadinimas: Šaligatvis (pėsčiųjų takas)

Matavimų data: 2017-08-16
 Adresas: Utenos r. sav. Utenos m.

| | | | |
|-----------------------------------|----------------|---|------|
| Paskirtis: | Kelių (gatvių) | Fizinio nusidėvėjimo procentas, %: | 75 |
| Kelio numeris: | | Statinio statybos pabaigos metai: | 1972 |
| Kelio ruožas: | | Statinio rekonstravimo pabaigos metai: | |
| Kelio ruožo ilgis, km: | | Statinio papr. remonto pabaigos metai: | |
| Kelio reikšmė: | | Statinio kap. remonto pabaigos metai: | |
| Kelio / gatvės kategorija: | | | |

Aprašymas:

| Kelias, kelio sudėtinės dalys | Mato vienetas | Kiekis |
|-------------------------------|---------------|--------|
| 1 | 2 | 3 |
| Pėsčiųjų (dviračių) takas | kv. m | 475 |

Parengė Direktorius Orlandas Pupalaigis



* 1 0 7 4 5 3 7 8 9 2 *

Organizacija: UAB "Aplinkos inžinerija", kodas: 300593710, buvėnės (deklarotąs) adresas: Vilnius, Architektų g. 15-45

Matininkas Orlandas Pupalaigis

Kelio ir jo sudėtinių dalių įkainojimas (perkainojimas)

Adresas Utenos r. sav. Utenos m.

Unikalus Nr. 4400-4680-8837

Žymėjimas 3b1, 3b2

Pavadinimas Šaligatvis (pėsčiųjų takas)


Paskirtis Kelių (gatvių)

Kelio reikšmė

Kelio numeris

Matavimų data 2017-08-16

| Kelio sudėtines dalies pavadinimas | Vertės nustatymo data | Įkainojimas (I), Perkainojimas (P) | Atskaitos taškai | Kasmetinis vertės mažinimo koeficientas | Matavimo vienetas | Kiekis | Kainynas ir lentelė | Vieneto statybos vertė po indeksavimo, Eur | Atkūrimo kaštai (statybinė vertė), Eur | Nusidėėjimas % | Atkuriamoji vertė, Eur | Vietovės pataisos koeficientas | Vidutinė rinkos vertė, Eur |
|------------------------------------|-----------------------|---------------------------------------|------------------|---|-------------------|--------|---------------------|--|--|----------------|------------------------|--------------------------------|----------------------------|
| 1 | 2 | 3 | 4 | 5 | 6 | 7 | 8 | 9 | 10 | 11 | 12 | 13 | 14 |
| Šaligatvis (pėsčiųjų takas) 3b1 | 2017-08-16 | I | - | 4 | kv. m | 333 | NTK2017-3.2.11 | 29,83 | 9930 | 75 | 2480 | 1 | 2480 |
| Šaligatvis (pėsčiųjų takas) 3b2 | 2017-08-16 | I | - | 5 | kv. m | 142 | NTK2017-3.2.11 | 42,6 | 6050 | 75 | 1510 | 1 | 1510 |

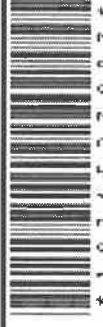

* 1 0 7 4 5 3 7 8 0 7 *

Organizacija: UAB "Aplinkos inžinerija", kodas: 300593710, buveinės (deklaruotas) adresas: Vilnius, Architektų g. 15-45

Matininkas Orlandas Pupalaigis

Kelio atitvarų, triukšmo sienučių, želdynų, pėsčiųjų ir dviračių takų, elektros apšvietimo tinklo kadastro duomenys

Adresas Utenos r. sav. Utenos m.

Unikalus Nr. 4400-4680-8837

Žymėjimas 3b1, 3b2

Pavadinimas Šaligatvis (pėsčiųjų takas)

Paskirtis Kelių (gatvių)

Matavimų data 2017-08-16

Kelio reikšmė

| Kelio sudėtinės dalies pavadinimas | Kelio ruožo sudėtinė dalis pradžia | | Kelio ruožo sudėtinė dalis pabaiga | | Medžiaga / Dangos rūšis | Mato vienetas | Kiekis | Kelio pusė (kairė, dešinė) | Elektros apšvietimo tinklo tipas | Laidininko skerspjūvis | Rekonstravimo pabaigos metai | Kap. remonto pabaigos metai | Papr. remonto pabaigos metai | | | | | | |
|------------------------------------|------------------------------------|-------------|------------------------------------|-------------|-------------------------|---------------|--------|----------------------------|----------------------------------|------------------------|------------------------------|-----------------------------|------------------------------|-----------|-----------|----|----|----|--|
| | atskaitos duomenys ašyje | koordinatės | atskaitos duomenys ašyje | koordinatės | | | | | | | | | | | | | | | |
| | | | | | | | | | | | | | | taško Nr. | taško Nr. | | | | |
| 1 | 2 | 3 | 4 | 5 | 6 | 7 | 8 | 9 | 10 | 11 | 12 | 13 | 14 | 15 | 16 | 17 | 18 | 19 | |
| Šaligatvis (pėsčiųjų takas) 3b1 | KB | X | Y | Y | KB | KB | X | Y | 1972 | Asfalbetonis | kv. m | 333 | Kairė | | | | | | |
| Šaligatvis (pėsčiųjų takas) 3b2 | | | | | | | | | 1972 | Betono trinkelės | kv. m | 142 | Kairė | | | | | | |



* 1 0 7 4 5 3 7 8 9 0 *

Parengė Direktorius Orlandas Pupalaigis






1074535013

IŠDĖSTYMO PLANAS M 1:500

Išdėstymo schema

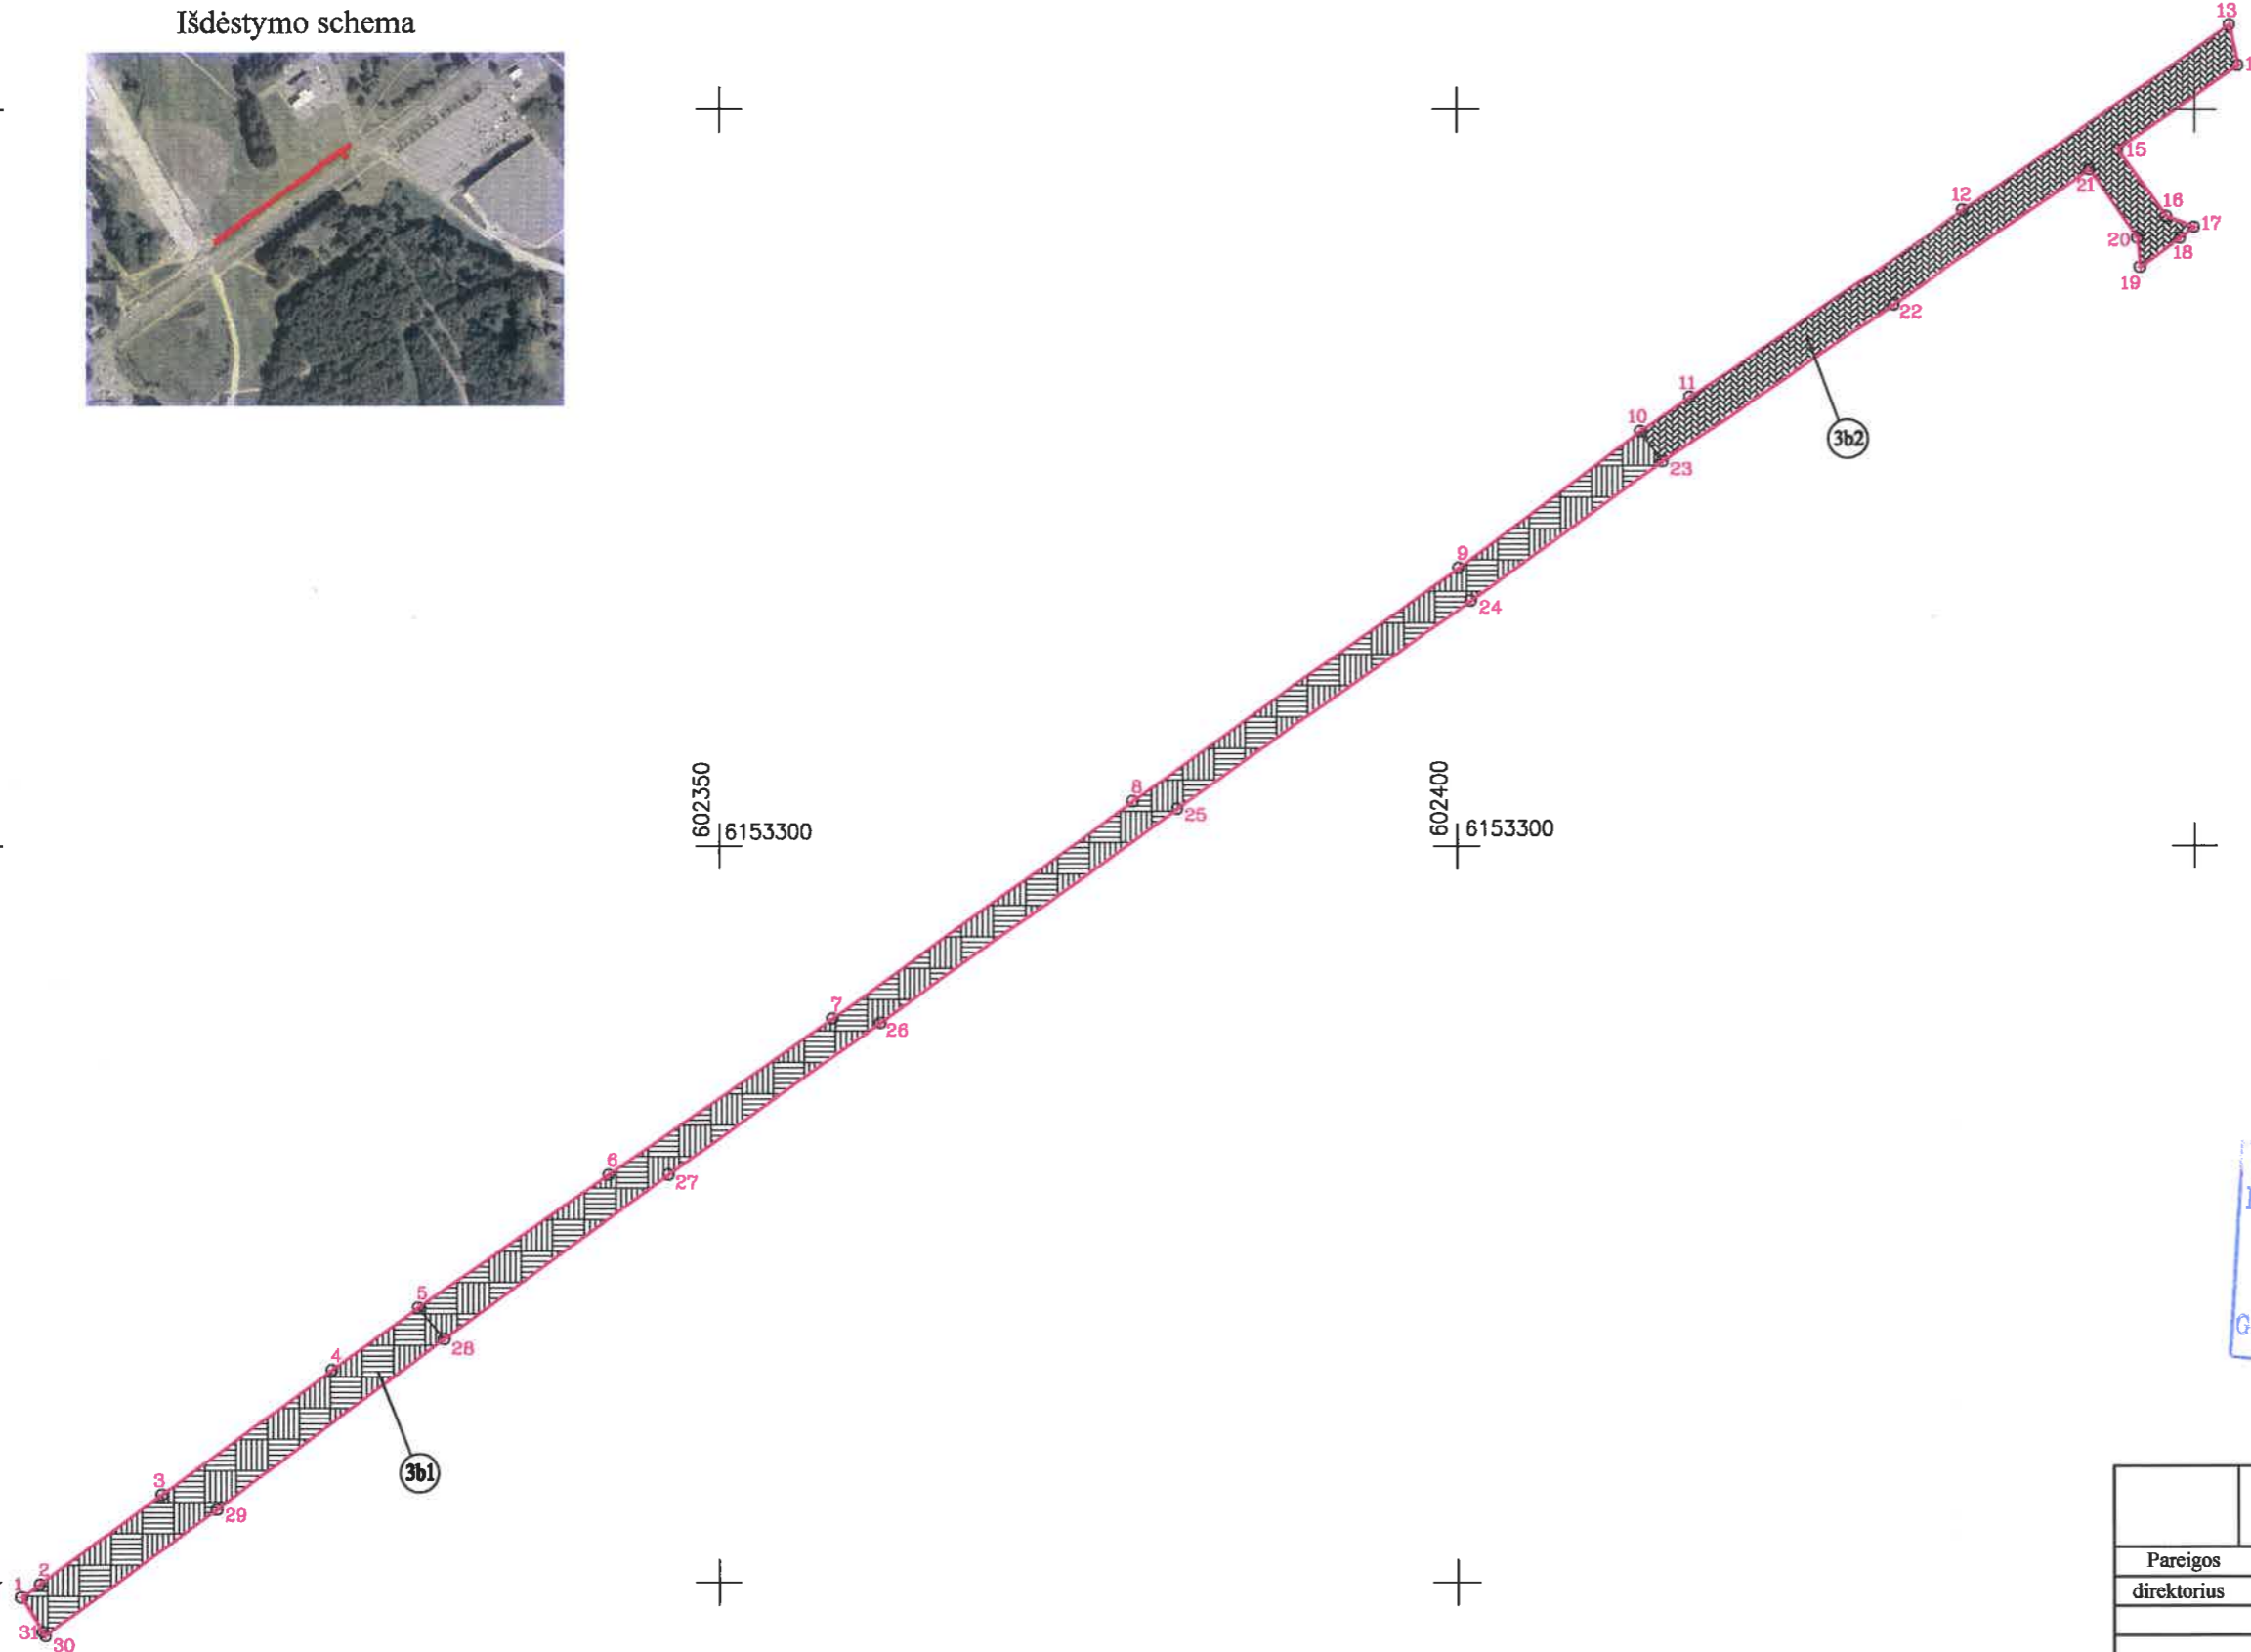

INŽINERINIO STATINIO RIBOS
PAŽYMĖTOS KADASTRO ŽEMĖLAPYJE
2017-08-16
(data)
VI REGISTRŲ CENTRO UTENOS FILIALAS
GIS grupės vedėjas..... Romutis Valentukevičius
(paršas)

| | | | |
|--|--------------|-------------------------------------|--|
| UAB "Aplinkos inžinerija" | | | |
| Licencijos Nr.24G-502, išduota 2002-12-18 | | | |
| Pareigos | V., pavardė | Parašas | Data |
| direktorius | O.Pupalaigis | <i>[Signature]</i> | 2017-08-16 |
| Statinių išdėstymo planas | | 1:500 | A. V. <i>[Signature]</i> UAB "Aplinkos inžinerija" DOKUMENTAI Nr. 1 UTENOS |
| Utenos r. sav. Utenos m. | | | |
| Sudarytas pagal 2017-08-16 kadastrinių matavimų duomenis | | Statinio pažymėjimas plane 3b1, 3b2 | |



1074535013

IŠDĖSTYMO PLANAS M 1:500

| | |
|---------------------|---------------------------------|
| Objekto pavadinimas | Basanavičiaus g. pėsčiųjų takas |
| Kaimas (miestelis) | |
| Miestas | Utenos m. |
| Savivaldybė | Utenos r.sav. |
| Unikalus Nr. | 4400-4680-8837 |

KOORDINAČIŲ ŽINIARAŠTIS

| Koordinacijų sistema LKS - 94 | | |
|-------------------------------|------------|-----------|
| Taško Nr. | X | Y |
| 1 | 6153248.98 | 602302.89 |
| 2 | 6153249.87 | 602304.08 |
| 3 | 6153255.98 | 602312.37 |
| 4 | 6153264.46 | 602323.94 |
| 5 | 6153268.69 | 602329.73 |
| 6 | 6153277.72 | 602342.52 |
| 7 | 6153288.33 | 602357.75 |
| 8 | 6153303.09 | 602377.99 |
| 9 | 6153318.95 | 602400.08 |
| 10 | 6153328.22 | 602412.48 |
| 11 | 6153330.55 | 602415.81 |
| 12 | 6153343.20 | 602434.22 |
| 13 | 6153355.80 | 602452.40 |
| 14 | 6153353.05 | 602452.98 |
| 15 | 6153347.35 | 602444.76 |
| 16 | 6153342.78 | 602447.99 |
| 17 | 6153342.05 | 602449.97 |
| 18 | 6153341.32 | 602448.96 |
| 19 | 6153339.34 | 602446.28 |
| 20 | 6153341.33 | 602446.11 |
| 21 | 6153346.01 | 602442.84 |
| 22 | 6153336.85 | 602429.49 |
| 23 | 6153326.18 | 602413.97 |
| 24 | 6153316.72 | 602400.91 |
| 25 | 6153302.58 | 602381.02 |
| 26 | 6153288.03 | 602360.95 |
| 27 | 6153277.73 | 602346.56 |
| 28 | 6153266.57 | 602331.50 |
| 29 | 6153254.96 | 602316.09 |
| 30 | 6153246.37 | 602304.47 |
| 31 | 6153246.64 | 602304.27 |

Žiniaraštį sudarė

O.Pupalaigis 2M-M-1351
(vardas ir pavardė)2017-08-16
(data)