


UPNINKŲ K. NUOTEKŲ VALYMO ĮRENGINIŲ REKONSTRAVIMAS  
PRINCIPINĖ TECHNOLOGINĖ SCHEMA

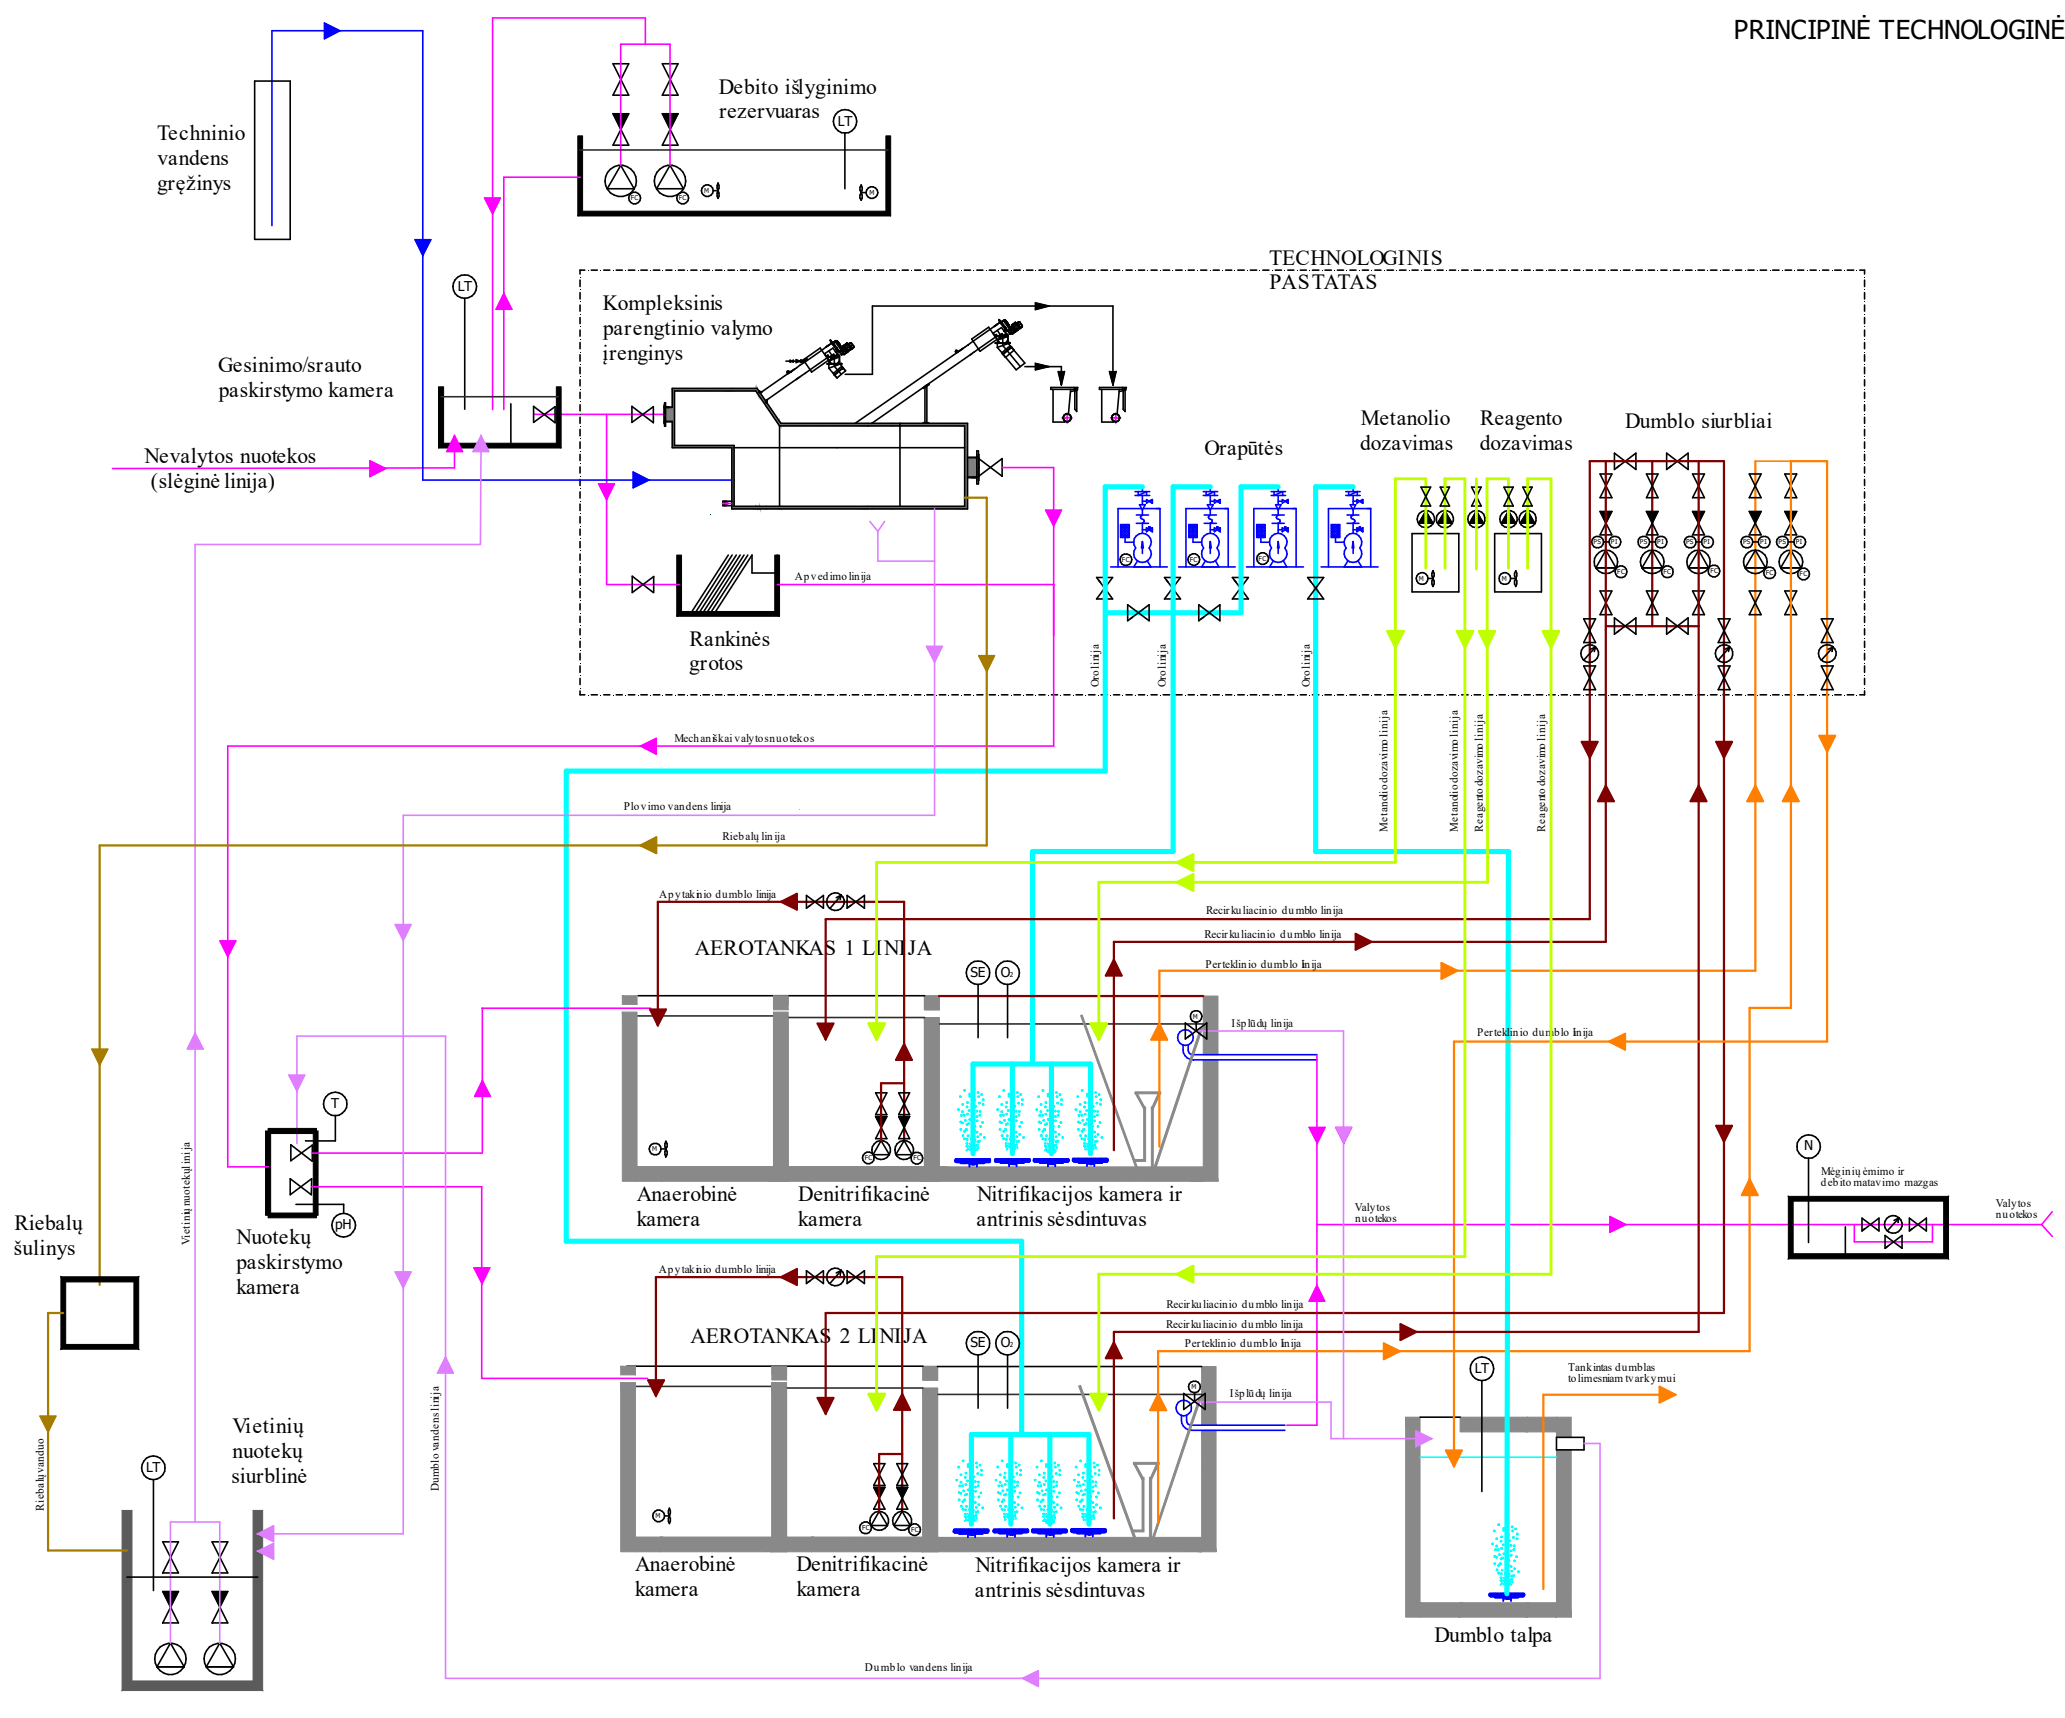

- ŽYMĖJIMAS
- EL skėdė
  - Rankinė skėdė
  - Atbulinis vožtuvas
  - Filtrai
  - Maišyklė
  - Siurblys
  - El. variklis
  - Lygio matuoklis
  - pH, temperatūros matuoklis
  - Deguonies matuoklis
  - Dujų koncentracijos matuoklis
  - Dažnio keitiklis
  - Slėgio jungtis (apsauga)
  - Slėgio matuoklis (transmisija)
  - Slėgio matuoklis (indikatorius)
  - Debitmatas
  - Amonio ir nitratų skaitmeninis matuoklis