



STATYTOJAS :	NACIONALINIS M. K. ČIURLIONIO DAILĖS MUZIEJUS J.K. 190755932)
PROJEKTUOTOJAS:	UAB „Metro architektūra“ Kalvarijų g. 1 LT – 09310 Vilnius. info@metroarchitektura.lt DIREKTORIUS: PAULIUS KISIELIS
PROJEKTO NR. :	ST1-24-235-MKČ
INVESTINIS NR.:	E2N6563960
STATYBOS PROJEKTO PAVADINIMAS :	M. K. ČIURLIONIO NAMŲ MUZIEJAUS - PASTATO-MUZIEJAUS (UN.NR. 1594-0002-3056) REKONSTRAVIMO, PASTATO-MUZIEJAUS (UN.NR. 1594-0002-3012) PAPRASTOJO REMONTO, PASTATO-MUZIEJAUS (UN.NR. 1594-0002-3023) PAPRASTOJO REMONTO, PASTATO-MUZIEJAUS (UN.NR. 1594-0002-3034) IR PASTATO-SANDĖLIO (UN.NR. 1594-0002-3089) APJUNGIMO Į VIENĄ TURVINĮ PASTATO-MUZIEJAUS VIENETĄ ATLIEKANT KAPITALINĮ REMONTĄ, M. K. ČIURLIONIO G. 35, DRUSKININKUOSE, PROJEKTAS.
ADRESAS:	M. K. ČIURLIONIO G. 35, DRUSKININKAI (SKLYPO KAD. NR. 1501/0001:206)
DALIS :	LAUKO ELEKTROTECHNINĖ DALIS. IŠKĖLIMAS (LE1)
STADIJA :	TP (TECHNINIS PROJEKTAS)
LAIDA:	0
STATINIO KATEGORIJA:	YPATINGIEJI / NEYPATINGIEJI
STATYBOS RŪŠIS:	REKONSTRAVIMAS, KAPITALINIS REMONTAS, PAPRASTASIS REMONTAS

Atestato / diplomo Nr.	Pareigos	V. Pavardė	Parašas	Data →
A 976	PV:	MARIJA NEMUNIENĖ		2025-07-31
24656	PDV.:	VAIDAS JOZONIS		2025-07-31

STATYTOJAS :	NACIONALINIS M. K. ČIURLIONIO DAILĖS MUZIEJUS		2025-07-31
--------------	--	--	------------

BYLOS SUDĖTIES ŽINIARAŠTIS

EIL. NR.	DOKUMENTO ŽYMUO	LAPŲ SK.	LAPŲ NR.	LAIDA	DOKUMENTO PAVADINIMAS	PASTABOS
1.		1	1	0	Titulinis	
2.	BSŽ	1	2	0	Bylos sudėties žiniaraštis	
3.	PPL	1	3	0	Projekto pritarimų lentelė	
4.	BR	1	4	0	Projekto bendrieji rodikliai	
5.	AR	1	5	0	Aiškinamasis raštas	
6.		3	6-8		Sąlygos Nr. ISK25-63960	
7.		12	9-20		Inžinerinių tinklų projektavimo sutartis	
8.		3	21-23		Nekilnojamojo turto registro duomenų bazės išrašas kad. Nr. 1501/0001:206	
9.		1	24		M. Pliuškio kvalifikacijos atestatas Nr. 23128	
10.	TA	1	25	0	Teisės aktai	
11.	IT	1	26	0	Įtakos skirstomajam elektros tinklui vertinimas	
12.	LE-01	1	27	0	Planas su projektuojamais elektros tinklais M1:500	
13.	LE-03	1	28	0	Principinė tiekimo schema	
14.	KŽ	1	29	0	Kabelinis žurnalas	
15.	DŽ	1	30	0	Montavimo darbų žiniaraštis	
16.	MŽ	2	31-32	0	Medžiagų kiekių žiniaraštis	

ATESTATO NR.	<p>architektūra metrO</p> <p>UAB "Metro architektūra" Kalvarijų g. 1, Vilnius, LT-09310 info@metroarchitektura.lt</p>			<p>OBJEKTAS:</p> <p>M. K. Čiurlionio namų muziejaus - Pastato-Muziejaus (Un.Nr. 1594-0002-3056) rekonstravimo, Pastato-Muziejaus (Un.Nr. 1594-0002-3012) paprastojo remonto, Pastato-Muziejaus (Un.Nr. 1594-0002-3023) paprastojo remonto, Pastato-Muziejaus (Un.Nr. 1594-0002-3034) ir Pastato-Sandėlio (Un.Nr. 1594-0002-3089) apjungimo į vieną turtinį Pastato-Muziejaus vienetą atliekant kapitalinį remontą, M. K. Čiurlionio g. 35, Druskininkuose, projektas.</p>		
A 976	PV	M. Nemunienė	2025	<p>DOKUMENTAS:</p> <p>BYLOS SUDĖTIES ŽINIARAŠTIS</p> <p>0</p>		
24656	PDV	V. Jozonis	2025			
ETAPAS	UŽSAKOVAS:			PROJEKTO NUMERIS		LAPAS
TP	Nacionalinis M. K. Čiurlionio dailės muziejus			ST1-24-235-MKČ-TP-LE1-BSŽ		LAPŲ
						1
						1

PROJEKTO DALIES PRITARIMŲ LENTELĖ

Eil. Nr.	Institucija	Asmuo	Data	Pastabos
1.	Užsakovas			
2.				
3.				
4.				
5.				
6.				

ATESTATO NR.	<p>architektūra metro</p> <p>UAB "Metro architektura" Kalvarijų g. 1, Vilnius, LT-09310 info@metroarchitektura.lt</p>			<p>OBJEKTAS:</p> <p>M. K. Čiurlionio namų muziejaus - Pastato-Muziejaus (Un.Nr. 1594-0002-3056) rekonstravimo, Pastato-Muziejaus (Un.Nr. 1594-0002-3012) paprastojo remonto, Pastato-Muziejaus (Un.Nr. 1594-0002-3023) paprastojo remonto, Pastato-Muziejaus (Un.Nr. 1594-0002-3034) ir Pastato-Sandėlio (Un.Nr. 1594-0002-3089) apjungimo į vieną turtinį Pastato-Muziejaus vienetą atliekant kapitalinį remontą, M. K. Čiurlionio g. 35, Druskininkuose, projektas.</p>		
A 976	PV	M. Nemunienė	2025	<p>DOKUMENTAS:</p> <p>PROJEKTO PRITARIMŲ LENTELĖ</p>		
24656	PDV	V. Jozonis	2025			
ETAPAS	UŽSAKOVAS:			PROJEKTO NUMERIS		LAPAS
TP	Nacionalinis M. K. Čiurlionio dailės muziejus			ST1-24-235-MKČ-TP-LE1-PPL		LAPŲ
						0
						1
						1

Techniniai rodikliai

Pavadinimas	Mato vnt.	Kiekis	Pastabos
Inžineriniai tinklai			
Bendras kiekvienos paskirties inžinerinių tinklų ilgis:	km	0,004	
Kiekvienos paskirties inžinerinių tinklų ilgis:			
Požeminės dalies		0,004	
0,4 kV	km	0,004	
10 kV	km	-	
Antžeminės dalies	km	-	
Inžinerinių tinklų apsaugos zonos plotis	m	2	
Elektros tinklų laidininkų skaičius ir skerspjūvis:			
0,4 kV	mm ²	150 95	
10 kV	mm ²	-	
Įrenginiai			
Transformatorius 1000 kVA	vnt.	-	

ATESTATO NR.	<p>architektūra metro</p> <p>UAB "Metro architektūra" Kalvarijų g. 1, Vilnius, LT-09310 info@metroarchitektura.lt</p>			<p>OBJEKTAS:</p> <p>M. K. Čiurlionio namų muziejaus - Pastato-Muziejaus (Un.Nr. 1594-0002-3056) rekonstravimo, Pastato-Muziejaus (Un.Nr. 1594-0002-3012) paprastojo remonto, Pastato-Muziejaus (Un.Nr. 1594-0002-3023) paprastojo remonto, Pastato-Muziejaus (Un.Nr. 1594-0002-3034) ir Pastato-Sandėlio (Un.Nr. 1594-0002-3089) apjungimo į vieną turčinį Pastato-Muziejaus vienetą atliekant kapitalinį remontą, M. K. Čiurlionio g. 35, Druskininkuose, projektas.</p>		
A 976	PV	M. Nemunienė	2025	<p>DOKUMENTAS:</p> <p>PROJEKTO BENDRIEJI RODIKLIAI</p> <p>LAIDA</p> <p>0</p>		
24656	PDV	V. Jozonis	2025			
ETAPAS	UŽSAKOVAS:			PROJEKTO NUMERIS		LAPAS
TP	Nacionalinis M. K. Čiurlionio dailės muziejus			ST1-24-235-MKČ-TP-LE1-BR		LAPŲ
						1
						1

AIŠKINAMASIS RAŠTAS

Projektas atliekamas pagal AB ESO išduotas prijungimo sąlygas Nr. ISK25-63960.

Esamas skydas KS-2543 (MT-84) yra demontuojamas. Šalia rekonstruojamo pastato montuojamas naujas kabelinis skydas su komercinės apskaitos modulių KS/KAS-1. Į skydą užvedami esami kabeliai. Alyviniams kabeliams montuojami kabelių intarpai. Apskaitos dalyje sumontuojamos apskaitos esamų ėmėjų perjungimui.

Skydas įžeminamas ne daugiau kaip 10 omų varža.

ATESTATO NR.	<div> <div>architektūra metro</div> <div> UAB "Metro architektura" Kalvarijų g. 1, Vilnius, LT-09310 info@metroarchitektura.lt </div> </div>				OBJEKTAS: M. K. Čiurlionio namų muziejaus - Pastato-Muziejaus (Un.Nr. 1594-0002-3056) rekonstravimo, Pastato-Muziejaus (Un.Nr. 1594-0002-3012) paprastojo remonto, Pastato-Muziejaus (Un.Nr. 1594-0002-3023) paprastojo remonto, Pastato-Muziejaus (Un.Nr. 1594-0002-3034) ir Pastato-Sandėlio (Un.Nr. 1594-0002-3089) apjungimo į vieną turtinį Pastato-Muziejaus vienetą atliekant kapitalinį remontą, M. K. Čiurlionio g. 35, Druskininkuose, projektas.			
A 976	PV	M. Nemunienė	2025		DOKUMENTAS:			
24656	PDV	V. Jozonis	2025		AIŠKINAMASIS RAŠTAS			LAIDA
								0
ETAPAS	UŽSAKOVAS:				PROJEKTO NUMERIS		LAPAS	LAPŲ
TP	Nacionalinis M. K. Čiurlionio dailės muziejus				ST1-24-235-MKČ-TP-LE1-AR		1	1

**ELEKTROS TINKLŲ IR ĮRENGINIŲ PERKĖLIMO
(REKONSTRAVIMO) SĄLYGOS NR. ISK25-63960**

Parengta: 2025-07-03,
Galioja iki: 2026-07-03

Klientas: NACIONALINIS M.K.ČIURLIONIO DAILĖS MUZIEJUS

Kliento kontaktiniai duomenys: K. Donelaičio g. 64, Kaunas, Kauno m. sav., +37061530788,
mantas15@gmail.com

Objekto pavadinimas: Komercinės apskaitos spintos perkėlimas

Objekto adresas: M. K. Čiurlionio g. 49, Druskininkai, Druskininkų sav.

Investicinio projekto Nr.: E2N6563960

Kliento prijungimo objekto duomenys:

	Mato vnt.	Leistina naudoti galia	Atvado tipas (trifazis/vienfazis)
Esama leistina naudoti galia	kW	-	Trifazis
Nauja leistina naudoti galia	kW	-	Trifazis
Visa leistina naudoti galia	kW	-	Trifazis
Komercinės apskaitos spintos spalva:			

1. Šios elektros tinklų ir įrenginių perkėlimo (rekonstravimo) sąlygos išduotos atsakant į Kliento pateiktą paraišką Nr. 25-63960 dėl AB "Energijos skirstymo operatoriaus" (toliau - Bendrovė) elektros tinklų ir įrenginių perkėlimo/ rekonstravimo.

2. Nuosavybės ir turto eksploatavimo riba nustatoma

3. Kliento veiksmai įgyvendinant sąlygas:

3.1. Užsisakykite Bendrovei priklausančių inžinerinių tinklų ir/arba elektros įrenginių perkėlimo / rekonstravimo / apsaugojimo projektą (pasirinkite nepriklausomą reikiamą kvalifikaciją turinčią projektavimo įmonę) pagal šių prijungimo sąlygų techninius sprendinius.

3.1.1. Bendrovė tikslesnei planuojamų darbų sąmatai ir preliminarai prijungimo įmokai po projekto parengimo apskaičiuoti, pateikia projektavimo darbus atliekančiai įmonei galiojančių rangos sutarčių įkainius www.eso.lt/lt/rangos-ikainiu-lentele.

3.1.2. Parengus projektą (skaitmeninę versiją) ir pasirašius Inžinerinių tinklų projektavimo sutartį www.eso.lt/lt/eso-partneriams/projektuotojams/2205/elektros-dalis/inzineriniu-tinklu-projektavimo-sutartis, juos kaip lydinčius dokumentus pateikite per www.eso.lt/lt/eso-partneriams/elektros-partneriams/dokumentu-pateikimas.

3.2. Susipažinkite su Bendrovei priklausančių inžinerinių tinklų ir/arba elektros įrenginių iškėlimo (rekonstrukcijos) paslaugos sutartimi ir sumokėkite įmoką. Atlikti apmokėjimą galite prisijungę Bendrovės savitarnoje www.eso.lt/savitarna, skiltyje „Paraiškos“.

3.3. Svarbi informacija:

3.3.1. Rekonstruojant ar perkeltant Bendrovei priklausančias anksčiau kaip prieš 20 metų įrengtas 0,4 - 10 kV elektros oro linijas ir (ar) oro kabelių linijas, išskyrus transformatorių pastotes, transformatorines, skirstomuosius punktus, kliudančias statinių statybai ar dėl kitų priežasčių, Jūs Bendrovei apmokėsite 50% patirtų išlaidų rekonstruojant ar perkeltant minimus elektros tinklus. Kitiems rekonstruojamiems ar

Klientų aptarnavimas

Informacija klientams Tel. +370 660 01852*

*Numeris apmokestinamas pagal kliento ryšio operatoriaus plano įkainius.

Tel. (8 5) 277 7524

Faks. (8 5) 277 7514

El. p.: info@eso.lt

Įmonės rekvizitai

AB „Energijos skirstymo operatorius“

Laisvės pr. 10, LT-04215 Vilnius, Lietuva

El. p. info@eso.lt

Juridinio asmens kodas 304151376

PVM kodas: LT100009860612

Registro tvarkytojas VĮ Registrų centras

E. pristatymas 304151376

perkeliamiems elektros tinklams ir (ar) įrenginiams prijungimo įmoka yra lygi viešąjį pirkimą laimėjusio rangovo bei Bendrovės sunaudotų medžiagų ir kitų išlaidų, tiesiogiai susijusių su šių Prijungimo sąlygų įgyvendinimo faktine kaina (tai yra su Bendrove atsiskaitysite 100%). Rekonstruotų ar perkeltų skirstomųjų tinklų nuosavybė nekeičiama.

3.3.2. Pagal Jūsų parengtą ir su Bendrove suderintą projektą, turite galimybę pasirinkti nepriklausomą rangovą, kuris organizuos ir vykdys skirstomojo elektros tinklo įrengimo darbus. Plačiau skaitykite www.eso.lt/lt/verslui/elektra_99/paslaugos-ir-elektros-prietaisu-remontas/fast-track-modelis.

3.4. Techniniai reikalavimai elektros tinklo dalies projektavimui:

3.4.1. Suprojektuoti Bendrovei priklausančių inžinerinių, telekomunikacinių tinklų, elektros įrenginių trukdančių vykdyti statybos ar rekonstrukcijos darbus pertvarkymą, perkėlimą, rekonstravimą, apsaugojimą, išmontavimą ir/arba iškėlimą. Projekte numatyti iškeliamų ir Bendrovei priklausančių apskaitos prietaisų grąžinimą.

3.4.2. Projektuojant tinklų ir/arba įrenginių pertvarkymą įvertinti, kad po darbų įgyvendinimo būtų atstatytas Elektros energijos tiekimas esamiems elektros energijos klientams.

3.4.3. Anksčiau nei prieš 20 metų įrengtas 0,4-10 kV elektros oro ir oro kabelių linijas išskirti atskira sąmata. Elektros oro ir oro kabelių linijų amžių galite patikrinti www.eso.lt/lt/namams/elektra/paslaugos_1723/elektros-liniju-zemelapiai/elektros-oro-ir-oro-kabeliu-liniju-amzius.

4. AB „Energijos skirstymo operatorius“ veiksmai įgyvendinant Objekto prijungimą:

4. AB „Energijos skirstymo operatorius“ veiksmai įgyvendinant Objekto prijungimą:

4.1. Bendrovė pagal kliento parengtą ir suderintą projektą atliks rangos darbus.

Klientų aptarnavimas

Informacija klientams Tel. +370 660 01852*
*Numeris apmokestinamas pagal kliento ryšio operatoriaus plano įkainius.
Tel. (8 5) 277 7524
Faks. (8 5) 277 7514
El. p.: info@eso.lt

Įmonės rekvizitai

AB „Energijos skirstymo operatorius“
Laisvės pr. 10, LT-04215 Vilnius, Lietuva
El. p. info@eso.lt
Juridinio asmens kodas 304151376
PVM kodas: LT100009860612
Registro tvarkytojas VĮ Registrų centras
E. pristatymas 304151376

Bendrovė tvarko Jūsų asmens duomenis tik teisės aktuose apibrėžtais teisėtais pagrindais. detalesnė informacija apie Jūsų asmens duomenų tvarkymo sąlygas ir susijusias teises viešai skelbiama Bendrovės interneto svetainėje www.eso.lt

5. Kita informacija

5.1. Elektros energijos prijungimo procesą galite stebėti AB „Energijos skirstymo operatorius“ savitarnos svetainėje, kurią rasite www.eso.lt, skiltyje.

Daugiau aktualios informacijos dėl elektros įrenginių prijungimo tolimesnių žingsnių bei kitų AB „Energijos skirstymo operatorius“ teikiamų paslaugų galite rasti www.eso.lt arba kilus papildomiems klausimams Jums gali padėti Jūsų asmeninis vadybininkas, kurio kontaktus rasite prisijungę prie savo paskyros savitarnos svetainėje, kurią rasite www.eso.lt.

Skambučiai apmokestinami pagal Jūsų pasirinkto ryšio operatoriaus taikomą tarifą ar mokėjimo planą.

Klientų aptarnavimas

Informacija klientams Tel. +370 660 01852*
*Numeris apmokestinamas pagal kliento ryšio operatoriaus plano įkainius.
Tel. (8 5) 277 7524
Faks. (8 5) 277 7514
El. p.: info@eso.lt

Įmonės rekvizitai

AB „Energijos skirstymo operatorius“
Laisvės pr. 10, LT-04215 Vilnius, Lietuva
El. p. info@eso.lt
Juridinio asmens kodas 304151376
PVM kodas: LT100009860612
Registro tvarkytojas VĮ Registrų centras
E. pristatymas 304151376

Bendrovė tvarko Jūsų asmens duomenis tik teisės aktuose apibrėžtais teisėtais pagrindais. detalesnė informacija apie Jūsų asmens duomenų tvarkymo sąlygas ir susijusias teises viešai skelbiama Bendrovės interneto svetainėje www.eso.lt

INŽINERINIŲ TINKLŲ PROJEKTAVIMO SUTARTIS

1. Sutarties sąvokos

- 1.1. **Operatorius** – AB „Energijos skirstymo operatorius“.
- 1.2. **Klientas** – fizinis, juridinis asmuo ar bendra Klientų grupė, jungiantys savo elektros įrenginius prie Operatoriaus elektros tinklų, arba esamas (-i) Klientas (-ai), pageidaujantis padidinti/sumažinti elektros įrenginių leistinąją naudoti galią, keisti elektros energijos tiekimo patikimumą, įrengtąjį vienfazį atvadą pakeisti trifaziu ar trifazį atvadą vienfaziu, iškelti ar rekonstruoti (apsaugoti) esamus tinklus.
- 1.3. **Projektuotojas** – Kliento pasirinktas, įstatymuose nustatytus reikalavimus atitinkantis ūkio subjektas, atliekantis Operatoriaus elektros įrenginių projektavimo darbus.
- 1.4. **Šalys** – Operatorius, Klientas ir Projektuotojas.
- 1.5. **Projektas** – vientisas dokumentas ar dokumentų rinkinys (apimantis ir / ar galintis apimti techninį projektą, darbo projektą, techninį darbo projektą ir / ar kitus privalomus pagal galiojančius teisės aktų reikalavimus dokumentus), nustatantis projektuojamo statinio ar inžinerinių tinklų ir įrenginių statybos, įrengimo ir / ar rekonstravimo (pertvarkymo) esminius, funkcinius (paskirties), architektūros (estetinius), technologijos, techninius, ekonominius, kokybės reikalavimus bei kitus jo rodiklius ir charakteristikas, taip pat, kiek privalomai taikoma pagal galiojančius teisės aktus, atitinkantis statybos techninio reglamento STR 1.04.04:2017 „Statinio projektavimas, projekto ekspertizė“ (aktuali redakcija), Elektros įrenginių įrengimo bendrųjų taisyklių, Operatoriaus vidaus teisės aktų ir kitų galiojančių teisės aktų reikalavimus.
- 1.6. **Prijungimo sąlygos** – Operatoriaus išduodamas dokumentas kuriame nurodomi Kliento ir Operatoriaus veiksmai įgyvendinant objekto prijungimą, Kliento rekvizitai, elektros energijos tiekimo patikimumo kategorija, atvado tipas (vienfazis, trifazis) esama leistinoji naudoti galia (kW), naujai perkama leistinoji naudoti galia (kW), objekto numatoma nuosavybės ir turto eksploatavimo riba tarp Kliento ir Operatoriaus.
- 1.7. **Sutartis** – ši Sutartis ir Sutarties priedai, (Prijungimo sąlygos ir parengtas Projektas) sudaro vientisą ir nedalomą dokumentą bei negali būti taikomi ir (ar) aiškinami atskirai.

2. Sutarties objektas

- 2.1. Sutartimi Operatorius įsipareigoja Sutartyje nustatyta tvarka ir terminais suderinti tinkamai parengtą Projektą, o Klientas įsipareigoja Sutartyje nustatyta tvarka, pasitelkęs Projektuotoją, parengti Operatoriaus elektros tinklų įrengimo Projektą pagal išduotas Operatoriaus Prijungimo sąlygas prijungiamam objektui.

3. Išlaidų apmokėjimo tvarka ir terminai

- 3.1. Projektas galioja 1 metus nuo jo suderinimo su Operatoriumi dienos (kol nepasirašyta prijungimo paslaugos sutartis). Kai pasirašyta prijungimo paslaugos sutartis, projektas galioja tiek, kiek galioja su operatoriumi sudaryta prijungimo sutartis. Pasibaigus projekto galiojimo terminui ar nutraukus prijungimo paslaugos sutartį, Klientas įsipareigoja kompensuoti Operatoriui jo turėtas papildomas, dokumentais pagrįstas, su Projekto rengimu ir suderinimu susijusias išlaidas, kurias sudaro:
- 3.1.1. Kompensacija už servitutą/apsaugos zoną Nacionalinei žemės tarnybai;
- 3.1.2. Kompensacija už servitutą/apsaugos zoną privačių žemės sklypų savininkams;
- 3.1.3. Išlaidos notarui už servituto sutarties parengimą, patvirtinimą ar nutraukimą;
- 3.1.4. Registrų centro išlaidos dėl servituto/žymų įregistravimo ar išregistravimo;
- 3.1.5. Išlaidos registruojant žymas - reikiamų failų formavimui/parengimui.

4. Projekto kokybė ir priėmimo tvarka

- 4.1. Projektuotojo parengtas Projektas turi atitikti galiojančių normatyvinių statybos, techninių, statybos specialiųjų dokumentų, elektros įrenginių įrengimo bendrųjų taisyklių, skirstomųjų dujotiekių įrengimo taisyklių (jeigu taikoma), AB „Energijos skirstymo operatorius“ galiojančių techninių reikalavimų įrenginiams ir techniniams / darbo / techniniams darbo projektams, reikalavimus elektrinių projektavimui, elektros skirstomojo tinklo technologinio plėtros standarto ir kitų normatyvinių dokumentų, reglamentuojančių Projekto rengimą, reikalavimus Projektuotojas užtikrina ir garantuoja, kad prieš atlikdamas projektavimą pagal Kliento užsakymą, apsilankė projektuojamo objekto vietoje ir tinkamai įvertino vietovę, galimus techninius sprendinius, visas galimas Projekto įgyvendinimo rizikas bei visas aplinkybes, susijusias su sėkmingu Projekto įgyvendinimu.
- 4.2. Projektuotojui pirmą kartą pateikus peržiūrai Projektą Operatorius per 5 darbo dienų terminą peržiūri projektinę dokumentaciją, ir jei turi - pateikia pastabas dėl atlikto projektavimo rezultato, nurodo trūkumus ir grąžina projektavimo rezultatą taisymui.
- 4.3. Projektuotojui antrą ir bet kurį vėlesnį kartą pateikus peržiūrai projektavimo rezultatą turi būti atsižvelgta į Operatoriaus anksčiau pateiktas pastabas bei ištaisyti nurodyti trūkumai. Jei Operatoriui antrą ir bet kurį vėlesnį kartą pateiktas projektavimo rezultatas vis tiek neatitinka anksčiau nurodytų reikalavimų, projektavimo rezultatas grąžinamas taisymui ir Operatoriui

pareikalavus, Klientas/Projektuotojas sumoka Operatoriui 100,00 EUR dydžio baudą už kiekvieną tokį atvejį bei atlygina Operatoriaus dėl to patirtus tiesioginius nuostolius tiek, kiek jų nepadengia pagal šį punktą mokėtina bauda. Jeigu Operatorius po antro karto Projektavimo rezultato peržiūros pateikia naujas pastabas, kurios nebuvo pateiktos pirminiu pateikimu – bauda neskačiuojama. Trūkumai savo jėgomis ir lėšomis šalinami Projektuotojo.

- 4.4. Jei Operatorius per Sutarties 4.2. punkte nurodytą terminą nepateikia pastabų, laikoma, kad Operatorius pateiktam Projektui pastabų neturi.
- 4.5. Projektuotojas kaip atlikto projektavimo rezultatą Operatoriui pateiks – techninius projektus, kuriuos sudaro:
 - 4.5.1. projektinė dokumentacija;
 - 4.5.2. statybą leidžiantys dokumentai ir (ar) kiti reikalingi leidimai, sutikimai ir pan.;
 - 4.5.3. Projekto ekspertizė (kai ji privaloma ir (ar), kai to pageidauja Klientas);
 - 4.5.4. topografinės nuotraukos, melioracijos / drenažo atstatymo projektai (projekto dalys), įvertinant rekomendacijas archeologinei daliai jei tai yra reikalinga;
 - 4.5.5. sklypo sutvarkymo planai, jei tai yra reikalinga;
 - 4.5.6. dokumentai, patvirtinantys teisę įrengti tinklus valstybinėje ir (ar) privačioje žemėje (nacionalinės žemės tarnybos sutikimai, servitutų nustatymo sutartys su servituto zonų brėžiniais, sutikimai dėl žemės naudojimo sąlygų ir kt.);
 - 4.5.7. rekomendacijos dėl pagal techninio projekto nuostatas nepagrindinius darbus (tokius kaip kadastrinių matavimų atlikimas, panaudotos alyvos surinkimas ir (ar) išvežimas, geologinių tyrinėjimų atlikimas ir kt. darbus.
- 4.6. Projektuotojas, apskaičiuodamas statinio ar inžinerinių tinklų statybos sąmatą, privalo vadovautis vėliausios redakcijos UAB „SISTELA“ statinių ir inžinerinių tinklų statybos skaičiuojamosios kainos nustatymo rekomendacijomis.
- 4.7. Klientas/Projektuotojas privalo gauti žemės savininkų, nuomininkų, žemės naudotojų ir valstybinių institucijų sutikimus, suteikiančius teisę įrengti tinklus valstybinėje ir (ar) privačioje žemėje (nacionalinės žemės tarnybos sutikimai, servitutų nustatymo sutartys su servituto zonų brėžiniais, sutikimai dėl žemės naudojimo sąlygų, sutikimai dėl apsaugos zonos nustatymo ir kt.), parengti visus būtinus dokumentus ir organizuoti sutarčių dėl servitutų, specialiųjų žemės naudojimo sąlygų nustatymo, sudarymą.
- 4.8. Projektuotojas rengdamas techninį projektą ir numatydamas projekte apskaitos spintos, kabelių spintos pastatymo vietą turi suderinti ją su Klientu (-ais) ir bendrasavininku (-ais) (jeigu jie yra).
- 4.9. Visa projektinė medžiaga turi būti parengta vadovaujantis AB ESO techninių ir darbo projektų rengimo reikalavimais ([AB ESO reikalavimai techniniams ir darbo projektams](#)) bei skirstomojo tinklo technologinės plėtros standartu kuris patalpintas [www.eso.lt](#) skiltyje partneriams. Techninio projekto derinimas vykdomas vadovaujantis AB ESO elektros tinklų investicinių projektų įgyvendinimo tvarka ([AB ESO elektros tinklų investicinių projektų įgyvendinimo tvarka](#)). Tvarkos pateikiamos: [www.eso.lt](#) skiltyje partneriams.
- 4.10. Su Operatoriumi suderintas Projektas galioja iki 3.1 punkte nurodyto termino. Pasibaigus Prijungimo sąlygų ir/ar Projekto galiojimo terminui, Projekto techniniai sprendiniai ar Projektas turi būti koreguojami pagal Operatoriaus naujai išduodamas Prijungimo sąlygas.
- 4.11. Rangos darbų vykdymo metu pastebėjus faktinės situacijos neatitikimus pagal suderintą projektą patikslinti (pakoreguoti) techninį projektą turi Klientas/Projektuotojas pagal Operatoriaus pateiktas pastabas (pateiktą informaciją).
- 4.12. Kai Prijungimo sąlygų įgyvendinimas negalimas dėl trečiųjų šalių pagal Operatoriaus išduotas paskutines Prijungimo sąlygas projektuotojas turi pateikti tai įrodančius dokumentus (dokumentai patvirtinantys apie įvykdytą projekto apžiūrą, Klientus kurie atsisako ir t.t.).
- 4.13. Jeigu projektavimo eigoje keičiasi prijungimo paraiškoje nurodyti duomenys, parametrai ir t.t. Klientas turi inicijuoti naujos prijungimo paraiškos išdavimą įskaitant ir senos anuliavimą ir projektavimo darbus atlikti pagal naujas Prijungimo sąlygas.

5. Šalių teisės ir pareigos

- 5.1. Klientas įsipareigoja:
 - 5.1.1. savo lėšomis, rizika ir atsakomybe organizuoti ir koordinuoti projektavimo darbų atlikimą;
 - 5.1.2. teisės aktų nustatyta tvarka parengti ir suderinti su visomis kompetentingomis institucijomis, įstaigomis ir organizacijomis ir (ar) kitais inžinerinių tinklų naudotojais ir (ar) savininkais Operatoriaus elektros tinklų Projektą;
 - 5.1.3. kreiptis į atitinkamą kompetentingą instituciją dėl statybą leidžiančio dokumento išdavimo ir šį dokumentą gauti, jei pagal galiojančius teisės aktus toks dokumentas reikalingas Prijungimo paslaugai gauti.
- 5.2. Operatorius įsipareigoja:
 - 5.2.1. Sutartyje nustatyta tvarka, sąlygomis ir terminais užtikrinti Klientui tinkamą projektavimo darbų koordinavimą ir savalaikį projektavimo darbų priėmimą;

- 5.2.2. jeigu ši Sutartis nutraukiama dėl Operatoriaus kaltės, atlyginti Klientui jo dėl Sutarties nutraukimo patirtus dokumentais pagrįstus tiesioginius nuostolius;
- 5.2.3. suteikti reikiamus įgaliojimus veikti Operatoriaus vardu (jei tokie įgaliojimai yra reikalingi);
- 5.2.4. pateikti Klientui visus reikalingus turimus techninius duomenis bei kitą dokumentaciją.
- 5.3. Projektuotojas įsipareigoja:
- 5.3.1. laikytis visų sutartyje su Klientu, bei šioje Sutartyje nurodytų įsipareigojimų;
- 5.3.2. bendradarbiauti, bei nedelsiant teikti informaciją Operatoriui apie darbų vykdymo eigą;
- 5.3.3. užtikrinti, kad Sutartį pasirašytų tik tie Klientai, kurie kreipėsi į Projektuotoją dėl Projekto parengimo, ir tik nustačius jų tapatybę, tais atvejais, kai Projektuotojui pavedama organizuoti Sutarties pasirašymą su bendra Klientų grupe;
- 5.3.4. tinkamai laikytis kitų teisės aktuose, bei šioje Sutartyje numatytų reikalavimų;
- 5.3.5. vadovaujantis Statybos techniniu reglamentu STR 1.04.04:2017 „Statinio projektavimas, projekto ekspertizė“ – Projektuotojas Projekto originalą (-us) – Projektą su originaliais parašais arba kompiuterines laikmenas su įrašytu ir privalančių pasirašyti asmenų elektroniniais parašais pasirašytu Projektu saugo Lietuvos vyriausiojo archyvaro nustatyta tvarka nuolat;
- 5.3.6. užtikrinti, kad į projektinę sąmatą būtų įtrauktos visos išlaidos ir sąnaudos, reikalingos prijungimo paslaugos Projektui įgyvendinti.
- 5.4. Projektuotojui suteikiami įgaliojimai:
- 5.4.1. Operatoriaus vardu, šios Sutarties apimtyje atlikti visus veiksmus, susijusius su Operatoriaus tinklų projektavimu, rekonstravimu:
- 5.4.1.1. teikti prašymus valstybinėms ir savivaldybių įstaigoms, įmonėms, organizacijoms ir gauti iš jų sutikimus, statybą leidžiančius dokumentus, bei atlikti visus reikiamus veiksmus, susijusius su minėtų dokumentų gavimu;
- 5.4.1.2. atstovauti Operatoriaus vardu ir Operatoriaus interesais visose valstybės, savivaldybių institucijose, taip pat visuomeninėse ir kitose įstaigose, įmonėse ir organizacijose, bei santykiuose su trečiaisiais (fiziniais ir (ar) juridiniais) asmenimis, Operatoriaus vardu pasirašyti, pateikti, gauti visus reikiamus dokumentus ir atlikti kitus veiksmus, susijusius su šiais pavedimais;
- 5.4.1.3. teikti prašymus ir kitus reikalingus dokumentus žemės savininko, valstybinės ar savivaldybės žemės patikėtinio rašytinio sutikimo gavimui dėl Specialiųjų žemės naudojimo sąlygų nustatymo bei registravimo Nekilnojamo turto kadastre ir registre.

6. Atsakomybė

- 6.1. Šalis, neįvykdžiusi savo prievolių pagal Sutartį arba įvykdžiusi jas netinkamai, privalo kitos Šalies reikalavimu atlyginti visus pagrįstus tiesioginius nuostolius, išskyrus Sutartyje ir įstatymuose numatytas išimtis.
- 6.2. Šalių susitarimu civilinė atsakomybė pagal Sutartį netaikoma šiais atvejais:
- 6.2.1. jei prievolė neįvykdyta ar įvykdyta netinkamai dėl nenugalimos jėgos aplinkybių;
- 6.2.2. kitais Sutartyje ir galiojančiuose teisės aktuose numatytais atvejais.

7. Sutarties galiojimas, keitimas ir nutraukimas

- 7.1. Sutartis įsigalioja nuo jos pasirašymo dienos ir galioja iki Sutartimi prisiimtų įsipareigojimų įvykdymo.
- 7.2. Sutartis gali būti nutraukta Šalių susitarimu.
- 7.3. Sutartis vienašališkai nesikreipiant į teismą ir įspėjus kitą Šalį prieš 30 (trisdešimt) kalendorinių dienų gali būti nutraukta šiais atvejais:
- 7.3.1. jei Sutarties įvykdyti negalima dėl trečiųjų asmenų veiksmų ar neveikimo ir šios kliūtis negalima pašalinti;
- 7.3.2. jei Sutarties negalima įvykdyti dėl aplinkybių, kurių Šalis negali kontroliuoti ar negalėjo numatyti sutarties sudarymo metu (*force majeure*).
- 7.4. Šalis susitaria, kad Klientas nesant Operatoriaus kaltės turi teisę nutraukti Sutartį vienašališkai nesikreipiant į teismą įspėjęs Operatorių prieš 30 (trisdešimt) kalendorinių dienų.
- 7.5. Vienašalis Sutarties nutraukimas 7.4 punkte numatytu atveju yra laikomas Sutarties nutraukimu dėl Kliento kaltės, ir Operatorius dėl tokio nutraukimo įgyja teisę į patirtų dokumentais pagrįstų tiesioginių nuostolių atlyginimą.
- 7.6. Šalių susitarimu Klientui Operatoriaus savitarnos svetainėje, esant techninėms galimybėms, elektronškai patvirtinus, jog Klientas sutinka su Sutarties sąlygomis, arba pasirašius Sutartį sertifikuotu elektroniniu parašu, laikoma, jog Klientas (Operatoriaus savitarnos svetainėje užregistruotas asmuo) pasirašė Sutartį elektroninėmis ryšių priemonėmis.
- 7.7. Sutartis gali būti keičiama ir papildoma Šalių susitarimu. Sutarties papildymai ir pakeitimai galioja, jeigu jie sudaryti raštu ir patvirtinti Šalių parašais arba, esant techninėms galimybėms, yra sudaryti Sutarties Bendrųjų sąlygų 7.6. punkte nurodyta tvarka.

8. Konfidencialumas

- 8.1. Sutarties sąlygos ir vykdant Sutartį Šalių gauta informacija yra konfidenciali ir viešai neskelbiama be kitos Šalies sutikimo, išskyrus Sutartyje ir Lietuvos Respublikos įstatymų imperatyviai numatytus atvejus.

- 8.2. Šalys susitaria, kad informacijos pateikimas nebus laikomas Bendrųjų sąlygų 8.1 punkto pažeidimu, jeigu informacija pateikiama audito įmonei, kuri pagal sutartį atlieka Šalių veiklos ar finansinės atskaitomybės auditą ir (ar) informacija perduodama bet kurios iš Šalių akcininkui, turinčiam kontrolinį akcijų paketą, ir (ar) su juo susijusioms įmonėms ir jeigu informacijos gavėjas bus įpareigotas laikytis ne mažesnių konfidencialumo įsipareigojimų, nei numatyta Sutartyje.

9. Asmens duomenų apsauga

- 9.1. Operatorius tvarko Kliento asmens duomenis paslaugų teikimo, sutarčių sudarymo ir vykdymo, atsiskaitymo už teikiamas paslaugas, įsiskolinimo valdymo, administravimo ir išieškojimo bei teisės aktuose numatytų Operatoriaus funkcijų bei pareigų vykdymo tikslais.
- 9.2. Operatorius taip pat gali tvarkyti Kliento kontaktinius asmens duomenis tiesioginės rinkodaros tikslais (siūlant vartotojams naujus produktus, paslaugas, taip vykdant vartotojų nuomonės apklausas, siekiant gerinti Operatoriaus paslaugų kokybę, vartotojų patirtį bei vystyti naujas paslaugas ir produktus), kai Klientas yra davęs tam sutikimą.
- 9.3. Klientas susisiekęs su Operatoriumi raštu ir Operatoriui nustačius asmens tapatybę, gali įgyvendinti šias savo asmens duomenų teises:
- 9.3.1. susipažinti su tvarkomais savo asmens duomenimis;
- 9.3.2. reikalauti ištaisyti neteisingus, neišsamius, netikslus savo asmens duomenis;
- 9.3.3. reikalauti sunaikinti asmens duomenis arba sustabdyti, išskyrus saugojimą, asmens duomenų tvarkymo veiksmus, jei tai atliekama pažeidžiant teisės aktų reikalavimus;
- 9.3.4. gauti su savimi susijusius asmens duomenis, kuriuos jis pateikė susistemintu, įprastai naudojamu ir kompiuterio skaitomu formatu;
- 9.3.5. apriboti savo asmens duomenų tvarkymą pagal taikomus teisės aktus, pvz. laikotarpiui, per kurį Klientas įvertins, ar asmuo turi teisę prašyti, kad jo asmens duomenys būtų ištrinti;
- 9.3.6. tuo atveju, kai asmens duomenys yra tvarkomi sutikimo pagrindu – pareikšti nesutikimą tvarkyti asmens duomenis nedarant poveikio sutikimu grindžiamo atšaukimo teisėtumui;
- 9.3.7. pateikti skundą Valstybinei duomenų apsaugos inspekcijai.
- 9.4. Operatorius siekdamas užtikrinti tinkamą Sutarties vykdymą turi teisę perduoti Kliento asmens duomenis Operatoriaus vardu ir (ar) jo nurodymu veikiantiems tretiesiems asmenims teikiantiems Klientų aptarnavimo, programinės įrangos priežiūros, apskaitos, įsiskolinimų administravimo ir kitas paslaugas.
- 9.5. Operatorius tvarko Kliento asmens duomenis ne ilgiau, nei to reikalauja nurodyti duomenų tvarkymo tikslai ar numato taikomi teisės aktai, jeigu juose yra nustatytas ilgesnis duomenų saugojimo terminas.
- 9.6. Aukščiau nurodytais tikslais Operatorius tvarko šiuos Kliento asmens duomenis: vardą, pavardę, asmens kodą arba gimimo datą, adresą, telefono numerį, el. pašto adresą, suvartojimo duomenis, mokėjimų duomenis (mokėtinas sumos, nepadengtus įsiskolinimus, mokėjimų istoriją, kt.) ir kitus Kliento pateiktus duomenis bei kitą su šios Sutarties sudarymu ir vykdymu susijusią informaciją.
- 9.7. Detalesnė informacija apie Kliento asmens duomenų tvarkymą ir susijusias teises viešai skelbiama Operatoriaus internetinėje svetainėje www.eso.lt/privatumas.
- 9.8. Projektuotojas tvarko Kliento asmens duomenis Projektavimo paslaugų teikimo, Projektavimo sutarčių sudarymo ir vykdymo tikslais.
- 9.9. Projektuotojas tvarko Kliento asmens duomenis ne ilgiau, nei to reikalauja nurodyti duomenų tvarkymo tikslai ar numato taikomi teisės aktai, jeigu juose yra nustatytas ilgesnis duomenų saugojimo terminas.
- 9.10. Aukščiau nurodytais tikslais Projektuotojas tvarko šiuos Kliento asmens duomenis: vardą, pavardę, parašą, asmens kodą arba gimimo datą, adresą, telefono numerį, el. pašto adresą, elektros suvartojimo duomenis, mokėjimų duomenis (mokėtinas sumas, nepadengtus įsiskolinimus, mokėjimų istoriją, kt.) ir kitus Kliento pateiktus duomenis bei kitą su Projektavimo sutarties sudarymu ir vykdymu susijusią informaciją.
- 9.11. Klientas yra informuotas, kad jo asmens duomenys (vardas, pavardė, parašas) taps žinomi kitiems sutartį pasirašantiems klientams tuo atveju, jeigu kliento pasirašoma sutartis yra sudaroma dėl bendros klientų grupės Projekto ir tai nebus laikoma šalių konfidencialumo pažeidimu.

10. Baigiamosios nuostatos

- 10.1. Sutartis sudaryta tik Sutarties Šalių naudai ir jokia Sutarties nuostata nebus aiškinama kaip suteikianti kokias nors trečiajai šaliai teisę pareikšti ieškinį ar teistis, ar kaip sukurianti kokias nors kitas prievoles bei atsakomybę trečiųjų šalių atžvilgiu.

- 10.2. Nepavykus ar uždelsus pasinaudoti kokia nors teise ar teisių gynybos priemone pagal Sutartį, tai nebus laikoma atsisakymu nuo tokios teisės ar teisių gynybos priemonės. Tik vienareikšmis raštiškas šalies patvirtinimas apie atsisakymą gali būti traktuojamas kaip atsisakymas nuo tam tikros teisės ar gynybos priemonės.
- 10.3. Sutarties nutraukimas ar laikotarpio pasibaigimas neatleidžia Šalių nuo įsipareigojimų, kurie pagal savo pobūdį turėtų ir toliau išlikti galioje¹. Šalys ir toliau visiškai atsako už visus atsiskaitymo įsipareigojimus, prisiimtus iki Sutarties nutraukimo ar laikotarpio pasibaigimo.
- 10.4. Visi pranešimai, ataskaitos ir kitas susirašinėjimas, vykdam Sutartį, įteikiami Sutarties šaliai pasirašytinai arba siunčiami paštu ar el. paštu. Jeigu Sutartyje nenurodyta kitaip, raštiški pranešimai laikomi gautais šiais atvejais:
- 10.4.1. jei praėjo 5 (penkios) kalendorinės dienos po to, kai jis buvo išsiųstas registruotu paštu;
- 10.4.2. išsiuntimo el. paštu dieną, o jei tai buvo ne darbo diena – kitą darbo dieną;
- 10.4.3. įteikiant pasirašytinai tą dieną, kai gavėjas gauna savo adresu jam pateiktą informaciją ir pasirašo, kad ją gavo.
- 10.5. Jeigu keičiasi Sutartį pasirašiusių Šalių juridiniai adresai, banko sąskaitų numeriai ir (ar) kiti rekvizitai, tai Šalys privalo apie tai informuoti viena kitą raštu arba paskelbti apie rekvizitų pasikeitimą viešu skelbimu².
- 10.6. Sutarčiai taikoma Lietuvos Respublikos teisė.
- 10.7. Ginčai tarp Šalių vykdam Sutartį sprendžiami derybų keliu. Nepavykus ginčų išspręsti derybų keliu, ginčai sprendžiami Lietuvos Respublikos įstatymų nustatyta tvarka Lietuvos Respublikos teisme.
- 10.8. Sutartis sudaroma Šalims pasirašant vieną Sutarties egzempliorių, kuris grąžinamas Klientui (išskyrus Sutarties Bendrųjų sąlygų 7.6 punkte numatytus atvejus, kai Sutartis sudaroma elektroniniu būdu). Operatorius saugo Šalių pasirašyto ir Klientui grąžinto Sutarties egzemplioriaus elektroninę (skenuotą) versiją. Klientui grąžintas Sutarties egzempliorius ir Operatoriaus saugoma tokio egzemplioriaus elektroninė (skenuota) versija turi vienodą juridinę galią.

¹ įskaitant, bet neapsiribojant, teisių gynybos priemones, pasižadėjimus kompensuoti, konfidencialumo įsipareigojimus ir ginčų sprendimą.

² Šalis, neįvykdžiusi šių reikalavimų, negali pareikšti pretenzijų ar atsikirtimų, jog kitos šalies veiksmai, atlikti pagal paskutinius jai žinomus rekvizitus, neatitinka Sutarties sąlygų arba jog ji negavo pranešimų, siųstų pagal tuos rekvizitus.

Operatoriaus rekvizitai ir parašai

AB „Energijos skirstymo operatorius“
Pagrindinės buveinės adresas:
Laisvės pr. 10, 04215 Vilnius, Lietuva

Identifikavimo kodas 304151376
Bendrasis AB ESO telefonas: 1852
Kontaktinis elektroninio pašto adresas:
info@eso.lt
Interneto svetainės adresas:
www.eso.lt

AB „Energijos skirstymo operatorius“
Atstovo pareigos:
Tinklų plėtros skyriaus vadovas

Donatas Kiltinavičius

(atstovo vardas ir pavardė, parašas)

Klientas

Esu susipažinęs su Sutarties nuostatomis.
Su Sutarties sąlygomis sutinku.

(data, vardas ir pavardė, parašas)

Projektuotojas / projektavimo įmonės atstovas

Esu susipažinęs su Sutarties nuostatomis.
Su Sutarties sąlygomis sutinku.

(Prijungimo sąlygų nr., data, vardas ir pavardė, parašas)

**ELEKTROS TINKLŲ IR ĮRENGINIŲ PERKĖLIMO
(REKONSTRAVIMO) SĄLYGOS NR. ISK25-63960**

Parengta: 2025-07-03,
Galioja iki: 2026-07-03

Klientas: NACIONALINIS M.K.ČIURLIONIO DAILĖS MUZIEJUS

Kliento kontaktiniai duomenys: K. Donelaičio g. 64, Kaunas, Kauno m. sav., +37061530788,
mantas15@gmail.com

Objekto pavadinimas: Komercinės apskaitos spintos perkėlimas

Objekto adresas: M. K. Čiurlionio g. 49, Druskininkai, Druskininkų sav.

Investicinio projekto Nr.: E2N6563960

Kliento prijungimo objekto duomenys:			
	Mato vnt.	Leistina naudoti galia	Atvado tipas (trifazis/vienfazis)
Esama leistina naudoti galia	kW	-	Trifazis
Nauja leistina naudoti galia	kW	-	Trifazis
Visa leistina naudoti galia	kW	-	Trifazis
Komercinės apskaitos spintos spalva:			

1. Šios elektros tinklų ir įrenginių perkėlimo (rekonstravimo) sąlygos išduotos atsakant į Kliento pateiktą paraišką Nr. 25-63960 dėl AB "Energijos skirstymo operatoriaus" (toliau - Bendrovė) elektros tinklų ir įrenginių perkėlimo/ rekonstravimo.

2. Nuosavybės ir turto eksploatavimo riba nustatoma

3. Kliento veiksmai įgyvendinant sąlygas:

3.1. Užsisakykite Bendrovei priklausančių inžinerinių tinklų ir/arba elektros įrenginių perkėlimo / rekonstravimo / apsaugojimo projektą (pasirinkite nepriklausomą reikiamą kvalifikaciją turinčią projektavimo įmonę) pagal šių prijungimo sąlygų techninius sprendinius.

3.1.1. Bendrovė tikslesnei planuojamų darbų sąmatai ir preliminarai prijungimo įmokai po projekto parengimo apskaičiuoti, pateikia projektavimo darbus atliekančiai įmonei galiojančių rangos sutarčių įkainius www.eso.lt/lt/rangos-ikainiu-lentele.

3.1.2. Parengus projektą (skaitmeninę versiją) ir pasirašius Inžinerinių tinklų projektavimo sutartį www.eso.lt/lt/eso-partneriams/projektuotojams_2205/elektros-dalis/inzineriniu-tinklu-projektavimo-sutartis, juos kaip lydinčius dokumentus pateikite per www.eso.lt/lt/eso-partneriams/elektros-partneriams/dokumentu-pateikimas.

3.2. Susipažinkite su Bendrovei priklausančių inžinerinių tinklų ir/arba elektros įrenginių iškėlimo (rekonstrukcijos) paslaugos sutartimi ir sumokėkite įmoką. Atlikti apmokėjimą galite prisijungę Bendrovės savitarnoje www.eso.lt/savitarna, skiltyje „Paraiškos“.

3.3. Svarbi informacija:

3.3.1. Rekonstruojant ar perkeltant Bendrovei priklausančias anksčiau kaip prieš 20 metų įrengtas 0,4 - 10 kV elektros oro linijas ir (ar) oro kabelių linijas, išskyrus transformatorių pastotes, transformatorines, skirstomuosius punktus, kliudančias statinių statybai ar dėl kitų priežasčių, Jūs Bendrovei apmokėsite 50% patirtų išlaidų rekonstruojant ar perkeltant minimus elektros tinklus. Kitiems rekonstruojamiems ar

Klientų aptarnavimas

Informacija klientams Tel. +370 660 01852*

*Numeris apmokestinamas pagal kliento ryšio operatoriaus plano įkainius.

Tel. (8 5) 277 7524

Faks. (8 5) 277 7514

El. p.: info@eso.lt

Įmonės rekvizitai

AB „Energijos skirstymo operatorius“

Laisvės pr. 10, LT-04215 Vilnius, Lietuva

El. p. info@eso.lt

Juridinio asmens kodas 304151376

PVM kodas: LT100009860612

Registro tvarkytojas VĮ Registrų centras

E. pristatymas 304151376

perkeliamiems elektros tinklams ir (ar) įrenginiams prijungimo įmoka yra lygi viešąjį pirkimą laimėjusio rangovo bei Bendrovės sunaudotų medžiagų ir kitų išlaidų, tiesiogiai susijusių su šių Prijungimo sąlygų įgyvendinimo faktine kaina (tai yra su Bendrove atsiskaitysite 100%). Rekonstruotų ar perkeltų skirstomųjų tinklų nuosavybė nekeičiama.

3.3.2. Pagal Jūsų parengtą ir su Bendrove suderintą projektą, turite galimybę pasirinkti nepriklausomą rangovą, kuris organizuos ir vykdys skirstomojo elektros tinklo įrengimo darbus. Plačiau skaitykite www.eso.lt/lt/verslui/elektra_99/paslaugos-ir-elektros-prietaisu-remontas/fast-track-modelis.

3.4. Techniniai reikalavimai elektros tinklo dalies projektavimui:

3.4.1. Suprojektuoti Bendrovei priklausančių inžinerinių, telekomunikacinių tinklų, elektros įrenginių trukdančių vykdyti statybos ar rekonstrukcijos darbus pertvarkymą, perkėlimą, rekonstravimą, apsaugojimą, išmontavimą ir/arba iškėlimą. Projekte numatyti iškėlimų ir Bendrovei priklausančių apskaitos prietaisų grąžinimą.

3.4.2. Projektuojant tinklų ir/arba įrenginių pertvarkymą įvertinti, kad po darbų įgyvendinimo būtų atstatytas Elektros energijos tiekimas esamiems elektros energijos klientams.

3.4.3. Anksčiau nei prieš 20 metų įrengtas 0,4-10 kV elektros oro ir oro kabelių linijas išskirti atskira sąmata. Elektros oro ir oro kabelių linijų amžių galite patikrinti www.eso.lt/lt/namams/elektra/paslaugos_1723/elektros-liniju-zemelapiai/elektros-oro-ir-oro-kabeliu-liniju-amzius.

4. AB „Energijos skirstymo operatorius“ veiksmai įgyvendinant Objekto prijungimą:

4. AB „Energijos skirstymo operatorius“ veiksmai įgyvendinant Objekto prijungimą:

4.1. Bendrovė pagal kliento parengtą ir suderintą projektą atliks rangos darbus.

Klientų aptarnavimas

Informacija klientams Tel. +370 660 01852*

*Numeris apmokestinamas pagal kliento ryšio operatoriaus plano įkainius.

Tel. (8 5) 277 7524

Faks. (8 5) 277 7514

El. p.: info@eso.lt

Įmonės rekvizitai

AB „Energijos skirstymo operatorius“
Laisvės pr. 10, LT-04215 Vilnius, Lietuva

El. p. info@eso.lt

Juridinio asmens kodas 304151376

PVM kodas: LT100009860612

Registro tvarkytojas VĮ Registrų centras

E. pristatymas 304151376

5. Kita informacija

5.1. Elektros energijos prijungimo procesą galite stebėti AB „Energijos skirstymo operatorius“ savitarnos svetainėje, kurią rasite www.eso.lt, skiltyje.

Daugiau aktualios informacijos dėl elektros įrenginių prijungimo tolimesnių žingsnių bei kitų AB „Energijos skirstymo operatorius“ teikiamų paslaugų galite rasti www.eso.lt arba kilus papildomiems klausimams Jums gali padėti Jūsų asmeninis vadybininkas, kurio kontaktus rasite prisijungę prie savo paskyros savitarnos svetainėje, kurią rasite www.eso.lt.

Skambučiai apmokestinami pagal Jūsų pasirinkto ryšio operatoriaus taikomą tarifą ar mokėjimo planą.

Klientų aptarnavimas

Informacija klientams Tel. +370 660 01852*
*Numeris apmokestinamas pagal kliento ryšio operatoriaus plano įkainius.
Tel. (8 5) 277 7524
Faks. (8 5) 277 7514
El. p.: info@eso.lt

Įmonės rekvizitai

AB „Energijos skirstymo operatorius“
Laisvės pr. 10, LT-04215 Vilnius, Lietuva
El. p. info@eso.lt
Juridinio asmens kodas 304151376
PVM kodas: LT100009860612
Registro tvarkytojas VĮ Registrų centras
E. pristatymas 304151376

Bendrovė tvarko Jūsų asmens duomenis tik teisės aktuose apibrėžtais teisėtais pagrindais. detalesnė informacija apie Jūsų asmens duomenų tvarkymo sąlygas ir susijusias teises viešai skelbiama Bendrovės interneto svetainėje www.eso.lt

DETALŪS METADUOMENYS	
Dokumento sudarytojas (-ai)	AB Energijos skirstymo operatorius
Dokumento pavadinimas (antraštė)	Inžinerinių tinklų projektavimo sutartis Pagrindinė
Registracija #1	
Dokumento registracijos data ir numeris	2025-07-07T15:23:24.587+03:00, V8-213
Dokumento specifikacijos identifikavimo žymuo	ADOC-V1.0
Parašas #1	
Parašo paskirtis	Pasirašymas
Parašą sukūrusio asmens vardas, pavardė ir pareigos	Donatas Kiltinavičius, Tinklų plėtros techninio skyriaus vadovas
Parašo sukūrimo data ir laikas	2023-10-12T15:54:53.0000000+03:00
Parašo formatas	Kvalifikuotas elektroninis parašas
Laiko žymoje nurodytas laikas	2023-10-12T15:55:15+03:00
Informacija apie sertifikavimo paslaugų teikėją	EID-SK 2016 AS Sertifitseerimiskeskus EE
Sertifikato galiojimo laikas	2028-04-19T23:59:59+03:00
Parašas #2	
Parašo paskirtis	Pasirašymas
Parašą sukūrusio asmens vardas, pavardė ir pareigos	Mantas Pliuškys, -
Parašo sukūrimo data ir laikas	2025-07-04T11:04:44.0000000+03:00
Parašo formatas	Kvalifikuotas elektroninis parašas
Laiko žymoje nurodytas laikas	-
Informacija apie sertifikavimo paslaugų teikėją	EID-SK 2016 AS Sertifitseerimiskeskus EE
Sertifikato galiojimo laikas	2028-05-13T23:59:59+03:00
Parašas #3	
Parašo paskirtis	Suderinimas

Parašą sukūrusio asmens vardas, pavardė ir pareigos	Ieva Rimšienė, Viešųjų pirkimų specialistas
Parašo sukūrimo data ir laikas	2025-07-07T10:21:37.0000000+03:00
Parašo formatas	Kvalifikuotas elektroninis parašas
Laiko žymoje nurodytas laikas	-
Informacija apie sertifikavimo paslaugų teikėją	SK ID Solutions EID-Q 2021E SK ID Solutions AS EE
Sertifikato galiojimo laikas	2030-04-25T23:59:59+03:00
Parašas #4	
Parašo paskirtis	Pasirašymas
Parašą sukūrusio asmens vardas, pavardė ir pareigos	Daina Kamarauskienė, Generalinis direktorius
Parašo sukūrimo data ir laikas	2025-07-07T15:14:27.0000000+03:00
Parašo formatas	Kvalifikuotas elektroninis parašas
Laiko žymoje nurodytas laikas	2025-07-07T15:14:45+03:00
Informacija apie sertifikavimo paslaugų teikėją	EID-SK 2016 AS Sertifitseerimiskeskus EE
Sertifikato galiojimo laikas	2027-08-03T23:59:59+03:00
Parašas #5	
Parašo paskirtis	Registravimas
Parašą sukūrusio asmens vardas, pavardė ir pareigos	DBSIS, -
Parašo sukūrimo data ir laikas	2025-07-07T15:23:24.0000000+03:00
Parašo formatas	Kvalifikuotas elektroninis parašas
Laiko žymoje nurodytas laikas	-
Informacija apie sertifikavimo paslaugų teikėją	RCSC IssuingCA-2 VI Registru Centras - i.k. 124110246 LT
Sertifikato galiojimo laikas	2028-05-15T11:31:08+03:00

Informacija apie būdus, naudotus metaduomenų vientisumui užtikrinti	Metaduomenų vientisumas užtikrintas elektroniniais parašais
Pagrindinio dokumento priedų skaičius	1
Pagrindinio dokumento pridedamų dokumentų skaičius	0
Programinės įrangos, kuria naudojantis sudarytas elektroninis dokumentas, pavadinimas	Signa Web v1.9-SNAPSHOT
Informacija apie elektroninio dokumento ir elektroninio (-ių) parašo (-ų) tikrinimą (tikrinimo data)	Tikrinant dokumentą nenustatyta jokių klaidų, 2025-07-30 17:30:54

NEKILNOJAMOJO TURTO REGISTRO DUOMENŲ BAZĖS IŠRAŠAS

2023-06-28 17:07:51

1. Nekilnojamojo turto registre įregistruotas turtas:

Registro Nr.: **15/1081**
Registro tipas: **Žemės sklypas**
Sudarymo data: **1997-04-23**
Adresas: **Druskininkai, M. K. Čiurlionio g. 35**

2. Nekilnojamieji daiktai:

2.1. **Žemės sklypas**
Unikalus daikto numeris: **1501-0001-0206**
Žemės sklypo kadastro numeris ir kadastro vietovės pavadinimas: **1501/0001:206 Druskininkų m.k.v.**
Daikto pagrindinė naudojimo paskirtis: **Kita**
Žemės sklypo naudojimo būdas: **Visuomeninės paskirties teritorijos**
Žemės sklypo plotas: **0.3774 ha**
Užstatyta teritorija: **0.3774 ha**
Žemės ūkio naudmenų našumo balas: **40.0**
Matavimų tipas: **Žemės sklypas suformuotas atliekant kadastrinius matavimus**
Vidutinė rinkos vertė: **231117 Eur**
Vidutinės rinkos vertės nustatymo data: **2011-04-08**
Vidutinės rinkos vertės nustatymo būdas: **Masinis vertinimas**
Kadastro duomenų nustatymo data: **1997-04-23**

3. Daikto priklausiniai iš kito registro: įrašų nėra

4. Nuosavybė:

4.1. **Nuosavybės teisė**
Savininkas: **LIETUVOS RESPUBLIKA, a.k. 111105555**
Daiktas: **žemės sklypas Nr. 1501-0001-0206, aprašytas p. 2.1.**
Įregistravimo pagrindas: **1997-04-23 Panaudos sutartis Nr. Pn15/97-0614**
Įrašas galioja: **Nuo 1997-04-23**

5. Valstybės ir savivaldybių žemės patikėjimo teisė:

5.1. **Valstybinės žemės patikėjimo teisė**
Patikėtinis: **Nacionalinė žemės tarnyba prie Aplinkos ministerijos, a.k. 188704927**
Daiktas: **žemės sklypas Nr. 1501-0001-0206, aprašytas p. 2.1.**
Įregistravimo pagrindas: **Žemės įstatymo pakeitimo ir papildymo įstatymas Nr. XI-912, 2010 m. birželio 18 d.**
Įrašas galioja: **Nuo 2010-07-01**

6. Kitos daiktinės teisės: įrašų nėra

7. Juridiniai faktai:

7.1. **Nekilnojamas daiktas yra nekilnojamųjų kultūros vertybių teritorijoje (jų apsaugos zonoje)**
Daiktas: **žemės sklypas Nr. 1501-0001-0206, aprašytas p. 2.1.**
Įregistravimo pagrindas: **2005-03-21 Kultūros vertybių apsaugos departamento įsakymas Nr. Į-80**
Aprašymas: **2012-11-29 Kultūros paveldo departamento pranešimas Nr. 11-115, nekilnojamojo daikto kodas 30185.**
Įrašas galioja: **Nuo 2012-11-30**

7.2. **Sudaryta panaudos sutartis**
Panaudos gavėjas: **Nacionalinis M. K. Čiurlionio dailės muziejus, a.k. 190755932**
Daiktas: **žemės sklypas Nr. 1501-0001-0206, aprašytas p. 2.1.**
Įregistravimo pagrindas: **1997-04-23 Panaudos sutartis Nr. Pn15/97-0614**
Plotas: **0.3774 ha**
Įrašas galioja: **Nuo 1997-04-23**
Terminas: **Nuo 1997-04-23 iki 2095-04-09**

8. Žymos:

8.1. **Teritorija, kurioje taikomos SŽNS, neįregistruota Nekilnojamojo turto registre: vandens tiekimo ir nuotekų, paviršinių nuotekų tvarkymo infrastruktūros apsaugos zonos (III skyrius, dešimtas skirsnis)**
Daiktas: **žemės sklypas Nr. 1501-0001-0206, aprašytas p. 2.1.**
Įregistravimo pagrindas: **2019-06-06 Lietuvos Respublikos specialiųjų žemės naudojimo sąlygų įstatymas Nr. XIII-2166**
2019-12-19 Lietuvos Respublikos žemės ūkio ministro įsakymas Nr. 3D-711
Įrašas galioja: **Nuo 2023-01-01**

8.2. **Teritorija, kurioje taikomos SŽNS, neįregistruota Nekilnojamojo turto registre: šilumos perdavimo tinklų apsaugos zonos (III skyrius, dvyliktasis skirsnis)**
Daiktas: **žemės sklypas Nr. 1501-0001-0206, aprašytas p. 2.1.**
Įregistravimo pagrindas: **2019-06-06 Lietuvos Respublikos specialiųjų žemės naudojimo sąlygų įstatymas Nr. XIII-2166**
2019-12-19 Lietuvos Respublikos žemės ūkio ministro įsakymas Nr. 3D-711
Įrašas galioja: **Nuo 2023-01-01**

8.3. **Teritorija, kurioje taikomos SŽNS, neįregistruota Nekilnojamojo turto registre: paviršinių vandens telkinių pakrantės apsaugos juostos (VI skyrius, aštuntasis skirsnis)**
Daiktas: **žemės sklypas Nr. 1501-0001-0206, aprašytas p. 2.1.**

[registravimo pagrindas: 2019-06-06 Lietuvos Respublikos specialiųjų žemės naudojimo sąlygų įstatymas Nr. XIII-2166

2019-12-19 Lietuvos Respublikos žemės ūkio ministro įsakymas Nr. 3D-711

[rašas galioja: Nuo 2023-01-01

- 8.4. Teritorija, kurioje taikomos SŽNS, neįregistruota Nekilnojamojo turto registre: paviršinių vandens telkinių apsaugos zonos (VI skyrius, septintasis skirsnis)

Daiktas: žemės sklypas Nr. 1501-0001-0206, aprašytas p. 2.1.

[registravimo pagrindas: 2019-06-06 Lietuvos Respublikos specialiųjų žemės naudojimo sąlygų įstatymas Nr. XIII-2166

2019-12-19 Lietuvos Respublikos žemės ūkio ministro įsakymas Nr. 3D-711

[rašas galioja: Nuo 2023-01-01

- 8.5. Teritorija, kurioje taikomos SŽNS, neįregistruota Nekilnojamojo turto registre: kultūros paveldo objektų ir vietovių teritorijos, jų apsaugos zonos (V skyrius, pirmasis skirsnis)

Daiktas: žemės sklypas Nr. 1501-0001-0206, aprašytas p. 2.1.

[registravimo pagrindas: 2019-06-06 Lietuvos Respublikos specialiųjų žemės naudojimo sąlygų įstatymas Nr. XIII-2166

2019-12-19 Lietuvos Respublikos žemės ūkio ministro įsakymas Nr. 3D-711

[rašas galioja: Nuo 2023-01-01

- 8.6. Teritorija, kurioje taikomos SŽNS, neįregistruota Nekilnojamojo turto registre: elektros tinklų apsaugos zonos (III skyrius, ketvirtasis skirsnis)

Daiktas: žemės sklypas Nr. 1501-0001-0206, aprašytas p. 2.1.

[registravimo pagrindas: 2019-06-06 Lietuvos Respublikos specialiųjų žemės naudojimo sąlygų įstatymas Nr. XIII-2166

2019-12-19 Lietuvos Respublikos žemės ūkio ministro įsakymas Nr. 3D-711

[rašas galioja: Nuo 2023-01-01

9. Teritorijos, kuriose taikomos SŽNS, įrašytos į NTK kadastro duomenų byloje įrašytų duomenų pagrindu: įrašų nėra

10. Daikto registravimas ir kadastro žymos: įrašų nėra

11. Duomenys apie įregistruotas teritorijas, kuriose taikomos specialiosios žemės naudojimo sąlygos:

- 11.1. Teritorijos pavadinimas: Elektros tinklų apsaugos zonos (III skyrius, ketvirtasis skirsnis)

Teritorijos unikalus numeris: 100119729

[registravimo pagrindas: Lietuvos Respublikos energetikos ministerija; 2021-10-25 Įsakymas dėl Varėnos elektros tinklų teritorijų plano patvirtinimo Nr. 1-279

[registravimo data: 2021-11-23

Žemės sklypo plotas, patenkantis į Teritoriją: 43 kv. m, nuo 2023-01-04

- 11.2. Teritorijos pavadinimas: Elektros tinklų apsaugos zonos (III skyrius, ketvirtasis skirsnis)

Teritorijos unikalus numeris: 100117958

[registravimo pagrindas: Lietuvos Respublikos energetikos ministerija; 2021-10-25 Įsakymas dėl Varėnos elektros tinklų teritorijų plano patvirtinimo Nr. 1-279

[registravimo data: 2021-11-23

Žemės sklypo plotas, patenkantis į Teritoriją: 102 kv. m, nuo 2023-01-04

- 11.3. Teritorijos pavadinimas: Elektroninių ryšių tinklų elektroninių ryšių infrastruktūros apsaugos zonos (III skyrius, vienuoliktasis skirsnis)

Teritorijos unikalus numeris: 100369745

[registravimo pagrindas: Lietuvos Respublikos susisiekimo ministerija; 2022-11-17 Telia tinklo apsaugos zonos planas Druskininkų savivaldybėje (papildomas) Nr. 3-510

[registravimo data: 2022-11-28

Žemės sklypo plotas, patenkantis į Teritoriją: 47 kv. m, nuo 2023-01-05

- 11.4. Teritorijos pavadinimas: Elektros tinklų apsaugos zonos (III skyrius, ketvirtasis skirsnis)

Teritorijos unikalus numeris: 100122443

[registravimo pagrindas: Lietuvos Respublikos energetikos ministerija; 2021-10-25 Įsakymas dėl Varėnos elektros tinklų teritorijų plano patvirtinimo Nr. 1-279

[registravimo data: 2021-11-23

Žemės sklypo plotas, patenkantis į Teritoriją: 22 kv. m, nuo 2023-01-04

- 11.5. Teritorijos pavadinimas: Elektros tinklų apsaugos zonos (III skyrius, ketvirtasis skirsnis)

Teritorijos unikalus numeris: 100098335

[registravimo pagrindas: Lietuvos Respublikos energetikos ministerija; 2021-10-25 Įsakymas dėl Varėnos elektros tinklų teritorijų plano patvirtinimo Nr. 1-279

[registravimo data: 2021-11-09

Žemės sklypo plotas, patenkantis į Teritoriją: 16 kv. m, nuo 2023-01-04

- 11.6. Teritorijos pavadinimas: Elektros tinklų apsaugos zonos (III skyrius, ketvirtasis skirsnis)

Teritorijos unikalus numeris: 100117973

[registravimo pagrindas: Lietuvos Respublikos energetikos ministerija; 2021-10-25 Įsakymas dėl Varėnos elektros tinklų teritorijų plano patvirtinimo Nr. 1-279

[registravimo data: 2021-11-23

Žemės sklypo plotas, patenkantis į Teritoriją: 8 kv. m, nuo 2023-01-04

- 11.7. Teritorijos pavadinimas: Elektros tinklų apsaugos zonos (III skyrius, ketvirtasis skirsnis)

Teritorijos unikalus numeris: 100120655

[registravimo pagrindas: Lietuvos Respublikos energetikos ministerija; 2021-10-25 Įsakymas dėl Varėnos elektros tinklų teritorijų plano patvirtinimo Nr. 1-279

[registravimo data: 2021-11-23

Žemės sklypo plotas, patenkantis į Teritoriją: 14 kv. m, nuo 2023-01-04

- 11.8. Teritorijos pavadinimas: Elektroninių ryšių tinklų elektroninių ryšių infrastruktūros apsaugos zonos (III skyrius, vienuoliktasis skirsnis)

Teritorijos unikalus numeris: 100354721

[registravimo pagrindas: Lietuvos Respublikos susisiekimo ministerija; 2022-06-22 Telia tinklo apsaugos zonos planas Druskininkų savivaldybėje Nr. 3-320

[registravimo data: **2022-07-05**
Žemės sklypo plotas, patenkantis į Teritoriją: **45 kv. m, nuo 2023-01-04**

- 11.9. Teritorijos pavadinimas: **Šilumos perdavimo tinklų apsaugos zonos (III skyrius, dvilyktasis skirsnis)**
Teritorijos unikalus numeris: **100380332**
[registravimo pagrindas: **Lietuvos Respublikos energetikos ministerija; 2022-12-19 ĮSAKYMAS DĖL DRUSKININKŲ SAVIVALDYBĖS TERITORIJOJE ESANČIŲ DRUSKININKŲ Miesto, LEIPALINGIO IR VIEČIŲNŲ MIESTELIŲ ŠILUMOS PERDAVIMO TINKLŲ APSAUGOS ZONŲ PLANO PATVIRTINIMO Nr. 1-464**
[registravimo data: **2022-12-23**
Žemės sklypo plotas, patenkantis į Teritoriją: **908 kv. m, nuo 2023-01-05**
- 11.10. Teritorijos pavadinimas: **Elektros tinklų apsaugos zonos (III skyrius, ketvirtasis skirsnis)**
Teritorijos unikalus numeris: **100119869**
[registravimo pagrindas: **Lietuvos Respublikos energetikos ministerija; 2021-10-25 Įsakymas dėl Varėnos elektros tinklų teritorijų plano patvirtinimo Nr. 1-279**
[registravimo data: **2021-11-23**
Žemės sklypo plotas, patenkantis į Teritoriją: **7 kv. m, nuo 2023-01-04**
- 11.11. Teritorijos pavadinimas: **Elektros tinklų apsaugos zonos (III skyrius, ketvirtasis skirsnis)**
Teritorijos unikalus numeris: **100124093**
[registravimo pagrindas: **Lietuvos Respublikos energetikos ministerija; 2021-10-25 Įsakymas dėl Varėnos elektros tinklų teritorijų plano patvirtinimo Nr. 1-279**
[registravimo data: **2021-11-29**
Žemės sklypo plotas, patenkantis į Teritoriją: **13 kv. m, nuo 2023-01-04**
- 11.12. Teritorijos pavadinimas: **Elektros tinklų apsaugos zonos (III skyrius, ketvirtasis skirsnis)**
Teritorijos unikalus numeris: **100119213**
[registravimo pagrindas: **Lietuvos Respublikos energetikos ministerija; 2021-10-25 Įsakymas dėl Varėnos elektros tinklų teritorijų plano patvirtinimo Nr. 1-279**
[registravimo data: **2021-11-23**
Žemės sklypo plotas, patenkantis į Teritoriją: **45 kv. m, nuo 2023-01-04**
- 11.13. Teritorijos pavadinimas: **Elektros tinklų apsaugos zonos (III skyrius, ketvirtasis skirsnis)**
Teritorijos unikalus numeris: **100123957**
[registravimo pagrindas: **Lietuvos Respublikos energetikos ministerija; 2021-10-25 Įsakymas dėl Varėnos elektros tinklų teritorijų plano patvirtinimo Nr. 1-279**
[registravimo data: **2021-11-26**
Žemės sklypo plotas, patenkantis į Teritoriją: **15 kv. m, nuo 2023-01-04**
- 11.14. Teritorijos pavadinimas: **Elektros tinklų apsaugos zonos (III skyrius, ketvirtasis skirsnis)**
Teritorijos unikalus numeris: **100119589**
[registravimo pagrindas: **Lietuvos Respublikos energetikos ministerija; 2021-10-25 Įsakymas dėl Varėnos elektros tinklų teritorijų plano patvirtinimo Nr. 1-279**
[registravimo data: **2021-11-23**
Žemės sklypo plotas, patenkantis į Teritoriją: **186 kv. m, nuo 2023-01-04**

12. Registro pastabos ir nuorodos:
Statiniai-reg. Nr. 60/36123.

13. Kita informacija: įrašų nėra

14. Informacija apie duomenų sandoriui tikslinimą: įrašų nėra



STATYBOS PRODUKCIJOS
SERTIFIKAVIMO CENTRAS

Valstybės įmonė Statybos produkcijos sertifikavimo centras, įmonės kodas 110068926, Linkmenų g. 28, LT-08217 Vilnius

KVALIFIKACIJOS ATESTATAS

Nr. 24656

Vaidas Jozonis

Suteikta teisė eiti ypatingojo statinio projekto dalies vadovo ir ypatingojo statinio projekto dalies vykdymo priežiūros vadovo pareigas.

Statiniai: gyvenamieji ir negyvenamieji pastatai, susisiekimo komunikacijos, inžineriniai tinklai, hidrotechnikos statiniai, kiti inžineriniai statiniai, taip pat minėti statiniai, esantys kultūros paveldo objekto teritorijoje, jo apsaugos zonoje, kultūros paveldo vietoje.

Projekto dalys: elektrotechnikos (iki 10 kV įtampos), procesų valdymo ir automatizacijos, elektroninių ryšių (telekomunikacijų), apsauginės signalizacijos, gaisro aptikimo ir signalizavimo.

Direktorius



Valdemaras Gauronskis

Išduotas 2018 m. gegužės 28 d.

Pirmą kartą išduotas 2009 m. birželio 23 d.

Kvalifikacijos atestatų registras skelbiamas www.spsc.lt

20848



LIETUVOS RESPUBLIKOS
KULTŪROS MINISTERIA

NEKILNOJAMOJO KULTŪROS PAVELDO
APSAUGOS SPECIALISTŲ
KVALIFIKACIJOS ATTESTAS

2020-01-28
(data)

Nr. 0521

Vaidas Jozonis

(atestuoto specialisto pavardė)

Tvarkybos darbų projektų rengimas ir vadovavimas projektavimui – inžinerinių komunikacijų projektavimas;

Tvarkybos darbų projektų vykdymo priežiūra ir vadovavimas tvarkybos darbų projektų vykdymo priežiūrai – tvarkybos darbų projektų sprendimų įgyvendinimo priežiūra

(nekilnojamojo kultūros paveldo apsaugos sritis (-os) ir specializacija (-os))

Lietuvos Respublikos kultūros ministerija

(parašas)

A. V.

Jonas Kvietkauskas

(ir pavardė)

A 0521

**TEISĖS AKTAI IR KITI DOKUMENTAI BEI DUOMENYS KURIAIS
VADOVAUJANTIS PARENGTAS PROJEKTAS**



Eil. Nr.	Dokumento pavadinimas	Santrauka
1.	AB ESO prijungimo sąlygos	ISK25-63960
2.	LR statybos įstatymas	2011 12 15
3.	Statinių klasifikavimas	STR 1.01.03:2017
4.	Statinio projektavimas, projekto ekspertizė	STR 1.04.04:2017
5.	Statybą leidžiantys dokumentai. Statybos užbaigimas. Statybos sustabdymas. Savavališkos statybos padarinių šalinimas. Statybos pagal neteisėtai išduotą statybą leidžiantį dokumentą padarinių šalinimas	STR 1.05.01:2017
6.	Statybos darbai. Statinio statybos priežiūra	STR 1.06.01:2016
7.	Elektros įrenginių įrengimo bendrosios taisyklės	2012 m.
8.	Elektros linijų ir instaliacijos įrengimo taisyklės	2012 m.
9.	Skirstyklų ir pastochių elektros įrenginių įrengimo taisyklės	2012 m.
10.	Galios elektros įrenginių įrengimo taisyklės	2012 m.
11.	Apšvietimo elektros įrenginių įrengimo taisyklės	2011 m.
12.	Specialiųjų patalpų ir technologinių procesų elektros įrenginių įrengimo taisyklės	2013 m.
13.	Statinio projektavimas. Bendrieji įforminimo reikalavimai	LST 1516:2015
14.	Saugos eksploatuojant elektros įrenginius taisyklės (Suvestinė redakcija nuo 2021-07-20)	
15.	Elektros įrenginių bandymų normų ir apimčių aprašas (2016-11-04 Nr. 2016-26262)	
16.	Elektros tinklų apsaugos taisyklės (Suvestinė redakcija nuo 2021-07-20)	
17.	Bendrosios gaisrinės saugos taisyklės (Suvestinė redakcija nuo 2019-05-01)	
18.	Elektrinių ir elektros tinklų eksploatavimo taisyklės (Suvestinė redakcija nuo 2021-11-01)	
19.	Geodezijos ir kartografijos techninis reglamentas	GKTR 2.01.01:1999
20.	Specialiųjų žemės naudojimo sąlygų įstatymas (Suvestinė redakcija nuo 2021-12-01)	

ATESTATO NR.	<p>architektūra metro</p> <p>UAB "Metro architektūra" Kalvarijų g. 1, Vilnius, LT-09310 info@metroarchitektura.lt</p>			<p>OBJEKTAS:</p> <p>M. K. Čiurlionio namų muziejaus - Pastato-Muziejaus (Un.Nr. 1594-0002-3056) rekonstravimo, Pastato-Muziejaus (Un.Nr. 1594-0002-3012) paprastojo remonto, Pastato-Muziejaus (Un.Nr. 1594-0002-3023) paprastojo remonto, Pastato-Muziejaus (Un.Nr. 1594-0002-3034) ir Pastato-Sandėlio (Un.Nr. 1594-0002-3089) apjungimo į vieną turtinį Pastato-Muziejaus vienetą atliekant kapitalinį remontą, M. K. Čiurlionio g. 35, Druskininkuose, projektas.</p>		
A 976	PV	M. Nemunienė	2025	<p>DOKUMENTAS:</p> <p align="center">TEISĖS AKTAI</p>		
24656	PDV	V. Jozonis	2025			
ETAPAS	UŽSAKOVAS:			PROJEKTO NUMERIS	LAPAS	LAPŲ
TP	Nacionalinis M. K. Čiurlionio dailės muziejus			ST1-24-235-MKČ-TP-LE1-TA	1	1

ĮTAKOS SKIRSTOMAJAM ELEKTROS TINKLUI VERTINIMAS

Kadangi nauji ėmėjai nėra prijungiami, tai skydo perkėlimas įtakos skirstomajam elektros tinklui neturės.

ATESTATO NR.	<p>architektūra metro</p> <p>UAB "Metro architektura" Kalvarijų g. 1, Vilnius, LT-09310 info@metroarchitektura.lt</p>			<p>OBJEKTAS:</p> <p>M. K. Čiurlionio namų muziejaus - Pastato-Muziejaus (Un.Nr. 1594-0002-3056) rekonstravimo, Pastato-Muziejaus (Un.Nr. 1594-0002-3012) paprastojo remonto, Pastato-Muziejaus (Un.Nr. 1594-0002-3023) paprastojo remonto, Pastato-Muziejaus (Un.Nr. 1594-0002-3034) ir Pastato-Sandėlio (Un.Nr. 1594-0002-3089) apjungimo į vieną turtinį Pastato-Muziejaus vienetą atliekant kapitalinį remontą, M. K. Čiurlionio g. 35, Druskininkuose, projektas.</p>		
A 976	PV	M. Nemunienė	2025	<p>DOKUMENTAS:</p> <p>ĮTAKOS SKIRSTOMAJAM ELEKTROS TINKLUI VERTINIMAS</p>		
24656	PDV	V. Jozonis	2025			
ETAPAS	UŽSAKOVAS:			PROJEKTO NUMERIS		LAPAS
TP	Nacionalinis M. K. Čiurlionio dailės muziejus			ST1-24-235-MKČ-TP-LE1-ĮT		LAPŲ
						0
						1
						1

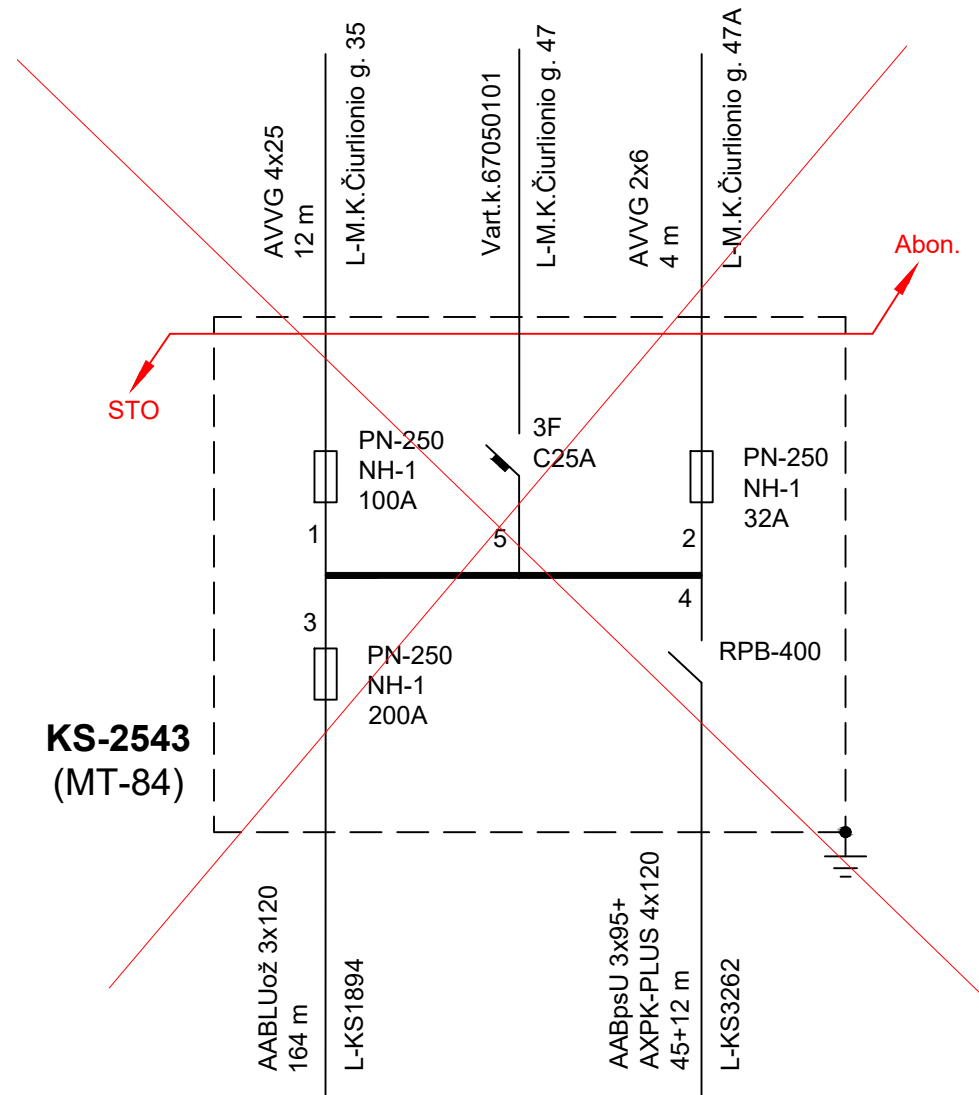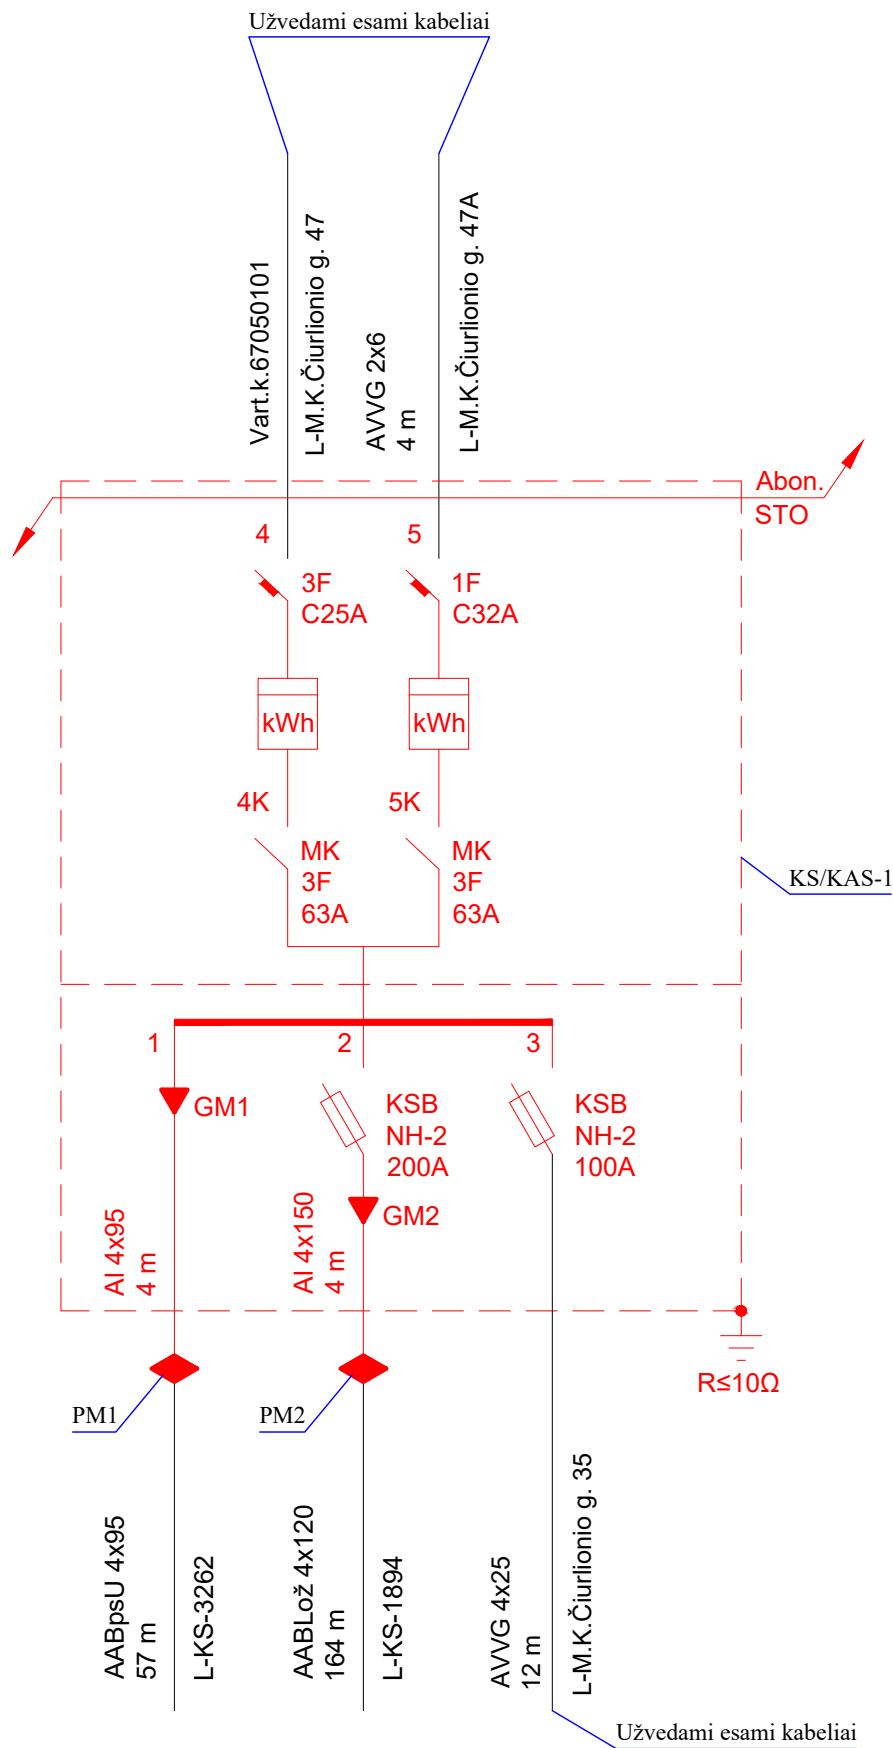

0						
Laida	Data	Laidos statusas. Keitimo priežastis (jei taikoma)				
Atest. Nr.	architektūra		UAB "Metro architektūra"		Objektas	
	metro		Kalvarijų g. 1, Vilnius LT-09310 info@metroarchitektura.lt		M. K. Čiurlionio namų muziejaus - Pastato-Muziejaus (Un.Nr. 1594-0002-3056) rekonstravimo, Pastato-Muziejaus (Un.Nr. 1594-0002-3012) paprastojo remonto, Pastato-Muziejaus (Un.Nr. 1594-0002-3023) paprastojo remonto, Pastato-Muziejaus (Un.Nr. 1594-0002-3034) ir Pastato-Sandėlio (Un.Nr. 1594-0002-3089) apjungimo į vieną turinį Pastato-Muziejaus vienetą atliekant kapitalinį remontą, M. K. Čiurlionio g. 35, Druskininkuose, projektas	
Atest. Nr.	Pareigos	Pavardė	Paršas	Data	Brėžinio pavadinimas	Mastelis
A 976	P.V.	Marija Nemunienė		2025-07	Elektros tiekimo schema	
24656	P.D.V.	Vaidas Jozonis		2025-07		
Užsakovas					Projekto Nr.	Sutarties Nr.
Nacionalinis M. K. Čiurlionio dailės Muziejus, Įmonės kodas: 190755932					ST1-24-235-MKČ	ST1-24-235-MKČ
					Proj.etapas	Proj. dalis
					TP	LE1
					Lapų	Lapas
					1	1

0,4 kV kabelinis montavimo žurnalas / lentelė																		
Kabelio pradžia	Kabelio pabaiga	Kabelio tipas ir skerspjūvis	Viso ilgis (m)	Tranšėjoje		Vamzdyje d110 prakalimo būdu	Vamzdyje d75 prakalimo būdu	Vamzdyje d110 krypt. gręž. būdu	Vamzdyje d75 krypt. gręž. būdu	Įrengtomis konstrukcijomis	Atrama tvirtinant apkabomis	Po metaliniu gaubtu	Tranšėjos kasimas 1-2 kabeliams	Galinės movos (kompl.)	Jungiamosios movos (kompl.)	Kištukinės movos (kompl.)	Stulpinės movos (kompl.)	Signalinė juosta (m) vienam kabeliui
				Vamzdyje d110	Be vamzdžio													
KS-3262	KS/KAS-1	Al 4x95	4	2						2			2	1	1			2
KS-1894	KS/KAS-1	Al 4x150	4	2						2				1	1			2
	Viso:	Al 4x150	4	2						2				1	1			2
		Al 4x95	4	2						2			2	1	1			2

0,4 KV SKIRSTOMŲJŲ KL MONTAVIMO DARBŲ ŽINIARAŠTIS

Eil. Nr.	Darbų pavadinimas	Žymuo	Mato vnt.	Kiekis	Pastabos
0,4 kV KL montavimo darbai					
1.	Tranšėjos kasimas ir užpylimas kabeliams (viso):		m	2	
	a) rankiniu būdu;		m	2	
	b) mechanizuotu būdu;		m	-	
2.	Signalinės juostos paklojimas		m	4	
3.	D110mm vamzdžio paklojimas tranšėjoje		m	4	
4.	Vamzdžio klojimas kryptinio gręžimo būdu		m	-	
5.	Projektuojamų kabelių 4x150 AL montavimas (viso):		m	4	
	a) D110 vamzdyje		m	2	
	b) tranšėjoje		m	-	
	c) KS/KAS		m	2	
	d) įrengtomis konstrukcijomis		m	-	
6.	Projektuojamų kabelių 4x95 AL montavimas (viso):		m	4	
	a) D110 vamzdyje		m	2	
	b) tranšėjoje		m	-	
	c) KS/KAS		m	2	
	d) įrengtomis konstrukcijomis		m	-	
7.	0,4kV galinės movos kabeliui su plastikine izoliacija ir 4x150 AL gyslomis montavimas		kompl.	1	
8.	0,4kV galinės movos kabeliui su plastikine izoliacija ir 4x95 AL gyslomis montavimas		kompl.	1	
9.	0,4kV pereinamosios movos kabeliui su plastikine izoliacija ir 4x150 AL gyslomis montavimas		kompl.	1	
10.	0,4kV pereinamosios movos kabeliui su plastikine izoliacija ir 4x95 AL gyslomis montavimas		kompl.	1	
11.	KS/KAS su pamatu demontavimas		kompl.	1	
12.	KS/KAS su pamatu montavimas		kompl.	1	
13.	KS/KAS įžeminimo kontūro montavimas		kompl.	1	
14.	Įžeminimo kontūro varžos matavimas		vnt.	1	
15.	Kabelio įžeminimo varžos matavimas		Vnt.	5	
16.	Grunto išlyginimas		m ²	2	
17.	Grunto tankinimas		m ³	2	
18.	Vejos atsėjimas		m ²	2	
19.	Išpildomosios nuotraukos parengimas		kompl.	1	

ATESTATO NR.		architektūra metrO		UAB "Metro architektura" Kalvarijų g. 1, Vilnius, LT-09310 info@metroarchitektura.lt		OBJEKTAS: M. K. Čiurlionio namų muziejaus - Pastato-Muziejaus (Un.Nr. 1594-0002-3056) rekonstravimo, Pastato-Muziejaus (Un.Nr. 1594-0002-3012) paprastojo remonto, Pastato-Muziejaus (Un.Nr. 1594-0002-3023) paprastojo remonto, Pastato-Muziejaus (Un.Nr. 1594-0002-3034) ir Pastato-Sandėlio (Un.Nr. 1594-0002-3089) apjungimo į vieną turtinį Pastato-Muziejaus vienetą atliekant kapitalinį remontą, M. K. Čiurlionio g. 35, Druskininkuose, projektas.			
A 976	PV	M. Nemunienė	2025				OKUMENTAS:		
24656	PDV	V. Jozonis	2025				MONTAVIMO DARBŲ ŽINIARAŠTIS		LAIDA
									0
ETAPAS	UŽSAKOVAS:			PROJEKTO NUMERIS		LAPAS	LAPŲ		
TP	Nacionalinis M. K. Čiurlionio dailės muziejus			ST1-24-235-MKČ-TP-LE1-DŽ		1	1		

0,4 KV SKIRSTOMŲJŲ KL MEDŽIAGŲ ŽINIARAŠTIS

Eil. Nr.	Medžiagos, įrenginiai	Techninė charakteristika	Mato vnt.	Kiekis	Tech. reikalavimų pagal Bendrovės sąrašą Nr.	Papildomi duomenys
1.	KABELINIŲ LINIJŲ MONTAVIMO MEDŽIAGOS					
1.1.	0,4 KV KABELINIŲ LINIJŲ MEDŽIAGOS					
1.1.1.	Iki 1 kV kabeliai plastikine izoliacija, skirti kloti žemėje, patalpose ir atvira ore: <i>Laidininkų gyslų-4; Laidininkas – Atkaitintas aliuminis; Apsaugos sluoksnis tarp gyslų izoliacijos ir išorinio apvalkalo- užpildas; Laidininko skerspjūvio plotas-4x150 mm²</i>	Al 4x150 mm²	m	4	8.1.15	
1.1.2.	Iki 1 kV kabeliai plastikine izoliacija, skirti kloti žemėje, patalpose ir atvira ore: <i>Laidininkų gyslų-4; Laidininkas – Atkaitintas aliuminis; Apsaugos sluoksnis tarp gyslų izoliacijos ir išorinio apvalkalo- užpildas; Laidininko skerspjūvio plotas-4x95 mm²</i>	Al 4x95 mm²	m	4	8.1.15	
1.1.3.	Iki 1 kV kabelių plastikine izoliacija galinės movos: <i>Eksplotavimo sąlygos – patalpose; Kabelio gyslų skaičius – 4; Jungiamų kabelių gyslų skerspjūvis– 150 mm²;</i>	4x150 mm²	vnt.	1	10.1.3	
1.1.4.	Iki 1 kV kabelių plastikine izoliacija galinės movos: <i>Eksplotavimo sąlygos – patalpose; Kabelio gyslų skaičius – 4; Jungiamų kabelių gyslų skerspjūvis– 95 mm²;</i>	4x95 mm²	vnt.	1	10.1.3	
1.1.5.	Iki 1 kV kabelių plastikine izoliacija pereinamosios movos: <i>Eksplotavimo sąlygos – žemėje; Alyvinio kabelio gyslų skaičius – 4; Jungiamų kabelių gyslų skerspjūvis– 150 mm²;</i>	4x150 mm²	vnt.	1	10.1.2	
1.1.6.	Iki 1 kV kabelių plastikine izoliacija pereinamosios movos: <i>Eksplotavimo sąlygos – žemėje; Alyvinio kabelio gyslų skaičius – 4; Jungiamų kabelių gyslų skerspjūvis– 95 mm²;</i>	4x95 mm²	vnt.	1	10.1.2	
1.1.7.	Atviru būdu žemėje klojami kabelių apsaugos vamzdžiai	D-110 mm	m	4	9.3	

ATESTATO NR.		architektūra metrO		UAB "Metro architektura" Kalvarijų g. 1, Vilnius, LT-09310 info@metroarchitektura.lt		OBJEKTAS: M. K. Čiurlionio namų muziejaus - Pastato-Muziejaus (Un.Nr. 1594-0002-3056) rekonstravimo, Pastato-Muziejaus (Un.Nr. 1594-0002-3012) paprastojo remonto, Pastato-Muziejaus (Un.Nr. 1594-0002-3023) paprastojo remonto, Pastato-Muziejaus (Un.Nr. 1594-0002-3034) ir Pastato-Sandėlio (Un.Nr. 1594-0002-3089) apjungimo į vieną turtinį Pastato-Muziejaus vienetą atliekant kapitalinį remontą, M. K. Čiurlionio g. 35, Druskininkuose, projektas.		
A 976	PV	M. Nemunienė	2025			DOKUMENTAS:		
24656	PDV	V. Jozonis	2025			MEDŽIAGŲ KIEKIŲ ŽINIARAŠTIS		LAIDA
								0
ETAPAS	UŽSAKOVAS:			PROJEKTO NUMERIS		LAPAS	LAPŲ	
TP	Nacionalinis M. K. Čiurlionio dailės muziejus			ST1-24-235-MKČ-TP-LE1-MŽ		1	2	

1.1.8.	Kabelių signalinė juosta - Juostos plotis – 100mm (Vienai kabelių linijai)		m	4	9.2	
2.	ELEKTROTECHNINIAI ĮRENGINIAI					
2.1.	0,4 kV KABELIŲ SPINTOS SU APSKAITOS PRIETAISAI - Apskaitos dalies modulis įvadinio (-u) automatinio (-u) jungiklio (-u) vardinė srovė – 32 A, 25 A - Spintos tvirtinimas - pastatoma ant pagrindo - Kabelinės spintos durys - atidaromos į dešinę pusę	KS/KAS-1	kompl.	1	2.4 3.1 3.4 11.1 17.1	
2.1.1.	0,4 kV vidaus tipo kirtiklių-saugiklių blokai - Polių išdėstymas - vertikalus; - Vardinė srovė – 400 A; - Prijungiamo laidininko skerspjūvis (vienoje fazėje) - 1x150 mm ² ; 1x95 mm ² ; 1x25 mm ² ; - Saugiklių lydžiųjų įdėklų dydis – 2; - Matavimo transformatorių įrengimo vieta - be matavimo transformatorių įrengimo vietos		vnt.	2	3.4	
2.1.2.	0,4 kV įtampos 63÷100 A srovės moduliniai kirtikliai - Vardinė srovė – 63 A - Prijungiamo laidininko skerspjūvis (vienoje fazėje) – 25 mm ² - Polių skaičius - 3		vnt.	2	3.4	
2.1.3.	0,4 kV įtampos 6÷63 A srovės automatiniai jungikliai - Vardinė srovė – 32 A, 25 A - Atjungimo charakteristika pagal LST EN 60898–1 standartą - C; - Prijungiamo laidininko skerspjūvis (vienoje fazėje) - 6 mm ² ; - Polių skaičius – 3, 1		vnt.	2	3.1	
	KS, KS/KAS, KAS ĮŽEMINIMO KONTŪRAS					
2.2.	10 omų įžeminimo komplektas		kompl.	1	6.1	

	PROJEKTO NUMERIS ST1-24-235-MKČ-TP-LE1-MŽ	LAPAS	LAPŲ
		2	2