



STATYTOJAS :	NACIONALINIS M. K. ČIURLIONIO DAILĖS MUZIEJUS J.K. 190755932)
PROJEKTUOTOJAS:	UAB „Metro architektūra“ Kalvarijų g. 1 LT – 09310 Vilnius. info@metroarchitektura.lt DIREKTORIUS: PAULIUS KISIELIS
PROJEKTO NR. :	ST1-24-235-MKČ
STATYBOS PROJEKTO PAVADINIMAS :	M. K. ČIURLIONIO NAMŲ MUZIEJAUS - PASTATO-MUZIEJAUS (UN.NR. 1594-0002-3056) REKONSTRAVIMO, PASTATO-MUZIEJAUS (UN.NR. 1594-0002-3012) PAPRASTOJO REMONTO, PASTATO-MUZIEJAUS (UN.NR. 1594-0002-3023) PAPRASTOJO REMONTO, PASTATO-MUZIEJAUS (UN.NR. 1594-0002-3034) IR PASTATO-SANDĖLIO (UN.NR. 1594-0002-3089) APJUNGIMO Į VIENĄ TURGINĮ PASTATO-MUZIEJAUS VIENETĄ ATLIEKANT KAPITALINĮ REMONTĄ, M. K. ČIURLIONIO G. 35, DRUSKININKUOSE, PROJEKTAS.
ADRESAS:	M. K. ČIURLIONIO G. 35, DRUSKININKAI (SKLYPO KAD. NR. 1501/0001:206)
DALIS :	GAISRINĖS SAUGOS (GS)
STADIJA :	TP (TECHNINIS PROJEKTAS)
LAIDA:	0
STATINIO KATEGORIJA:	YPATINGIEJI / NEYPATINGIEJI
STATYBOS RŪŠIS:	REKONSTRAVIMAS, KAPITALINIS REMONTAS, PAPRASTASIS REMONTAS

Atestato / diplomo Nr.	Pareigos	V. Pavardė	Parašas	Data
41451	PDV:	ŽILVINAS SAKALAUSKAS		2025-03-04

STATYTOJAS :	NACIONALINIS M. K. ČIURLIONIO DAILĖS MUZIEJUS		2025-03-04
--------------	--	--	------------

VILNIUS, 2025

GAISRINĖS SAUGO BYLOS SUDĖTIS


EILĖS NR.	DOKUMENTO ŽYMUO	PAVADINIMAS	LAPAI
1.	–	Titulinis lapas	1
2.	ST1-24-235-MKČ-TP-GS.BS	Bylos sudėtis	1
3.	ST1-24-235-MKČ-TP-GS.PU	Projektavimo užduotis	6
4.	ST1-24-235-MKČ-TP-GS.AR	Aiškinamasis raštas	14
5.	ST1-24-235-MKČ-TP-GS.TS	Techninės specifikacijos	6
6.	ST1-24-235-MKČ-TP-GS.BR01	SP-01 Žmonių evakuacijos kelių ir krypčių pirmo aukšto planas M 1:100	1
7.	ST1-24-235-MKČ-TP-GS.BR02	SP-01 Žmonių evakuacijos kelių ir krypčių mansardos aukšto planas M 1:100	1
8.	ST1-24-235-MKČ-TP-GS.BR03	SP-01 Stogo planas M 1:100	1
9.	ST1-24-235-MKČ-TP-GS.BR04	SP-02 Žmonių evakuacijos kelių ir krypčių pirmo aukšto planas M 1:100	1
10.	ST1-24-235-MKČ-TP-GS.BR05	SP-03 Žmonių evakuacijos kelių ir krypčių pirmo aukšto planas M 1:100	1
11.	ST1-24-235-MKČ-TP-GS.BR06	SP-04 Žmonių evakuacijos kelių ir krypčių pirmo aukšto planas M 1:100	1
12.	ST1-24-235-MKČ-TP-GS.BR07	SP-04 Stogo planas M 1:100	1
13.	ST1-24-235-MKČ-TP-GS.BR08	Gaisrinių automobilių privažiavimo keliai M 1:500	1
14.	–	Užduotis gaisrinės saugos daliai	4
15.	–	Projekto dalies vadovo atestatas	1

0	2025		Statybą leidžiančiam dokumentui, statybai.		
LAIDA	IŠLEIDIMO DATA		LAIDOS STATUSAS. KEITIMO PRIEŽASTIS (JEI TAIKOMA)		
KVAL. PATV. DOK. NR.	<div><div><div>architektūra</div><div>metro</div></div><div><div>UAB "Metro architektūra"</div><div>Kalvanijų g. 1, Vilnius, LT-09310</div><div>info@metroarchitektura.lt</div></div></div>			STATINIO PROJEKTO PAVADINIMAS: M. K. Čiurlionio namų muziejaus - Pastato-Muziejaus (Un.Nr. 1594-0002-3056) rekonstravimo, Pastato-Muziejaus (Un.Nr. 1594-0002-3012) paprastojo remonto, Pastato-Muziejaus (Un.Nr. 1594-0002-3023) paprastojo remonto, Pastato-Muziejaus (Un.Nr. 1594-0002-3034) ir Pastato-Sandėlio (Un.Nr. 1594-0002-3089) apjungimo į vieną turčinį Pastato-Muziejaus vienetą atliekant kapitalinį remontą, M. K. Čiurlionio g. 35, Druskininkuose, projektas	
A 976	PV	M. Nemunienė			
<div><div><div>GSS</div></div><div><div>MB „Gaisrinės saugos skydas“</div><div>Tel. +37065800822</div><div>info@gss.lt</div></div></div>					
41451	PDV	Ž. Sakalauskas	GAISRINĖS SAUGOS BYLOS SUDĖTIS		Laida 0
TP	UŽSAKOVAS: Nacionalinis M. K. Čiurlionio dailės muziejus			ST1-24-235-MKČ-TP-GS.BS	<div>Lapas 1</div> <div>Lapy 1</div>

"M. K. Čiurlionio namų muziejaus - Pastato-Muziejaus (Un.Nr. 1594-0002-3056) rekonstravimo, Pastato-Muziejaus (Un.Nr. 1594-0002-3012) paprastojo remonto, Pastato-Muziejaus (Un.Nr. 1594-0002-3023) paprastojo remonto, Pastato-Muziejaus (Un.Nr. 1594-0002-3034) ir Pastato-Sandėlio (Un.Nr. 1594-0002-3089) apjungimo į vieną turtinį Pastato-Muziejaus vienetą atliekant kapitalinį remontą, M. K. Čiurlionio g. 35, Druskininkuose, projektas."			
Pagrindinė paskirtis pagal funkcinę grupę	GS1, GS2, GS3 – P.2.10 kultūros pastatai kultūros tikslams (kino teatrai, kultūros namai, klubai, bibliotekos, archyvai, muziejai, parodų centrai, planetariumai, radijo ir televizijos pastatai ir kita)		
Atsparumo ugniai laipsnis	Visi gaisriniai skyriai – III		
Gaisro apkrovos kategorija	nenustatoma		
Pastato aukštis	Pastatas SP 01 – 8,55 Pastatas SP 02 – 5,09 Pastatas SP 03 – 5,56 Pastatas SP 04 – 6,57		m
Pastato plotas	Pastatas SP 01 – 235,69 Pastatas SP 02 – 52,23 Pastatas SP 03 – 68,70 Pastatas SP 04 – 93,71		m ²
Pastato tūris	Pastatas SP 01 – 1 135 Pastatas SP 02 – 173 Pastatas SP 03 – 233 Pastatas SP 04 – 520		m ³
Aukštų skaičius	Pastatas SP 01 – 1a + mansarda Pastatas SP 02 – 1a. Pastatas SP 03 – 1a. Pastatas SP 04 – 1a.		vnt.
Aukščiausio aukšto grindų altitudė	Pastatas SP 01 – 3,15 Pastatas SP 02 – 0,10 Pastatas SP 03 – 0,10 Pastatas SP 04 – 0,47		m
Žmonių skaičius pastate	Pastatas SP 01 – 49 Pastatas SP 02 – 7 Pastatas SP 03 – 12 Pastatas SP 04 – 9		vnt.
Statybos rūšis	GS1 – rekonstravimas GS2 – paprastasis remontas GS3 – kapitalinis remontas		
Gaisrinių skyrių skaičius			

0	2025	Statybą leidžiančiam dokumentui, statybai.	
LAIDA	IŠLEIDIMO DATA	LAIDOS STATUSAS. KEITIMO PRIEŽASTIS (JEI TAIKOMA)	
KVAL. PATV. DOK. NR.	 UAB "Metro architektūra"  Kalvarijų g. 1, Vilnius, LT-09310 info@metroarchitektura.lt		STATINIO PROJEKTO PAVADINIMAS: M. K. Čiurlionio namų muziejaus - Pastato-Muziejaus (Un.Nr. 1594-0002-3056) rekonstravimo, Pastato-Muziejaus (Un.Nr. 1594-0002-3012) paprastojo remonto, Pastato-Muziejaus (Un.Nr. 1594-0002-3023) paprastojo remonto, Pastato-Muziejaus (Un.Nr. 1594-0002-3034) ir Pastato-Sandėlio (Un.Nr. 1594-0002-3089) apjungimo į vieną turtinį Pastato-Muziejaus vienetą atliekant kapitalinį remontą, M. K. Čiurlionio g. 35, Druskininkuose, projektas
A 976	PV	M. Nemunienė	LAIDOS STATUSAS. KEITIMO PRIEŽASTIS (JEI TAIKOMA) LAIDOS STATUSAS. KEITIMO PRIEŽASTIS (JEI TAIKOMA) LAIDOS STATUSAS. KEITIMO PRIEŽASTIS (JEI TAIKOMA)
		MB „Gaisrinės saugos skydas“ Tel.+37065800822 info@gss.lt	
41451	PDV	Ž. Sakalauskas	
TP	UŽSAKOVAS: Nacionalinis M. K. Čiurlionio dailės muziejus		ST1-24-235-MKČ-TP-GS.PU Lapas 1 Lapų 6

GAISRINĖS SAUGOS PROJEKTAVIMO UŽDUOTIS

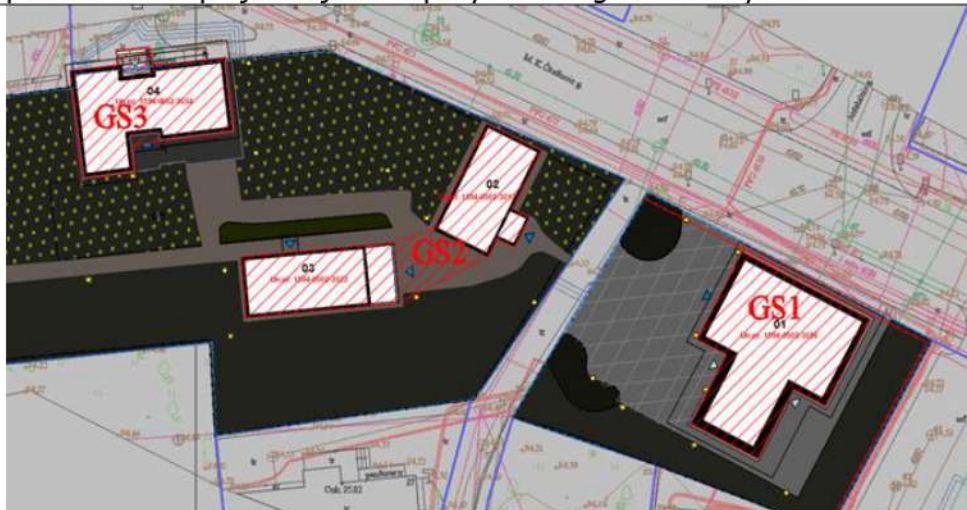	<table><tr><th>Paskirtis</th><th>$F_{q,}$ m²</th><th>$F_{s,}$ m²</th><th>G</th><th>H, m</th><th>H_{abs}, m</th></tr><tr><td>GS1 P.2.10</td><td>549,03</td><td>1 000</td><td>1,00</td><td>3,15</td><td>5</td></tr><tr><td>GS2 P.2.10</td><td>999,51</td><td>1 000</td><td>1,00</td><td>0,10</td><td>5</td></tr><tr><td>GS3 P.2.10</td><td>989,12</td><td>1 000</td><td>1,00</td><td>0,47</td><td>5</td></tr></table> <p>Faktinis gaisrinio skyriaus plotas neviršija maksimalaus leistino gaisrinio skyriaus ploto. Pastatai projektuojami kaip trys atskiri gaisriniai skyriai.</p>	Paskirtis	$F_{q,}$ m ²	$F_{s,}$ m ²	G	H, m	H _{abs} , m	GS1 P.2.10	549,03	1 000	1,00	3,15	5	GS2 P.2.10	999,51	1 000	1,00	0,10	5	GS3 P.2.10	989,12	1 000	1,00	0,47	5
Paskirtis	$F_{q,}$ m ²	$F_{s,}$ m ²	G	H, m	H _{abs} , m																				
GS1 P.2.10	549,03	1 000	1,00	3,15	5																				
GS2 P.2.10	999,51	1 000	1,00	0,10	5																				
GS3 P.2.10	989,12	1 000	1,00	0,47	5																				
Gaisriniai skyriai																									
Pastato kategorijos pagal sprogo ir gaisro pavojų	<p>Projektuojami gaisriniai skyriai pagal sprogo ir gaisro pavojų nėra kategorizuojami.</p> <p>Techninės patalpos (šilumos punktai, vandens įvado patalpos, elektros skydinės, elektros įvado patalpa) neskirstomos pagal sprogo ir gaisro pavojų.</p>																								
Privažiavimai prie pastato PGT (priešgaisrinės gelbėjimo tarnybos transportui), gaisro gesinimo ir gelbėjimo darbams skirtos priemonės	<p>Gaisrinių automobilių kelių plotis numatomas ne mažesnis kaip 3,5 m, o aukštis numatomas ne mažesnis kaip 4,5 m . Atstumas nuo važiuojamosios dalies, užtikrinančios priešgaisrinių mašinų privažiavimą iki pastato, ne didesnis kaip 25 m. Privažiavimas numatomas iš vienos pastato pusės</p> <p>Keliai gaisrų gesinimo ir gelbėjimo automobiliams privažiuoti visada bus laisvi, tam užtikrinti bus statomi specialūs ženklai ir aptvarai (iki 20 cm aukščio).</p> <p>Tarp pastatų ir kelių gaisrų gesinimo ir gelbėjimo automobiliams privažiuoti nebus sodinami medžiai ar statomos kitos kliūtys.</p> <p>Keliai privažiuoti prie pastato gali būti įrengiami tik iš vienos išilginės pastato pusės, iš jos per kiekvieno aukšto langus ugniagesiai gelbėtojai automobilineis kopėčiomis ir (arba) automobilineis keltuvais, atsižvelgiant į jų technines galimybes, galės patekti į visas kiekvieno aukšto patalpas.</p>																								
Išorės gaisrinio vandentiekio sistema (Vandens šaltiniai. Vandens kiekis išorės gaisrų gesinimui.)	<p>Nustatant vandens kiekį išorės gaisrų gesinimui vertinamas gaisrinių skyrių pastatų tūris. Kiekvienam gaisriniui skyriui reikalingas vandens kiekis gaisrų gesinimui iš išorės: 10 l/s. Gesinimo trukmė – 3 valandos.</p> <p>Išorės gaisrų gesinimas numatomas iš esamo hidranto nutolusio ne didesniu kaip 200 m atstumu. Dėl vandens tinklo tinkamumo, gaunamos vandens tiekimo sąlygos, užtikrinamas reikiamas vandens kiekis gaisro gesinimui. Vanduo gaisro gesinimui įrengtas taip patikimai, kad vandens tiekimas dėl avarijos sustotų ne ilgiau kaip 10 min. Leidžiama tam tikram laikotarpiui, bet ne ilgiau kaip 3 paroms, sumažinti vandens tiekimą (abonentinėje sutartyje numatytais aprūpinimo vandeniu sąlygomis).</p>																								
Gaisro aptikimo ir signalizacijos sistema	<p>Pastatuose projektuojama adresinė (A-tipo) gaisro aptikimo ir signalizavimo sistema su dūmų signalizatoriais. Ranka valdomi pavojaus signalizavimo įtaisai įrengiami prie evakuacinių išėjimų, ne toliau kaip 3 m nuo durų angos.</p> <p>Gaisro aptikimo ir signalizavimo sistema informuos kitoms sistemoms apie:</p> <ul style="list-style-type: none">- signalų apie gaisrą, gedimą automatinį formavimą ir perdavimą budėtojams;- oro kondicionavimo, pritekamosios ir ištraukiamosios ventiliacijos ventiliatorių																								

GAISRINĖS SAUGOS PROJEKTAVIMO UŽDUOTIS

	<p>išjungimą;</p> <p>-automatinių durų atidarymą;</p> <p>- kitoms priešgaisrinėms inžinerinėms sistemoms.</p> <p>Suveikus gaisrinei signalizacijai, elektromagnetiniai durų, esančių evakuacijos keliuose, užraktai automatiškai atrakinami.</p> <p>Patalpose, kuriose yra kabamosios lubos, virš jų, tose vietose, kuriose gali kilti ir išplisti gaisras (prie perdangos, denginio erdvėje virš kabamųjų lubų ir po jomis (prie kabamųjų lubų, patalpoje), įrengiami gaisro detektoriai. Įrengus detektorių virš kabamųjų lubų, būtina išvesti šviesos signalą po kabamosiomis lubomis detektoriaus pastatymo vietoje ir numatyti galimybę detektoriaus techninei priežiūrai. Leidžiama detektorių virš kabamųjų lubų neįrengti, jei erdvė tarp kabamųjų lubų ir perdangos ar denginio mažesnė kaip 0,4 m, neatsižvelgiant į statybos produktų, esančių toje erdvėje, degumo klasę, arba kai erdvėje virš kabamųjų lubų, neatsižvelgiant į atstumą nuo lubų iki perdangos, naudojami statybos produktai, kurių degumo klasė ne žemesnė kaip B-s1, d0, vamzdynų šilumos izoliacijos degumo klasė ne žemesnė kaip BL ir tiesiami nedegūs arba B 1 ca elektros kabeliai.</p>		
Perspėjimo apie gaisrą ir evakuacijos valdymo sistema	Neprojektuojama		
Stacionari gaisro gesinimo sistema	Stacionari gaisro gesinimo sistema neprojektuojama. Statinių patalpose nenumatomas daugiau kaip 5 000 žmonių buvimas.		
Vidaus priešgaisrinio vandentiekio sistema	Gaisrinių skyrių tūris neviršija 5 000 m ³ . Vidaus gaisrinis vandentiekis neprojektuojamas.		
Dūmų šalinimo sistema	Dūmų šalinimo sistema neprojektuojama. Projektuojamose patalpose nenumatoma masinių žmonių susirinkimo vietų (50 žmonių (ir daugiau) buvimas).		
Vėdinimo sistema	<p>Priešgaisrines užtvaras kertančių ar kitaip jungiančių ortakių atsparumas ugniai yra parinktas pagal teisės aktų reikalavimus, nesumažinant priešgaisrinėms užtvarams keliamų atsparumo ugniai reikalavimų. Priešgaisrinės sklendės tvirtinamos pertvaroje arba iš bet kurios pertvaros pusės taip, kad ortakio (nuo pertvaros iki sklendės) atsparumas ugniai liktų ne mažesnis kaip pertvaros.</p> <p>Bendrosios apykaitos ortakių tranzitinėse dalyse, kolektoriuose, vėdinimo sistemose ortakiai, numatomi iš A1 degumo klasės produktų.</p> <p>Kiti ortakiai gali būti projektuojami iš ne žemesnės kaip C-s2, d1 degumo klasės statybos produktų.</p> <p>Administracinės paskirties patalpose gali būti nenormuojamo atsparumo ugniai tranzitiniai ortakiai iš ne žemesnės kaip A2-s1, d0 degumo klasės statybos produktų, tačiau kiekvienoje susikirtimo su priešgaisrine užtvara vietoje turi būti įrengiamos priešgaisrinės sklendės.</p> <p>Virtuvių ir kitų patalpų ortakiai ir kanalai, kuriuose gali kauptis degiosios dujos arba kondensuotis degiosios medžiagos, ne mažesnio kaip 0,005 nuolydžio oro judėjimo kryptimi, ne žemesnės kaip A2-s1, d0 degumo klasės ir ne mažesnio kaip EI 60 atsparumo ugniai. Bus numatyta galimybė valyti ortakius ir kanalus.</p>		
Kompensacinio oro sistema	Neprojektuojama		
Papildomo oro slėgio sudarymo sistemos	Neprojektuojama		
Elektros tiekimo patikimumo kategorija	<p>Numatomas elektros energijos tiekimas nuo nepriklausomo energijos šaltinio:</p> <table border="1"> <tr> <td>Priešgaisrinė sistema</td><td>Maitinimo šaltinis</td></tr> </table>	Priešgaisrinė sistema	Maitinimo šaltinis
Priešgaisrinė sistema	Maitinimo šaltinis		

GAISRINĖS SAUGOS PROJEKTAVIMO UŽDUOTIS

	<table> <tr> <td>gaisro aptikimo ir signalizacijos sistemos</td><td>baterija</td></tr> <tr> <td>automatinių durų atidarymui</td><td>baterija</td></tr> </table> <p>Tai įgyvendinama pastato viduje, naudojant ugniai atsparius kabelius naudojant centralizuotą ARĮ arba decentralizuotą, tiesiant atskirais kanalais, skirtingomis trasomis pagrindines ir rezervines maitinimo linijas, panaudojant akumuliatorines baterijas.</p> <p>Gaisrinės saugos inžinerinių sistemų (gaisro aptikimo ir signalizavimo sistemos ir kt.) kabeliai bus apsaugoti nuo gaisro ir mechaninio pažeidimo. Tokių sistemų kabeliai nuo tiesioginio ugnies poveikio bus apsaugoti ne mažesnio kaip EI 60 atsparumo ugniai atitvarinėmis konstrukcijomis arba tam tikslui naudojami specialūs ugniai atsparūs kabeliai, kurie užtikrintų tokių sistemų darbą ne trumpiau kaip 60 min. gaisro metu. Jeigu patalpoje įrengti elektros įrenginiai yra mažesnio kaip IP 44 saugos laipsnio arba turi atviras, neizoliuotas, elektros srovei laidžias dalis, sistemų veikimo schemoje bus numatyta galimybė išjungti elektros energijos tiekimą minėtiems elektros imtuvams iki gaisro gesinimo pradžios. Gaisro gesinimo pradžia fiksuojama nuo signalinio vožtuvo suveikimo.</p>	gaisro aptikimo ir signalizacijos sistemos	baterija	automatinių durų atidarymui	baterija
gaisro aptikimo ir signalizacijos sistemos	baterija				
automatinių durų atidarymui	baterija				
Žaibosaugos sistema	<p>Žaibosauga įrengiama pagal STR 2.01.06:2009 „Statinio apsauga nuo žaibo. Išorinė statinių apsauga nuo žaibo“.</p> <p>Žaibo ėmikliai ant statinio gali būti įrengti, jei statinio stogas yra iš B_{ROOF} (t1) degumo klasės stogo dangos – tiesiogiai ant stogo paviršiaus, kitu atveju įrengiami ne mažesniu kaip 0,1 m atstumu nuo stogo dangos. Pavoingo kibirkščiavimo tikimybei sumažinti įžeminimo laidininkai tiesiami taip, kad tarp išlydžio taško ir žemės srovė pasklistų lygiagrečiuose srovės keliuose ir šių srovės kelių ilgis būtų apribotas iki minimumo. Minimalus atstumas nustatomas pagal LST EN 62305-3 reikalavimus.</p> <p>Neizoliuoti įžeminimo laidininkai nuo saugomo statinio tiesiami tokiais būdais:</p> <ul style="list-style-type: none"> ✓jeigu siena yra iš A1, A2, B, C degumo klasės statybos produktų, tai įžeminimo laidininkai tvirtinami prie sienos išorės arba sienoje; ✓jeigu siena yra iš D, E, F degumo klasės statybos produktų ir įžeminimo laidininkų pakilusi temperatūra sukelia jai pavojų, tai įžeminimo laidininkai tiesiami taip, kad atstumas tarp jų ir saugomo statinio būtų 0,1 m. Įžeminimo laidininkų tvirtinimo smeigės gali liestis su siena. <p>Negalima įžeminimo laidininkų tiesti vandens nutekėjimo stovuose. Įžeminimo laidininkai turi būti tiesiami didžiausiu galimu atstumu nuo durų ir langų. Minimalus atstumas nustatomas pagal LST EN 62305-3 reikalavimus, bet ne mažiau kaip 2 m. Kai negalima užtikrinti reikalaujamų atstumų, įžeminimo laidininkai tiesiami A1, A2 degumo klasės vamzdžiuose.</p>				
Evakuacija	<p>Naudojant dvivėres evakuacinių išėjimų duris, atidaromos dalies – varčios plotis ne mažesnis kaip 1,2 m. Dvivėrių durų pagrindinės varčios plotis ne mažesnis kaip 0,9 m. Visais atvejais evakavimo(si) kelių iš pastato išorinės evakuacinės durys numatytos su užraktais arba uždarymo mechanizmais atidaromais iš vidaus. Evakuacinių išėjimų durų spynos įrengtos ne aukščiau kaip 1000 mm nuo grindų, o rankenos – ne aukščiau kaip 1100 mm.</p> <p>Evakuaciniai išėjimai, kai pro juos evakuojama(si) iš visuomeninės paskirties patalpų, numatomi ne siauresni kaip:</p> <ul style="list-style-type: none"> •0,8 m – 15 ir mažiau žmonių; •0,9 m – nuo 16 iki 50 žmonių. <p>Visuomeniniuose statiniuose laiptų plotis numatomas ne mažesnis kaip 1,2 m. Laiptų nuolydis evakavimo(si) keliuose numatomas ne didesnis kaip 1:1, pakopų aukštis – ne didesnis kaip 22 cm, pakopų plotis – ne mažesnis kaip 25 cm.</p> <p>Pastatuose įrengiamus 2 tipo laiptus nuo besiribojančių koridorių ir kitų patalpų leidžiama neatskirti priešgaisrinėmis atitvaromis, kai gaisrinio skyriaus aukščiausio aukšto grindų altitudė neviršija 9 m, o bet kurio aukšto plotas – ne didesnis kaip 300 kv. m.</p>				

	Evakavimo(si) kelių ilgių patalpose iki evakuacinio išėjimo reikalavimai		
	Patalpos paskirtis	Aukšto altitudė, matuojama nuo žemės paviršiaus altitudės, A (m)	Atstumas (m), kai patalpos tūris, V (tūkst. kub. m)
			$V \leq 5$
	Visuomeninės patalpos	6 A 0	30
	Aukšto altitudė, matuojama nuo žemės paviršiaus altitudės, A (m)		Atstumas (m), kai evakuojamų žmonių srauto tankis, D (žm./kv. m) $2 \leq D$
	Iš patalpų tarp laiptinių arba išėjimų į lauką		
	6 A 0	60	
	Iš patalpų į akliną koridorių arba holą		
	6 A 0	30	
	Apdaila ir išorės	III atsparumo ugniai laipsnio pastatų lauko sienų apdailai ir apšiltinti iš lauko, įskaitant dvigubus (vėdinamus) fasadus, reikalavimai nekeliami.	
Reikalavimai stogui	Stogo danga numatoma ne žemesnės kaip $F_{ROOF}(t_1)$ klasės.		
Gaisro ir degimo produktų sklaidimo ribojimas statinyje	Kitos paskirties patalpos (techninės, archyvo ir kt.) nuo kultūros paskirties patalpų atskiriamos REI/EI 45 atsparumo ugniai priešgaisrinėmis atitvaromis, REI 45 perdanga, bei EW 30-C0 priešgaisrinėmis durimis. Sandarinimo priemonės ne žemesnio kaip EI 45 atsparumo ugniai. Vietose, kur neišlaikomi minimalūs priešgaisriniai atstumai, projektuojama REI 30 atsparumo ugniai siena, langai priešgaisriniai EW 20, stogo fragmentas tenkinantis REI 60 ir Broof (t1) degumo klasės reikalavimus. Sandarinimui naudojamos priemonės ne mažesnės kaip EI 30 atsparumo ugniai.		

Statinių, statinių gaisrinių skyrių atsparumo ugniai laipsniai

Statinio atsparumo ugniai laipsnis	Gaisro apkrovos kategorija	Statinio, statinio gaisrinio skyriaus konstrukcijų elementų (turinčių ugnies atskyrimo ir (ar) apsaugos funkcijas) atsparumas ugniai ne mažesnis kaip (min.)						
		gaisrinių skyrių atskyrimo sienos ir perdangos	laikančiosios konstrukcijos	lauko siena	aukštų, pastogės patalpų, rūšio perdangos	stogai	laiptinės	
							vidinės sienos	laiptatakiai ir aikštelės
III	RN	REI 30 ⁽¹⁾	RN					

⁽¹⁾ Konstrukcijoms įrengti naudojami ne žemesnės kaip A2–s3, d2 degumo klasės statybos produktai. RN – reikalavimai netaikomi.

Angų užpildų priešgaisrinėse užtvarose atsparumas ugniai

Priešgaisrinės užtvaros atsparumas ugniai	Durys, vartai, liukai, langai ir stoglangiai, užsklandos ^(2, 3, 4)	Angų, siūlių sandarinimo priemonės	Inžinerinių tinklų kanalų, šachtų ir priešgaisrinių sklendžių atsparumas ugniai ⁽⁶⁾	Nevarstomi langai ir stoglangiai, vitrinų, skaidrių pertvarų ir skaidrių atitvarų komplektai ⁽⁵⁾
30	EW 20–C3	EI 30	EI 30	EW 20
45	EW 30–C3	EI 45	EI 45	EW 30
60	EI ₂ 30–C3	EI 60	EI 60	EI ₂ 30

⁽¹⁾ Leidžiama angų užpildus įrengti nenormuojamo atsparumo ugniai statinių nelaikančiose vidinėse sienose, lauko sienose ir stoguose, išskyrus teisės aktuose nustatytus atvejus.

⁽²⁾ Durims, pro kurias evakuojasi ne daugiau kaip 5 žmonės, gali būti taikoma C0 klasė.

⁽³⁾ Durims, pro kurias evakuojasi ne daugiau kaip 15 žmonių, gali būti taikoma C1 klasė.

⁽⁴⁾ Priešgaisrinėse užtvarose įrengiamiems liukams ir liftų durims savaiminio užsidarymo (C klasės) reikalavimai netaikomi. Langams, stoglangiams gali būti taikoma C0 klasė.

⁽⁵⁾ Vietoj EW klasės gali būti taikoma EI₂ klasė.

⁽⁶⁾ Angose ir ortakiuose, kertančiuose priešgaisrines užtvartas, priešgaisrinių sklendžių atsparumas ugniai parenkamas pagal „Vėdinimo sistemų gaisrinės saugos taisyklės“.

Bendras angų plotas priešgaisrinėse užtvartose neviršija 25 % užtvartos ploto. Detalūs sprendimai pateikiami brėžiniuose. Nišos priešgaisrinėse užtvartose (įleidžiami elektros, gaisrinių čiaupų, šildymo kolektorių ar kt. skydeliai) neturi sumažinti priešgaisrinės užtvartos atsparumo ugniai.

Vidinių sienų, lubų ir grindų įrengti naudojami statybos produktai numatomi ne žemesnės degumo klasės kaip pateikiama lentelėje

Patalpos	Konstrukcijos	statybos produktų degumo klasės ⁽¹⁾
Evakavimo(si) keliai (koridoriai, laiptinės, kitos patalpos ir pan.), kai jais evakuojasi iki 15 žmonių	sienos ir lubos	RN
	grindys	RN
Evakavimo(si) keliai (koridoriai, laiptinės, kitos patalpos ir pan.), kai jais evakuojama ar evakuojasi nuo 15 iki 50 žmonių	sienos ir lubos	RN
	grindys	RN
Patalpos, kuriose gali būti iki 15 žmonių	sienos ir lubos	RN
	grindys	RN
Patalpos, kuriose gali būti nuo 15 iki 50 žmonių	sienos ir lubos	RN
	grindys	RN
Techninės nišos, šachtos, taip pat erdvės virš kabamųjų lubų ar po dvigubomis grindimis ir pan.	sienos ir lubos	RN
	grindys	RN
Patalpos paslaugoms teikti ir buitiniams reikmėms	sienos ir lubos	B-s1, d0 ⁽¹⁾
	grindys	D _{FL} -s1

Pastabos:

1. Sienų paviršiai iki 15 proc. kiekvieno paviršiaus plokštumos ploto atskirai gali būti dengiami statybos produktais, kuriems degumo reikalavimai netaikomi.

RN – reikalavimai nekeliami.

Lentelėse pateikti rodikliai bei reikalavimai gali būti tikslinami ar keičiami, esant pakeistiems pradiniais projektavimo rodikliams.

Su gaisrinės saugos projektavimo užduotimi susipažinau:

Projekto dalis	Projekto dalies vadovas (Atest., Nr.)	Parašas
1. Bendroji dalis	Marija Nemunienė, atest. Nr. A 976	
2. Sklypo sutvarkymo	Irma Krasnickienė, atest. Nr. A 1694	
3. Architektūros	Marija Nemunienė, atest. Nr. A 976	
4. Konstrukcijų	Rasa Survilaitė – Stanulienė, atest. Nr. 31729	
5. Vandentiekio ir nuotekų šalinimo	Laima Urbonienė, atest. Nr. 21171	
6. Šildymo, vėdinimo ir kondicionavimo	Laima Urbonienė, atest. Nr. 21171	
7. Elektrotechnikos	Vaidas Jozonis, atest. Nr. 24656	
8. Gaisrinės saugos	Žilvinas Sakalauskas, atest. Nr. 41451	

I. PROJEKTO RENGIMO TEISINIS PAGRINDAS

Projekto sprendiniai parengti vadovaujantis Lietuvos Respublikos įstatymų, kitų teisės aktų, normatyvinių statybos techninių dokumentų reikalavimus, kurie galiojo tą dieną, kai buvo išduoti specialieji reikalavimai. Praėjus 5 metams po specialiųjų reikalavimų išdavimo ir tais atvejais, kai specialieji reikalavimai nebuvo išduoti, ir galiojo prašymo gauti statybą leidžiantį dokumentą, kuris buvo priimtas, pateikimo dieną.

Naudojamos kompiuterinės programos, kuriomis parengta projekto dalis: Office 2010, TurboCAD.

1.1. Normatyviniai, kiti dokumentai ir duomenys, kuriais vadovaujantis parengtas projekto gaisrinės saugos aprašas

✓STR 1.01.08:2002 „Statinio statybos rūšys“ patvirtintas Lietuvos Respublikos aplinkos ministro 2002 m. gruodžio 5 d. įsakymu Nr. 622, (Žin., 2002, Nr. 119-5372). Galiojanti suvestinė redakcija: 2023-11-01 – 2024-10-31;

✓STR 2.01.01(2):1999 „Esminiai statinio reikalavimai. Gaisrinė sauga“ patvirtintos Lietuvos Respublikos aplinkos ministro 1999 m. gruodžio 27 d. įsakymu Nr. 422 (Žin., 2000, Nr. 17-424). Galiojanti suvestinė redakcija: 2002-10-05;

✓STR 1.04.04:2017 „Statinio projektavimas, projekto ekspertizė“ patvirtintas Lietuvos Respublikos aplinkos ministro 2016-11-07 įsakymas Nr. D1-738 (TAR, 2016, Nr. 26687). Galiojanti suvestinė redakcija: 2024-05-10;

✓STR 2.01.06:2009 „Statinių apsauga nuo žaibo. Išorinė statinių apsauga nuo žaibo“ patvirtintas Lietuvos Respublikos aplinkos ministro 2009 m. lapkričio 17 d. įsakymu Nr. D1-693 (Žin., 2009, Nr. 138-6095);

✓STR 1.01.03:2017 „Statinių klasifikavimas“ patvirtintas Lietuvos Respublikos aplinkos ministro 2016 m. spalio 27 d. įsakymu Nr. D1-713 (TAR, 2016, Nr. 27168). Galiojanti suvestinė redakcija: 2024-06-15 – 2024-10-31;

✓Gaisrinės saugos pagrindiniai reikalavimai, patvirtinti Priešgaisrinės apsaugos ir gelbėjimo departamento prie Vidaus reikalų ministerijos direktoriaus 2010 m. gruodžio 7 d. įsakymu Nr. 1-338 (Žin. 2010, Nr. 146-7510). Galiojanti suvestinė redakcija: 2024-04-24 – 2024-10-31;

✓departamento prie Vidaus reikalų ministerijos direktoriaus 2011 m. sausio 17 d. įsakymu Nr. 1-14 (Žin., 2011, Nr. 8-378). Galiojanti suvestinė redakcija: 2021-10-28;

✓Lauko gaisrinio vandentiekio tinklų ir statinių projektavimo ir įrengimo taisyklės, patvirtintos Priešgaisrinės apsaugos ir gelbėjimo departamento prie Vidaus reikalų ministerijos direktoriaus 2007 m. vasario 22 d. įsakymu Nr. 1-66 (Žin., 2007, Nr. 25-953). Galiojanti suvestinė redakcija: 2024-04-24;

✓Statinių vidaus gaisrinio vandentiekio sistemų projektavimo ir įrengimo taisyklės, patvirtintos Priešgaisrinės apsaugos ir gelbėjimo departamento prie Vidaus reikalų ministerijos direktoriaus 2007 m. vasario 22 d. įsakymu Nr. 1-66 (Žin., 2007, Nr. 25-953). Galiojanti suvestinė redakcija: 2024-04-24;

✓Gaisro aptikimo ir signalizavimo sistemų projektavimo ir įrengimo taisyklės, patvirtintos Priešgaisrinės apsaugos ir gelbėjimo departamento prie Vidaus reikalų ministerijos direktoriaus 2007 m. vasario 22 d. įsakymu Nr. 1-66 (Žin., 2007, Nr. 25-953). Galiojanti suvestinė redakcija: 2024-04-24;

✓Stacionariųjų gaisrų gesinimo sistemų projektavimo ir įrengimo taisyklės, patvirtintos Priešgaisrinės apsaugos ir gelbėjimo departamento prie Vidaus reikalų ministerijos direktoriaus 2016 m. sausio 6 d. įsakymu Nr. 1-1 (TAR, 2016, Nr. 365). Galiojanti suvestinė redakcija: 2024-04-24;

✓Elektros įrenginių bendrosios taisyklės, patvirtintos Lietuvos Respublikos energetikos ministro 2012 m. vasario 3 d. įsakymu Nr. 1-22 (Žin., 2012, Nr. 18-816). Galiojanti suvestinė redakcija: 2023-10-

0	2025		Statybą leidžiančiam dokumentui, statybai.		
LAIDA	IŠLEIDIMO DATA		LAIDOS STATUSAS. KEITIMO PRIEŽASTIS (JEI TAIKOMA)		
KVAL. PATV. DOK. NR.	<div><div></div><div>UAB "Metro architektūra" Kalvarijų g. 1, Vilnius, LT-09310 info@metroarchitektura.lt</div></div>		<div>STATINIO PROJEKTO PAVADINIMAS:</div> <div>M. K. Čiurlionio namų muziejaus - Pastato-Muziejaus (Un.Nr. 1594-0002-3056) rekonstravimo, Pastato-Muziejaus (Un.Nr. 1594-0002-3012) paprastojo remonto, Pastato-Muziejaus (Un.Nr. 1594-0002-3023) paprastojo remonto, Pastato-Muziejaus (Un.Nr. 1594-0002-3034) ir Pastato-Sandėlio (Un.Nr. 1594-0002-3089) apjungimo į vieną turtinį Pastato-Muziejaus vienetą atliekant kapitalinį remontą, M. K. Čiurlionio g. 35, Druskininkuose, projektas</div>		
A 976	PV	M. Nemunienė			
	<div><div></div><div>MB „Gaisrinės saugos skydas“ Tel. +37065800822 info@gss.lt</div></div>				
41451	PDV	Ž. Sakalauskas			
TP	UŽSAKOVAS: Nacionalinis M. K. Čiurlionio dailės muziejus		ST1-24-235-MKČ-TP-GS.AR		<div>Lapas 1</div> <div>Lapų 14</div>

27;

✓ Bendrosios gaisrinės saugos taisyklės patvirtintos, Priešgaisrinės apsaugos ir gelbėjimo departamento prie Vidaus reikalų ministerijos direktoriaus 2005 m. vasario 18 d. įsakymu Nr. 64 (Žin. 2005, Nr. 26-852). Galiojanti suvestinė redakcija: 2023-05-01 – 2024-12-31;

✓ LST L ENV 1991–2–2 „Eurokodas 1. Projektavimo pagrindai ir poveikiai konstrukcijoms. 2–2 dalis. Poveikiai konstrukcijoms. Gaisro poveikiai konstrukcijoms“;

✓ Gaisrinės saugos ženklų naudojimo įmonėse, įstaigose ir organizacijose nuostatai, patvirtinti Priešgaisrinės apsaugos ir gelbėjimo departamento prie Vidaus reikalų ministerijos 2005 m. gruodžio 23 d. įsakymu Nr. 1-404, (Žin. 2005, Nr. 152-5630). Galiojanti suvestinė redakcija: 2014-06-05;

✓ Vėdinimo sistemų gaisrinės saugos taisyklės, patvirtintos Priešgaisrinės apsaugos ir gelbėjimo departamento prie Vidaus reikalų ministerijos direktoriaus 2013 m. spalio 4 d. įsakymu Nr. 1-250 (Žin., 2013, Nr. 106-5265). Galiojanti suvestinė redakcija: 2019-11-01;

✓ Dūmų ir šilumos valdymo sistemų projektavimo ir įrengimo taisyklės, patvirtintos Priešgaisrinės apsaugos ir gelbėjimo departamento prie Vidaus reikalų ministerijos direktoriaus 2013 m. spalio 4 d. įsakymu Nr. 1-249 (Žin., 2013, Nr. 106-5264);

✓ Šildymo sistemų, naudojančių kietąjį kurą, gaisrinės saugos taisyklės, patvirtintos Priešgaisrinės apsaugos ir gelbėjimo departamento prie Vidaus reikalų ministerijos direktoriaus 2013 m. spalio 28 d. įsakymu Nr. 1-264 (Žin., 2013, Nr. 115-5798);

✓ kiti LR galiojantys ir taikytini, teisės aktai vertinant kiekvienu atveju atskirai.

1.2. Duomenys apie esamas gaisrinės saugos priemones statinių rekonstravimo ar kapitalinio remonto atvejais

Projektuojamos naujos priešgaisrinės sistemos, pagal projektavimo metu galiojančius reikalavimus.

Statiny	Atliekami darbai
Rekonstravimas (Pastatas-Muziejus (Un.Nr. 1594-0002-3056))	Pirmame aukšte ardoma dalis perdangos. Keičiama laiptinės vieta. Ardamos kelios sienos, suformuojant didesnę daigafunkcinę erdvę. Projektuojami nauji san.mazgai bei pagalbinė patalpa, skirta sudėti reikmenis ar kilnojamus baldus, skirtus edukacinėms programoms. Lauko sienose projektuojamos virtrinos. Mansardoje projektuojami darbuotojų kabinetai, san.mazgas, patalpa darbuotojų poilsui ir archyvas (saugykla).
Paprastasis remontas (Pastatas-Muziejus (Un.Nr. 1594-0002- 3012))	Remonto metu sprendžiamas apdailos medžiagų ir apdailos elementų atnaujinimas, vidaus inžinerinės sistemos ir tinklai.
Paprastasis remontas (Pastatas-Muziejus (Un.Nr. 1594-0002-3023))	Remonto metu sprendžiamas apdailos medžiagų ir apdailos elementų atnaujinimas, vidaus inžinerinės sistemos ir tinklai.
Apjungimas į vieną turtinį vienetą atliekant kapitalinį remontą (Pastato-Muziejaus (Un.Nr. 1594-0002-3034) ir Pastato-Sandėlio (Un.Nr. 1594-0002-3089))	Remonto metu ardamos neaikančios pertvaros bei nuimamos pakabinamos lubos, paliekant aukštą erdvę. Projektuojamos salės ir holo zonos, du san.mazgai, virtualios realybės kambarys bei ūkinė patalpa.

II. PAGRINDINIAI MOTYVAI, PAGRINDŽIANTYS PROJEKTINIUS SPRENDINIUS

Gaisrinės saugos dalies pagrindinis motyvas įrodyti, kad projektuojamas statinys (jo dalis) bus pastatytas iš tokių statybos produktų, kurių savybės per ekonomiškai pagrįstą statinio naudojimo trukmę užtikrins esminius statinio reikalavimus. Esminis statinio reikalavimas nustato, kad kilus gaisrui:

- statinio laikančiosios konstrukcijos tam tikrą laiką išlaikys apkrovas;
- bus ribojamas ugnies bei dūmų plitimas statinyje;
- bus ribojamas gaisro plitimas į gretimus statinius;
- žmonės galės saugiai išeiti iš statinio arba galima juos gelbėti kitomis priemonėmis;
- pradės veikti gaisrinės saugos bei gaisro aptikimo, gesinimo, evakuacijos valdymo ir informavimo

sistemos;

- ugniagesiai gelbėtojai galės saugiai dirbti.

2.1. Statinių (patalpų) ir įrenginių gaisrinio pavojeingumo charakteristikos

Pagal vyraujančių patalpų paskirtį (50% ir daugiau procentų), pastatai priskiriami pagrindinei P.2.10 funkcinę grupei – kultūros pastatai kultūros tikslams (kino teatrai, kultūros namai, klubai, bibliotekos, archyvai, muziejai, parodų centrai, planetariumai, radijo ir televizijos pastatai ir kita)

Pastatuose nebus naudojamos ir saugomos pavojingos (sprogios, lengvai užsiliepsnojančios) medžiagos ir įrenginiai.

Bendrieji statinio rodikliai

Pagrindinė paskirtis pagal funkcinę grupę	Pagrindinė paskirtis – P.2.10 kultūros pastatai kultūros tikslams (kino teatrai, kultūros namai, klubai, bibliotekos, archyvai, muziejai, parodų centrai, planetariumai, radijo ir televizijos pastatai ir kita)	
Atsparumo ugniai laipsnis	Visi gaisriniai skyriai – III	
Gaisro apkrovos kategorija	nenustatoma	
Pastato aukštis	Pastatas SP 01 – 8,55 Pastatas SP 02 – 5,09 Pastatas SP 03 – 5,56 Pastatas SP 04 – 6,57	m
Pastato plotas	Pastatas SP 01 – 235,69 Pastatas SP 02 – 52,23 Pastatas SP 03 – 68,70 Pastatas SP 04 – 93,71	m ²
Pastato tūris	Pastatas SP 01 – 1 135 Pastatas SP 02 – 173 Pastatas SP 03 – 233 Pastatas SP 04 – 520	m ³
Aukščiausio aukšto grindų altitudė	Pastatas SP 01 – 3,15 Pastatas SP 02 – 0,10 Pastatas SP 03 – 0,10 Pastatas SP 04 – 0,47	m
Aukštų skaičius	Pastatas SP 01 – 1a + mansarda Pastatas SP 02 – 1a. Pastatas SP 03 – 1a. Pastatas SP 04 – 1a.	vnt.
Žmonių skaičius pastate	Pastatas SP 01 – 49 Pastatas SP 02 – 7 Pastatas SP 03 – 12 Pastatas SP 04 – 9	vnt.
Statybos rūšis	GS1 – rekonstravimas GS2 – paprastas remontas GS3 – kapitalinis remontas	

Artimiausia priešgaisrinė gelbėjimo tarnyba yra Druskininkų priešgaisrinė gelbėjimo tarnyba (M. K. Čiurlionio g. 29, Druskininkai) kuri randasi ~ 0,11 km atstumu nuo nagrinėjamo pastato. Komanda turi pakankamai technikos, įrangos, personalo ir yra tinkamai aprūpinta bei parengta galimiems incidentams objekte likviduoti (turima visa reikiama technika gaisrams gesinti bei gelbėjimo darbams atlikti).

Pagalbos prašymo priėmimo laikas: 1 min 40 s

Pajėgų reagavimo laikas: 1 min

Pajėgų išvykimo į įvykio vietą laikas: 1 min

Apytikslis atvykimo laikas (standartinis gaisrinių automobilių greitis 40 km/val.) – $(0,11/40) \cdot 60 = 0,17 \text{ min} + 3,40 \text{ min} = 3,57 \text{ min}$.

2.2. Gaisrinės technikos įvažiavimas į sklypą, privažiavimas prie statinių ir apsisukimo aikštelės

Prie pastatų naudojami esami keliai, tinkami gaisrų gesinimo ir gaisrinei technikai privažiuoti.

Privažiuoti prie pastatų naudojamos motorizuoto susisiekimo gatvės ir keliai, įvairių tipų eismo zonos bei aikštės, atitinkančios teisės aktų nustatytus reikalavimus.

Gaisrinių automobilių kelių plotis numatomas ne mažesnis kaip 3,5 m, o aukštis numatomas ne mažesnis kaip 4,5 m. Kelias privažiuoti prie pastatų gali būti nutolęs ne didesniu kaip 25 m atstumu.

Keliai privažiuoti prie pastatų gali būti įrengiami tik iš vienos išilginės pastato pusės, iš jos per kiekvieno aukšto langus ugniagesiai gelbėtojai automobiliais kopėčiomis ir (arba) automobiliais keltuvas, atsižvelgiant į jų technines galimybes, galės patekti į visas kiekvieno aukšto patalpas.

Tarp pastatų ir kelių gaisrų gesinimo ir gelbėjimo automobiliams privažiuoti nebus sodinami medžiai ar statomos kitos kliūtys.

Aikštelės ir keliai gaisrų gesinimo ir gelbėjimo automobiliams privažiuoti visada bus laisvi, tam užtikrinti bus statomi specialūs ženklai ir aptvarai (iki 20 cm aukščio).

2.3. Lauko gaisrinio vandentiekio (gaisrinių hidrantų) tinklas ar vandens telkiniai (šaltiniai) gaisrui gesinti

Nustatant vandens kiekį išorės gaisrų gesinimui vertinamas gaisrinių skyrių pastatų tūris. Kiekvienam gaisriniui skyriui reikalingas vandens kiekis gaisrų gesinimui iš išorės: 10 l/s. Gesinimo trukmė – 3 valandos.

Gaisro gesinimas bus užtikrintas iš esamo hidranto nutolusiu ne didesniu kaip 200 m atstumu iki tolimiausio pastato perimetro taško. Faktinis atstumas iki hidranto ~38,00 m.

Detalūs sprendiniai pateikiami atskirose projekto dalyse.

Dėl vandens tinklo tinkamumo, gaunamos vandens tiekimo sąlygos, užtikrinamas reikiamas vandens kiekis gaisro gesinimui. Vanduo gaisro gesinimui įrengtas taip patikimai, kad vandens tiekimas dėl avarijos sustotų ne ilgiau kaip 10 min. Leidžiama tam tikram laikotarpiui, bet ne ilgiau kaip 3 paroms, sumažinti vandens tiekimą (abonentinėje sutartyje numatytais aprūpinimo vandeniu sąlygomis).

2.4. Saugus priešgaisrinis atstumas tarp pastatų

Gaisro plitimas ribojamas, užtikrinant saugų atstumą tarp pastatų lauko sienų. Mažiausiam priešgaisriniam atstumui nuo statinio lauko sienos iki gretimą statinio lauko sienos, priklausomai nuo pastatų atsparumo ugniai laipsnių. Minimalūs priešgaisriniai atstumai tarp pastatų:

Statinio ugniai atsparumo laipsnis	Atstumas, m, iki statinio, kurio ugniai atsparumo laipsnis yra		
	I	II	III
III	10/8	10/8	15/12

Priešgaisrinį atstumą tarp pastatų, nuo kurių, gaisrinių žarnų ilgis nuo artimiausio vandens šaltinio (gaisrinio hidranto) iki tolimiausio gaisro židinio pastate neviršija 100 m, leidžiama sumažinti 20 proc.

Nuo gretimame sklype (M. K. Čiurlionio g. 33, Druskininka) esančio pastato iki **GS3** neišlaikomas minimalus priešgaisrinis atstumas. Toje vietoje, kur minimalus priešgaisrinis atstumas iki minėto pastato nėra išlaikomas, projektuojama REI 30 atsparumo ugniai siena, EW 20 priešgaisriniai langai ir stogo fragmentas tenkinantis REI 60 ir Broof (t1) degumo klasės reikalavimus.

Kitų pastatų, mažesniu kaip 12 m atstumu, gretimuose sklypuose nėra. Minimalūs priešgaisriniai atstumai yra išlaikomi.

Detalūs sprendiniai pateikiami gaisrinės saugos brėžiniuose.

2.5. Sklype susidaranti sprogimui ir gaisrui pavojingos zonos

Projektuojamame sklype nesusidaro sprogimui ir gaisrui pavojingos zonos, nenumatomas degių, sprogių medžiagų sandėliavimas prie statinio.

2.6. Sprogimo ar gaisro pavojingumo kategorijos, susidarantių sprogimų ir gaisrui pavojingų zonų dydžiai

Kultūros paskirties pastatai nekategorizuojami pagal sprogimo ir gaisro pavojų.

Techninės patalpos (šilumos punktai, vandens įvado patalpos, elektros skydinės, elektros įvado patalpa) neskirstomos pagal sprogimo ir gaisro pavojų.

Detalios patalpų kategorijos pateikiamos brėžiniuose.

2.7. Statinio atsparumo ugniai laipsnis, gaisro apkrovos kategorija, statinio konstrukcijų gaisrinio pavojeingumo klasės

Statybinių konstrukcijų atsparumui ugniai ir statybos produktų degumo reikalavimai, iš kurių tos konstrukcijos pagamintos, pateikiami žemiau esančioje lentelėje.

Statinių, statinių gaisrinių skyrių atsparumo ugniai laipsniai

Statinio atsparumo ugniai laipsnis	Gaisro apkrovos kategorija	Statinio, statinio gaisrinio skyriaus konstrukcijų elementų (turinčių ugnies atskyrimo ir (ar) apsaugos funkcijas) atsparumas ugniai ne mažesnis kaip (min.)						
		gaisrinių skyrių atskyrimo sienos ir perdangos	laikančiosios konstrukcijos	lauko siena	aukštų, pastogės patalpų, rūšio perdangos	stogai	laiptinės	
							vidinės sienos	laiptatakliai ir aikštelės
III	RN	REI 30 ⁽¹⁾	RN					

⁽¹⁾ Konstrukcijoms įrengti naudojami ne žemesnės kaip A2–s3, d2 degumo klasės statybos produktai. RN – reikalavimai netaikomi.

Statinių laikančiosioms konstrukcijoms, gaisro metu užtikrinančioms bendrą statinio mechaninį patvarumą ir pastovumą, priskiriama: elementai (pvz., laikančiosios sienos, rėmai, kolonos, sijos, rygeliai, santvaros, arkos, standumo diafragmos, perdangos ir kt.), konstrukcijos (konstrukciją sudaro daugiau nei vienas elementas) ir statiniai (visas statinio konstruktyvas).

Statinio statybai naudojami statybos produktai atitiks jo techninėse specifikacijose (standartuose, techniniuose liudijimuose) pateiktus statybos produktų degumo ir atsparumo ugniai techninius reikalavimus. Statybos produktų atitiktį techninėse specifikacijose nustatytiems reikalavimams tiekėjas patvirtina raštu. Nesant anksčiau minėtų duomenų, prieš naudojant statybos produktus, atitinkami parametrai turi būti nustatomi gaisriniais bandymais arba skaičiuojant (esant normatyviniam pagrindui).

2.8. Konstrukcijų ir konstrukcinių elementų atsparumas ugniai ir jo užtikrinimo būdai

Laikančiųjų konstrukcijų atsparumas ugniai laikomas patenkinamu, jei tam tikrų jos elementų atsparumas ugniai atitinka nustatytą ir yra vienodas, o mazgai nemažina laikančiųjų konstrukcijų atsparumo ugniai. Atkreipiamas dėmesys į netiesioginį gaisro poveikį, kurį sukelia šiluminio plėtimosi pasekmės: konstrukcijos elementų deformacijos ir (arba) suirimas.

Konstrukcijų, užtikrinančių užtvartos pastovumą, taip pat konstrukcijų, į kurias užtvarta remiasi, tvirtinimo tarp jų mazgų atsparumas ugniai pagal gebą R turi būti ne mažesnis už reikalaujamą priešgaisrinės užtvartos užtvėriančios dalies atsparumą ugniai.

Statinio laikančiųjų gelžbetoninių konstrukcijų atsparumas ugniai užtikrinamas pakankamu normatyviniu apsauginiu sluoksniu iki armatūros. Metalinių konstrukcijų atsparumas ugniai užtikrinamas konstrukcinėmis apsaugos priemonėmis įrengiant konstrukcijas paslėptai (konstrukcijos aptaisomos gipso, tinko, mūro bei kitomis nedegiomis medžiagomis), atviroms metalinėms konstrukcijoms naudojama atsparumą ugniai didinančias dangas (dažus, lakus ar kitas apsaugos priemones).

Reikalaujamas konstrukcijų atsparumas ugniai pateiktas statinio atsparumo ugniai laipsnio, gaisro apkrovos kategorijos, statinio konstrukcijų gaisrinio pavojeingumo klasės aprašyme.

2.9. Konstrukcijų ir medžiagų degumo klasės

Konstrukcijų degumo klasės

Konstrukcijų elementas	Degumo klasės
Gaisrinių skyrių atskyrimo sienos ir perdangos	A2–s3, d2

Pastatų stogai atitiks ne žemesnės kaip F_{ROOF} (t1) klasės reikalavimus, bei stogo fragmentas tenkinantis REI 60 ir Broof (t1) degumo klasės reikalavimus, pagal LST EN 13501-5 „Statybos gaminių ir statinio elementų klasifikavimas pagal atsparumą ugniai. 5 dalis. Klasifikavimas pagal stogų išorinio ugnies veikimo bandymų duomenis“.

2.10. Statinio(-ų) garsinių skyrių skaičius

Pastatai projektuojami kaip trys gaisriniai skyriai, kurių ploto skaičiavimai pateikiami skaičiavimų dalyje.

ST1-24-235-MKČ-TP-GS.AR	Lapas	Lapų	Laida
	5	14	0

2.11. Stacionariosios gaisrų gesinimo (aušinimo) sistemos

Pagal „Stacionariųjų gaisrų gesinimo sistemų projektavimo ir įrengimo taisyklės“ reikalavimus stacionari gaisrų gesinimo sistema neprojektuojama. Kultūros paskirties pastate nebus daugiau kaip 5 000 žmonių.

2.12. Statinio vidaus gaisrinio vandentiekio sistemos

Pagal „Statinių vidaus gaisrinio vandentiekio sistemų projektavimo ir įrengimo taisyklės“ vidaus gaisrų gesinimo sistema neprojektuojama. Gaisrinių skyrių tūris neviršija 5 000 m³.

2.13. Gaisro aptikimo ir signalizavimo sistemos

Gaisro židinio aptikimui ir žmonių saugai pastatuose užtikrinti numatoma **A-tipo** (adresinė) gaisro aptikimo ir signalizavimo sistema. Gaisriniai dūmų signalizatoriai parenkami pagal jų technines charakteristikas, patalpų klimatinės, mechaninės, elektromagnetinės ir kitas sąlygas (veiksnius), esančias jų įrengimo vietose ir LST EN 54 standartų reikalavimus ir turi būti be defektų.

Pastato viduje ranka valdomi pavojaus signalizavimo įtaisai įrengiami 1,5 m aukštyje nuo grindų ant sienų po vieną kiekvieno aukšto laiptinių aikštelėse, evakuacijos keliuose (koridoriuose, praeigose, ir t. t.), o prireikus – atskirose patalpose. Atstumas iki artimiausio rankinio gaisrinio signalizatoriaus bus ne didesnis kaip 30 m.

Vienu metu gaisro aptikimo signalizavimo sistema (toliau – GAS) atliks perspėjamo funkciją tose pastato patalpose, kuriose yra žmonių. Numatomas garsinis žmonių perspėjimas pastate (skambutis, tonuotas signalas). Garsinio perspėjimo priemonės įjungiamos centralizuoto GAS sistemos pulto pagalba, gavus signalą nuo gaisro jutiklio.

Gaisro aptikimo ir signalizavimo sistema informuos kitoms sistemos apie:

- signalų apie gaisrą, gedimą automatinį formavimą ir perdavimą budėtojams;
- oro kondicionavimo, pritekamosios ir ištraukiamosios ventiliacijos ventiliatorių išjungimą;
- automatinių durų atidarymą;
- kitoms priešgaisrinėms inžinerinėms sistemoms.

Garso ir šviesos signalai apie gaisrą savo tonu ir spalva skirsis nuo signalų apie gedimą. Leistinas garso lygis nebus žemesnis kaip 65 dB ir ne aukštesnis kaip 120 dB.

Priešgaisrinė gelbėjimo tarnyba apie gaisrą bus informuojama telefonu.

Gaisrinės signalizacijos ir gaisrinės automatikos skydų gaisro ir gedimų signalai per apsauginės signalizacijos centralės modemą perduodami į centralizuotą stebėjimo pultą. Centralizuotas stebėjimo pulta įrengiamas įmonių, įstaigų ir organizacijų patalpose, kuriose visą parą budintis personalas registruoja GAS sistemų gaisro ir gedimo signalus ir apie gaisrą GAS kontroliuojamose patalpose informuoja priešgaisrinę gelbėjimo tarnybą.

2.14. Gaisrui, sprogimui pavojingų, kitų specifinių patalpų vėdinimas

Pastatuose sprogimo atžvilgiu pavojingos zonos nesusidaro. Specialūs reikalavimai patalpų vėdinimui nekeliami, detalūs sprendiniai pateikiami Šildymo – vėdinimo projekto dalyje.

2.15. Dūmų šalinimo sistemos ir jų tipų parinkimas

Vadovaujantis „Dūmų ir šilumos valdymo sistemų projektavimo ir įrengimo taisyklėmis“, patvirtintomis dūmų ir šilumos šalinimo sistemos pastatuose neprojektuojamos.

Projektuojamose patalpose nenumatoma masinių žmonių susirinkimo vietų (50 žmonių (ir daugiau) buvimas).

Vėdinimo sistemos:

Priešgaisrines užtvaras kertančių ar kitaip jungiančių ortakių atsparumas ugniai yra parinktas pagal teisės aktų reikalavimus, nesumažinant priešgaisrinėms užtvaroms keliamų atsparumo ugniai reikalavimų. Priešgaisrinės sklendės tvirtinamos pertvaroje arba iš bet kurios pertvaros pusės taip, kad ortakio (nuo pertvaros iki sklendės) atsparumas ugniai liktų ne mažesnis kaip pertvaros.

Bendrosios apykaitos ortakių tranzitinėse dalyse, kolektoriuose, vėdinimo sistemose ortakiai, numatomi iš A1 degumo klasės produktų.

Kiti ortakiai gali būti projektuojami iš ne žemesnės kaip C–s2, d1 degumo klasės statybos produktų.

ST1-24-235-MKČ-TP-GS.AR	Lapas	Lapų	Laida
	6	14	0

Administracinės paskirties patalpose gali būti nenormuojamo atsparumo ugniai tranzitiniai ortakiai iš ne žemesnės kaip A2-s1, d0 degumo klasės statybos produktų, tačiau kiekvienoje susikirtimo su priešgaisrine užtvara vietoje turi būti įrengiamos priešgaisrinės sklendės.

Virtuvių ir kitų patalpų ortakiai ir kanalai, kuriuose gali kauptis degiosios dujos arba kondensuotis degiosios medžiagos, turi būti ne mažesnio kaip 0,005 nuolydžio oro judėjimo kryptimi, ne žemesnės kaip A2– s1, d0 degumo klasės ir ne mažesnio kaip EI 60 atsparumo ugniai. Turi būti numatyta galimybė valyti ortakius ir kanalus.

Taisyklės kieto kurio įrenginiams

Kietojo kuro įrenginiams naudojami statybos produktai iš ne žemesnės kaip A2-s1, d0 degumo produktų. Degimo produktai iš šildymo įrenginio šalinami per vertikalų dūmtraukį, kuris gali būti pasviręs nuo vertikalios krypties ne didesniu kaip 45° kampu, o viršutinės dalies nuokrypis horizontalia kryptimi – ne didesnis kaip 1 m. Dūmtraukis, įrengiamas pastato išorinėse lauko atitvarinėse konstrukcijose, draudžiama šiltinti statybos produktais, kurių degumo klasė žemesnė kaip A2-s1, d0. Prie vieno dūmtraukio galima prijungti ne daugiau kaip du tame pačiame statinio aukšte esančius šildymo įrenginius. Draudžiama degimo produktus šalinti per dūmtraukius, prie kurių prijungti dujiniai šildymo įrenginiai. Dūmtraukiai įrengiami vadovaujantis gamintojo pateikta technine informacija arba bus pilnavidurių plytų. Mūrai naudojami karščiui atsparūs skiediniai, o dūmtraukio sienelės storis ne mažesnis kaip 120 mm. Pilnavidurių plytų, išskyrus molio, dūmtraukiuose privaloma įrengti įdėklus (pamušalus). Pastate numatomas iki 20 kW galingumo šildymo įrenginys su degimo metu uždaroma pakura, todėl dūmtraukio skerspjūvis bus:

jei apvalaus, dūmtraukio skersmuo – 125 mm;

jei stačiakampis, dūmtraukio minimalus skerspjūvio plotas – 0,012 m².


Dūmtraukio viršus, skaičiuojamas pagal aukščiausią stogą arba to paties ar priblokuoto statinio stogą, esantį mažesniu kaip 3 m atstumu nuo dūmtraukio, kaip parodyta paveiksle. Bus:

-ne žemiau kaip 1 m virš plokščio stogo;

-ne žemiau kaip stogo parapetas, jeigu atstumas tarp dūmtraukio ir stogo parapeto yra nuo 1,5 iki 3 m;

-ne žemiau kaip 1 m virš varstomo lango, jeigu atstumas horizontalioje projekcijoje nuo dūmtraukio iki lango yra 3 m arba mažesnis;

-statiniuose, stogai priskiriami $F_{\text{ROOF}}(t_1)$ degumo klasei, dūmtraukio viršus numatomas 0,5 m aukščiau stogo, nei parodyta paveiksle.

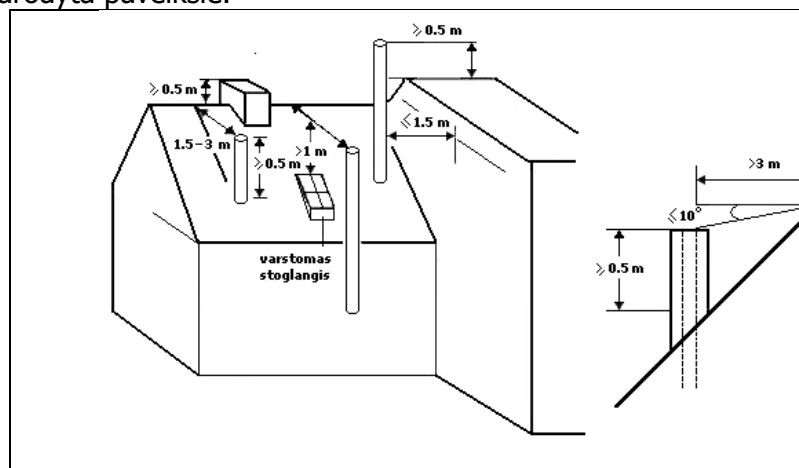

Paveikslas Nr. 2. Dūmtraukių išdėstymo principas

Nuo neizoliuoto keraminio, ketaus, betoninio ir metalinio jungiamojo dūmtakio sienelių išlaikomi ne mažesni kaip 500 mm atstumas iki statinio konstrukcijų, kurių degumo klasė mažesnė kaip A2-s1, d0, ir kitų degių medžiagų. Nuo keraminio, ketaus, betoninio ir metalinio jungiamojo dūmtakio išorinių paviršių, izoliuotų ne mažesnio kaip 50 mm storio, ne žemesnės kaip A1 degumo klasės statybos produktais, turinčiais maksimalią eksploatavimo temperatūrą, ne žemesnę kaip 600 °C, išlaikomi ne mažesni kaip 250 mm atstumas iki statinio konstrukcijų, kurių degumo klasė mažesnė kaip A2-s1, d0, ir kitų degių medžiagų. Atstumas nuo dūmtraukio sienelės išorinio paviršiaus iki statinio konstrukcijų, kurių degumo klasė žemesnė kaip A2-s1, d0, ir kitų degių medžiagų (išskyrus ne žemesnės kaip D_{FL} degumo klasės grindų dangas) ne mažesnis kaip:

-250 mm;

-150 mm – iki žemesnės kaip A2–s1, d0 degumo klasės statinio konstrukcijų, per visą konstrukcijos storį apsaugotų A2–s1, d0 degumo klasės karščiui atspariais statybos produktais, kurių šilumos laidumas ne didesnis kaip 0,065 W/m·K.

Atstumas nuo pakuros iki priešais esančios bet kokio degumo statinio konstrukcijos ir kitų degių medžiagų ne mažesnis kaip 1250 mm.

Žemesnės kaip A2_{FL} degumo klasės grindys po šildymo įrenginio pakuros durelėmis ne mažesniame kaip 700 × 500 mm plote uždengtos ne mažesnės kaip A2–s1, d0 degumo klasės statybos produktais. Grindų priešais šildymo įrenginio pakurą apsaugos ilgis į abi puses po 150 mm didesnis už pakuros angos plotį.

Atstumas nuo grindų iki pakuros durelių, pelenų rinktuvų ar dujų kaitos kanalo dugno ne mažesnis kaip 210 mm, jeigu perdanga arba grindys yra žemesnės kaip A2_{FL} degumo klasės. Leidžiama pakuros dureles, pelenų rinktuvą ar dujų kaitos kanalo dugną įrengti grindų lygyje, kai perdanga arba grindys yra ne žemesnės kaip A2_{FL} degumo klasės.

Žemesnės kaip A2_{FL} degumo klasės grindis po šildymo įrenginiu, kurio kojelės žemesnės kaip 100 mm, reikia apsaugoti ne žemesnės kaip A2–s1, d0 degumo klasės karščiui atspariais statybos produktais, kurių šiluminis laidumas ne didesnis kaip 0,065 W/m·K, o storis ne mažesnis kaip 12 mm. Minėta apsauga turi būti 150 mm didesnė už šildymo įrenginio išorinius matmenis.

2.16. Žmonių evakuacija gaisro metu, evakuacijos kelių ilgiai, pločiai, evakuacinių išėjimų skaičius

Žmonių saugumas evakuacijos keliuose užtikrinamas planinėmis, ergonominėmis, konstrukcinėmis, inžinerinėmis techninėmis ir organizacinėmis priemonėmis.

Evakuacijos keliai pastate užtikrina saugią žmonių evakuaciją (evakavimą) iš patalpų. Nustatant evakuacijos kelių apsaugą, užtikrinama saugi žmonių evakuacija (evakavimas), atsižvelgiant į evakuacijos kelių išeinančių patalpų paskirtį, evakuojamųjų skaičių, pastato atsparumo ugniai laipsnį, konstrukcijų gaisrinio pavojingumo klasę ir evakuacinių išėjimų iš aukšto ir pastato skaičių. Pagrindinių evakuacinių praėjimų plotis pakankamas, jie nesumuojami.

Evakuacijos durys projektuojamos atsidarančios evakuacijos kryptimi, išskyrus patalpas, kuriose vienu metu būna iki 15 žmonių. Užtikrinama, kad evakuacines duris būtų galima atidaryti iš patalpos vidaus, bet kuriuo paros metu (antipanikos užraktai ar pan.).

Visais atvejais evakavimo(si) kelių iš pastatų išorinės evakuacinės durys privalo turėti užraktus arba uždarymo mechanizmus, atidaromus iš vidaus.

Naudojant dvivėres evakuacinių išėjimų duris, atidaromos dalies – varčios plotis ne mažesnis kaip 1 200 mm. Dvivėrių durų pagrindinės varčios plotis ne mažesnis kaip 0,9 m.

Evakuacinių išėjimų durų spygnos ne aukščiau kaip 1 000 mm nuo grindų, o rankenos – ne aukščiau kaip 1 100 mm.

Suprojektuoti evakuaciniai išėjimai iš patalpų projektuojami atitolę vienas nuo kito didesniu atstumu (Δ) tarp labiausiai nutolusių išėjimų nustatomų pagal formulę:

$$\Delta \geq 1,5 \sqrt{P}, \text{ kur } P - \text{patalpos perimetras.}$$

Evakuacijos keliuose grindys bus lygios, o slenksčia tik durų angose. Leidžiamas grindų aukščių skirtumas – ne mažesnis kaip 45 cm, įrengiant ne mažiau kaip 3 pakopas. Evakuacijos keliuose grindų nuolydis leidžiamas ne didesnis kaip 1:6.

Evakuacijos keliuose nebus jokios įrangos, išdėstytos žemiau kaip 2,0 m, dujotiekio ir karšto vandens vamzdinių, sieninių spintų, išskyrus inžinerinių sistemų ir gaisrinių čiaupų spintas.

Evakuaciniai išėjimai, kai pro juos evakuojama(si) iš visuomeninės paskirties patalpų numatomi ne siauresni kaip:

- 0,8 m – 15 ir mažiau žmonių;
- 0,9 m – nuo 16 iki 50 žmonių.

Visuomeniniuose statiniuose laiptų plotis numatomas ne mažesnis kaip 1,2 m. Laiptų nuolydis evakavimo(si) keliuose numatomas ne didesnis kaip 1:1, pakopų aukštis – ne didesnis kaip 22 cm, pakopų plotis – ne mažesnis kaip 25 cm.

Pastatuose įrengiamus 2 tipo laiptus nuo besiribojančių koridorių ir kitų patalpų leidžiama neatskirti priešgaisrinėmis atitvaromis, kai gaisrinio skyriaus aukščiausio aukšto grindų altitudė neviršija 9 m, o bet kurio aukšto plotas – ne didesnis kaip 300 kv. m.

Evakavimo(si) kelių ilgių patalpose iki evakuacinio išėjimo reikalavimai

Patalpos paskirtis	Aukšto altitudė, matuojama nuo žemės paviršiaus altitudės, A (m)	Atstumas (m), kai patalpos tūris, V (tūkst. kub. m)
		$V \leq 5$
Visuomeninės patalpos	6 A 0	30

Evakavimo(si) kelių atstumų reikalavimai

Aukšto altitudė, matuojama nuo žemės paviršiaus altitudės, A (m)	Atstumas (m), kai evakuojamų žmonių srauto tankis, D (žm./kv. m)
	$2 \leq D$
Iš patalpų tarp laiptinių arba išėjimų į lauką	
6 A 0	60
Iš patalpų į aklinį koridorių arba holą	
6 A 0	30

Iš pirmo aukšto patalpų evakuacija numatoma tiesiai į lauką arba per gretimą patalpą į lauką.

Evakuacija iš mansardos numatoma 2 tipo laiptais.

Detalus evakuacijos planas pateikiamas brėžinyje.

Projektuojamo pastato visuose aukštuose prie kiekvieno evakuacinio išėjimo numatomas žmonių evakavimo planas. Jo simboliai ir tekstas turi būti matomi iš ne mažesnio kaip 1 m atstumo.

2.17. Gaisro plitimo ribojimas konstrukcijomis ar tarpkonstrukcinėmis tuštumomis

Projektuojamo pastato konstrukcijos projektuojamos be tuštumų, todėl gaisro plitimas konstrukcijomis ar tarpkonstrukcinėmis tuštumomis yra negalimas.

2.18. Gaisro ir degimo produktų sklidimo ribojimas statinyje

Gaisro plitimas statiniuose ribojamas: degančio ploto, degimo intensyvumo ir trukmės mažinimo priemonėmis.

Sprogių patalpų pastate nenumatoma.

Kitos paskirties patalpos (techninės, archyvo ir kt.) nuo kultūros paskirties patalpų atskiriamos REI/EI 45 atsparumo ugniai priešgaisrinėmis atitvaromis, REI 45 perdanga, bei EW 30-C0 priešgaisrinėmis durimis. Sandarinimo priemonės ne žemesnio kaip EI 45 atsparumo ugniai.

Vietose, kur neišlaikomi minimalūs priešgaisriniai atstumai, projektuojama REI 30 atsparumo ugniai siena, langai priešgaisriniai EW 20. Sandarinimui naudojamos priemonės ne mažesnio kaip EI 30 atsparumo ugniai. Stogo fragmentas tenkinantis REI 60 ir Broof (t1) degumo klasės reikalavimus. Sandarinimui naudojamos priemonės ne mažesnio kaip EI 60 atsparumo ugniai.

Projekte numatomas degimo produktų plitimo ribojimas bendrosios apykaitos, šildymo oru ir kondicionavimo sistemų ortakiais, įrengiant angose bei ortakiuose, kertančiuose perdangas, sienas ir priešgaisrines pertvaras kurių atsparumas ugniai:

-EI 60, kai priešgaisrinės užtvaros atsparumas ugniai ne mažesnis kaip 60 minučių;

-EI 30, kai priešgaisrinės užtvaros atsparumas ugniai ne mažiau kaip 45 min;

Kitais atvejais ugnies vožtuvo atsparumas ugniai numatomas toks pat kaip ir ortakio, kuriam jis skirtas, bet ne mažesnis kaip EI 15.

Ugnies vožtuvus reikia tvirtinti pertvaroje arba iš bet kurios pertvaros pusės taip, kad ortakio (nuo pertvaros iki vožtuvo) atsparumas ugniai liktų ne mažesnis kaip pertvaros.

Priešgaisrinių sienų, pertvarų nenumatoma kirsti kanalais, šachtomis ir degių dujų, dulkių, dulkių bei oro mišinių, skysčių ir kitų medžiagų transportavimo vamzdiniais.

Gaisro plitimas gali būti ribojamas žemesnės degumo klasės statybos produktus, naudojamus statinio konstrukcijoms (išorinėms ir vidinėms), dengiant mažesnio gaisrinio pavojaus statybos produktais.

Angos vamzdžiams, ortakiams, elektros kabeliams kertant priešgaisrines pertvaras, sienas, perdangas, sandarinamos, užtaisomos užpildu, kurio atsparumas ugniai yra ne žemesnis už pačios kertamos statybinės konstrukcijos atsparumą ugniai, naudojamos tik konkrečioms inžinerinėms sistemoms skirtos sandarinimo priemonės.

Jei statybos produktų gaisrinis pavojingumas yra mažinamas, panaudojant papildomas atsparumą ugniai didinančias ar degumo grupę aukštinančias dangas, minėtų dangų techniniuose reikalavimuose bus nurodytas jų keitimo arba atnaujinimo periodiškumas, atsižvelgiant į eksploataavimo sąlygas bei joms

netekus savo savybių, bus nedelsiant keičiamos arba atnaujinamos. Nenumatoma jas naudoti tose vietose, kur nėra galimybės jų periodiškai keisti arba atnaujinti.

Ugniai atsparių statybos produktų, naudojamų statybos produktų gaisriniam pavojingumui sumažinti, atitiktis normatyviniams reikalavimams bus įvertinta bandymais, skirtais statybos produktų gaisrinio pavojingumo grupėms nustatyti pagal atitinkamą standartą.

Ugniai atsparūs statybos produktai, naudojami statybinių konstrukcijų atsparumui ugniai padidinti, taip pat bus įvertinti bandymais.

Detalūs atskyrimo sprendiniai pateikiami brėžiniuose.

2.19. Angų užpildų priešgaisrinėse atitvarose parinkimas, jų atsparumas ugniai ir pagrindinės techninės charakteristikos

Gaisro metu angos priešgaisrinėse sienose ir pertvarose turi būti uždarytos.

Angų užpildų priešgaisrinėse užtvarose atsparumas ugniai

Priešgaisrinės užtvaros atsparumas ugniai	Durys, vartai, liukai, langai ir stoglangiai, užsklandos ^(2, 3, 4)	Angų, siūlių sandarinimo priemonės	Inžinerinių tinklų kanalų, šachtų ir priešgaisrinių sklendžių atsparumas ugniai ⁽⁶⁾	Nevarstomi langai ir stoglangiai, vitrinų, skaidrių pertvarų ir skaidrių atitvarų komplektai ⁽⁵⁾
30	EW 20–C3	EI 30	EI 30	EW 20
45	EW 30–C3	EI 45	EI 45	EW 30
60	EI2 30–C3	EI 60	EI 60	EI2 30

⁽¹⁾ Leidžiama angų užpildus įrengti nenormuojamo atsparumo ugniai statinių nelaikančiose vidinėse sienose, lauko sienose ir stoguose, išskyrus teisės aktuose nustatytus atvejus.

⁽²⁾ Durims, pro kurias evakuojasi ne daugiau kaip 5 žmonės, gali būti taikoma C0 klasė.

⁽³⁾ Durims, pro kurias evakuojasi ne daugiau kaip 15 žmonių, gali būti taikoma C1 klasė.

⁽⁴⁾ Priešgaisrinėse užtvarose įrengiamiems liukams ir liftų durims savaiminio uždarymo (C klasės) reikalavimai netaikomi. Langams, stoglangiams gali būti taikoma C0 klasė.

⁽⁵⁾ Vietoj EW klasės gali būti taikoma EI₂ klasė.

⁽⁶⁾ Angose ir ortakiuose, kertančiuose priešgaisrines užtvaras, priešgaisrinių sklendžių atsparumas ugniai parenkamas pagal „Vėdinimo sistemų gaisrinės saugos taisyklės“.

Nišos priešgaisrinėse užtvarose (įleidžiami elektros, gaisrinių čiaupų, šildymo kolektorių ar kt. skydeliai) neturi sumažinti priešgaisrinės užtvaros atsparumo ugniai.

Bendras angų plotas priešgaisrinėse užtvarose neviršija 25 % užtvaros ploto. Detalūs sprendimai pateikiami brėžiniuose.

2.20. Gaisro ir sprogimo prevencinės priemonės

Gaisro ir sprogimo prevencinės priemonės skirstomos į technines aktyvias ir pasyvas, kurios aprašomos atskiruose skyriuose bei projektuojamos atskirose projekto dalyse, bei organizacines, režiminio pobūdžio priemonės, kurios vykdomos vadovaujantis Bendrųjų gaisrinės saugos taisyklių, bei kitų statinio eksploatavimą užtikrinančių teisės aktų reikalavimais.

Iki statinio pripažinimo tinkamu naudoti bus:

- tolygiai išdėstytas reikiamas pirminių gaisro gesinimo priemonių kiekis;

- sukabinami visi informacijos ženklai, nurodantys gesintuvų vietas taip, kad iš bet kurios patalpos vietos (taško) gerai būtų matomas bent vienas kiekvienos rūšies ženklas.

Nešiojamieji gesintuvai patalpos išdėstomi tolygiai. Gesintuvus galima statyti lengvai prieinamose vietose, gaisrinių čiaupų spintelėse (kai jos pritaikytos tam) arba prie jų.

Jei patalpos plotas mažesnis kaip 50 m² (išskyrus gamybos ir sandėliavimo, taip pat techninės paskirties patalpas), gesintuvus galima laikyti bendro naudojimo koridoriuose ir vestibuluose.

Gesintuvų skaičius nustatomas pagal bendrą visų patalpų plotą, pateikiama lentelėje.

Eil. Nr.	Gesintuvų laikymo vieta	Skaičiuojamasis matavimo vienetas	Minimalus gesinimo medžiagos kiekis gesintuvuose (miltelių ar angliarūgštės – kilogramais, vandens ar putokšlio – vandens mišinio – litrais) 6 kg (I)
----------	-------------------------	-----------------------------------	---

1.	Kultūros paskirties patalpos	400 m ²	2
----	------------------------------	--------------------	---

Patalpose rekomenduojama numatyti 6 kg ABC tipo gesintuvus.

Gesintuvai patalpose išdėstomi tolygiai, bei paženklinami specialiais ženklais (lipdukais) nurodančiais gesintuvų laikymo vietą. Tiek patalpoje, tiek lauke gesintuvų laikymo vietą nurodantys užrašai bus gerai matomi, įrengti 2–2,5 m aukštyje nuo grindų ar žemės paviršiaus.

Gesintuvai bus:

- laikomi lengvai prieinamose ir matomose vietose, ne arčiau kaip per 1 m nuo šildymo prietaisų;
- kabinami ne aukščiau kaip per 1,5 m nuo grindų iki gesintuvo apačios ir taip, kad atidarytos patalpos durys netrukdytų jų paimti;
- statomi gaisrinių čiaupų spintelėse arba prie jų, gaisriniuose skyduose arba ant grindų, laikomi specialiose spintelėse, dėžėse ar stovuose;
- laikomi taip, kad būtų matyti užrašai.

Prevencinės priemonės:

- Privažiavimo keliai ir priėjimai prie gaisrinio inventoriaus, gaisrinių hidrantų ir pan. bus laisvi, tvarkingi ir tamsiu paros metu apšviesti.
 - Atstumas nuo elektros šviestuvų iki saugomų degių medžiagų ne mažesnis kaip 0,5 m.
 - Pastate prie kiekvieno išėjimo į lauką numatomi evakuaciniai planai.
- Statinyje, žmonių evakavimo planas bus pakabintas, gerai matomoje vietoje, prie kiekvieno įėjimo ir (ar) išėjimo. Žmonių evakavimo planas, jo simboliai ir tekstas bus matomi iš ne mažesnio kaip 1 m atstumo.

2.21. Numatomos gaisrų (avarijų) likvidavimo priemonės

Objektai nėra priskiriami prie ypatingos svarbos objektų, kuriuose gali būti saugomos ypač kenksmingos ar kitaip pavojingos medžiagos viršijant leistinus ribinius kiekius, todėl kilęs incidentas gali būti pavojingas lokaliai, gretimų teritorijų apsaugai nepadarant esminių nuostolių. Incidento likvidavimui pakanka valstybinės priešgaisrinės gelbėjimo tarnybos pajėgų.

2.22. Žaibosaugos sistemos

Žaibosauga įrengiama pagal STR 2.01.06:2009 „Statinio apsauga nuo žaibo. Išorinė statinių apsauga nuo žaibo“.

Žaibo ėmikliai ant statinio gali būti įrengti, jei statinio stogas yra iš B_{ROOF} (t1) degumo klasės stogo dangos – tiesiogiai ant stogo paviršiaus, kitu atveju įrengiami ne mažesniu kaip 0,1 m atstumu nuo stogo dangos. Pavojingo kibirkščiavimo tikimybei sumažinti įžeminimo laidininkai tiesiami taip, kad tarp išlydžio taško ir žemės srovė pasklistų lygiagrečiuose srovės keliuose ir šių srovės kelių ilgis būtų apribotas iki minimumo. Minimalus atstumas nustatomas pagal LST EN 62305-3 reikalavimus.

Neizoliuoti įžeminimo laidininkai nuo saugomo statinio tiesiami tokiais būdais:

✓jeigu siena yra iš A1, A2, B, C degumo klasės statybos produktų, tai įžeminimo laidininkai tvirtinami prie sienos išorės arba sienoje;

✓jeigu siena yra iš D, E, F degumo klasės statybos produktų ir įžeminimo laidininkų pakilusi temperatūra sukelia jai pavojų, tai įžeminimo laidininkai tiesiami taip, kad atstumas tarp jų ir saugomo statinio būtų 0,1 m. Įžeminimo laidininkų tvirtinimo smeigės gali liestis su siena.

Negalima įžeminimo laidininkų tiesti vandens nutekėjimo stovuose. Įžeminimo laidininkai turi būti tiesiami didžiausiu galimu atstumu nuo durų ir langų. Minimalus atstumas nustatomas pagal LST EN 62305-3 reikalavimus, bet ne mažiau kaip 2 m. Kai negalima užtikrinti reikalingų atstumų, įžeminimo laidininkai tiesiami A1, A2 degumo klasės vamzdžiuose.

2.23. Fasadų apdailai ir šiltinimui naudojamų statybos produktų degumo klasės

Pastato konstrukcijoms ir jų apdailai numatoma naudoti tokius statybos produktus, kurie nedidintų statinio gaisrinio pavojingumo.

III atsparumo ugniai laipsnio pastatų lauko sienų apdailai ir apšiltinti iš lauko, įskaitant dvigubus (vėdinamus) fasadus, reikalavimai nekeliami.

2.24. Vidaus sienų, lubų ir grindų paviršiams įrengti naudojamų statybos produktų degumo klasės

Vidinių sienų, lubų ir grindų įrengti naudojami statybos produktai numatomi ne žemesnės degumo klasės kaip pateikiama lentelėje.

Patalpos	Konstrukcijos	statybos produktų degumo klasės ⁽¹⁾
Evakavimo(si) keliai (koridoriai, laiptinės, kitos patalpos ir pan.), kai jais evakuojasi iki 15 žmonių	sienos ir lubos	RN
	grindys	RN
Evakavimo(si) keliai (koridoriai, laiptinės, kitos patalpos ir pan.), kai jais evakuojama ar evakuojasi nuo 15 iki 50 žmonių	sienos ir lubos	RN
	grindys	RN
Patalpos, kuriose gali būti iki 15 žmonių	sienos ir lubos	RN
	grindys	RN
Patalpos, kuriose gali būti nuo 15 iki 50 žmonių	sienos ir lubos	RN
	grindys	RN
Techninės nišos, šachtos, taip pat erdvės virš kabamųjų lubų ar po dvigubomis grindimis ir pan.	sienos ir lubos	RN
	grindys	RN
Patalpos paslaugoms teikti ir buitiniams reikmėms	sienos ir lubos	B-s1, d0 ⁽¹⁾
	grindys	D _{FL} -s1

⁽¹⁾ Sienų paviršiai iki 15 proc. kiekvieno paviršiaus plokštumos ploto atskirai gali būti dengiami statybos produktais, kuriems degumo reikalavimai nekeliami.

RN – reikalavimai nekeliami.

2.25. Gaisro gesinimo ir gelbėjimo darbams skirtos priemonės

Galimo gaisro gesinimas pastate ir gelbėjimo darbai bus užtikrinami konstrukcinėmis, tūrinio suplanavimo, inžinerinėmis techninėmis ir organizacinėmis priemonėmis:

- gaisrų gesinimo ir gelbėjimo automobilių įvažiavimo ir privažiavimo prie objekto;
- pagerintų veiklos sąlygų ugniagesiams gelbėtojams sudarymas, jų judėjimo kelių pastato viduje priešdūminė apsauga;
- patalpų ir gaisro gesinimo planų paruošimas.

2.26. Reikalavimai elektros instaliacijai, elektros tiekimo patikimumo kategorija

Elektros laidų ir kabelių degumas patalpose⁽¹⁾

Statinių (pastatų ir patalpų) požymiai ir techniniai rodikliai	Elektros laidų ir kabelių klasė ne žemesnė kaip: pagal degumą, pagal dūmų susidarymą, pagal liepsnojančių dalelių ir (arba) dalelių susidarymą, pagal rūgštingumą
Evakavimo (-si) keliai (koridoriai, laiptinės, vestibuliai, fojė, holai ir pan.)	E _{ca}
Statinio vietos kur tiesiami kabeliai: šachtos, tuneliai, techninės nišos, erdvės virš kabamųjų lubų, po pakeliamomis grindimis ir pan.	E _{ca}

⁽¹⁾ Elektros laidų ir kabelių degumo reikalavimai keliami keičiamiesiems laidams ir/ar kabeliams.

Kabelių atsparumas ugniai ne mažesnis, nei įrenginio būtinojo veikimo trukmė gaisro metu ir pagal „Elektros linijų ir instaliacijos įrengimo taisyklės“ taisyklių nuostatas.

Angos elektros kabeliams kertant priešgaisrines pertvaras, sienas, sandarinamos, užtaisomos užpildu, kurio atsparumas ugniai yra ne žemesnis už pačios kertamos statybinės konstrukcijos atsparumą ugniai, naudojami tik tai komunikacijos rūšiai sandarinti skirtos priemonės naudojamos specialiai šiai inžinerinei komunikacijai skirtos sandarinimo sistemos.

Užsandinimui reikia naudoti A1 degumo klasės statybos produktus nesumažinant kertamos konstrukcijos atsparumo ugniai.

Elektros instaliacija priešgaisrinės saugos atžvilgiu bus įrengiama taip, kad:

- nesukeltų gaisro;
- aktyviai neskatinėtų gaisro;
- ribotų gaisro plitimą;
- kilus gaisrui, būtų galimybė imtis veiksmingų gaisro gesinimo priemonių ir atlikti gelbėjimo darbus.

2.27. Elektrotechninė įranga gaisrui, sprogimui pavojingose patalpose ar zonose, numatytos prevencinės priemonės, galimos avarinės situacijos, elektros energijos tiekimo rezervavimas

Numatomas I kategorijos elektros energijos tiekimo patikimumas.

Sistema	Kategorija
gaisro aptikimo ir signalizacijos sistemos	<i>baterija</i>
automatinių durų atidarymui	<i>baterija</i>

Elektros tiekimo kategorija įgyvendinama pastato viduje, naudojant ugniai atsparius kabelius centralizuotą arba decentralizuotą ARĮ, tiesiant atskirais kanalais, skirtingomis trasomis pagrindines ir rezervines maitinimo linijas, panaudojant akumuliatorines baterijas, elektros generatorius.

Gaisrinės saugos inžinerinių sistemų (gaisro aptikimo ir signalizavimo sistemos, avarinio-evakuacinio apšvietimo ir kt.) kabeliai bus apsaugoti nuo gaisro ir mechaninio pažeidimo. Tokių sistemų kabeliai nuo tiesioginio ugnies poveikio bus apsaugoti ne mažesnio kaip EI 60 atsparumo ugniai atitvarinėmis konstrukcijomis arba tam tikslui naudojami specialūs ugniai atsparūs kabeliai, kurie užtikrintų tokių sistemų darbą ne trumpiau kaip 60 min. gaisro metu.

2.28. Elektrotechninės įrangos ir elektros energijos tiekimo patikimumo užtikrinimas vartotojams, dirbantiems ekstremaliomis sąlygomis

Elektrotechninės įrangos ir elektros energijos tiekimas pastatuose nenumatomas.

2.29. Projektiniai sprendiniai, gaisro plitimo scenarijų taikymas ir jų vertinimo kriterijai, kiti gaisrinės saugos reikalavimų įgyvendinimo sprendiniai

Rengiamo projekto sprendiniai atitinka teisės aktų reikalavimus, todėl gaisro plitimo scenarijai bei kitų gaisrinės saugos įgyvendinimo sprendinių vertinimas neatliekamas.

III. PROJEKTINIUS SPRENDINIUS PAGRINDŽIANTYS SKAIČIAVIMAI

3.1. Gaisrinio skyriaus ploto skaičiavimai

Pastato maksimalus gaisrinio skyriaus plotas apskaičiuojamas remiantis „Gaisrinės saugos pagrindiniai reikalavimai“:

$$F_g = F_s \cdot G \cdot \cos(90K_H),$$

Čia: F_s – sąlyginis gaisrinio skyriaus plotas;

K_H – skaičiuojamojo aukščio koeficientas, $K_H = H/H_{abs}$;

H – aukštis nuo nešiojamųjų gaisrinių kopėčių pastatymo žemiausios paviršiaus altitudės iki pastato aukščiausio aukšto grindų altitudės, m ;

G – pastato gaisrinės saugos įvertinimo koeficientas. Mūsų atveju koeficientas lygus 1- bendruoju atveju;

H_{abs} – skaičiuojamoji altitudė priklausanti nuo pastato paskirties, m.

Paskirtis	F_g, m^2	F_s, m^2	G	H, m	H_{abs}, m
GS1 P.2.10	549,03	1 000	1,00	3,15	5
GS2 P.2.10	999,51	1 000	1,00	0,10	5
GS3 P.2.10	989,12	1 000	1,00	0,47	5

Faktinis gaisrinio skyriaus plotas neviršija maksimalaus leistino gaisrinio skyriaus ploto. Pastatai projektuojami kaip trys atskiri gaisriniai skyriai.

3.2. Gaisro apkrovos dydžio (gaisro apkrovos kategorijos) skaičiavimai

Pastatų gaisro apkrovos skaičiavimai neatliekami. Pastatai priskiriami III (trečio) atsparumo ugniai pastatams.

3.3. Konstrukcijų atsparumo ugniai skaičiavimai

Konstrukcijų atsparumas ugniai nustatomas normatyvinėmis vertėmis vertinant standartinę gaisro kreivę. Šioje projekto dalyje konstrukcijų atsparumo ugniai sumažinimo galimybė neanalizuojama.

ST1-24-235-MKČ-TP-GS.AR	Lapas	Lapy	Laida
	13	14	0

Detalūs konstrukcijų sprendiniai pateikiami konstrukcinėje projekto dalyje ir vertinamas jų atsparumo ugniai pakankamumas normatyviniu pagrindu.

3.4. Sprogimo ar gaisro pavojingumo kategorijos skaičiavimai

Sprogimo ir gaisro pavojingumo kategorijos skaičiavimai neatliekami, patalpoms nustatant pavojingumo kategorijas vadovaujantis normatyvinėmis vertėmis (pateikiama brėžiniuose).

3.5. Sprogimui ir gaisrui pavojingų zonų dydžių skaičiavimai

Detalūs sprogimo bei gaisro pavojingumo kategorijų bei sprogimui ir gaisrui pavojingų zonų dydžių skaičiavimai neatliekami, gaisro pavojingumo kategoriją nustatant visai patalpai tarp jos atitvarinių konstrukcijų, vadovaujantis normatyvinėmis vertėmis.

3.6. Dūmų šalinimo sistemos įrenginių būtinumas ir skaičiavimai

Pastate dūmų šalinimo sistema neprojektuojama.

3.8. Žmonių kitomis priemonėmis (automobilinių gaisrinių kopėčių privažiavimo keliai, jų pastatymo vietos, siekių diagramos) gelbėjimo galimybės ir skaičiavimai

Gaisrinių automobilių privažiavimo keliai pateikiami brėžiniuose. Automobilinių gaisrinių kopėčių privažiavimas nebūtinas, kadangi žmones galima gelbėti kilnojamosiomis, ištraukiamosiomis kopėčiomis, specialūs skaičiavimai neatliekami.

I. BENDROJI DALIS

Visi darbai, kurie gali būti pagrįstai laikomi būtinais tinkamam sistemų eksploatavimui turi būti privalomai atlikti nepriklausomai nuo to, ar jie yra parodyti brėžiniuose arba apibūdinti projekto dokumentuose ar ne.

Montavimo, paleidimo derinimo organizacija turi būti susipažinusi su šių sistemų darbams keliamais reikalavimais ir pilnai atsako už atliktų darbų kokybišką išpildymą.

Visa inžinerinė įranga turi būti montuojama pagal gamintojo rekomendacijas ir nurodymus, galinčius įtakoti gamintojo garantinius įsipareigojimus.

Priėmimas eksploatacijai

Statinyje pripažįstamas tinkamu naudoti remiantis statybos techninio reglamento STR 1.05.01:2017 „Statybą leidžiantys dokumentai. Statybos užbaigimas. Statybos sustabdymas. Savavališkos statybos padarinių šalinimas. Statybos pagal neteisėtai išduotą statybą leidžiantį dokumentą padarinių šalinimas“ nuostatomis.

II. REIKALAVIMAI STATYBOS DARBAMS

Atliekant darbus, turi būti laikomasi Lietuvoje galiojančių normų ir standartų. Tarptautinės elektrotechnikos komisijos (IEC), Europos elektrotechnikos normatyvų komiteto (CENELEC), Tarptautinės standartizacijos organizacijos (ISO) ir kiti normatyviniai dokumentai gali būti naudojami, jei tai neprieštarauja Lietuvoje galiojančioms normoms ir standartams.

III. REIKALAVIMAI STATYBOS PRODUKTAMS, ĮRENGINIAMS IR MONTAVIMO DARBAMS**1. Priešgaisriniai langai**

Priešgaisrinių langų montavimas atliekamas remiantis pateiktomis gamintojo rekomendacijomis.

Produktai turi atitikti LST EN 13501-2, LST EN 1634-1 serijos standartus.



2. Gaisro aptikimo ir signalizavimo sistemų

Dūmų ir šilumos detektoriai įrengiami palubėje. Atstumas nuo sienos iki detektorių turi būti ne mažesnis kaip 0,5 m. Kai detektoriai negali būti įrengiami ant lubų, jie įtaisomi ant sienų, sijų ir kolonų. Pastatuose su stoglangiais detektorius leidžiama kabinti po denginiais ant lynų. Kiekvienas detektorius turi būti tvirtinamas priemonėmis, užtikrinančiomis jų lygiagretumą su saugomos patalpos grindimis. Tuomet detektoriai turi būti įrengti ne didesniu kaip 0,4 m atstumu nuo lubų. Stoglangiai, kurių tūris, išmatuotas virš lubų lygio, viršija 10 kub. m, turi būti kontroliuojami detektoriais, nebent atstumas nuo lubų lygio iki stoglangio viršaus neviršija 0,3 m.

Dūmų ir šilumos detektorius būtina įrengti kiekviename lubų plote, kurį riboja statybinės konstrukcijos (sijos, plokščių briaunos ir pan.), išsikišančios iš lubų plokštumos 0,4 m ir daugiau. Jei lubose yra išsikišančių dalių, kurių aukštis nuo 0,08 iki 0,4 m, detektoriaus saugomas plotas sumažėja 25 proc.

Jei saugomoje patalpoje yra 0,75 m pločio lataų, išsienių technologinių aikštelių, vėdinimo ortakų, kitų aklinių konstrukcijų ar įrenginių, kurių apatinė dalis nutolusi nuo lubų daugiau kaip 0,4 m ir jie įrengti didesniame kaip 0,7 m aukštyje nuo grindų, papildomai po jais būtina įrengti gaisro detektorius.

Patalpose, kuriose yra kabamosios lubos, virš jų, tose vietose, kuriose gali kilti ir išplisti gaisras (prie perdangos, denginio erdvėje virš kabamųjų lubų ir po jomis (prie kabamųjų lubų, patalpoje), turi būti įrengiami gaisro detektoriai. Įrengus detektorių virš kabamųjų lubų, būtina išvesti šviesos signalą po kabamosiomis lubomis detektoriaus pastatymo vietoje ir numatyti galimybę detektoriaus techninei

0	2025	Statybą leidžiančiam dokumentui, statybai.		
LAIDA	IŠLEIDIMO DATA	LAIDOS STATUSAS. KEITIMO PRIEŽASTIS (JEI TAIKOMA)		
KVAL. PATV. DOK. NR.	 UAB "Metro architektūra" Kalvarijų g. 1, Vilnius, LT-09310 info@metroarchitektura.lt		STATINIO PROJEKTO PAVADINIMAS: M. K. Čiurlionio namų muziejaus - Pastato-Muziejaus (Un.Nr. 1594-0002-3056) rekonstravimo, Pastato-Muziejaus (Un.Nr. 1594-0002-3012) paprastojo remonto, Pastato-Muziejaus (Un.Nr. 1594-0002-3023) paprastojo remonto, Pastato-Muziejaus (Un.Nr. 1594-0002-3034) ir Pastato-Sandėlio (Un.Nr. 1594-0002-3089) apjungimo į vieną turtinį Pastato-Muziejaus vienetą atliekant kapitalinį remontą, M. K. Čiurlionio g. 35, Druskininkuose, projektas	
A 976	PV	M. Nemunienė		
	 MB „Gaisrinės saugos skydas“ Tel. +37065800822 info@gss.lt		GAISRINĖS SAUGOS TECHNINĖS SPECIFIKACIJOS	
41451	PDV	Ž. Sakalauskas		
TDP	UŽSAKOVAS: Nacionalinis M. K. Čiurlionio dailės muziejus		ST1-24-235-MKČ-TP-GS.TS	Laidos 0 Lapas 1 Lapų 6

priežiūrai. Leidžiama detektorių virš kabamųjų lubų neįrengti, jei erdvė tarp kabamųjų lubų ir perdangos ar denginio mažesnė kaip 0,4 m, neatsižvelgiant į statybos produktų, esančių toje erdvėje, degumo klasę, arba kai erdvėje virš kabamųjų lubų, neatsižvelgiant į atstumą nuo lubų iki perdangos, naudojami statybos produktai, kurių degumo klasė ne žemesnė kaip B-s1, d0, vamzdinių šilumos izoliacijos degumo klasė ne žemesnė kaip BL ir tiesiami nedegūs arba B 1 ca elektros kabeliai

Gaisro detektoriai parenkami ir naudojami pagal jų techninius duomenis, reglamentuotus galiojančiuose LST EN 54 serijos standartuose, ir gamintojo pateikiamų techninių dokumentų reikalavimus.

Gaisro aptikimo ir signalizavimo sistemos įrengiamos LST EN 54 serijos standartu ir „Gaisro aptikimo ir signalizavimo sistemų projektavimo ir įrengimo taisyklės“.

3. Statinio įrenginių procesų valdymas ir automatizacija

Pastato įrenginių automatizavimas atliekamas remiantis Lietuvos standartu LST EN 15232 „Energetinės pastatų charakteristikos. Pastato automatizavimas, įrenginių reguliavimo ir techninio valdymo rezultatai“.

Procesų valdymas ir automatizacijos sistemos projektuojamos ir įrengiamos remiantis galiojančiomis taisyklėmis: EIT „Elektros įrenginių įrengimo taisyklės“; „Galios elektros įrenginių įrengimo taisyklės“; LST EN 61800-3 „Reguliuojamojo greičio elektrinių galios pavarų sistemos“. 3 dalis. „Elektromagnetinio suderinamumo reikalavimai ir specialieji bandymo metodai“, LST EN 15232 „Energetinės pastatų charakteristikos. Pastato automatizavimo, įrenginių reguliavimo ir techninio valdymo rezultatai“.

Suveikus priešgaisriniam signalizacijos davikliams ar paspaudus vieną gaisro pavojaus mygtuką, ar paleidus gesinimą vandeniu iš gaisrinio čiaupo perduodamas signalas į gaisrinę centrą. Po signalo patikrinimo, ar automatiškai po 60 s.

Į gaisrinę centrą taip pat turi būti perduodami signalai esant sistemų gedimui (užstrigo sklendė, dingo elektros maitinimas, ir kt.).

Produktai turi atitikti: LST EN 61800-3, LST EN 15232 serijos standartus.

4. Elektrotechninė projekto sistemos

Elektrotechninės dalies sistemos projektuojamos ir įrengiamos remiantis galiojančiomis taisyklėmis: „Elektros įrenginių įrengimo bendrosios taisyklės“, „Elektros linijų ir instaliacijos įrengimo taisyklės“, „Elektros įrenginių rėlinės apsaugos ir automatikos įrengimo taisyklės“, „specialiųjų patalpų ir technologinių procesų elektros įrenginių įrengimo taisyklės“, „Skirstyklų ir pastorių elektros įrenginių įrengimo taisyklės“, „Dėl apšvietimo elektros įrenginių įrengimo taisyklių patvirtinimo“.

Nedegūs kabeliai. Ten kur gaisro kilimo momento žmonių ir įrenginių saugumui būtinas kabelio veikimas nustatytą laiką, naudojami atsparius ugniai kabeliai, atitinkantys LST EN 13501 serijos standartų reikalavimus.

5. Žaibosauga

Žaibosauga įrengiama pagal STR 2.01.06:2009 „Statinio apsauga nuo žaibo. Išorinė statinių apsauga nuo žaibo“.

Žaibo ėmikliai ant statinio gali būti įrengti, jei statinio stogas yra iš B_{ROOF} (t1) degumo klasės stogo dangos – tiesiogiai ant stogo paviršiaus, kitu atveju įrengiami ne mažesniu kaip 0,1 m atstumu nuo stogo dangos. Pavoingo kibirkščiavimo tikimybei sumažinti įžeminimo laidininkai tiesiami taip, kad tarp išlydžio taško ir žemės srovė pasklistų lygiagrečiuose srovės keliuose ir šių srovės kelių ilgis būtų apribotas iki minimumo. Minimalus atstumas nustatomas pagal LST EN 62305-3 reikalavimus.

Neizoliuoti įžeminimo laidininkai nuo saugomo statinio tiesiami tokiais būdais:

✓ jeigu siena yra iš A1, A2, B, C degumo klasės statybos produktų, tai įžeminimo laidininkai tvirtinami prie sienos išorės arba sienoje;

✓ jeigu siena yra iš D, E, F degumo klasės statybos produktų ir įžeminimo laidininkų pakilusi temperatūra sukelia jai pavojų, tai įžeminimo laidininkai tiesiami taip, kad atstumas tarp jų ir saugomo statinio būtų 0,1 m. Įžeminimo laidininkų tvirtinimo smeigės gali liestis su siena.

Negalima įžeminimo laidininkų tiesti vandens nutekėjimo stovuose. Įžeminimo laidininkai turi būti tiesiami didžiausiu galimu atstumu nuo durų ir langų. Minimalus atstumas nustatomas pagal LST EN 62305-3 reikalavimus, bet ne mažiau kaip 2 m. Kai negalima užtikrinti reikalaujamų atstumų, įžeminimo laidininkai tiesiami A1, A2 degumo klasės vamzdžiuose.

6. Automatinis rezervinio maitinimo įjungimo skydas

Automatinio rezervo įjungimo skydas naudojamas nepertraukiamam kintamosios trifazės (380V) įtampos, iki 125 A srovės vartotojų maitinimui. Skydo veikimas turi būti yra pagrįstas tuo, kad jis turi turėti du įvadus, vienas iš kurių yra pagrindinis, o kitas rezervinis. Pagrindinio įvado kontrolei naudojama įtampos dingimo, fazių sekos ir kiti prietaisai. Normali skydo būseną yra tuomet, kai įtampa paduodama į abu įvadus. Pradingus bent vienai iš pagrindinio įvado fazių, automatiškai yra įjungiamas rezervinis įvadas. Perjungimo procesas trunka apie 1s. Skydas montuojamas pagal užsakovo pateiktą principinę elektros schemą ir naudojamas uždaroje patalpoje. Apsaugos laipsnis IP30. Priklausomai nuo montuojamų aparatų tipo ir kiekio, parenkami skydo gabaritiniai matmenys. Apsaugos laipsnis nuo IP30 iki IP54 – priklausomai nuo patalpos, kurioje jie montuojami, (kategorijos).

7. Šildymo, vėdinimo ir oro kondicionavimo, dūmų šalinimas

Vėdinimas:

Šildymo, vėdinimo ir oro kondicionavimo dalies sistemų projektavimas ir įrengimas vykdoma remiantis galiojančiais: Vėdinimo sistemų gaisrinės saugos taisyklės, 2013-10-04 įsakymas Nr. 1-250 (Žin., 2013, Nr. 106-5265); Šildymo vėdinimo ir oro kondicionavimo sistemų projektavimas ir įrengimas atliekamas remiantis STR 2.09.02:2005.

Produktai turi atitikti: LST EN 12101, LST EN 13501 serijos standartų reikalavimus.

Ugnies vožtuvai:

Visi dūmų šalinimo ugnies vožtuvai kurie atidaromas elektros pavara. turi atitikti LST EN 1366-2, LST EN 13501-3 serijos standartus ir Dūmų ir šilumos valdymo sistemų projektavimo ir įrengimo taisyklės, 2013-10-04 įsakymas Nr. 1-249 (Žin., 2013, Nr. 106-5264));

Ugnies vožtuvų gamybai turi būti naudojamos tik sertifikuotos ir turinčios atitikties deklaracijas medžiagos.


Angose ir ortakiuose, kertančiuose priešgaisrines užtvartas priešgaisrinių sklendžių atsparumas ugniai turi būti:


- ✓ EI 60, kai priešgaisrinės užtvartos atsparumas ugniai ne mažesnis kaip 60 minučių;
- ✓ EI 30, kai priešgaisrinės užtvartos atsparumas ugniai ne mažesnis kaip 45 minutės;
- ✓ EI 15, kai priešgaisrinės užtvartos atsparumas ugniai ne mažesnis kaip 15 minučių.

Kitais atvejais priešgaisrinės sklendės atsparumas ugniai turi būti toks pat, kaip ir ortakio, kuriam jis skirtas, bet ne mažesnis kaip EI 15.

EI 60 atsparumo ugniai ugnies vožtuvai įrengiami gaisrinių skyrių sienose visais atvejais turi būti elektromechaniniai.

Priešgaisrines užtvartas kertančių ar kitaip jungiančių ortakių atsparumas ugniai turi būti parenkamas pagal teisės aktų reikalavimus, nesumažinant priešgaisrinėms užtvartoms keliamų atsparumo ugniai reikalavimų. Ortakiai ir priešgaisrinės sklendės įrengiami pagal paveikslė pateiktus pavyzdžius.

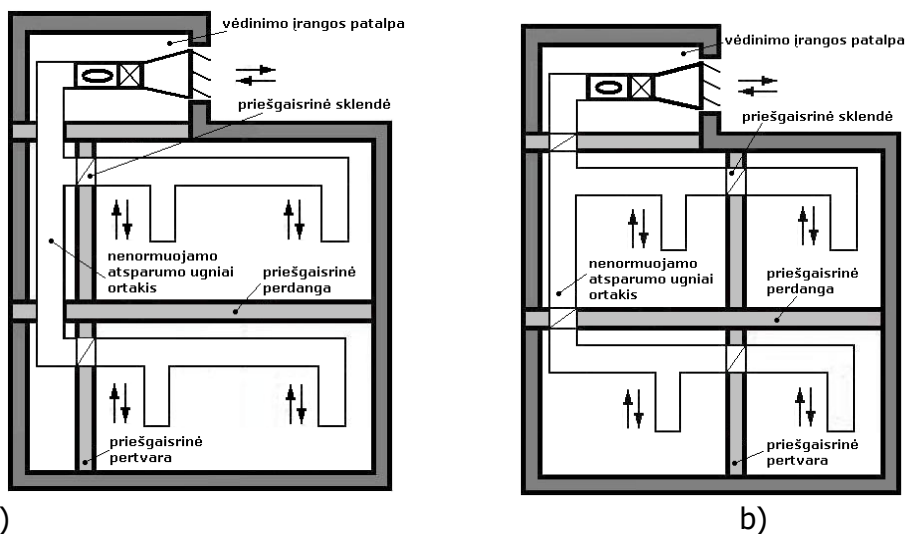

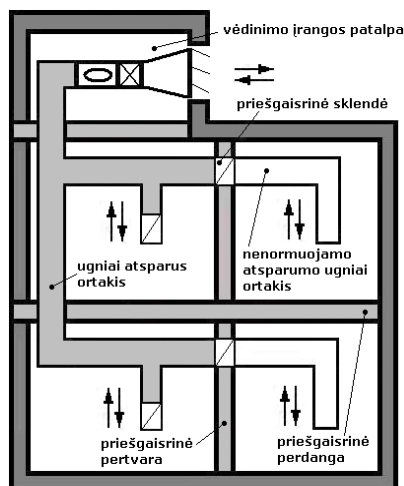

c)

Ortakių ir priešgaisrinių sklendžių įrengimo pavyzdžiai: a) ir b) priešgaisrinės sklendės įrengiamos priešgaisrinėse užtvarese ir nenormuojamo atsparumo ugniai ortakiuose; c) priešgaisrinės sklendės įrengiamos ugniai atspariuose ortakiuose ir priešgaisrinėse užtvarese.

Priešgaisrinės sklendės turi atitikti: LST EN 15650:2010(D) bei techninė specifikacija pagal produkto paskirtį LST EN 1366-2.

Ugniai atsparūs ortakiai:

Ortakis – takas orui tiekti ar išleisti. Ugniai atspariu ortakiu oras tiekiamas įvairioms pastato patalpoms. Galimas ir viršslėgio ortakis. Ortakiai numatomi suformuoti iš A1 degumo klasės statybos produktų bendrosios apykaitos ortakių tranzitinėse dalyse, kolektoriuose, oro kondicionavimo, šildymo oru sistemose.

Tranzitiniai ortakiai, esantys už aptarnaujamo aukšto, ar patalpos, atskirtos priešgaisrinėmis atitvaromis, projektuojami ne žemesnio kaip EI 30 atsparumo ugniai arba **atskiriami ugnies vožtuvais atsižvelgiant į kertamos sienos atsparumą ugniai**. Tranzitinių ortakių ir sienų, perdangų, pertvarų susikirtimo vietas (susidariusias angas) būtina užpildyti statybos produktais (priešgaisrinėmis sistemomis), nesumažinant kertamos konstrukcijos normuojamo atsparumo ugniai. Ortakių izoliacijai naudojami ne žemesnės kaip A2-s1, d0 degumo klasės statybos produktai.

Priešdūminėse tiekiamosiose vėdinimo sistemose ortakiai įrengiami iš ne žemesnės kaip A2-s1, d0 degumo klasės statybos produktų, ne mažesnio kaip EI 30 atsparumo ugniai. Lauko oro imamosios angos įrengiamos ne arčiau kaip 5m nuo dūmų išmetimo angų. Tranzitinius ortakius (išskyrus tiekiamojo priešdūminio vėdinimo) draudžiama tiesti laiptinėse. Angos aplink ortakį ar ugnies vožtuvą sandarinamos priešgaisrinio sandarinimo sistemomis užtikrinančiomis ne žemesnį ugniai atsparumą už kertamos priešgaisrinės pertvaros. **Ortakiai ne dūmų šalinimo sistemos dalis.**

Ugniai atsparūs ortakiai ir šachtos turi atitikti: LST EN 1366-1 ir LST EN 13501-3:2006+A1:2010.

8.Konstrukcijos, konstrukcinių elementai, priešgaisrinės užtvaros, vidaus sienos, lubos ir grindų paviršiai.

Projektuojant konstrukcijų ir jų elementus būtina vadovautis „Gaisrinės saugos pagrindiniai reikalavimai“. Konstrukcijų, elementų gaminiai turi atitikti LST EN 13501-2, LST EN 13501-1 LST EN 13501-3, LST 1364-4:, LST 1365-1, LST EN 1365-2, LST EN 1365-4, LST EN 1365-5, LST EN 1365-6. LST EN 1366-3, LST EN 1993-1-2 serijos standartus. Stogo danga LST EN 13501-5

Priešgaisriniai dažai (metalinėms konstrukcijoms)

Priešgaisriniai dažai tarpusavyje turi būti suderinami su antikorozone danga (gruntu) ir apdailos dažais. Draudžiama priešgaisrinius dažus naudoti tose vietose, kur nėra galimybės jų periodiškai keisti arba atnaujinti, o techninėje dokumentacijoje turi būti pateikiamas jų keitimo arba atnaujinimo periodiškumas.

Priešgaisrinės dažai, priemonės turi atitikti LST EN 13501-2.

Sandarinimo priemonės

Atsparum ugniai ne mažesnis nei sandarinamos sienos. Komunikacinių angų perdangose bei sienose priešgaisriniam sandarinimui naudojamas priešgaisrinis sandarinimo mišinys. Kertant

plastikiniams vamzdžiams ir kabeliams statybinės konstrukcijos, priešgaisriniam sandarinimui galima naudoti sandarinimo juostas.

Sandarinimo priemonės turi atitikti: LST EN 13501-2, LST EN 1366.


Tekstilė ir tekstilės gaminiai turi atitikti LST EN 13773.

9. Gesintuvai

Gesintuvų tipas ir skaičius nustatomas atsižvelgiant į gaisro kilimo klasę, gesinimo priemonių tinkamumą gaisrui gesinti. Nešiojamų gesintuvų kiekis nustatomas pagal „Bendraisiais gaisrinės saugos taisyklės“.

Nešiojamieji miltelių gesintuvai turi atitikti LST EN 3 standartų serijos reikalavimus ir turėti atitikties sertifikatą.

Milteliniai ugnies gesintuvai:

Matmenys: (mm)	
a	520
b	155
c	240
gesintuvo svoris (kg)	9,6
gesinimo priemonė:	6 kg
ABC milteliai	
ištūmimo priemonė	15 bar N2
darbo temperatūra:	
žemiausia	-30 °C
aukščiausia	+60 °C
židinio modelis:	
A	27A
B	183B
C	C
	

Miltelinis 6 KG gesintuvu galima gesinti:

			
Kietos degios medžiagos	Degūs skysčiai	Degios dujos	Elektros įranga, kuria teka el. srovė iki 1000V

10. Ženklavimas, markiravimas

Visos patalpos turi būti aprūpintos ženklais, nurodančiais gaisrinių čiaupų, gesintuvų vietas, patalpų kategorijas. Ženklų išdėstymas tikslinamas vietoje, atlikus vizualią apžiūrą, kad būtų užtikrintas kiekvienos rūšies ženklo matomumas iš bet kurio patalpos taško.

Ženkilai parenkami vadovaujantis „Gaisrinės saugos ženklų naudojimo įmonėse, įstaigose ir organizacijose nuostatai“, Priešgaisrinės apsaugos ir gelbėjimo departamento prie Vidaus reikalų ministerijos direktoriaus 2014 m. birželio 4 d. įsakymas Nr. 1-224, (TAR, 2014-06-04, Nr. 6150).

11. Evakuacinių išėjimų durų

Sertifikuotas cilindro saugumo ir ilgalaikiškumo klasifikavimas pagal LST EN 1303 standartą.

Mechaninių spynų korpusų klasifikavimas pagal LST EN 12209 standartą.

Durų pritraukėjai klasifikuojami pagal LST EN 1154 standartą, Priešgaisrinėse duryse naudojami CE ženklinti pritraukėjai.

Sertifikuotas elektromechaninių spynų saugumo, ilgaamžiškumo ir mechaninio atsparumo klasifikavimas pagal LST EN 12209 standartą.

Neįgaliesiems skirtuose sanitariniuose mazguose montuojamos specialios paskirties spynų korpusai, rankenos ir kita tam pritaikyta durų furnitūra. Žmonėms su negalia skirtose/pritaikytose duryse montuojami kumštelinčio - stūmoklinio veikimo principo durų pritraukikliai, kurių atidarymo jėga yra 3 kartus mažesnė nei krumpliaratorinio veikimo principo pritraukiklių, arba tokiose duryse montuojama durų automatika, valdoma specialiais neįgaliesiems pritaikytais jungikliais ir/arba iš centrinio apsaugos, priešgaisrinės signalizacijos valdymo pulto.


12. Stogų dangos

Stogai turi būti ne žemesnės kaip $F_{ROOF}(t1)$ ir B_{ROOF} klasės. Stogo degumo turi būti išbandytas ir sertifikuotas.

13. GALIOS, VALDYMO IR RYŠIŲ KABELIAI

Projektuojamuose statiniuose naudojami kabeliai, kuriems taikomi degumo reikalavimai turi atlikti žemiau pateiktus reikalavimus. **Produktai turi atitikti:** LST EN 50575:2015; LST EN 50575:2015/A1:2016; **LST EN 13501-6: 2014** „Statybos gaminių ir statinio elementų klasifikavimas pagal atsparumą ugniai. 6 dalis. Klasifikavimas pagal elektros kabelių atsako į ugnį bandymų duomenis“. LST EN 50200:2016 „Neapsaugotų plonų kabelių, naudojamų atsarginėse grandinėse, atsparumo ugniai bandymo metodas“, LST EN 50362:2004 „Atsparumo ugniai bandymo metodas, taikomas neapsaugotiems didesnio skerspjūvio elektros ir valdymo kabeliams, naudojamiems atsarginėse grandinėse“.

Pastaba: techninės specifikacijos pateiktos bendrinio pobūdžio. Tikslios medžiagų ir įrangos techninės specifikacijos pateiktos tose dalyse, kuriose įtraukti į kiekių žiniaraščius.

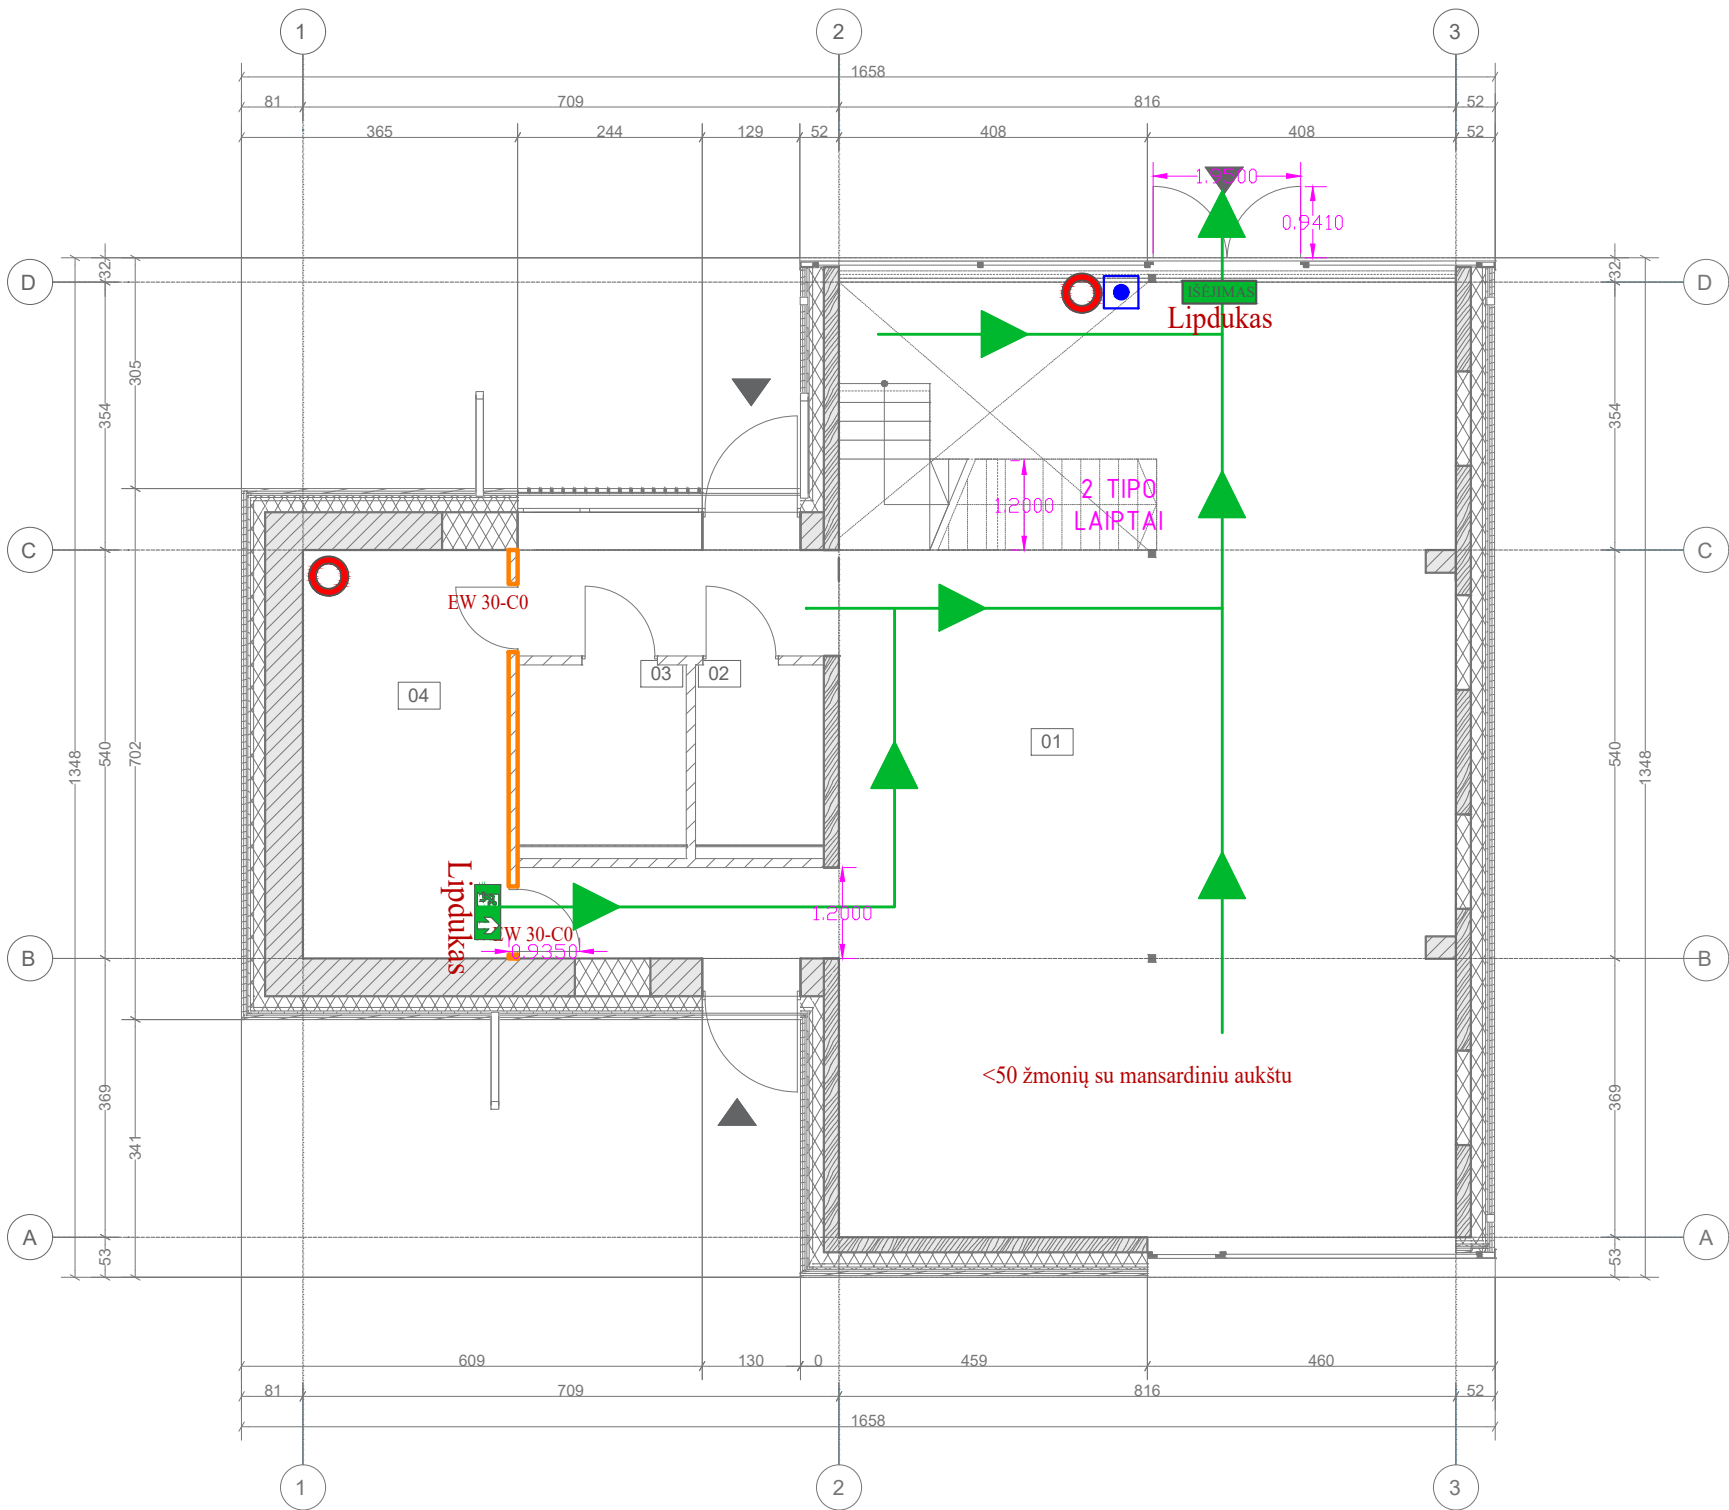


PATALPŲ EKSPLIKACIJA			
AUKŠTAS	NR.	PATALPA	PLOTAS
1 AUKŠTAS			
	01	Kasa/Suvenyrai	109,91
	02	San. mazgas	4,05
	03	San. mazgas	5,31
	04	Pagalbinė patalpa	14,70
			133,97 m²

SUTARTINIAI ŽYMĖJIMAI		
Atsparumas ugniai min.		
Laikančios sienos	REI-45/	REI-30/
Nelaikančios sienos	EI-45	EI-30
PRIEŠGAISRINIŲ UŽTVARŲ SPALVINIS ŽYMĖJIMAS		
ANGOS PRIEŠGAISRINĖJE UŽTVAROJE (DURYS, LANAGAI, VARTAI)	EW 30-C0	EW 20-C3
ANGOS SĄNDARINIMAS PRIEŠGAISRINĖJE UŽTVAROJE	EI 45	EI 30
Šachtoms, kurios užsandarintos per perdangas priemonėmis, kurios nesumazina perdangos atsparumo ugniai, reikalaujami netaikomi. Reikalaujamas netaikomas laiptinėse įrengtos šachtoms.		

SUTARTINIAI ŽYMĖJIMAI			
NEŠIOJAMAS GESINTUVAS		EVAKUACIJOS KELIAS IR KRYPTIS	
RANKINIS GAISRINIS SIGNALIZATORIUS		EVAKUACINIAI ŽENKLAI, fotoluminescenciniai lipdukai	
ŽMONIŲ SKAIČIUS PATALPOJE	0 žmonių <50 žmonių	ŽMONIŲ SU NEGALIA SAUGOS ZONA	
PATALPOS TURI BŪTI APRŪPINTOS ŽENKLAIS, NURODANČIAIS, GESINTUVŲ VIETAS, EVAKUACIJOS IŠEJIMUS IR KRYPTIS, PATALPŲ KATEGORIJAS. ŽENKLŲ IŠDĖSTYMAS TIKSLINAMAS VIETOE, ATLIKUS VIZUALIĄ APŽIŪRĄ, KAD BŪTŲ UŽTIKRINTAS KIEKVIENOS RŪŠIES ŽENKLO MATOMUMAS IŠ BET KURIO PATALPOS TAŠKO.			

0	2025	Statybą leidžiančiam dokumentui, statybai.	
LAIDA	DATA	Laidos statusas. Keitimo priežastis (jei taikoma).	
KVAL. PATV. DOK.NR.	<div><div>architektūra</div><div>metro</div></div> <div><div>UAB "Metro architektūra"</div><div>Kalvarijų g. 1, Vilnius</div><div>LT-09310</div><div>info@metroarchitektura.lt</div></div>		STATINIO PROJEKTO PAVADINIMAS M. K. Čiurlionio namų muziejaus - Pastato-Muziejaus (Un.Nr. 1594-0002-3056) rekonstravimo, Pastato-Muziejaus (Un.Nr. 1594-0002-3012) paprastojo remonto, Pastato-Muziejaus (Un.Nr. 1594-0002-3023) paprastojo remonto, Pastato-Muziejaus (Un.Nr. 1594-0002-3034) ir Pastato-Sandėlio (Un.Nr. 1594-0002-3089) apjungimo į vieną turinį Pastato-Muziejaus vienetą atliekant kapitalinį remontą, M. K. Čiurlionio g. 35, Druskininkuose, projektas
A976	PV	M. Nemunienė	DOKUMENTO PAVADINIMAS
KVAL. PATV. DOK.NR.	<div><div><div>GSS</div></div><div><div>MB Gaisrinės saugos skydas</div><div>tel: +370 65800822</div><div>info@gss.lt</div></div></div>		SP-01 ŽMONIŲ EVAKUACIJOS KELIŲ IR KRYČIŲ PIRMO AUKŠTO PLANAS M 1:100
41451	PDV	Ž. Sakalauskas	
TP	STATYTOJAS IR (ARBA) UŽSAKOVAS		DOKUMENTO ŽYMUO
	Nacionalinis M. K. Čiurlionio dailės Muziejus		ST1-24-235-MKČ-TP-GS.BR01
		LAPAS	LAPŲ
		1	1

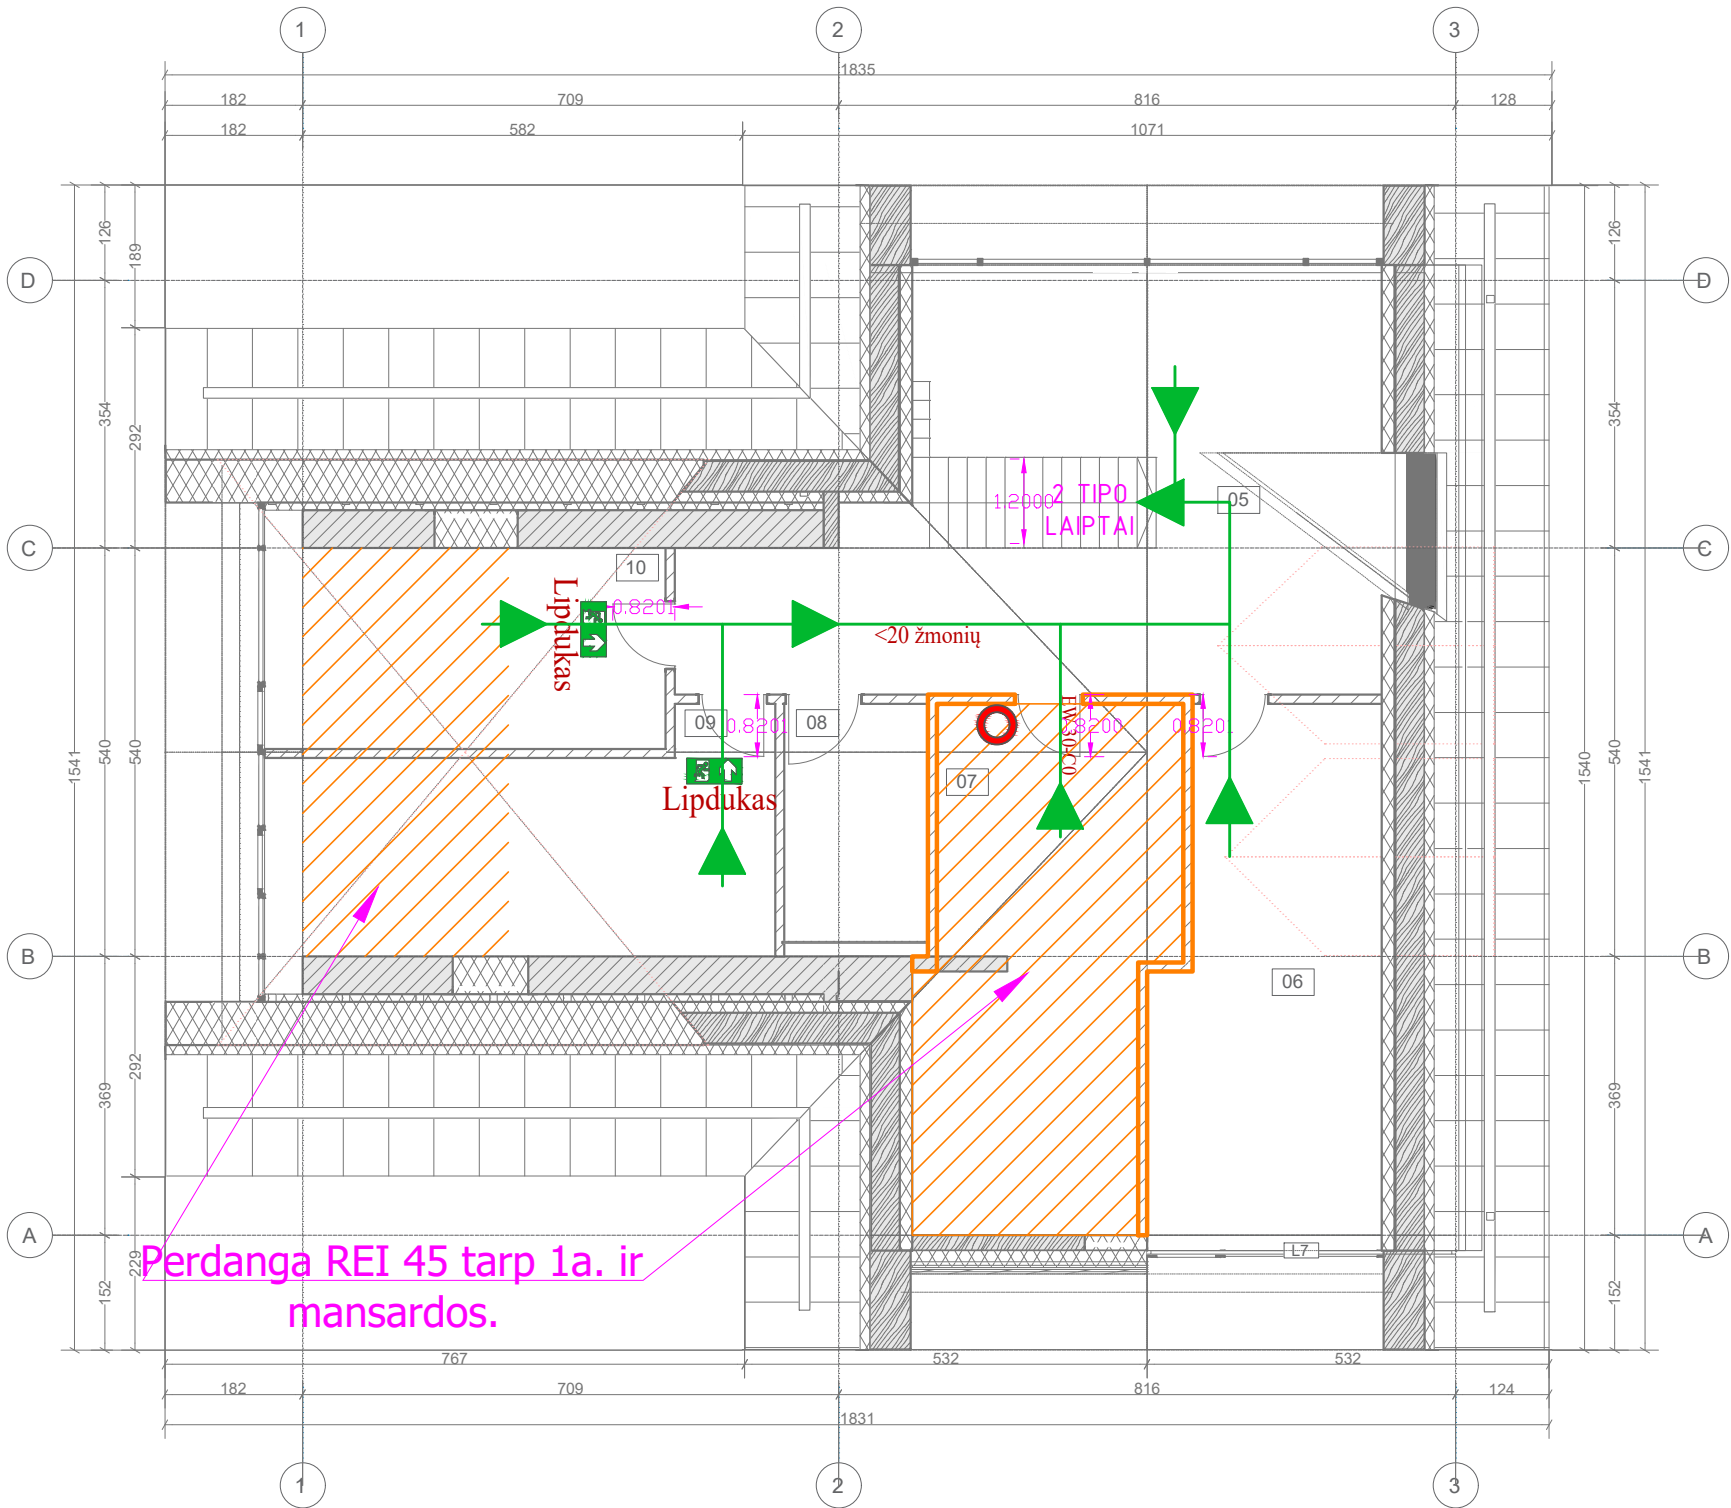



MANSARDA			
05	Holas		28,00
06	Vedėjo kabinetas		16,74
07	Saugykla		20,28
08	San. mazgas		6,09
09	Muziejininko/Saugotojo kabinetas		17,48
10	Poilsio patalpa		12,86
			101,45 m²


SUTARTINIAI ŽYMĖJIMAI		
Atsparumas ugniai min.		
Laikančios sienos	REI-45/	REI-30/
Nelaikančios sienos	EI-45	EI-30
PRIEŠGAISRINIŲ UŽTVARŲ SPALVINIS ŽYMĖJIMAS		
ANGOS PRIEŠGAISRINĖJE UŽVAROJE (DURYS, LANAGAI, VARTAI)	EW 30-C0	EW 20-C3
ANGOS SANDARINIMAS PRIEŠGAISRINĖJE UŽVAROJE	EI 45	EI 30
Šachtoms, kurios užsandarintos per perdangas priemonėmis, kurios nesumazina perdangos atsparumo ugniai, reikalavimai netaikomi. Reikalavimas netaikomas laiptinėse įrengtoms šachtoms.		

SUTARTINIAI ŽYMĖJIMAI			
NEŠIOJAMAS GESINTUVAS		EVAKUACIJOS KELIAS IR KRYPTIS	
RANKINIS GAISRINIS SIGNALIZATORIUS		EVAKUACINIAI ŽENKLAI, fotoluminescenciniai lipdukai	
ŽMONIŲ SKAIČIUS PATALPOJE	0 žmonių <50 žmonių	ŽMONIŲ SU NEGALIA SAUGOS ZONA	
PATALPOS TURI BŪTI APRŪPINTOS ŽENKLAIS, NURODANČIAIS, GESINTUVŲ VIETAS, EVAKUACIJOS IŠEJIMUS IR KRYPTIS, PATALPŲ KATEGORIJAS. ŽENKLŲ IŠDĖSTYMAS TIKSLINAMAS VIETOE, ATLIKUS VIZUALIĄ APŽIŪRĄ, KAD BŪTŲ UŽTIKRINTAS KIEKVIENOS RŪŠIES ŽENKLO MATOMUMAS IŠ BET KURIO PATALPOS TAŠKO.			

0	2025	Statybą leidžiančiam dokumentui, statybai.		
LAIDA	DATA	Laidos statusas. Keitimo priežastis (jei taikoma).		
KVAL. PATV. DOK.NR.	<div><div>architektūra</div><div>metro</div></div> <div><div>UAB "Metro architektūra"</div><div>Kalvarijų g. 1, Vilnius</div><div>LT-09310</div><div>info@metroarchitektura.lt</div></div>		STATINIO PROJEKTO PAVADINIMAS M. K. Čiurlionio namų muziejaus - Pastato-Muziejaus (Un.Nr. 1594-0002-3056) rekonstravimo, Pastato-Muziejaus (Un.Nr. 1594-0002-3012) paprastojo remonto, Pastato-Muziejaus (Un.Nr. 1594-0002-3023) paprastojo remonto, Pastato-Muziejaus (Un.Nr. 1594-0002-3034) ir Pastato-Sandėlio (Un.Nr. 1594-0002-3089) apjungimo į vieną turčinį Pastato-Muziejaus vienetą atliekant kapitalinį remontą, M. K. Čiurlionio g. 35, Druskininkuose, projektas	
A976	PV	M. Nemunienė	DOKUMENTO PAVADINIMAS	
KVAL. PATV. DOK.NR.	<div><div>GSS</div><div>MB Gaisrinės saugos skydas</div><div>tel: +370 65800822</div><div>info@gss.lt</div></div>		SP-01 ŽMONIŲ EVAKUACIJOS KELIŲ IR KRYČIŲ MANSARDOS AUKŠTO PLANAS M 1:100	
41451	PDV	Ž. Sakalauskas		
TP	STATYTOJAS IR (ARBA) UŽSAKOVAS Nacionalinis M. K. Čiurlionio dailės Muziejus		DOKUMENTO ŽYMUO ST1-24-235-MKČ-TP-GS.BR02	
			LAPAS 1	LAPŲ 1

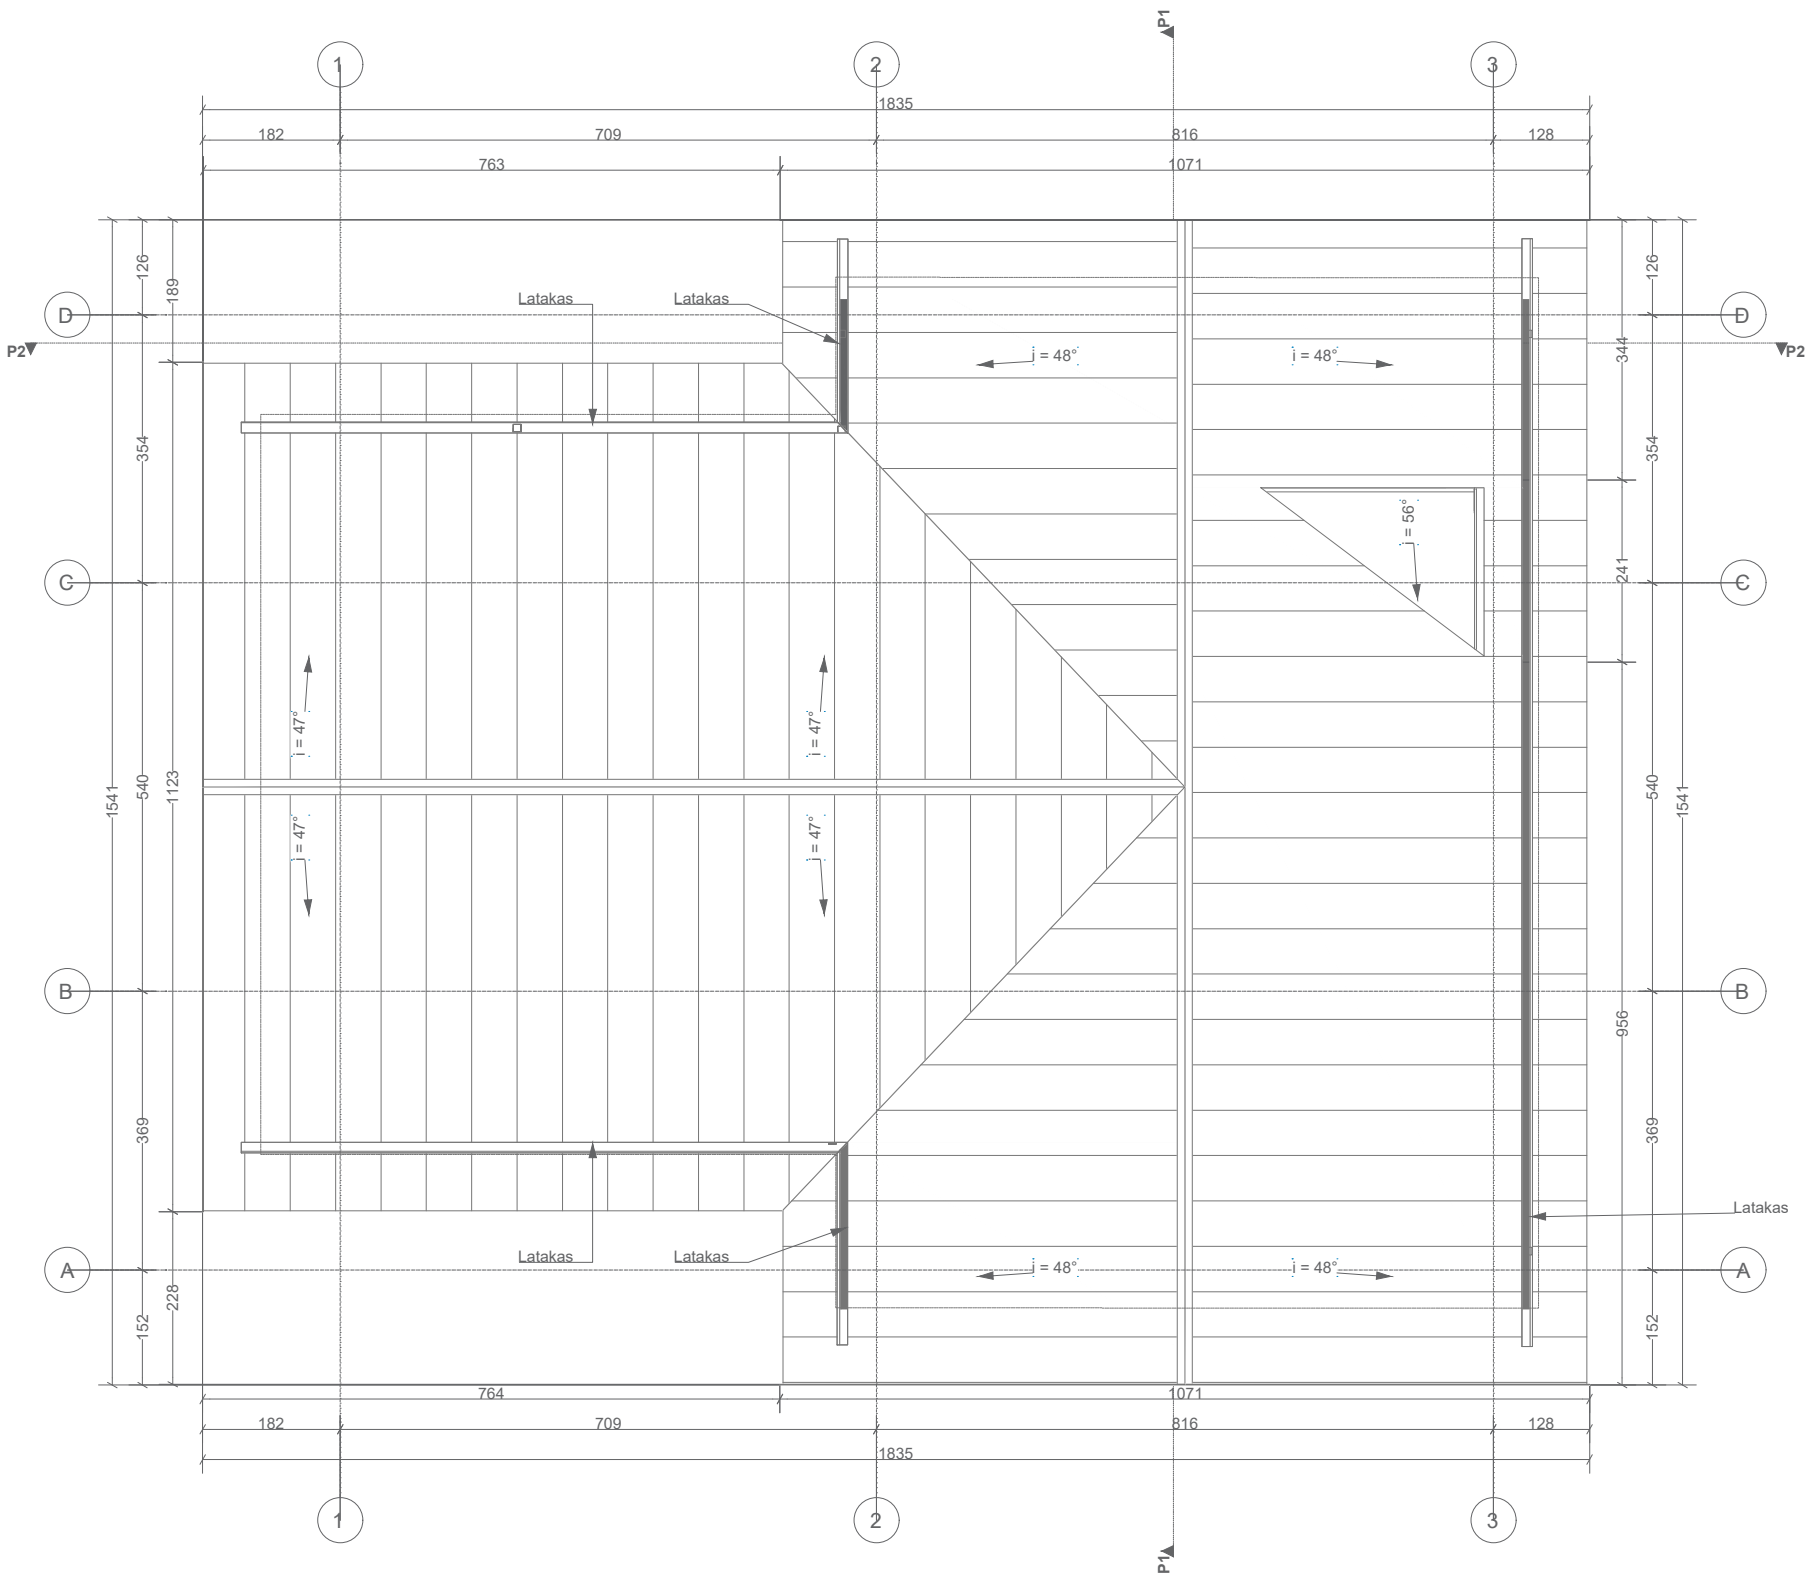


0	2025	Statybą leidžiančiam dokumentui, statybai.		
LAIDA	DATA	Laidos statusas. Keitimo priežastis (jei taikoma).		
KVAL. PATV. DOK.NR.	<div>architektūra</div> <div>metro</div> <div>UAB "Metro architektūra" Kalvarijų g. 1, Vilnius LT-09310 info@metroarchitektura.lt</div>		STATINIO PROJEKTO PAVADINIMAS M. K. Čiurlionio namų muziejaus - Pastato-Muziejaus (Un.Nr. 1594-0002-3056) rekonstravimo, Pastato-Muziejaus (Un.Nr. 1594-0002-3012) paprastojo remonto, Pastato-Muziejaus (Un.Nr. 1594-0002-3023) paprastojo remonto, Pastato-Muziejaus (Un.Nr. 1594-0002-3034) ir Pastato-Sandėlio (Un.Nr. 1594-0002-3089) apjungimo į vieną turčinį Pastato-Muziejaus vienetą atliekant kapitalinį remontą, M. K. Čiurlionio g. 35, Druskininkuose, projektas	
A976	PV	M. Nemunienė		DOKUMENTO PAVADINIMAS
KVAL. PATV. DOK.NR.	<div></div> <div>MB Gaisrinės saugos skydas tel: +370 65800822 info@gss.lt</div>		SP-01 STOGO PLANAS M 1:100	
41451	PDV	Ž. Sakalauskas		
TP	STATYTOJAS IR (ARBA) UŽSAKOVAS Nacionalinis M. K. Čiurlionio dailės Muziejus			DOKUMENTO ŽYMUO ST1-24-235-MKČ-TP-GS.BR03
				LAPAS
				LAPŲ
				1
				1

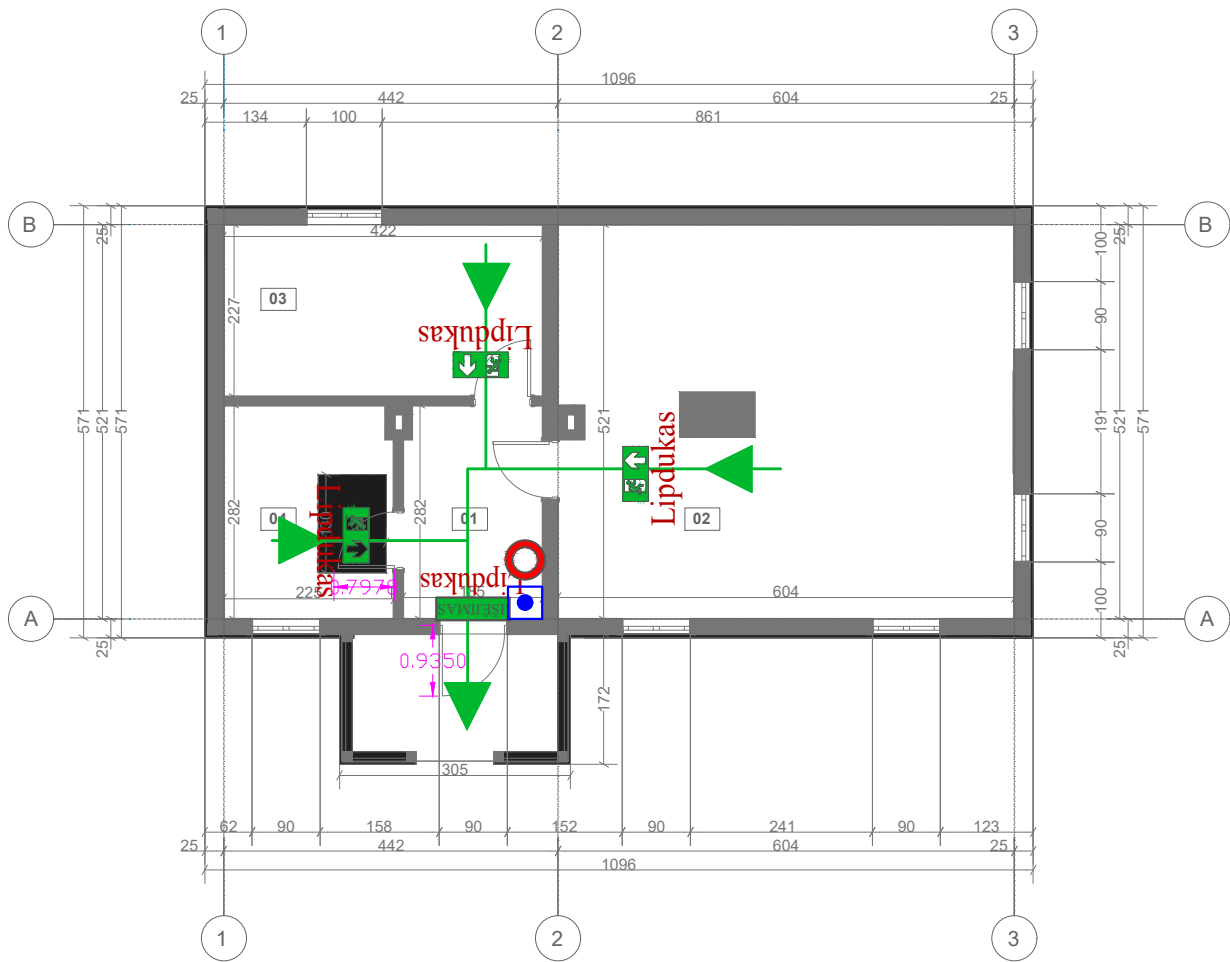

Eksplikacija			
Aukštas	Nr.	Patalpa	Plotas
1 AUKŠTAS			
	01	PRIEMENĖ	4,92
	02	SVEČIŲ KAMBARYS	31,47
	03	DIRBTUVĖS	9,52
	04	VIRTUVĖ	6,32
			52,23 m²

SUTARTINIAI ŽYMĖJIMAI			
NEŠIOJAMAS GESINTUVAS		EVAKUACIJOS KELIAS IR KRYPTIS	
RANKINIS GAISRINIS SIGNALIZATORIUS		EVAKUACINIAI ŽENKLAI, fotoluminescenciniai lipdukai	Lipdukas Lipdukas
ŽMONIŲ SKAIČIUS PATALPOJE	0 žmonių <50 žmonių		
PATALPOS TURI BŪTI APRŪPINTOS ŽENKLAIS, NURODANČIAIS, GESINTUVŲ VIETAS, EVAKUACIJOS IŠEJIMUS IR KRYPTIS, PATALPŲ KATEGORIJAS. ŽENKLŲ IŠDĖSTYMAS TIKSLINAMAS VIETOE, ATLIKUS VIZUALIĄ APŽIŪRĄ, KAD BŪTŲ UŽTIKRINTAS KIEKVIENOS RŪŠIES ŽENKLO MATOMUMAS IŠ BET KURIO PATALPOS TAŠKO.			


0	2025	Statybą leidžiančiam dokumentui, statybai.	
LAIDA	DATA	Laidos statusas. Keitimo priežastis (jei taikoma).	
KVAL. PATV. DOK.NR.	<div>architektūra</div> <div>metro</div> <div>UAB "Metro architektūra" Kalvarijų g. 1, Vilnius LT-09310 info@metroarchitektura.lt</div>		STATINIO PROJEKTO PAVADINIMAS M. K. Čiurlionio namų muziejaus - Pastato-Muziejaus (Un.Nr. 1594-0002-3056) rekonstravimo, Pastato-Muziejaus (Un.Nr. 1594-0002-3012) paprastojo remonto, Pastato-Muziejaus (Un.Nr. 1594-0002-3023) paprastojo remonto, Pastato-Muziejaus (Un.Nr. 1594-0002-3034) ir Pastato-Sandėlio (Un.Nr. 1594-0002-3089) apjungimo į vieną turčinį Pastato-Muziejaus vienetą atliekant kapitalinį remontą, M. K. Čiurlionio g. 35, Druskininkuose, projektas
A976	PV	M. Nemunienė	DOKUMENTO PAVADINIMAS
KVAL. PATV. DOK.NR.	<div>GSS</div> <div>MB Gaisrinės saugos skydas tel: +370 65800822 info@gss.lt</div>		SP-02 ŽMONIŲ EVAKUACIJOS KELIŲ IR KRYČIŲ PIRMO AUKŠTO PLANAS M 1:100 <div>LAIDA</div> <div>0</div>
41451	PDV	Ž. Sakalauskas	
TP	STATYTOJAS IR (ARBA) UŽSAKOVAS Nacionalinis M. K. Čiurlionio dailės Muziejus		DOKUMENTO ŽYMUO ST1-24-235-MKČ-TP-GS.BR04 <div>LAPAS LAPŲ</div> <div>1 1</div>

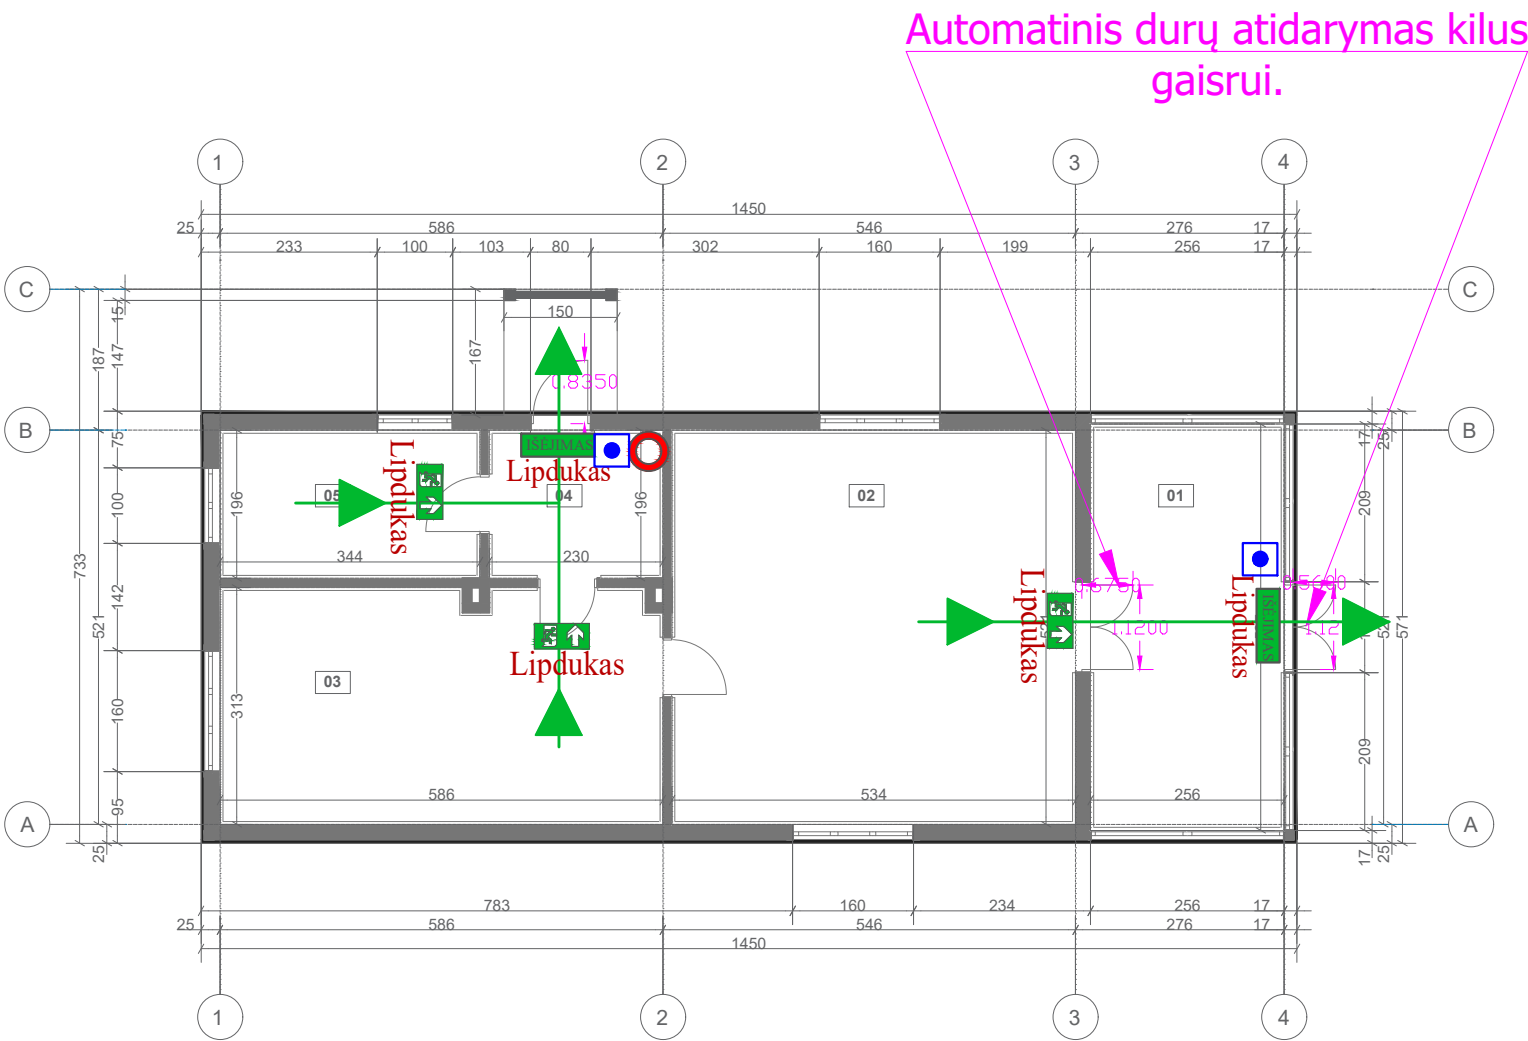

Eksplikacija			
Aukštas	Nr.	Patalpa	Plotas
1 AUKŠTAS			
	01	VERANDA	13,32
	02	SVETAINE	26,81
	03	TĖVŲ KAMBARYS	17,38
	04	PREIMENĖ	4,51
	05	VIRTUVĖ	6,68
			68,70 m²

SUTARTINIAI ŽYMĖJIMAI			
NEŠIOJAMAS GESINTUVAS		EVAKUACIJOS KELIAS IR KRYPTIS	
RANKINIS GAISRINIS SIGNALIZATORIUS		EVAKUACINIAI ŽENKLAI, fotoluminescenciniai lipdukai	Lipdukas Lipdukas
ŽMONIŲ SKAIČIUS PATALPOJE	0 žmonių <50 žmonių		
PATALPOS TURI BŪTI APRŪPINTOS ŽENKLAIS, NURODANČIAIS, GESINTUVŲ VIETAS, EVAKUACIJOS IŠEJIMUS IR KRYPTIS, PATALPŲ KATEGORIJAS. ŽENKLŲ IŠDĖSTYMAS TIKSLINAMAS VIETOE, ATLIKUS VIZUALIĄ APŽIŪRĄ, KAD BŪTŲ UŽTIKRINTAS KIEKVIENOS RŪŠIES ŽENKLO MATOMUMAS IŠ BET KURIO PATALPOS TAŠKO.			

0	2025	Statybą leidžiančiam dokumentui, statybai.	
LAIDA	DATA	Laidos statusas. Keitimo priežastis (jei taikoma).	
KVAL. PATV. DOK.NR.	<div>architektūra</div> <div>metro</div> <div>UAB "Metro architektūra" Kalvarijų g. 1, Vilnius LT-09310 info@metroarchitektura.lt</div>		STATINIO PROJEKTO PAVADINIMAS M. K. Čiurlionio namų muziejaus - Pastato-Muziejaus (Un.Nr. 1594-0002-3056) rekonstravimo, Pastato-Muziejaus (Un.Nr. 1594-0002-3012) paprastojo remonto, Pastato-Muziejaus (Un.Nr. 1594-0002-3023) paprastojo remonto, Pastato-Muziejaus (Un.Nr. 1594-0002-3034) ir Pastato-Sandėlio (Un.Nr. 1594-0002-3089) apjungimo į vieną turčinį Pastato-Muziejaus vienetą atliekant kapitalinį remontą, M. K. Čiurlionio g. 35, Druskininkuose, projektas
A976	PV	M. Nemunienė	DOKUMENTO PAVADINIMAS
KVAL. PATV. DOK.NR.	<div>GSS</div> <div>MB Gaisrinės saugos skydas tel: +370 65800822 info@gss.lt</div>		SP-03 ŽMONIŲ EVAKUACIJOS KELIŲ IR KRYČIŲ PIRMO AUKŠTO PLANAS M 1:100
41451		Ž. Sakalauskas	LAIDA 0
TP	STATYTOJAS IR (ARBA) UŽSAKOVAS Nacionalinis M. K. Čiurlionio dailės Muziejus		DOKUMENTO ŽYMUO ST1-24-235-MKČ-TP-GS.BR05
		LAPAS 1	LAPŲ 1

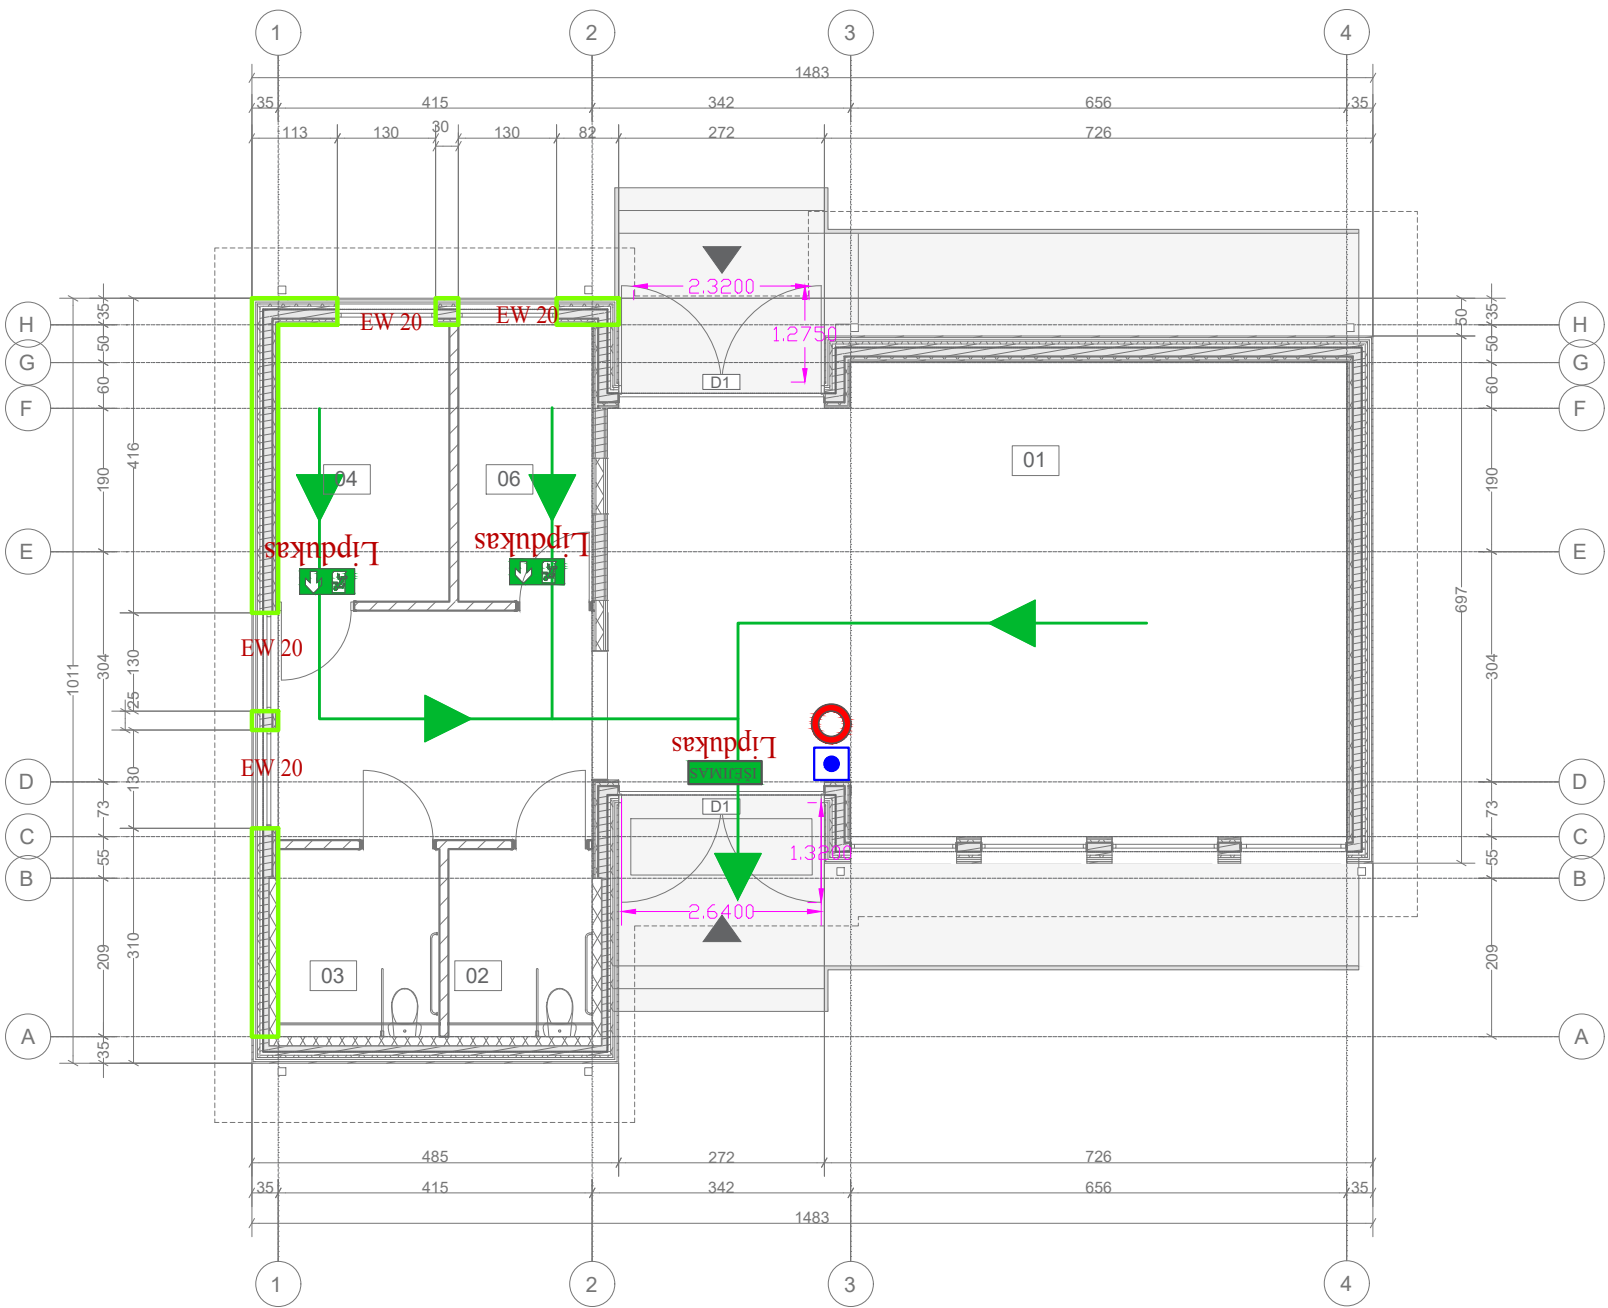


Eksplikacija			
Aukštas	Nr.	Patalpa	Plotas
Pirmas aukštas			
	01	Pojūčių erdvė	70,61
	02	San. mazgas	4,37
	03	San. mazgas	4,90
	04	VR kambarys	8,28
	06	Ūkinė patalpa	6,48
			94,64 m²


SUTARTINIAI ŽYMĖJIMAI		
Atsparumas ugniai min.		
Laikančios sienos	REI-45/	REI-30/
Nelaikančios sienos	EI-45	EI-30
PRIEŠGAISRINIŲ UŽTVARŲ SPALVINIS ŽYMĖJIMAS		
ANGOS PRIEŠGAISRINĖJE UŽTVAROJE (DURYS, LANAGAI, VARTAI)	EW 30-C0	EW 20-C3
ANGOS SANDARINIMAS PRIEŠGAISRINĖJE UŽTVAROJE	EI 45	EI 30
Šachtoms, kurios užsandarintos per perdangas priemonėmis, kurios nesumazina perdangos atsparumo ugniai, reikšėliniai netaikomi. Reikalavimas netaikomas laiptinėse įrengtoms šachtoms.		


SUTARTINIAI ŽYMĖJIMAI			
NEŠIOJAMAS GESINTUVAS		EVAKUACIJOS KELIAS IR KRYPTIS	
RANKINIS GAISRINIS SIGNALIZATORIUS		EVAKUACINIAI ŽENKLAI, fotoluminescenciniai lipdukai	
ŽMONIŲ SKAIČIUS PATALPOJE	0 žmonių <50 žmonių		
PATALPOS TURI BŪTI APRŪPINTOS ŽENKLAIS, NURODANČIAIS, GESINTUVŲ VIETAS, EVAKUACIJOS IŠEJIMUS IR KRYPTIS, PATALPŲ KATEGORIJAS. ŽENKLŲ IŠDĖSTYMAS TIKSLINAMAS VIETOE, ATLIKUS VIZUALIĄ APŽIŪRĄ, KAD BŪTŲ UŽTIKRINTAS KIEKVIENOS RŪŠIES ŽENKLO MATOMUMAS IŠ BET KURIO PATALPOS TAŠKO.			

0	2025	Statybą leidžiančiam dokumentui, statybai.		
LAIDA	DATA	Laidos statusas. Keitimo priežastis (jei taikoma).		
KVAL. PATV. DOK.NR.	<div><div>architektūra</div><div>metro</div></div> <div><div>UAB "Metro architektūra"</div><div>Kalvarijų g. 1, Vilnius</div><div>LT-09310</div><div>info@metroarchitektura.lt</div></div>		STATINIO PROJEKTO PAVADINIMAS M. K. Čiurlionio namų muziejaus - Pastato-Muziejaus (Un.Nr. 1594-0002-3056) rekonstravimo, Pastato-Muziejaus (Un.Nr. 1594-0002-3012) paprastojo remonto, Pastato-Muziejaus (Un.Nr. 1594-0002-3023) paprastojo remonto, Pastato-Muziejaus (Un.Nr. 1594-0002-3034) ir Pastato-Sandėlio (Un.Nr. 1594-0002-3089) apjungimo į vieną turinį Pastato-Muziejaus vienetą atliekant kapitalinį remontą, M. K. Čiurlionio g. 35, Druskininkuose, projektas	
A976	PV	M. Nemunienė	DOKUMENTO PAVADINIMAS	
KVAL. PATV. DOK.NR.	<div><div><div>GSS</div><div></div></div><div>MB Gaisrinės saugos skydas</div><div>tel: +370 65800822</div><div>info@gss.lt</div></div>		SP-04 ŽMONIŲ EVAKUACIJOS KELIŲ IR KRYČIŲ PIRMO AUKŠTO PLANAS M 1:100	
41451		Ž. Sakalauskas		
TP	STATYTOJAS IR (ARBA) UŽSAKOVAS		DOKUMENTO ŽYMUO	
	Nacionalinis M. K. Čiurlionio dailės Muziejus		ST1-24-235-MKČ-TP-GS.BR06	
			LAPAS	LAPŲ
			1	1

Stogo fragmentas
tenkinantis REI 60 ir
Broof (t1) degumo klasės
reikalavimus

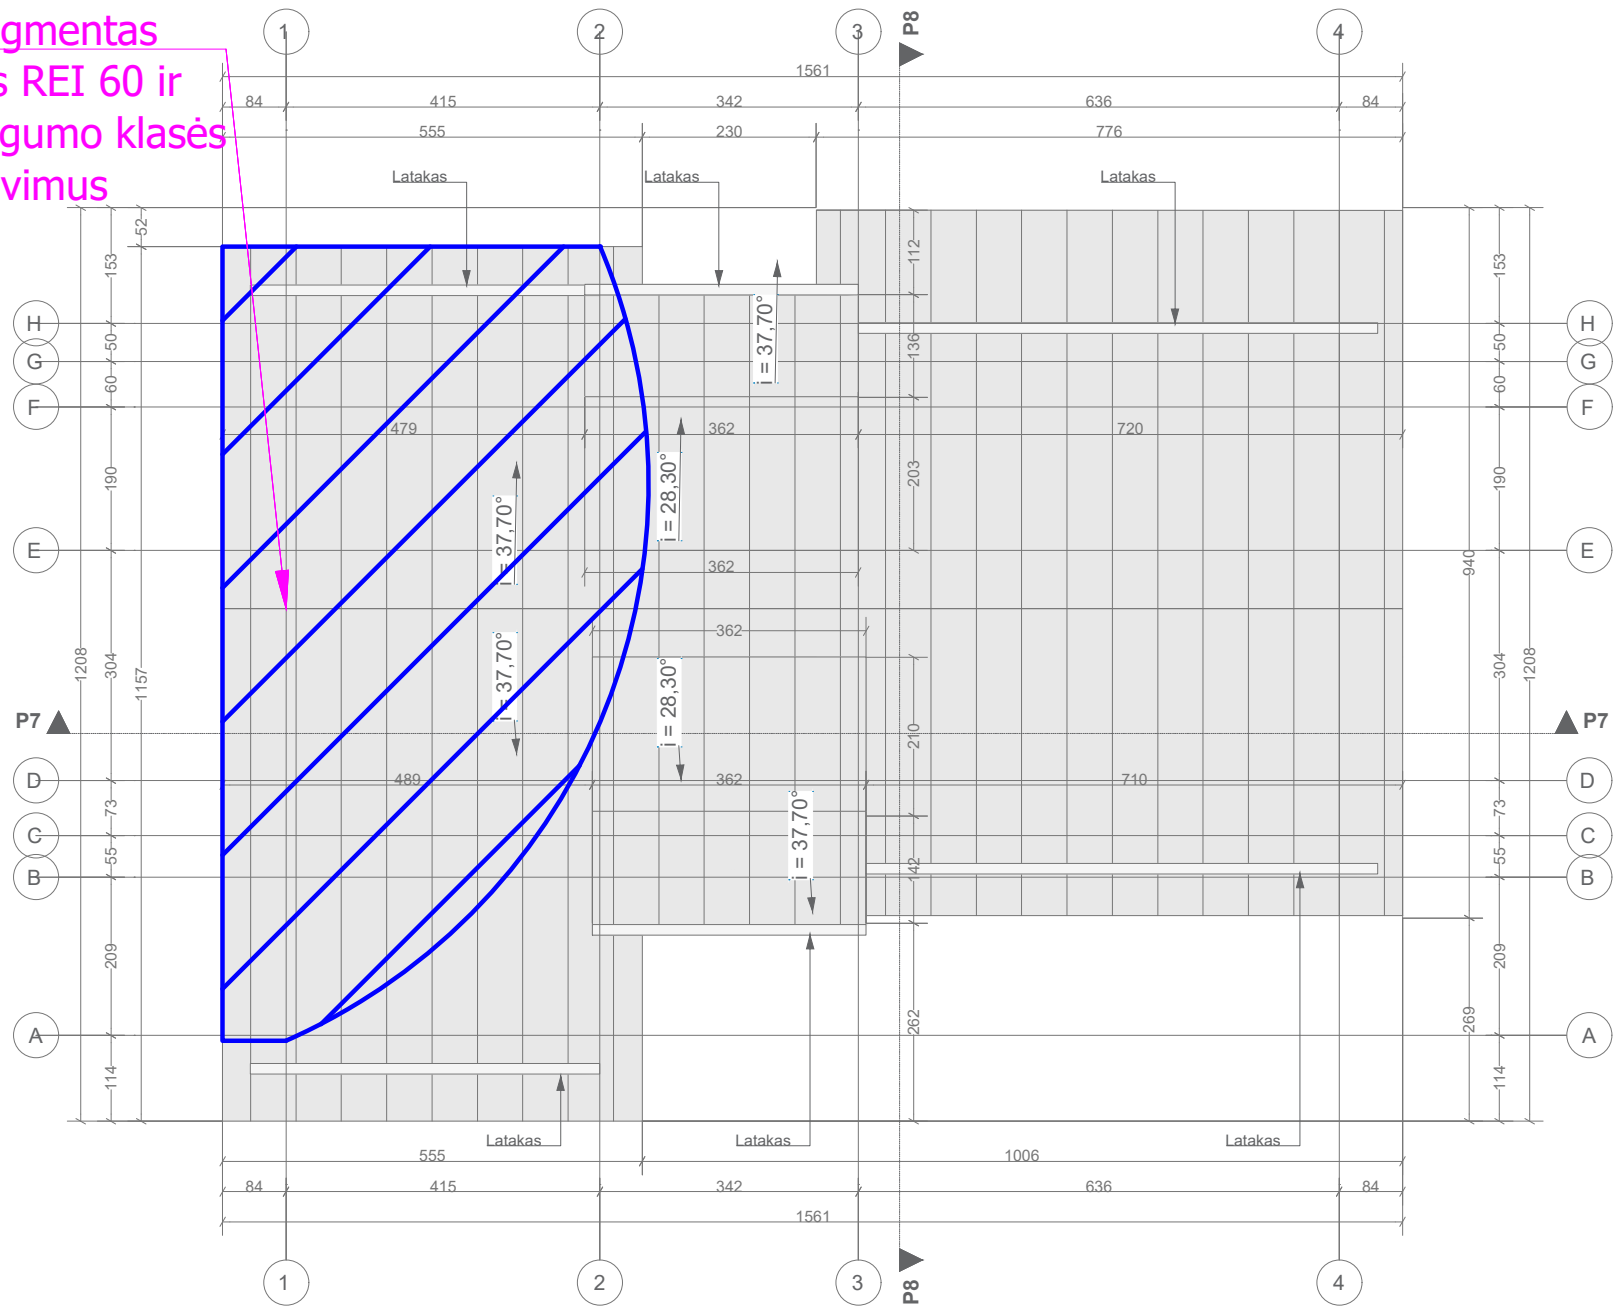

0	2025	Statybą leidžiančiam dokumentui, statybai.		
LAIDA	DATA	Laidos statusas. Keitimo priežastis (jei taikoma).		
KVAL. PATV. DOK.NR.	<div>architektūra</div> <div>metro</div> <div>UAB "Metro architektūra" Kalvarijų g. 1, Vilnius LT-09310 info@metroarchitektura.lt</div>		STATINIO PROJEKTO PAVADINIMAS M. K. Čiurlionio namų muziejaus - Pastato-Muziejaus (Un.Nr. 1594-0002-3056) rekonstravimo, Pastato-Muziejaus (Un.Nr. 1594-0002-3012) paprastojo remonto, Pastato-Muziejaus (Un.Nr. 1594-0002-3023) paprastojo remonto, Pastato-Muziejaus (Un.Nr. 1594-0002-3034) ir Pastato-Sandėlio (Un.Nr. 1594-0002-3089) apjungimo į vieną turčinį Pastato-Muziejaus vienetą atliekant kapitalinį remontą, M. K. Čiurlionio g. 35, Druskininkuose, projektas	
A976	PV	M. Nemunienė	DOKUMENTO PAVADINIMAS	
KVAL. PATV. DOK.NR.	<div></div> <div>MB Gaisrinės saugos skydas tel: +370 65800822 info@gss.lt</div>		SP-04 STOGO PLANAS M 1:100	
41451	PDV	Ž. Sakalauskas		
TP	STATYTOJAS IR (ARBA) UŽSAKOVAS Nacionalinis M. K. Čiurlionio dailės Muziejus		DOKUMENTO ŽYMUO ST1-24-235-MKČ-TP-GS.BR07	
			LAPAS	LAPŲ
			1	1

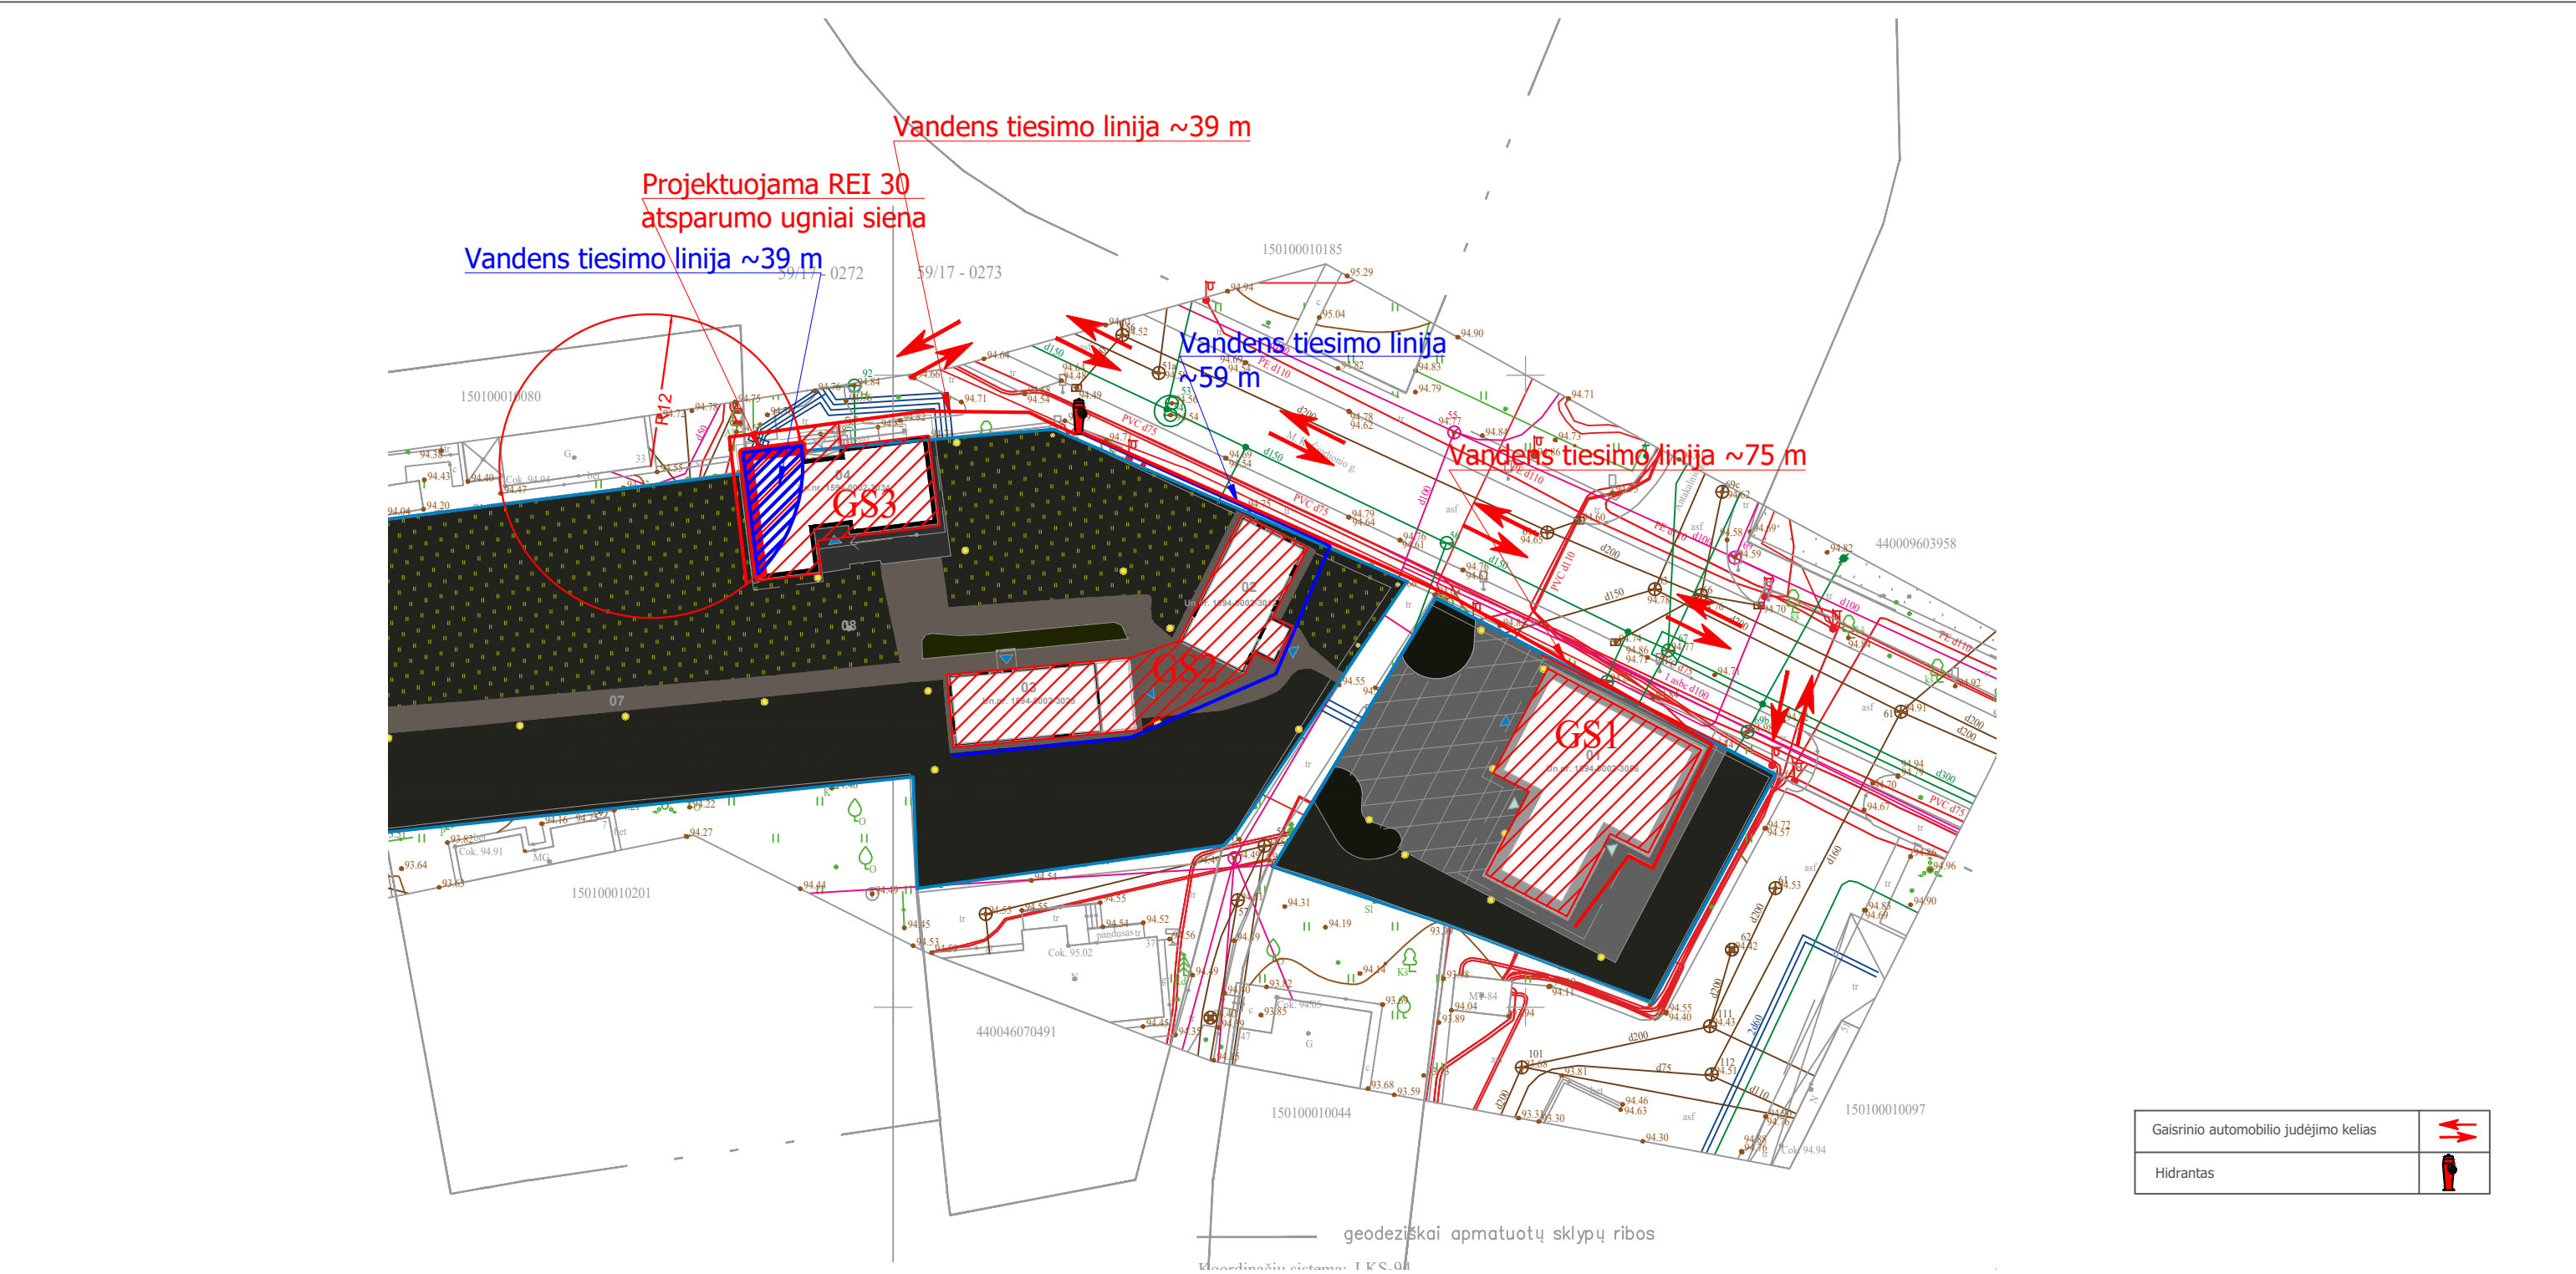

Gaisrinio automobilio judėjimo kelias	
Hidrantas	

0	2025	Statybą leidžiančiam dokumentui, statybai.		
LAIDA	DATA	Laidos statusas. Keitimo priežastis (jei taikoma).		
KVAL. PATV. DOK.NR.	<div>architektūra</div> <div>metro</div>		UAB "Metro architektūra" Kalvarijų g. 1, Vilnius LT-09310 info@metroarchitektura.lt	
			STATINIO PROJEKTO PAVADINIMAS	
			M. K. Čiurlionio namų muziejaus - Pastato-Muziejaus (Un.Nr. 1594-0002-3056) rekonstravimo, Pastato-Muziejaus (Un.Nr. 1594-0002-3012) paprastojo remonto, Pastato-Muziejaus (Un.Nr. 1594-0002-3023) paprastojo remonto, Pastato-Muziejaus (Un.Nr. 1594-0002-3034) ir Pastato-Sandėlio (Un.Nr. 1594-0002-3089) apjungimo į vieną turčinį Pastato-Muziejaus vienetą atliekant kapitalinį remontą, M. K. Čiurlionio g. 35, Druskininkuose, projektas	
A976	PV	M. Nemunienė		
			DOKUMENTO PAVADINIMAS	
KVAL. PATV. DOK.NR.	<div></div> <div>MB Gaisrinės saugos skydas</div> <div>tel: +370 65800822</div> <div>info@gss.lt</div>		GAISRINIŲ AUTOMOBILIŲ PRIVAŽIAVIMO KELIAI	
			M 1:500	
41451	PDV	Ž. Sakalauskas		
TP	STATYTOJAS IR (ARBA) UŽSAKOVAS		DOKUMENTO ŽYMUO	
	Nacionalinis M. K. Čiurlionio dailės Muziejus		ST1-24-235-MKČ-TP-GS.BR08	
			LAPAS	LAPŲ
			1	1

PROJEKTAVIMO UŽDUOTIS GS DALIAI RENGTI

Objekto pavadinimas:	M. K. Čiurlionio namų muziejaus - Pastato-Muziejaus (Un.Nr. 1594-0002-3056) rekonstravimo, Pastato-Muziejaus (Un.Nr. 1594-0002-3012) paprastojo remonto, Pastato-Muziejaus (Un.Nr. 1594-0002-3023) paprastojo remonto, Pastato-Muziejaus (Un.Nr. 1594-0002-3034) ir Pastato-Sandėlio (Un.Nr. 1594-0002-3089) apjungimo į vieną turtinį vienetą atliekant kapitalinį remontą, M. K. Čiurlionio g. 35, Druskininkuose, projektas	
Objekto adresas:	M. K. Čiurlionio g. 35, Druskininkai	
Statybos rūšis (<i>nauja statyba, rekonstrukcija, remontas, kita</i>)	Rekonstravimas (Pastatas-Muziejus (Un.Nr. 1594-0002-3056))	
<i>Gaisrinės saugos dalies skaičiavimams pradiniai statinio rodikliai</i>		
Pastatas pagal naudojimo paskirtį ¹	7.10. Kultūros paskirties pastatai	
¹ pagal STR 1.01.03:2017 „Statinių klasifikavimas“		
<i>Bendri pastato rodikliai (SP - 01 pastatas)</i>		
Rodiklio pavadinimas	Kiekis	Dimensija
Pastato aukštis (visos pastato, rekonstruojamos dalies)	8,55	m
Pastato plotas (visos pastato, rekonstruojamos dalies)	235,69	m ²
Pastato tūris(visos pastato, rekonstruojamos dalies)	1160	m ³
Aukštų skaičius(visos pastato, rekonstruojamos dalies)	1+m	vnt.
Aukštis iki aukščiausio aukšto grindų altitudės nuo gaisrinių kopėčių, žemiausio pastatymo paviršiaus (esant grindų alti. didesnei kaip 15 m, nuo automobilių gaisrinių kopėčių, keltuvo.)	3,15	m
Žmonių skaičius nagrinėjamame pastate (įskaitant darbuotojus)	28	vnt.
Atstumai iki gretimų pastatų, statinių	14,20	m
Kita naudinga informacija susijusi su gaisrinės saugos projektavimu (pvz. sandėliavimo aukštis); atliekamų darbų aprašymas.	<p>Pirmame aukšte ardoma dalis perdangos. Keičiama laiptinės vieta. Ardomos kelios sienos, suformuojant didesnę daugiafunkcinę erdvę. Projektuojami nauji san.mazgai bei pagalbinė patalpa, skirta sudėti reikmenis ar kilnojamus baldus, skirtus edukacinėms programoms. Lauko sienose projektuojamos virtrinos.</p> <p>Mansardoje projektuojami darbuotojų kabinetai, san.mazgas, patalpa darbuotojų poilsui ir archyvas (saugykla).</p>	

Objekto pavadinimas:	M. K. Čiurlionio namų muziejaus - Pastato-Muziejaus (Un.Nr. 1594-0002-3056) rekonstravimo, Pastato-Muziejaus (Un.Nr. 1594-0002-3012) paprastojo remonto, Pastato-Muziejaus (Un.Nr. 1594-0002-3023) paprastojo remonto, Pastato-Muziejaus (Un.Nr. 1594-0002-3034) ir Pastato-Sandėlio (Un.Nr. 1594-0002-3089) apjungimo į vieną turtinį vienetą atliekant kapitalinį remontą, M. K. Čiurlionio g. 35, Druskininkuose, projektas	
Objekto adresas:	M. K. Čiurlionio g. 35, Druskininkai	
Statybos rūšis (<i>nauja statyba, rekonstrukcija, remontas, kita</i>)	Paprastasis remontas (Pastatas-Muziejus (Un.Nr. 1594-0002-3012))	
PASTABA: <u>Kultūros paveldo objektas</u>		
<i>Gaisrinės saugos dalies skaičiavimams pradiniai statinio rodikliai</i>		
Pastatas pagal naudojimo paskirtį ¹	7.10. Kultūros paskirties pastatai	
¹ pagal STR 1.01.03:2017 „Statinių klasifikavimas“		
<i>Bendri pastato rodikliai (SP - 02 pastatas)</i>		
Rodiklio pavadinimas	Kiekis	Dimensija
Pastato aukštis (visos pastato, rekonstruojamos dalies)	5,90	m
Pastato plotas (visos pastato, rekonstruojamos dalies)	52,23	m ²
Pastato tūris(visos pastato, rekonstruojamos dalies)	173	m ³
Aukštų skaičius(visos pastato, rekonstruojamos dalies)	1	vnt.
Aukštis iki aukščiausio aukšto grindų altitudės nuo gaisrinių kopėčių, žemiausio pastatymo paviršiaus (esant grindų alti. didesnei kaip 15 m, nuo automobilinių gaisrinių kopėčių, keltuvo.)	0,10	m
Žmonių skaičius nagrinėjamame pastate (įskaitant darbuotojus)	10	vnt.
Atstumai iki gretimų pastatų, statinių	4,07	m
Kita naudinga informacija susijusi su gaisrinės saugos projektavimu (pvz. sandėliavimo aukštis); atliekamų darbų aprašymas.	Remonto metu sprendžiamas apdailos medžiagų ir apdailos elementų atnaujinimas, vidaus inžinerinės sistemos ir tinklai.	

Objekto pavadinimas:	M. K. Čiurlionio namų muziejaus - Pastato-Muziejaus (Un.Nr. 1594-0002-3056) rekonstravimo, Pastato-Muziejaus (Un.Nr. 1594-0002-3012) paprastojo remonto, Pastato-Muziejaus (Un.Nr. 1594-0002-3023) paprastojo remonto, Pastato-Muziejaus (Un.Nr. 1594-0002-3034) ir Pastato-Sandėlio (Un.Nr. 1594-0002-3089) apjungimo į vieną turtinį vienetą atliekant kapitalinį remontą, M. K. Čiurlionio g. 35, Druskininkuose, projektas	
Objekto adresas:	M. K. Čiurlionio g. 35, Druskininkai	
Statybos rūšis (<i>nauja statyba, rekonstrukcija, remontas, kita</i>)	Paprastasis remontas (Pastatas-Muziejus (Un.Nr. 1594-0002-3023))	
PASTABA: <u>Kultūros paveldo objektas</u>		
<i>Gaisrinės saugos dalies skaičiavimams pradiniai statinio rodikliai</i>		
Pastatas pagal naudojimo paskirtį ¹	7.10. Kultūros paskirties pastatai	
¹ pagal STR 1.01.03:2017 „Statinių klasifikavimas“		
<i>Bendri pastato rodikliai (SP - 03 pastatas)</i>		
Rodiklio pavadinimas	Kiekis	Dimensija
Pastato aukštis (visos pastato, rekonstruojamos dalies)	5,89	m
Pastato plotas (visos pastato, rekonstruojamos dalies)	68,70	m ²
Pastato tūris(visos pastato, rekonstruojamos dalies)	233	m ³
Aukštų skaičius(visos pastato, rekonstruojamos dalies)	1	vnt.
Aukštis iki aukščiausio aukšto grindų altitudės nuo gaisrinių kopėčių, žemiausio pastatymo paviršiaus (esant grindų alti. didesnei kaip 15 m, nuo automobilinių gaisrinių kopėčių, keltuvo.)	0,10	m
Žmonių skaičius nagrinėjamame pastate (įskaitant darbuotojus)	11	vnt.
Atstumai iki gretimų pastatų, statinių	4,07	m
Kita naudinga informacija susijusi su gaisrinės saugos projektavimu (pvz. sandėliavimo aukštis); atliekamų darbų aprašymas.	Remonto metu sprendžiamas apdailos medžiagų ir apdailos elementų atnaujinimas, vidaus inžinerinės sistemos ir tinklai.	

Objekto pavadinimas:	M. K. Čiurlionio namų muziejaus - Pastato-Muziejaus (Un.Nr. 1594-0002-3056) rekonstravimo, Pastato-Muziejaus (Un.Nr. 1594-0002-3012) paprastojo remonto, Pastato-Muziejaus (Un.Nr. 1594-0002-3023) paprastojo remonto, Pastato-Muziejaus (Un.Nr. 1594-0002-3034) ir Pastato-Sandėlio (Un.Nr. 1594-0002-3089) apjungimo į vieną turtinį vienetą atliekant kapitalinį remontą, M. K. Čiurlionio g. 35, Druskininkuose, projektas	
Objekto adresas:	M. K. Čiurlionio g. 35, Druskininkai	
Statybos rūšis (nauja statyba, rekonstrukcija, remontas, kita)	Apjungimas į vieną turtinį vienetą atliekant kapitalinį remontą (Pastato-Muziejaus (Un.Nr. 1594-0002-3034) ir Pastato-Sandėlio (Un.Nr. 1594-0002-3089))	
Gaisrinės saugos dalies skaičiavimams pradiniai statinio rodikliai		
Pastatas pagal naudojimo paskirtį ¹	7.10. Kultūros paskirties pastatai	
¹ pagal STR 1.01.03:2017 „Statinių klasifikavimas“		
Bendri pastato rodikliai (04 pastatas)		
Rodiklio pavadinimas	Kiekis	Dimensija
Pastato aukštis (visos pastato, rekonstruojamos dalies)	6,51	m
Pastato plotas (visos pastato, rekonstruojamos dalies)	94,64	m ²
Pastato tūris(visos pastato, rekonstruojamos dalies)	566	m ³
Aukštų skaičius(visos pastato, rekonstruojamos dalies)	1	vnt.
Aukštis iki aukščiausio aukšto grindų altitudės nuo gaisrinių kopėčių, žemiausio pastatymo paviršiaus (esant grindų alti. didesnei kaip 15 m, nuo automobilių gaisrinių kopėčių, keltuvo.)	0,47	m
Žmonių skaičius nagrinėjamame pastate (įskaitant darbuotojus)	10	vnt.
Atstumai iki gretimų pastatų, statinių	7,35	m
Kita naudinga informacija susijusi su gaisrinės saugos projektavimu (pvz. sandėliavimo aukštis); atliekamų darbų aprašymas.	Remonto metu ardomos neaikančios pertvaros bei nuimamos pakabinamos lubos, paliekant aukštą erdvę. Projektuojamos salės ir holo zonos, du san.mazgai, virtualios realybės kambarys bei ūkinė patalpa.	

Pastaba:

Papildomai turi būti pateikiama:

- Vandens prisijungimo sąlygos su garantuojama vandens tiekimo kategorija, bei vandens kiekiui gaisrui gesinti;

Projektavimo užduotį parengė: **PV, M. Nemunienė, A976, 2025-02-11**

Pareigos, atest. nr., vardas, pavardė, parašas, data.

PRIEDAS GAISRINIAI SAUGAI

KVALIFIKACIJOS ATESTATAS

Nr. 41451

Žilvinas Sakalauskas

A.k. 3 [REDACTED]

Suteikta teisė eiti ypatingojo statinio projekto dalies vadovo ir ypatingojo statinio projekto dalies vykdymo priežiūros vadovo pareigas.

Statiniai: gyvenamieji ir negyvenamieji pastatai, susisiektimo komunikacijos, inžineriniai tinklai, sporto paskirties inžineriniai statiniai, kitos paskirties inžineriniai statiniai (kiti inžineriniai statiniai, neturintys aiškios funkcinės priklausomybės ar apibrėžto naudojimo, kurie tarnauja pagrindiniam daiktui), taip pat minėti statiniai, esantys kultūros paveldo objekto teritorijoje, jo apsaugos zonoje, kultūros paveldo vietovėje.
Projekto dalis: gaisrinės saugos.

Direktorius

Aidas Vaičiulis

Išduotas 2023 m. gruodžio 5 d.

Pirmą kartą išduotas 2023 m. liepos 26 d.

Kvalifikacijos atestatų registras skelbiamas www.ssva.lt