


1 088631223

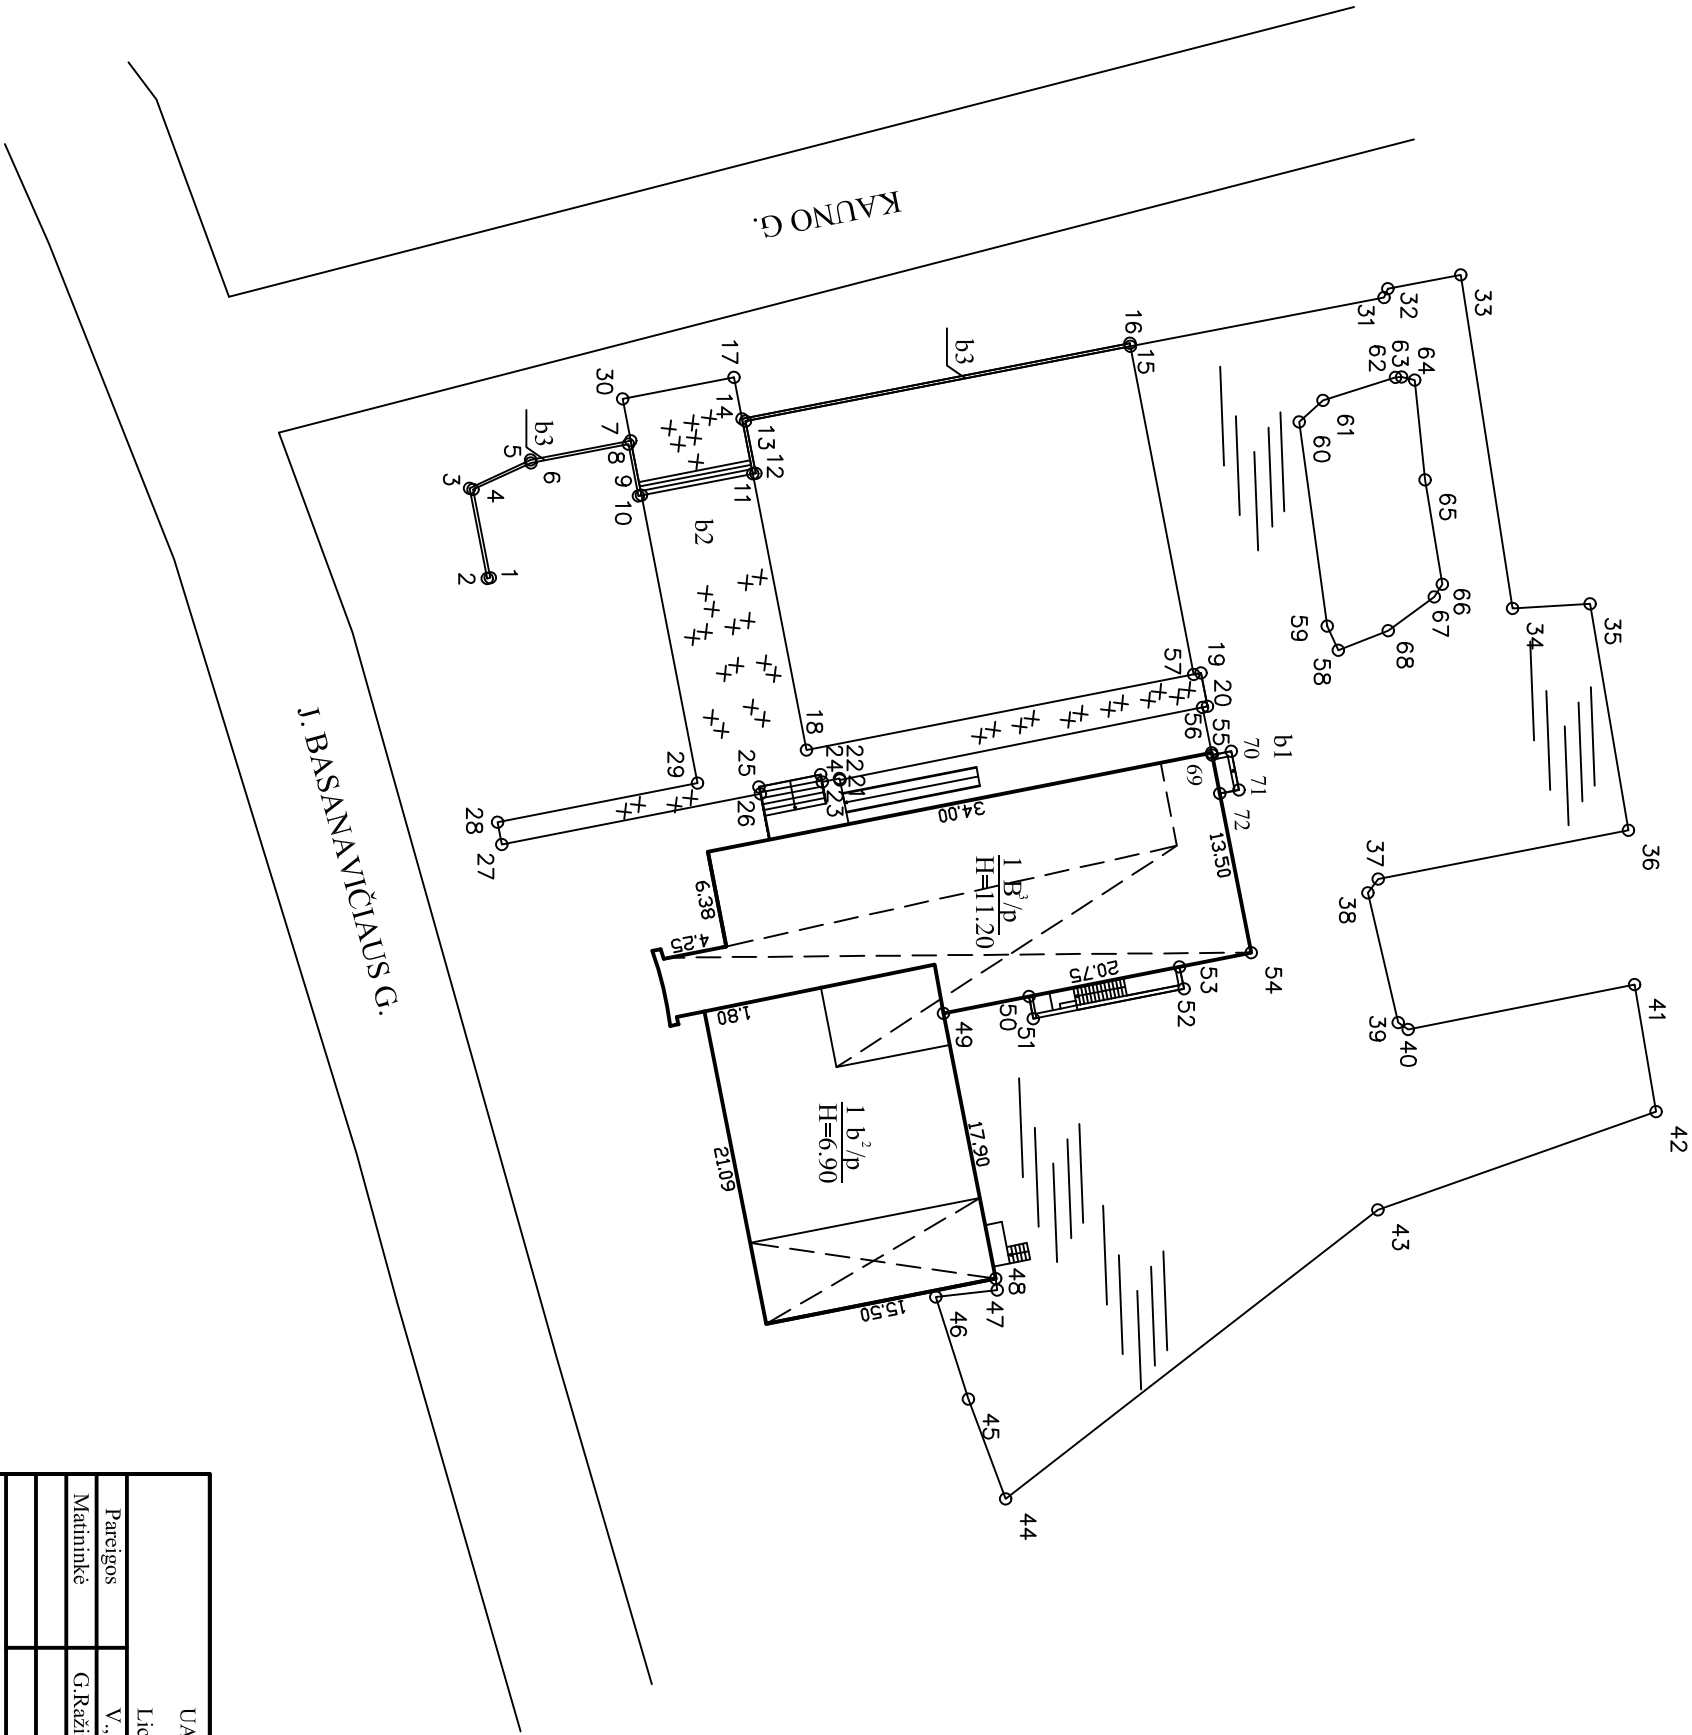

UAB "Nišos matavimai"			
Licencijos Nr. 2M-M-2382, išduota: 2016-02-11			
Pareigos	V., pavardė	Parašas	Data
Matininkė	G. Ražinskienė		2018-05-02
Statinių išdėstymo planas		1:500	A.V.
Priečių r. sav. Priečių m. Kauno g. 2			
Sudarytas pagal 2018-05-02 kadastrinių matavimų duomenis		Pastato pažymėjimas plane	