


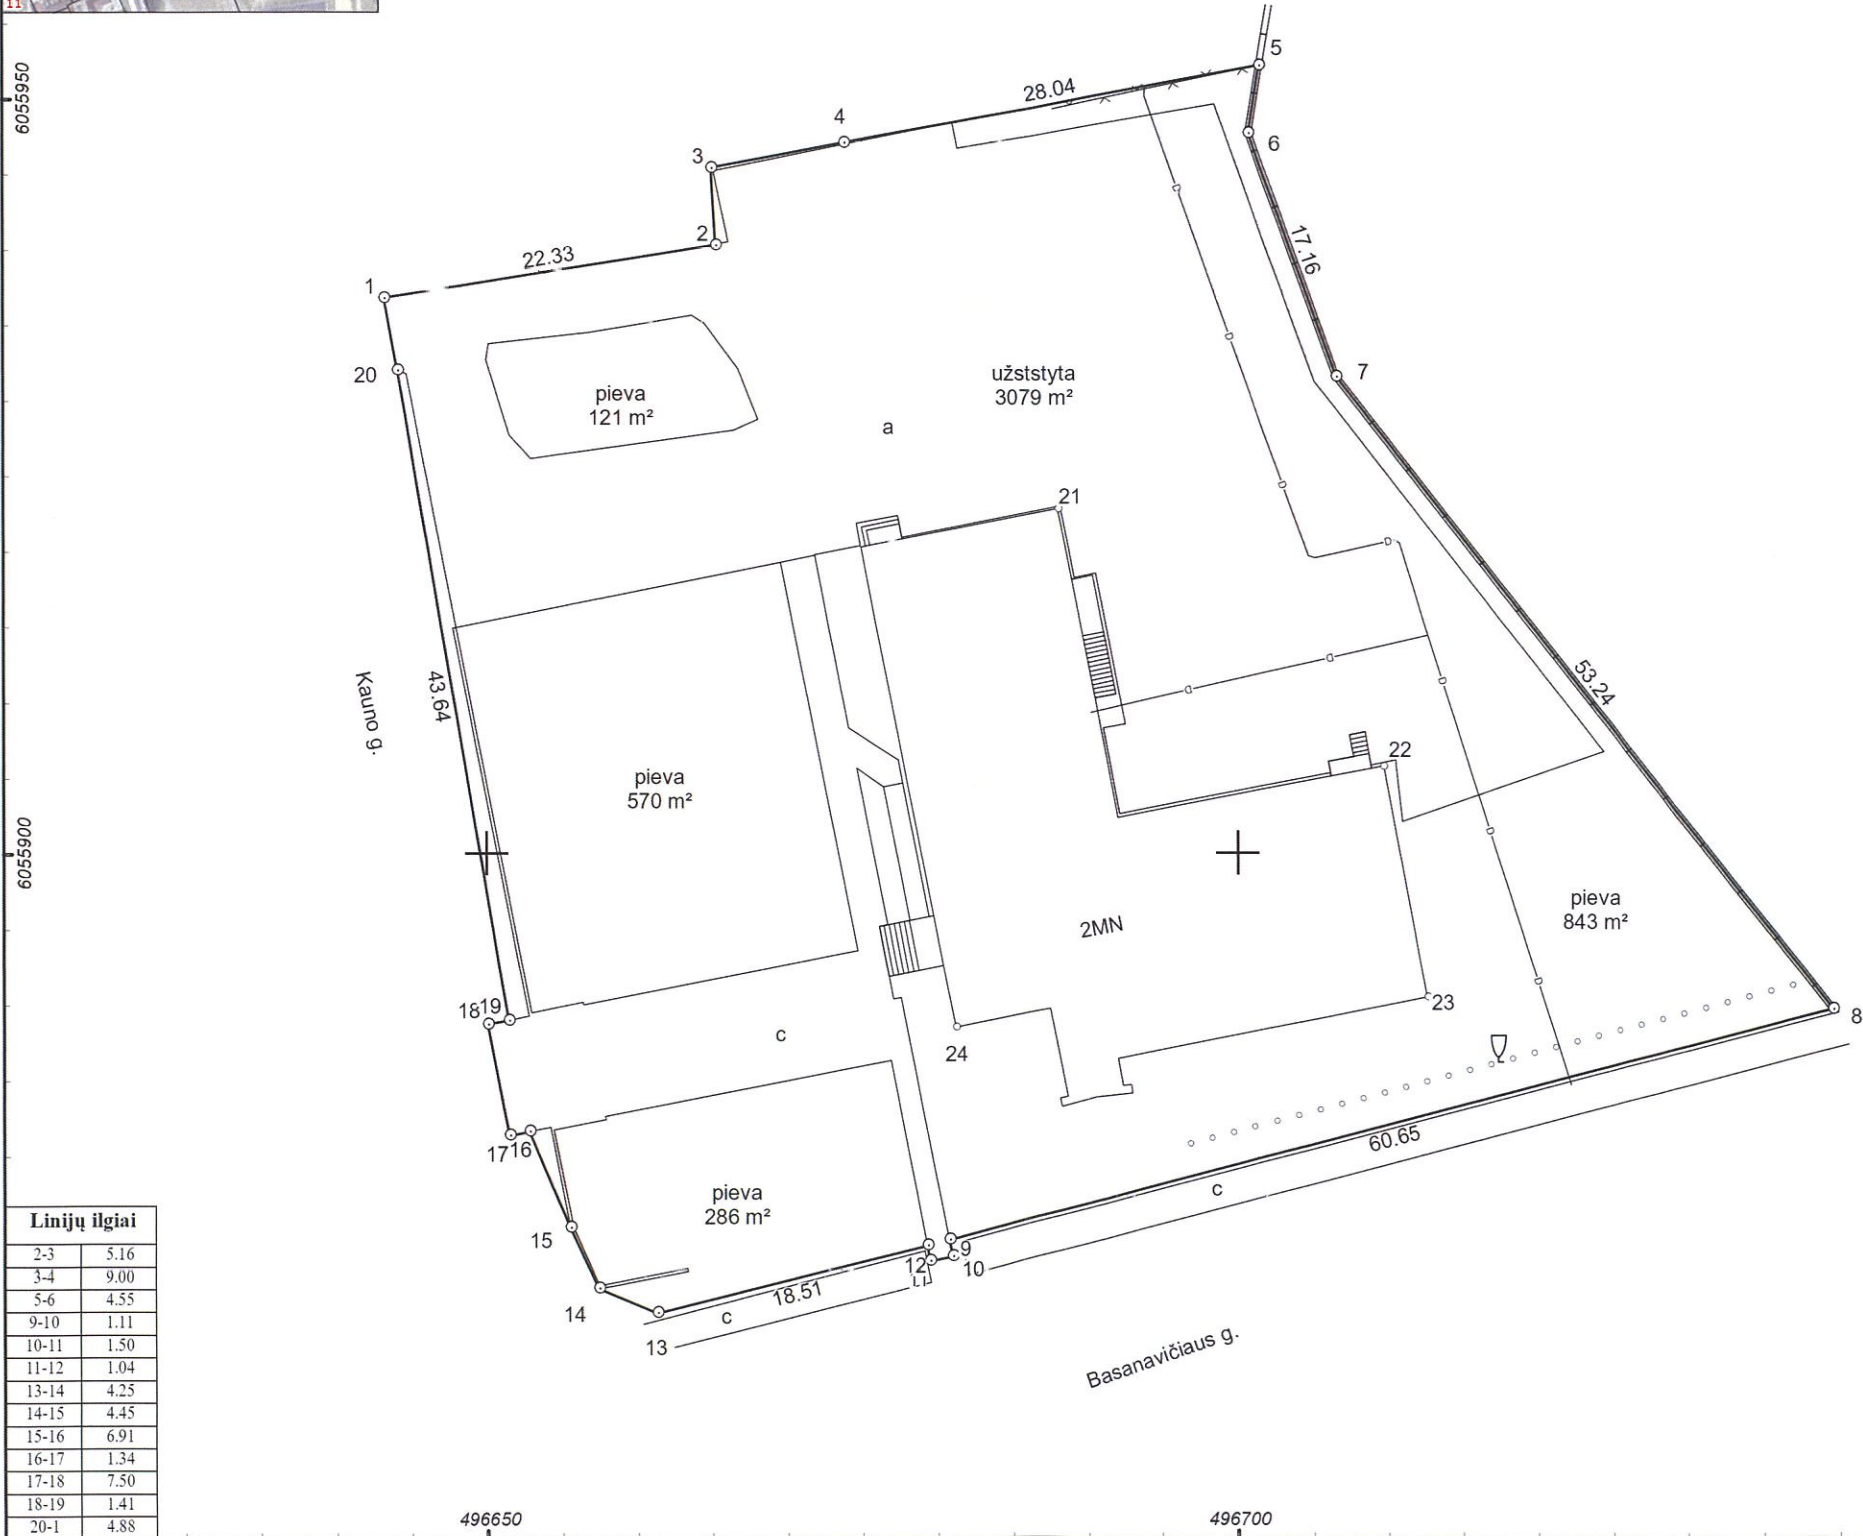

ŽEMĖS SKLYPO PLANAS M 1:500

Sklypo plotas 4899 m²



Linijų ilgiai		
2-3	5.16	
3-4	9.00	
5-6	4.55	
9-10	1.11	
10-11	1.50	
11-12	1.04	
13-14	4.25	
14-15	4.45	
15-16	6.91	
16-17	1.34	
17-18	7.50	
18-19	1.41	
20-1	4.88	

Kadastro:	vietovė	Prienų m.	blokas		sklypas	
Žemės sklypo kadastro Nr.			6	9	4	3

Savivaldybė	Prienų r.
Seniūnija	
Gyvenamoji vietovė	Prienų m.
Gatvė, namo Nr.	Kauno g. 2

Gretimybė	Gretimo žemės sklypo kadastro Nr.	Pastabos
1-4	6943/0009:122	
4-5		VŽF
5-8	6943/0009:130	
8-14		VŽF
14-20-1		Kauno g.

Su pagal 2021 m. lapkričio mėn. 10 d. atliktą žemės sklypo ribų pažėklinimą-parodymą parengtame žemės sklypo plane išbraižytomis ribomis ir apskaičiuotu žemės sklypo plotu sutinku:

1. Prienų rajono savivaldybės administracija
(vardas, pavardė)

Prienų rajono savivaldybės
administracijos direktorė

Jūratė Zailskienė
(parašas)

.....
(data)

VŽF		VALSTYBĖS ĮMONĖ VALSTYBĖS ŽEMĖS FONDAS Konstitucijos pr. 23 - 401, A korpusas, LT-08105 Vilnius	
Pareigos	Parašas	Vardas ir pavardė	Data
matininkas		ALGIS KABAŠINSKAS	2021-10-20
Projektų vadovė		IVETA APANAČIČIENĖ	2021-10-20
Matininko kvalifikacijos pažymėjimo Nr.: 2M-M-166		GEO OBJEKTO KODAS: 4400-5762-1368	

Eilės Nr.	Servituto kodas	Nekilnojamojo turto registre įrašyto ar teritorijų planavimo dokumente nustatyto servituto pavadinimas ir rūšis	Servituto plotas, m²
-	-	-	-