


PIRMAS AUKŠTAS

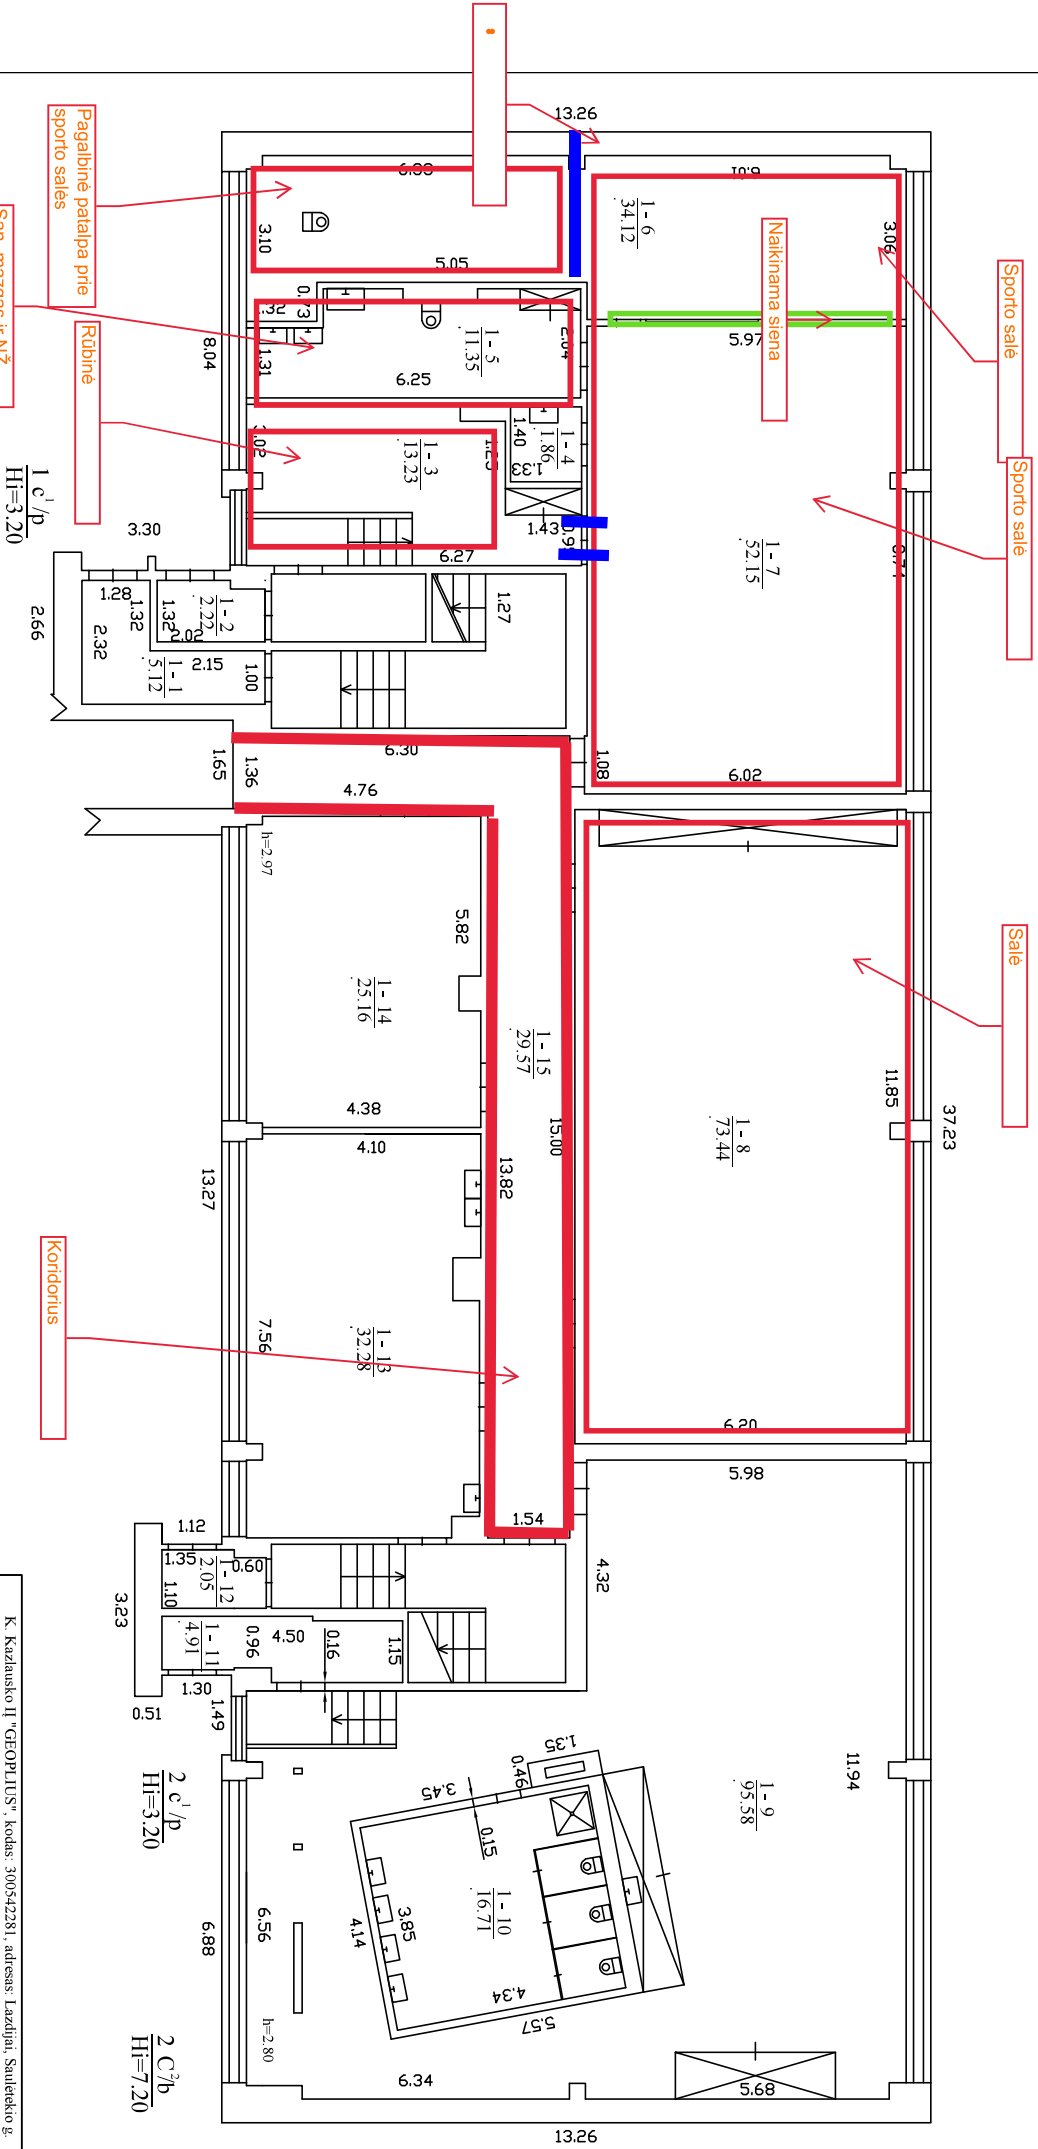

K. Kazlauskio II "GEOPLIUS", kodas: 300542281, adresas: Lazdijai, Santieško g. 10 el. pašto adresas (el): geoplusas@gmail.com, tel.: + 370 685 327 27

Matavimo kvalifikacijos pažymėjimo Nr.	Pareigos	Vardas ir pavardė
2M-M-1525	Matavimas	KESTUTIS KAZLAUSKAS

Adresas: Lazdijų r. sav. Lazdijų m. Semmiesčio g. 8

Pastato žymėjimas plane	2C2b
Kadastro duomenų nustatymo data	2021-12-09
Plano parengimo data	2021-12-09
Mastelis	1:100



1 137364989