



Sklypo įrašymo schema

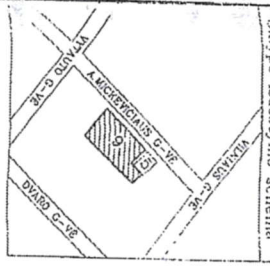

# ZEMES SKLYPO PLANAS M 1:500

## Sklypo plotas 5918 m<sup>2</sup>

Pastaba: sklypas nužymėtas pagal teritorijos prie A. Mickevičiaus g. Nr. 5 detalią planą, patvirtintą Šiaulių m. sav. administracijos direktoriaus įsakymu Nr. A-704 (2004 08 17) ir įsakymu Nr. A-1073 (2004 12 06).

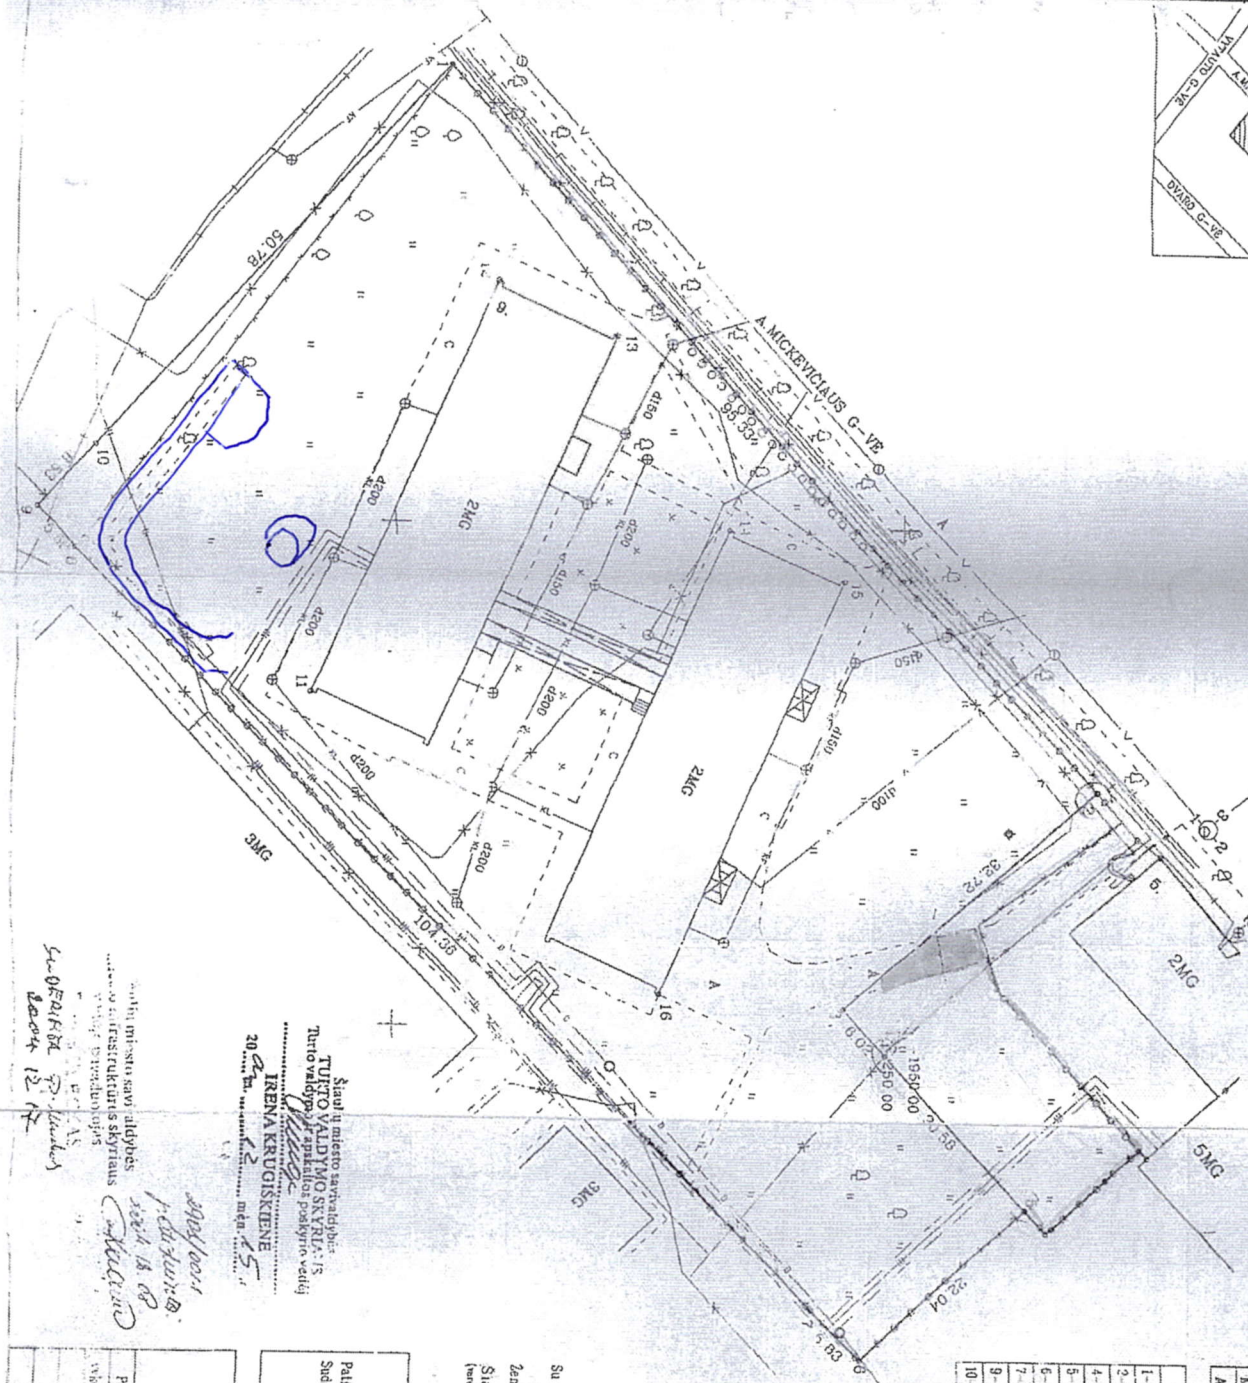

Šiame mieste savivaldybės TUKIO VALDYMO SKYRIAUS Tūto valdymo įrengimo ir pastatų pastatymo vedėjų IRENA KRUGIŠKIENE  
2024 m. geg. 25 d.


Šiame mieste savivaldybės TUKIO VALDYMO SKYRIAUS Tūto valdymo įrengimo ir pastatų pastatymo vedėjų IRENA KRUGIŠKIENE  
2024 m. geg. 25 d.

Kadastro	vidaus	šaulių miesto	lapis	sklypas
Zemės sklypo kodas Nr.	2	9	0	1
	1	0	0	1
				5180

Gatvės pavadinimas	A. Mickevičiaus g. Nr. 9
Kaimas (miestelis)	
Sentelija	Šiauliai
Miestas (rajonas)	Šiauliai
Apiekrėtis	Šiauliai

Geometrijė	Geotimo sklypo kodas Nr.	Parabos
1-2	A. Mickevičiaus g.	
2-3-4	Įrengimas į A. Mickevičiaus g.	Geodetiniai matavimai
4-5	A. Mickevičiaus g. Nr. 5	Geodetiniai matavimai
5-6	2901/0011-0199	
5-7	2901/0011-0215	
7-8-9	Dvaro g. Nr. 51A	
9-10	2901/0011	Geodetiniai matavimai
10-1	Valdybės žemė	

Su pateiktomis vietoje žemės sklypo/ploto aprašymais, 2004 m. 12 mėn. 09 d. žemės sklypo gyvenamajam-panoraminio akto, ir nustatytu plotu sutinku žemės savininkas (rašytinai).  
Šiaulių m. sav. taryba (parašas) (parašas) (parašas)

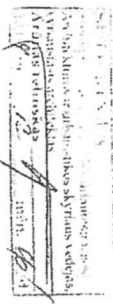



Šiaulių apskritys viršininko administracijos žemės ūkio ir miškininkų skyriaus Šiaulių miesto (rajonų) žemės ūkio skyriaus Paltėnės vedėjo pavaduotojas Sūderinis (parašas) B. Gilius V. Ribildis (parašas)

### GENIAUS AMBRAZEVIČIAUS IMONĖ

LICENCIJOS NR. 108C-647 ISD007A 2003 11 20  
LICENCIJOS NR. 108K-647 ISD007A 2003 11 20

Parabos	Parabos	Viados parabos	Data
Matavimai	5. Ambrazevičius		2024.08.09

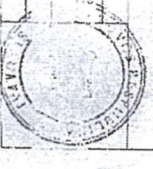

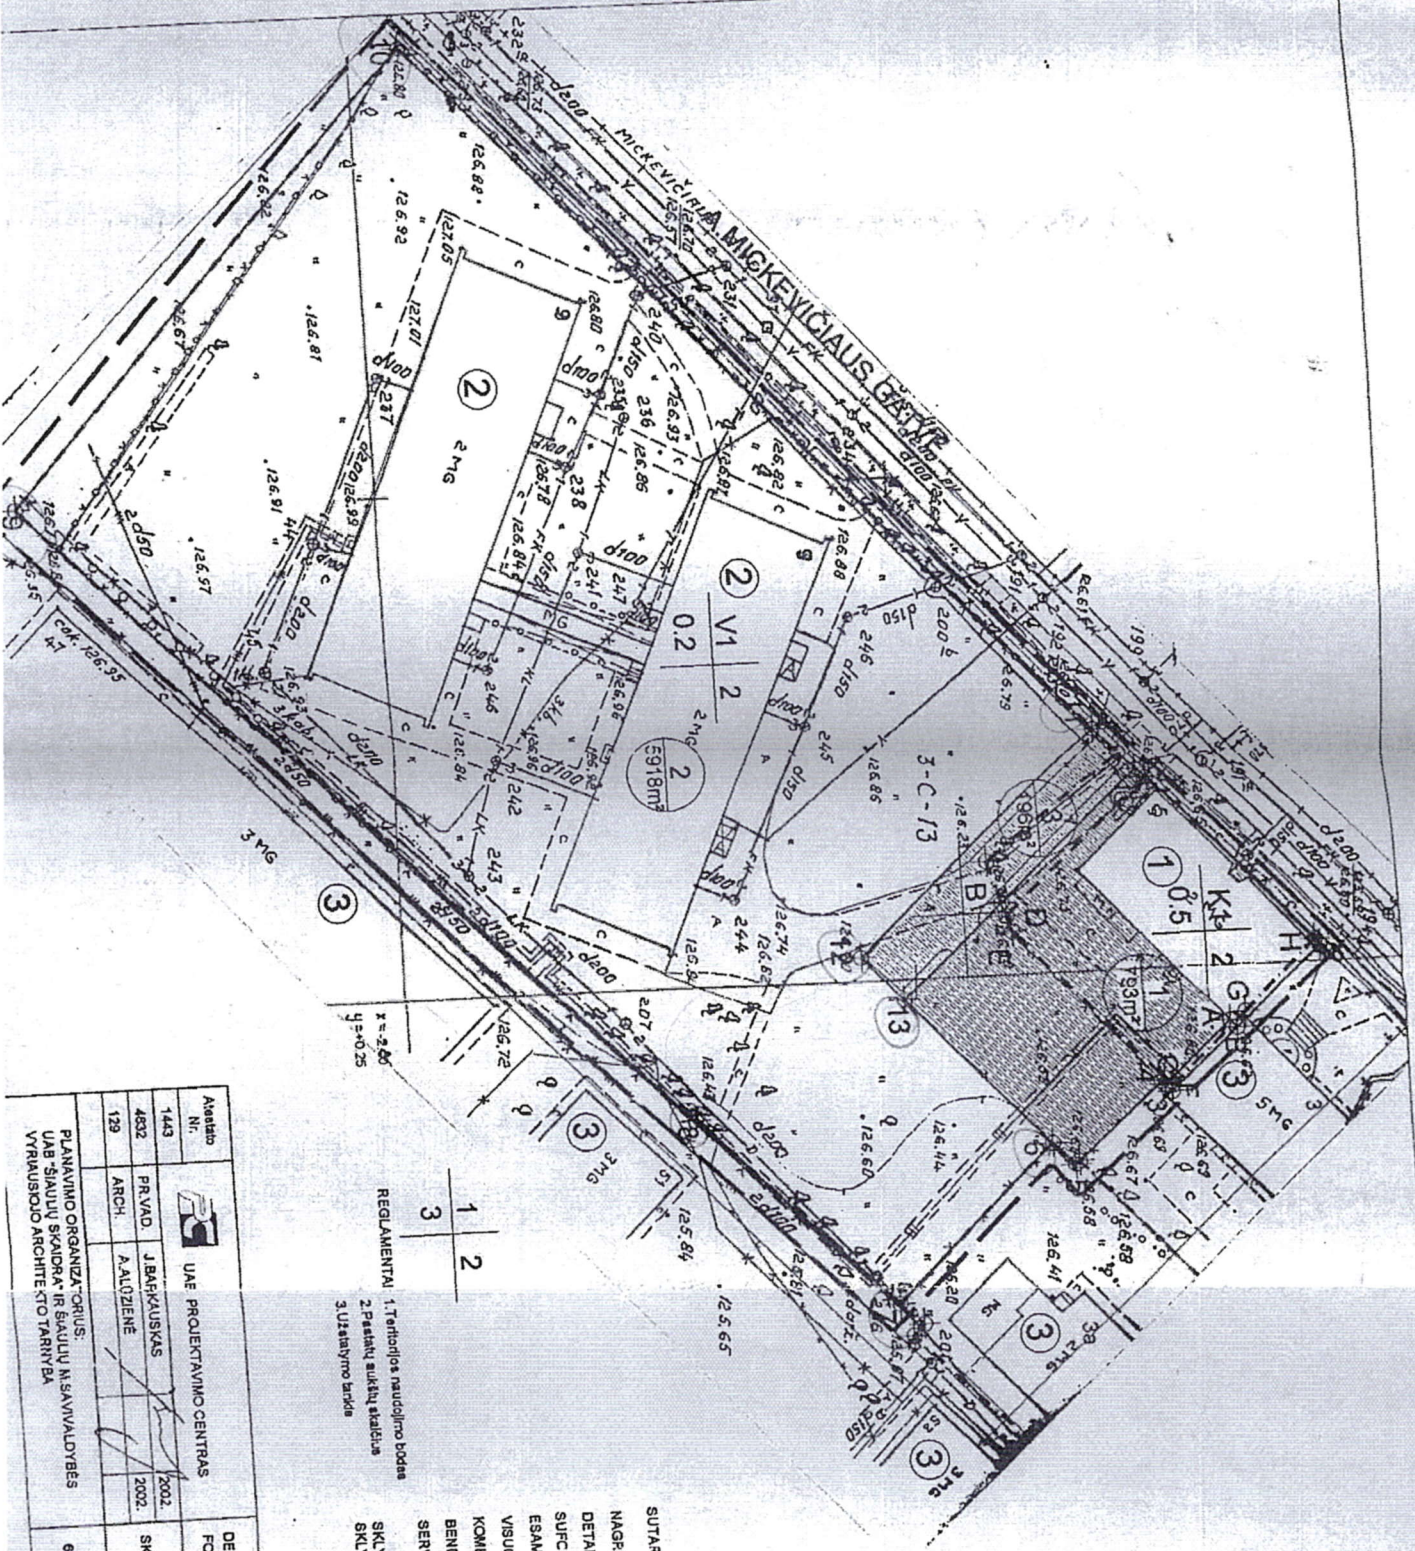

- ESKPLIKACIJA:
- 1 UAB "ŠIAULIŲ SKAIDRA" PASTATAS
  - 2 ŠIAULIŲ M. CENTRO PRACINĖ MOKRUKLA
  - 3 ESAMI GYVENAMJI NAMAI

REGLAMINTAI:

1. Teritorijos naudojimo būdas
2. Pastatų aukštis, stailis
3. Užstatymo tankis

SUTARTINIAI ŽYMĖJIMAI:

NAORINĖJAMA TERITORIJA.....

DETALIOJO PLANO GALIUMO RIBA.....

SUFURMUOTOS SKLYPAS.....

ESAMOS SKLYPŲ RIBOS.....

VISUOMENINĖS PASKIRTIES TERITORIA.....

KOMERCINĖS PASKIRTIES TERITORIA.....

BENDRO NAUDOJIMO TERITORIA.....

SERVITUOTINĖ TERITORIA.....

SKLYPO NR. 1 793m<sup>2</sup>

SKLYPO PLOTAS kv.m. ....

Atleisto Nr.	1443	UAB PROJEKTAVINIO CENTRAS	2002.	Laida
PRIVAD.	4832	J. BAKKUSKAS	2002.	Lapais
ARCH.	129	A. AUŽIENĖ	2002.	Lapų
PLANAVIMO ORGANIZATORIS: UAB "ŠIAULIŲ SKAIDRA" IR ŠIAULIŲ M. SAVIVALDYBĖS VYRAUSIOJO ARCHITEKTO TARBŪVA				
633/ - SP				

DETALUSIS TERITORIJOS PRIE A. MICKĖVIČIAUS G. NR. 5 PLANAS  
 FORMUOTI NAUJUS SKLYPUS, KEISTI RIBAS IR STATYTI PASTATA