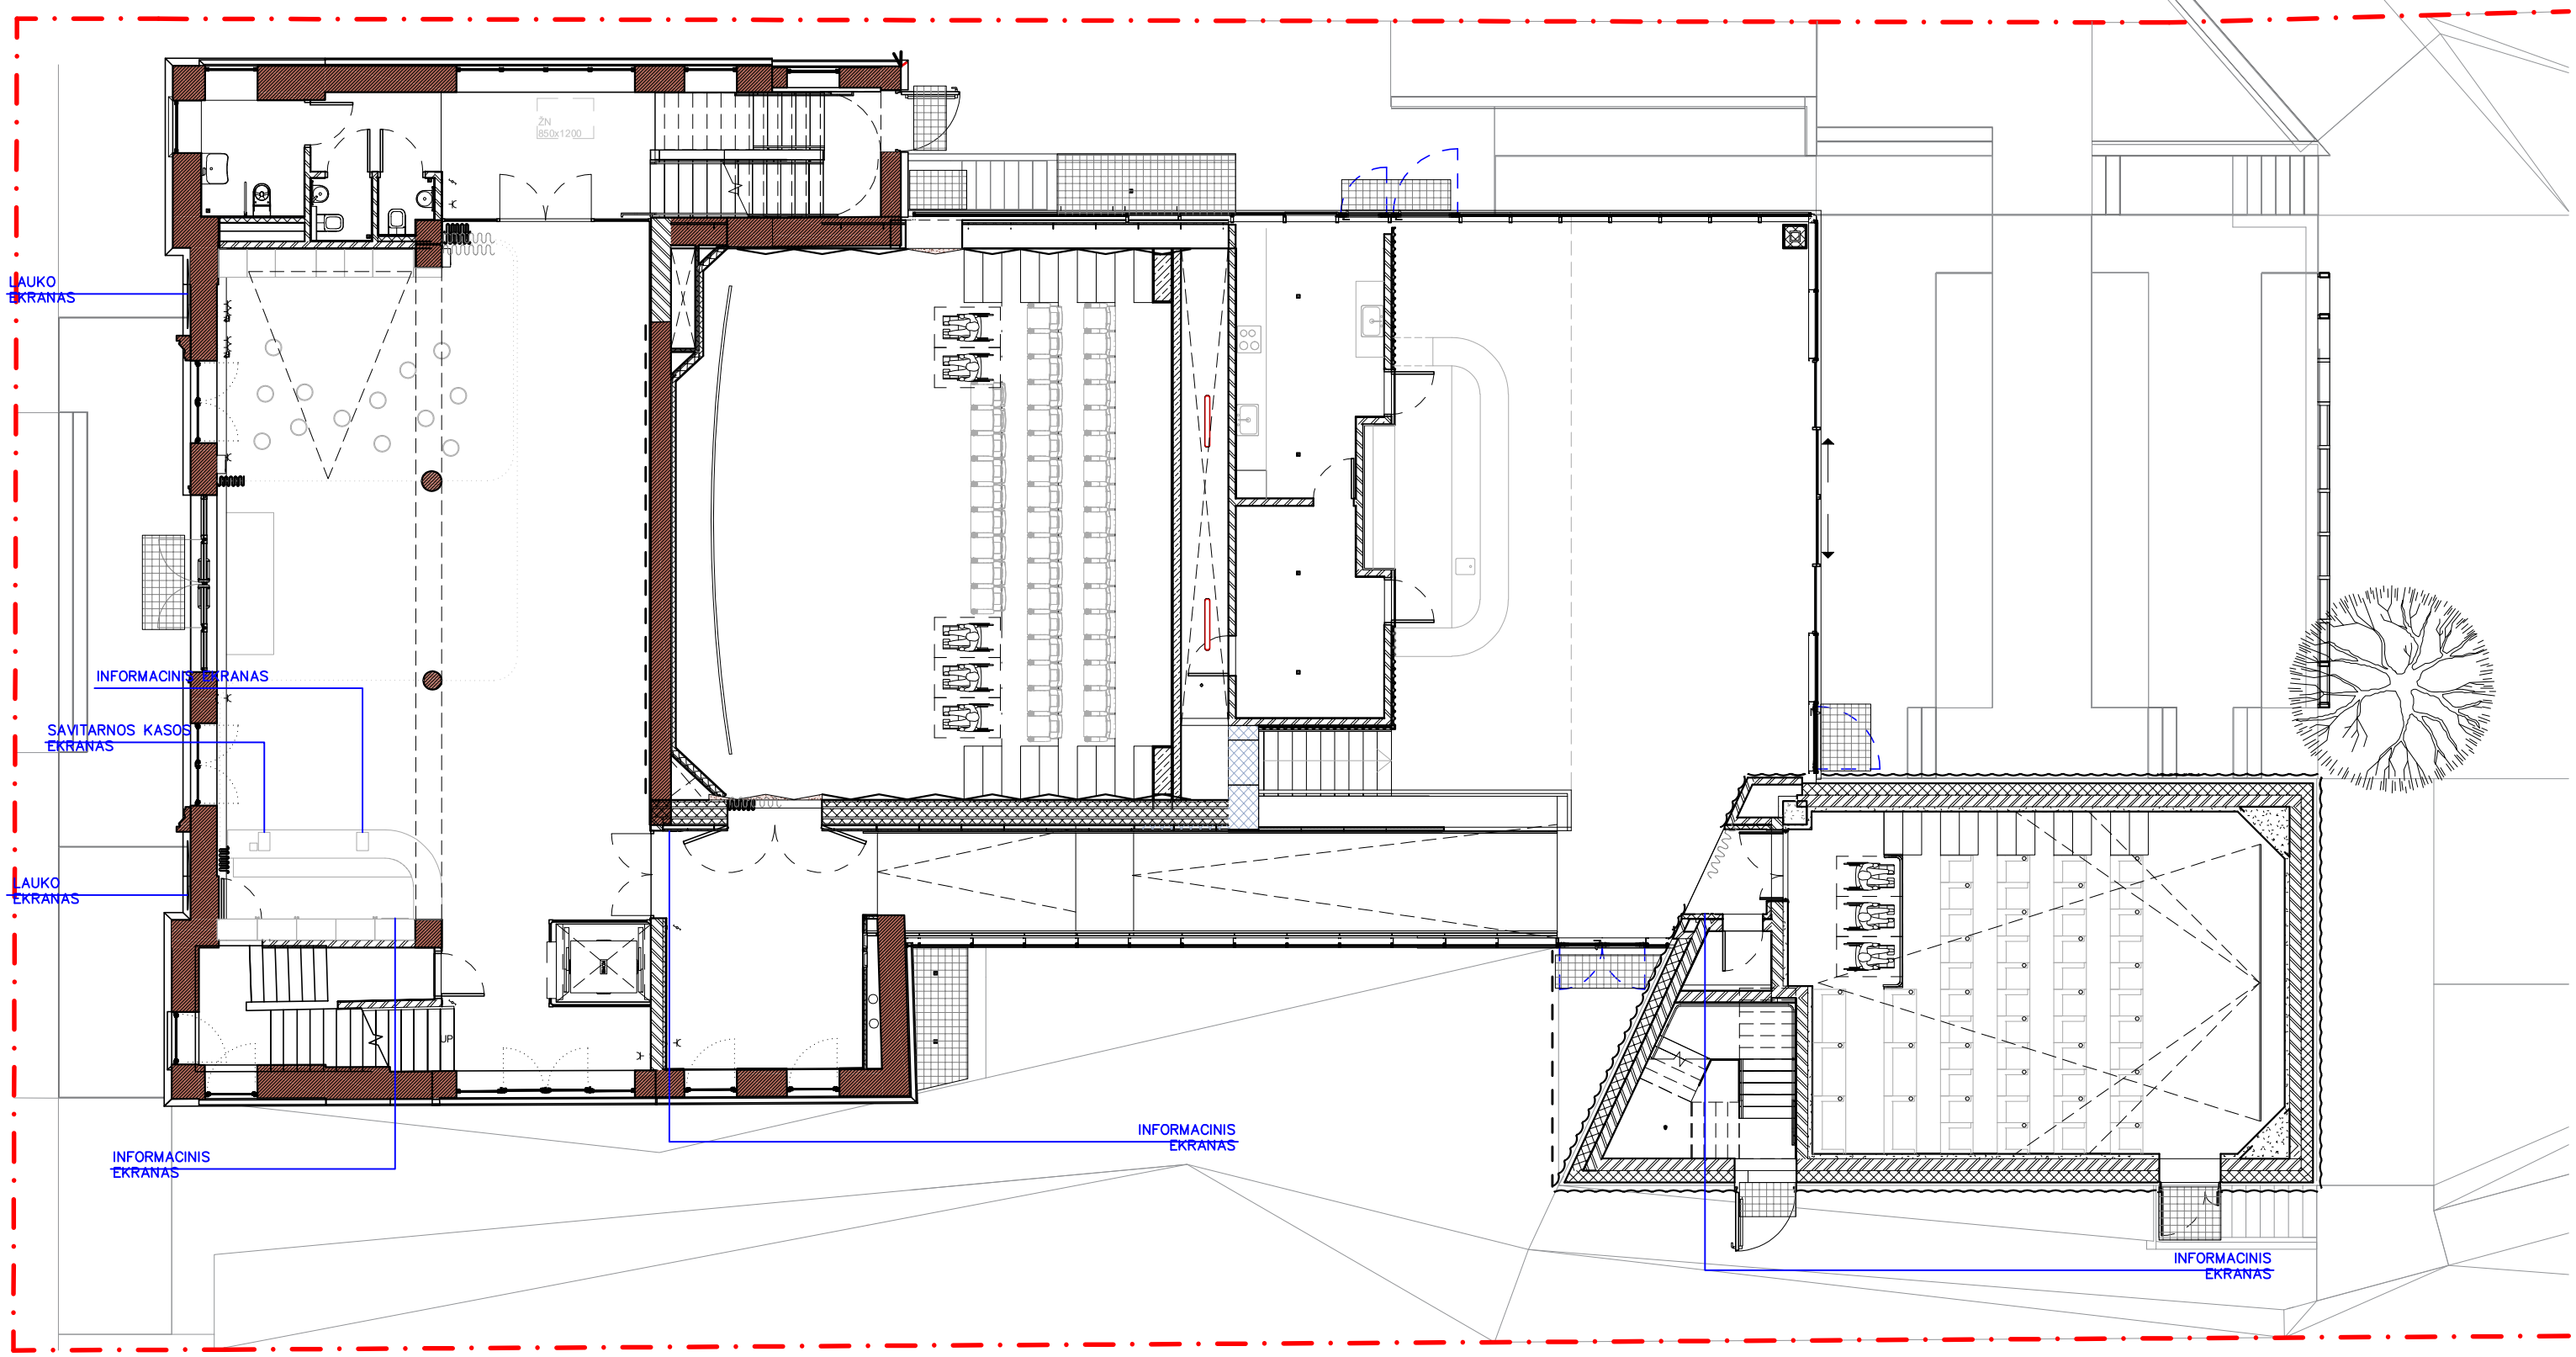

Kultūros paskirties pastato rekonstravimo, gamybos - pramonės paskirties pastato katilinės griovimo, Vytauto g. 82, Palangoje projektas

Pirmo aukšto planas