

UAB "Geopagrindas"

**NEKILNOJAMOJO DAIKTO  
KADASTRINIŲ MATAVIMŲ BYLA**

Tomas: 1

Nekilnojamojo turto objektas: **Inžinerinis statinys**

Registro Nr.: **44/2418931 (Statiniai)**

Adresas: **Anykščių r. sav. Andrioniškio mstl. Žaliojo Slėnio  
g.**

Lapų skaičius: 9



**SUDERINTA**

Valstybės įmonė Registrų centras

*Elektroniniu parašu pasirašė:* Jurga Vasiljeviene

*Pareigos:* Vyresnioji kadastro specialistė

*Laiko žyma:* 2020-02-18 13:39:31

Tomo Nr. 1  
Registro 44/2418931

## BYLOS TOMO VIDAUS APYRAŠAS


| Eil. Nr. | Dokumento pavadinimas   | Dokumento |            | Lapų skaič. | Bylos lapų numeriai | Pastabos |
|----------|---|-----------|------------|-------------|---------------------|----------|
|          |   | Nr.       | Data       |             |                     |          |
| 1        | Statinio planas "STATINIŲ IŠDĖSTYMO PLANAS"   |           | 2020-02-19 | 2           | 1-2                 |          |
| 2        | KOORDINAČIŲ ŽINIARAŠTIS KZ  |           | 2020-02-19 | 1           | 3                   |          |
| 3        | KELIO / GATVĖS IR JO SUDĖTINIŲ DALIŲ KADASTRO DUOMENYS 1K FORMA   |           | 2020-02-19 | 1           | 4                   |          |
| 4        | KELIO / GATVĖS IR JO SUDĖTINIŲ DALIŲ VERČIŲ NUSTATYMAS 2K FORMA   |           | 2020-02-19 | 1           | 5                   |          |
| 5        | KELIO / GATVĖS VAŽIUOJAMOSIOS DALIES IR ŽEMĖS SANKASOS KADASTRO DUOMENYS 3K FORMA   |           | 2020-02-19 | 1           | 6                   |          |
| 6        | KELIO / GATVĖS SANKRYŽŲ, TILTŲ, VIADUKŲ, ESTAKADŲ, PRALAUDŲ, AUTOBUSŲ SUSTOJIMO IR POILSIO AIKŠTELIŲ, ŠVIESOFORŲ, KELIO ORO SĄLYGŲ STEBĖJIMO IR TRANSPORTO APSKAITOS ĮRENGINIŲ KADASTRO DUOMENYS 4K FORMA |           | 2020-02-19 | 2           | 7-8                 |          |

Vidaus apyrašo lapų 8

Matininkas Gailintas Raudonius




Išdėstymo schema

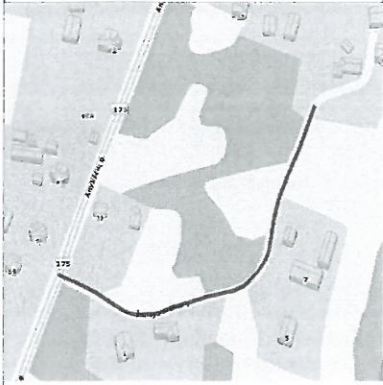

KELIO PLANAS

M1:500

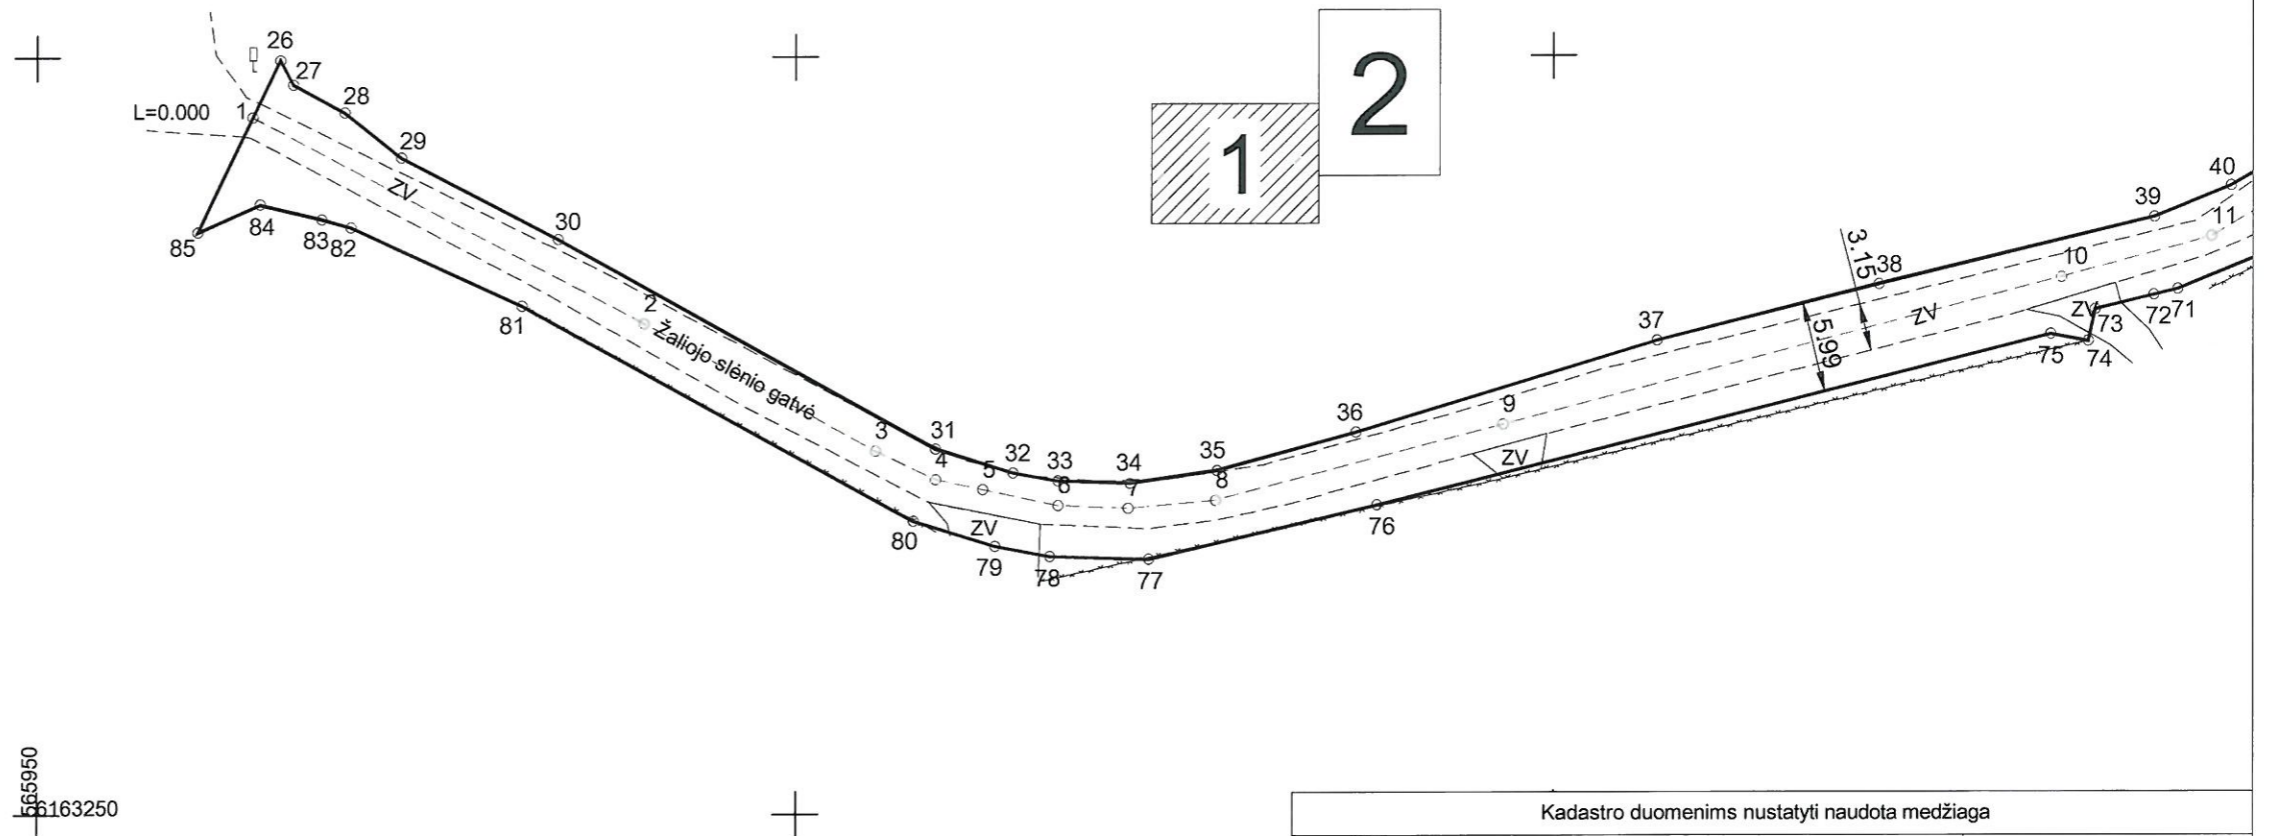


| Kadastro duomenims nustatyti naudota medžiaga                              |            |   |            |
|--|------------|---|------------|
| Medžiagos pavadinimas  |            | Medžiagos parengimo data                              |            |
| Objekto pavadinimas  |            | Žaliojo Slėnio gatvė                                  |            |
| Objekto buvimo vieta/adresas   |            | Anykščių r. sav. Andrioniškio mstl. Žaliojo Slėnio g. |            |
| Kadastro duomenų nustatymo data  |            | 2020-02-11  |            |
| UAB "Geopagrindas", kodas: 304405426, adresas: Kaunas, Savanorių pr. 235-4 |            |   |            |
| Matininko kvalifikacijos pažymėjimo Nr.                                    | Pareigos   | Vardas ir pavardė                                     | Data       |
| 2M-M-2118  | Matininkas | GAILINTAS RAUDONIUS <i>Ru</i>                         | 2020-02-11 |




1111271242

Išdėstymo schema

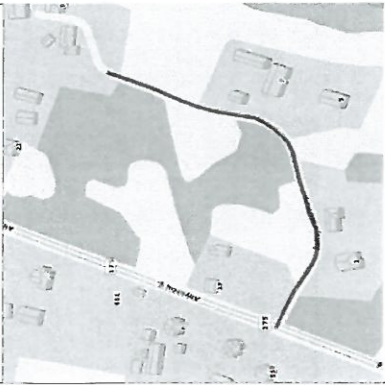

KELIO PLANAS

M1:500

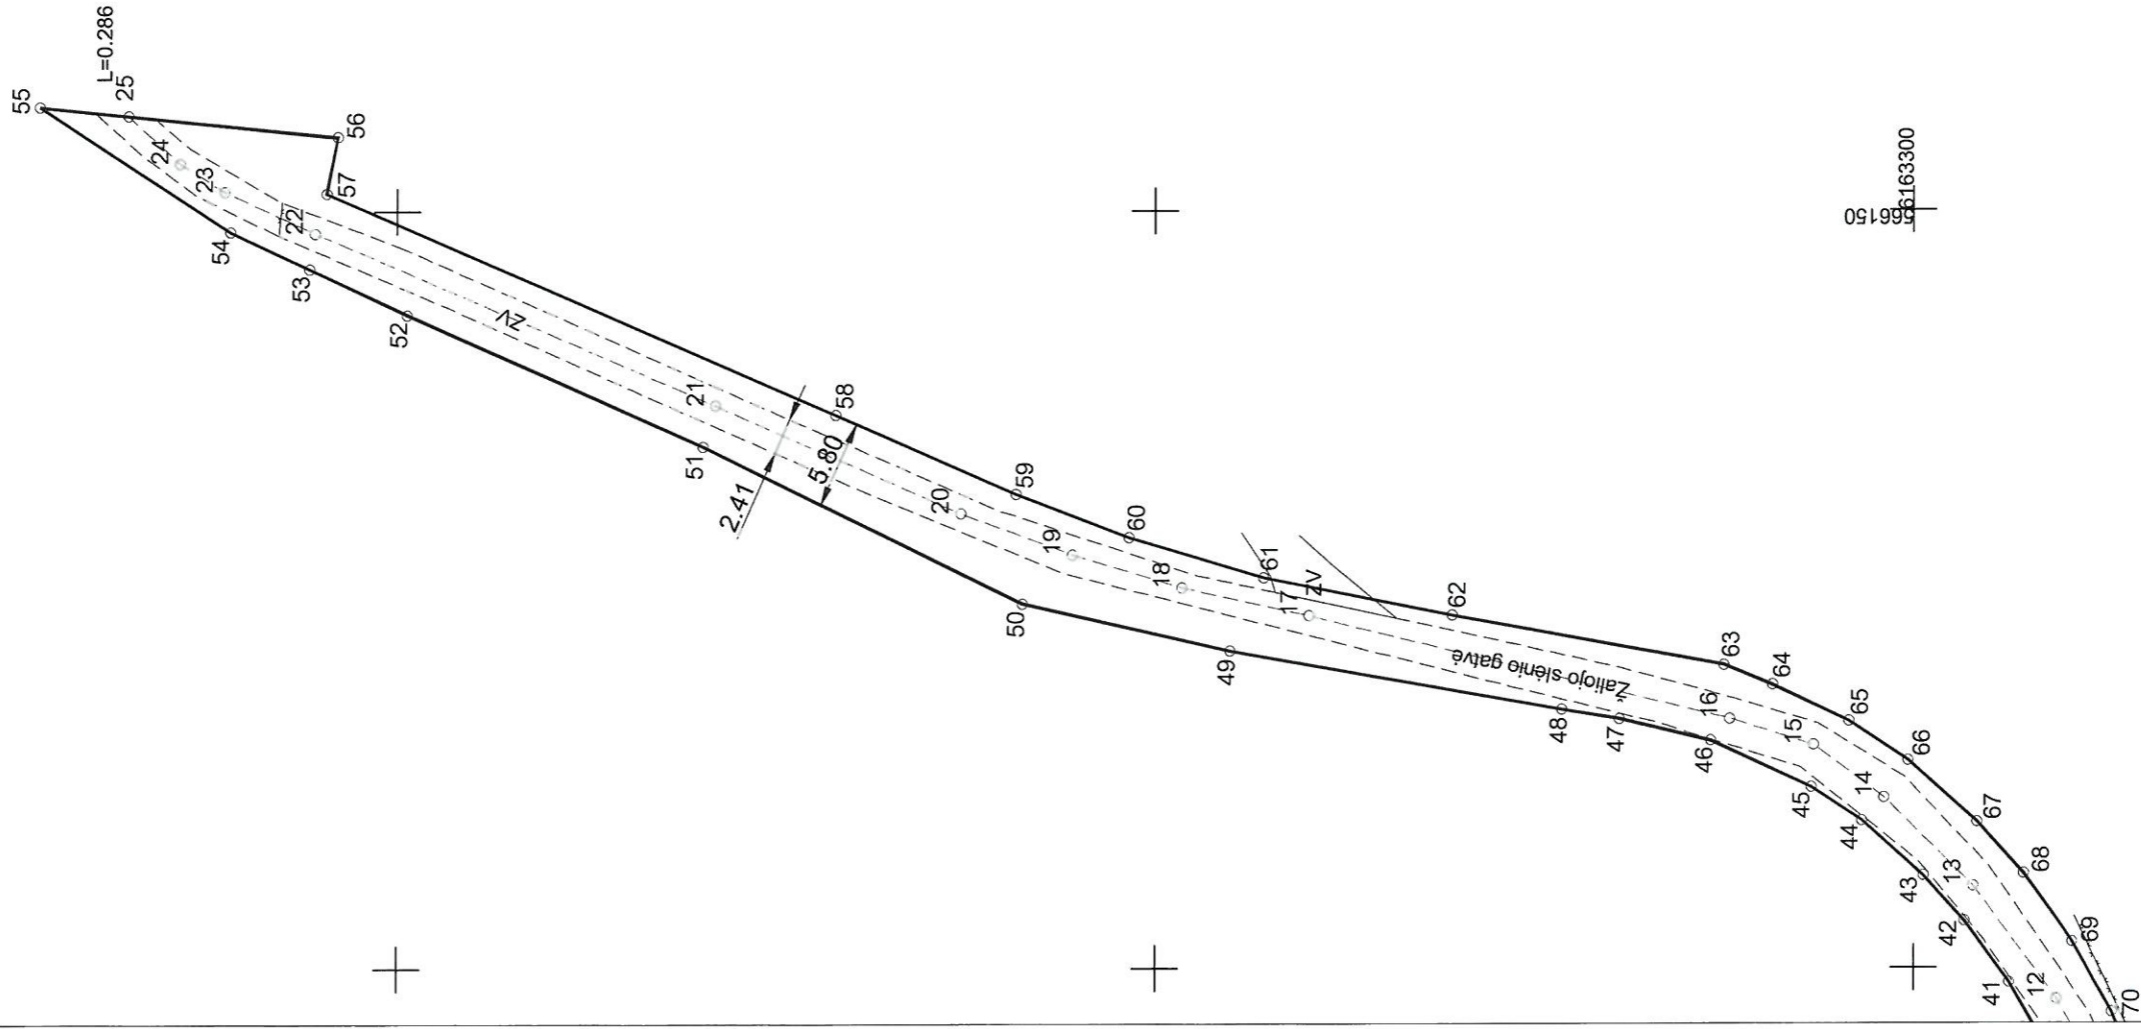

| Kadastro duomenims nustatyti naudota medžiaga                              |   |
|--|---|
| Medžiagos pavadinimas  | Medžiagos parengimo data                              |
| Objekto pavadinimas  | Žaliojo Slėnio gatvė                                  |
| Objekto buvimo vieta/adresas   | Anykščių r. sav. Andrioniškio mstl. Žaliojo Slėnio g. |
| Kadastro duomenų nustatymo data  | 2020-02-11  |
| UAB "Geopagrindas", kodas: 304405426, adresas: Kaunas, Savanorių pr. 235-4 |   |
| Matininko kvalifikacijos pažymėjimo Nr. 2M-M-2118                          | Pareigos  |
| Matininkas   | Vardas ir pavardė                                     |
|  | Data  |



1 111 271 242

## KOORDINACIŲ ŽINIARAŠTIS

Pavadinimas Žaliojo Slėnio gatvė  
 Objekto buvimo vieta Anykščių r. sav. Andrioniškio mstl. Žaliojo Slėnio g.  
 Unikalus numeris 4400-5396-6915

Kelio ruožas 0.000-0.286

Koordinatų sistema: LKS-94

| Taško Nr. | Kelio riba |           | Y | Taško Nr. | Kelio riba |           | Y |
|-----------|------------|-----------|---|-----------|------------|-----------|---|
|           | X          | Y         |   |           | X          | Y         |   |
| 26        | 6163299,86 | 565966,00 |   | 61        | 6163342,81 | 566125,77 |   |
| 27        | 6163298,25 | 565966,84 |   | 62        | 6163330,37 | 566123,28 |   |
| 28        | 6163296,40 | 565970,25 |   | 63        | 6163312,48 | 566120,00 |   |
| 29        | 6163293,40 | 565974,00 |   | 64        | 6163309,29 | 566118,68 |   |
| 30        | 6163288,00 | 565984,34 |   | 65        | 6163304,28 | 566116,29 |   |
| 31        | 6163274,12 | 566009,20 |   | 66        | 6163300,36 | 566113,68 |   |
| 32        | 6163272,52 | 566014,32 |   | 67        | 6163295,82 | 566109,62 |   |
| 33        | 6163271,98 | 566017,30 |   | 68        | 6163292,75 | 566106,20 |   |
| 34        | 6163271,83 | 566022,07 |   | 69        | 6163289,51 | 566101,71 |   |
| 35        | 6163272,66 | 566027,84 |   | 70        | 6163286,87 | 566097,04 |   |
| 36        | 6163275,16 | 566037,01 |   | 71        | 6163284,55 | 566091,29 |   |
| 37        | 6163281,18 | 566056,83 |   | 72        | 6163284,17 | 566089,72 |   |
| 38        | 6163284,91 | 566071,55 |   | 73        | 6163283,23 | 566085,83 |   |
| 39        | 6163289,33 | 566089,75 |   | 74        | 6163281,12 | 566085,35 |   |
| 40        | 6163291,39 | 566094,86 |   | 75        | 6163281,59 | 566082,89 |   |
| 41        | 6163293,73 | 566099,01 |   | 76        | 6163270,35 | 566038,39 |   |
| 42        | 6163296,65 | 566103,06 |   | 77        | 6163266,79 | 566023,29 |   |
| 43        | 6163299,36 | 566106,08 |   | 78        | 6163266,99 | 566016,77 |   |
| 44        | 6163303,42 | 566109,72 |   | 79        | 6163267,66 | 566013,12 |   |
| 45        | 6163306,75 | 566111,93 |   | 80        | 6163269,34 | 566007,74 |   |
| 46        | 6163313,36 | 566115,00 |   | 81        | 6163283,59 | 565981,97 |   |
| 47        | 6163319,36 | 566116,45 |   | 82        | 6163288,80 | 565970,67 |   |
| 48        | 6163323,16 | 566117,06 |   | 83        | 6163289,36 | 565968,72 |   |
| 49        | 6163345,02 | 566120,93 |   | 84        | 6163290,33 | 565964,66 |   |
| 50        | 6163358,78 | 566124,07 |   | 85        | 6163288,49 | 565960,57 |   |
| 51        | 6163379,79 | 566134,45 |   |           |            |           |   |
| 52        | 6163399,35 | 566143,15 |   |           |            |           |   |
| 53        | 6163405,76 | 566146,18 |   |           |            |           |   |
| 54        | 6163410,97 | 566148,63 |   |           |            |           |   |
| 55        | 6163423,56 | 566156,91 |   |           |            |           |   |
| 56        | 6163403,93 | 566154,90 |   |           |            |           |   |
| 57        | 6163404,65 | 566151,17 |   |           |            |           |   |
| 58        | 6163371,06 | 566136,53 |   |           |            |           |   |
| 59        | 6163359,20 | 566131,29 |   |           |            |           |   |
| 60        | 6163351,73 | 566128,43 |   |           |            |           |   |

| Taško Nr. | Atskaitos taško km | Kelio ašis |           |  |
|-----------|--------------------|------------|-----------|--|
|           |                    | X          | Y         |  |
| 1         | 0,000              | 6163296,07 | 565964,19 |  |
| 2         | 0,029              | 6163282,44 | 565990,01 |  |
| 3         | 0,047              | 6163273,98 | 566005,25 |  |
| 4         | 0,051              | 6163272,08 | 566009,21 |  |
| 5         | 0,054              | 6163271,41 | 566012,31 |  |
| 6         | 0,059              | 6163270,36 | 566017,29 |  |
| 7         | 0,064              | 6163270,16 | 566021,92 |  |
| 8         | 0,070              | 6163270,69 | 566027,74 |  |
| 9         | 0,089              | 6163275,66 | 566046,65 |  |
| 10        | 0,128              | 6163285,35 | 566083,61 |  |
| 11        | 0,138              | 6163288,03 | 566093,55 |  |
| 12        | 0,143              | 6163290,59 | 566097,89 |  |
| 13        | 0,152              | 6163296,08 | 566105,39 |  |
| 14        | 0,160              | 6163301,95 | 566111,23 |  |
| 15        | 0,166              | 6163306,60 | 566114,71 |  |
| 16        | 0,172              | 6163312,11 | 566116,45 |  |
| 17        | 0,201              | 6163339,81 | 566123,25 |  |
| 18        | 0,209              | 6163348,25 | 566125,12 |  |
| 19        | 0,217              | 6163355,49 | 566127,30 |  |
| 20        | 0,225              | 6163362,81 | 566130,02 |  |
| 21        | 0,242              | 6163378,97 | 566137,16 |  |
| 22        | 0,271              | 6163405,42 | 566148,55 |  |
| 23        | 0,278              | 6163411,35 | 566151,31 |  |
| 24        | 0,281              | 6163414,30 | 566153,17 |  |
| 25        | 0,286              | 6163417,70 | 566156,31 |  |

Matininkas



GAILINTAS RAUDONIUS



\* 1 1 1 1 2 6 9 7 9 \*

UAB "Geopagrindas", kodas: 304405426, adresas: Kaunas, Savanorių pr. 235-4  
 Matininkas(-ė) GAILINTAS RAUDONIUS, kvalifikacijos pažymėjimo Nr. 2M-M-2118

## KELIO / GATVĖS IR JO SUDĖTINIŲ DALIŲ KADASTRO DUOMENYS

**Adresas** Anykščių r. sav. Andrioniškio mstl. Žaliojo Slėnio g.  
**Paskirtis** Kelių (gatvių)  
**Pavadinimas** Žaliojo Slėnio gatvė  
**Žymėjimas plane** 1-25  
**Kadastro duomenų nustatymo data** 2020-02-11  
**Statybos būklė** **Unikalus numeris** 4400-5396-6915  
**Pastaba** D2 kategorija

|                                      |      |                              |                             |
|--------------------------------------|------|------------------------------|-----------------------------|
| <b>Statybos pradžios metai:</b>      | 1982 | <b>Kelio Nr.:</b>            | 14AnS                       |
| <b>Statybos pabaigos metai:</b>      | 1982 | <b>Kelio ruožas:</b>         | 0.000-0.286                 |
| <b>Rekonstravimo pradžios metai:</b> |      | <b>Ilgis: km</b>             | 0,286                       |
| <b>Rekonstravimo pabaigos metai:</b> |      | <b>Gatvės kategorija:</b>    | Pagalbinė                   |
| <b>Kap. remonto pradžios metai:</b>  |      | <b>Statinio kategorija:</b>  | II grupės<br>nesudėtingasis |
| <b>Kap. remonto pabaigos metai:</b>  |      | <b>Baigtumo procentas: %</b> | 100                         |
| <b>Papr. remonto pradžios metai:</b> |      |                              |                             |
| <b>Papr. remonto pabaigos metai:</b> |      |                              |                             |

| Kelias, kelio sudėtinės dalys | Mato vienetas | Kiekis |
|-------------------------------|---------------|--------|
| 1                             | 2             | 3      |
| Važiuojamoji dalis 1-12       | km            | 0,143  |
| Važiuojamoji dalis 12-25      | km            | 0,143  |
| Įvažiavimas 5                 | kv. m         | 12,61  |
| Įvažiavimas 5                 | vnt.          | 1      |
| Įvažiavimas 9                 | kv. m         | 7,13   |
| Įvažiavimas 9                 | vnt.          | 1      |
| Įvažiavimas 10                | kv. m         | 7,87   |
| Įvažiavimas 10                | vnt.          | 1      |
| Įvažiavimas 17                | kv. m         | 6,45   |
| Įvažiavimas 17                | vnt.          | 1      |

Matininkas

 GAILINTAS RAUDONIUS



\* 1 1 1 1 2 7 1 3 4 0 \*

UAB "Geopagrindas", kodas: 304405426, adresas: Kaunas, Savanorių pr. 235-4  
 Matininkas(-ė) GAILINTAS RAUDONIUS, kvalifikacijos pažymėjimo Nr. 2M-M-2118

### KELIO / GATVĖS IR JO SUDĖTINIŲ DALIŲ VERČIŲ DALIŲ NUSTATYMAS

Pavadinimas Žaliojo Slėnio gatvė  
 Kelio reikšmė 14AnS  
 Kelio numeris 14AnS  
 Kadastro duomenų nustatymo data 2020-02-11  
 Vertės nustatymo data 2020-02-11

| Kelio sudėtinės dalies pavadinimas | Atskaitos taškai | Kasmetinis vertės mažinimo koeficientas | Matavimo vienetas | Kiekis | Įkainojimo pagrindas | Vidutinė vieneto statybos vertė po indeksavimo, Eur | Atkūrimo kaštai (statybinė vertė), Eur | Nusidėvėjimas % | Atkūriamoji vertė, Eur | Vietovės pataisos koeficientas | Vidutinė rinkos vertė, Eur |
|------------------------------------|------------------|---|-------------------|--------|----------------------|---|--|-----------------|------------------------|--------------------------------|----------------------------|
| 1                                  | 2                | 3                                       | 4                 | 5      | 6                    | 7   | 8                                      | 9               | 10                     | 11                             | 12                         |
| Važiuojamoji dalis 1-12            | 1-12             | 10                                      | km                | 0,143  | NTK 2020-3.2.20.1    | 94960   | 13600                                  | 75              | 3390                   | 1                              | 3390                       |
| Važiuojamoji dalis 12-25           | 12-25            | 10                                      | km                | 0,143  | NTK 2020-3.2.20.1    | 94960   | 13600                                  | 75              | 3390                   | 1                              | 3390                       |
| Viso                               |                  |   |                   |        |                      |   | 27200                                  |                 | 6780                   |                                | 6780                       |

Matininkas



GAILINTAS RAUDONIUS



\* 1 1 1 1 2 7 1 3 4 6 \*


UAB "Geopagrindas", kodas: 304405426, adresas: Kaunas, Savanorių pr. 235-4  
 Matininkas(-ė) GAILINTAS RAUDONIUS, kvalifikacijos pažymėjimo Nr. 2M-M-2118

### KELIO / GATVĖS VĄŽIUOJAMOSIOS DALIES IR ŽEMĖS SANKASOS KADASTRO DUOMENYS

Pavadinimas Žaliojo Slėnio gatvė  
 Kelio reikšmė 14AnS  
 Kelio numeris 14AnS  
 Kadastro duomenų nustatymo data 2020-02-11

| Kelio sudėtinės dalies pavadinimas | Ruožo su vienodais kelio dangos ir sankasos pločiais ir tipais pradžia |           | Ruožo su vienodais kelio dangos ir sankasos pločiais ir tipais pabaiga |           | Ruožo ilgis, km. | Eismo juostų skaičius | Kelio plotis, m | Kelio sankasos plotis, m | Kelio sankasos tipas | Kelio dangos plotis, m | Kelio dangos rūšis | Metalai  |                |                   |        |      |    |    |    |
|------------------------------------|--|-----------|--|-----------|------------------|-----------------------|-----------------|--------------------------|----------------------|------------------------|--------------------|----------|----------------|-------------------|--------|------|----|----|----|
|                                    | koordinatės  |           | koordinatės  |           |                  |                       |                 |                          |                      |                        |                    | Statybos | Rekonstravimas | Pradžios/Pabaigos |        |      |    |    |    |
|                                    | atskaitos duomenys ašyje   | taško Nr. | atskaitos duomenys ašyje   | taško Nr. |                  |                       |                 |                          |                      |                        |                    |          |                |                   | X      | Y    | X  | Y  |    |
| 1                                  | 2  | 3         | 4  | 5         | 6                | 7                     | 8               | 9                        | 10                   | 11                     | 12                 | 13       | 14             | 15                | 16     | 17   | 18 | 19 | 20 |
| Važiuojamoji dalis 1-12            | 1  | 0.000     | 6163296,07   | 565964,19 | 12               | 0.143                 | 6163290,59      | 566097,89                | 0,143                | Viena                  | 5,99               |          |                | 3,15              | Žvyras | 1982 |    |    |    |
| Važiuojamoji dalis 12-25           | 12   | 0.143     | 6163290,59   | 566097,89 | 25               | 0.286                 | 6163417,70      | 566156,31                | 0,143                | Viena                  | 5,8                |          |                | 2,41              | Žvyras | 1982 |    |    |    |

Matininkas

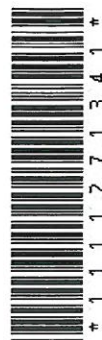
 GAILINTAS RAUDONIUS


\* 1 1 1 1 2 7 1 3 4 1 \*

UAB "Geopagrindas", kodas: 304405426, adresas: Kaunas, Savanorių pr. 235-4  
 Matininkas(-ė) GAILINTAS RAUDONIUS, kvalifikacijos pažymėjimo Nr. 2M-M-2118

**KELIO / GATVĖS SANKRYŽŲ, TILTŲ, VIADUKŲ, ESTAKADŲ, PRALAIĐŲ, AUTOBUSŲ SUSTOJIMO IR POILSIO AIKŠTELIŲ,  
 ŠVIESOFORŲ, KELIO ORO SĄLYGŲ STEBĖJIMO IR TRANSPORTO APSKAITOS ĮRENGINIŲ KADASTRO DUOMENYS**

Pavadinimas Žaliojo Slėnio gatvė  
 Kelio reikšmė  
 Kelio numeris 14AnS  
 Kadastro duomenų nustatymo data 2020-02-11

| Kelio sudėtinės dalies pavadinimas | Atskaitos duomenys ašyje |       | Centro koordinatės |           | Medžiaga/<br>Dangos rūšis | Mato vienetas | Kiekis | Kelio pusė | Kliūties pavadinimas | Metai    |                |                   |                     |
|------------------------------------|--------------------------|-------|--------------------|-----------|---------------------------|---------------|--------|------------|----------------------|----------|----------------|-------------------|---------------------|
|                                    | taško Nr.                | km    | X                  | Y         |                           |               |        |            |                      | Statybos | Rekonstravimas | Pradžios/Pabaigos | Kapitalinio remonto |
| I                                  | 2                        | 3     | 4                  | 5         | 6                         | 7             | 8      | 9          | 10                   | 11       | 12             | 13                | 14                  |
| Įvažiavimas 5                      | 5                        | 0,054 | 6163271,41         | 566012,31 | Žvyras                    | kv. m         | 12,61  | Dešinė     |                      | 1982     |                |                   |                     |
| Įvažiavimas 9                      | 9                        | 0,089 | 6163275,66         | 566046,65 | Žvyras                    | kv. m         | 7,13   | Dešinė     |                      | 1982     |                |                   |                     |
| Įvažiavimas 10                     | 10                       | 0,128 | 6163285,35         | 566083,61 | Žvyras                    | kv. m         | 7,87   | Dešinė     |                      | 1982     |                |                   |                     |
|                                    |                          |       |                    |           |                           |               |        |            |                      | 1982     |                |                   |                     |




\* 1 1 1 1 2 7 1 3 4 2 \*

| 1              | 2  | 3     | 4          | 5         | 6      | 7     | 8    | 9      | 10 | 11   | 12 | 13 | 14 |
|----------------|----|-------|------------|-----------|--------|-------|------|--------|----|------|----|----|----|
| Įvažiavimas 17 | 17 | 0,201 | 6163339,81 | 566123,25 | Žvyras | kv. m | 6,45 | Dešinė |    | 1982 |    |    |    |
|                |    |       |            |           |        |       |      |        |    | 1982 |    |    |    |

Matininkas



GAILINTAS RAUDONIUS

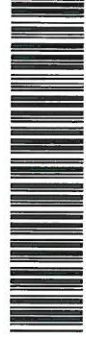

\* 1 1 1 1 2 7 1 3 4 2 \*