

Valstybės mokestis Valstybės žemės fondas

NEKILNOJAMOJO DAIKTO KADASTRINI MATAVIM BYLA

Tomas: 1

Nekilnojamojo turto objektas: **Inžinerinis statinys**

Registro Nr.: **44/2757147 (Statiniai)**

Adresas: **Anykščių r. sav. Anykščių m.**

Lap skaičius: **8**



SUDERINTA

Valstybės įmonė Registrų centras

Elektroniniu parašu pasirašė: Irmantas Pakalka

Pareigos: Kadastro ekspertas

Laiko žyma: 2022-06-23 09:14:44

Tomo Nr. 1
Registro 44/2757147

BYLOS TOMO VIDAUS APYRAŠAS

Eil. Nr.	Dokumento pavadinimas	Dokumento		Lap skai .	Bylos lap numeriai	Pastabos
		Nr.	Data			
1	Statinio planas "STATINI IŠD STYMO PLANAS"		2022-06-16	1	1	
2	KOORDINA I ŽINIARAŠTIS KZ		2022-06-16	1	2	
3	KELIO / GATV S IR JO SUD TINI DALI KADASTRO DUOMENYS 1K FORMA		2022-06-16	2	3-4	
4	KELIO / GATV S IR JO SUD TINI DALI VER I NUSTATYMAS 2K FORMA		2022-06-16	1	5	
5	KELIO / GATV S VAŽIUOJAMOSIOS DALIES IR ŽEM S SANKASOS KADASTRO DUOMENYS 3K FORMA		2022-06-16	1	6	
6	KELIO / GATV S SANKRYŽ , TILT , VIADUK , ESTAKAD , PRALAIID , AUTOBUS SUSTOJIMO IR POILSIO AIKŠTELI , ŠVIESOFOR , KELIO ORO S LYG STEB JIMO IR TRANSPORTO APSKAITOS RENGINI KADASTRO DUOMENYS 4K FORMA		2022-06-16	1	7	

Vidaus apyrašo lap 7


Matinink Aušrin Kazickien

Išdėstymo schema



KELIO PLANAS

M1:500

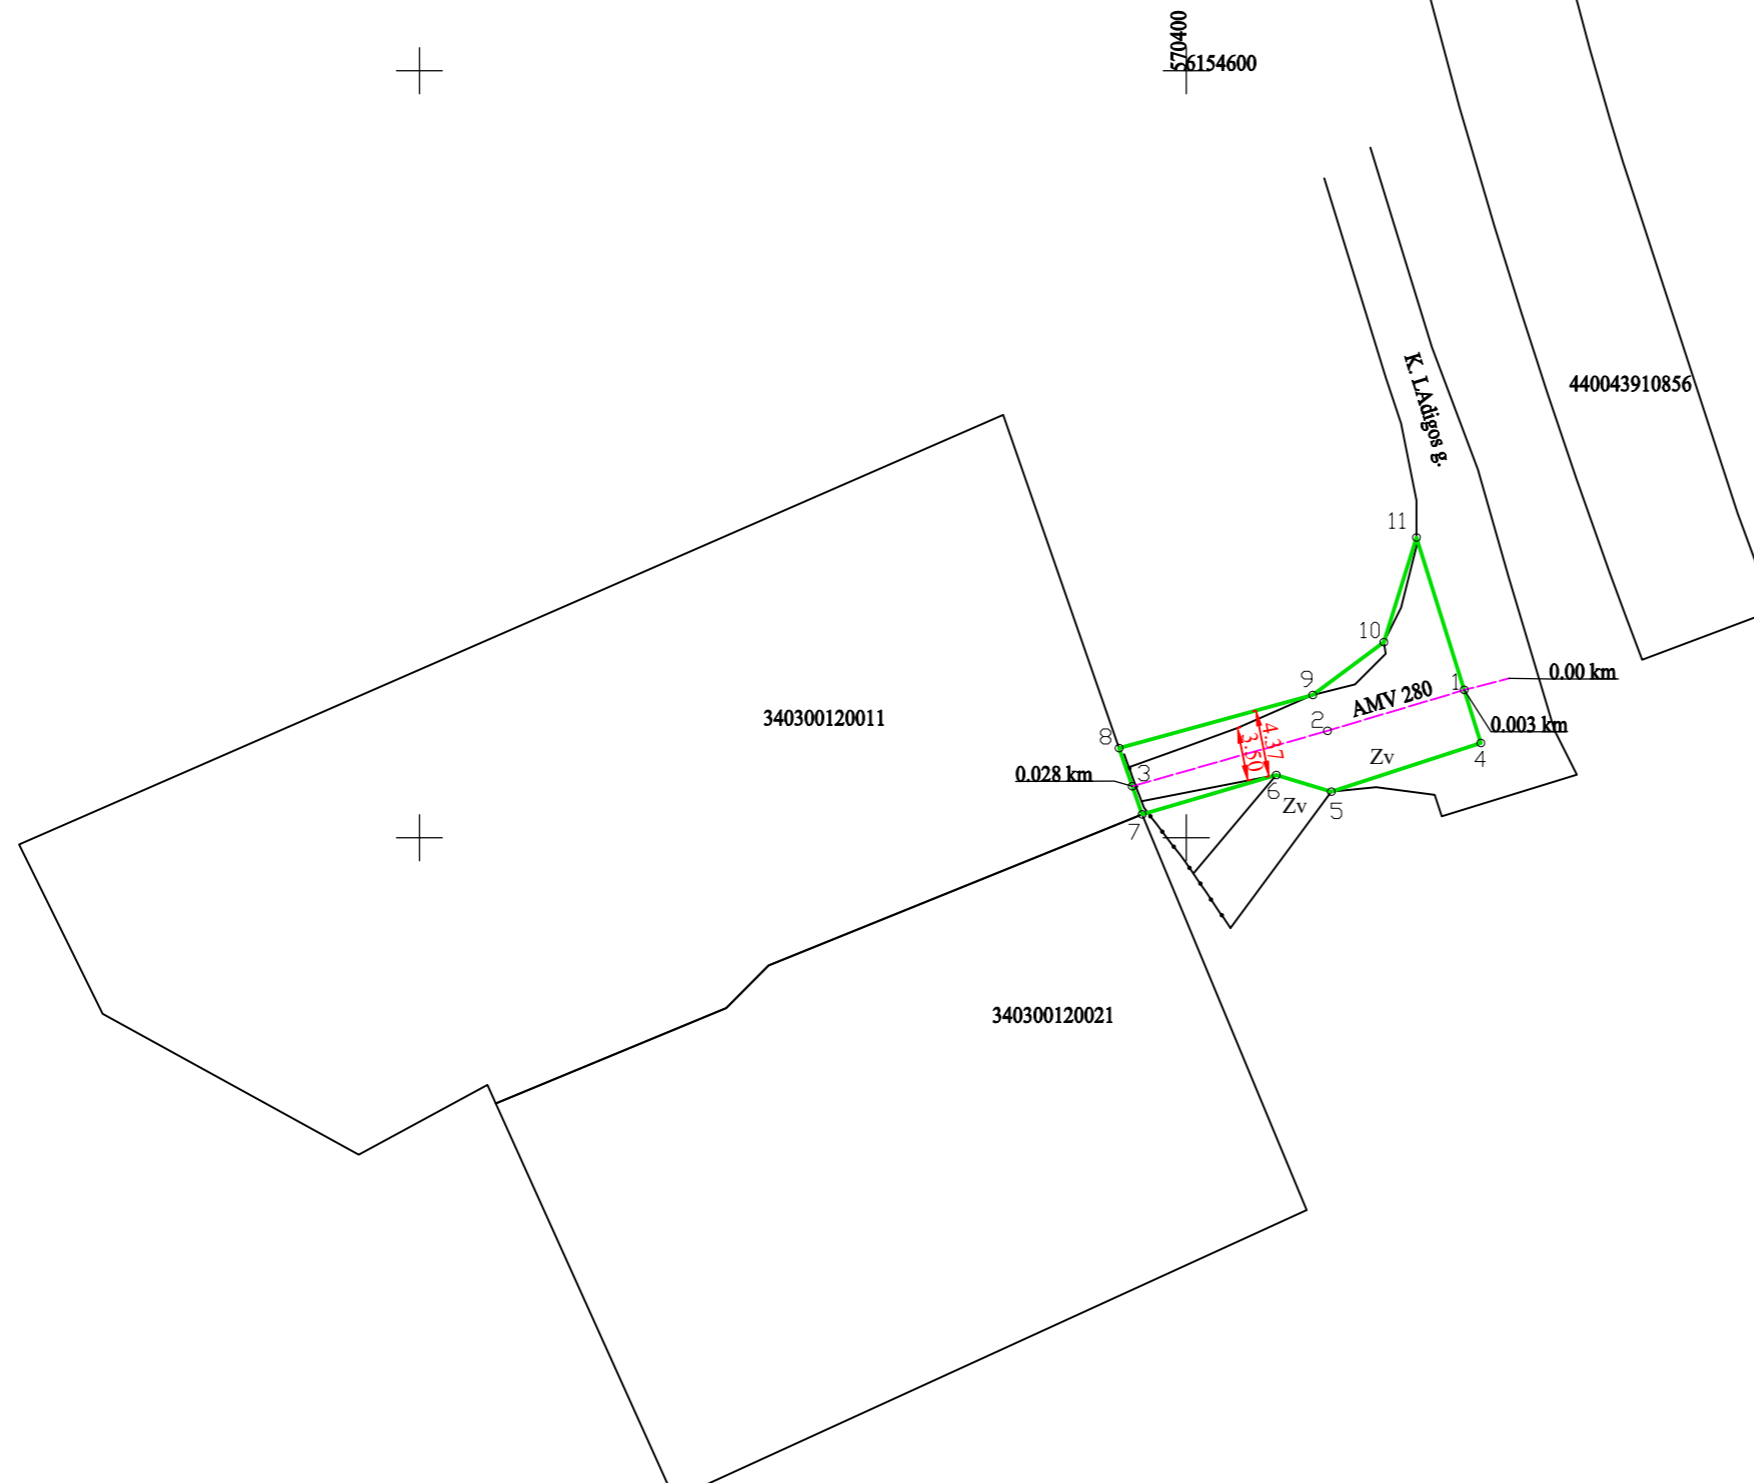

Kadastro duomenų nustatymui naudota medžiaga	
Medžiagos pavadinimas	Medžiagos parengimo data
VĮ Valstybės žemės fondas kadastriniai matavimai	2022-05-25

Objekto pavadinimas	Privažiuojamasis kelias prie gyvenamųjų namų nuo K. Ladigos g.
Objekto buvimo vieta/adresas	Anykščių r. sav. Anykščių m.
Kadastro duomenų nustatymo data	2022-06-16

Valstybės įmonė Valstybės žemės fondas, kodas: 120093212, adresas: Vilnius, Konstitucijos pr. 23-401 el. pašto adresas (-ai): ausrine.kazickiene@vzf.lt, tel.: + 370 626 992 39

Matininko kvalifikacijos pažymėjimo Nr.	Pareigos	Vardas ir pavardė	Data
2M-M-163	Matininkė	AUŠRINĖ KAZICKIENĖ	2022-06-16



1141954482

KOORDINAVIMO ŽINIARAŠTIS

Pavadinimas Privažiuojamasis kelias prie gyvenamajam namu nuo K. Ladigos g.

Objekto buvimo vieta Anykščių r. sav. Anykštis m.

Unikalus numeris 4400-5897-0400

Kelio ruožas 0.003-0.028

Koordinavimų sistema: LKS-94

Kelio riba		
Taško Nr.	X	Y
4	6154556,18	570419,19
5	6154553,00	570409,45
6	6154554,09	570405,87
7	6154551,51	570397,11
8	6154555,84	570395,61
9	6154559,30	570408,25
10	6154562,76	570412,87
11	6154569,58	570415,00

Kelio ašis			
Taško Nr.	Atskaitos taško km	X	Y
1	0,003	6154559,63	570418,12
2	0,012	6154556,97	570409,20
3	0,026	6154553,35	570396,47



Valstybės mone Valstybės žemės fondas, kodas: 120093212, adresas: Vilnius, Konstitucijos pr. 23-401

Matininkas(-) AUŠRIN KAZICKIENĖ, kvalifikacijos pažymėjimo Nr. 2M-M-163, el. pašto adresas (-ai):
ausrine.kazickiene@vzf.lt, tel.: + 370 626 992 39

KELIO / GATVĖS IR JO SUDĖTINI DALI KADASTRO DUOMENYS

Adresas	Anykščių r. sav. Anykščių m.		
Paskirtis	Keli		
Pavadinimas	Privažiuojamasis kelias prie gyvenamajam namu nuo K. Ladigos g.		
Žymėjimas plane	AMV 280		
Kadastro duomenų nustatymo data	2022-06-16	Unikalus numeris	4400-5897-0400
Statybos būklė			

Kelias, kelio sudėtinės dalys	Mato vienetas	Kiekis
1	2	3
važiavimas, nuovaža	vnt.	1
Kelias	km	0,025

Matininkas

AUŠRIN KAZICKIENĖ



* 1 1 4 2 1 6 4 2 5 7 *

Valstybės mone Valstybės žemės fondas, kodas: 120093212, adresas: Vilnius, Konstitucijos pr. 23-401

Matininkas(-) AUŠRIN KAZICKIEN, kvalifikacijos pažymėjimo Nr. 2M-M-163, el. pašto adresas (-ai):
ausrine.kazickiene@vzf.lt, tel.: + 370 626 992 39

KELIO / GATVĖS IR JO SUDĖTINI DALI KADASTRO DUOMENYS

Adresas Anykščių r. sav. Anykščių m.
Paskirtis Keli
Pavadinimas Privažiuojamasis kelias prie gyvenamajam namu nuo K. Ladigos g.
Žymėjimas plane AMV 280
Kadastro duomenų nustatymo data 2022-06-16
Statybos būklė **Unikalus numeris** 4400-5897-0400

Statybos pradžios metai:	1976	Kelio Nr.:	AMV 280
Statybos pabaigos metai:	1976	Kelio ruožas:	0.003-0.028
Rekonstravimo pradžios metai:		Ilgis: km	0,025
Rekonstravimo pabaigos metai:		Kelio reikšmė:	Vietinis
Kap. remonto pradžios metai:		Kelio kategorija:	IVv
Kap. remonto pabaigos metai:		Statinio kategorija:	I grupės nesudėtingasis
Papr. remonto pradžios metai:		Baigtumo procentas: %	100
Papr. remonto pabaigos metai:			

Kelias, kelio sudėtinės dalys	Mato vienetas	Kiekis
1	2	3
Kelias 1-3	km	0,025
važiavimas 2	vnt.	1

Matininkas

AUŠRIN KAZICKIEN



* 1 1 4 2 1 6 4 2 5 3 *

Valstybės mon. Valstybės žemės fondas, kodas: 120093212, adresas: Vilnius, Konstitucijos pr. 23-401
 Matininkas(-) AUŠRIN KAZICKIENĖ, kvalifikacijos pažymėjimo Nr. 2M-M-163, el. pašto adresas (-ai): ausrine.kazickiene@vzf.lt, tel.: + 370 626 992 39

KELIO / GATVĖS IR JO SUDĖTINI DALIŲ VERI NUSTATYMAS

Pavadinimas Privažiuojamasis kelias prie gyvenamųjų namų nuo K. Ladigos g.

Kelio reikšmė Vietinis

Kelio numeris AMV 280

Kadastro duomenų nustatymo data 2022-06-16

Vertės nustatymo data 2022-06-16

Kelio sudėtinės dalies pavadinimas	Atskaitos taškai	Kasmetinis vertės mažinimo koeficientas	Matavimo vienetas	Kiekis	kainojimo pagrindas	Vidutinė vieneto statybos vertė po indeksavimo, Eur	Atkūrimo kaštai (statybinė vertė), Eur	Nusidėjimas %	Atkuriamoji vertė, Eur	Vietovės pataisos koeficientas	Vidutinė rinkos vertė, Eur
1	2	3	4	5	6	7	8	9	10	11	12
Kelias 1-3	1-3	10	km	0,025	NTK 2022-3.1.8	82000	2050	75	513	1	513
Viso							2050		513		513

Matinink

AUŠRIN KAZICKIENĖ



* 1 1 4 2 1 6 4 2 5 4 *

Valstybės mone Valstybės žemės fondas, kodas: 120093212, adresas: Vilnius, Konstitucijos pr. 23-401
 Matininkas(-) AUŠRIN KAZICKIENĖ, kvalifikacijos pažymėjimo Nr. 2M-M-163, el. pašto adresas (-ai): ausrine.kazickiene@vzf.lt, tel.: + 370 626 992 39

KELIO / GATVĖS VAŽIUOJAMOSIOS DALIES IR ŽEMĖS SANKASOS KADASTRO DUOMENYS

Pavadinimas Privažiuojamasis kelias prie gyvenamajam namui nuo K. Ladigos g.

Kelio reikšmė Vietinis

Kelio numeris AMV 280

Kadastro duomenų nustatymo data 2022-06-16

Kelio sudėtinės dalies pavadinimas	Ruožo su vienodais kelio dangos ir sankasos plotais ir tipais pradžia				Ruožo su vienodais kelio dangos ir sankasos plotais ir tipais pabaiga				Ruožo ilgis, km.	Eismo juostų skaičius	Kelio plotis, m	Kelio sankasos plotis, m	Kelio sankasos tipas	Kelio dangos plotis, m	Kelio dangos rūšis	Metai			
	atskaitos duomenys ašyje		koordinatės		atskaitos duomenys ašyje		koordinatės									Pradžios/Pabaigos			
	taško Nr.	km	X	Y	taško Nr.	km	X	Y								Statybos	Rekonstravimo	Kapitalinio remonto	Paprasto remonto
1	2	3	4	5	6	7	8	9	10	11	12	13	14	15	16	17	18	19	20
Kelias 1-3	1	0.003	6154559,63	570418,12	3	0.028	6154553,35	570396,47	0,025	Viena	4,4			3,5	Žvyras	1976			
																1976			

Matinink

AUŠRIN KAZICKIENĖ



* 1 1 4 2 1 6 4 2 5 5 *

Valstybės mon. Valstybės žemės fondas, kodas: 120093212, adresas: Vilnius, Konstitucijos pr. 23-401
 Matininkas(-) AUŠRIN KAZICKIENĖ, kvalifikacijos pažymėjimo Nr. 2M-M-163, el. pašto adresas (-ai): ausrine.kazickiene@vzf.lt, tel.: + 370 626 992 39

KELIO / GATVĖS SANKRYŽYS, TILTAS, VIADUKAS, ESTAKADA, PRALAIMAS, AUTOBUSŲ SUSTOJIMO IR POILSIO AIKŠTELIS, ŠVIESOFORAS, KELIO ORO SLYGĖS TĖBĖJIMO IR TRANSPORTO APSKAITOS RENGINIO KADASTRO DUOMENYS

Pavadinimas Privažiuojamasis kelias prie gyvenamųjų namų nuo K. Ladigos g.

Kelio reikšmė Vietinis

Kelio numeris AMV 280

Kadastro duomenų nustatymo data 2022-06-16

Kelio sudėtinės dalies pavadinimas	Atskaitos duomenys ašyje		Centro koordinatės		Medžiaga/ Dangos rūšis	Mato vienetas	Kiekis	Kelio pusė	Kliedes pavadinimas	Metai			
	taško Nr.	km	X	Y						Pradžios/Pabaigos			
										Statybos	Rekonstravimo	Kapitalinio remonto	Paprasto remonto
1	2	3	4	5	6	7	8	9	10	11	12	13	14
važiavimas 2	2	0.012	6154556,97	570409,2	Žvyras	vnt.	1	Kair		1976			
										1976			

Matinink

AUŠRIN KAZICKIENĖ



* 1 1 4 2 1 6 4 2 5 6 *