


NUOSTATAI
NUOSTATAI

NUORAŠAS

TALIKŠTAS

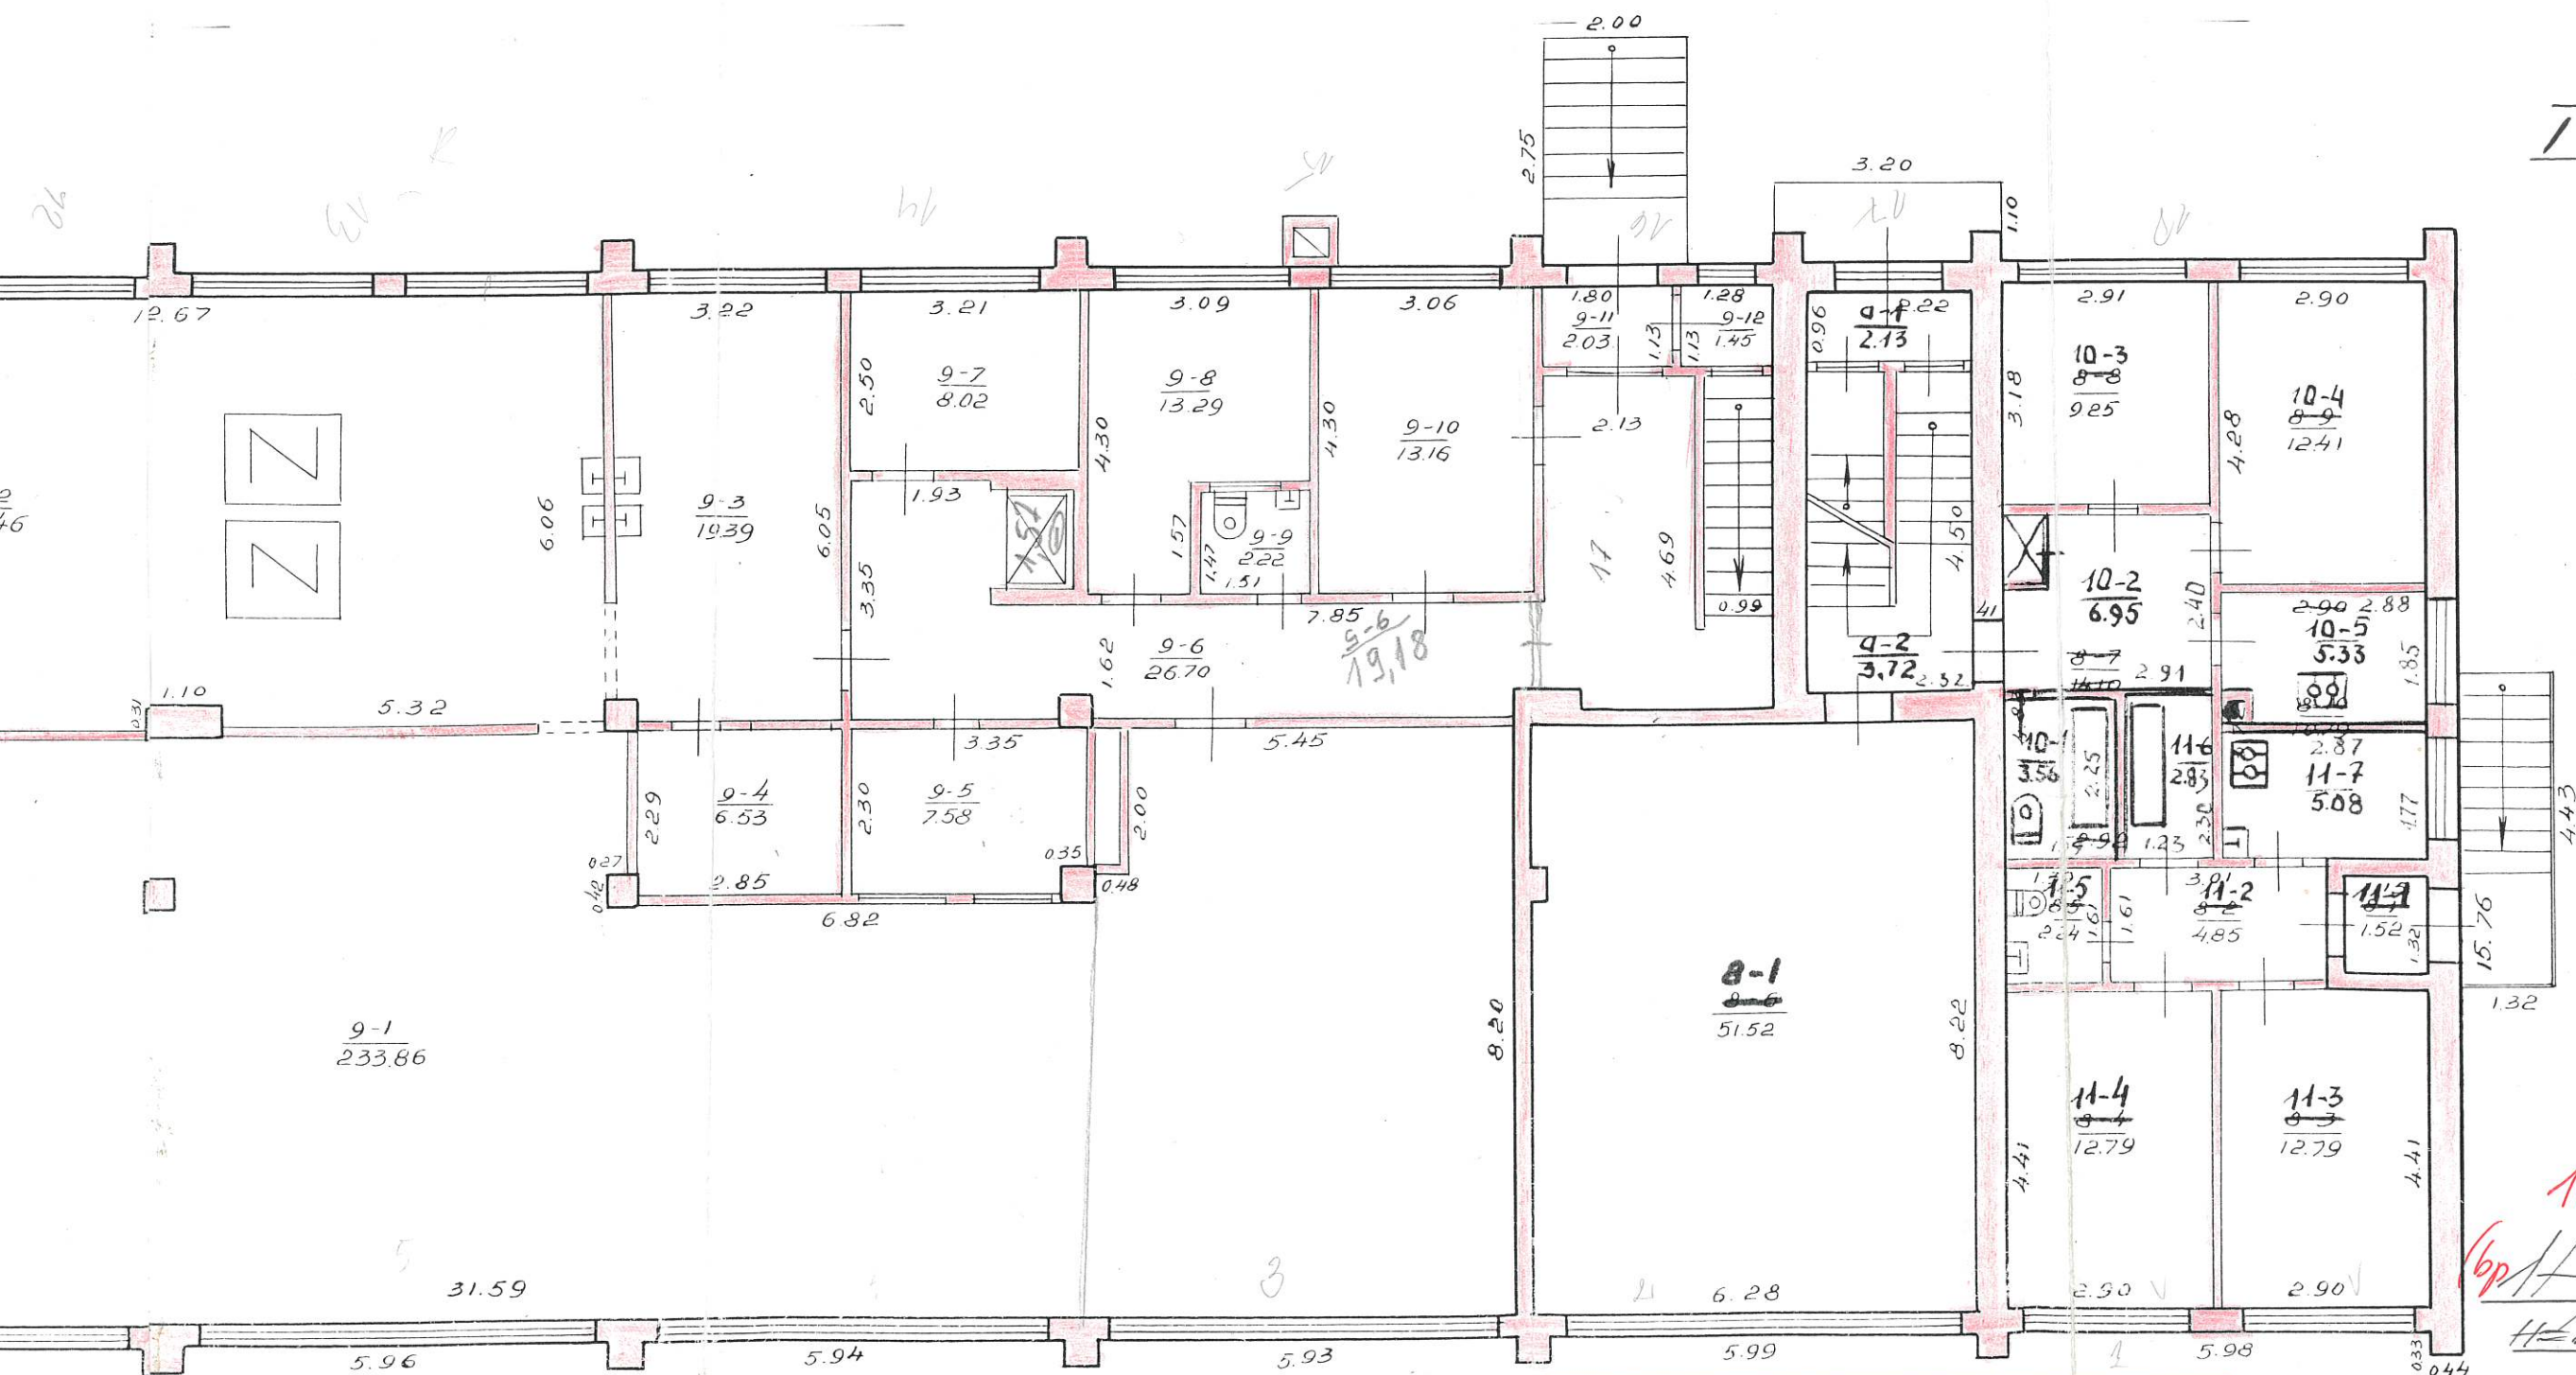


ŽEMĖS IR KITO NEKILNOJAMOJO TURTO KADASTRO IR REGISTRO VALSTYBĖS ĮMONĖ VILNIAUS FILIALAS					
V. GRIBO			G-VĖ Nr. 39 bt.		
MIESTAS	KV	SKL	RAIDĖ	SUDARĖ: Valdereza	
VILN.				SIMONAITIENĖ	
M 1:100				TIKRIŲ: A. Silovas	
19 02	mėn.	03	d.	GAMYBINĖ GRUPĖ Nr.	
KOPIJA ATLIKTA PAGAL					
19 67	m.	05	mėn.	27	d.
INVENTORIZACIJA					

Вильнюс Гробо 39^a
 99 100
 67 27

5, 9, 14

4
6
10
8
0
20
250

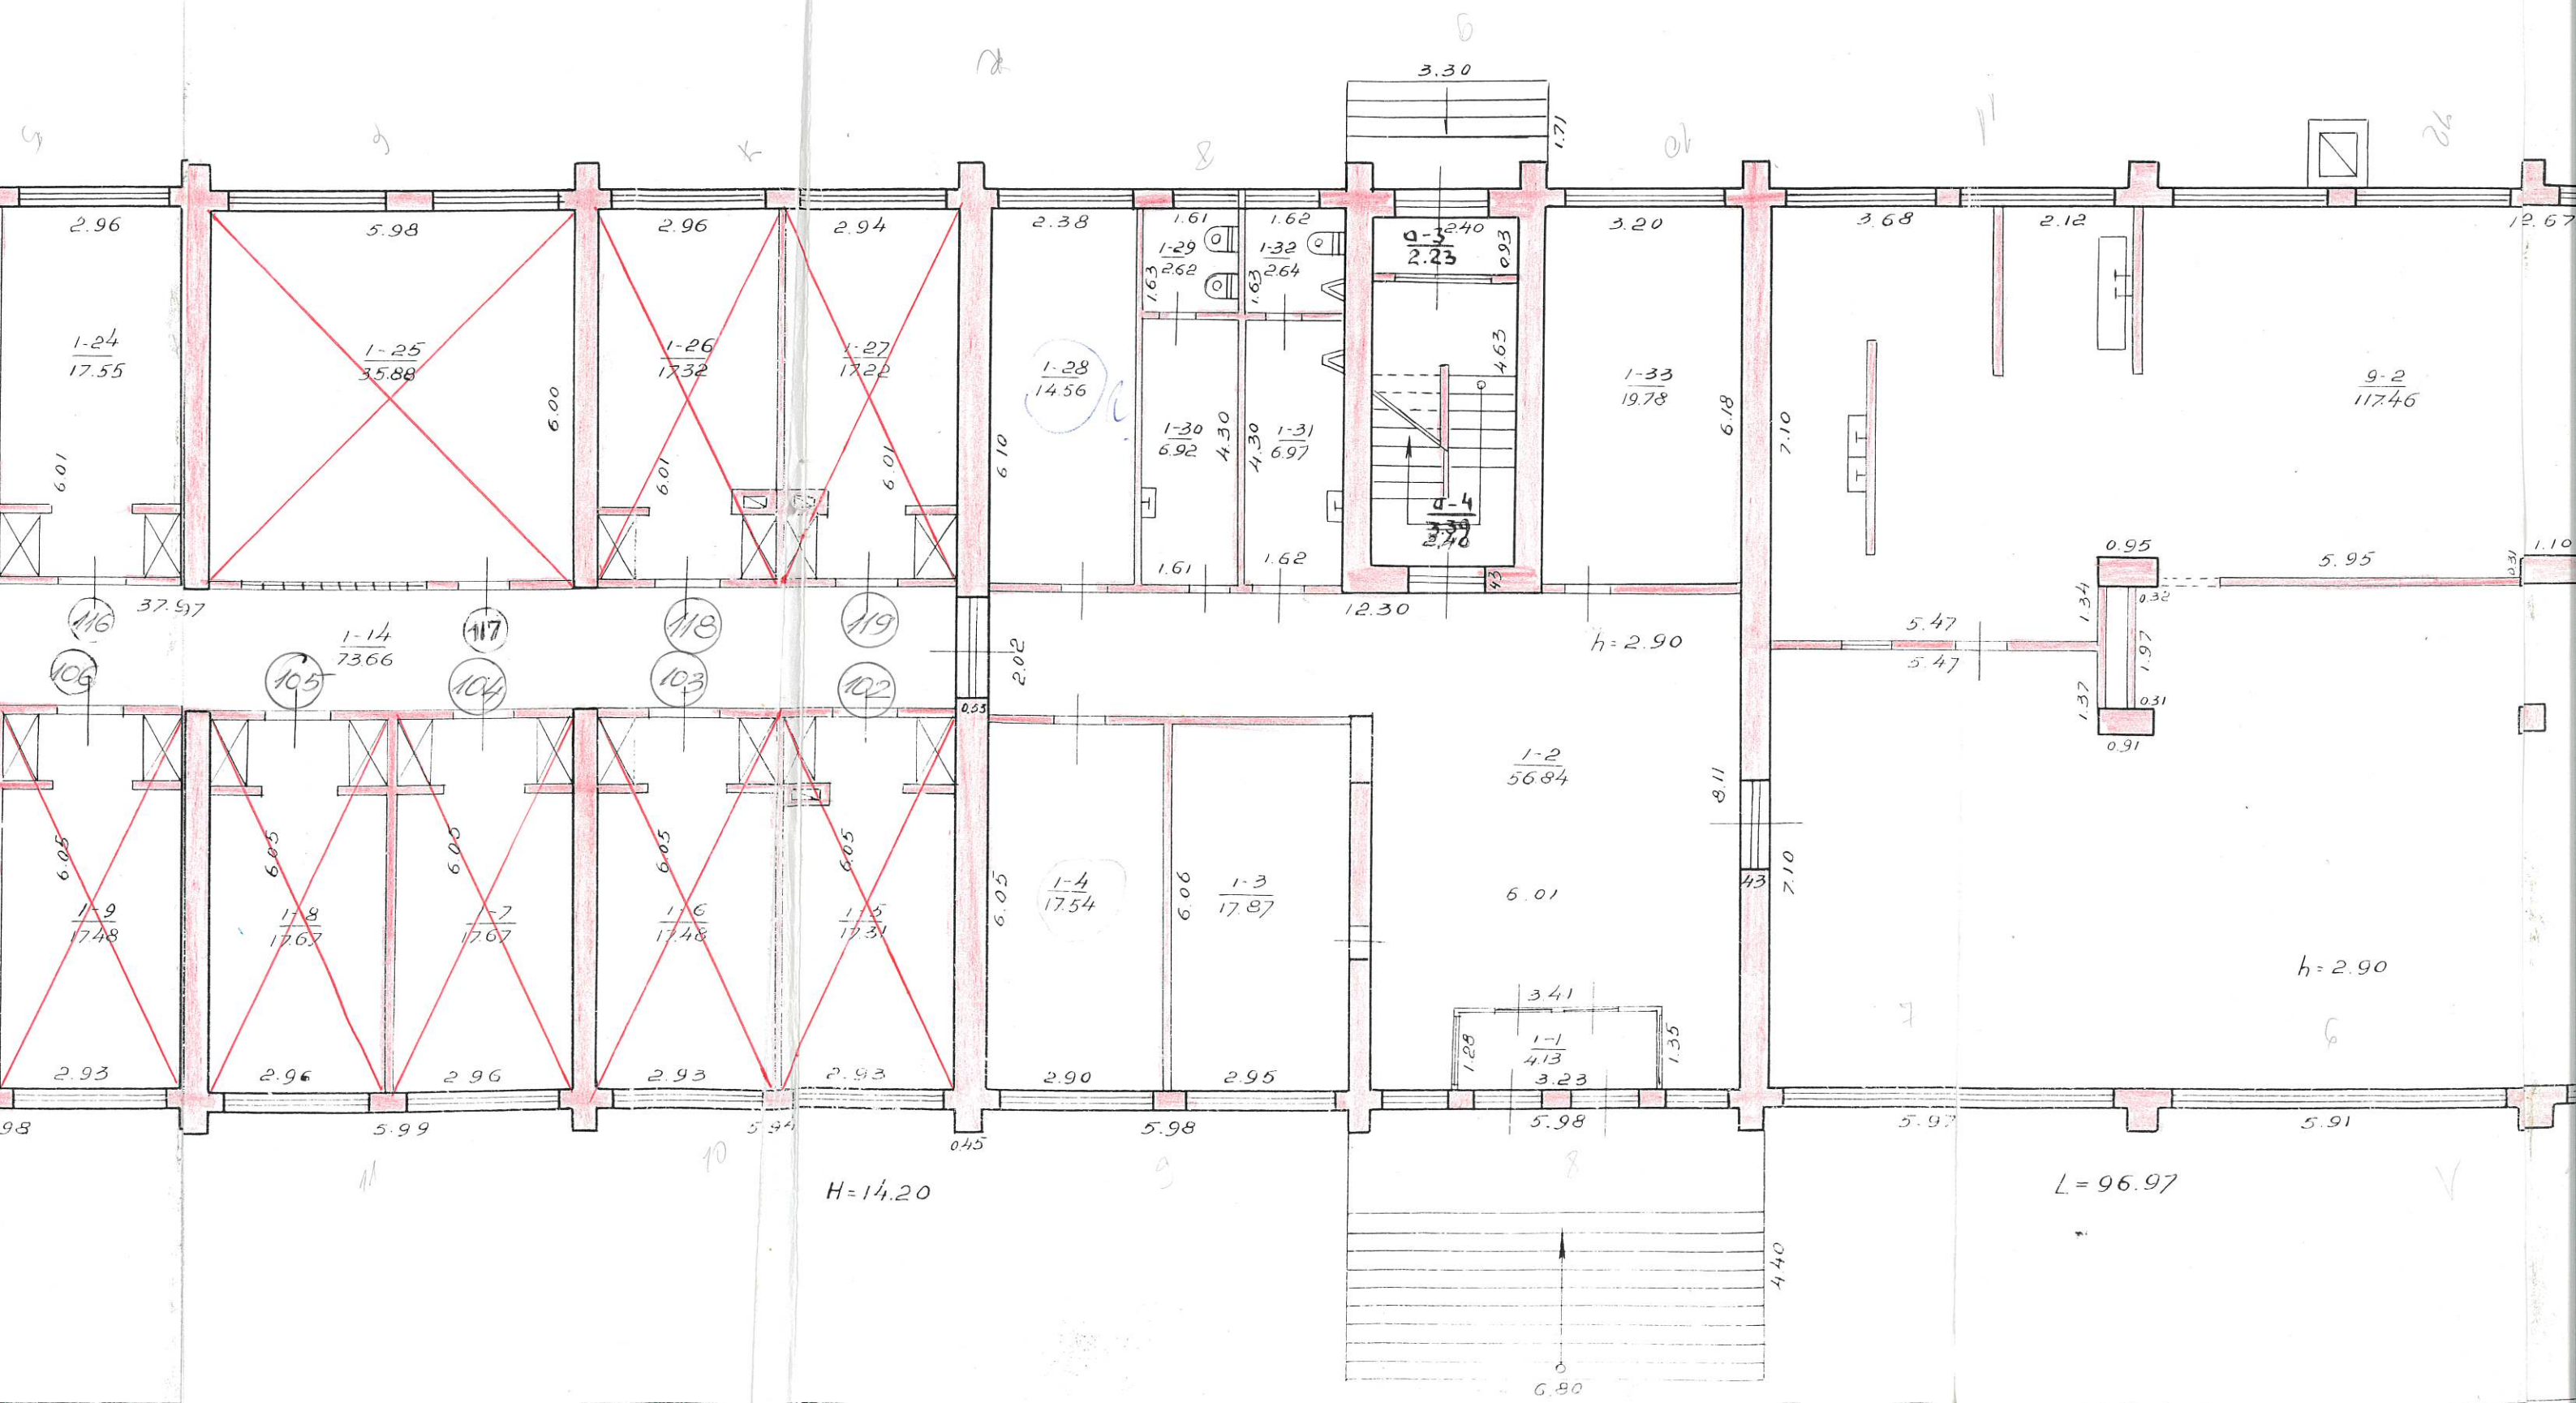

5,91

4-14
3-15
1-16
4-17
1-18
1-19
1-20

